

Goed Wonen!



**DORPSSTRAAT 12
VELDEN**

VRAAGPRIJS € 379.500,- k.k.



Kenmerken

Type Woning	vrijstaande woning
Aantal Slaapkamers	3
Inhoud Woning	400 m ³
Perceel Oppervlakte	260 m ²
Woonoppervlakte	113 m ²
Bouwjaar	1963
Verwarming	c.v.-ketel Nefit uit 2001
Energie label	D label geldig tot 11-06-2036
Vloeren	Beton/steenachtig
Gevels	Metselwerk met spouw (na-geïsoleerd)
Lichtopeningen	Hard houten kozijnen (voornamelijk v.v. dubbel glas)
Dak	Beschoten zadeldak met bitumen gedekt
Verduurzaming	Er zijn 11 zonnepanelen gelegd op het dak
Bijzonderheden	De woning is in 1963 gebouwd. Koper dient er rekening mee te houden dat de woning op een aantal punten veroudering vertoont

Disclaimer

Deze informatie is geheel vrijblijvend, uitsluitend bestemd voor de geadresseerde en niet bedoeld als een aanbod, ten aanzien van de juistheid kan door Makelaardij Ankie! v.o.f. geen aansprakelijkheid worden aanvaard, noch kan aan de vermelde informatie enig recht worden ontleend. Lees verderop in deze brochure verdere uitgebreide informatie hierover.

WONEN MET KARAKTER

Charmante woning in de kern van Velden

Deze karaktervolle woning is allesbehalve standaard. De speelse indeling en verrassende elementen zorgen voor een unieke uitstraling en maken het geheel net even anders dan anders. De woning is gelegen in de dorpskern van Velden, op korte afstand van diverse voorzieningen. Daarnaast is parkeren mogelijk op eigen terrein.

Binnen vallen direct de authentieke details op, zoals de natuur stenen vloer in de hal, de open trapopgang en de sfeervolle gashaard in de woonkamer. De knusse achtertuin biedt een fijne plek om buiten te genieten.

Op het perceel bevinden zich bovendien twee garages. Hoewel deze onderhoud behoeven, bieden ze volop ruimte en mogelijkheden voor hobby, opslag of werk aan huis.

De woning beschikt verder over een grote kelder, een separate keuken en een ruime woonkamer. Op de eerste verdieping bevinden zich drie slaapkamers en een ruime badkamer.

Het bitumen dak van de woning werd in 2018 vernieuwd. Medio jaren '90 werden er hard houten kozijnen geplaatst. Er zijn screens aanwezig.

Dorps wonen, dicht bij de stad

De woning ligt in Velden. In 3 minuten loop je tussen de weides en akkers. Een rondje langs de Maas is een idyllische route. Het dorp zelf biedt alles wat je direct nodig hebt: winkels, horeca, eerstelijns gezondheidszorg, de basisschool en openbaar vervoer. In 20 minuten fiets je naar Venlo voor alle aanvullende voorzieningen. Ofwel: de woning ligt ideaal voor wie houdt van een dorpsleven, maar ook graag de stad opzoekt.



Disclaimer

Deze informatie is geheel vrijblijvend, uitsluitend bestemd voor de geadresseerde en niet bedoeld als een aanbod. Ten aanzien van de juistheid kan door Makelaardij Ankie! v.o.f. geen enkele aansprakelijkheid worden aanvaard, noch kan aan de vermelde informatie enig recht worden ontleend. Lees verderop in deze brochure de uitgebreide informatie hierover.

INDELING

ENTREE

De hoofdentree van de woning is gelegen in de linkerzijgevel van het huis.

Hal v.v. fraaie authentieke natuurstenen vloer, toiletruimte, trapopgang naar de verdieping, toegangsdeur kelder, toegang naar woonkamer en keuken.

WOONKAMER

Het straatbeeld is goed zichtbaar vanuit de ruime woonkamer (oppervlakte ca. 38 m²) v.v. een gashaard.

Vanuit de woonkamer is er een overdekt terras toegankelijk. Een fijne plek om buiten te zitten. Ideaal voor een rustig koffiemoment. Gelegen op het Westen. Het is hier al vroeg in het jaar lekker zitten.

KEUKEN

De separate keuken (ca. 9,4 m²) is al even geleden geplaatst, maar wel functioneel. Vanuit de keuken stap je zo de tuin in.

1e VERDIEPING

Er zijn 3 slaapkamers en een badkamer aanwezig op de 1e verdieping.

De slaapkamers hebben de volgende afmetingen:

- Slaapkamer 1 (achterzijde); 3,64 x 3,6 (13 m²)
- Slaapkamer 2 (voorzijde); 2,93 x 3,65 (10,6 m²)
- Slaapkamer 3 (voorzijde); 2,93 x 3,65 (10,6 m²)

BADKAMER

De badkamer (verbouwd medio jaren '90) is verzorgd en v.v. een douche, een wastafel met meubel en toilet.

KELDER

De kelder is vanuit de hal toegankelijk. Van hieruit is de kruipruimte te bereiken. De kelder is een fijne ruimte voor het houden van voorraad.

ACHTERTUIN

De achtertuin is knus van opzet. Vanuit de tuin zijn de 2 garages toegankelijk.

GARAGES

Er zijn 2 garages, welke gebruikt kunnen worden voor het stallen van de auto en/of als klus-hobbyruimte.

Een woning met karakter, ruimte en mogelijkheden op een centrale locatie in Velden

NOEMENSWAARDIGHEDEN

- Woning met karakter
- Gelegen in de dorpskern van Velden
- Hard houten kozijnen
- Bitumen dak bedekking vernieuwd 2018
- Parkeren op eigen terrein mogelijk
- Nabij voorzieningen zoals winkels, horeca, basisschool, eerstelijns gezondheidszorg en openbaar vervoer;
- 7 km van Venlo-centrum en 4 van de snelwegen A67 en A73.

Een woning met karakter, ruimte en mogelijkheden op een centrale locatie in Velden

Disclaimer

Deze informatie is geheel vrijblijvend, uitsluitend bestemd voor de geadresseerde en niet bedoeld als een aanbod, ten aanzien van de juistheid kan door Makelaardij Ankie! v.o.f. geen aansprakelijkheid worden aanvaard, noch kan aan de vermelde informatie enig recht worden ontleend. Lees verderop in deze brochure verdere uitgebreide informatie hierover.




Disclaimer

Deze informatie is geheel vrijblijvend, uitsluitend bestemd voor de geadresseerde en niet bedoeld als een aanbod, ten aanzien van de juistheid kan door Makelaardij Ankie! v.o.f. geen aansprakelijkheid worden aanvaard, noch kan aan de vermelde informatie enig recht worden ontleend. Lees verderop in deze brochure verdere uitgebreide informatie hierover.




Een impressie van...

de woonkamer...

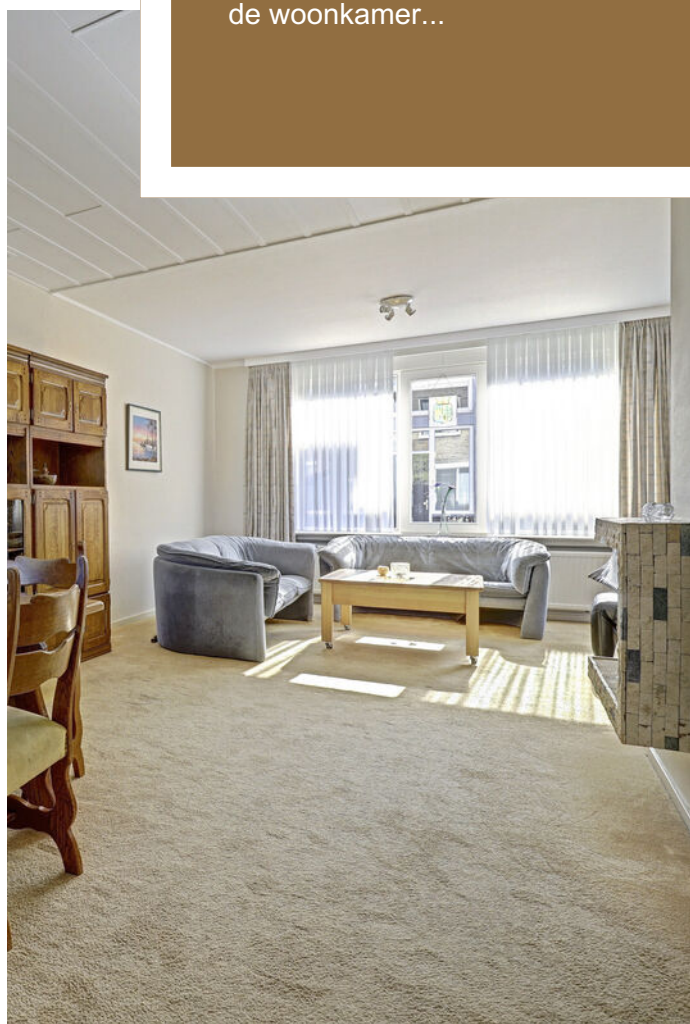



Disclaimer

Deze informatie is geheel vrijblijvend, uitsluitend bestemd voor de geadresseerde en niet bedoeld als een aanbod, ten aanzien van de juistheid kan door Makelaardij Ankie! v.o.f. geen aansprakelijkheid worden aanvaard, noch kan aan de vermelde informatie enig recht worden ontleend. Lees verderop in deze brochure verdere uitgebreide informatie hierover.

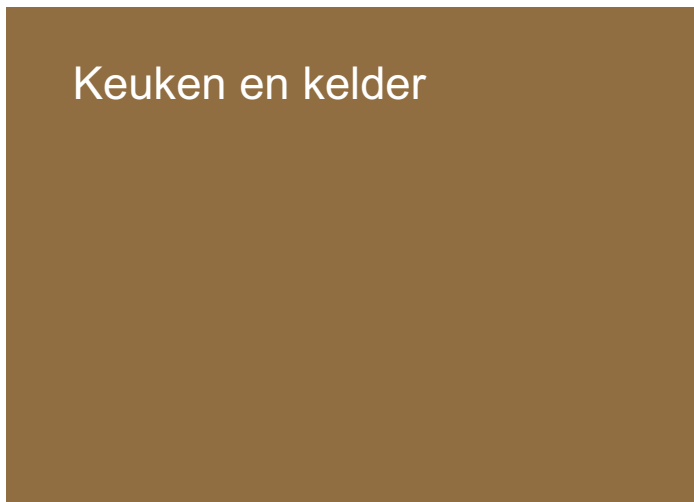

Disclaimer

Deze informatie is geheel vrijblijvend, uitsluitend bestemd voor de geadresseerde en niet bedoeld als een aanbod, ten aanzien van de juistheid kan door Makelaardij Ankie! v.o.f. geen aansprakelijkheid worden aanvaard, noch kan aan de vermelde informatie enig recht worden ontleend. Lees verderop in deze brochure verdere uitgebreide informatie hierover.

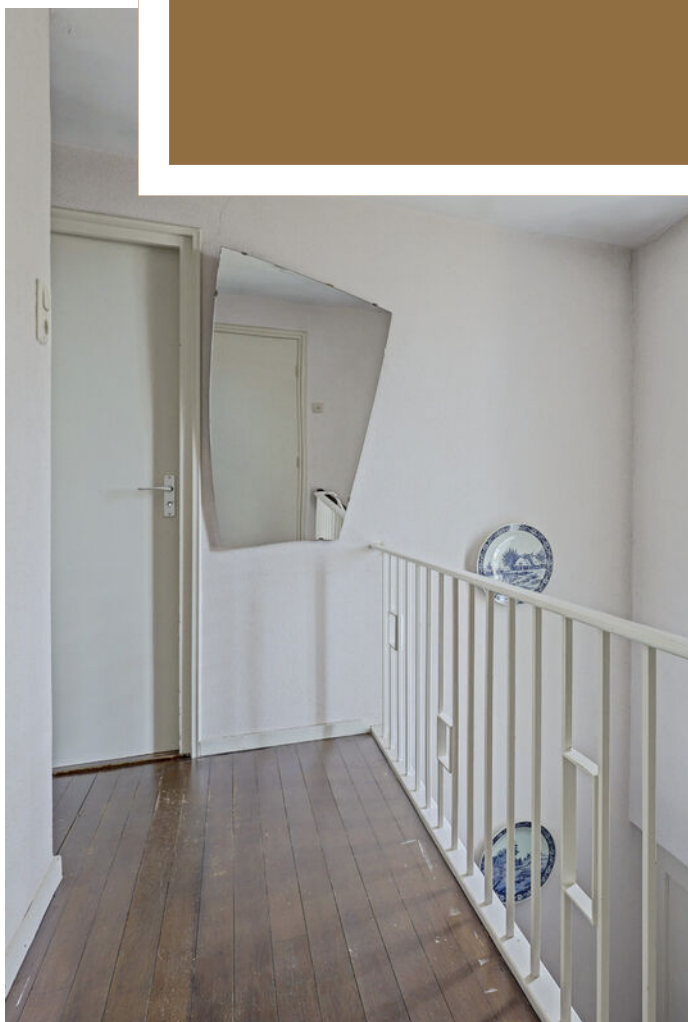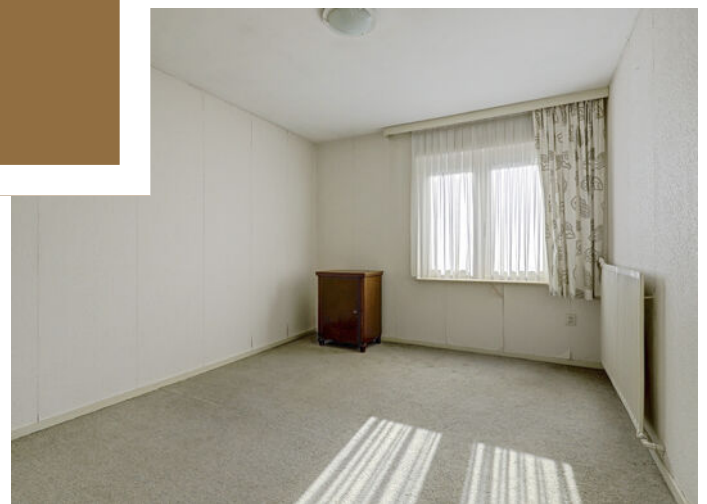

Disclaimer


Deze informatie is geheel vrijblijvend, uitsluitend bestemd voor de geadresseerde en niet bedoeld als een aanbod, ten aanzien van de juistheid kan door Makelaardij Ankie! v.o.f. geen aansprakelijkheid worden aanvaard, noch kan aan de vermelde informatie enig recht worden ontleend. Lees verderop in deze brochure verdere uitgebreide informatie hierover.

De badkamer



Disclaimer

Deze informatie is geheel vrijblijvend, uitsluitend bestemd voor de geadresseerde en niet bedoeld als een aanbod, ten aanzien van de juistheid kan door Makelaardij Ankie! v.o.f. geen aansprakelijkheid worden aanvaard, noch kan aan de vermelde informatie enig recht worden ontleend. Lees verderop in deze brochure verdere uitgebreide informatie hierover.

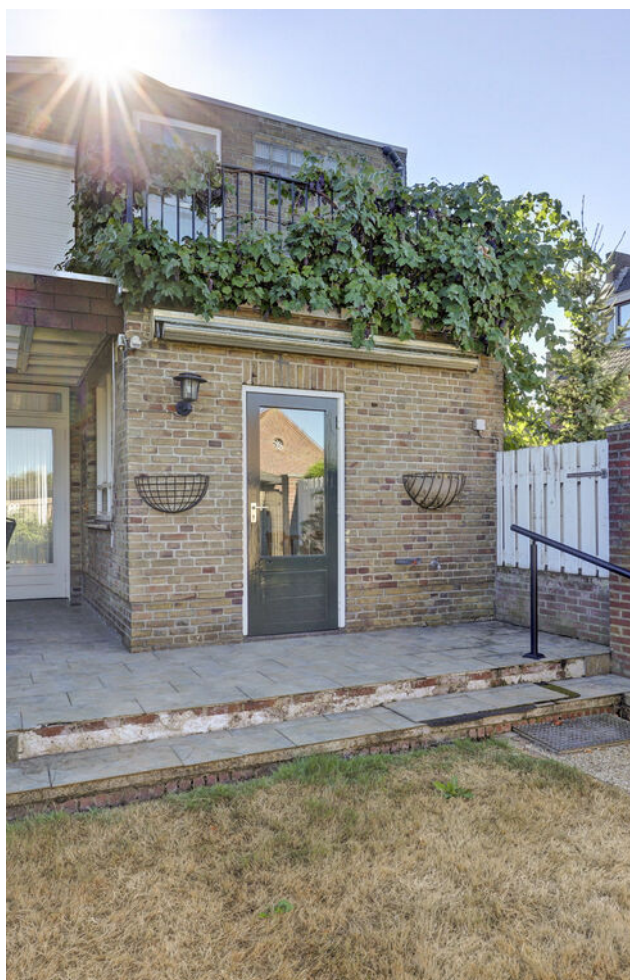

Buiten

Disclaimer

Deze informatie is geheel vrijblijvend, uitsluitend bestemd voor de geadresseerde en niet bedoeld als een aanbod, ten aanzien van de juistheid kan door Makelaardij Ankie! v.o.f. geen aansprakelijkheid worden aanvaard, noch kan aan de vermelde informatie enig recht worden ontleend. Lees verderop in deze brochure verdere uitgebreide informatie hierover.



Bijgebouwen




Disclaimer

Deze informatie is geheel vrijblijvend, uitsluitend bestemd voor de geadresseerde en niet bedoeld als een aanbod, ten aanzien van de juistheid kan door Makelaardij Ankie! v.o.f. geen aansprakelijkheid worden aanvaard, noch kan aan de vermelde informatie enig recht worden ontleend. Lees verderop in deze brochure verdere uitgebreide informatie hierover.



Disclaimer


Deze informatie is geheel vrijblijvend, uitsluitend bestemd voor de geadresseerde en niet bedoeld als een aanbod, ten aanzien van de juistheid kan door Makelaardij Ankie! v.o.f. geen aansprakelijkheid worden aanvaard, noch kan aan de vermelde informatie enig recht worden ontleend. Lees verderop in deze brochure verdere uitgebreide informatie hierover.

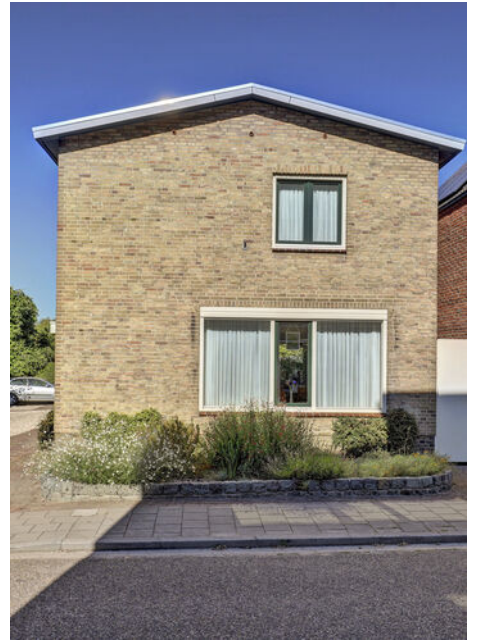

Disclaimer

Deze informatie is geheel vrijblijvend, uitsluitend bestemd voor de geadresseerde en niet bedoeld als een aanbod, ten aanzien van de juistheid kan door Makelaardij Ankie! v.o.f. geen aansprakelijkheid worden aanvaard, noch kan aan de vermelde informatie enig recht worden ontleend. Lees verderop in deze brochure verdere uitgebreide informatie hierover.

Plattegrond

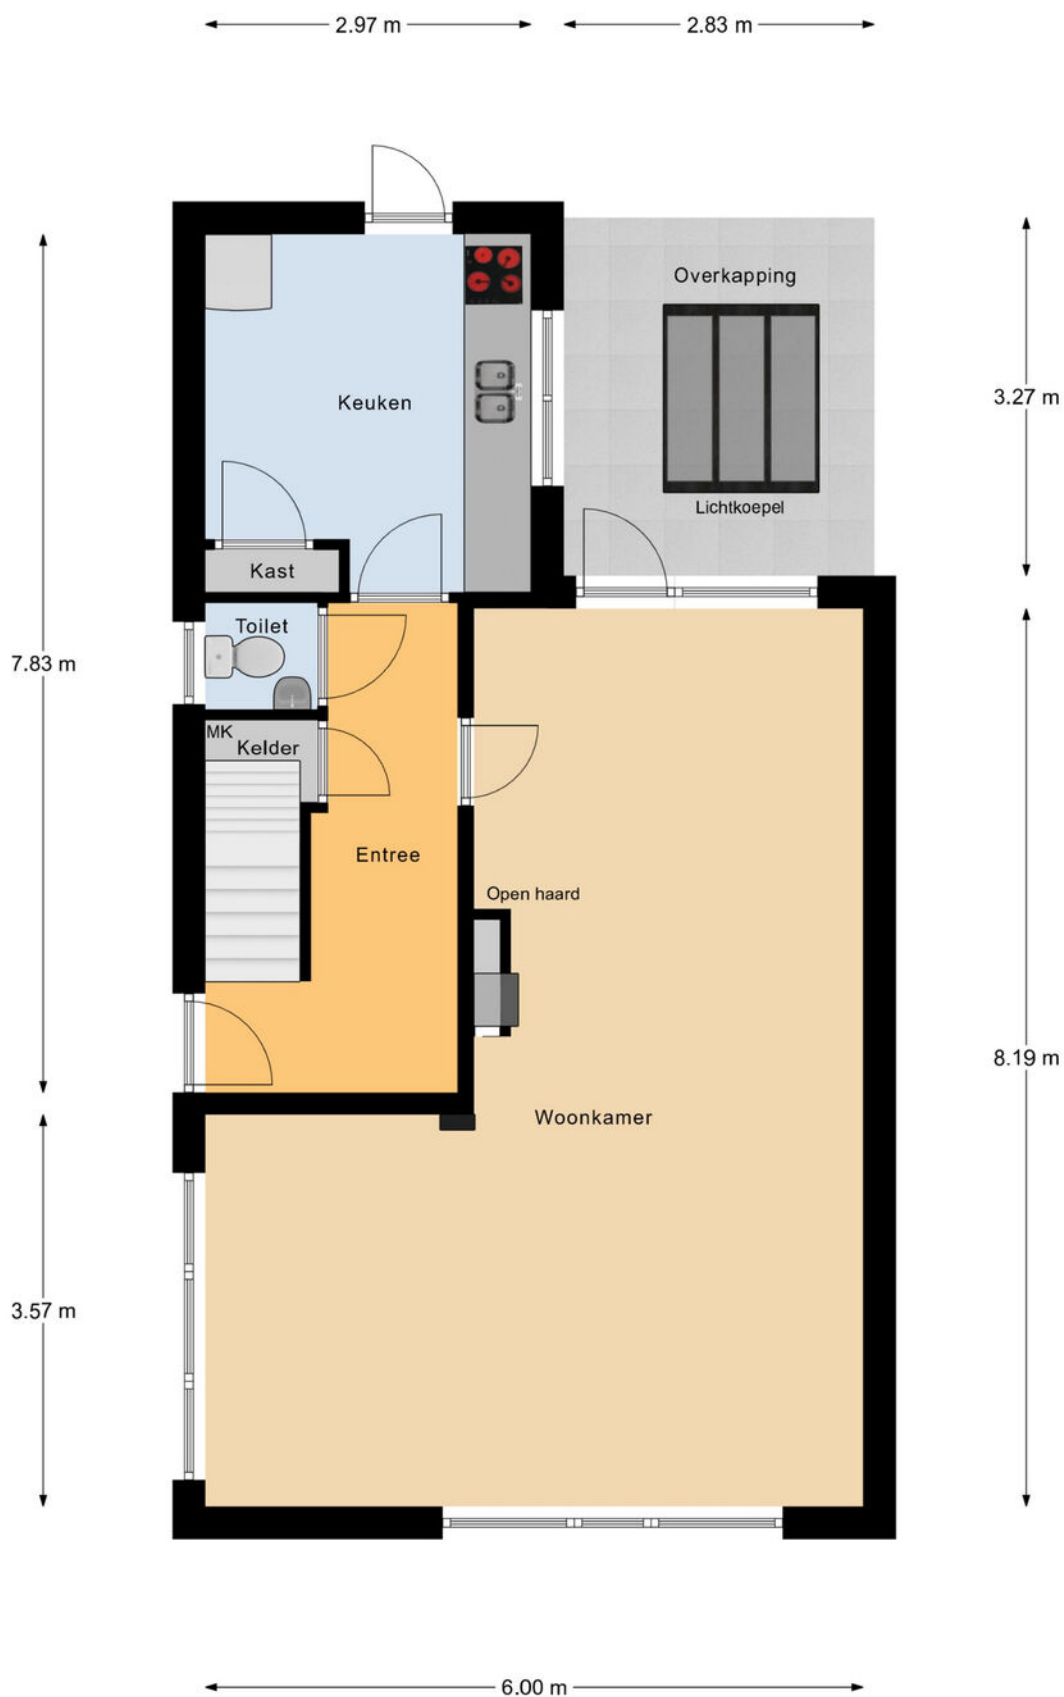


Begane Grond

Disclaimer

Deze informatie is geheel vrijblijvend, uitsluitend bestemd voor de geadresseerde en niet bedoeld als een aanbod, ten aanzien van de juistheid kan door Makelaardij Ankie! v.o.f. geen aansprakelijkheid worden aanvaard, noch kan aan de vermelde informatie enig recht worden ontleend. Lees verderop in deze brochure verdere uitgebreide informatie hierover.

Plattegrond

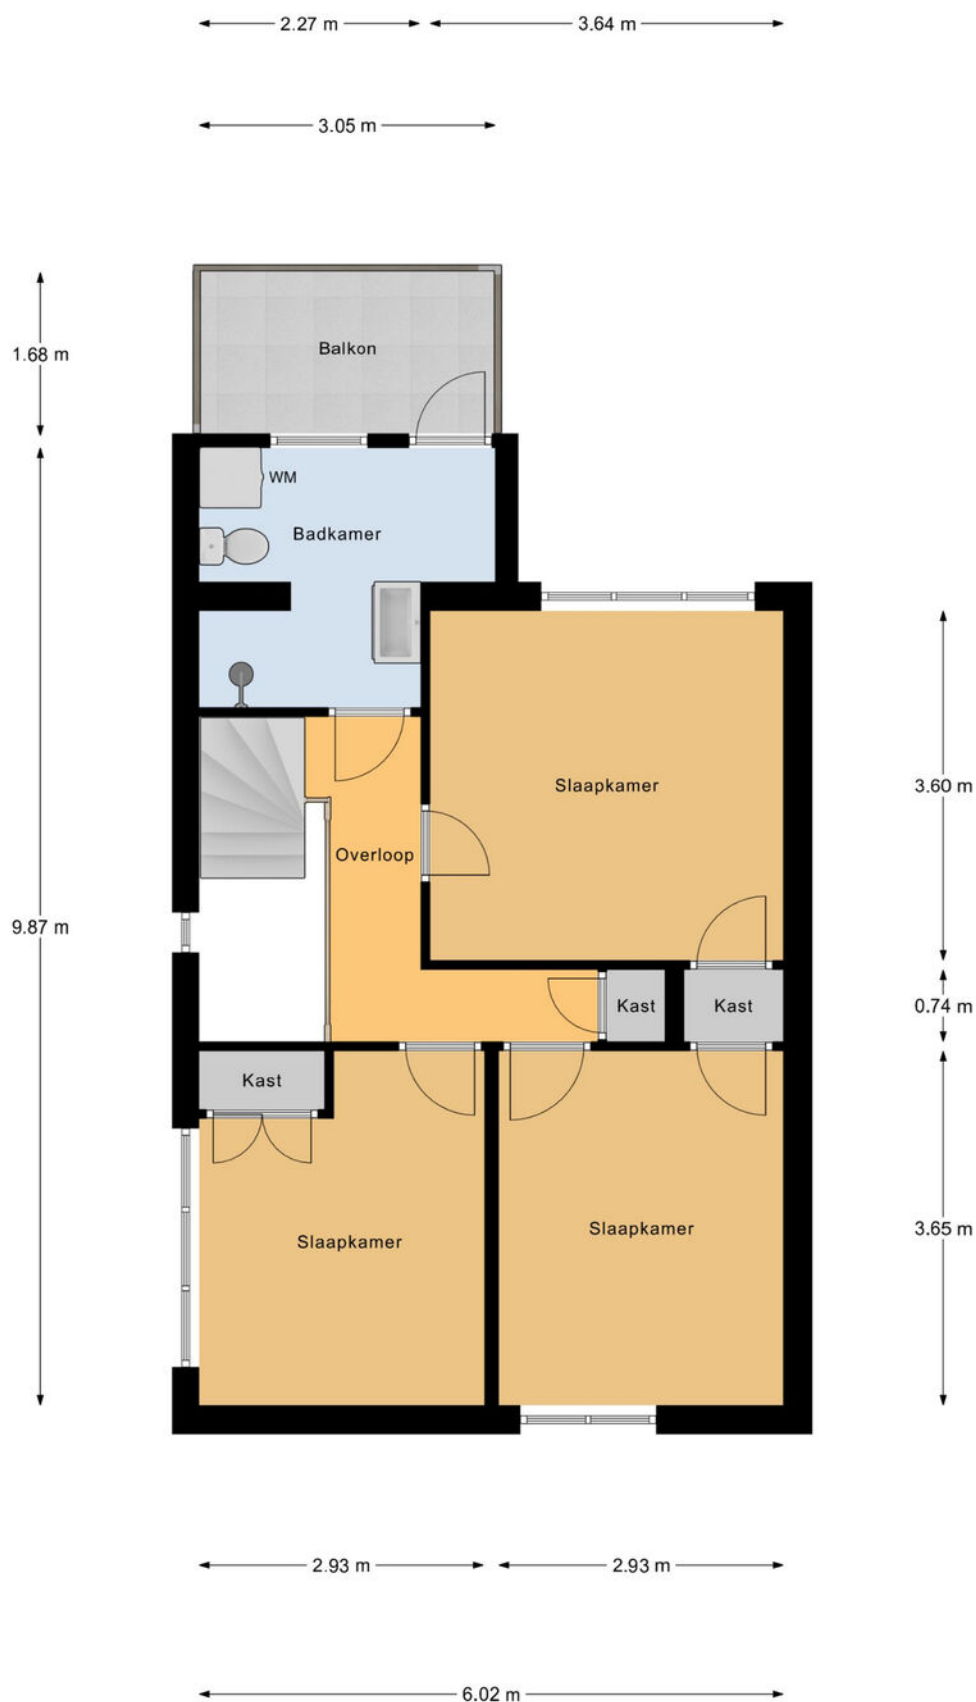


1e Verdieping

Disclaimer

Deze informatie is geheel vrijblijvend, uitsluitend bestemd voor de geadresseerde en niet bedoeld als een aanbod, ten aanzien van de juistheid kan door Makelaardij Ankie! v.o.f. geen aansprakelijkheid worden aanvaard, noch kan aan de vermelde informatie enig recht worden ontleend. Lees verderop in deze brochure verdere uitgebreide informatie hierover.

Plattegrond

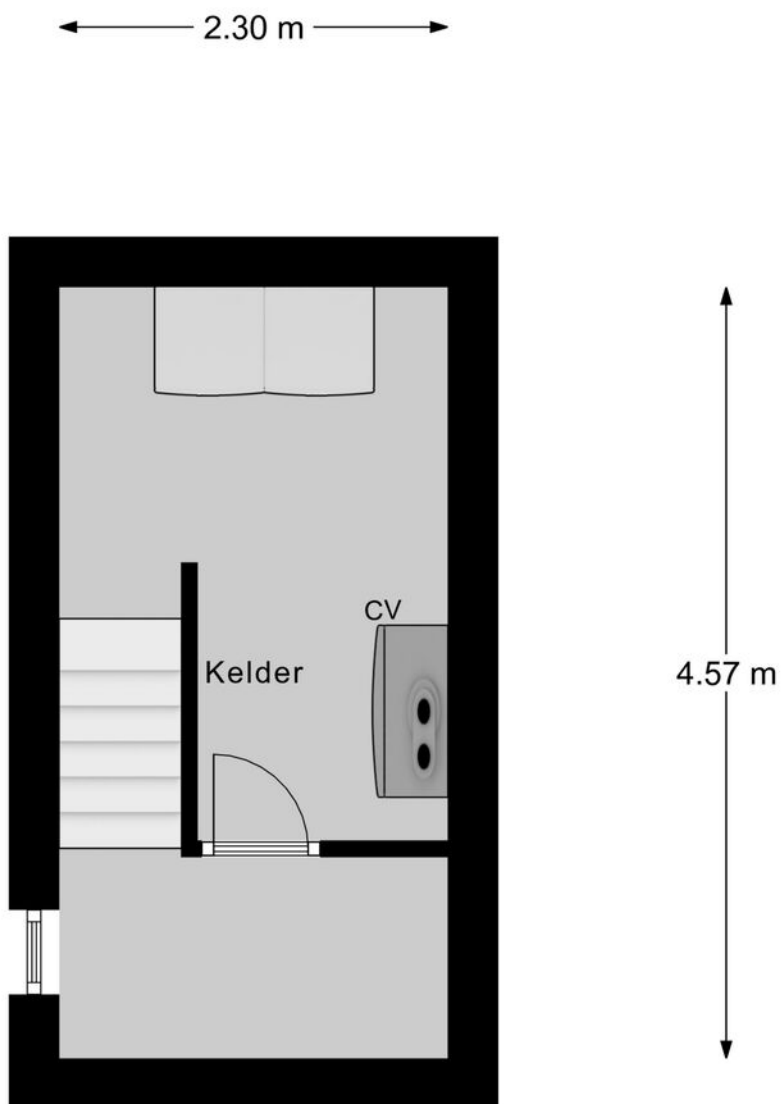


Kelder

Disclaimer

Deze informatie is geheel vrijblijvend, uitsluitend bestemd voor de geadresseerde en niet bedoeld als een aanbod, ten aanzien van de juistheid kan door Makelaardij Ankie! v.o.f. geen aansprakelijkheid worden aanvaard, noch kan aan de vermelde informatie enig recht worden ontleend. Lees verderop in deze brochure verdere uitgebreide informatie hierover.

Plattegrond

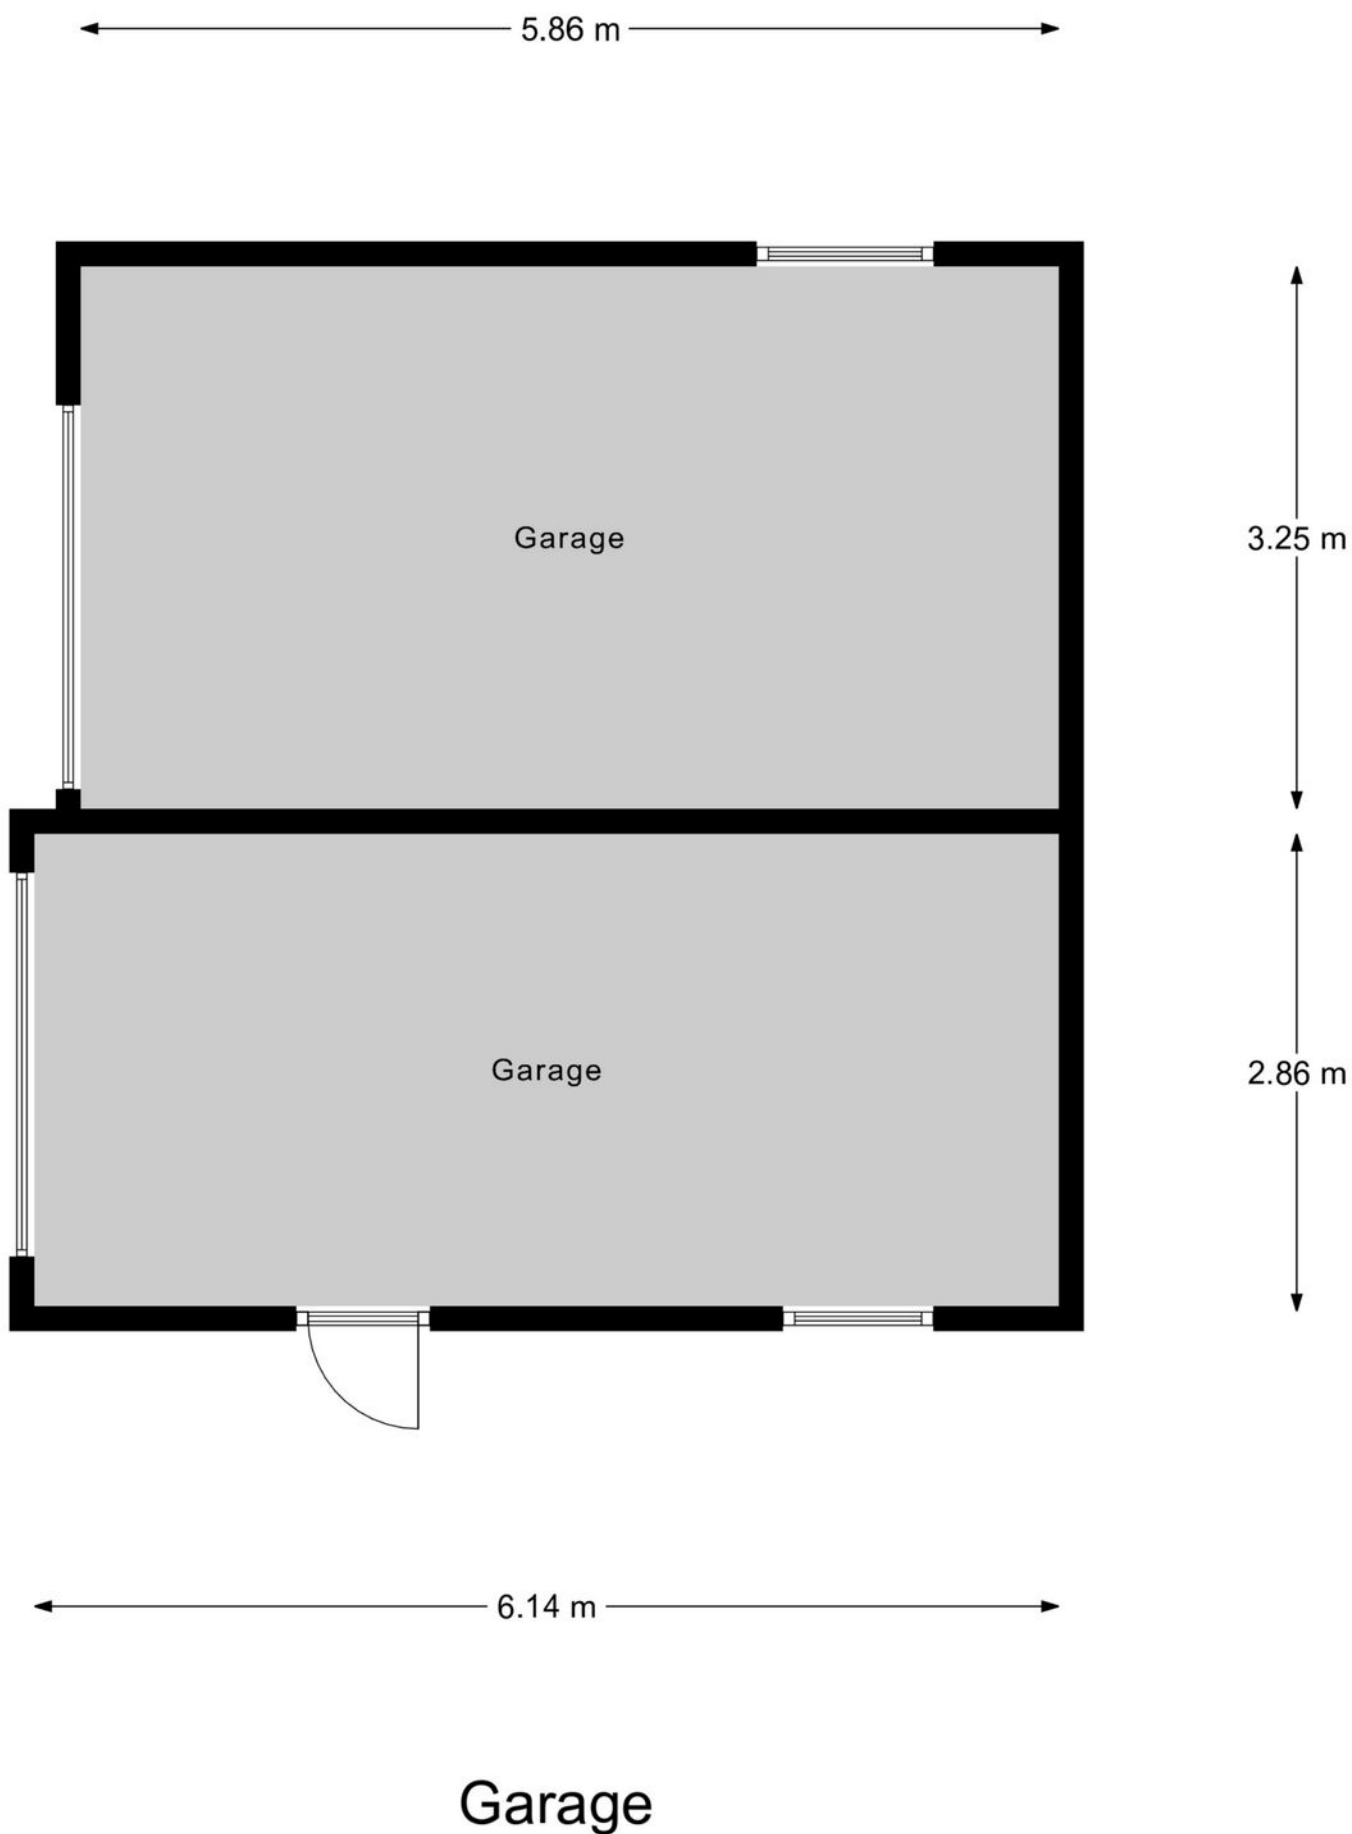

Disclaimer

Deze informatie is geheel vrijblijvend, uitsluitend bestemd voor de geadresseerde en niet bedoeld als een aanbod, ten aanzien van de juistheid kan door Makelaardij Ankie! v.o.f. geen aansprakelijkheid worden aanvaard, noch kan aan de vermelde informatie enig recht worden ontleend. Lees verderop in deze brochure verdere uitgebreide informatie hierover.

Kadastrale kaart



<p>12345 25</p> <p>— Vastgestelde kadastrale grens — Voorlopige kadastrale grens — Administratieve kadastrale grens — Bebouwing</p> <p>Voor een aansluitend uittreksel, geleverd op 20 april 2026 De bewaarder van het kadaster en de openbare registers</p>	<p>Deze kaart is noordgericht</p> <p>Perceelnummer Huisnummer</p> <p>Kadastrale gemeente Arcen en Velden Sectie C Perceel 8659</p> <p>Schaal 1: 500</p> <p>Aan dit uittreksel kunnen geen betrouwbare maten worden ontleend. De Dienst voor het kadaster en de openbare registers behoudt zich de intellectuele eigendomsrechten voor, waaronder het auteursrecht en het databankenrecht.</p>	<p>kadaster</p>
--	---	------------------------

Disclaimer

Deze informatie is geheel vrijblijvend, uitsluitend bestemd voor de geadresseerde en niet bedoeld als een aanbod, ten aanzien van de juistheid kan door Makelaardij Ankie! v.o.f. geen aansprakelijkheid worden aanvaard, noch kan aan de vermelde informatie enig recht worden ontleend. Lees verderop in deze brochure verdere uitgebreide informatie hierover.

Velden een levendig dorp bij Venlo

Velden is een levendig dorp, waar je ook kunt genieten van rust en natuur. Je kunt heerlijk wandelen of fietsen langs de Maas. Aan de oostrand ligt Het Zwarte Water, een prachtig bosgebied in beheer bij Het Limburgs Landschap en ideaal om te recreëren.

Velden heeft een gezellige kern met een supermarkt, een bloemenzaak en een dorpscafé. Het verenigingsleven speelt zich af in het gemeenschapshuis en op de sportvelden. De fanfare is een begrip. De basisschool en het gezondheidscentrum zijn centraal gelegen.

Per fiets of per auto bereik je in een mum van tijd Venlo. Hier ga je winkelen, uit eten, naar het theater, de bioscoop, de meubelboulevard, de doe-het-zelfzaak en een museum, naar de middelbare school en het hbo, naar het ziekenhuis en het NS-station.




Nog voor Venlo liggen de A67 en de A73, op 5 minuten rijden. Steden als Nijmegen, Eindhoven, Roermond en Maastricht zijn zo uitstekend bereikbaar. In noordelijke richting bereik je over de N271 in 10 minuten Arcen, met zijn prijswinnend ijs en Maasterrassen.

Ook Duitsland is niet ver. Op fietsafstand (4 km) ligt Straelen, een lief dorp met meer gastronomisch aanbod en bovendien een ruim opgezet en populair zwembad. Op een half uur met de auto ligt vliegveld Weeze en op een uurtje het mondaine Düsseldorf.

Je ziet: in Velden kun je alle kanten op.



Locatie

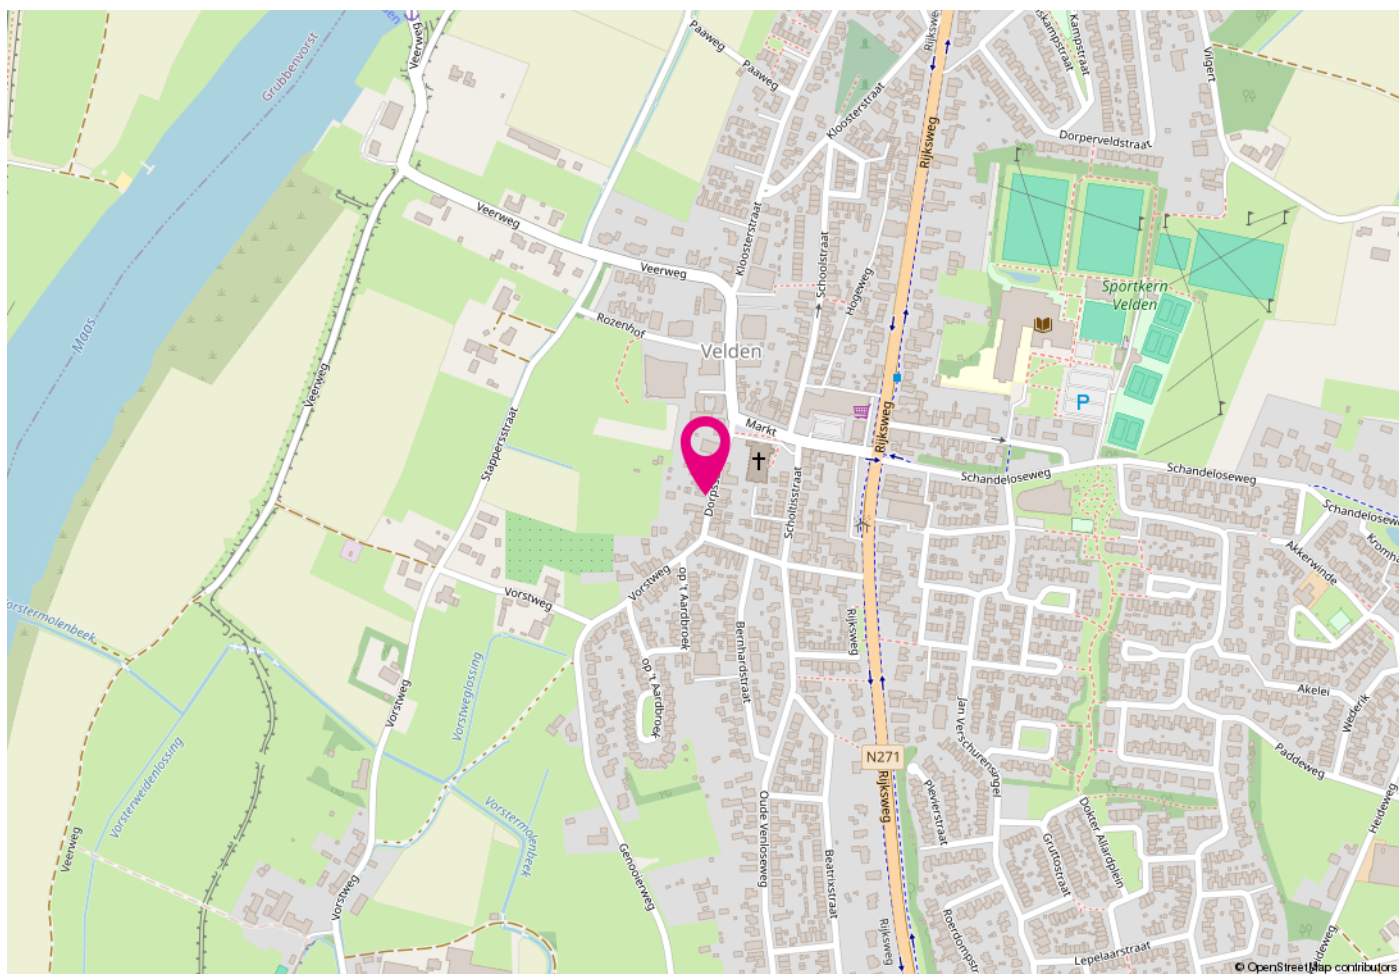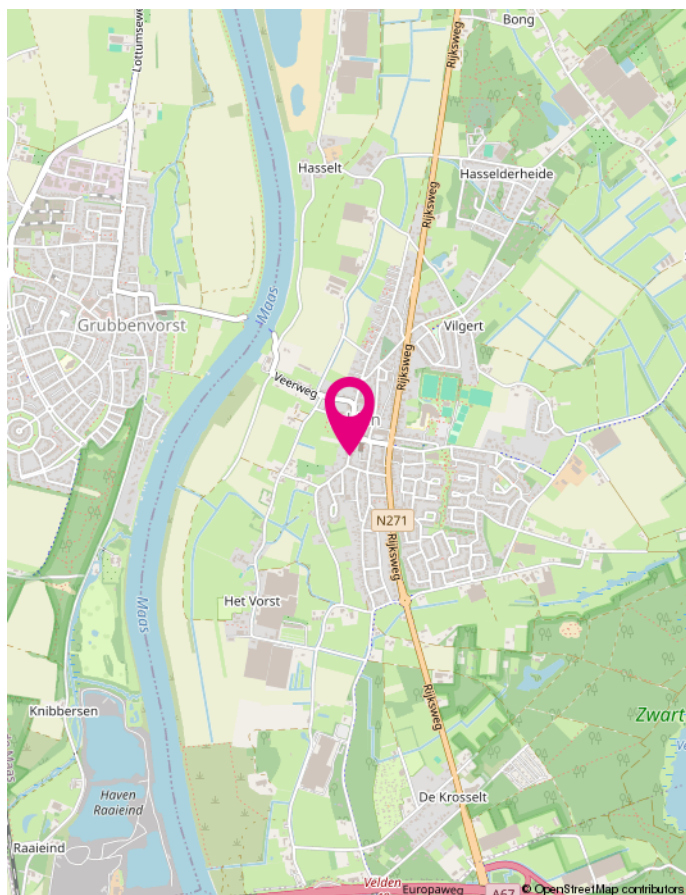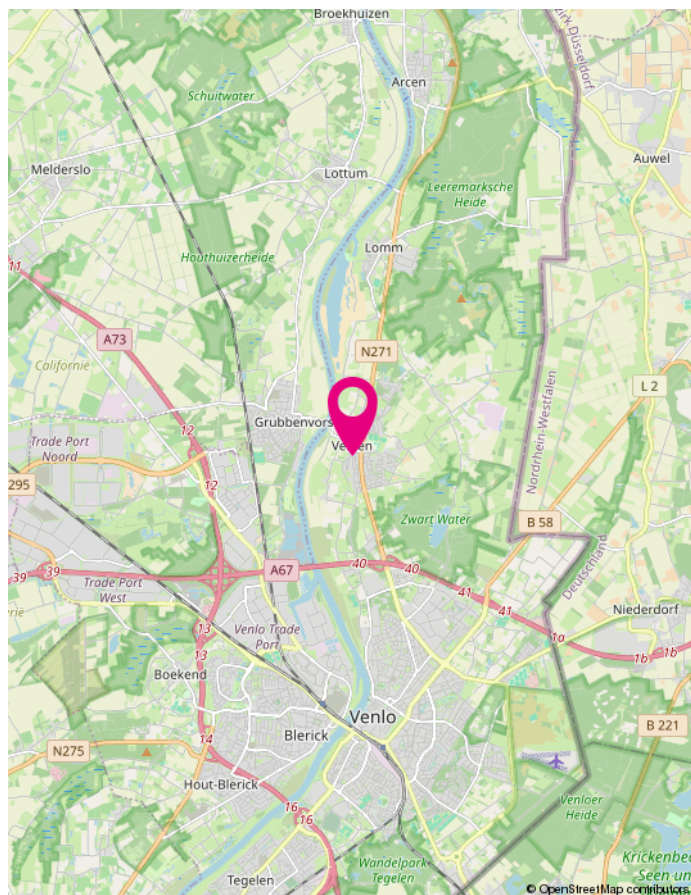

Disclaimer

Deze informatie is geheel vrijblijvend, uitsluitend bestemd voor de geadresseerde en niet bedoeld als een aanbod, ten aanzien van de juistheid kan door Makelaardij Ankie! v.o.f. geen aansprakelijkheid worden aanvaard, noch kan aan de vermelde informatie enig recht worden ontleend. Lees verderop in deze brochure verdere uitgebreide informatie hierover.

Makelaardij Ankie!

Je huis verkopen is best een stap. Een belangrijke stap, die een professionele en persoonlijke begeleiding verdient.

Want je wilt je woning niet alleen graag snel en voor de beste prijs verkopen, je neemt ook afscheid van een plek waar een deel van je leven ligt.

Makelaardij Ankie! in Arcen begrijpt dat maar al te goed.

Daarom zullen wij er alles aan doen om uw woning goed te verkopen.

In het centrum van Arcen ligt ons kantoor. Wonen én werken wordt hier in één pand gecombineerd. Het team van Makelaardij Ankie! bestaat uit Daan en Ankie Spee.

Wij vinden een persoonlijke dienstverlening heel belangrijk. We houden van korte lijnen én we zijn ook na vijf uur nog regelmatig aan het werk. Op deze manier kunnen we ons werk en ons gezin prima combineren.

Vanaf begin 2017 werkt Daan samen met Ankie in het makelaarskantoor, dat Ankie eind 2012 opstartte. Samen vormen we een hecht team. Ankie, het gezicht van Makelaardij Ankie! is

werkzaam als makelaar-taxateur.

Daan verzorgt alle overige voorkomende werkzaamheden, van telefoon, planning tot administratief.

Zorg en aandacht voor onze verkopers, maar ook voor de mogelijke kopers vinden we allebei heel belangrijk.

We voelen ons betrokken bij het hele proces.

Verdiepen ons serieus in de woning die we mogen verkopen, zodat we verkoper én koper goed kunnen adviseren. We willen immers een eerlijk én betrouwbaar advies kunnen geven.'

Bent u benieuwd wat Makelaardij Ankie voor u kan betekenen?

Maak een afspraak voor een vrijblijvende kennismaking.



Disclaimer

De verkoopbrochure

De vermelde informatie is van algemene aard en is niet meer dan een uitnodiging om in onderhandeling te treden. De informatie is met de nodige zorg samengesteld.

Door Makelaardij Ankie! v.o.f. wordt echter geen enkele aansprakelijkheid aanvaard voor enige onvolledigheid, onjuistheid of anderszins, dan wel de gevolgen daarvan.

Eventuele bijgesloten tekeningen zijn ter indicatie en kunnen afwijken van de werkelijke situatie. Alle opgegeven maten en oppervlakten zijn indicatief.

Voorts behouden wij het recht voor dat onze opdrachtgever zijn goedkeuring dient te verlenen aan een mogelijke transactie met de ontvanger van deze informatie. Deze objectinformatie beoogt geen uitputtende lijst te geven met betrekking tot mogelijk aanwezige gebreken in de woning. De informatie die is vermeld is verkregen van de eigenaar/verkoper en uit eigen waarnemingen ter plaatse en heeft als bedoeling om de koper zo goed mogelijk te informeren en tegelijk te voldoen aan de op de verkoper rustende mededelingsplicht.

Toelichting NEN 2580

De Meetinstructie is gebaseerd op de NEN2580. De Meetinstructie is bedoeld om een meer eenduidige manier van meten toe te passen voor het geven van een indicatie van de gebruiksoppervlakte. De Meetinstructie sluit verschillen in meetuitkomsten niet volledig uit, door bijvoorbeeld interpretatieverschillen, afrondingen of beperkingen bij het uitvoeren van de meting.

Onderzoeksplicht koper

Op grond van het Burgerlijk Wetboek rust er op de koper van een woning een onderzoeksplicht. Dit houdt in dat de koper zelf verantwoordelijk is voor de beoordeling of de woning de eigenschappen zal bezitten om te voldoen voor het gebruik dat hij van de woning zal willen maken. Het verdient dan ook aanbeveling om een ter zake (bouwkundig) deskundige in te schakelen. Indien koper besluit om niet tot inschakeling van een deskundige over te gaan komen eventuele nadelige gevolgen hiervan volledig voor zijn rekening. Deze formulering zal in elke koopakte die door Makelaardij Ankie! wordt opgemaakt worden opgenomen.

- Indien de woning gebouwd is voor 1993 wordt er een asbestclausule opgenomen in de koopovereenkomst.
- Indien de c.v.-ketel in de woning gehuurd is, is koper verplicht de huurovereenkomst van verkoper over te nemen, dan wel voor zijn rekening de overeenkomst af te kopen.



Disclaimer

Overdrachtsbelasting

Afhankelijk van het type onroerende zaak, gebruik en/of persoonlijke omstandigheden van koper kan het percentage overdrachtsbelasting (onderdeel van de kosten koper) verschillen; 0%, 2%, 10,4%. Ook kunnen er bij 1 verkoop deels uitsplitsingen zijn. Indien bijvoorbeeld een niet-woning wordt verkocht, een (gedeelte) weiland of bedrijfspand is het tarief thans 10,4%. Informeer u hierover vooraf of via uw notaris. Meer informatie ook op: nvm.nl

Een bezichtiging

Wij zouden het op prijs stellen indien u binnen een paar dagen na een bezichtiging uw reactie over het bezochte pand aan ons door zou willen geven. Ook als er geen verdere interesse bestaat horen wij dit graag!

Rechtsgeldige koopovereenkomst pas ná ondertekening

Een mondelinge overeenstemming tussen de particuliere verkoper en de particuliere koper is niet rechtsgeldig. Met andere woorden: er is geen koop. Er is pas sprake van een rechtsgeldige koop als de particuliere verkoper en de particuliere koper de koopovereenkomst hebben ondertekend. Dit vloeit voort uit artikel 7:2 Burgerlijk Wetboek. Een bevestiging van de mondelinge overeenstemming per e-mail of een toegestuurd concept van de koopovereenkomst wordt overigens niet gezien als een 'ondertekende koopovereenkomst'.

De koopakte

Indien met betrekking tot deze woning onderhandelingen optreden, welke leiden tot het tot stand komen van een koopovereenkomst, zal door de makelaar een koopakte worden opgemaakt overeenkomstig het laatst uitgegeven model koopakte NVM, vastgesteld door de NVM, de consumentenbond en Vereniging Eigen Huis. Indien wenselijk kan in deze koopakte zijdens de koper een voorbehoud worden opgenomen ter verkrijging van een hypothecaire geldlening en/of nationale hypotheekgarantie (NHG). Koper heeft het recht om een bouwkundige keuring als voorbehoud te laten opnemen in de koopakte. Afspraken hierover dienen in de onderhandeling te worden mee genomen. In ieder geval zal in de koopakte eveneens de standaard waarborgsom (een borg te storten bij de notaris) of een bankgarantie ter grootte van 10% van de koopprijs worden opgenomen. De kosten van een bankgarantie bedragen enkele honderden euro's. Deze kosten komen voor rekening van de koper.



Meest gestelde vragen

Het kopen of verkopen van een woning is niet iets dat je dagelijks doet. Het is dus niet zo vreemd dat je tijdens het kopen of verkopen van een woning tegen allerlei vragen aanloopt. Een NVM-makelaar kan de vragen waar je tegenaan loopt beantwoorden.

1. Wanneer ben ik in onderhandeling?

Je bent pas in onderhandeling met de verkopende partij als deze reageert op je bod door:

- a) Een tegenbod te doen.
- b) Expliciet te melden dat jullie in onderhandeling zijn.

Je bent dus nog niet in onderhandeling als de verkopende makelaar zegt dat hij je bod met de verkoper zal bespreken.

2. Mag een verkoopmakelaar doorgaan met bezichtigingen als er al over een bod onderhandeld wordt?

Ja, dat mag. Een onderhandeling hoeft namelijk niet tot een verkoop te leiden. Bovendien zal de verkoper waarschijnlijk graag willen weten of er meer belangstelling is. Ook mag er met meerdere geïnteresseerde kopers tegelijkertijd onderhandeld worden. Een NVM-makelaar moet dit wel duidelijk aan alle partijen melden.

Vaak zal de verkopende NVM-makelaar belangstellenden mededelen dat er al een bod ligt of dat er onderhandelingen gaande zijn. Als geïnteresseerde koper mag je dan wel een bod uitbrengen, maar de makelaar gaat pas over tot onderhandelen met de andere partijen als de onderhandeling met de eerste gegadigde beëindigd is. De NVM-makelaar doet geen mededelingen over de hoogte van de biedingen. Dit zou overbiedingen kunnen uitlokken.

3. Wanneer ik de vraagprijs bied, moet de verkoper de woning dan aan mij verkopen?

Nee, de verkoper is niet verplicht de woning dan aan jou te verkopen. De Hoge Raad heeft bepaald dat de vraagprijs gezien moet worden als een uitnodiging tot het doen van een bod. Ook als je de vraagprijs biedt, kan de verkoper dus beslissen of hij je bod wel of niet aanvaardt, of (via zijn makelaar) een tegenbod doet.

4. Kan de verkoper de vraagprijs van een woning tijdens de onderhandeling veranderen?

Ja, de verkoper kan besluiten de vraagprijs te verhogen of te verlagen. Daarnaast heb je als potentiële koper ook het recht tijdens de onderhandelingen je bod te verlagen. Zodra de verkopende partij een tegenbod doet, vervalt namelijk je eerdere bod.

5. Hoe komt de koop tot stand?

Als verkoper en koper het eens zijn over de belangrijkste zaken - onder andere prijs, leveringsdatum, ontbindende voorwaarden en eventuele afspraken over roerende zaken -, dan legt de verkopende NVM-makelaar de afspraken vast in de koopovereenkomst.

Pas als beide partijen de koopovereenkomst hebben ondertekend, komt de koop tot stand. Ontbindende voorwaarden zijn een belangrijk aandachtspunt. Als je deze opgenomen wilt hebben in de koopovereenkomst, dan moet je dit meenemen in de onderhandelingen.

Als koper krijg je niet automatisch een ontbindende voorwaarde.

Koper en verkoper moeten het eens zijn over aanvullende afspraken en ontbindende voorwaarden voordat de koopovereenkomst wordt opgemaakt. Voorbeelden van ontbindende voorwaarden zijn:

- 1. Financieringsvoorbehoud.
- 2. Geen huisvestingsvergunning.
- 3. Negatieve uitkomst van een bouwkundige keuring.
- 4. Het niet verkrijgen van Nationale Hypotheekgarantie.
- 5. NVM No-Risk clausule.

De koop komt pas tot stand op het moment dat de koopovereenkomst door beide partijen is ondertekend. Dit heet het schriftelijkheidsvereiste.

Zodra de verkoper en de koper de koopovereenkomst hebben ondertekend en de koper (en eventueel de notaris) een afschrift van de overeenkomst heeft ontvangen, treedt voor de particuliere koper de wettelijke bedenktijd in werking (zie vraag 11).

Binnen deze tijd kun je als koper alsnog afzien van de koop. Na deze tijd is de koop definitief rond, tenzij de ontbindende voorwaarden van toepassing zijn.

6. Mag een NVM-makelaar tijdens de onderhandeling het systeem van verkoop wijzigen?

Ja, dat mag. Soms zijn er zo veel belangstellenden die de vraagprijs bieden of benaderen, dat het moeilijk te bepalen is wie de beste koper is. Op dat moment kan de verkoper – op advies van zijn makelaar – besluiten de biedingsprocedure te wijzigen in bijvoorbeeld een inschrijvingsprocedure. In deze procedure krijgen alle bidders een gelijke kans om een bod uit te brengen. De makelaar dient uiteraard eerst eventueel eerder gedane toezeggingen of afspraken na te komen, voordat de procedure veranderd wordt.

7. Mag een NVM-makelaar een exorbitant en onrealistisch hoge prijs vragen voor een woning?

De verkoper bepaalt in overleg met zijn NVM-makelaar voor welke prijs hij zijn woning wil verkopen. De koper kan onderhandelen over de prijs, maar de verkoper beslist.

8. Wat is een optie?

Het begrip 'optie' wordt op twee manieren gebruikt:

In juridische zin geeft een optie een partij (in dit geval de koper) de keuze om door een eenzijdige verklaring een koopovereenkomst met een andere partij (de verkoper) te sluiten.

Beide partijen zijn het dan eens over de voorwaarden van de koop, maar de koper krijgt bijvoorbeeld nog een week bedenktijd. Bij de aankoop van een nieuwbouwwoning is zo'n optie gebruikelijk. Bij de aankoop van een bestaande woning niet.

Bij de aankoop van bestaande woningen wordt het begrip 'optie' eigenlijk ten onrechte gebruikt. 'Optie' heeft dan de betekenis van bepaalde afspraken die een verkopende NVM-makelaar maakt met een geïnteresseerde koper tijdens het onderhandelingsproces.

Bijvoorbeeld de toezegging dat de koper een paar dagen bedenktijd krijgt voor het uitbrengen van een bod. De koper kan deze tijd gebruiken om beter inzicht te krijgen in zijn financiering of de gebruiksmogelijkheden van de woning. De NVM-makelaar zal in deze periode bij andere geïnteresseerde partijen aangeven, dat op de woning een optie rust. Een optie kun je niet eisen. De verkoper beslist in overleg met de NVM-makelaar of dergelijke opties worden gegeven.

9. Moet de makelaar met mij als eerste in onderhandeling als ik de eerste ben die een afspraak maakt voor een bezichtiging? Of als ik als eerste een bod uitbreng?

Nee, dit hoeft niet. De verkoper bepaalt samen met de verkopende makelaar met wie hij in onderhandeling gaat. Vraag als koper de verkopende makelaar van te voren naar de verkoopprocedure die gehanteerd wordt om teleurstelling te voorkomen.

10. Valt de makelaarscourtage onder de 'kosten koper'?

Nee, deze courtage zit er niet in. Onder 'kosten koper' vallen:

- a) Overdrachtsbelasting.
- b) Notariskosten, onder andere voor het opmaken van de leveringsakte en het inschrijven ervan in het Kadaster.

Naast bovengenoemde kosten kunnen er notariskosten zijn voor het opmaken en inschrijven van de hypotheekakte. Indien de koper een aankoopmakelaar heeft ingeschakeld, dan komt de courtage voor deze aankoopmakelaar voor rekening van de koper. Deze worden over het algemeen verrekend via de eindafrekening die de notaris opmaakt. De kosten van de verkopende makelaar zijn voor rekening van de verkoper.

11. Wat houdt de drie dagen bedenktijd voor de koper precies in?


De wettelijk vastgestelde drie dagen bedenktijd houdt in dat je als koper zonder opgaaf van redenen de koop kunt ontbinden.

De bedenktijd van drie dagen gaat in zodra een kopie van de getekende koopovereenkomst aan de koper ter hand is gesteld. De bedenktijd kan langer duren dan drie dagen als deze eindigt op een zaterdag, zondag of algemeen erkende feestdag. Hiervoor zijn regels opgesteld. De NVM-makelaar kan precies aangeven tot wanneer de bedenktijd loopt.

Hoe wordt een woning gemeten?

✓ Correct meten

We meten altijd langs de muur, van buitenmuur naar buitenmuur, inclusief de binnenwanden. Gebouwdelen kleiner dan 0,5 m² worden ook meegerekend. Radiatoren, leidingen en kozijnen worden genegeerd. Oppervlaktes lager dan 1,5 m rekenen we niet mee

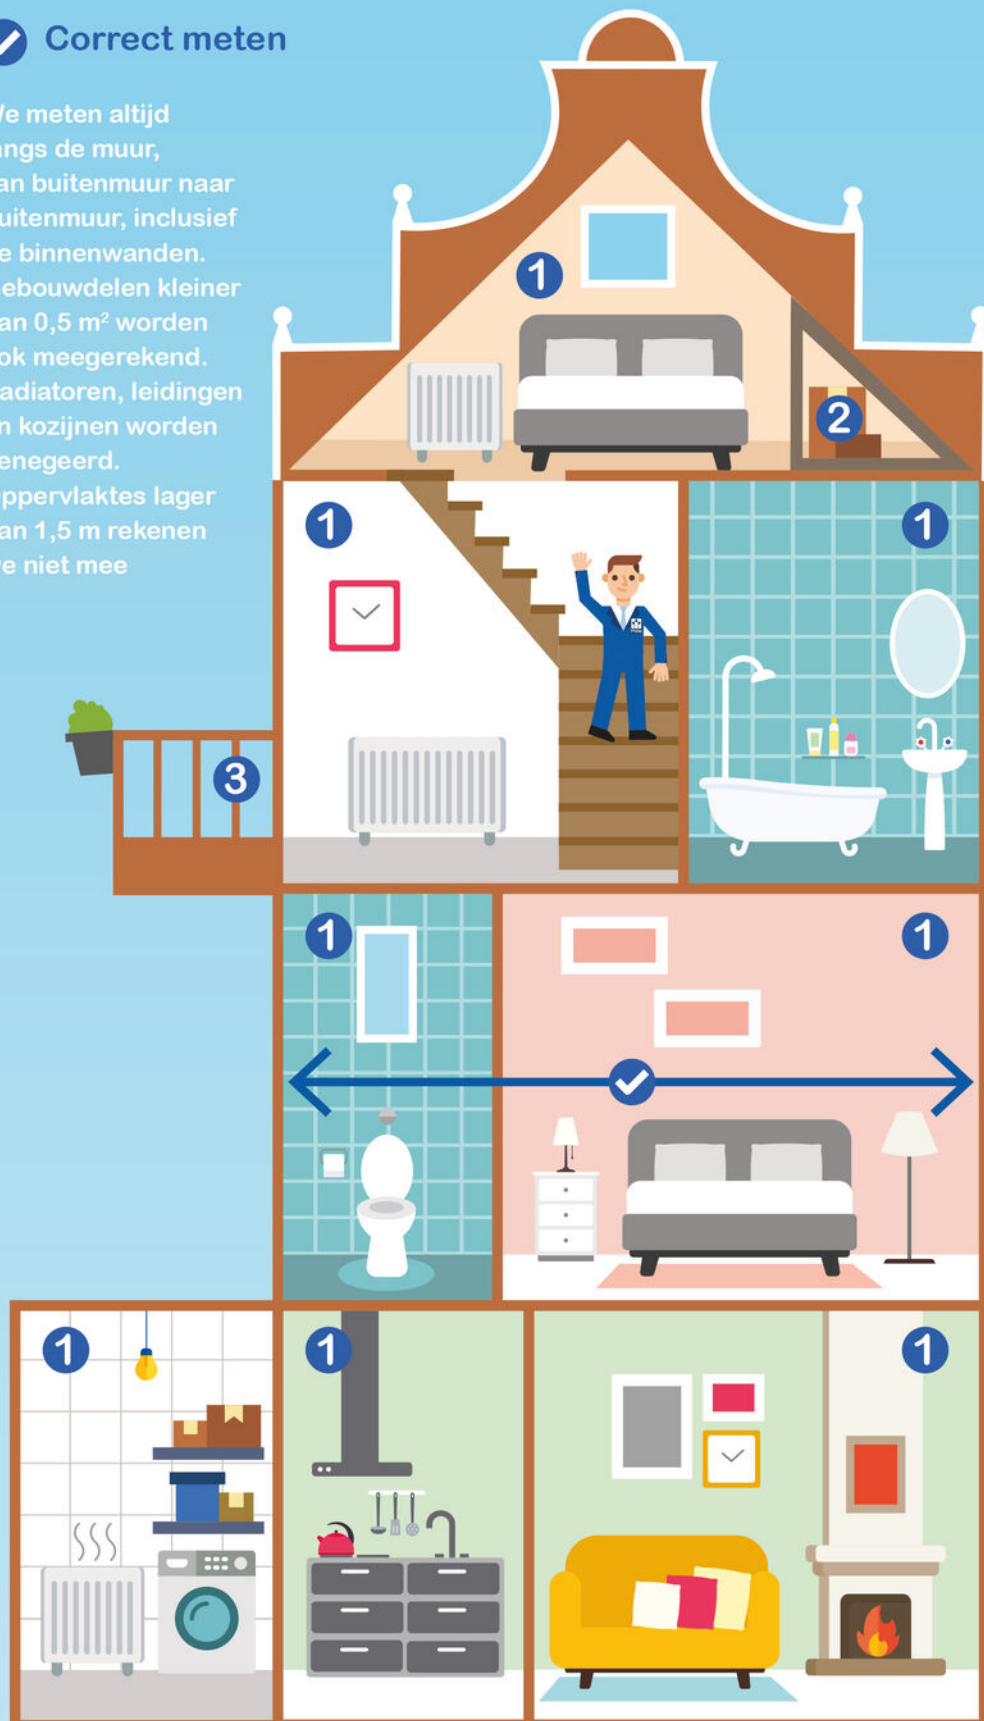

1 Gebruiksoppervlakte wonen

- Verwarmde ruimtes
- Ruimtes met schuine wanden: minimaal 4 m², hoger dan 2 m
- Zolders met een vaste trap
- Geklimatiseerde serres

2 Overige inpandige ruimte

- Bergzolders, kelders en standaard serres
- Hoogte tussen 1,5 en 2 m
- Geen vaste trap
- Zolders met minder dan 0,5 m² daglicht


3 Gebouwgebonden buitenruimte

- Balkons
- Veranda's
- Carports

4 Externe bergruimte

- Ruimtes buiten de woning alleen bereikbaar door de woning te verlaten

This image shows a blank sheet of white paper with horizontal ruling lines. The lines are evenly spaced and run across the width of the page. There are no margins, text, or other markings on the paper.

 

Deze informatie is geheel vrijblijvend, uitsluitend bestemd voor de geadresseerde en niet bedoeld als een aanbod. ten aanzien van de juistheid kan door Makelaardij Ankie! v.o.f. geen aansprakelijkheid worden aanvaard, noch kan aan de vermelde informatie enig recht worden ontleend. Lees verderop in deze brochure verdere uitgebreide informatie hierover.



WWW.MAKELAARDIJANKIE.NL

Makelaardij Ankie!
Lingsforterweg 12
5944 BE Arcen
Tel: 077 - 374 36 88
info@makelaardijankie.nl