

St. Janskerkstraat 129 Arnhem



ARNHEM | St. Janskerkstraat 129


Vraagprijs € 349.000 K.K.



S-Makelaars

0316342433 | info@s-makelaars.nl
s-makelaars.nl

Kenmerken & specificaties

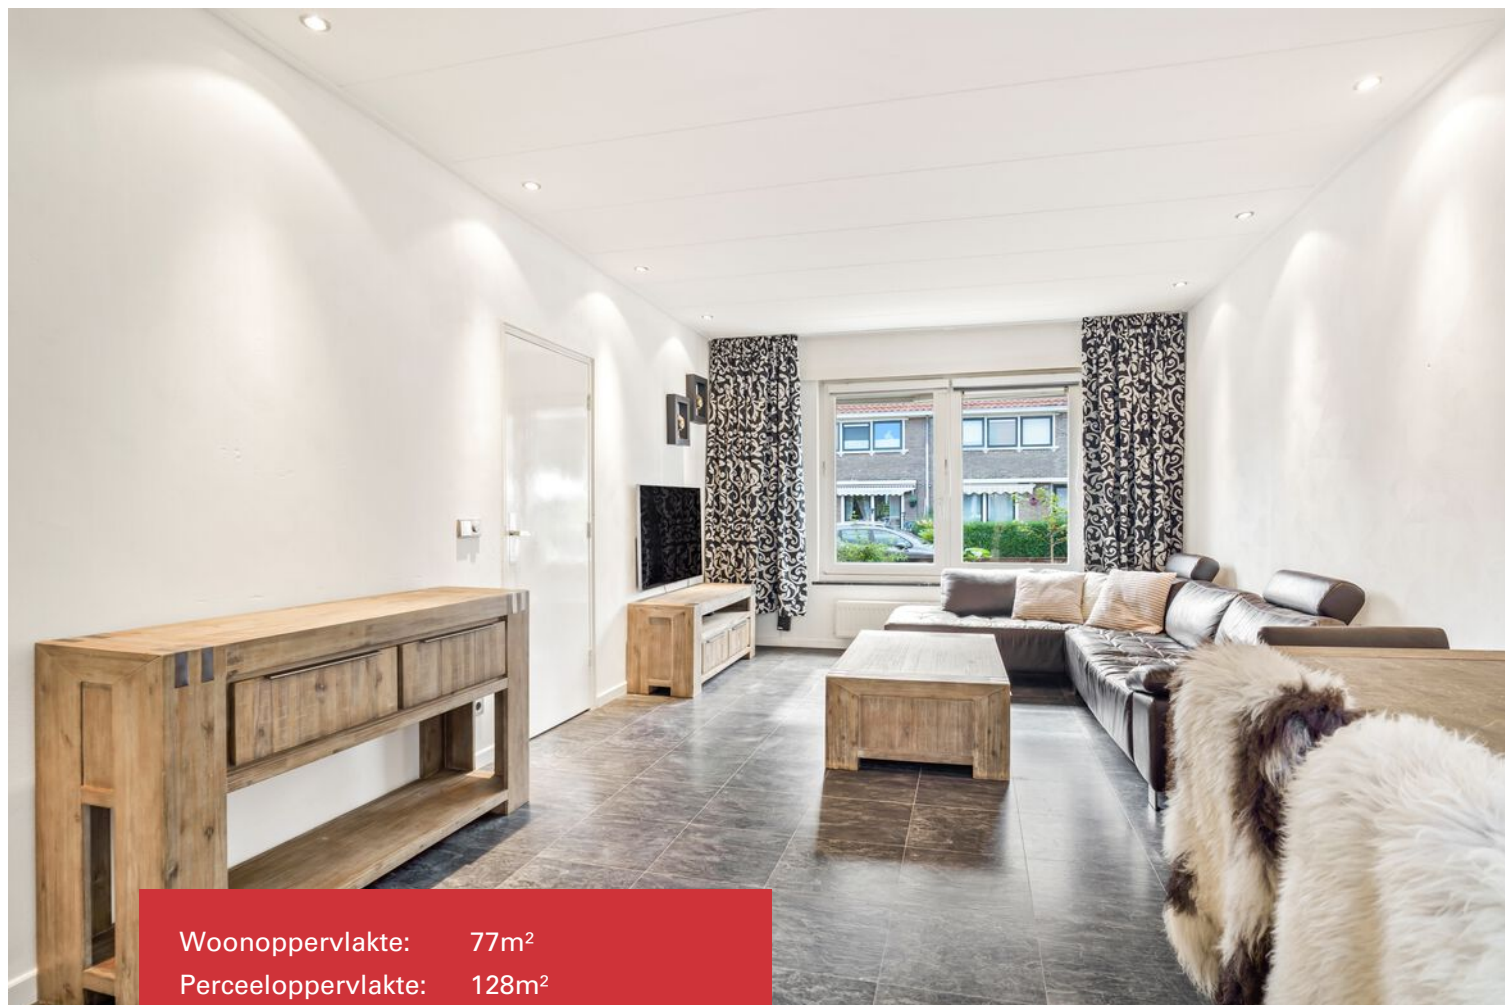

Woonoppervlakte: 77m²
Perceeloppervlakte: 128m²
Energie label: A
Bouwjaar: 1933

- ✓ Keuken: airco, vaatwasser, combi oven en 4-pits gaskookplaat
- ✓ Dakisolatie en gedeeltelijke gevelisolatie]
- ✓ 10 zonnepanelen aanwezig
- ✓ Grotendeels HR++ beglazing
- ✓ Cv-ketel: Vaillant uit 2016
- ✓ Zonnige achtertuin op het westen gelegen



Omschrijving

Zoek je een knusse, energiezuinige woning in het hart van Arnhem? Stop met scrollen, want deze tussenwoning uit 1933 zou zomaar eens jouw nieuwe thuis kunnen zijn!

De woning meet een woonoppervlakte van 77m² en is gelegen op een perceel van 128m². De afgelopen jaren is er voornamelijk op het kader van duurzaamheid geïnvesteerd, wat het energielabel op een zuinig A-label heeft gekregen. Zo is er o.a. dakisolatie toegepast, is er sprake van volledig dubbel glas en zijn er 10 zonnepanelen aanwezig.

Het woonhuis is gelegen in een gezellige buurt en op loopafstand zijn diverse voorzieningen gelegen zoals een supermarkt, scholen en een treinstation. Daarnaast is het bruisende centrum van Arnhem gemakkelijk met de fiets te bereiken.










Plattegrond

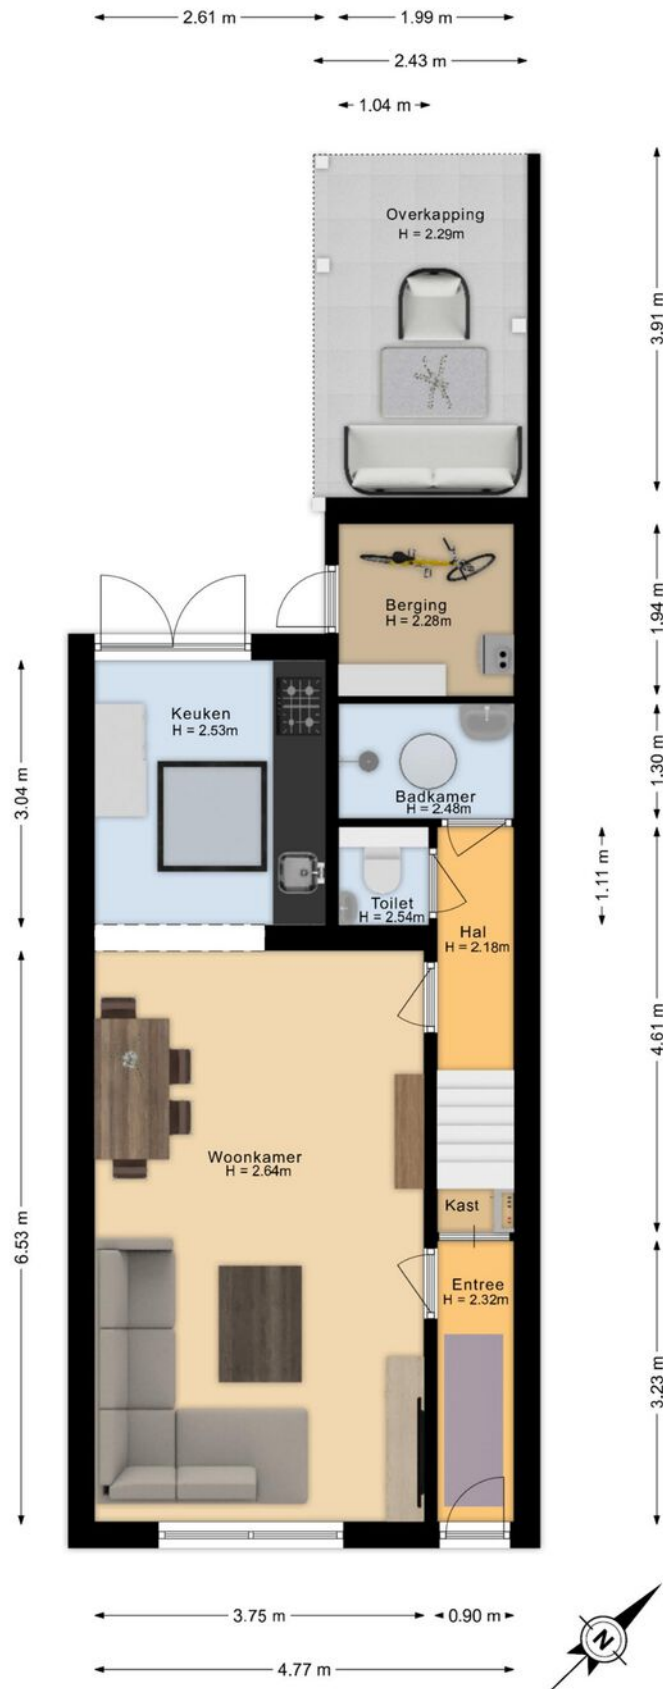


De plattegronden zijn voor promotionele doeleinden en ter indicatie.
Aan de plattegronden kunnen geen rechten worden ontleend.

Plattegrond



Plattegrond

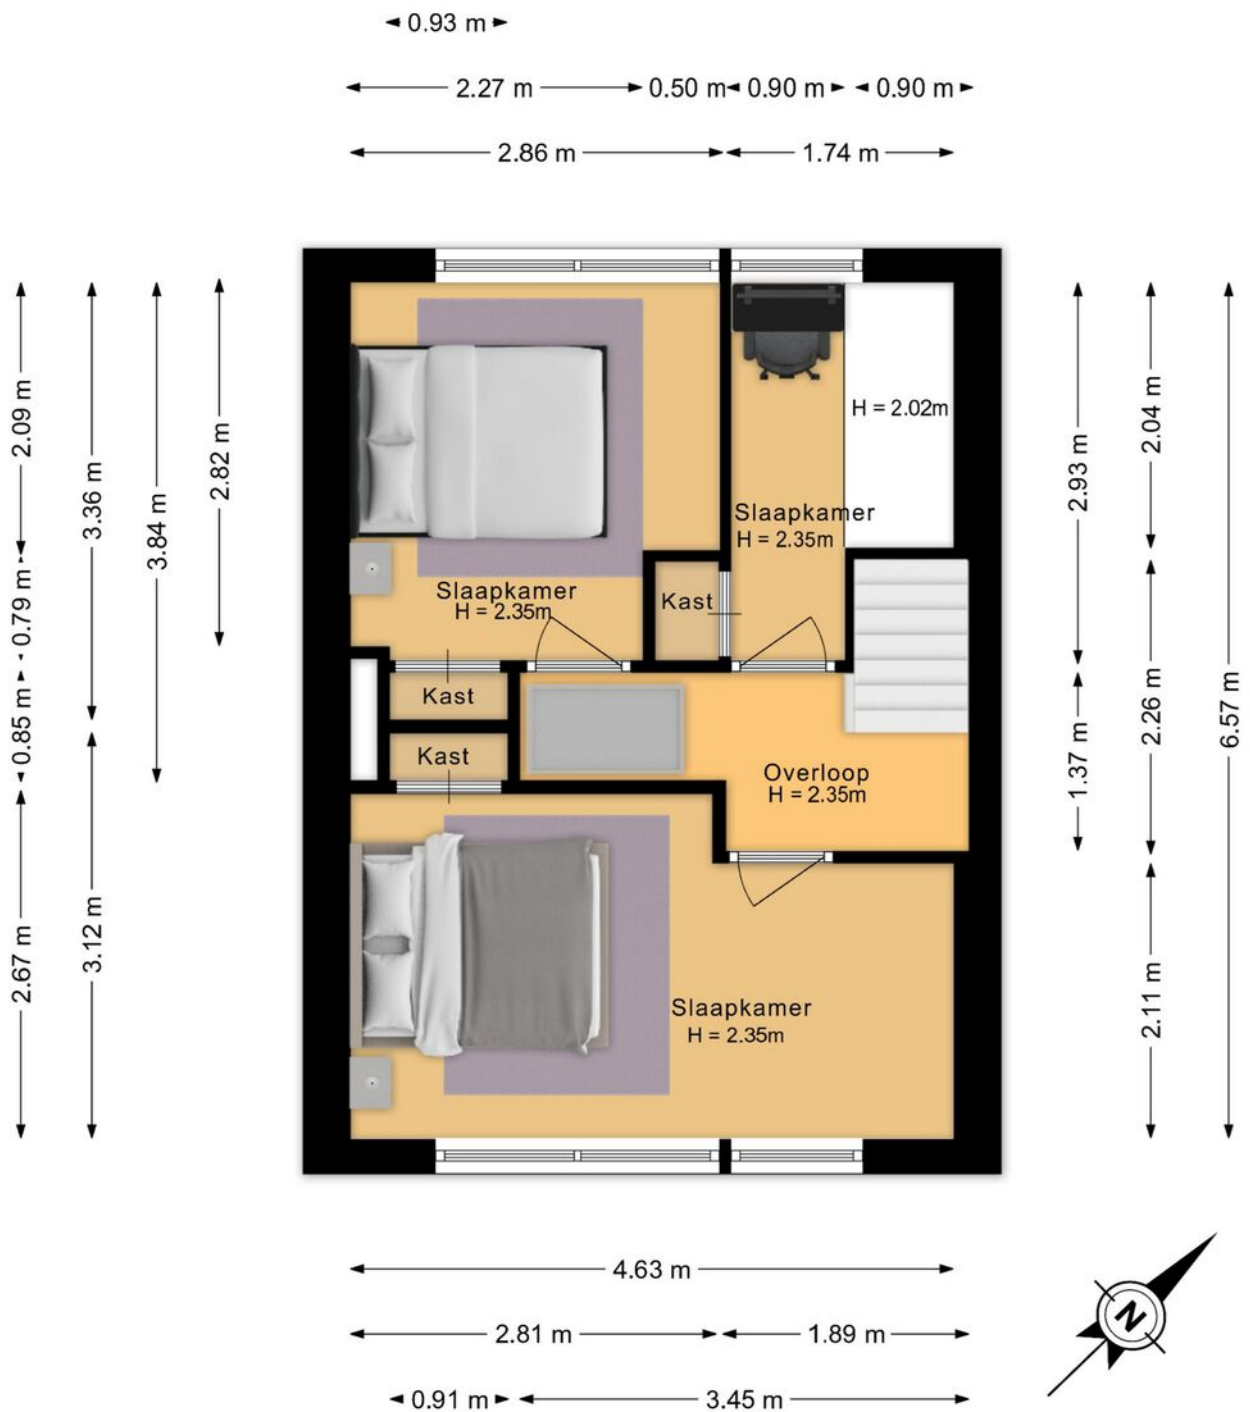


De plattegronden zijn voor promotionele doeleinden en ter indicatie.
Aan de plattegronden kunnen geen rechten worden ontleend.

Plattegrond




Plattegrond

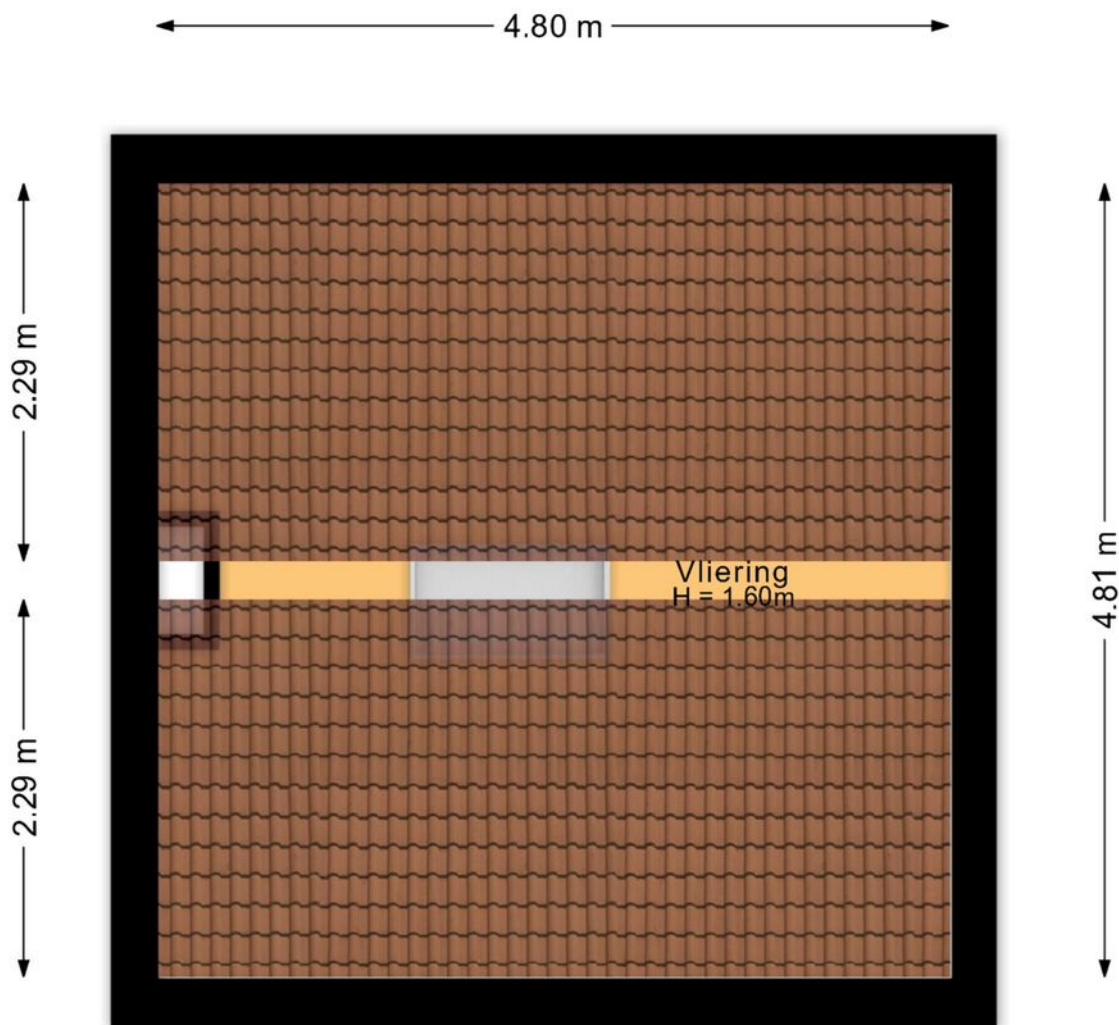

De plattegronden zijn voor promotionele doeleinden en ter indicatie.
Aan de plattegronden kunnen geen rechten worden ontleend.



Plattegrond


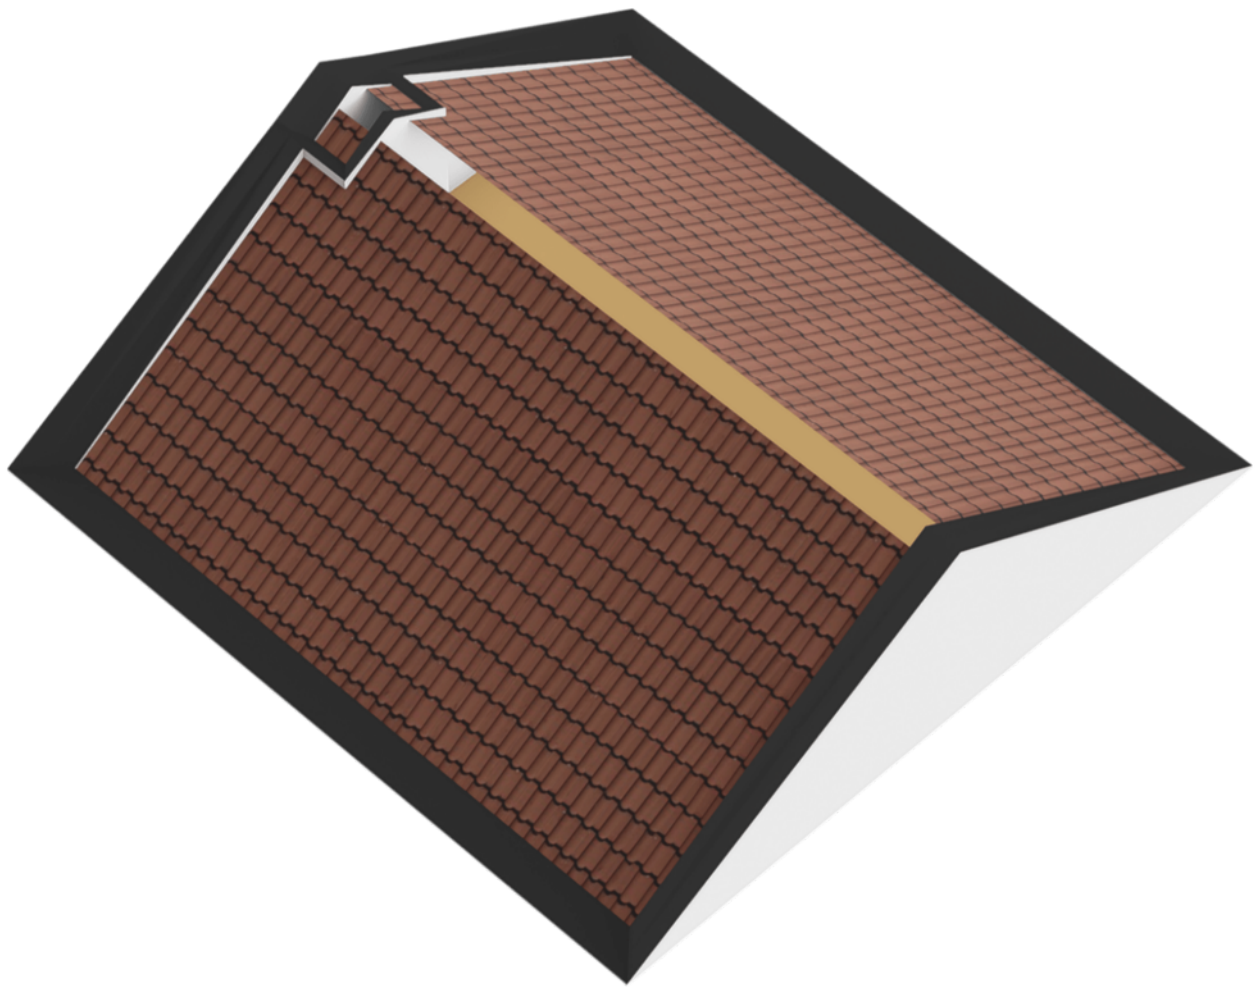


Plattegrond



De plattegronden zijn voor promotionele doeleinden en ter indicatie.
Aan de plattegronden kunnen geen rechten worden ontleend.


Locatie op de kaart

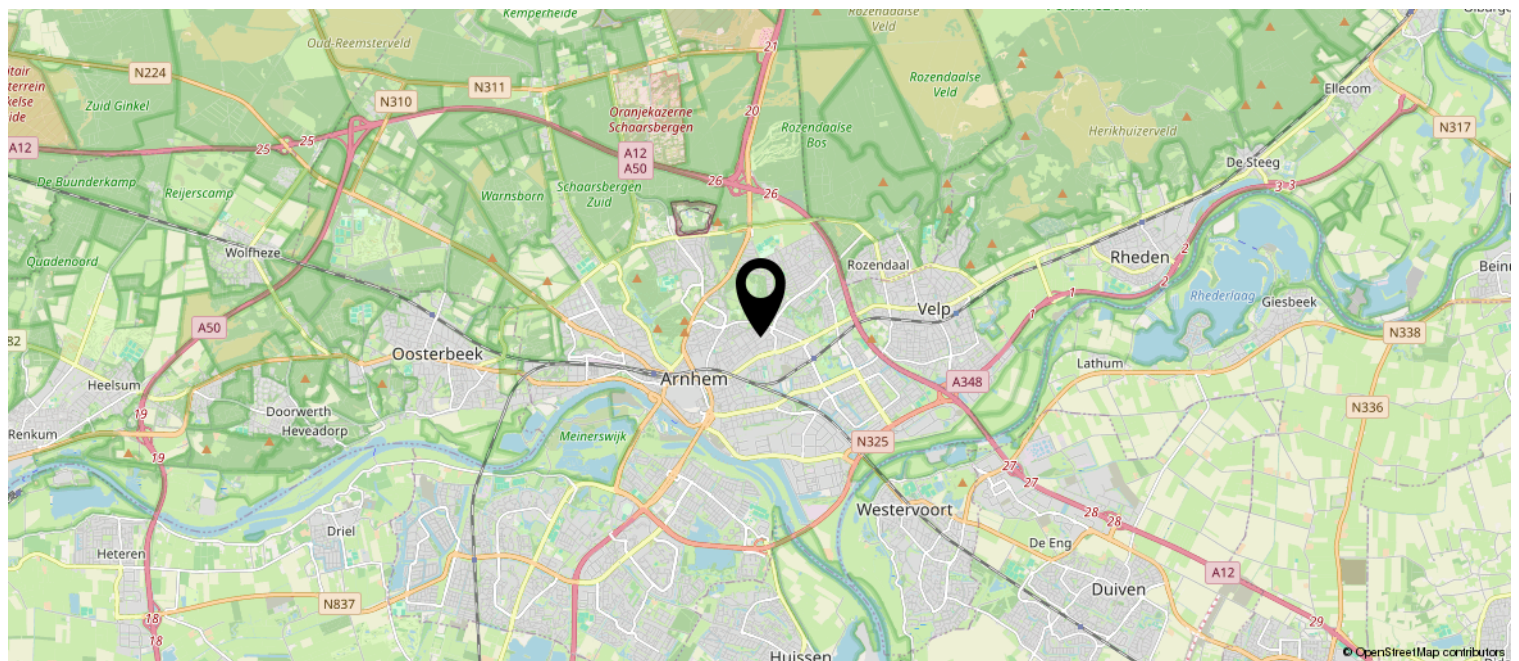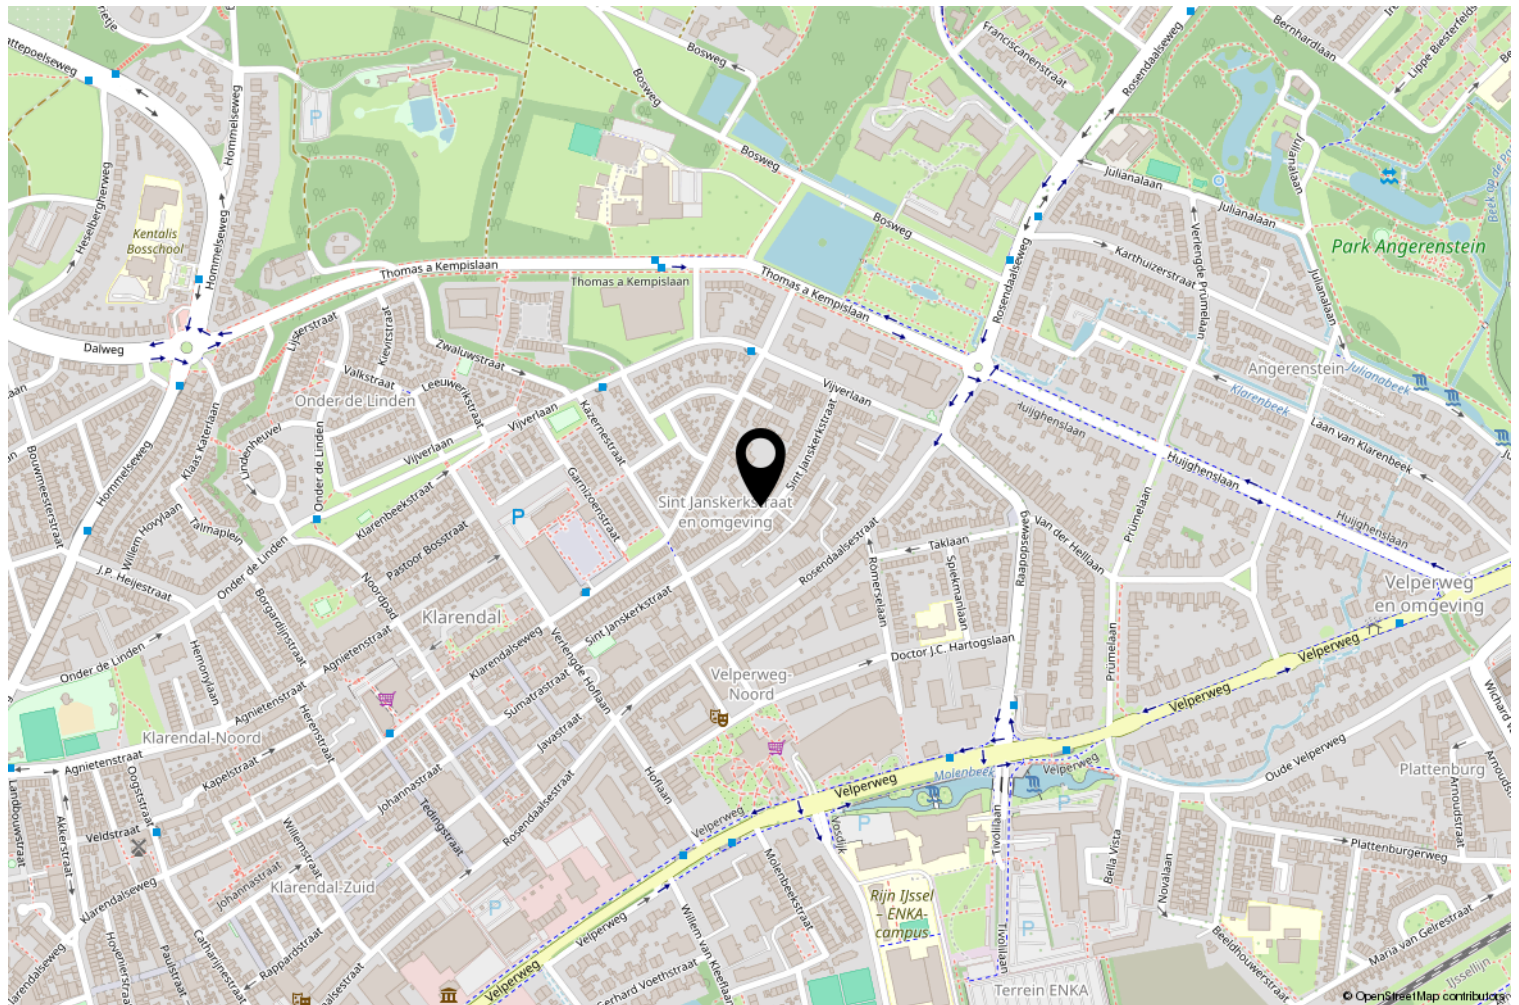

Kadastrale kaart

Kadastrale kaart

Uw referentie: S-Fin

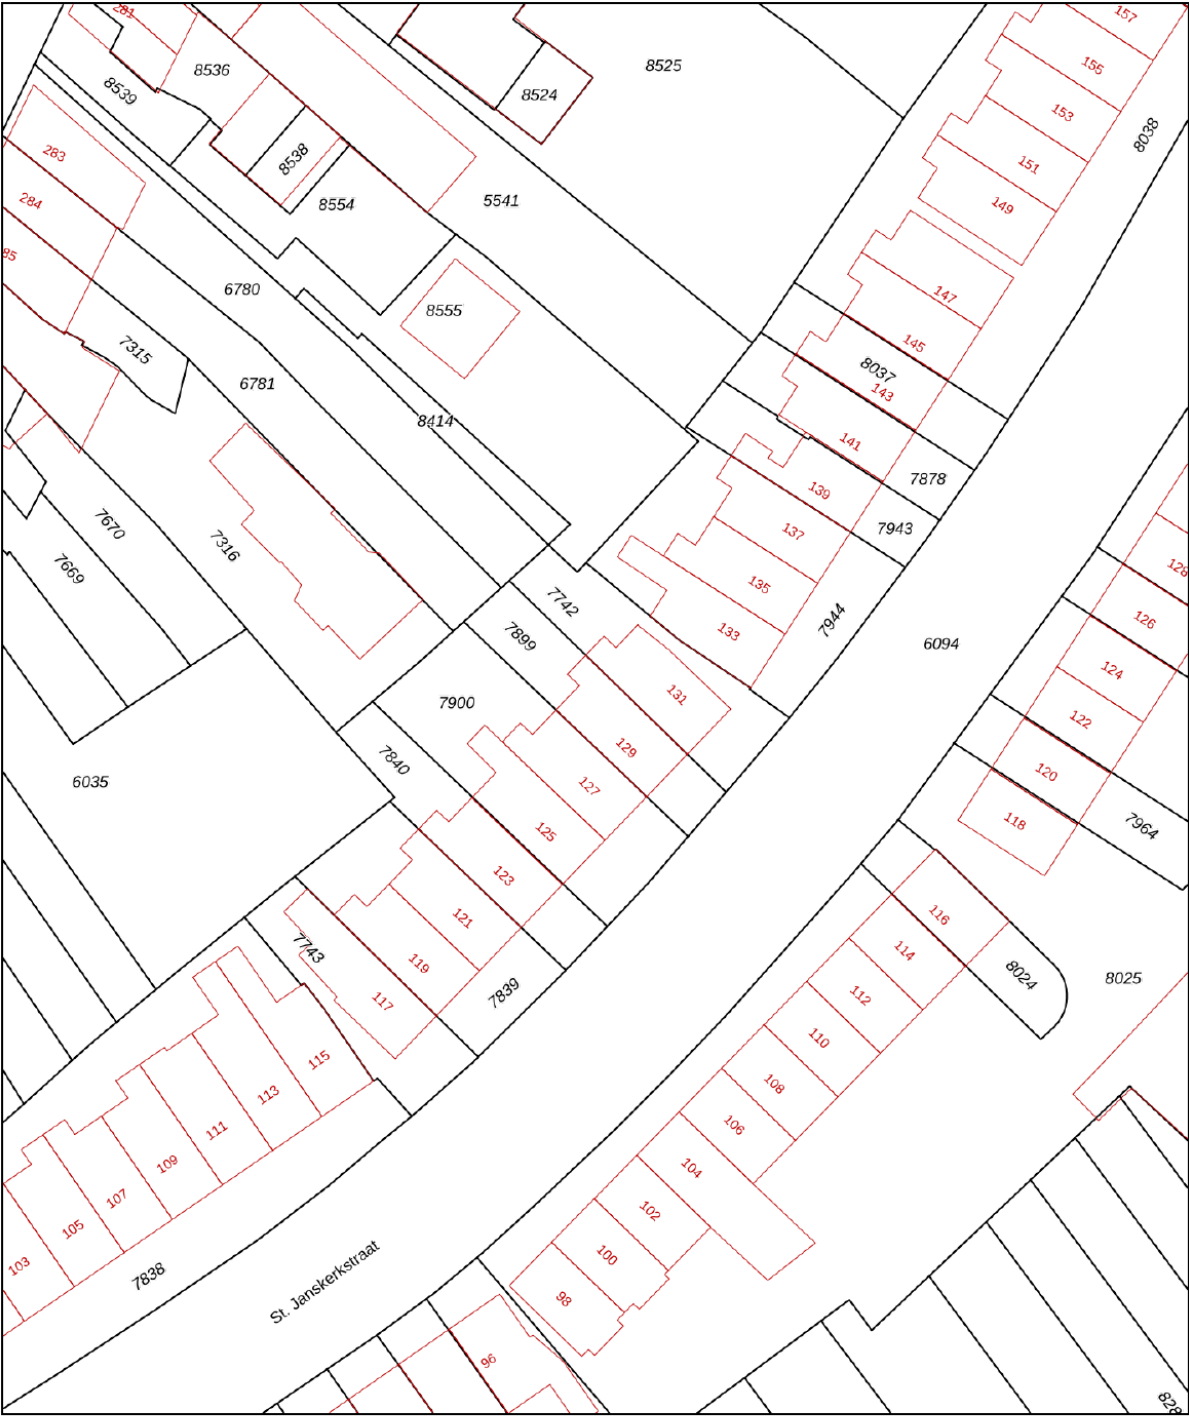

12345
25

Deze kaart is noordgericht
Perceelnummer
Huisnummer

— Vastgestelde kadastrale grens
— Voorlopige kadastrale grens
— Administratieve kadastrale grens
— Bebouwing

Voor een eensluitend uittreksel, geleverd op 21 juli 2026
De bewaarder van het kadaster en de openbare registers

Schaal 1: 500

Kadastrale gemeente Arnhem
Sectie R
Perceel 7899

Aan dit uittreksel kunnen geen betrouwbare maten worden ontleend.
De Dienst voor het kadaster en de openbare registers behoudt zich de intellectuele eigendomsrechten voor, waaronder het auteursrecht en het databankenrecht.

kadaster



Lijst van zaken S-Makelaars

Persoonlijke gegevens

Adres te verkopen woning: St. Janskerkstraat 129, 6822 EK, Arnhem

Datum: 25-07-2026

Voor de onderstaande zaken -ongeacht of ze roerend dan wel onroerend zijn- geldt dat ze soms wel en soms niet in de woning achterblijven. De lijst is bedoeld om duidelijkheid te scheppen om discussies achteraf te voorkomen.

	Blijft achter	Gaat mee	Kan worden overgenomen	N.v.t.
Woning				
Interieur				

Verlichting, te weten:

Inbouwspots / dimmers	☒	☐	☐	☐
Opbouwspots / armaturen / lampen / dimmers	☒	☐	☐	☐
Losse (hang)lampen	☒	☐	☐	☐

Raamdecoratie/zonwering binnen, te weten:

Gordijnrails	☒	☐	☐	☐
Gordijnen	☐	☒	☐	☐
Vitrages	☒	☐	☐	☐
Rolgordijnen	☐	☒	☐	☐
Vliegengordijn achterdeur	☒	☐	☐	☐

Vloerdecoratie, te weten:

Parketvloer	☐	☐	☐	☐
Houten vloer(delen)	☐	☐	☐	☐
Laminaat	☒	☐	☐	☐



Lijst van zaken S-Makelaars

Keuken

Keukenblok (met bovenkasten)	☒	☐	☐	☐
------------------------------	-------------------------------------	--------------------------	--------------------------	--------------------------

Keuken (inbouw)apparatuur, te weten:

Kookplaat	☒	☐	☐	☐
-----------	-------------------------------------	--------------------------	--------------------------	--------------------------

(Gas) fornuis	☒	☐	☐	☐
---------------	-------------------------------------	--------------------------	--------------------------	--------------------------

Afzuigkap	☒	☐	☐	☐
-----------	-------------------------------------	--------------------------	--------------------------	--------------------------

Magnetron	☒	☐	☐	☐
-----------	-------------------------------------	--------------------------	--------------------------	--------------------------

Oven	☒	☐	☐	☐
------	-------------------------------------	--------------------------	--------------------------	--------------------------

Combi-oven / combi-magnetron	☒	☐	☐	☐
------------------------------	-------------------------------------	--------------------------	--------------------------	--------------------------

Koelkast	☒	☐	☐	☐
----------	-------------------------------------	--------------------------	--------------------------	--------------------------

Koel-vriescombinatie	☒	☐	☐	☐
----------------------	-------------------------------------	--------------------------	--------------------------	--------------------------

Vaatwasser	☒	☐	☐	☐
------------	-------------------------------------	--------------------------	--------------------------	--------------------------

Koffiezetapparaat	☐	☒	☐	☐
-------------------	--------------------------	-------------------------------------	--------------------------	--------------------------

Sanitair/sauna

Toilet met de volgende toebehoren:

Toiletpot	☒	☐	☐	☐
-----------	-------------------------------------	--------------------------	--------------------------	--------------------------

Toiletrolhouder	☒	☐	☐	☐
-----------------	-------------------------------------	--------------------------	--------------------------	--------------------------

Toiletborstel (houder)	☒	☐	☐	☐
------------------------	-------------------------------------	--------------------------	--------------------------	--------------------------

Fontein	☒	☐	☐	☐
---------	-------------------------------------	--------------------------	--------------------------	--------------------------

Badkamer met de volgende toebehoren:

Wastafel	☒	☐	☐	☐
----------	-------------------------------------	--------------------------	--------------------------	--------------------------

Toiletpot	☒	☐	☐	☐
-----------	-------------------------------------	--------------------------	--------------------------	--------------------------



Lijst van zaken S-Makelaars

Toiletrolhouder	☒	☐	☐	☐
Toiletborstel (houder)	☒	☐	☐	☐
Exterieur/Installaties/Veiligheid/Energiebesparing				
(Voordeur) bel	☒	☐	☐	☐
(Veiligheids) sloten en overige inbraakpreventie	☒	☐	☐	☐
Rookmelders	☒	☐	☐	☐
(Klok) thermostaat	☒	☐	☐	☐
Airconditioning	☒	☐	☐	☐
Rolluiken	☒	☐	☐	☐
Zonwering buiten	☒	☐	☐	☐
Warmwatervoorziening, te weten:				
CV-installatie	☒	☐	☐	☐
Overige zaken, te weten:				
Telefoonaansluiting / internetaansluiting	☒	☐	☐	☐
Zonnepanelen	☒	☐	☐	☐



Lijst van zaken S-Makelaars

Tuin

Inrichting

Tuinaanleg / bestrating	☒	☐	☐	☐
-------------------------	-------------------------------------	--------------------------	--------------------------	--------------------------

Beplanting	☒	☐	☐	☐
------------	-------------------------------------	--------------------------	--------------------------	--------------------------

Bebouwing

Tuinhuis / buitenberging	☒	☐	☐	☐
--------------------------	-------------------------------------	--------------------------	--------------------------	--------------------------

Overige zaken

(Sier) hek	☒	☐	☐	☐
------------	-------------------------------------	--------------------------	--------------------------	--------------------------

Overig

Zijn er zaken die geen eigendom zijn van verkoper omdat er sprake is van een leasecontract of huurcontract. Zo ja, neemt verkoper de zaak mee of wordt het betreffende contract overgenomen?

Ja	Nee	Gaat mee	Moet worden overgenomen
----	-----	----------	-------------------------

CV	☐	☒	☐	☐
----	--------------------------	-------------------------------------	--------------------------	--------------------------

Boiler	☐	☒	☐	☐
--------	--------------------------	-------------------------------------	--------------------------	--------------------------

Zonnepanelen	☐	☒	☐	☐
--------------	--------------------------	-------------------------------------	--------------------------	--------------------------

Voor akkoord,

De opdrachtgever/verkoper,
(en echtgeno(o)t(e)/partner)

plaats en datum:

Koper,
(en echtgeno(o)t(e)/partner)

plaats en datum:

Bekijk deze woning online!

www.stjanskerkstraat129.nl


S-Makelaars

St. Janskerkstraat 129, Arnhem



Bezoek de unieke woningwebsite voor
aanvullende documentatie!

Algemene verkoopinformatie

Verplichtingen van verkoper en koper

Een verkoper moet bekende gebreken van een woning altijd melden aan een potentiële koper. Een koper mag er op zijn beurt van uitgaan dat een woning de eigenschappen heeft die normaal gesproken verwacht mogen worden. Wanneer er twijfel is of kan zijn, hoort de koper daar vragen over te stellen of zelf onderzoek te doen. Soms betekent dat ook dat een deskundige moet worden ingeschakeld, bijvoorbeeld voor een bouwkundig onderzoek. In dat geval wordt dit opgenomen als een extra ontbindende voorwaarde in de koopovereenkomst.

Bieden onder voorbehoud van financiering

Veel kopers kopen een woning met een hypotheek. Daarom wordt in de koopovereenkomst vaak een ontbindende voorwaarde voor de financiering opgenomen. De koper krijgt dan meestal zes weken de tijd om de financiering te regelen. Lukt dat niet, dan kan de koop kosteloos worden ontbonden, mits dit binnen de afgesproken termijn gebeurt en de koper een afwijzingsbrief van de bank kan laten zien.

Ben je benieuwd naar je mogelijkheden voor een hypotheek? De onafhankelijke financieel adviseurs van S-Financiële Diensten helpen graag om de beste opties te bekijken. Neem gerust contact op voor een vrijblijvend gesprek via telefoonnummer 0316 - 342 433.


Kosten voor rekening van de koper

De vermelding 'kosten koper' bij een vraagprijs betekent dat bepaalde bijkomende kosten voor rekening van de koper zijn. Denk aan notariskosten, kosten voor hypotheekadvies, de taxatie van de woning (deze wordt uitgevoerd door een onafhankelijke taxateur) en meestal ook overdrachtsbelasting, die twee procent van de verkoopprijs bedraagt. Deze kosten worden bij de notaris betaald bij de overdracht van de woning.

Wanneer is de koop definitief?

De koop is pas definitief wanneer koper en verkoper het eens zijn over de belangrijkste punten, zoals de koopsom, eventuele ontbindende voorwaarden en de overdrachtsdatum. De verkoper hoeft niet altijd voor de hoogste bidder te kiezen en mag de woning ook gunnen aan iemand die een lager bod heeft gedaan.

Let op: een koop is pas rechtsgeldig wanneer de afspraken schriftelijk zijn vastgelegd door de makelaar en door beide partijen zijn ondertekend. Zolang de koopovereenkomst nog niet is getekend, mogen zowel de koper als de verkoper nog met andere partijen in gesprek gaan.

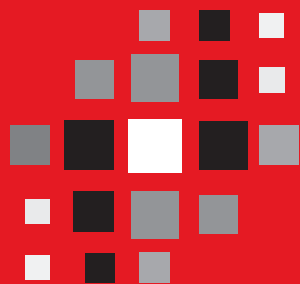

S-Makelaars

Gewoon zoals wij zijn!

