

TE KOOP

Groenezoom 11


Lekkerkerk



Vraagprijs
€ 1.199.000
kosten koper

WAAR VIND IK WAT?

Omschrijving van de woning	3
Foto's	5
Plattegronden	11
Kenmerken	16
Zakenlijst	19
Huis op de kaart	21
Algemene informatie	22
Bijzondere bepalingen	22
Informatie voor kopers	23

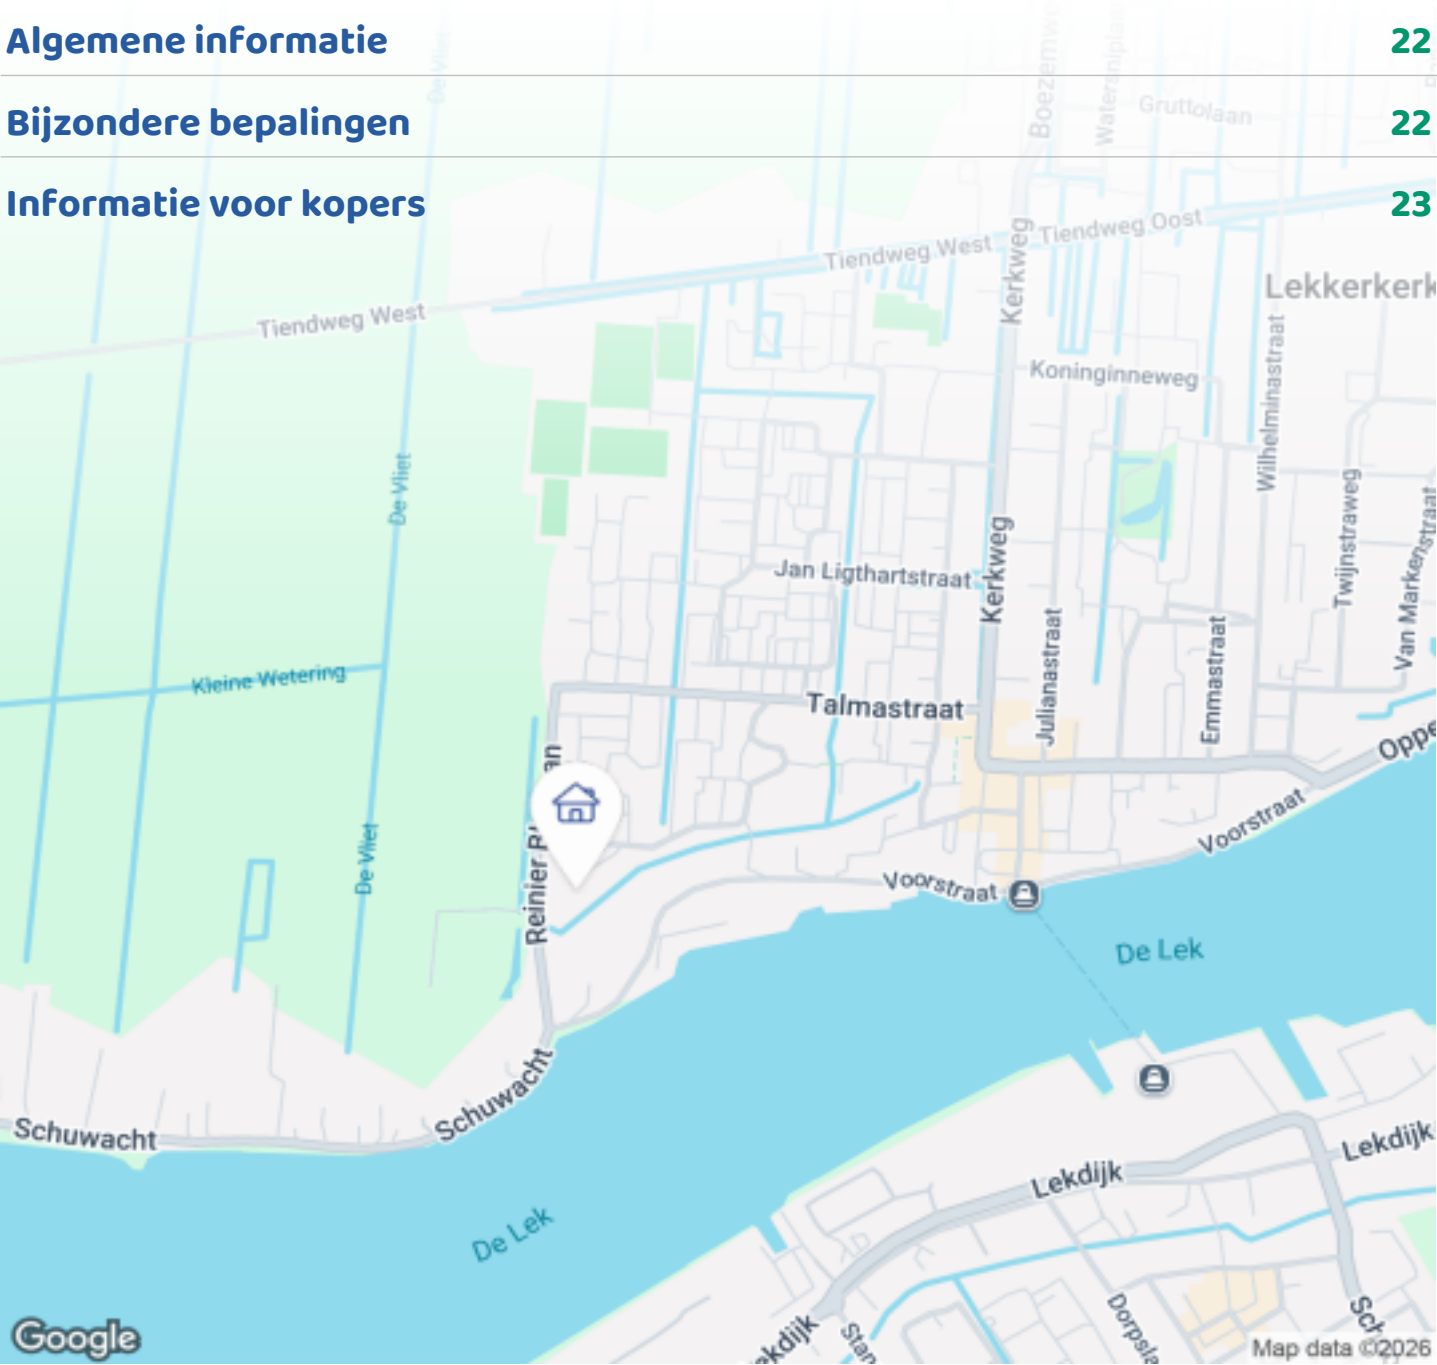

Woningbrochure: Groenezoom 11, Lekkerkerk

OMSCHRIJVING VAN DE WONING



Unieke locatie in het groen, met zeldzame combinatie van privacy en modern wooncomfort

Uitstekend onderhouden vrijstaande woning met royale living, zonnige tuin en eigen steiger aan de dorpsrand van Lekkerkerk

Thuis voelen in het groen

Ben je op zoek naar een oase van rust waar binnen en buiten naadloos in elkaar overlopen? Dan voel jij je hier direct thuis. Deze uitstekend onderhouden en sfeervolle vrijstaande woning, gelegen op een ruim perceel van 593 m², biedt jou een zeldzame combinatie van privacy en modern wooncomfort op een unieke locatie in het groen, direct aan het water. Je woont hier aan de rand van het dorp, aan een rustig pleintje, terwijl het dorpscentrum en de bushalte met sneldienst naar Rotterdam zich op korte afstand bevinden.

Riante living



Woningbrochure: Groenezoom 11, Lekkerkerk

www.makelaarsland.nl | 088 200 2000 | info@makelaarsland.nl

OMSCHRIJVING VAN DE WONING

Zodra je binnenkomt, ervaar je meteen de ruimte en de prachtige lichtinval. De indrukwekkende living van circa 60 m² vormt het hart van de woning. Hier geniet je van een sfeervolle open haard die in de koudere maanden voor heerlijke warmte zorgt. De aangrenzende moderne keuken van Italiaans fabricaat is compleet uitgerust met diverse apparatuur. Vanuit de keuken bereik je de praktische bijkeuken met aansluitingen voor wasmachine en droger, evenals de bescheiden kelder waar je jouw mooiste wijnen kunt bewaren.

Buitenleven: van buitenhaard tot eigen steiger
De tuin is een hoofdstuk apart. Dankzij de gunstige ligging vind je hier de hele dag een plekje in de zon. De situering aan het water en het omliggende groen zorgen voor optimale rust en privacy. Op het terras staat een vaste buitenhaard, zodat je ook op koelere avonden tot laat buiten kunt blijven zitten. In de aparte berging heb je ruimte voor tuingereedschap. En voor de liefhebber van natuur en ontspanning is er jouw eigen vissteiger aan het water: de ideale plek om te vissen of direct met de kano het water op te gaan.

Jouw eigen 'master wing'

Op de eerste verdieping beschik je over drie lichte slaapkamers. Eén daarvan is jouw master bedroom en voelt als een suite: met een eigen kleedruimte (walk in closet) en directe toegang tot een moderne badkamer met inloofdouche en Sun shower. Extra bijzonder is het aangrenzende privé zonneterras, waar je in alle rust kunt ontwaken met uitzicht over het groen. In de tweede badkamer vind je naast een douche ook een ligbad.

Ruimte voor (thuis)werkplek en auto

De ruime studeerkamer op de begane grond biedt je de perfecte mogelijkheid voor een comfortabele thuiswerkplek of een praktijk aan huis. Daarnaast is er een inpandige garage met op afstand bedienbare garagedeur. Deze biedt ruimte aan een auto en extra opslag.

Duurzaam en comfortabel

Dankzij de goede isolatie en de aanwezige

zonnepanelen woon je hier comfortabel én energiezuinig, met energielabel A. De automatische zonwering beneden houdt de zon bij warme dagen buiten. Boven geven de elektrisch bedienbare rolluiken jou veel slaapcomfort. Het alarmsysteem met camera's zorgt ervoor dat jij je veilig voelt in dit fijne huis.

De kenmerken op een rij:

- Perceeloppervlakte: 593 m² eigen grond
- Bouwjaar: 1974, ingrijpend vernieuwd en uitgebreid in 2003, 2013 en 2017
- Locatie: rustig pleintje aan de voorzijde; water en groen met eigen steiger aan de achterzijde en een zonnige tuin
- Living: royale 60 m² met open haard
- Keuken: modern Italiaans fabricaat met kookeiland, praktische bijkeuken en kelder
- Master bedroom: suite met kleedruimte, badkamer en eigen dakterras
- In totaal 3 slaapkamers en 2 badkamers
- Buiten: zonovergoten tuin, overdekte veranda, buitenhaard en extra berging
- Extra: studeer /praktijkkamer op de begane grond en ruime garage
- Duurzaam: voorzien van zonnepanelen en uitstekende isolatie, energielabel A
- Comfortabel: vloerverwarming begane grond, automatische zonwering, elektrisch bedienbare rolluiken, alarminstallatie en camera's












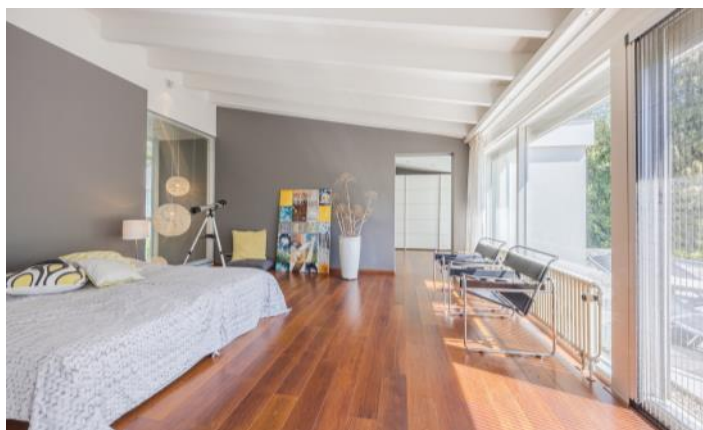




PLATTEGRONDEN




PLATTEGRONDEN




PLATTEGRONDEN

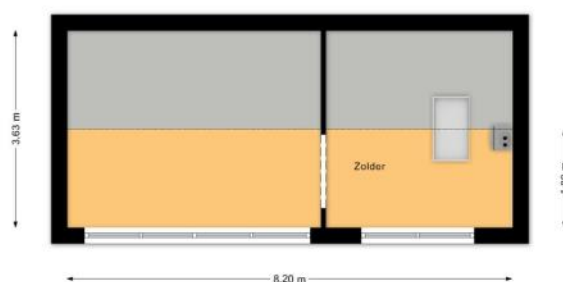

PLATTEGRONDEN

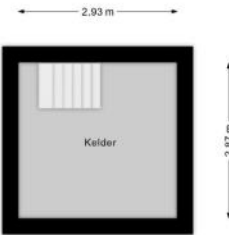

PLATTEGRONDEN

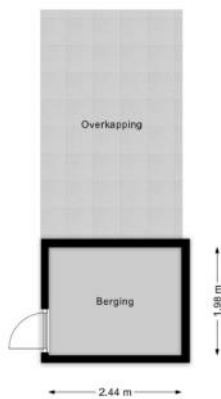

KENMERKEN

Bouw

Soort woonhuis	Villa, Vrijstaande woning
Bouwworm	Bestaande bouw
Bouwjaar	1974
Soort dak	Zadeldak
Materiaal dak	Pannen

Oppervlakten en inhoud

Perceeloppervlakte	593 m ²
Inhoud	975 m ³

Gebruiksoppervlakten *

Wonen (= woonoppervlakte)	238 m ²
Overige inpandige ruimte	45 m ²
Externe bergruimte	5 m ²

* Gebruiksoppervlakten

De getoonde gebruiksoppervlakten zijn berekend conform de in de branche geldende meetinstructie. Deze meetinstructie is bedoeld om een meer eenduidige manier van meten toe te passen voor het geven van een indicatie van de gebruiks -

oppervlakte. De meetinstructie sluit verschillen in meetuitkomsten niet volledig uit, door bijvoorbeeld interpretatieverschillen, afrondingen of beperkingen bij het uitvoeren van de meting.

KENMERKEN

Indeling

Aantal kamers	4 kamers (waarvan 3 slaapkamers)
Aantal badkamers	2 badkamers
Badkamervoorzieningen	Ligbad, 2 toiletten, douche, wastafel, wastafelmeubel, inloopdouche, vloerverwarming
Aantal woonlagen	2 woonlagen en een zolder
Voorzieningen	Mechanische ventilatie, Alarminstallatie, Rolluiken, TV kabel, Buitenzonwering, Schuifpui, Glasvezel kabel, Zonnepanelen

Energie

Energielabel	A
Isolatie	Volledig geïsoleerd
Verwarming	Cv-ketel, Vloerverwarming gedeeltelijk, Houtkachel
Warm water	Cv-ketel
Merk/type cv-ketel	INTERGAS
Bouwjaar cv-ketel	2013
Eigendom cv-ketel	Eigendom

Buitenruimte/omgeving

Ligging	Aan water, Aan rustige weg, Vrij uitzicht
Tuin	Tuin rondom

KENMERKEN

Parkeergelegenheid

Soort parkeergelegenheid	Op eigen terrein
--------------------------	------------------

Kadastrale gegevens

Lekkerkerk C 7404

Oppervlakte	450 m ²
Eigendomssituatie	Volle eigendom

Lekkerkerk D 7703

Oppervlakte	143 m ²
Eigendomssituatie	Volle eigendom

Bijzonderheden

Er zijn geen bijzonderheden gemeld.

ZAKENLIJST

	Blijft achter	Gaat mee	Ter overname
Losse potten/planten		●	
Tuinhuisje/broeikas	●		
Buitenverlichting	●		
Vlaggenmast/vlaggenstokhouder	●		
Alarminstallatie	●		
Rookmelder	●		
Rolluiken	●		
Zonwering buiten achter	●		
Zonwering binnen (luxaflex e.d.)	●		
Zonnepanelen	●		
Oplaadpunt elektrische auto	●		
Gordijnrails	●		
Gordijnen woonkamer	●		
Gordijnen overig	●		
Vitrages woonkamer	●		
Vitrages overig	●		
Horren	●		
Vloerbedekking/Linoleum	●		
Laminaat	●		
(Klok)thermostaat	●		
(voorzet)Open haard met toebehoren	●		
Kookplaat	●		
Koelkast	●		
Oven	●		
(combi)Magnetron	●		
Afzuigkap	●		

ZAKENLIJST

	Blijft achter	Gaat mee	Ter overname
Vaatwasser	●		
Quooker	●		
Dimmers	●		
Binnenverlichting	●		
Losse kasten	●		
Wastafelaccessoires		●	
Toiletaccessoires	●		
Badkameraccessoires	●		
Plavuizen	●		
Keukenblok (met bovenkasten)	●		
Koffiezetapparaat		●	
Wastafelmeubel	●		
(Voordeur)bel	●		
(Veiligheids)sloten en overige inbraakpreventie	●		
CV met toebehoren	●		
Mechanische ventilatie	●		




Bekijk tijdens de bezichtiging welke roerende zaken uit de lijst achterblijven, mee gaan, of welke ter overname zijn.

HUIS OP DE KAART

Kadastrale kaart

Uw referentie: MLNEXT

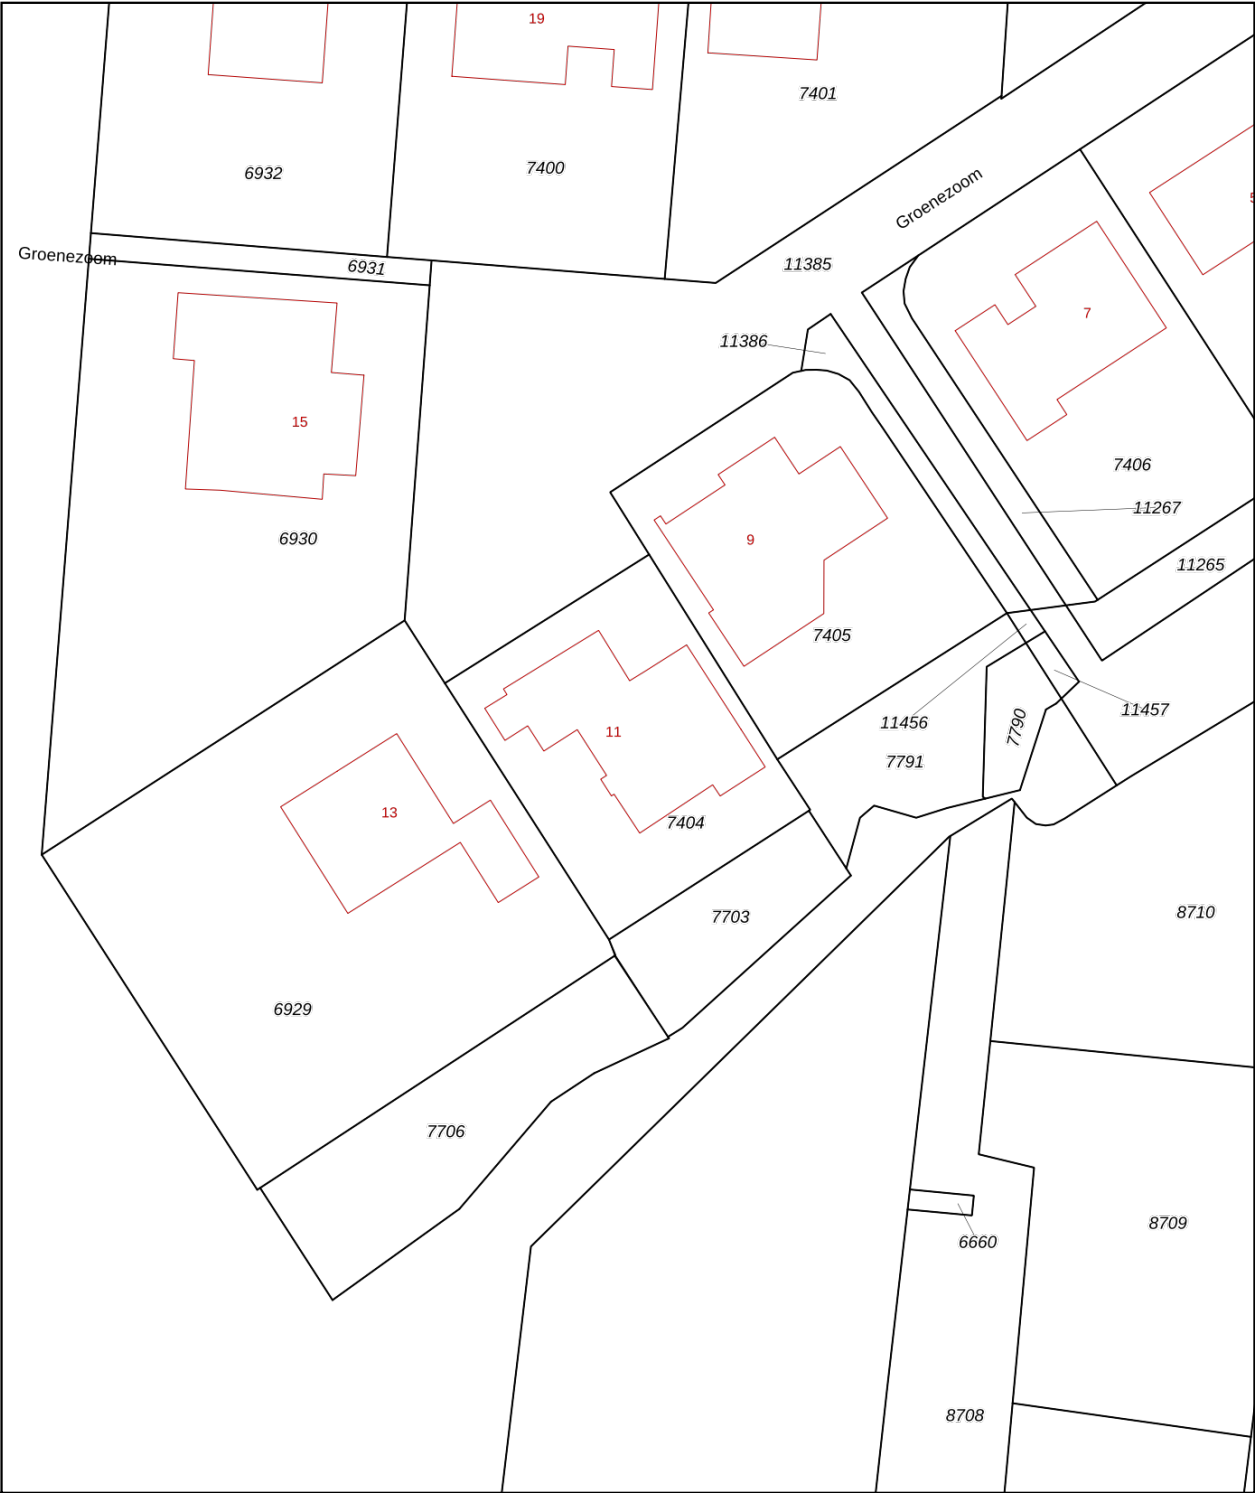

12345

25

Deze kaart is noordgericht

Perceelnummer

Huisnummer

Vastgestelde kadastrale grens

Voorlopige kadastrale grens

Administratieve kadastrale grens

Bebouwing

Voor een eensluitend uittreksel, geleverd op 23 april 2026

De bewaarder van het kadaster en de openbare registers

Schaal 1: 500

Kadastrale gemeente

Sectie

Perceel

Lekkerkerk

C

7404

Aan dit uittreksel kunnen geen betrouwbare maten worden ontleend.

De Dienst voor het kadaster en de openbare registers behoudt zich de intellectuele eigendomsrechten voor, waaronder het auteursrecht en het databankenrecht.

kadaster

ALGEMENE INFORMATIE

Hoe bezichtig ik de woning?

Vraag jouw bezichtiging aan via

- telefoon 088 200 2000
- makelaarsland.nl

De makelaar óf de eigenaar van de woning neemt contact met je op om de bezichtiging in te plannen, wanneer het jullie beiden schikt. Als de eigenaar zelf contact met je opneemt, betekent dit dat de rondleiding ook door de eigenaar zelf wordt gedaan. Neemt de makelaar contact op, dan doet de makelaar ook de rondleiding.

Hoe breng ik een bod uit?

Breng jouw bod uit via:

- telefoon 088 200 2000
- het online biedingsformulier

Ga naar makelaarsland.nl en klik op de button 'doe een bod' bij de woningpresentatie. De makelaar neemt jouw bieding in behandeling en zal telefonisch contact met jou en de verkoper opnemen om nader te overleggen. De verkoper zal jouw voorstel accepteren, een tegenvoorstel uitbrengen of het voorstel afwijzen.

Jouw eigen woning verkopen?

Dat kan dat bij ons op twee manieren. Je doet zelf het één en ander of wij doen alles voor je. (Doe de test, dan weet je wat het beste bij jou past.) Wat je ook kiest, je betaalt gewoon een vast laag tarief en je weet precies waar je aan toe bent. Makkelijk toch?

Ouderdomsclausule

Het is koper bekend dat de onroerende zaak meer dan 25 jaar oud is, wat betekent dat de eisen die aan de bouwkwaliteit gesteld mogen worden aanzienlijk lager liggen dan bij nieuwe woningen. In afwijking van artikel 6.3. van de koopakte komt het geheel of ten dele ontbreken van een of meer eigenschappen van de onroerende zaak voor normaal en bijzonder gebruik en het eventueel anderszins niet-beantwoorden van de zaak aan de overeenkomst voor rekening en risico van koper.

Asbestclausule

In een onroerende zaak, gebouwd vóór 1994, kunnen asbesthoudende stoffen/materialen aanwezig zijn. In het geval deze worden verwijderd dienen door koper die maatregelen en voorzieningen te worden getroffen die de wetgeving voorschrijft. Koper verklaart met deze wetgeving bekend te zijn en vrijwaart verkoper voor alle aansprakelijkheid die uit de aanwezigheid in en / of de verwijdering van asbest uit de desbetreffende onroerende zaak kan voortvloeien.

Gratis hypotheekgesprek

Huis gevonden? Dat is mooi, maar kun je die ook betalen? Wees slim en begin op tijd met het bekijken van jouw financiële mogelijkheden. Wat kun je maximaal lenen en wat past het best bij jou? Bij ING kun je erop vertrouwen dat je altijd passend advies krijgt bij jouw persoonlijke situatie, nu en in de toekomst. Plan gratis en vrijblijvend een oriënterend gesprek in op:

makelaarsland.nl/hypotheekgesprek

De Makelaarsland Biedgids

Ken jij de regels tijdens het bieden op een huis? We hebben een biedgids ontwikkeld om transparantie in de woningmarkt te bevorderen en jouw kennis over de regels en wetgeving rondom het (ver)koopproces te vergroten. We hebben alle ontwikkelingen, feiten, regels en uitzonderingen rondom het biedproces helder voor je op een rij gezet, zodat jij weloverwogen keuzes kan maken. Het is je gegund!

makelaarsland.nl/biedgids

INFORMATIE VOOR KOPERS

Koopakte

Na overeenstemming zullen afspraken worden vastgelegd in een koopakte conform het model van de Nederlandse Vereniging van Makelaars (NVM). Vooraf zullen wij het cliëntenonderzoek uitvoeren om de identiteit van de betrokken partijen te verifiëren. Dit is een standaard procedure in het kader van onze wettelijke verplichting als makelaar. Voor woningen in Amsterdam zullen afspraken worden vastgelegd in een koopakte conform het model van de Koninklijke Notariële Beroepsorganisatie. In deze koopakte zullen onder andere de onderstaande bijzonderheden worden opgenomen.

Ontbindende voorwaarden financiering

Ten behoeve van een eventueel opgenomen voorbehoud voor het verkrijgen van een financiering hanteert Makelaarsland een termijn van 7 weken (te rekenen vanaf het moment van bereiken van mondelinge overeenstemming) waarbinnen op grond van deze voorwaarde ontbonden kan worden.

Waarborgsom / bankgarantie

De koopovereenkomst vereist van de koper altijd een waarborgsom of bankgarantie van 10% van de koopsom. De koper krijgt 8 weken (te rekenen vanaf het moment van bereiken van mondelinge overeenstemming) om dit te regelen. Bij geen voorbehoud financiering is deze termijn 4 weken.

Notariskosten

Tenzij anders vermeld is de koper vrij in de notariskeuze. Indien deze notaris kosten in rekening brengt aan verkoper, gelden de volgende maxima: 1. Doorhaling hypotheek. In geval van gehele doorhaling € 200,00 (incl. kadasterkosten per doorhaling). In geval van een gedeeltelijke doorhaling € 250,00 (incl. kadasterkosten per doorhaling). 2. Spoedbetaling € 10,00. 3. Onderzoekskosten en opvragen gegevens € 25,00. Bedragen zijn incl. btw. Alle overige kosten, dan wel meerkosten komen voor rekening van de koper.

Meldingsplicht verkoper

De verkoper heeft een meldingsplicht. De koper mag daarom verwachten dat de informatie die door de verkoper wordt verstrekt, correct is. Er moet altijd melding worden gemaakt van eventuele gebreken en bijzondere omstandigheden.



**Jij kiest de notaris. Vraag
van tevoren de kosten
op en voorkom
verrassingen.**

Onderzoeksplicht

De koper heeft zijn eigen onderzoeksplicht. Dit betekent dat de koper zelf onderzoek dient te verrichten naar de diverse zaken die van belang zijn bij het nemen van de juiste koopbeslissing. Wij noemen: de bouwtechnische staat van de woning, eventuele rechten en plichten die op de woning (of perceel) rusten (ook wel erfdienstbaarheden of kwalitatieve rechten/plichten genoemd) en milieufactoren, omgevingsfactoren, (toekomstige) bestemmingsplannen enzovoorts. Gezien de complexe materie, met name waar het jouw onderzoeksplicht betreft, raden wij je aan een eigen aankoopmakelaar in te schakelen.

Energie label

Verkoper zal bij de notariële eigendomsoverdracht aan koper een energielabel overhandigen, tenzij anders is afgesproken of indien dit op grond van het besluit energieprestatie een dergelijk label of certificaat niet noodzakelijk is. Voor meer informatie www.rvo.nl.

INFORMATIE VOOR KOPERS

Erfdienstbaarheden

Indien er op de woning of het perceel erfdienstbaarheden, kwalitatieve verplichtingen en/of andere bedingen rusten, gaan ze over op de koper en worden ze als bijlage behorend bij de koopakte, meestal in de vorm van het eigendomsbewijs, ter beschikking gesteld.

Schriftelijkheidsvereiste

Alle door Makelaarsland en verkoper verstrekte informatie moet uitsluitend gezien worden als een uitnodiging tot nader overleg dan wel tot het uitbrengen van een bod. Er is pas sprake van een rechtsgeldige koopovereenkomst als de particuliere verkoper en de particuliere koper de koopovereenkomst hebben ondertekend. Dit vloeit voort uit artikel 7:2 Burgerlijk Wetboek. Een bevestiging van de mondelinge overeenstemming per e-mail of een toegestuurd concept van de koopovereenkomst wordt wettelijk niet gezien als een 'ondertekende koopovereenkomst'.

Voorbehouden

Deze brochure is door Makelaarsland met de meeste zorg samengesteld, onder andere aan de hand van de door de verkoper aan ons verstrekte gegevens. De verkoper kan zelf tekst, foto's en/of documentatie over de woning aan Makelaarsland hebben aangeleverd. Om deze redenen kan Makelaarsland er niet voor in staan dat de inhoud van de verkoopbrochure juist is. Makelaarsland verstrekt geen garanties en aanvaardt geen aansprakelijkheid voor de gegevens in deze brochure. Om dezelfde redenen kan de koper aan de inhoud van de vermelde informatie geen rechten ontleen en dient zelf onderzoek te plegen naar alle aspecten van de woning die voor hem van belang zijn.