

Eigentijds wonen



KONINGSBOSCH | Prinsenbaan 131

Koopovereenkomst.



0475-486766 | info@peters-jacobs.nl
peters-jacobs.nl

Kenmerken & specificaties



Bouwjaar:	1931
Soort:	EENGEZINSWONING
Inhoud:	ca. 933m ³
Woonoppervlakte:	ca. 182m ²
Perceeloppervlakte:	901m ²
Overige inpandige ruimte:	ca. 82m ²
Gebouw gebonden buiten ruimte:	ca. 21m ²
Externe bergruimte:	ca. 32m
Verwarming:	cvketel, bouwjaar 2019, gehuurd
Isolatie:	Gotendeels dubbele beglazing

Omschrijving

Karakteristieke woning met volop ruimte en mogelijkheden in Koningsbosch

Prinsenbaan 131, Koningsbosch

Een ruime woning met karakter, een royaal perceel en vooral heel veel mogelijkheden. Deze karakteristieke woning uit 1931 is gelegen op een mooi perceel van maar liefst 901 m² en biedt volop ruimte om de woning geheel naar eigen smaak en wensen aan te passen.

De woning is bij uitstek geschikt voor iemand die niet op zoek is naar een instapklare woning, maar juist de mogelijkheid ziet om een huis met karakter nieuw leven in te blazen en er een eigen, comfortabele woonplek van te maken.

Ook rondom de woning is er volop ruimte. Zo beschikt het geheel over een royale oprit, garage, carport, berging en schuur. Hierdoor zijn er tal van mogelijkheden voor bijvoorbeeld wonen, werken aan huis, het uitoefenen van een hobby of het stallen en opslaan van spullen.

Kortom: een woning met een ruim perceel, karakter en veel potentie, waarbij je alle ruimte krijgt om je eigen ideeën en woonwensen te realiseren.

Een huis voor wie verder kijkt dan de huidige staat en vooral de mogelijkheden ziet.

De woning beschikt over circa 182 m² gebruiksoppervlakte wonen, circa 82 m² overige inpandige ruimte, circa 21 m² gebouwgebonden buitenruimte en circa 32 m² externe bergruimte. De inhoud bedraagt circa 933 m³.

Indeling:

Souterrain:

Proviciekelder.

Begane grond:

Entree/hal met toegang tot de woonkamer, eetkamer en keuken. De keuken is voorzien van een eenvoudige keukenopstelling en losse apparatuur. Vanuit de woning is er toegang tot de serre. Verder bevinden zich op de begane grond een tweede hal, badkamer met ligbad en wastafel, bijkeuken en een separaat toilet met fonteintje.

Aan de achterzijde bevinden zich diverse praktische ruimtes, waaronder een overkapping, garage, carport, berging en schuur. De ruime oprit biedt plaats aan meerdere auto's.

Eerste verdieping:

Overloop met toegang tot drie slaapkamers en een toilet met fonteintje.

Tweede verdieping:

Omschrijving

Kenmerken:


- Ruim perceel van 901 m²
- Circa 182 m² woonoppervlakte
- Circa 82 m² overige inpandige ruimte
- Circa 21 m² gebouwgebonden buitenruimte
- Circa 32 m² externe bergruimte
- Inhoud circa 933 m³
- Bouwjaar 1931
- Grotendeels voorzien van kunststof kozijnen met dubbele beglazing
- CV-ketel uit 2019, gehuurd
- Garage, carport, berging en schuur
- Ruime oprit met parkeergelegenheid voor meerdere auto's
- Veel mogelijkheden voor verbouwing, modernisering en eigen invulling



Aan de verstrekte aanbieding en omschrijving kunnen geen rechten ontleend worden.
Alle informatie is niet meer dan een uitnodiging tot het doen van een aanbod.



Aan de verstrekte aanbieding en omschrijving kunnen geen rechten ontleend worden.
Alle informatie is niet meer dan een uitnodiging tot het doen van een aanbod.

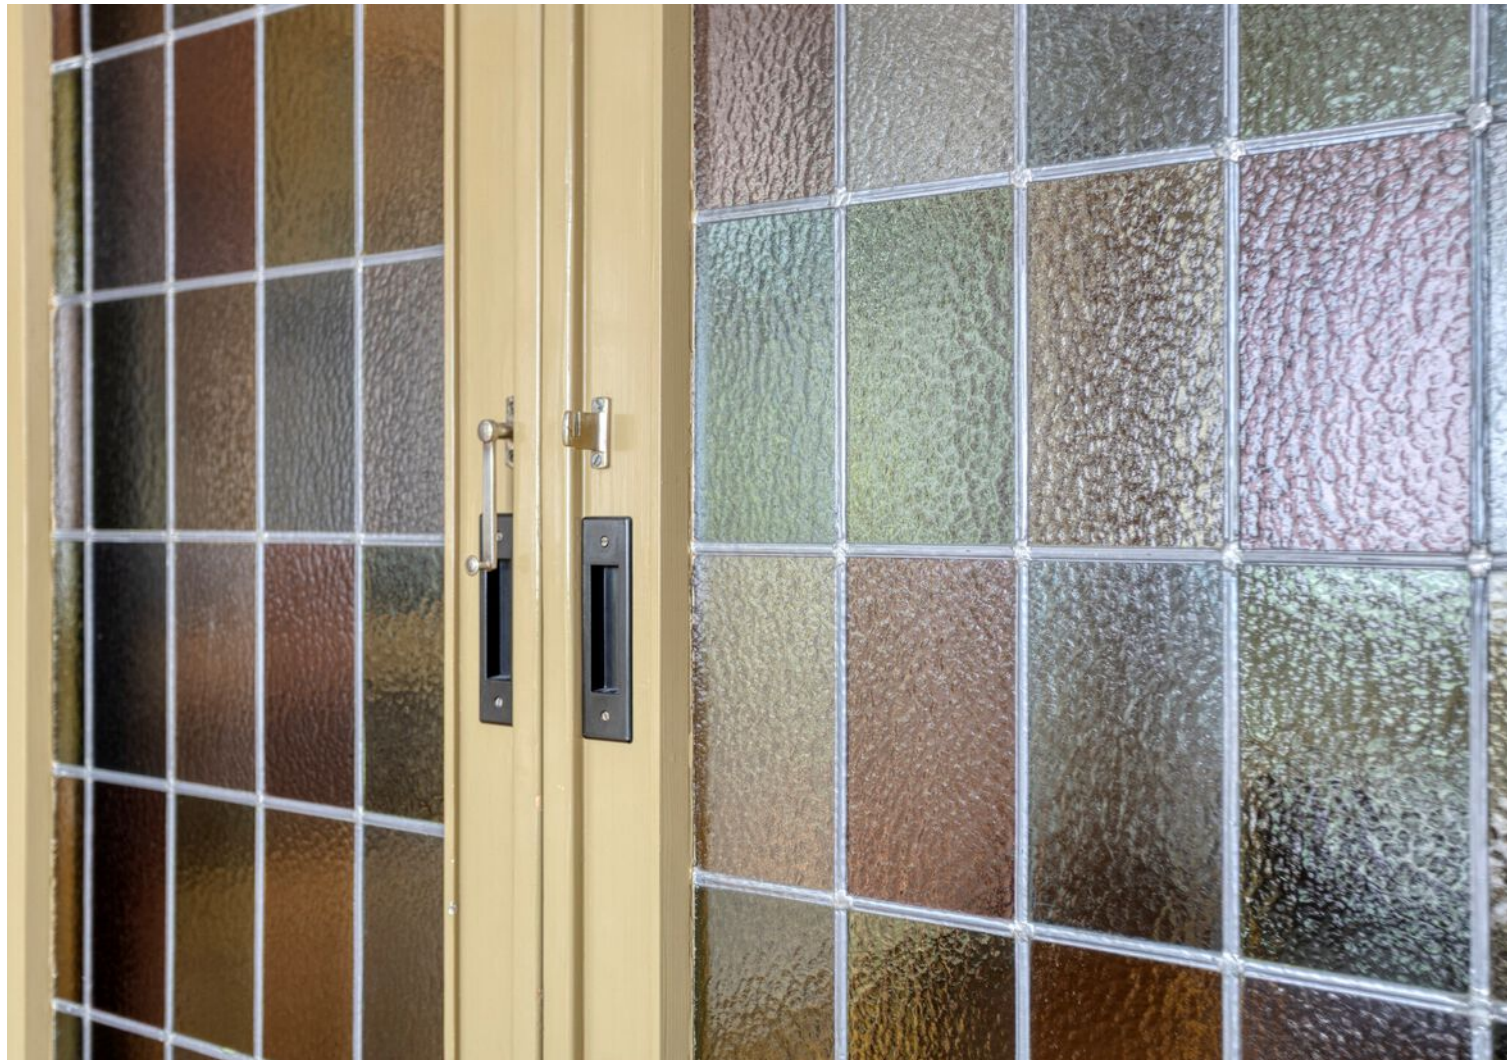

Aan de verstrekte aanbieding en omschrijving kunnen geen rechten ontleend worden.
Alle informatie is niet meer dan een uitnodiging tot het doen van een aanbod.




Aan de verstrekte aanbieding en omschrijving kunnen geen rechten ontleend worden.
Alle informatie is niet meer dan een uitnodiging tot het doen van een aanbod.



Aan de verstrekte aanbieding en omschrijving kunnen geen rechten ontleend worden.
Alle informatie is niet meer dan een uitnodiging tot het doen van een aanbod.



Aan de verstrekte aanbieding en omschrijving kunnen geen rechten ontleend worden.
Alle informatie is niet meer dan een uitnodiging tot het doen van een aanbod.

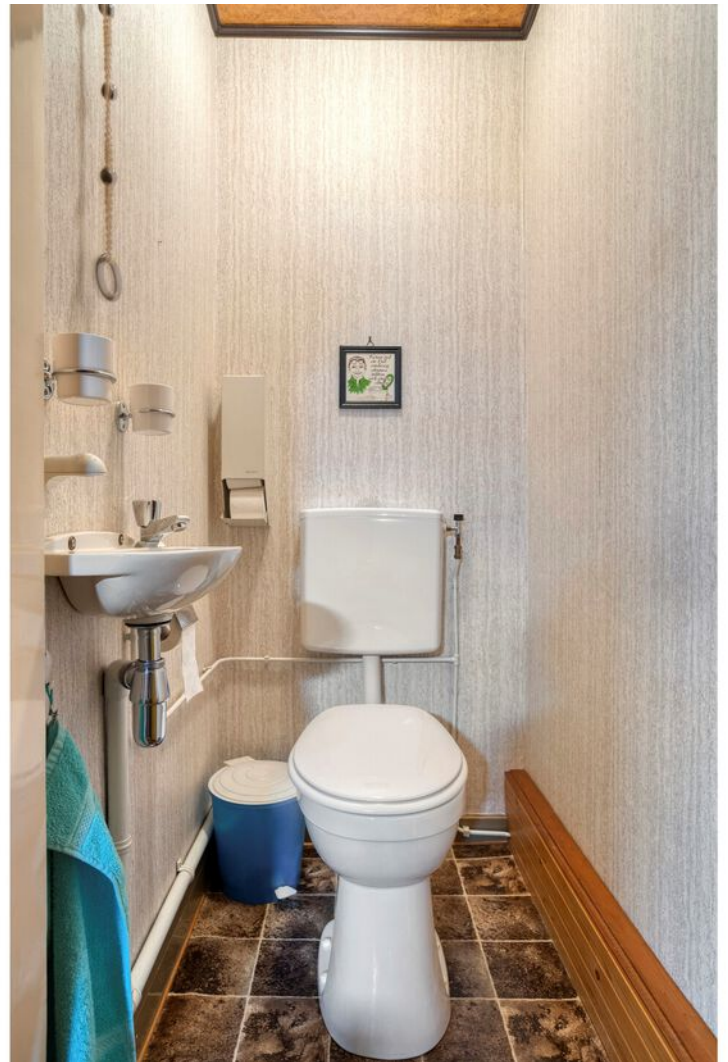


Aan de verstrekte aanbieding en omschrijving kunnen geen rechten ontleend worden.
Alle informatie is niet meer dan een uitnodiging tot het doen van een aanbod.



Aan de verstrekte aanbieding en omschrijving kunnen geen rechten ontleend worden.
Alle informatie is niet meer dan een uitnodiging tot het doen van een aanbod.



Aan de verstrekte aanbieding en omschrijving kunnen geen rechten ontleend worden.
Alle informatie is niet meer dan een uitnodiging tot het doen van een aanbod.

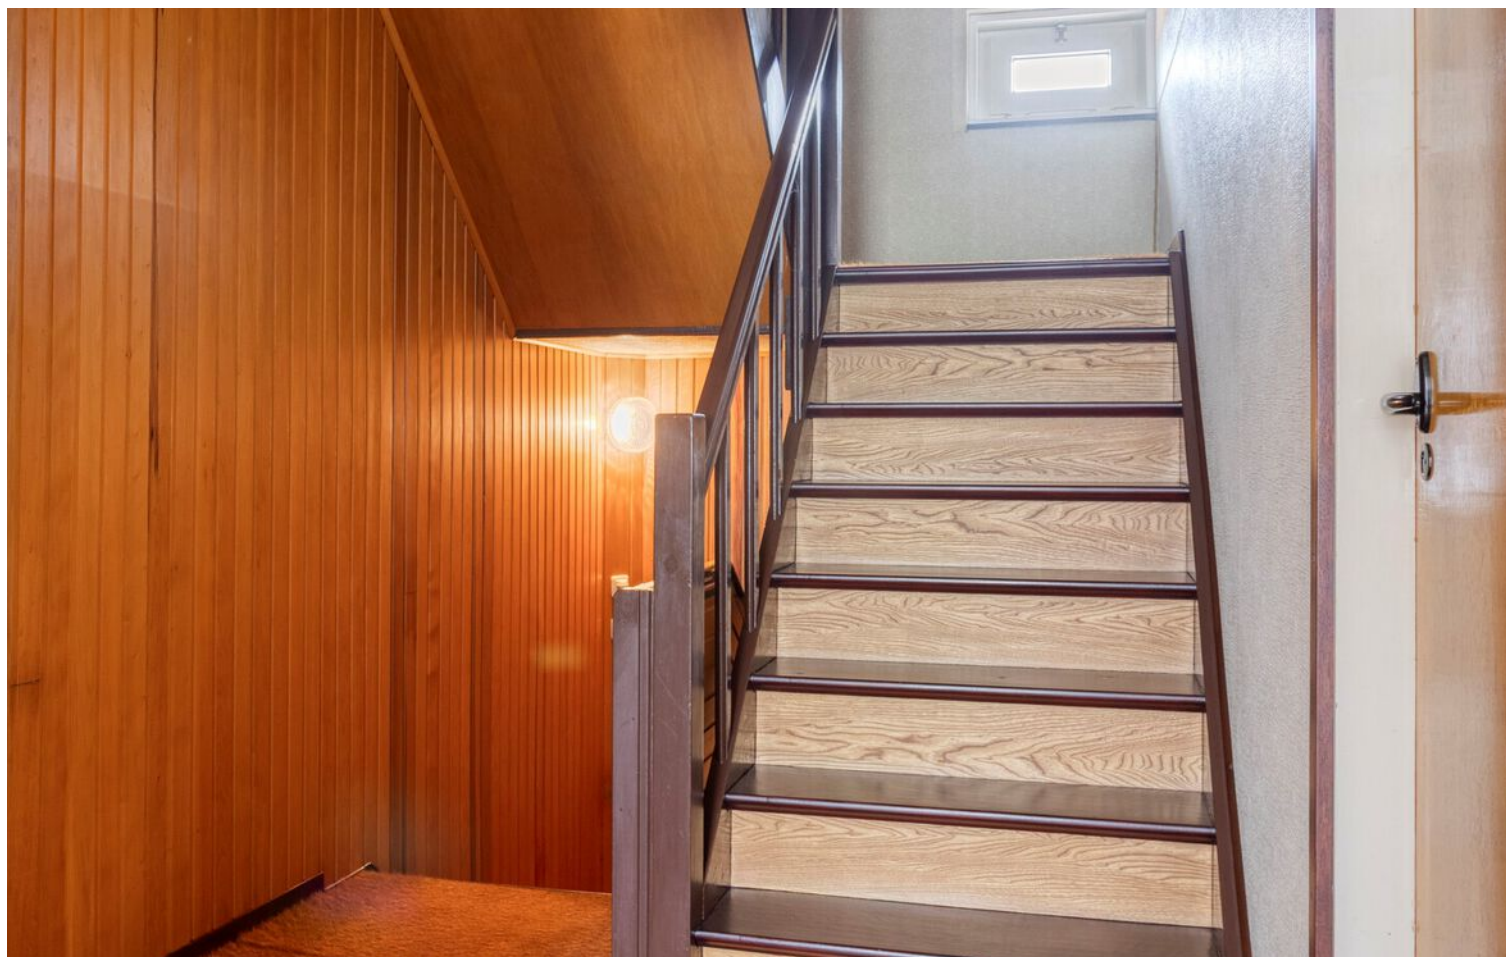

Aan de verstrekte aanbieding en omschrijving kunnen geen rechten ontleend worden.
Alle informatie is niet meer dan een uitnodiging tot het doen van een aanbod.




Aan de verstrekte aanbieding en omschrijving kunnen geen rechten ontleend worden.
Alle informatie is niet meer dan een uitnodiging tot het doen van een aanbod.



Aan de verstrekte aanbieding en omschrijving kunnen geen rechten ontleend worden.
Alle informatie is niet meer dan een uitnodiging tot het doen van een aanbod.



Aan de verstrekte aanbieding en omschrijving kunnen geen rechten ontleend worden.
Alle informatie is niet meer dan een uitnodiging tot het doen van een aanbod.

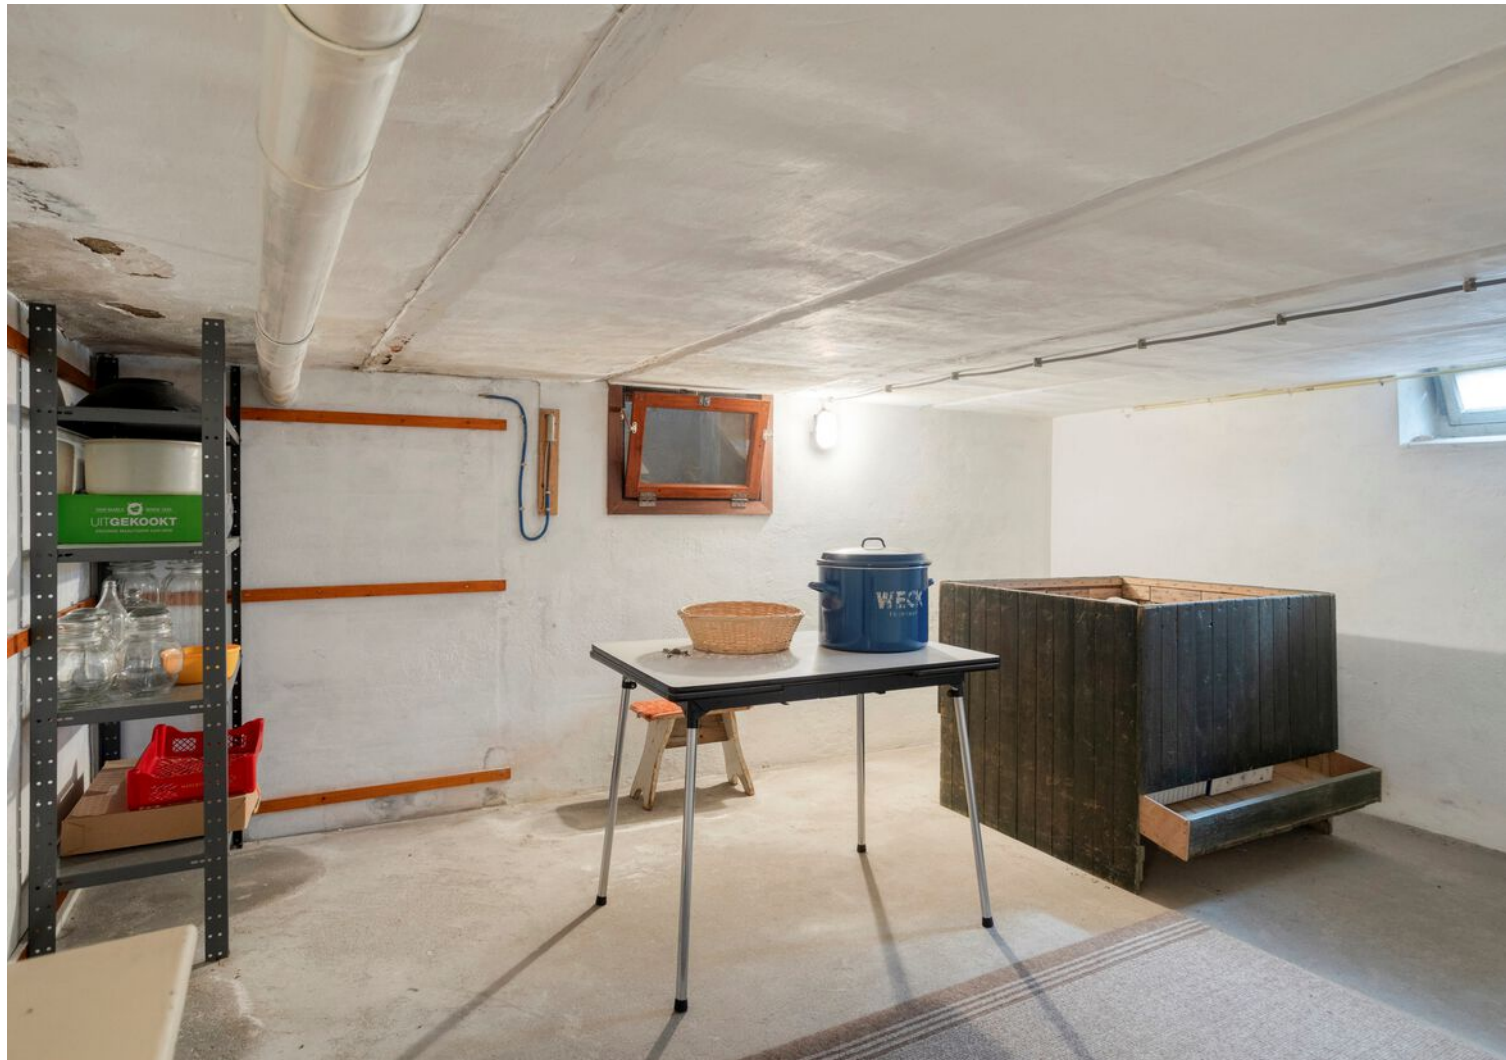


Aan de verstrekte aanbieding en omschrijving kunnen geen rechten ontleend worden.
Alle informatie is niet meer dan een uitnodiging tot het doen van een aanbod.



Aan de verstrekte aanbieding en omschrijving kunnen geen rechten ontleend worden.
Alle informatie is niet meer dan een uitnodiging tot het doen van een aanbod.



Aan de verstrekte aanbieding en omschrijving kunnen geen rechten ontleend worden.
Alle informatie is niet meer dan een uitnodiging tot het doen van een aanbod.

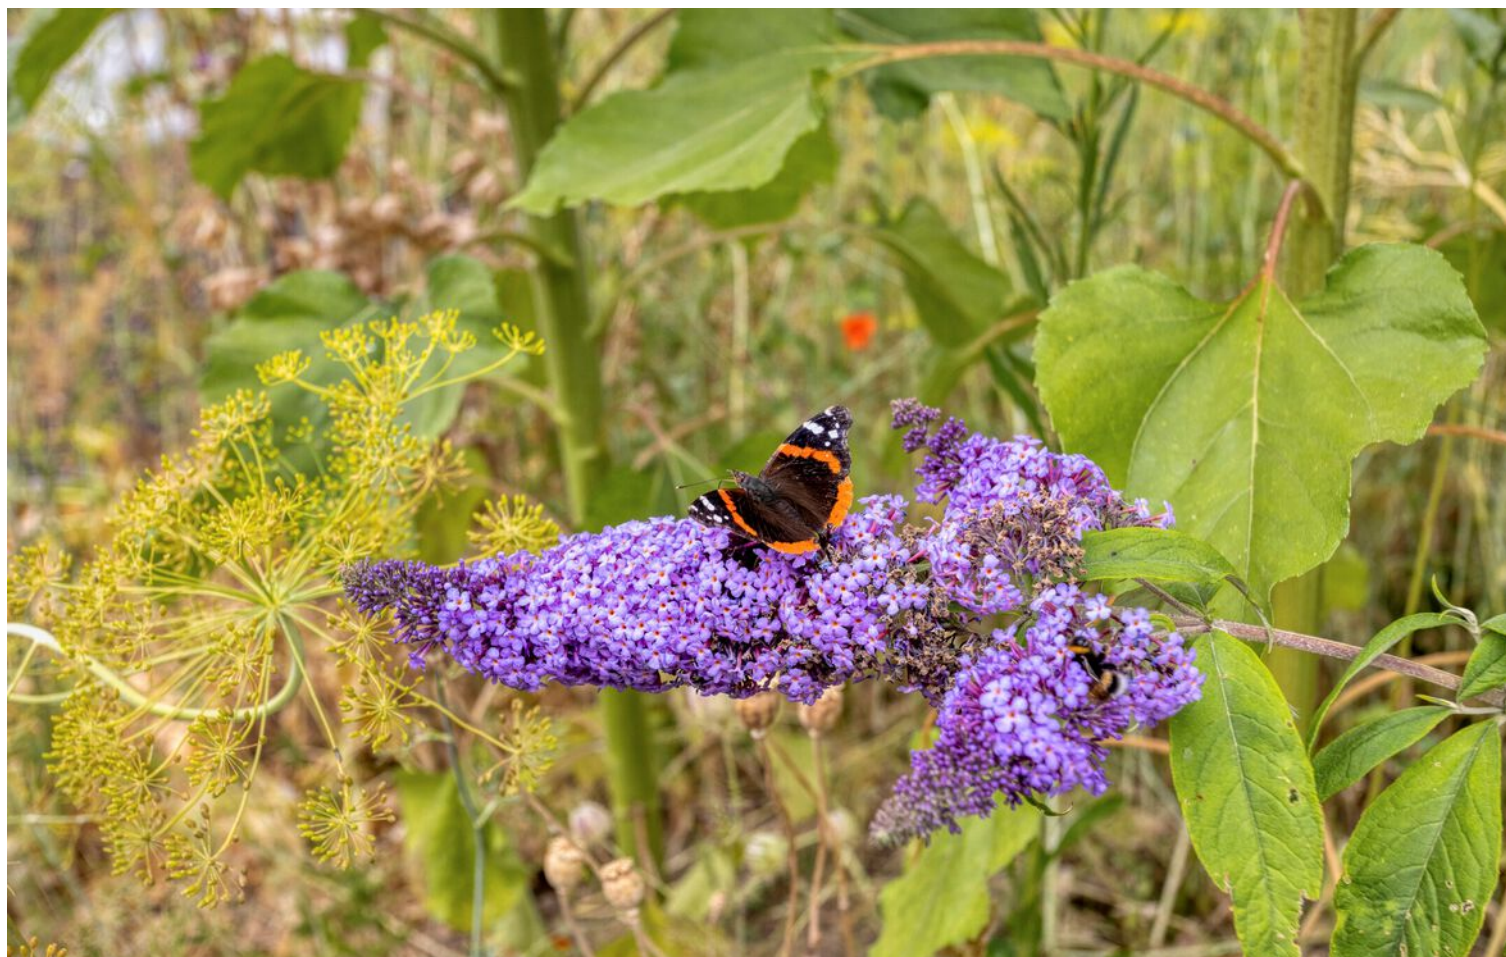

Aan de verstrekte aanbieding en omschrijving kunnen geen rechten ontleend worden.
Alle informatie is niet meer dan een uitnodiging tot het doen van een aanbod.



Aan de verstrekte aanbieding en omschrijving kunnen geen rechten ontleend worden.
Alle informatie is niet meer dan een uitnodiging tot het doen van een aanbod.



Aan de verstrekte aanbieding en omschrijving kunnen geen rechten ontleend worden.
Alle informatie is niet meer dan een uitnodiging tot het doen van een aanbod.



Aan de verstrekte aanbieding en omschrijving kunnen geen rechten ontleend worden.
Alle informatie is niet meer dan een uitnodiging tot het doen van een aanbod.



Aan de verstrekte aanbieding en omschrijving kunnen geen rechten ontleend worden.
Alle informatie is niet meer dan een uitnodiging tot het doen van een aanbod.



Aan de verstrekte aanbieding en omschrijving kunnen geen rechten ontleend worden.
Alle informatie is niet meer dan een uitnodiging tot het doen van een aanbod.




Aan de verstrekte aanbieding en omschrijving kunnen geen rechten ontleend worden.
Alle informatie is niet meer dan een uitnodiging tot het doen van een aanbod.

Plattegrond




Aan de verstrekte aanbieding en omschrijving kunnen geen rechten ontleend worden.
Alle informatie is niet meer dan een uitnodiging tot het doen van een aanbod.

Plattegrond

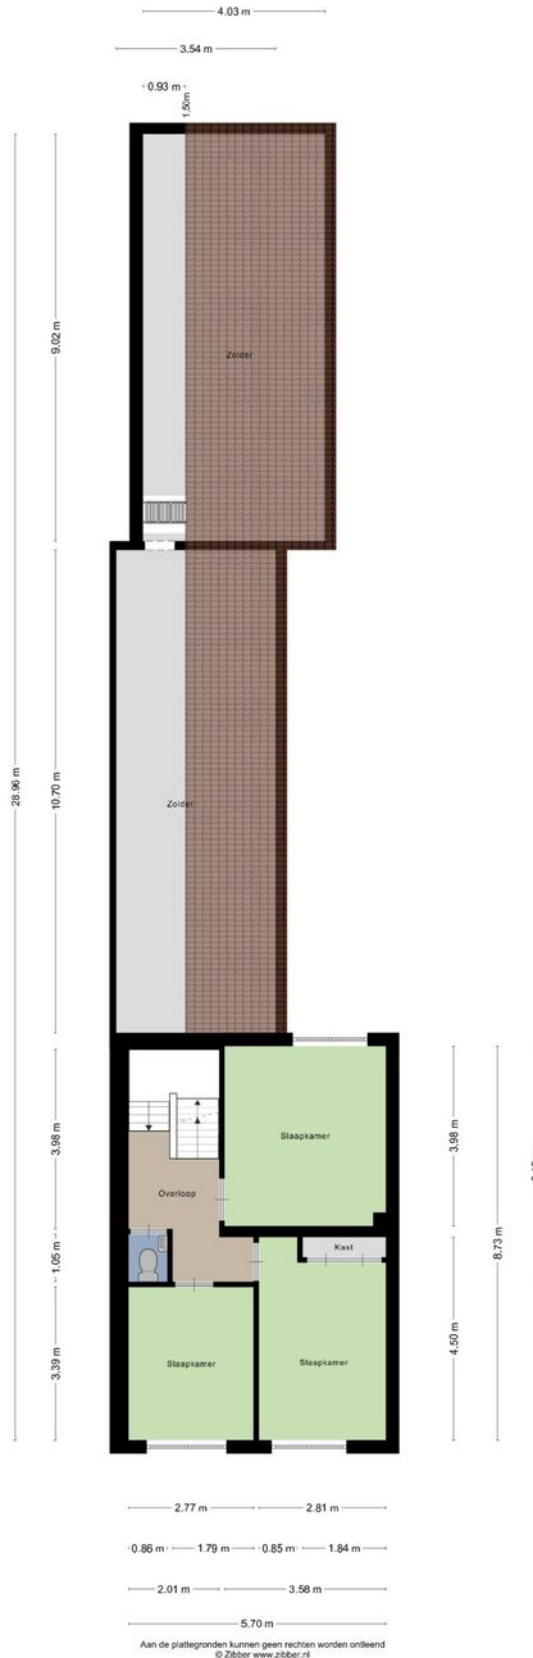

Aan de verstrekte aanbieding en omschrijving kunnen geen rechten ontleend worden.
Alle informatie is niet meer dan een uitnodiging tot het doen van een aanbod.


Plattegrond

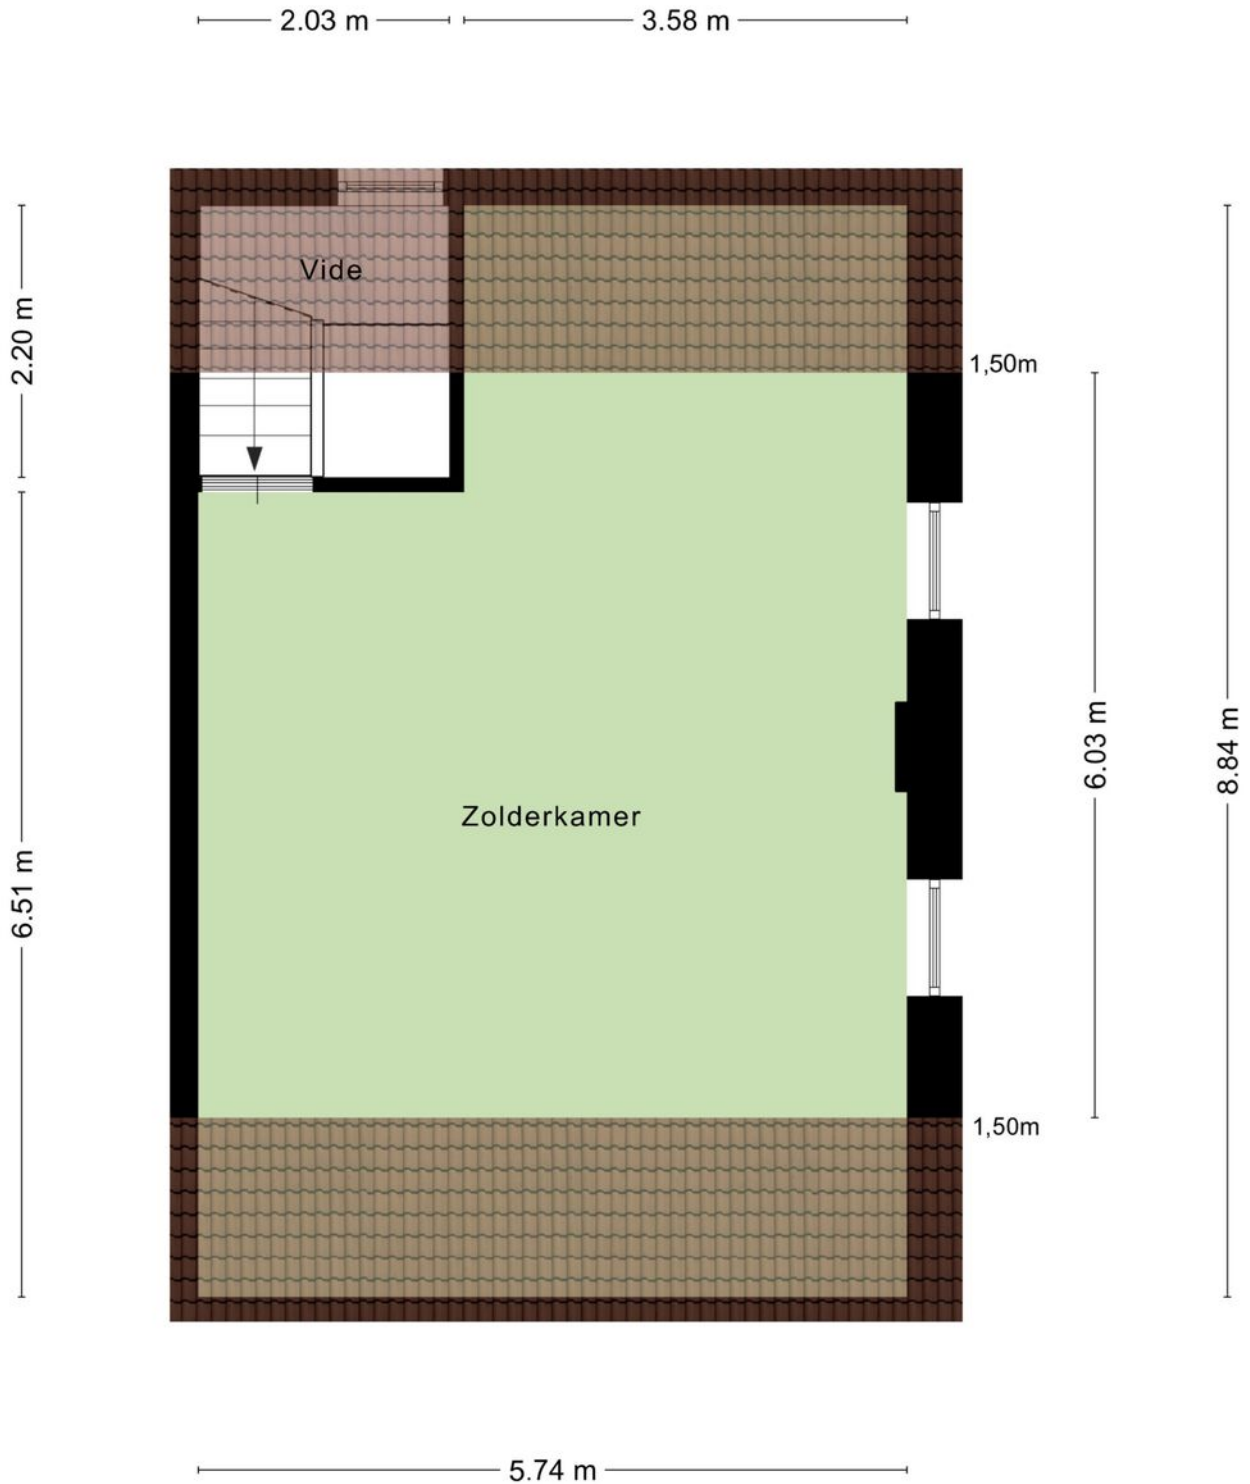

Aan de plattegronden kunnen geen rechten worden ontleend
© Zibber www.zibber.nl

Aan de verstrekte aanbieding en omschrijving kunnen geen rechten ontleend worden.
Alle informatie is niet meer dan een uitnodiging tot het doen van een aanbod.


Plattegrond

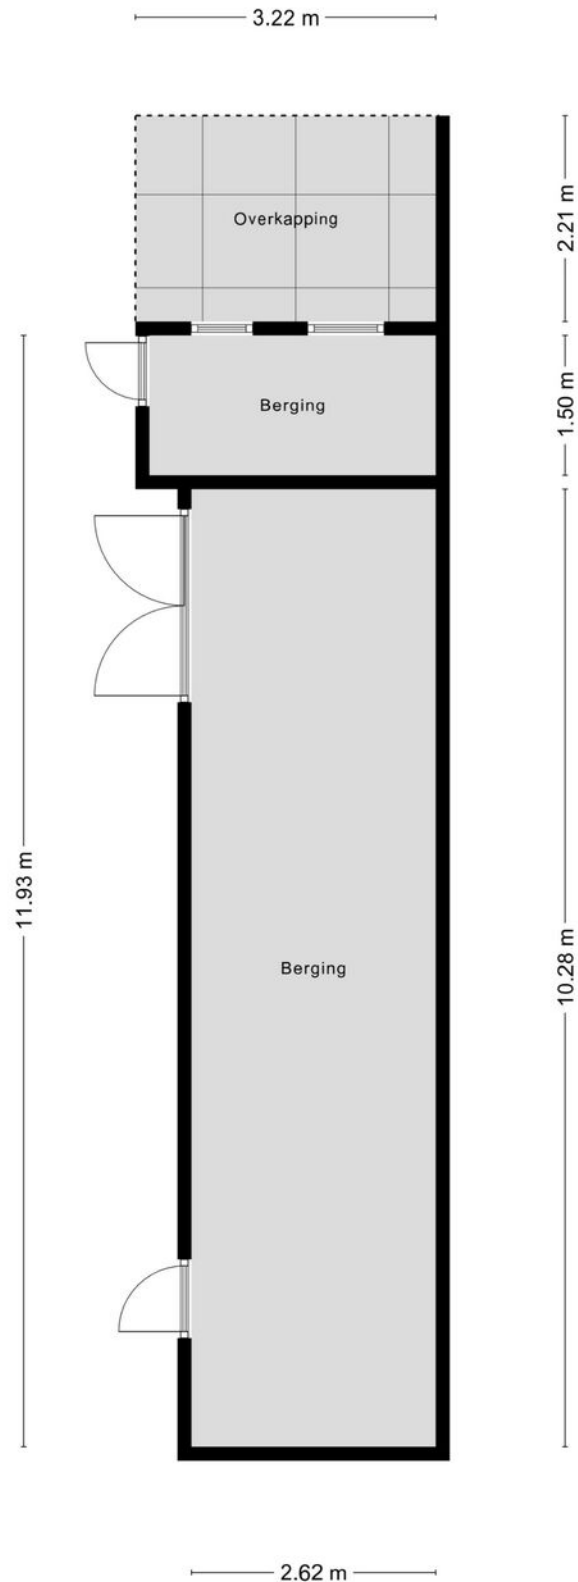

Aan de plattegronden kunnen geen rechten worden ontleend
© Zibber www.zibber.nl

Aan de verstrekte aanbieding en omschrijving kunnen geen rechten ontleend worden.
Alle informatie is niet meer dan een uitnodiging tot het doen van een aanbod.


Plattegrond

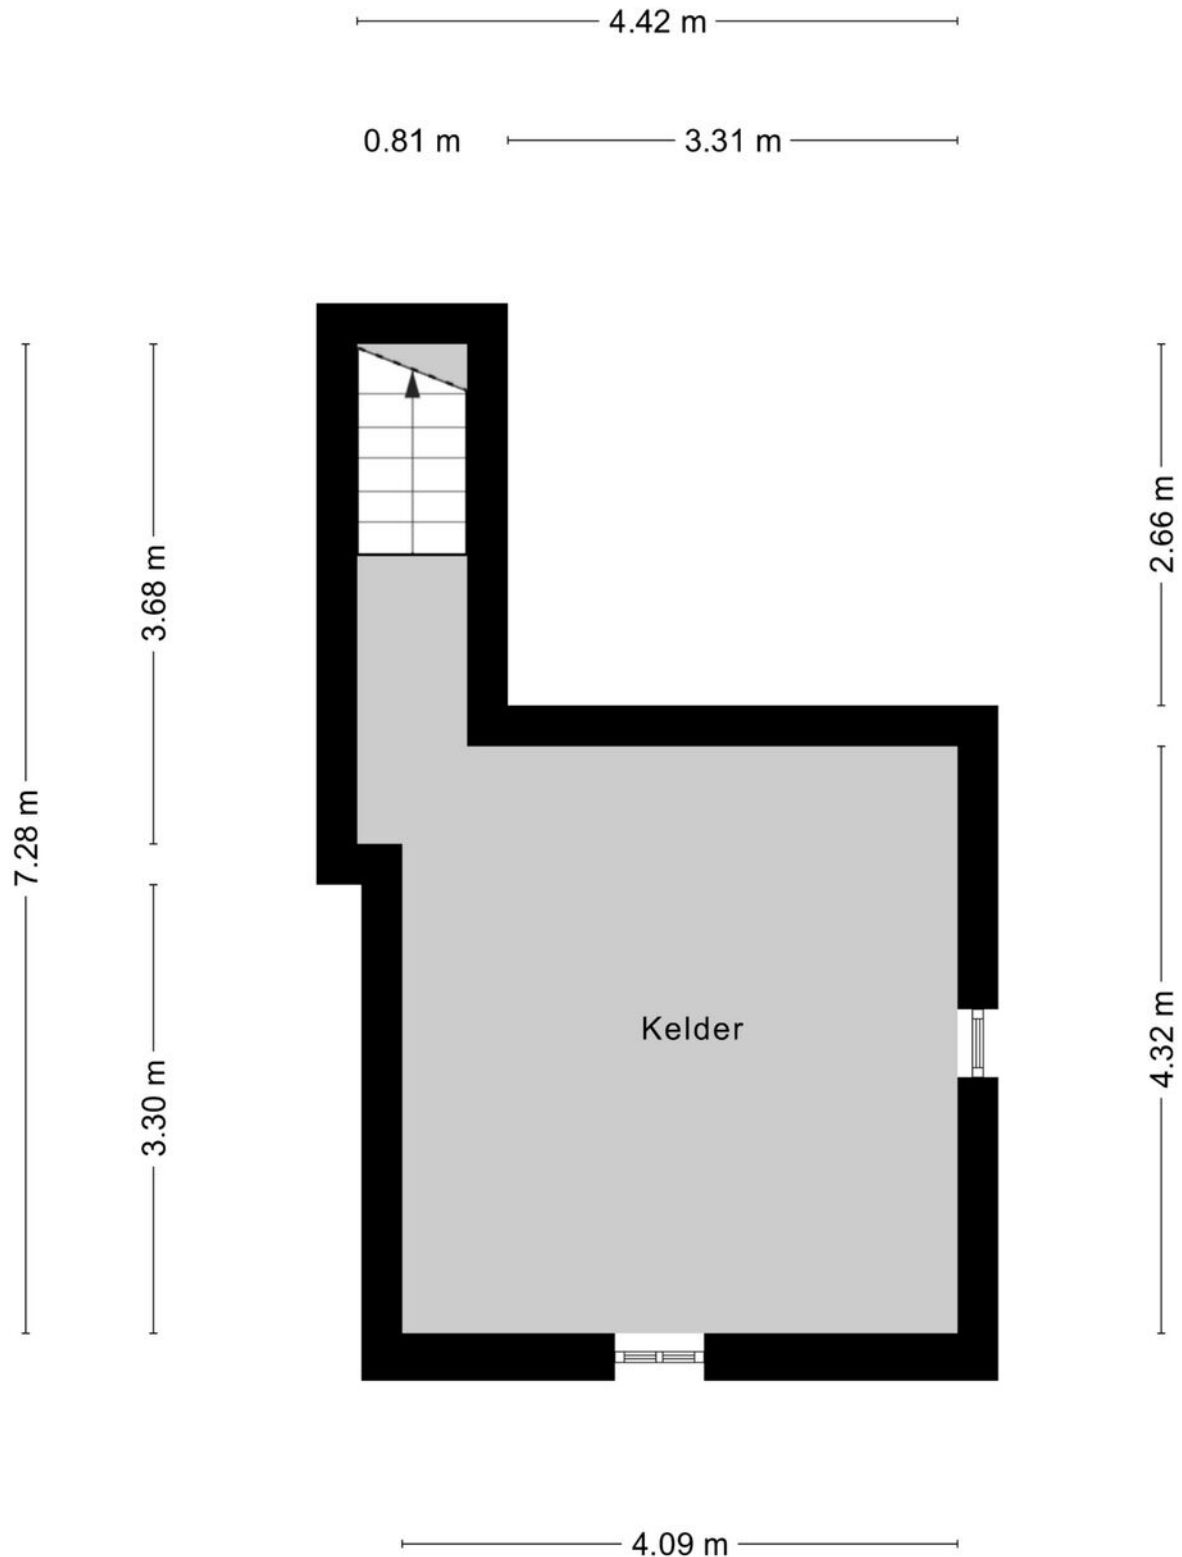

Aan de plattegronden kunnen geen rechten worden ontleend
© Zibber www.zibber.nl

Aan de verstrekte aanbieding en omschrijving kunnen geen rechten ontleend worden.
Alle informatie is niet meer dan een uitnodiging tot het doen van een aanbod.

Plattegrond

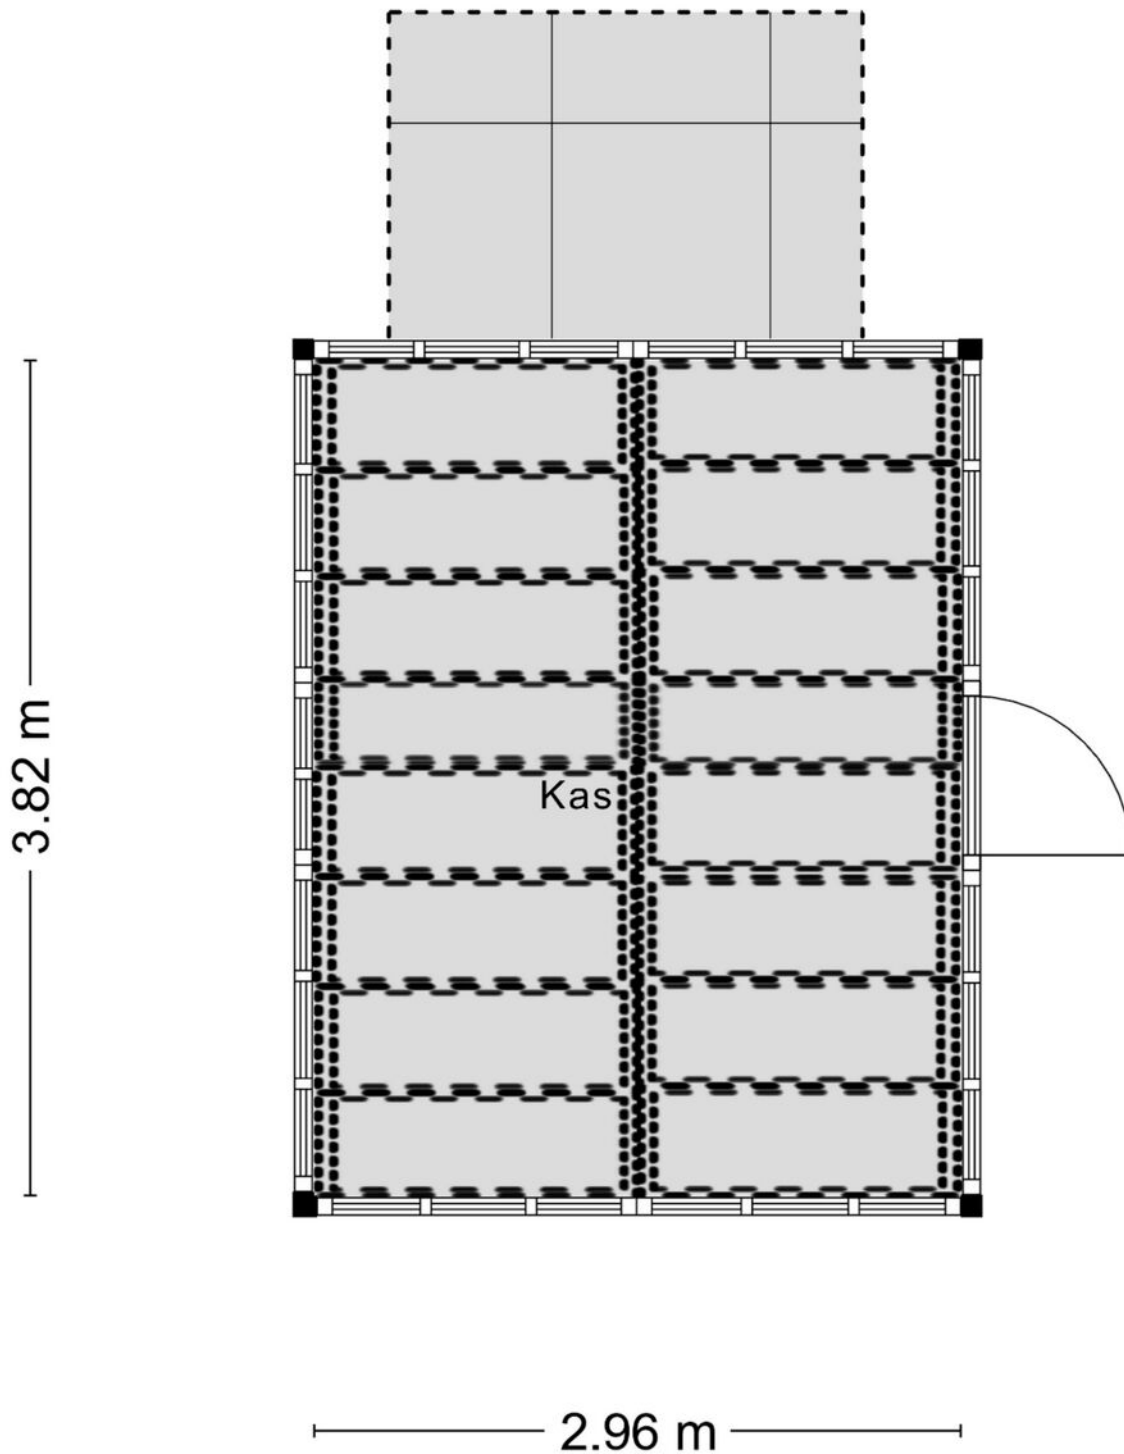

Aan de plattegronden kunnen geen rechten worden ontleend
© Zibber www.zibber.nl

Aan de verstrekte aanbieding en omschrijving kunnen geen rechten ontleend worden.
Alle informatie is niet meer dan een uitnodiging tot het doen van een aanbod.

Kadastrale kaart

Kadastrale kaart

Uw referentie: Prinsenbaan 131





12345	Deze kaart is noordgericht	Schaal 1: 1000	
25	Perceelnummer		
	Huisnummer		
	Vastgestelde kadastrale grens	Kadastrale gemeente	Echt
	Voorlopige kadastrale grens	Sectie	T
	Administratieve kadastrale grens	Perceel	725
	Bebouwing		
Voor een eensluidend uittreksel, geleverd op 10 juli 2026 De bewaarder van het kadaster en de openbare registers			
Aan dit uittreksel kunnen geen betrouwbare maten worden ontleend. De Dienst voor het kadaster en de openbare registers behoudt zich de intellectuele eigendomsrechten voor, waaronder het auteursrecht en het databankenrecht.			



Aan de verstrekte aanbieding en omschrijving kunnen geen rechten ontleend worden.
Alle informatie is niet meer dan een uitnodiging tot het doen van een aanbod.

Locatie op de kaart

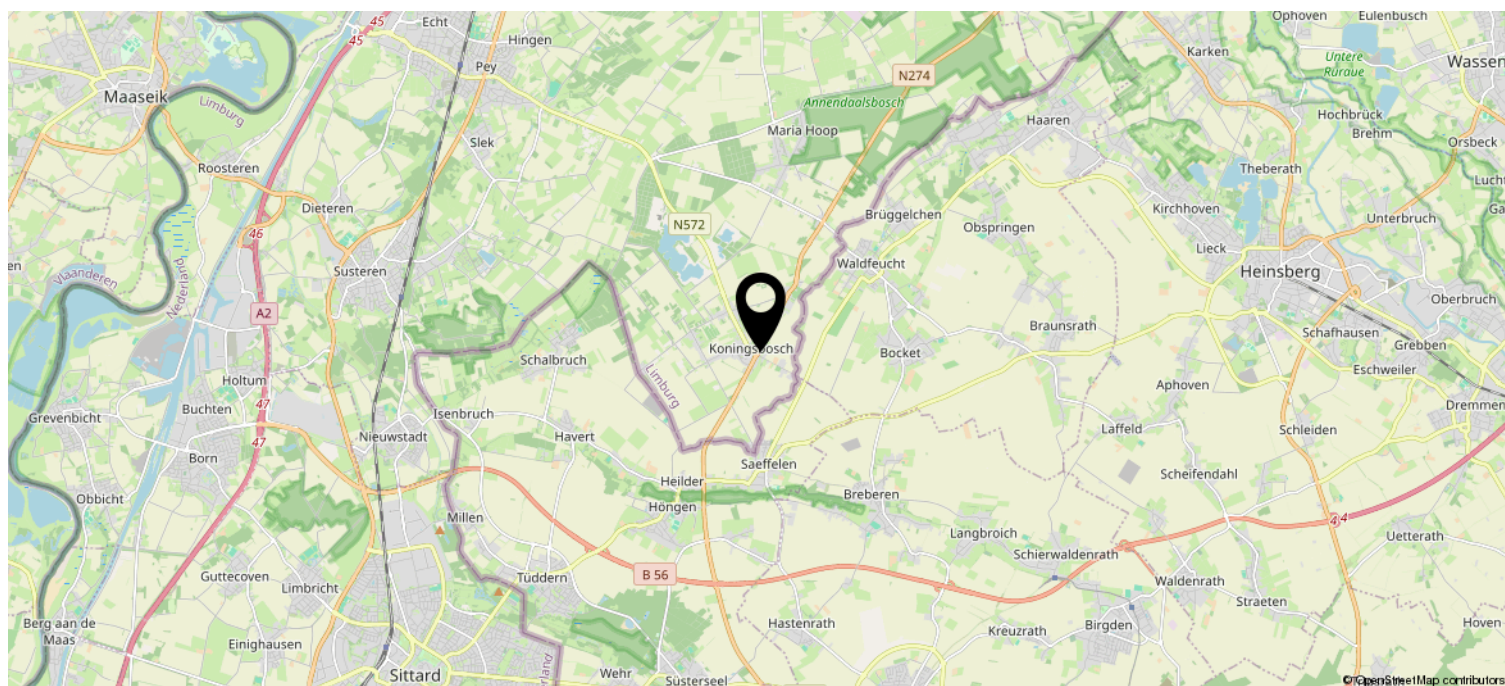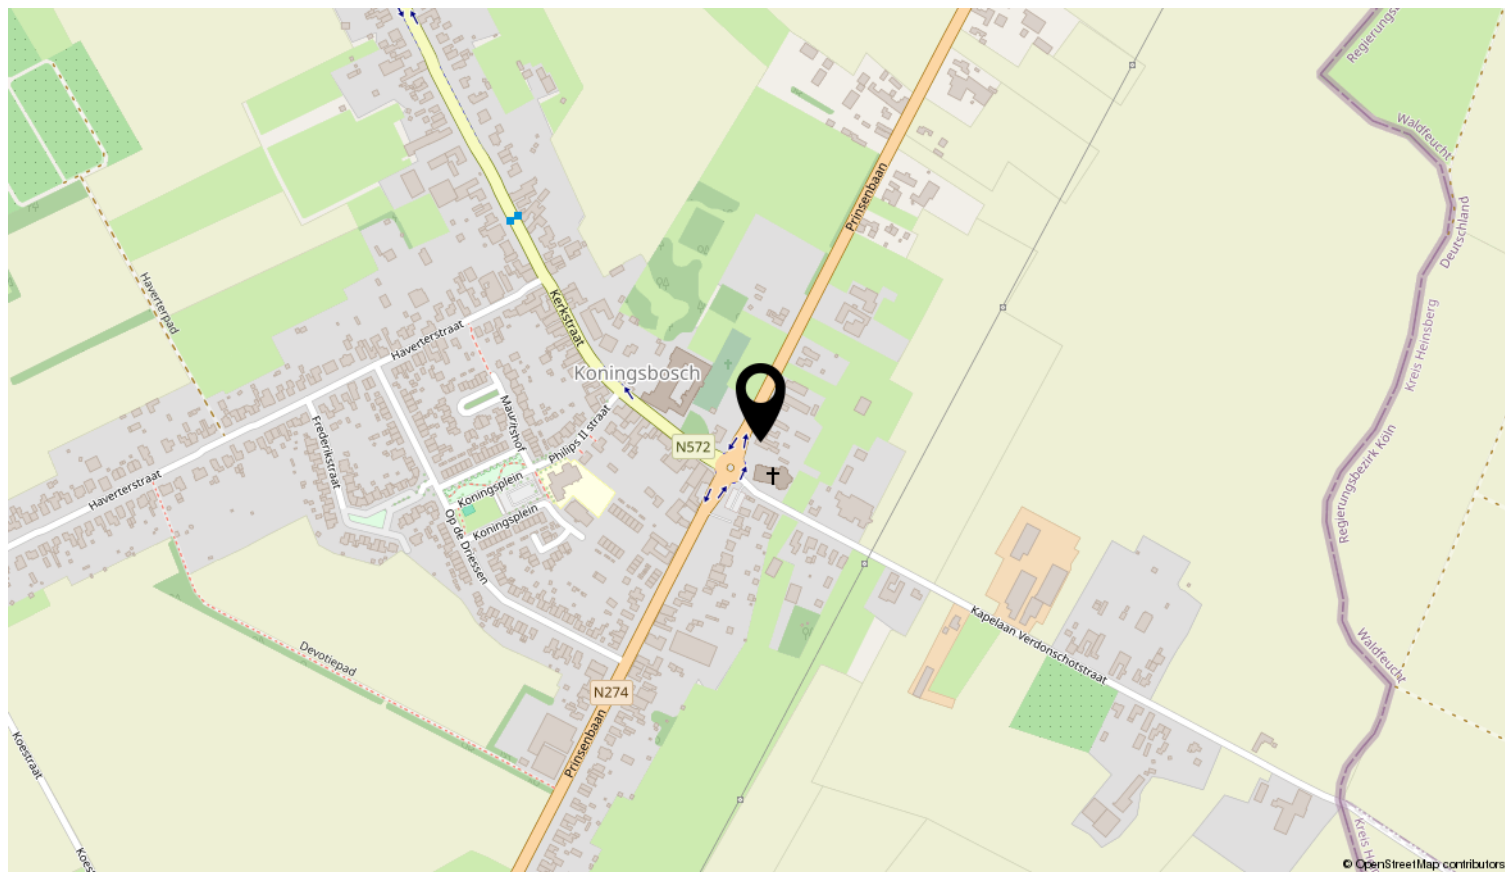

Aan de verstrekte aanbieding en omschrijving kunnen geen rechten ontleend worden.
Alle informatie is niet meer dan een uitnodiging tot het doen van een aanbod.

Heeft u interesse?

INFORMATIE

Algemeen: De gegevens en eventuele plattegronden in deze documentatie zijn zo correct mogelijk weergegeven, opdat u zich kunt oriënteren omtrent het object. De informatie is met zorg samengesteld en uit ons inziens betrouwbare bron afkomstig. Ten aanzien van de juistheid ervan kunnen wij echter geen aansprakelijkheid aanvaarden. Eventuele bijgesloten tekeningen zijn ter indicatie en kunnen afwijken van de werkelijke situatie.

Indicatie maten: De gehanteerde Meetinstructie is gebaseerd op de NEN2580. De Meetinstructie is bedoeld om een eenduidige manier van meten toe te passen voor het geven van een indicatie van de gebruiksoppervlakte. De opgegeven meetuitkomsten zijn indicatief en kunnen niet als een garantie worden gezien. De Meetinstructie sluit verschillen in meetuitkomsten niet uit, door bijvoorbeeld interpretatieverschillen, afrondingen of beperkingen bij het uitvoeren van de meting en mede als gevolg van het gegeven dat Peters & Jacobs makelaardij geen professioneel inmeter is.

Onderzoeksplicht: De koper / geïnteresseerde heeft een onderzoeksplicht. U mag voor eigen rekening een bouwkundige keuring laten verrichten / dan wel adviseurs raadplegen om een goed inzicht te verkrijgen over de staat en het gebruik van deze onroerende zaak.

Bieding uitbrengen: Het bod dat u wilt uitbrengen kunt u doorgeven aan de makelaar.

Waarborgsom: De waarborgsom/bankgarantie bedraagt 10% van de koopsom en is een uitdrukkelijk onderdeel van de koopovereenkomst. De koper dient deze binnen 3 dagen na het vervallen van eventuele ontbindende voorwaarde bij de transporterende notaris te deponeren.

De koopovereenkomst / schriftelijkheidsvereiste: Zodra er een overeenstemming is tussen de koper en verkoper over de koopsom, de opleveringsdatum en alle overige voorwaarden, wordt door de makelaar een koopovereenkomst opgemaakt, geheel conform het VBO-model. Uitdrukkelijk wordt gesteld dat de koop van de woning met betrekking tot deze onroerende zaak pas tot stand is gekomen nadat alle partijen de koopovereenkomst hebben getekend, de "schriftelijkheidsvereiste" is in deze van toepassing.

De oplevering: Vóór de eigendomsoverdracht bij de notaris zal er een laatste inspectie plaatsvinden om te controleren of de woning wordt afgeleverd zoals afgesproken. Hierbij worden ook de meterstanden genoteerd.

Uiteraard kan het zijn dat er nog vragen of onduidelijkheden zijn, laat het ons even weten.

Wij helpen uw graag!



Nieuwendijk 16
6107 AW Stevensweert
0475-486766 | info@peters-jacobs.nl
peters-jacobs.nl

ALGEMEEN

Uw huis verkopen? Neem contact met ons op voor een vrijblijvende waardebeoordeling van uw woning. Wat hebben wij u te bieden: persoonlijke aandacht, maatwerk, resultaatgerichte aanpak en onze vijf garanties:

- 1) Onze samenwerking is gebaseerd op een realistisch plan van aanpak, waarin afspraken helder en duidelijk zijn vastgelegd. Zo weet u vooraf waar u aan toe bent.
- 2) We zorgen voor de meest optimale presentatie, informatie en promotie.
- 3) We bieden u een breed publiek en een uitgebreid netwerk.
- 4) We helpen u tot zorgvuldige afwegingen en beslissingen te komen door u volledig, deskundig en objectief te adviseren en begeleiden.
- 5) We zijn er voor u gedurende het hele traject, van intake tot oplevering, en zorgen voor een professionele afhandeling en nazorg.

Uw financiering: Ons kantoor heeft hypotheekadviseurs. Hierdoor zijn wij in staat u een aantal zeer aantrekkelijke hypotheekproducten aan te bieden. Vraag een vrijblijvend hypotheekadvies aan door contact op te nemen met ons kantoor.

Bouwkundig advies: Wij kunnen ook assisteren bij bouwkundige, verbouw- of nieuwbouwplannen.

Taxatie: Onze gevalideerde taxatierapporten worden door alle geldverstrekkers, notarissen, advocaten en de belastingdienst geaccepteerd en zijn zowel inzetbaar bij de aankoop, verkoop en financiering van onroerend goed. Peters & Jacobs Makelaars Taxateurs is ingeschreven bij het taxatieregister van het NRV (woningen en bedrijfsmatig o.g.).

Woningfotografie: We brengen uw woning of bedrijfspand graag zo aantrekkelijk mogelijk bij een breed publiek onder de aandacht. De uitgebreide fotoreportage wordt gemaakt met oog en aandacht voor detail, zodat de pluspunten van het pand optimaal tot hun recht komen.

Interieurstyling: Opgeruimd staat netjes. Maar soms is net iets meer nodig om een huis aantrekkelijk te presenteren. Door meubels iets anders neer te zetten, kan een woonkamer een stuk ruimtelijker ogen. We helpen u de pluspunten te accentueren en de juiste sfeer te creëren om uw huis klaar te maken voor verkoop of verhuur.

Aankoopbegeleiding: We staan u terzijde bij het vinden van uw droomhuis of bedrijfspand, koop of huur. Op basis van uw persoonlijke wensen, behoeften en verwachtingen gaan we voor u op zoek. We beschikken over een uitgebreid en aantrekkelijk woningaanbod en werken nauw samen met andere makelaars. Zo kunnen we uw woonwensen dagelijks afzetten tegen het complete aanbod in de regio waarin u zoekt. Tijdens de bezichtiging – die wij vóór of samen met u doen - als tijdens het vervolgtraject kunt u rekenen op deskundige begeleiding en eerlijk advies. We zijn er voor u - van oriëntatie, bezichtiging en aankoop tot financiering en oplevering - en doen er alles aan een perfecte match tot stand te brengen.