



Vraagprijs:
€ 689.000,- k.k.

Duifhuis 28

NIJKERK

033-2453478
vdridder@vdridder.nl
www.vdridder.nl


VAN DE RIDDER
M A K E L A A R S

Kenmerken

Woonoppervlakte	142 m ²
Perceeloppervlakte	393 m ²
Inhoud	499 m ³
Bouwjaar	1971
Aantal kamers	6
Aantal slaapkamers	5
Energie label	B
Isolatie	dakisolatie, muurisolatie, dubbel glas
Soort woning	eengezinswoning
Type woning	2-onder-1-kapwoning
Verwarming	c.v.-ketel
Tuin oppervlakte	164 m ²
Tuin locatie	oost



Omschrijving

Royaal wonen met volop ruimte voor het hele gezin én een heerlijk buitenleven

Op een royaal perceel van maar liefst 393 m² staat deze bijzonder ruim en gemoderniseerd HELFT VAN DUBBEL WOONHUIS. De woning combineert een royale leefruimte met maar liefst vijf slaapkamers, een moderne woonkeuken, een praktijkruimte aan huis én een achtertuin waarin het buitenleven centraal staat.

De woning is op verschillende punten gemoderniseerd en biedt daardoor veel hedendaags wooncomfort. Zo is er een moderne keuken geplaatst, is de meterkast vernieuwd en is de woning grotendeels voorzien van kunststof kozijnen met HR++ beglazing en is er een nieuwe c.v.-ketel geplaatst in 2025. Daarnaast zijn er 9 zonnepanelen aanwezig.

Maar misschien wel het meest bijzonder is de ruimte rondom de woning. Aan de achterzijde vind je een heerlijke, royale tuin met meerdere plekken om te zitten. De grote veranda met glazen schuifdeuren is een fantastische extra leefruimte waar je tot in de late uurtjes kunt genieten. Daarnaast is direct aan de woning nog een fraaie overkapping met lichtkoepels gerealiseerd. Of je nu een lange zomeravond met vrienden wilt doorbrengen, de kinderen hun eigen chillplek wilt geven of gewoon lekker beschut buiten wilt zitten: hier kan het allemaal.

Ook de ligging is bijzonder prettig. Je woont hier op korte afstand van diverse scholen, het NS-station en het gezellige centrum, maar ook de sportvelden en het buitengebied zijn dichtbij. Daarmee combineer je het gemak van alle voorzieningen met de mogelijkheid om vanuit huis zo de natuur in te fietsen of wandelen.

Indeling

Begane grond: Via de entree kom je in de hal met de vernieuwde meterkast, de moderne toiletruimte en de trapopgang naar de eerste verdieping. Vanuit de hal bereik je de ruime L-vormige woonkamer. De royale zithoek aan de voorzijde biedt volop ruimte en de houtkachel zorgt voor extra sfeer en warmte tijdens de koudere maanden. Dankzij de grote raampartijen is de woonkamer aangenaam licht. Aan de achterzijde volop ruimte voor de eethoek en nog een extra hoek voor bijvoorbeeld een piano, een werkplek of speelruimte.

Aan de achterzijde is de woning uitgebouwd met een prachtige woonkeuken. De keuken is modern uitgevoerd en voorzien van een complete set inbouwapparatuur. De lichtkoepel zorgt hier voor extra daglicht en geeft de keuken een heerlijk ruimtelijk gevoel. Aansluitend bevindt zich de praktische bijkeuken met een wasbak en aansluitingen en een deur naar de achtertuin.

Eerste verdieping:

De overloop geeft toegang tot drie slaapkamers en de badkamer. De drie slaapkamers zijn allemaal voorzien van een vaste kast en een laminaatvloer en screens, ideaal om op zonnige dagen de warmte en het licht buiten te houden. De badkamer is modern uitgevoerd met een inloopdouche, dubbele wastafel-meubel en toilet. Daarnaast is er een separate kast met de aansluiting voor de wasmachine en droger.

Tweede verdieping:

Via de vaste trap bereik je de tweede verdieping. De overloop beschikt over een vaste kast met de cv.-opstelling en een praktische ruime bergkast en geeft toegang tot twee royale slaapkamers. Beide kamers zijn voorzien van een dakkapel en elektrische screens, waardoor hier fijne, volwaardige slaapkamers zijn ontstaan. Daarmee beschikt de woning in totaal over maar liefst vijf slaapkamers naar eigen wens te gebruiken.

Omschrijving

Praktijkruimte en berging:

De voormalige garage is op praktische wijze opgesplitst in een berging en een separate praktijkruimte. Een ideale plek voor bijvoorbeeld een kantoor aan huis, praktijk, salon, atelier of hobbyruimte. Uiteraard kun je deze ruimte ook geheel naar eigen wens gebruiken.

Tuin en buitenleven:

De achtertuin verdient absoluut extra aandacht. Het royale perceel biedt volop ruimte en privacy en is ingericht met verschillende terrassen en overkappingen.

De veranda met glazen schuifdeuren vormt een fantastische extra leefruimte. Je kunt de deuren volledig openen op warme dagen, maar ook op koelere avonden heerlijk beschut blijven zitten. Hierdoor wordt de tuin eigenlijk een verlengstuk van je woning.

Direct aan de woning bevindt zich bovendien een mooie overkapping met lichtkoepels. Een heerlijke plek voor een loungeset, buitentafel of gewoon om even rustig te ontspannen. Samen met de veranda biedt de tuin ontzettend veel mogelijkheden voor gezellige etentjes, lange zomeravonden, een eigen plek voor de kinderen of simpelweg genieten van het buitenleven.

Aan de voorzijde beschikt de woning over een riante oprit met carport, waardoor er volop parkeergelegenheid op eigen terrein is.

Bijzonderheden:


- Zeer ruim en gemoderniseerd helft van een dubbel woonhuis
- Royaal perceel van maar liefst 393 m²
- Maar liefst 5 slaapkamers
- Moderne keuken met complete inbouwapparatuur
- Royale woonkeuken met lichtkoepel
- L-vormige woonkamer met sfeervolle houtkachel
- Grotendeels kunststof kozijnen met HR++ beglazing
- Vernieuwde meterkast met 3 fase aansluiting en moderne toiletruimte
- Moderne badkamer met inloopdouche, dubbele wastafel en toilet
- Praktische separate wasmachinekast
- Praktijkruimte én berging in de voormalige garage
- 9 zonnepanelen
- Royale achtertuin met veel privacy en een veranda met glazen schuifdeuren
- Extra overkapping aan de woning met lichtkoepels
- Riante oprit met carport
- Op korte afstand van scholen, station en centrum
- Sportvelden en het buitengebied eveneens dichtbij.

Een woning met ruimte om te wonen, te werken én volop te genieten. Met vijf slaapkamers, een moderne woonkeuken, een praktijkruimte en een buitenruimte die bijna als een tweede woonkamer voelt, biedt deze woning ontzettend veel mogelijkheden. En dat alles op een royaal perceel, dichtbij het centrum én het buitengebied.







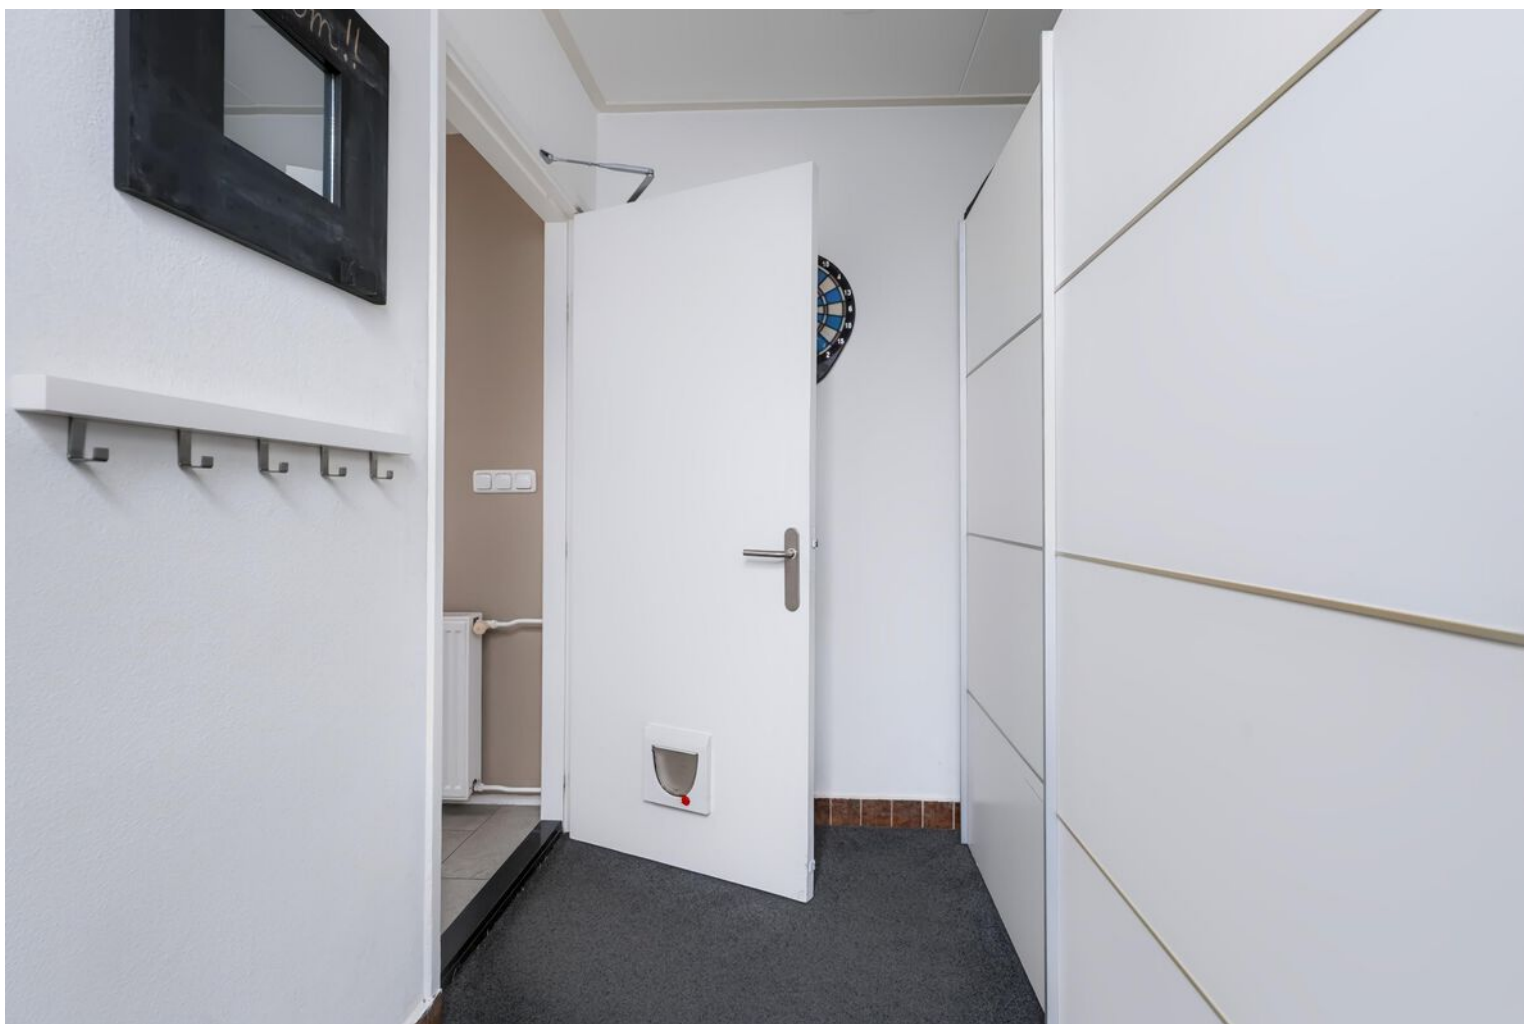

























Plattegrond




De plattegronden zijn geproduceerd voor promotionele doeleinden en ter indicatie.
Aan de plattegronden kunnen geen rechten worden ontleend.
© www.objectenco.nl

Plattegrond




De plattegronden zijn geproduceerd voor promotionele doeleinden en ter indicatie.
Aan de plattegronden kunnen geen rechten worden ontleend.
© www.objectenco.nl

Plattegrond

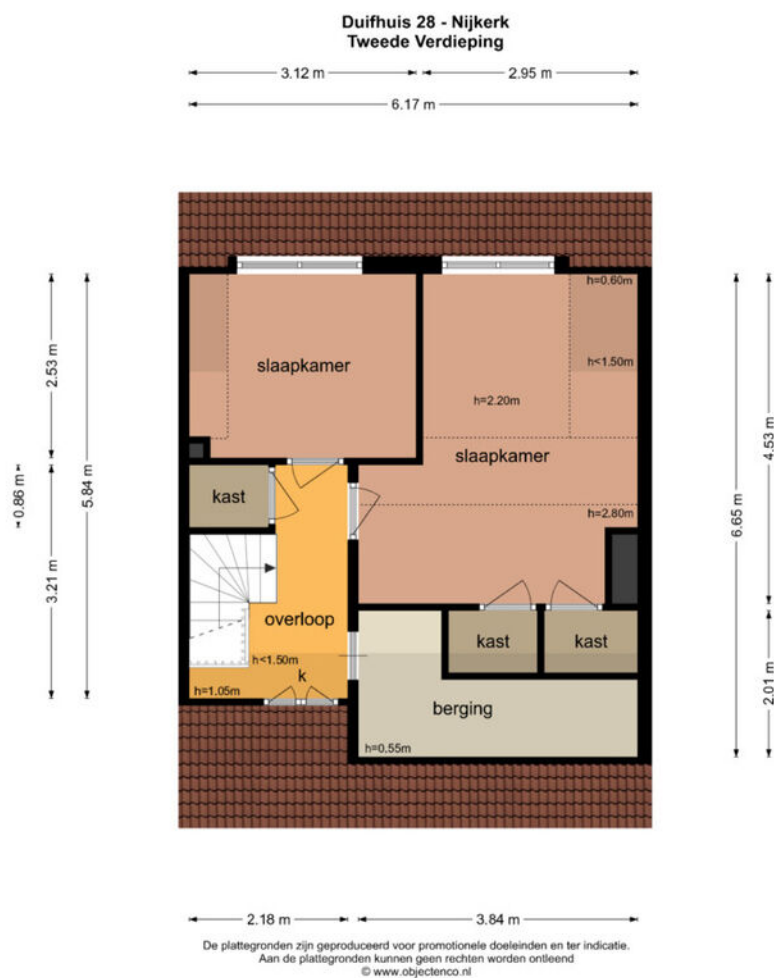

Plattegrond

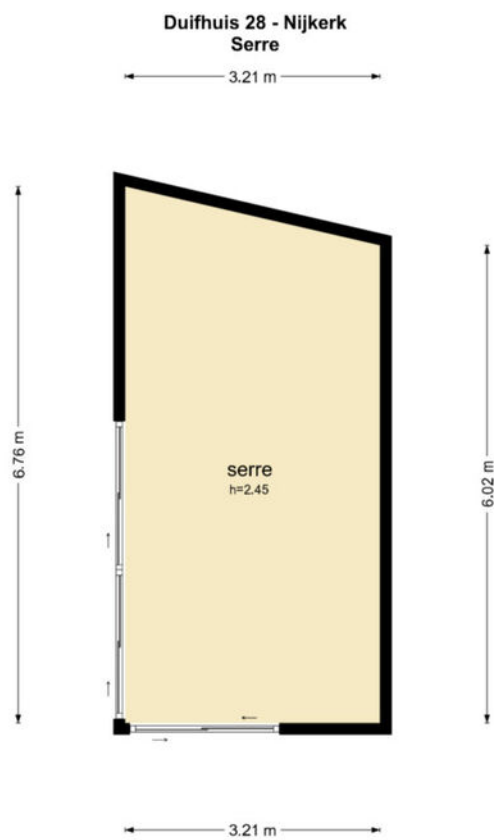

De plattegronden zijn geproduceerd voor promotionele doeleinden en ter indicatie.
Aan de plattegronden kunnen geen rechten worden ontleend
© www.objectenco.nl


Plattegrond



Kadastrale kaart

Kadastrale kaart

Uw referentie: duifhuis

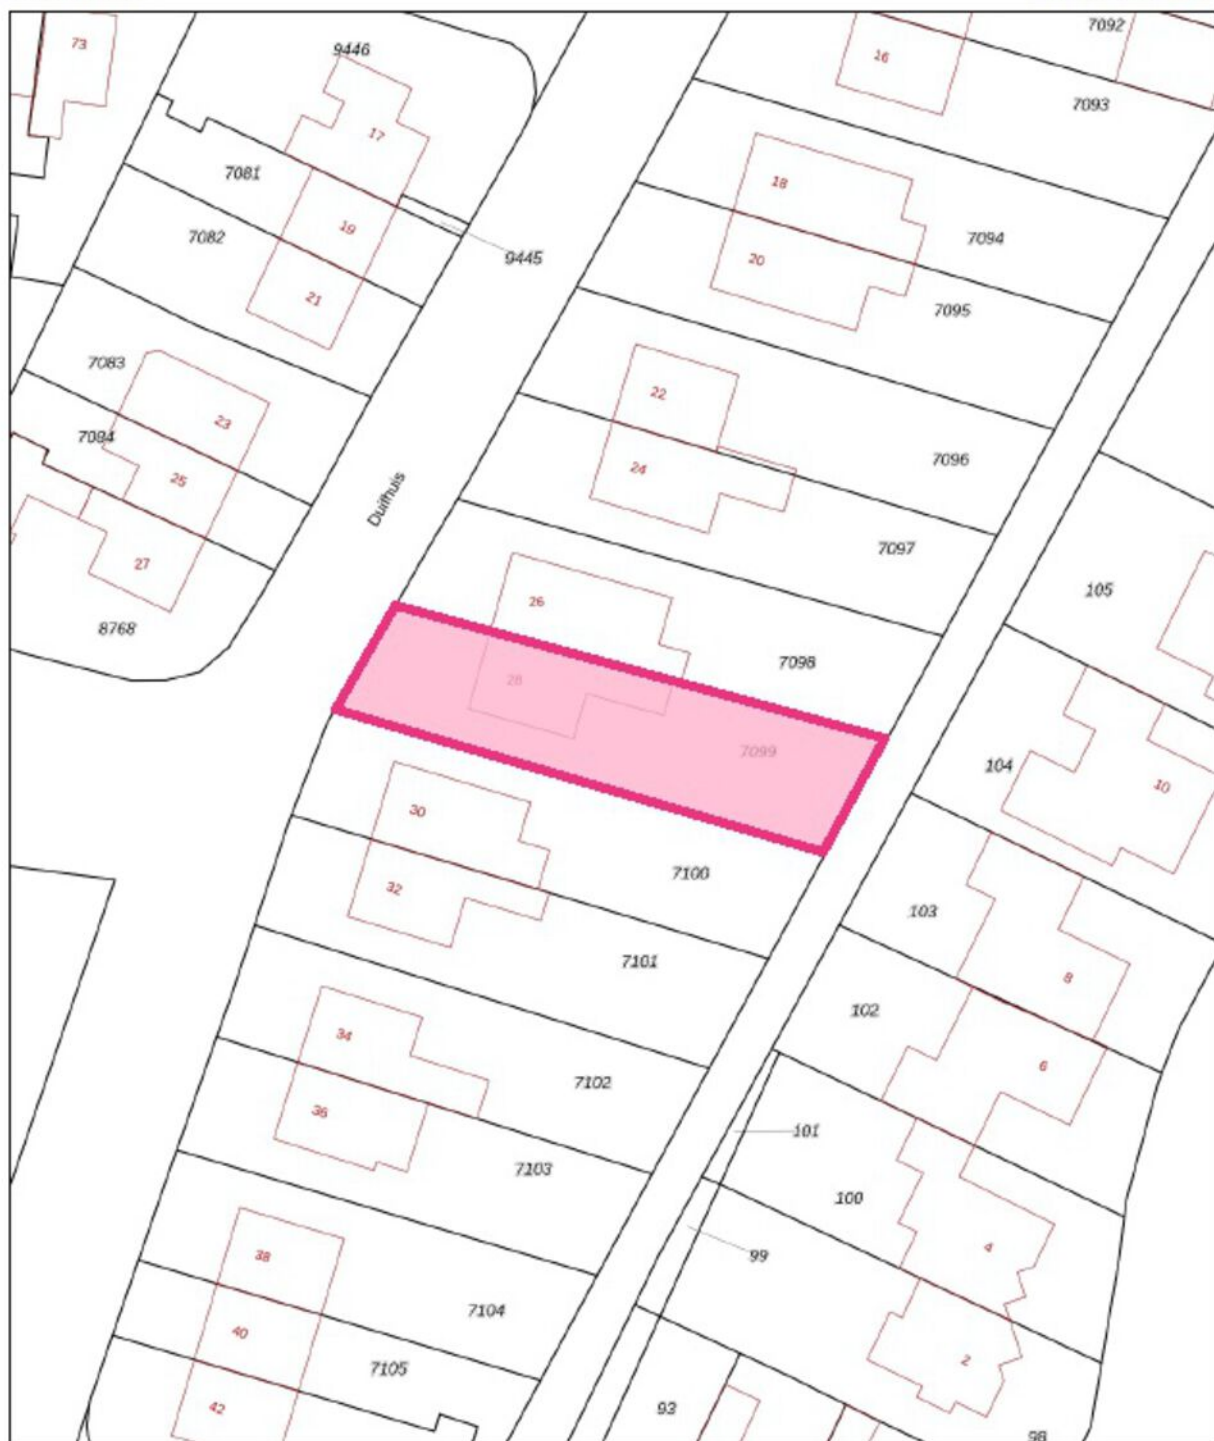

12345 25 — Vastgestelde kadastrale grens — Voorlopige kadastrale grens — Administratieve kadastrale grens — Bebouwing Voor een enkelvoudig uittreksel, geleverd op 19 augustus 2026 De bewaarder van het kadaster en de openbare registers	Schaal 1: 500 Kadastrale gemeente Nijkerk Gelderland Sectie B Perceel 7099 Aan dit uittreksel kunnen geen betrouwbare maten worden ontleend. De Dienst voor het kadaster en de openbare registers behoudt zich de intellectuele eigendomsrechten voor, waaronder het auteursrecht en het databankrecht.	kadaster 
---	--	---

Lijst van zaken

	Blijft achter	Gaat mee	Ter overname	N.v.t.
Woning - Interieur				
(Voorzet) openhaard met toebehoren	X			
Allesbrander				X
Houtkachel				X
(Gas)kachels				X
Designradiator(en)	X			
Radiatorafwerking	X			
Verlichting, te weten				
- inbouwspots/dimmers	X			
- opbouwspots/armaturen/lampen/dimmers			X	
- losse (hang)lampen		X		
-				X
-				X
(Losse)kasten, legplanken, te weten				
- kast in de bijkeuken	X			
- losse kasten		X		
Raamdecoratie/zonwering binnen, te weten				
- gordijnrails	X			
- gordijnen		X		
- overgordijnen		X		
- vitrages				X
- rolgordijnen	X			
- lamellen				X
- jaloezieën				X
- (losse) horren/rolhorren	X			
-				X
-				X
Vloerdecoratie, te weten				
- vloerbedekking	X			
- parketvloer	X			
- houten vloer(delen)	X			
- laminaat	X			

Lijst van zaken

	Blijft achter	Gaat mee	Ter overname	N.v.t.
- plavuizen	X			
-				X
-				X
Overig, te weten				
- spiegelwanden				X
- schilderij ophangstelsysteem				X
-				X
-				X
-				X
-				X
Woning - Keuken				
Keukenblok (met bovenkasten)	X			
Keuken (inbouw)apparatuur, te weten				
- kookplaat				X
- (gas)fornuis	X			
- afzuigkap	X			
- magnetron	X			
- oven	X			
- combi-oven/combimagnetron	X			
- koelkast	X			
- vriezer				X
- koel-vriescombinatie		X		
- vaatwasser	X			
- Quooker				X
- koffiezetapparaat		X		
- Airfryer		X		
- keukenmachine		X		
Keukenaccessoires, te weten				
-				X
-				X
-				X
-				X

Lijst van zaken

	Blijft achter	Gaat mee	Ter overname	N.v.t.
-				X
-				X
-				X
-				X
Woning - Sanitair/sauna				
Sauna met toebehoren				X
				X
				X
Toilet met de volgende toebehoren				
- toilet	X			
- toiletrolhouder	X			
- toiletborstel(houder)	X			
- fontein	X			
-				X
-				X
Badkamer met de volgende toebehoren				
- ligbad				X
- jacuzzi/whirlpool				X
- douche (cabine/scherf)	X			
- stoomdouche (cabine)				X
- wastafel	X			
- wastafelmeubel	X			
- planchet				X
- toiletkast				X
- toilet	X			
- toiletrolhouder	X			
- toiletborstel(houder)	X			
-				X
-				X
Woning - Extérieur/installaties/veiligheid/energiebesparing				
Schotel/antenne				X
Brievenbus				X



Lijst van zaken

	Blijft achter	Gaat mee	Ter overname	N.v.t.
Kluis				X
(Voordeur)bel	X			
Alarminstallatie				X
(Veiligheids)sloten en overige inbraakpreventie	X			
Rookmelders	X			
(Klok)thermostaat	X			
Airconditioning				X
Screens	X			
Rolluiken				X
Zonwering buiten	X			
Telefoonaansluiting/internetaansluiting		X		
Veiligheidsschakelaar wasautomaat				X
Waterslot wasautomaat		X		
Zonnepanelen	X			
Oplaadpunt elektrische auto		X		
				X
				X
				X
				X
				X
Warmwatervoorziening, te weten				
- CV-installatie	X			
- boiler	X			
- geiser				X
-				X
-				X
-				X
Isolatievoorzieningen (voorzetramen/radiatorfolie etc.), te weten				
-				X
-				X
Tuin - Inrichting				
Tuinaanleg/bestrating	X			
Beplanting	X			

Lijst van zaken

	Blijft achter	Gaat mee	Ter overname	N.v.t.
appelboompje		X		
Tuin - Verlichting/installaties				
Buitenverlichting	X			
Tijd- of schemerschakelaar/bewegingsmelder				X
sierlantaarnpaal achter in de tuin			X	
Tuin - Bebouwing				
Tuinhuis/buitenberging	X			
Kasten/werkbank in tuinhuis/berging		X		
(Broei)kas				X
				X
				X
Tuin - Overig				
Overige tuin, te weten				
- (sier)hek				X
- vlaggenmast(houder)	X			
-				X
-				X
Overig - Contracten				
CV: Nee				
Boiler: Nee				
Zonnepanelen: Nee				

Locatie op de kaart

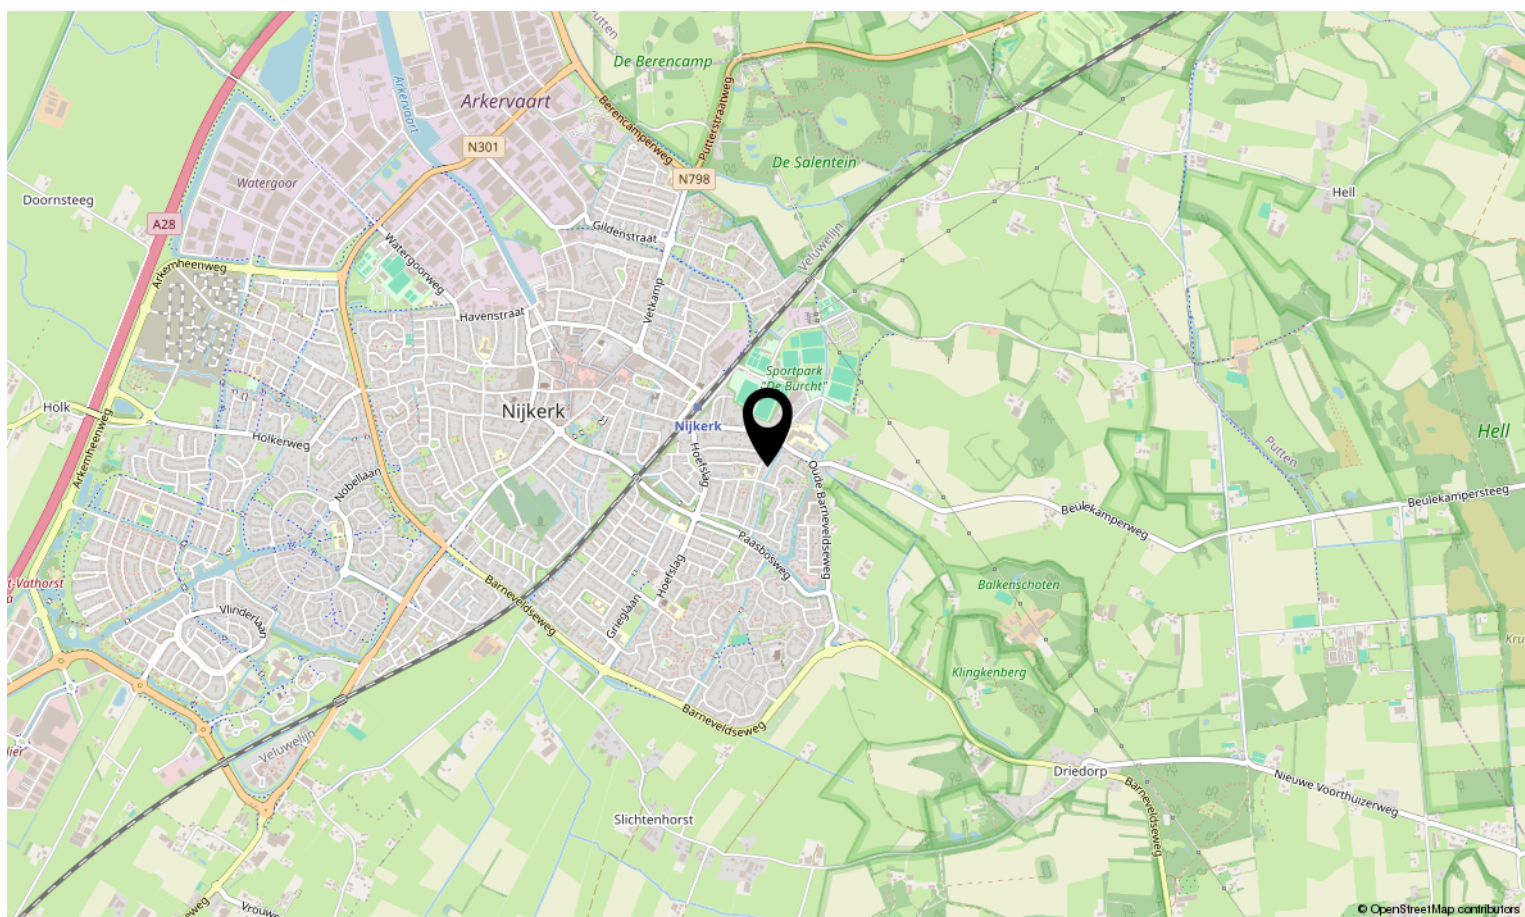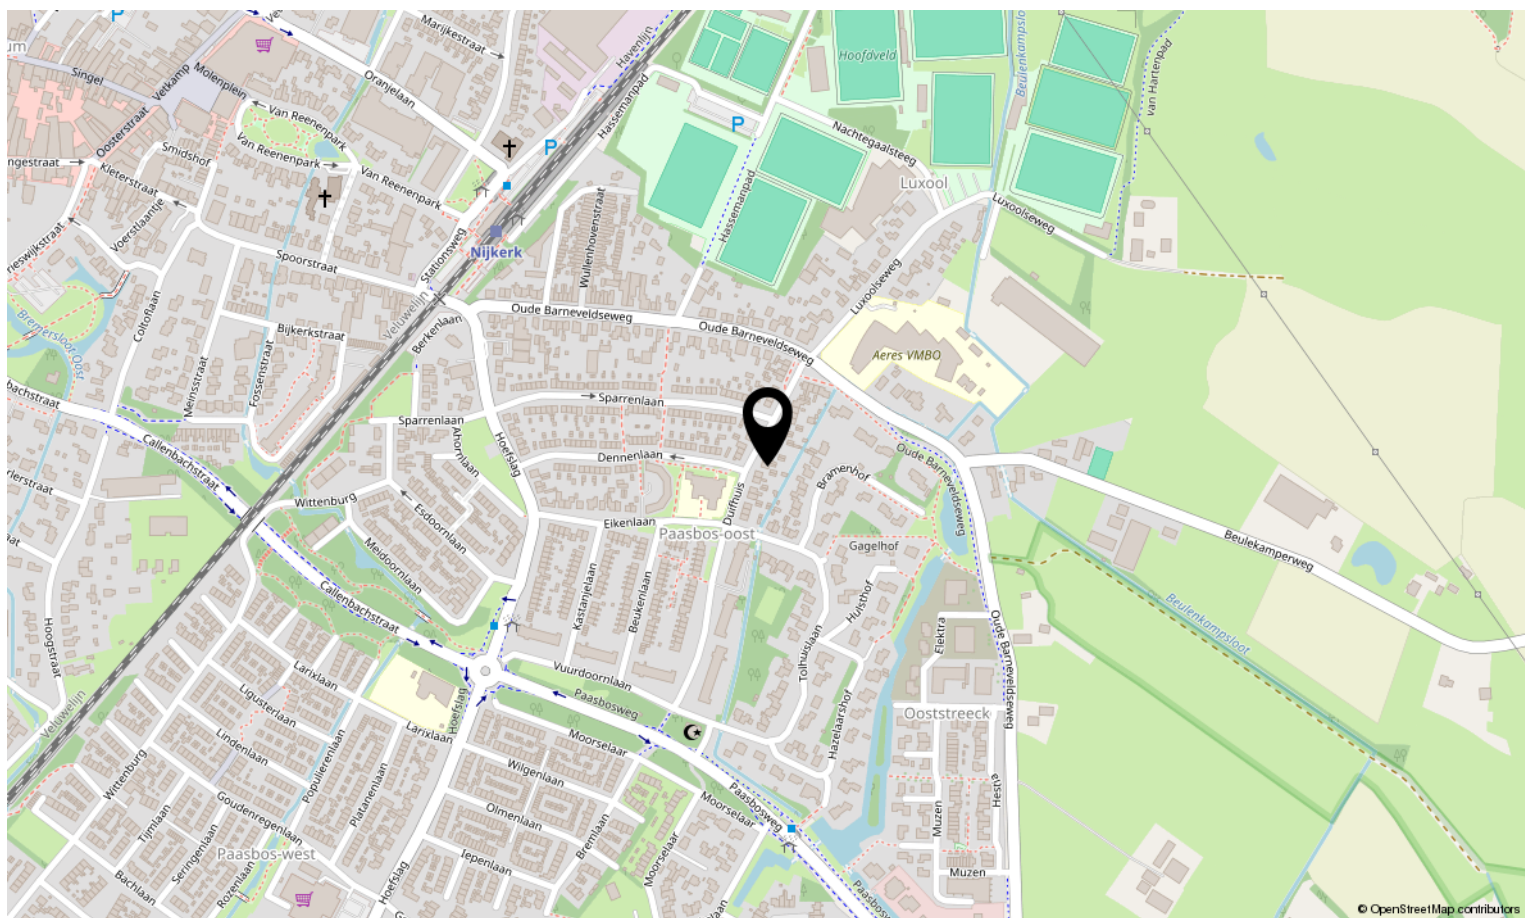

Overige

Ouderdomsclausule (dit artikel zal worden opgenomen in de koopakte) Het is koper bekend dat de onroerende zaak 55 jaar oud is, wat betekent dat de eisen die aan de bouwkwaliteit gesteld mogen worden aanzienlijk lager liggen dan bij nieuwe woningen. In afwijking van artikel 6.3. van de koopakte komt het geheel of ten dele ontbreken van een of meer eigenschappen van de onroerende zaak voor normaal en bijzonder gebruik en het eventueel anderszins niet-beantwoorden van de zaak aan de overeenkomst voor rekening en risico van koper.

Notariskeuze koper (dit artikel zal worden opgenomen in de koopakte) De koper is in principe vrij een notaris te kiezen. Indien echter de kosten voor het royeren van een hypotheek, vermeerderd met eventueel daarvoor in rekening te brengen administratiekosten, bij de gekozen notaris meer bedragen dan € 215,- exclusief BTW zal het meerdere boven voornoemd bedrag aan koper in rekening worden gebracht. Koper verplicht zich om bij het opvragen van een offerte aan een notaris tevens ook de voornoemde kosten op te vragen. De gekozen notaris dient eveneens kantoor te houden binnen een straal van 20 km rondom het gekochte object.

Asbest (dit artikel zal worden opgenomen in de koopakte) Gezien het bouwjaar van de onroerende zaak kunnen asbesthoudende stoffen/materialen aanwezig zijn. In het geval deze worden verwijderd dienen door koper die maatregelen en voorzieningen te worden getroffen die de wetgeving voorschrijft. Koper verklaart met deze wetgeving bekend te zijn en vrijwaart verkoper voor alle aansprakelijkheid die uit de aanwezigheid in en/of de verwijdering van asbest uit de desbetreffende onroerende zaak kan voortvloeien.

Bestemmingsplan Voor het sluiten van een koopovereenkomst adviseren wij u om de bestemmingen van het gebied in de omgeving van de onroerende zaak bij de gemeente te onderzoeken.

Rechtsgeldige koopovereenkomst pas ná ondertekening Een mondelinge overeenstemming tussen de particuliere verkoper en de particuliere koper is niet rechtsgeldig. Met andere woorden: er is geen koop. Er is pas sprake van een rechtsgeldige koop als de particuliere verkoper en de particuliere koper de koopovereenkomst hebben ondertekend. Dit vloeit voort uit artikel 7:2 Burgerlijk Wetboek. Een bevestiging van de mondelinge overeenstemming per e-mail of een toegestuurd concept van de koopovereenkomst wordt overigens niet gezien als een 'ondertekende koopovereenkomst'.

Meest gestelde vragen

Om u een helder inzicht te geven in het proces rondom het aankopen van deze woning geven wij u alvast antwoord op de meest gestelde vragen.

1. Wanneer ben ik in onderhandeling? Je bent pas in onderhandeling met de verkopende partij als deze reageert op je bod door:

- a) Een tegenbod te doen.
- b) Expliciet te melden dat jullie in onderhandeling zijn. Je bent dus nog niet in onderhandeling als de verkopende makelaar zegt dat hij je bod met de verkoper zal bespreken.

2. Mag een verkoopmakelaar doorgaan met bezichtigingen als er al over een bod onderhandeld wordt? Ja, dat mag. Een onderhandeling hoeft namelijk niet tot een verkoop te leiden. Bovendien zal de verkoper waarschijnlijk graag willen weten of er meer belangstelling is. Ook mag er met meerdere geïnteresseerde kopers tegelijkertijd onderhandeld worden. Een NVM-makelaar moet dit wel duidelijk aan alle partijen melden. Vaak zal de verkopende NVM-makelaar belangstellenden mededelen dat er al een bod ligt of dat er onderhandelingen gaande zijn.

Als geïnteresseerde koper mag je dan wel een bod uitbrengen, maar de makelaar gaat pas over tot onderhandelen met de andere partijen als de onderhandeling met de eerste gegadigde beëindigd is.

De NVM-makelaar doet geen mededelingen over de hoogte van de biedingen. Dit zou overbiedingen kunnen uitlokken.

3. Wanneer ik de vraagprijs bied, moet de verkoper de woning dan aan mij verkopen?

Nee, de verkoper is niet verplicht de woning dan aan jou te verkopen.

De Hoge Raad heeft bepaald dat de vraagprijs gezien moet worden als een uitnodiging tot het doen van een bod.

Ook als je de vraagprijs biedt, kan de verkoper dus beslissen of hij je bod wel of niet aanvaardt, of (via zijn makelaar) een tegenbod doet.

4. Kan de verkoper de vraagprijs van een woning tijdens de onderhandeling veranderen? Ja, de verkoper kan besluiten de vraagprijs te verhogen of te verlagen. Daarnaast heb je als potentiële koper ook het recht tijdens de onderhandelingen je bod te verlagen. Zodra de verkopende partij een tegenbod doet, vervalt namelijk je eerdere bod.

5. Hoe komt de koop tot stand? Als verkoper en koper het eens zijn over de belangrijkste zaken - onder andere prijs, leveringsdatum, ontbindende voorwaarden en eventuele afspraken over roerende zaken -, dan legt de verkopende NVM-makelaar de afspraken vast in de koopovereenkomst. Pas als beide partijen de koopovereenkomst hebben ondertekend, komt de koop tot stand.

Ontbindende voorwaarden zijn een belangrijk aandachtspunt. Als je deze opgenomen wilt hebben in de koopovereenkomst, dan moet je dit meenemen in de onderhandelingen.

Als koper krijg je niet automatisch een ontbindende voorwaarde. Koper en verkoper moeten het eens zijn over aanvullende afspraken en ontbindende voorwaarden voordat de koopovereenkomst wordt opgemaakt.

Meest gestelde vragen

Voorbeelden van ontbindende voorwaarden zijn:

1. Financieringsvoorbehoud.
2. Geen huisvestingsvergunning.
3. Negatieve uitkomst van een bouwkundige keuring.
4. Het niet verkrijgen van Nationale Hypotheekgarantie.
5. NVM No-Risk clause.

De koop komt pas tot stand op het moment dat de koopovereenkomst door beide partijen is ondertekend. Dit heet het schriftelijkheidsvereiste.

Zodra de verkoper en de koper de koopovereenkomst hebben ondertekend en de koper (en eventueel de notaris) een afschrift van de overeenkomst heeft ontvangen, treedt voor de overdrachtsbelasting bij een koopsom onder de particuliere koper de wettelijke bedenktijd in werking (zie vraag 11). Binnen deze tijd kun je als koper alsnog afzien van de koop. Na deze tijd is de koop definitief rond, tenzij de ontbindende voorwaarden van toepassing zijn.

6. Mag een NVM-makelaar tijdens de onderhandeling het systeem van verkoop wijzigen?

Ja, dat mag. Soms zijn er zo veel belangstellenden die de vraagprijs bieden of benaderen, dat het moeilijk te bepalen is wie de beste koper is. Op dat moment kan de verkoper – op advies van zijn makelaar - besluiten de biedingsprocedure te wijzigen in bijvoorbeeld een inschrijvingsprocedure. In deze procedure krijgen alle bidders een gelijke kans om een bod uit te brengen. De makelaar dient uiteraard eerst eventueel eerder gedane toezeggingen of afspraken na te komen, voordat de procedure veranderd wordt.

7. Moet de makelaar met mij als eerste in onderhandeling als ik de eerste ben die een afspraak maakt voor een bezichtiging? Of als ik als eerste een bod uitbreng? Nee, dit hoeft niet. De verkoper bepaalt samen met de verkopende makelaar met wie hij in onderhandeling gaat. Vraag als koper de verkopende makelaar van te voren naar de verkoopprocedure die gehanteerd wordt om teleurstelling te voorkomen.

8. Valt de makelaarscourtage onder de 'kosten koper'? Nee, deze courtage zit er niet in. Onder 'kosten koper' vallen:

a) Overdrachtsbelasting. 2% over de koopsom bij zelfbewoning, onder de 35 jaar kan je in aanmerking komen voor een vrijstelling van de € 555.000,- .

b) Notariskosten, onder andere voor het opmaken van de leveringsakte en het inschrijven ervan in het Kadaster. Naast bovengenoemde kosten kunnen er notariskosten zijn voor het opmaken en inschrijven van de hypotheekakte. Indien de koper een aankoopmakelaar heeft ingeschakeld, dan komt de courtage voor deze aankoopmakelaar voor rekening van de koper. Deze worden over het algemeen verrekend via de eindafrekening die de notaris opmaakt. De kosten van de verkopende makelaar zijn voor rekening van de verkoper.

9. Wat houdt de drie dagen bedenktijd voor de koper precies in?

De wettelijk vastgestelde drie dagen bedenktijd houdt in dat je als koper zonder opgaaf van redenen de koop kunt ontbinden. De bedenktijd van drie dagen gaat in zodra een kopie van de getekende koopovereenkomst aan de koper ter hand is gesteld.

Meest gestelde vragen

De bedenktijd kan langer duren dan drie dagen als deze eindigt op een zaterdag, zondag of algemeen erkende feestdag. Hiervoor zijn regels opgesteld. De NVM-makelaar kan precies aangeven tot wanneer de bedenktijd loopt.

10. Hoe wordt het aantal vierkante meters van een woning bepaald?

NVM-makelaars zijn verplicht het aantal vierkante meters van een woning te meten volgens een branchebreed afgesproken meetinstructie. Deze instructie beschrijft precies wat er wel of niet wordt meegerekend als gebruiksoppervlakte van een woning of appartement. Hierbij wordt onderscheid gemaakt naar vier ruimten:

- a) Woonruimte, zoals woon- en slaapkamers, wc, gangen meterkast.
- b) Overige inpandige ruimte, zoals aangebouwde garage en zolder met vlizotrap.
- c) Gebouwgebonden buitenruimte, zoals balkon en loggia.
- d) Externe bergruimte, zoals losstaande schuur en losstaande garage.

Aandachtspunt bij het bepalen van de gebruiksoppervlakte is bijvoorbeeld dat alleen daar wordt gemeten waar de hoogte minimaal 1,5 meter is. De buitenmuren worden niet mee gemeten, de binnenmuren wel. Nissen kleiner dan 0,5 m² worden genegeerd. Op www.nvm.nl vind je meer informatie over het bepalen van de gebruiksoppervlakte.

11. Verborgene gebreken *Wat zijn verborgene gebreken in een huis?* Verborgene gebreken zijn gebreken die je bij aankoop niet kunt zien, waar je na aankoop wel last van hebt én waarvan zowel koper als verkoper voor de aankoop niet op de hoogte waren.

Wat is een ernstig verborgen gebrek? Een ernstig (verborgen) gebrek is een gebrek dat het 'normale gebruik' van een woonhuis in de weg staat.

Door het gebrek is het niet mogelijk om op een veilige manier in het huis te wonen (met redelijke mate van duurzaamheid), zonder dat het woongenot wezenlijk wordt aangetast. Bij het bepalen of een gebrek het normale gebruik van de woning aantast, spelen ook ouderdom en prijs van de woning een rol. *Wat als er pas gebreken optreden na de aankoop van mijn woning?* In principe koop je een bestaand huis inclusief alle gebreken en dus komen deze voor jouw rekening. Ook de verborgen. Maar er zijn uitzonderingen. In het geval van een zogenaamd 'ernstig gebrek' of bij schending van de mededelingsplicht, kan de verkoper aansprakelijk zijn

12. Hoe zit het met een energielabel voor een woning? Het energielabel voor woningen geeft met labelklassen (A++++ tot en met G) en kleuren (donkergroen tot en met rood) aan hoe energiezuinig een woning is.

Op ieder label staat aangegeven welke mogelijkheden er zijn om de woning energiezuiniger te maken. Sinds 1 januari 2021 wordt het energielabel opgesteld door een gecertificeerd energielabeladviseur. Het energielabel is 10 jaar geldig.

Een energielabel is nodig als je een woning wilt verkopen of verhuren. Je bent als eigenaar verplicht het energielabel te tonen in advertenties waarin de woning te koop of te huur wordt aangeboden.



Wie zijn wij?

Ons makelaarskantoor is al 50 jaar een begrip op de regionale huizenmarkt. In deze tijd hebben wij al vele tevreden klanten mogen bedienen met onze uitstekende service en persoonlijke benadering. Door onze ervaring van ruim een halve eeuw hebben wij de nodige veranderingen op de markt meegemaakt en op deze manier hebben wij een scherp oog ontwikkeld voor het herkennen van de mogelijkheden voor onze klanten.

"WE SCHAKELN SNEL, VORMEN ÉÉN TEAM EN BLIJVEN BETROKKEN, MAAR ZAKELIJK."

Ontzorgen

Wij luisteren naar uw wensen en bespreken samen met u de beste strategie. We schakelen snel, vormen één team en blijven betrokken, maar zakelijk. Zo bent u altijd verzekerd van het beste resultaat. Of u nu uw woning verkoopt, aankoopt of laat taxeren. Uiteraard zijn wij ook op de hoogte van de allerlaatste wet- en regelgeving, zodat wij u altijd optimaal kunnen adviseren en u niet voor verrassingen komt te staan.



Vrijblijvende waardebepaling

Uw woning verkopen?

Bent u van plan uw woning te verkopen? Of bent u zich aan het oriënteren op de woningmarkt? Wij komen graag bij uw woning langs om persoonlijk kennis te maken en een goede inschatting te maken van de waarde van uw woning. Ook geven wij een goed advies over de beste verkoopstrategie. Wij garanderen het beste resultaat door persoonlijke begeleiding en aandacht voor uw verhaal. Het plannen van een waardebepaling is geheel vrijblijvend.

Ook voor het aankopen van een woning bent u aan het goede adres!

Wilt u onze actieve en persoonlijke dienstverlening ervaren?

Neem contact met ons op voor het plannen van een afspraak.

Van de Ridder Makelaars
Oosterstraat 15
3862 BH NIJKERK
033-2453478 / vdridder@vdridder.nl





Interesse in deze woning?

Neem contact op met ons kantoor.

Van de Ridder Makelaars Nijkerk B.V.

Oosterstraat 15, 3862 BH Nijkerk Gld

033-2453478 | vdridder@vdridder.nl

www.vdridder.nl



VAN DE RIDDER
M A K E L A A R S