



't Slag 13

6931 EG Westervoort | € 789.000 k.k.

## Kenmerken

 130 m<sup>2</sup>

 1010 m<sup>2</sup>

 3 Slaapkamers

 Westervoort

## Welkom in uw nieuwe thuis

 (026) 355 21 00

 [wonen@bmvmakelaars.nl](mailto:wonen@bmvmakelaars.nl)

[www.bmvmakelaars.nl](http://www.bmvmakelaars.nl)







” Wij maken van deze prachtige woning uw nieuwe thuis.

### Uw contactpersonen



**Wouter Verhoeven**  
NVM Makelaar

📞 06 39 32 15 02

✉ [verhoeven@bvmakelaars.nl](mailto:verhoeven@bvmakelaars.nl)



**Emma van Peer**  
Commercieel medewerker  
woningmakelaardij

📞 026 - 355 21 00

✉ [vanpeer@bvmakelaars.nl](mailto:vanpeer@bvmakelaars.nl)



## Inhoud

---

- 04 De woning
- 06 Begane grond
- 10 1ste verdieping
- 13 Tuin en bijgebouw
- 17 Plattegronden
- 24 Lijst van zaken
- 28 Extra informatie
- 32 Hypotheek
- 34 Onze dienstverlening
- 35 Klanttevredenheid
- 36 Ons team



# De woning

Karakter uit 1938, het comfort van nu én een tuin van uitzonderlijk formaat

Vrijstaand wonen op een perceel van maar liefst 1.010 m<sup>2</sup>, met een circa 48 meter diepe tuin, een nieuw gebouwd en volledig geïsoleerd bijgebouw en een woning die van binnen én buiten grondig is aangepakt. Aan 't Slag 13 in Westervoort komt het allemaal samen. Deze karakteristieke vrijstaande woning uit 1938 is tussen 2020 en 2022 met veel aandacht volledig gerenoveerd en verduurzaamd. Het resultaat is een sfeervol en uitstekend onderhouden familiehuis met circa 130 m<sup>2</sup> woonoppervlak, drie slaapkamers en energielabel A. Achter de woning wacht bovendien een werkelijk bijzondere groene wereld.

De woning ligt op een rustige en groene locatie in Westervoort, met verrassend veel voorzieningen binnen handbereik. Het winkelcentrum ligt praktisch om de hoek, met alle winkels die je nodig hebt voor de dagelijkse boodschappen en meer.







## Specificaties

Vraagprijs: € 789.000,- k.k.

Soort woning: eengezinswoning

Bouwjaar: 1938

Woonoppervlakte: 130 m<sup>2</sup>

Perceeloppervlakte: 1010 m<sup>2</sup>

Aantal kamers: 6

Aantal slaapkamers: 3

Aantal woonlagen: 2

Wijk: Westervoort

Energie label: A







## Begane grond

Entree met hal en trapopgang. Vanuit de hal stap je direct de moderne keuken binnen, die in 2020 is vernieuwd en met recht het hart van de woning vormt. Het royale kookeiland nodigt uit om te koken, aan te schuiven en samen te komen.

Bijzonder zijn de karakteristieke ensuite deuren met glas-in-lood. Deze verbinden de keuken met de sfeervolle woonkamer aan de voorzijde en de eetkamer aan de achterzijde en bieden de mogelijkheid om de woonruimtes als één geheel te gebruiken of juist van elkaar af te sluiten. Vanuit de eetkamer is de tuin via openslaande deuren te bereiken, daarnaast heb je toegang tot de praktische bijkeuken met wasmachineaansluiting en de gang waar zich het toilet bevindt.




Schuifdeuren







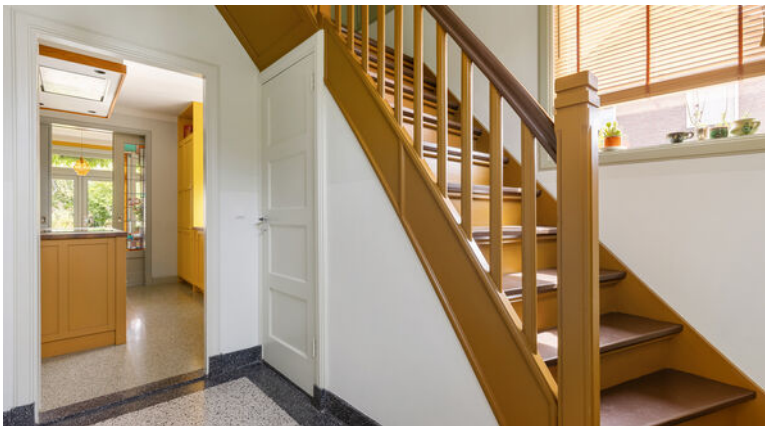











  
Drie slaapkamers

## 1ste verdieping

Overloop met toegang tot drie slaapkamers en de moderne badkamer. De royale hoofdslaapkamer beschikt over veel ruimte en een vaste kast. De badkamer is in 2021 vernieuwd en voorzien van een ligbad, inloopdouche, wastafelmeubel, designradiator en toilet. Op deze verdieping zorgen laagtemperatuurconvectoren voor de verwarming, waarbij de temperatuur per slaapkamer afzonderlijk regelbaar is.

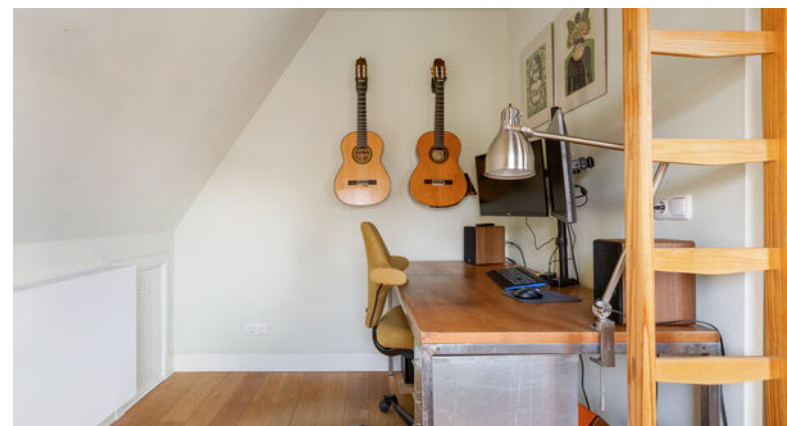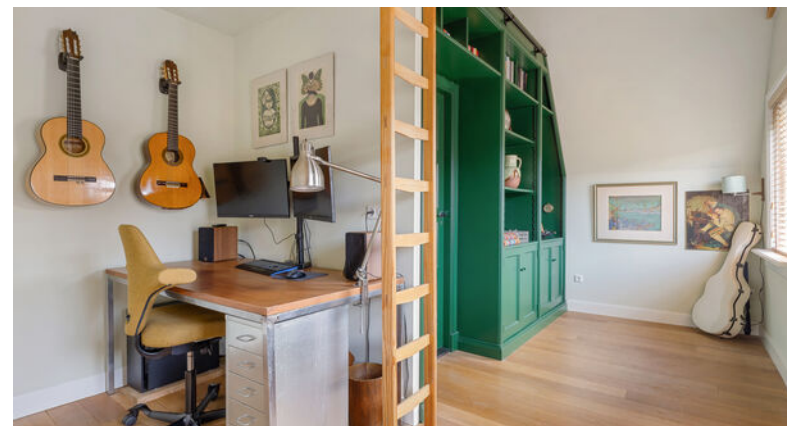













Kas in de tuin



## Tuin en bijgebouw

Een absoluut hoogtepunt is het perceel. De achtertuin is circa 48 meter diep en circa 15 meter breed en biedt een ongekennde hoeveelheid groen, rust en privacy. De tuin is tijdens de renovatie volledig opnieuw aangelegd, waarbij de oude fruitbomen bewust behouden zijn gebleven. Van voor tot achter zijn elektra- en waterpunten aangebracht en ook is er een hoogwaardige tuinkas van Janssens geplaatst.

In de tuin staat nog een tweede troef: het royale en compleet nieuw gebouwde bijgebouw. Het gebouw is volledig geïsoleerd volgens hedendaagse maatstaven en beschikt onder meer over een internetaansluiting en kruipruimte, waardoor aanvullende kabels en leidingen eenvoudig zijn aan te brengen.














# Plattegrond

Begane grond





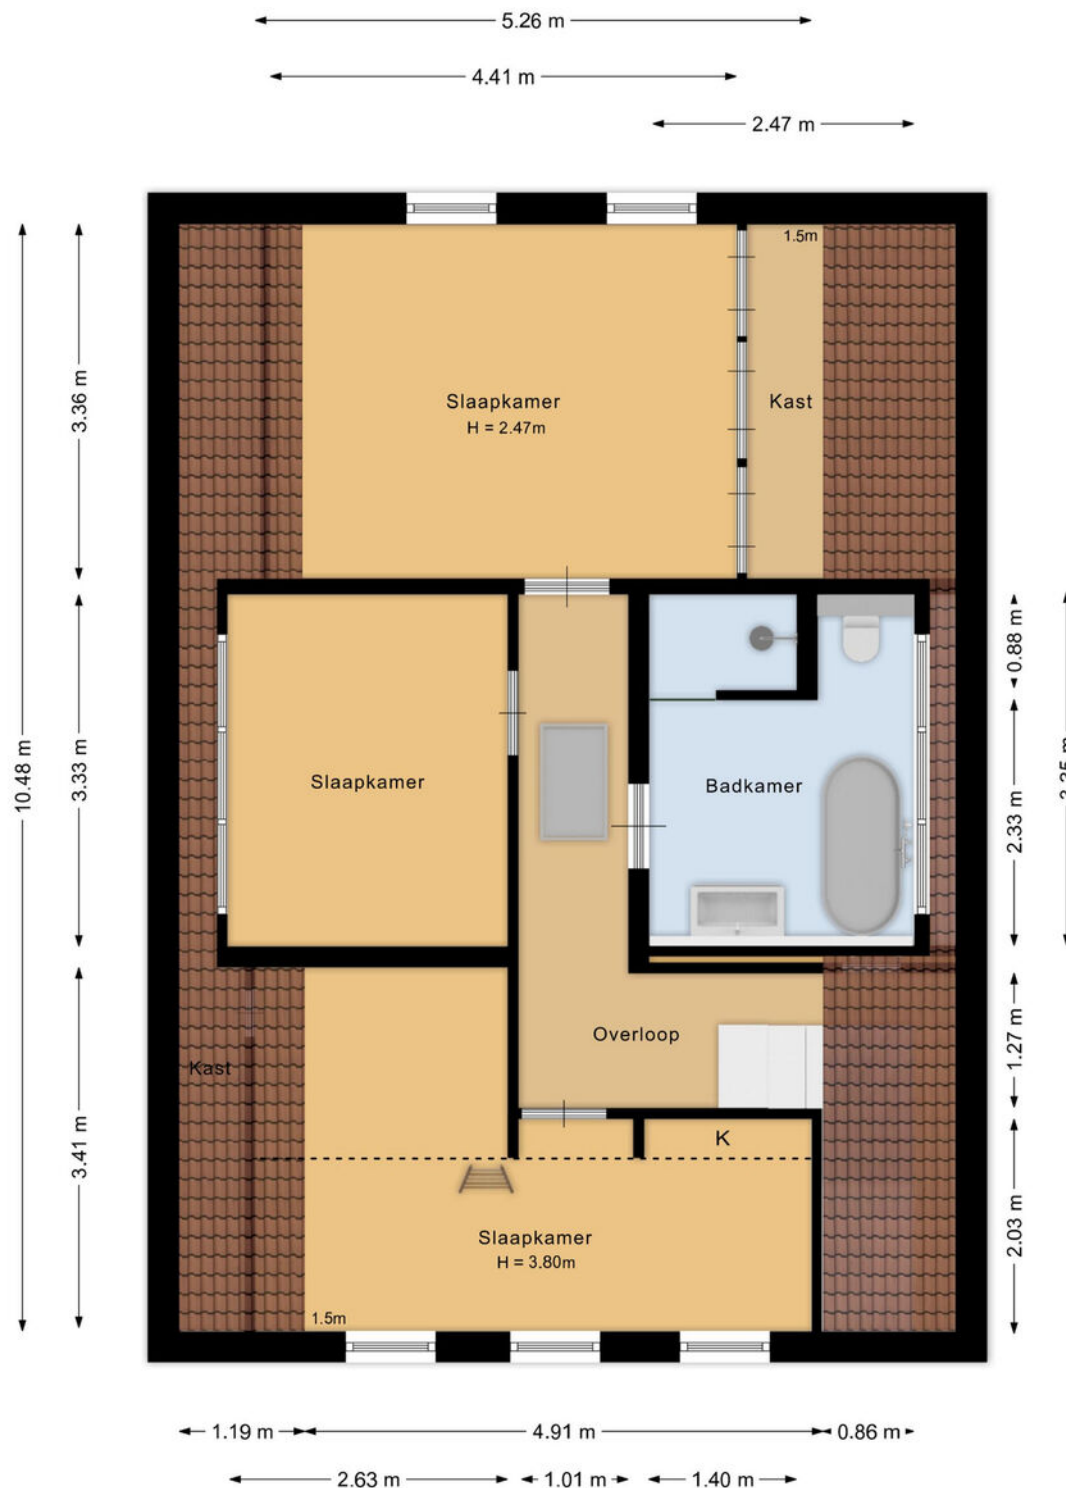


# Plattegrond

Eerste verdieping




# Plattegrond

Zolder

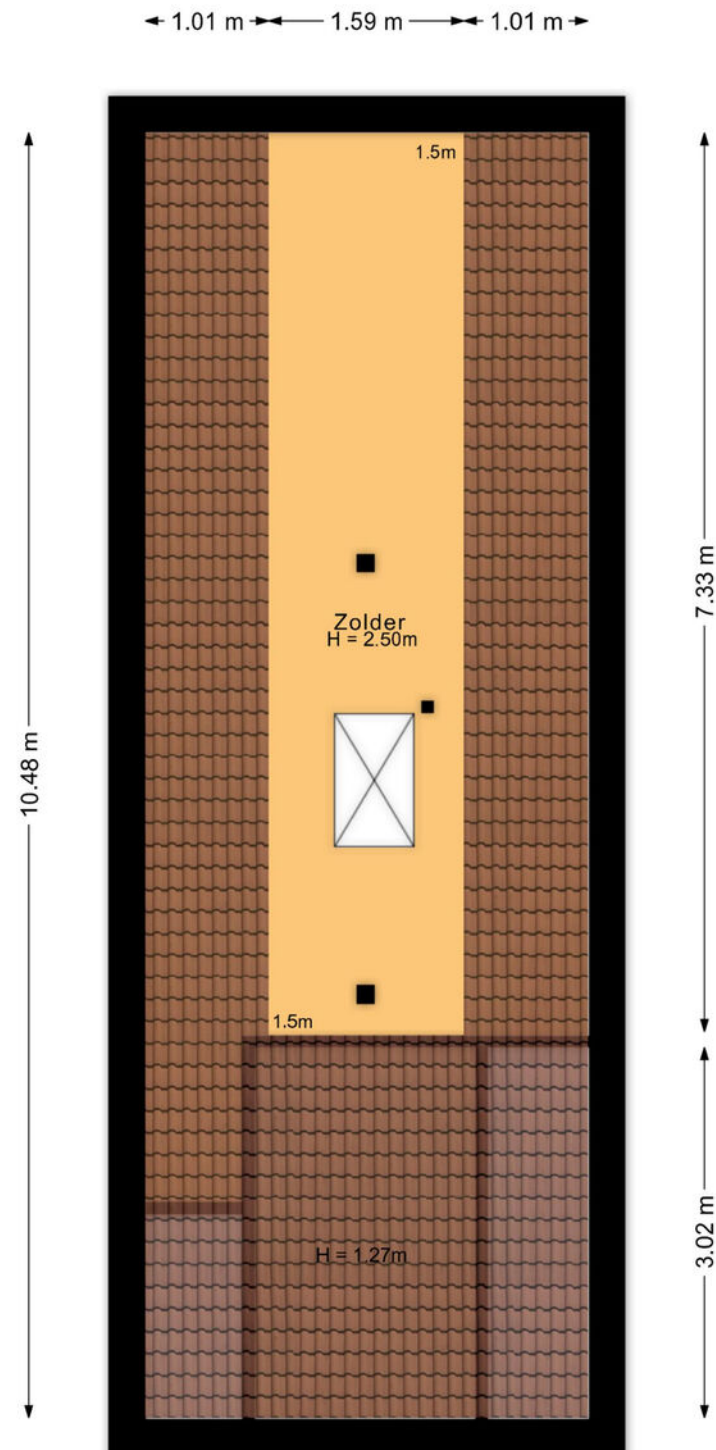



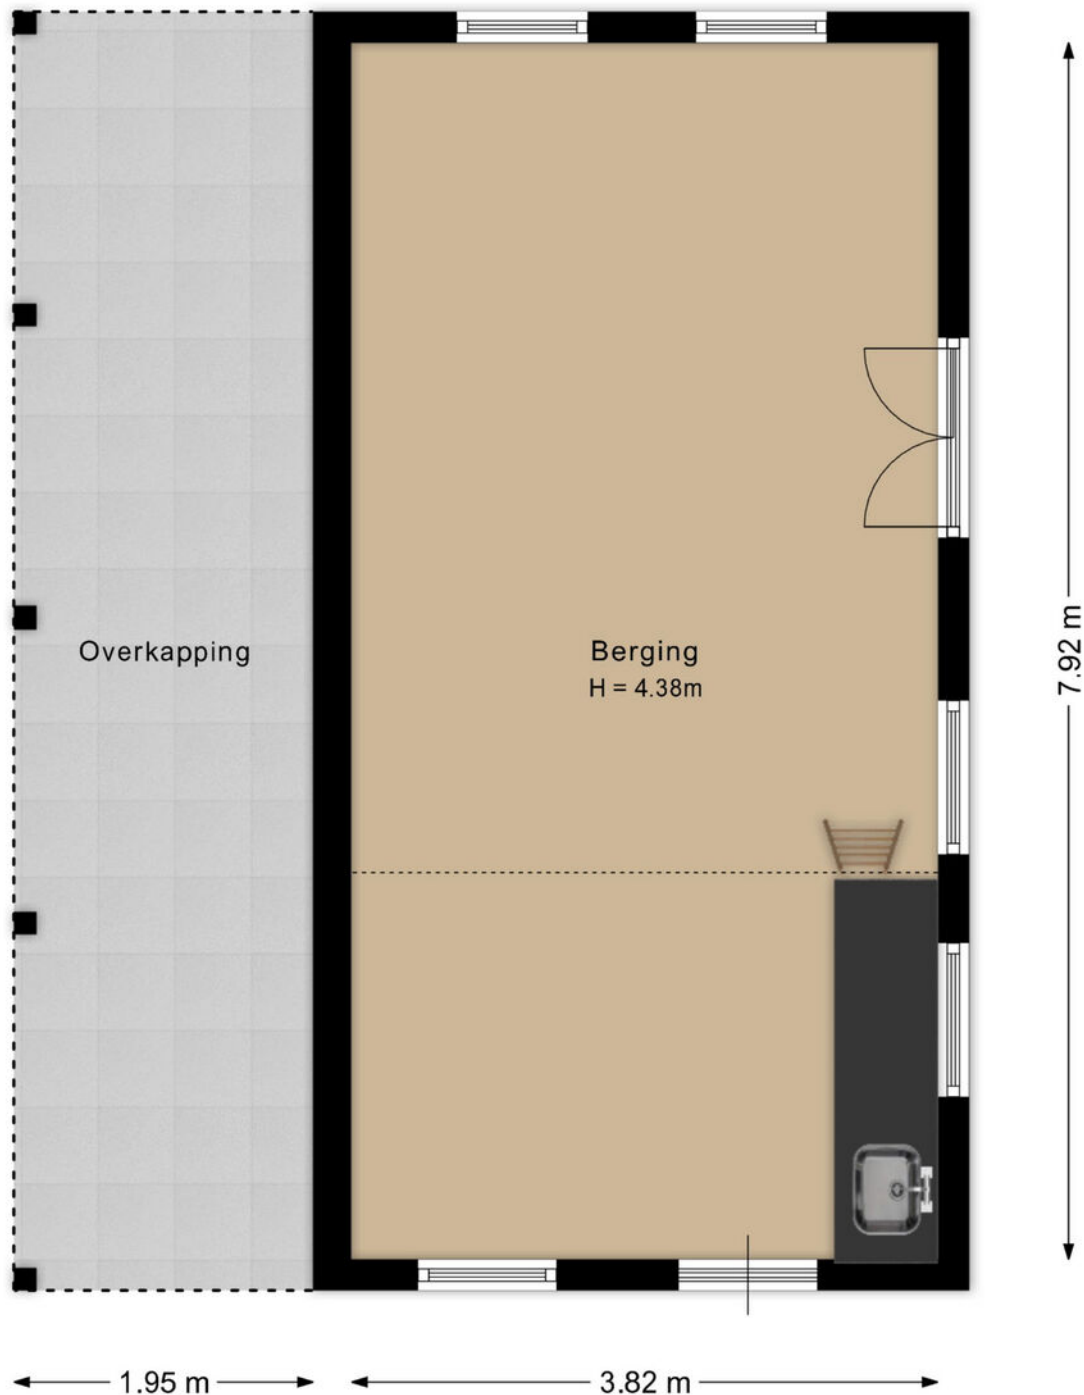

# Plattegrond

Bijgebouw



---

# Plattegrond


---

Kas

Het slag 13 Westervoort  
Kas


← 2.99 m →

↑ 4.47 m ↓

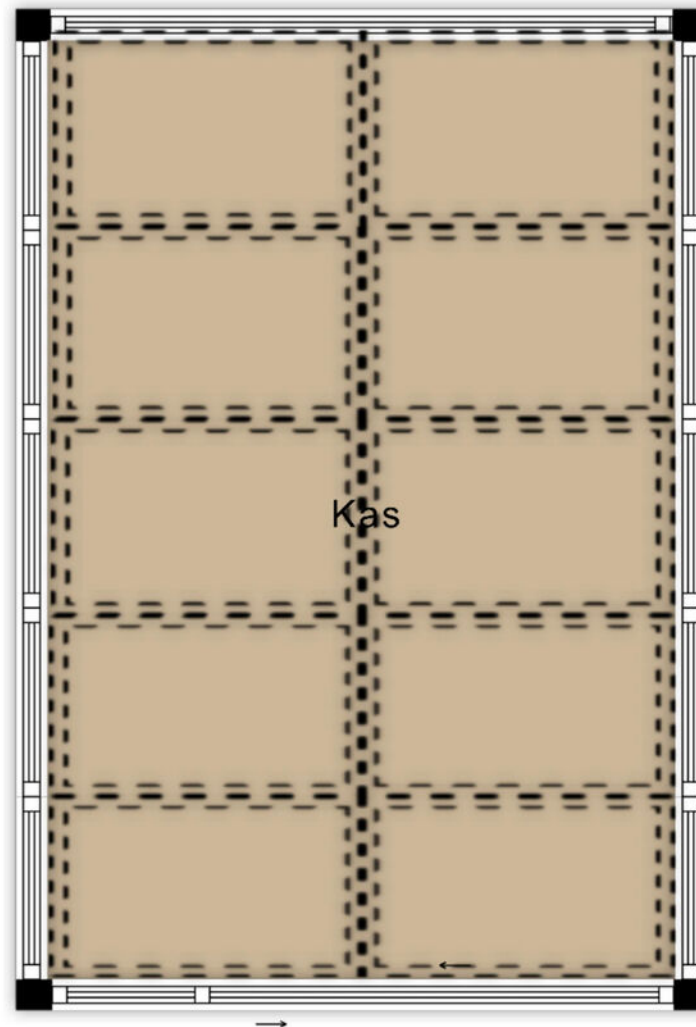



Het slag 13 Westervoort  
Kelder

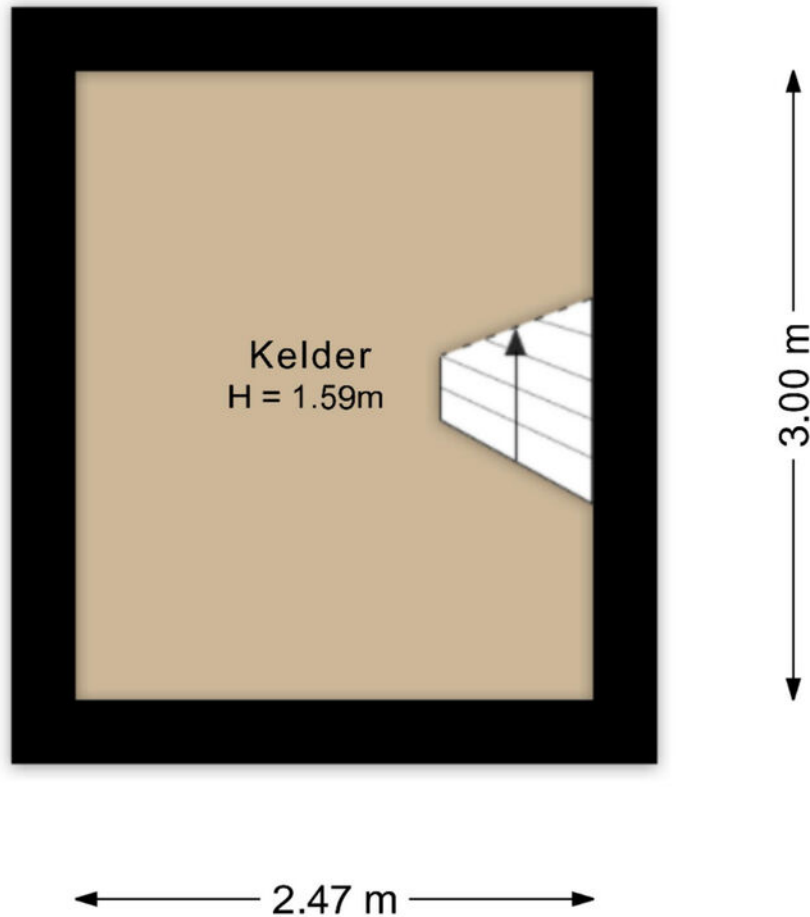

# Plattegrond

Kelder

De plattegronden zijn geproduceerd voor promotionele doeleinden en zijn indicatief.  
Aan de plattegronden kunnen geen rechten worden ontleend.

© Van Alfen Ingenieurs





# Plattegrond

Kadastrale kaart

|                |                     |
|----------------|---------------------|
| Gemeente:      | Westervoort         |
| Sectie:        | A                   |
| Huisnummer:    | 13                  |
| Perceelnummer: | 2468                |
| Grootte:       | 1010 m <sup>2</sup> |

12345  
25

Deze kaart is noordgericht

Perceelnummer

Huisnummer

Vastgestelde kadastrale grens

Voorlopige kadastrale grens

Administratieve kadastrale grens

Bebouwing

Schaal 1: 500

Kadastrale gemeente Westervoort

Sectie A

Perceel 2468

kadaster

Voor een eensluidend uittreksel, geleverd op 19 november 2025

De bewaarder van het kadaster en de openbare registers

Aan dit uittreksel kunnen geen betrouwbare maten worden ontleend.

De Dienst voor het kadaster en de openbare registers behoudt zich de intellectuele eigendomsrechten voor, waaronder het auteursrecht en het databankenrecht.

# Lijst van zaken

|                                                                                  | Blijft<br>achter | Gaat<br>mee | Ter<br>overname | NVT |                                                                  | Blijft<br>achter | Gaat<br>mee | Ter<br>overname | NVT |
|----------------------------------------------------------------------------------|------------------|-------------|-----------------|-----|------------------------------------------------------------------|------------------|-------------|-----------------|-----|
| <b>Woning - Interieur</b>                                                        |                  |             |                 |     | - vitrages                                                       | X                |             |                 |     |
| (Voorzet) openhaard met toebehoren                                               |                  |             |                 | X   | - rolgordijnen                                                   | X                |             |                 |     |
| Allesbrander                                                                     |                  |             |                 | X   | - lamellen                                                       |                  |             |                 | X   |
| Houtkachel                                                                       |                  |             |                 | X   | - jaloezieën                                                     | X                |             |                 |     |
| (Gas)kachels                                                                     |                  |             |                 | X   | - (losse) horren/rolhorren                                       | X                |             |                 |     |
| Designradiator(en)                                                               | X                |             |                 |     | -                                                                |                  |             |                 | X   |
| Radiatorafwerking                                                                |                  |             |                 | X   | -                                                                |                  |             |                 | X   |
| Verlichting, te weten                                                            |                  |             |                 |     | Vloerdecoratie, te weten                                         |                  |             |                 |     |
| - inbouwspots/dimmers                                                            | X                |             |                 |     | - vloerbedekking                                                 |                  |             |                 | X   |
| - opbouwspots/armaturen/lampen/dimmers                                           |                  | X           |                 |     | - parketvloer                                                    | X                |             |                 |     |
| - losse (hang)lampen                                                             |                  | X           |                 |     | - houten vloer(delen)                                            | X                |             |                 |     |
| - Opbouwspots keuken en badkamer, grote<br>industriële lamp werkplaats / atelier |                  |             | X               |     | - laminaat                                                       |                  |             |                 | X   |
| - Lampje in nisje overloop, tl balk boven<br>werkbank werkplaats / atelier       | X                |             |                 |     | - plavuizen                                                      | X                |             |                 |     |
|                                                                                  |                  |             |                 |     | - Kurkvloer badkamer                                             | X                |             |                 |     |
|                                                                                  |                  |             |                 |     | -                                                                |                  |             |                 | X   |
| (Losse)kasten, legplanken, te weten                                              |                  |             |                 |     | Overig, te weten                                                 |                  |             |                 |     |
| - Inbouwkasten, bovenkast bijkeuken                                              | X                |             |                 |     | - spiegelwanden                                                  |                  |             |                 | X   |
| - Losse kasten                                                                   |                  | X           |                 |     | - schilderij ophangstelsel                                       |                  |             |                 | X   |
|                                                                                  |                  |             |                 |     | - Spiegel badkamer                                               |                  |             | X               |     |
| Raamdecoratie/zonwering binnen, te weten                                         |                  |             |                 |     | - Oude telefoon in de hal (origineel met<br>telefoonnummer huis) | X                |             |                 |     |
| - gordijnrails                                                                   | X                |             |                 |     |                                                                  |                  |             |                 |     |
| - gordijnen                                                                      | X                |             |                 |     |                                                                  |                  |             |                 |     |
| - overgordijnen                                                                  | X                |             |                 |     |                                                                  |                  |             |                 |     |



# Lijst van zaken

|                                                                               | Blijft<br>achter | Gaat<br>mee | Ter<br>overname | NVT |                                            | Blijft<br>achter | Gaat<br>mee | Ter<br>overname | NVT |
|-------------------------------------------------------------------------------|------------------|-------------|-----------------|-----|--------------------------------------------|------------------|-------------|-----------------|-----|
| - houten trap slaapkamer en werkplaats / atelier                              | X                |             |                 |     | - Roze bovenkast                           |                  | X           |                 |     |
| - haken, beugels bijkeuken, kelder, werkplaats / atelier en onder overkapping |                  |             | X               |     | - Weegschaal, keukenrolhouder, koffiemolen |                  |             | X               |     |
|                                                                               |                  |             |                 |     | - Handdoek ophang bord                     | X                |             |                 |     |
|                                                                               |                  |             |                 |     | -                                          |                  |             |                 | X   |
| <b>Woning - Keuken</b>                                                        |                  |             |                 |     |                                            |                  |             |                 |     |
| Keukenblok (met bovenkasten)                                                  | X                |             |                 |     | <b>Woning - Sanitair/sauna</b>             |                  |             |                 |     |
| Keuken (inbouw)apparatuur, te weten                                           |                  |             |                 |     | Sauna met toebehoren                       |                  |             |                 | X   |
| - kookplaat                                                                   | X                |             |                 |     |                                            |                  |             |                 | X   |
| - (gas)fornuis                                                                |                  |             |                 | X   |                                            |                  |             |                 | X   |
| - afzuigkap                                                                   | X                |             |                 |     |                                            |                  |             |                 | X   |
| - magnetron                                                                   | X                |             |                 |     |                                            |                  |             |                 |     |
| - oven                                                                        | X                |             |                 |     |                                            |                  |             |                 |     |
| - combi-oven/combimagnetron                                                   |                  |             |                 | X   |                                            |                  |             |                 |     |
| - koelkast                                                                    |                  |             |                 | X   | Toilet met de volgende toebehoren          |                  |             |                 |     |
| - vriezer                                                                     |                  |             |                 | X   | - toilet                                   | X                |             |                 |     |
| - koel-vriescombinatie                                                        | X                |             |                 |     | - toiletrolhouder                          | X                |             |                 |     |
| - vaatwasser                                                                  | X                |             |                 |     | - toiletborstel(houder)                    |                  | X           |                 |     |
| - Quooker                                                                     |                  |             |                 | X   | - fontein                                  | X                |             |                 |     |
| -                                                                             |                  |             |                 | X   | -                                          |                  |             |                 | X   |
| -                                                                             |                  |             |                 | X   | -                                          |                  |             |                 | X   |
|                                                                               |                  |             |                 |     |                                            |                  |             |                 |     |
| Keukenaccessoires, te weten                                                   |                  |             |                 |     | Badkamer met de volgende toebehoren        |                  |             |                 |     |
|                                                                               |                  |             |                 |     | - ligbad                                   | X                |             |                 |     |

# Lijst van zaken

|                                                                         | Blijft<br>achter | Gaat<br>mee | Ter<br>overname | NVT |                                                                                | Blijft<br>achter | Gaat<br>mee | Ter<br>overname | NVT |
|-------------------------------------------------------------------------|------------------|-------------|-----------------|-----|--------------------------------------------------------------------------------|------------------|-------------|-----------------|-----|
| - jacuzzi/whirlpool                                                     |                  |             |                 | X   | Airconditioning                                                                |                  |             |                 | X   |
| - douche (cabine/scherf)                                                | X                |             |                 |     | Screens                                                                        | X                |             |                 |     |
| - stoomdouche (cabine)                                                  |                  |             |                 | X   | Rolluiken                                                                      |                  |             |                 | X   |
| - wastafel                                                              | X                |             |                 |     | Zonwering buiten                                                               |                  |             |                 | X   |
| - wastafelmeubel                                                        | X                |             |                 |     | Telefoonaansluiting/internetaansluiting                                        | X                |             |                 |     |
| - planchet                                                              |                  |             |                 | X   | Veiligheidsschakelaar wasautomaat                                              |                  |             |                 | X   |
| - toiletkast                                                            |                  |             |                 | X   | Waterslot wasautomaat                                                          |                  |             |                 | X   |
| - toilet                                                                | X                |             |                 |     | Zonnepanelen                                                                   | X                |             |                 |     |
| - toiletrolhouder                                                       |                  |             |                 | X   | Oplaadpunt elektrische auto                                                    |                  |             |                 | X   |
| - toiletborstel(houder)                                                 |                  | X           |                 |     |                                                                                |                  |             |                 | X   |
| - Planken boven toilet                                                  | X                |             |                 |     |                                                                                |                  | X           |                 |     |
| - Infrarood verwarming plafond badkamer                                 | X                |             |                 |     |                                                                                | X                |             |                 |     |
| <b>Woning - Extérieur/installaties/veiligheid/<br/>energiebesparing</b> |                  |             |                 |     | Netwerkverdelers (kelder hoofdunit en<br>slaapkamer plus werkplaats / atelier) | X                |             |                 | X   |
| Schotel/antenne                                                         |                  |             |                 | X   | Warmwatervoorziening, te weten                                                 |                  |             |                 |     |
| Brievenbus                                                              | X                |             |                 |     | - CV-installatie                                                               | X                |             |                 |     |
| Kluis                                                                   |                  |             |                 | X   | - boiler                                                                       |                  |             |                 | X   |
| (Voordeur)bel                                                           | X                |             |                 |     | - geiser                                                                       |                  |             |                 | X   |
| Alarminstallatie                                                        |                  |             |                 | X   | - Hybride warmtepomp                                                           | X                |             |                 |     |
| (Veiligheids)sloten en overige inbraakpreventie                         | X                |             |                 |     | -                                                                              |                  |             |                 | X   |
| Rookmelders                                                             | X                |             |                 |     | -                                                                              |                  |             |                 | X   |
| (Klok)thermostaat                                                       | X                |             |                 |     |                                                                                |                  |             |                 |     |



# Lijst van zaken

|                                                                       | Blijft<br>achter | Gaat<br>mee | Ter<br>overname | NVT |                                                  | Blijft<br>achter | Gaat<br>mee | Ter<br>overname | NVT |
|-----------------------------------------------------------------------|------------------|-------------|-----------------|-----|--------------------------------------------------|------------------|-------------|-----------------|-----|
| Isolatievoorzieningen (voorzetramen/<br>radiatorfolie etc.), te weten |                  |             |                 |     | Overige tuin, te weten                           |                  |             |                 |     |
| -                                                                     |                  |             |                 | X   | - (sier)hek                                      | X                |             |                 |     |
| -                                                                     |                  |             |                 | X   | - vlaggenmast(houder)                            |                  |             |                 | X   |
|                                                                       |                  |             |                 |     | - Grondwaterpomp (ca 2022) en regentonnen<br>4st | X                |             |                 |     |
|                                                                       |                  |             |                 |     | - Metalen ladders                                | X                |             |                 |     |
| <b>Tuin - Inrichting</b>                                              |                  |             |                 |     | <b>Overig - Contracten</b>                       |                  |             |                 |     |
| Tuinaanleg/bestrating                                                 | X                |             |                 |     | CV: Nee                                          |                  |             |                 |     |
| Bepanting                                                             | X                |             |                 |     | Boiler: Nee                                      |                  |             |                 |     |
| Planten in potten                                                     |                  | X           |                 |     | Zonnepanelen: Nee                                |                  |             |                 |     |
| <b>Tuin - Verlichting/installaties</b>                                |                  |             |                 |     |                                                  |                  |             |                 |     |
| Buitenverlichting                                                     |                  |             | X               |     |                                                  |                  |             |                 |     |
| Tijd- of schemerschakelaar/bewegingsmelder                            | X                |             |                 | X   |                                                  |                  |             |                 |     |
| <b>Tuin - Bebouwing</b>                                               |                  |             |                 |     |                                                  |                  |             |                 |     |
| Tuinhuus/buitenberging                                                | X                |             |                 |     |                                                  |                  |             |                 |     |
| Kasten/werkbank in tuinhuis/berging                                   |                  | X           |                 |     |                                                  |                  |             |                 |     |
| (Broei)kas                                                            | X                |             |                 |     |                                                  |                  |             |                 |     |
| Stellingkast onder overkapping                                        | X                |             |                 |     |                                                  |                  |             |                 |     |
| Dakpannen en stenen in achtertuin                                     | X                |             |                 |     |                                                  |                  |             |                 |     |
| <b>Tuin - Overig</b>                                                  |                  |             |                 |     |                                                  |                  |             |                 |     |

---

# Extra informatie



## Onderhoud

De staat van onderhoud en beoordeling van de bouwkundige staat geldt op basis van visuele waarnemingen, gerelateerd aan de ouderdom van het object. Een uitgebreide bouwkundige opname valt nadrukkelijk buiten het kader van deze brochure. Dit behoort eventueel tot de onderzoeksplicht van de kandidaat-koper(s).

## Aansprakelijkheid

Het bovenstaande behelst slechts een globale omschrijving van een object. De informatie berust deels op door derden aan onze kantoren verstrekte gegevens. Met de meeste zorg hebben wij deze informatie verwerkt doch kunnen ten aanzien van de juistheid van deze gegevens geen aansprakelijkheid aanvaarden. Aan deze brochure kunnen geen rechten worden ontleend.

## Koopakte

De koopakte wordt opgesteld volgens model NVM.

## Ontbinding

De termijn die wordt opgenomen voor eventuele (overeengekomen) ontbindende voorwaarden (b.v. financiering) is 6 weken na de dag dat overeenstemming is bereikt over de koopsom en de overige voorwaarden.

## Zekerheidsstelling

De waarborgsom/bankgarantie is 10% van de koopsom. De koper dient deze binnen 7 weken na de dag dat overeenstemming is bereikt over de koopsom en de overige voorwaarden bij de desbetreffende notaris te deponeren.

## Onderzoeksplicht van de koper

Koper is te allen tijde gerechtigd voor eigen rekening een bouwkundige keuring te (laten) verrichten dan wel andere adviseurs te raadplegen teneinde een goed inzicht te verkrijgen over de staat van onderhoud.

## Lijst van zaken

Een lijst van zaken is in deze brochure aanwezig.

## Bedenktijd

De koper die een natuurlijke persoon is en niet handelt in de uitoefening van een beroep of bedrijf heeft bedenktijd om de koopovereenkomst te ontbinden. De bedenktijd duurt drie dagen en begint om 00.00 uur op de dag die volgt op de dag dat de tussen partijen opgemaakte akte (in kopie) aan de koper ter hand wordt gesteld.

Deze objectinformatie beoogt geen uitputtende lijst te geven met betrekking tot mogelijk aanwezige gebreken in de woning.

De informatie die is vermeld, is verkregen van de eigenaar/verkoper en uit eigen waarnemingen ter plaatse en heeft als bedoeling om de koper zo goed mogelijk te informeren en tegelijk te voldoen aan de op de verkoper rustende mededelingsplicht.

## Onderzoeksplicht koper + mededelingsplicht

Op grond van het Burgerlijk Wetboek rust er op de koper van een woning een onderzoeksplicht. Dit houdt in dat de koper zelf verantwoordelijk is voor de beoordeling of de woning de eigenschappen zal bezitten om te voldoen



---

voor het gebruik dat hij van de woning zal willen maken. Het verdient dan ook aanbeveling om een ter zake (bouwkundig) deskundige in te schakelen. Indien koper besluit om niet tot inschakeling van een deskundige over te gaan, komen eventuele nadelige gevolgen hiervan volledig voor zijn en/of haar rekening.

### **Mededeling tot verkoop**

Alle verstrekte informatie dient gezien te worden als een uitnodiging om in onderhandeling te treden. Een bieding gelijk aan de gestelde vraagprijs doet dan ook niet direct een koopovereenkomst tot stand komen.

### **Biedverloop**

Het biedverloop bij onderhandelingen over onroerende zaken kent diverse bijzonderheden die u het best vooraf met de makelaar kunt bespreken.

### **Gunning**

Verkoper behoudt zich uitdrukkelijk het recht voor het object te gunnen aan de gegadigde van zijn en/of haar keuze. Een overeenkomst komt tot stand, indien overeenstemming is bereikt over de koopsom, oplevering, bijkomende voorwaarden, roerende zaken en de koopovereenkomst is ondertekend en de wettelijke bedenktijd is verlopen.

### **Koopakte**

Behoudens nadere afspraken gelden de standaardregels, zoals deze voorkomen in de modelkoopakte die is opgesteld door de Nederlandse Vereniging van Makelaars NVM, de Consumentenbond en de Vereniging Eigen Huis. De waarborgsom (of bankgarantie) is gebruikelijk 10% van de koopsom en

wordt voldaan aan de notaris.

Eventueel door de koper te maken voorbehouden (zoals het verkrijgen van hypotheek, Nationale Hypotheek Garantie), worden alleen vermeld als deze in de onderhandelingen zijn afgesproken. Voor zover er in deze brochure aanvullende clausules zijn vermeld, worden deze opgenomen in de koopakte. Het verdient aanbeveling in plaats van een waarborgsom van 10% van de koopsom te storten bij de notaris, een bankgarantie van 10% van de koopsom bij de notaris te doen deponeren in verband met mogelijke discussie met de inspecteur van de Inkomsten Belasting.

### **Erfdienstbaarheden en bijzondere bepalingen**

Aan elke onroerende zaak kunnen bijzondere bepalingen verbonden zijn. Deze worden dan aan elke opvolgende eigenaar opgelegd. Ze staan gewoonlijk in het eigendomsbewijs. Een kopie van het eigendomsbewijs is op te vragen via de makelaar. Bepalingen die het gebruik van de onroerende zaak (kunnen) beperken vindt u, indien van toepassing, in deze informatie onder aanvullende clausules.

Indien de woning gebouwd is in de periode van 1965-1983 bestaat de mogelijkheid dat de constructie is uitgevoerd met betonnen vloeren zoals Kwaaitaal-, Omnia- of Mantavloeren. Er is gebleken dat in gebieden met een hoge vochtigheidsgraad betonschade kan ontstaan door in de vloer aanwezige chloriden, die de sterkte van het beton en eventuele bewapening kan aantasten.

---

# Extra informatie

---

Indien de woning gebouwd is in de periode tussen 1963–1983 zijn er mogelijkwerijs asbesthoudende materialen verwerkt. Bij de eventuele verwijdering van deze materialen dienen op grond van de geldende milieuregelingen speciale maatregelen genomen te worden, die extra verwijderingskosten met zich mee kunnen brengen. Na 1983 is vrijwel geen losgebonden asbest meer toegepast. De toepassing en verkoop van asbest zijn sinds 1 juli 1993 nagenoeg verboden.

## Bouwkundige risico's

Deze brochure is door ons kantoor met de meeste zorg samengesteld aan de hand van de door de verkoper aan ons ter hand gestelde gegevens en tekeningen. Derhalve kunnen wij geen garanties verstrekken, noch kunnen wij op enigerlei wijze eventuele aansprakelijkheid voor deze gegevens aanvaarden.

De Meetinstructie is gebaseerd op de NEN2580. De Meetinstructie is bedoeld om een meer eenduidige manier van meten toe te passen voor het geven van een indicatie van de gebruiksoppervlakte. De Meetinstructie sluit verschillen in meetuitkomsten niet volledig uit, door bijvoorbeeld interpretatieverschillen, afrondingen of beperkingen bij het uitvoeren van de meting.

## Notariskeuze koper

Indien u als koper een notaris verkiest buiten een straal van 20km van het pand, zullen eventuele kosten ten behoeve van een volmacht voor verkopers voor rekening van kopers komen.

## Koop onroerende zaken en aanneming van werk

Op grond van deze wet kan de koopovereenkomst van een woonhuis nog slechts schriftelijk worden aangegaan. Een door beide partijen getekend exemplaar of afschrift hiervan moet aan de koper ter hand worden gesteld. De koper heeft dan (vanaf de dag erop volgend, 0.00 uur) gedurende drie werkdagen het recht de koop te ontbinden.

Daarnaast heeft de koper het recht de koopovereenkomst in te schrijven in de openbare registers. Gedurende de bedenktijd kan dit slechts wanneer de akte is opgesteld en mede ondertekend door een notaris. Deze inschrijving / registratie biedt de koper bescherming tegen rechtshandeling en rechtsfeiten, die zich na de dag van inschrijving hebben voorgedaan zoals vervreemding, bezwaring, verhuur, faillissement of onder bewindstelling. Deze inschrijving heeft slechts effect indien de juridische levering (eigendomsoverdracht) binnen 6 maanden na de inschrijving zal plaatsvinden. De kosten welke hieraan zijn verbonden komen voor rekening van koper.

Deze wet is op 1 september 2003 in werking getreden en geldt alleen voor koopovereenkomsten die op of na 1 september 2003 worden gesloten.

## De wet identificatieplicht bij dienstverlening

Deze wet brengt mee, dat wij onze opdrachtgevers dienen te identificeren aan de hand van een geldig paspoort, een Nederlands rijbewijs of een geldig verblijfsdocument. Kopieën van deze documenten dienen tevens bij de koopakte te worden gevoegd.



# Maakt u zich vooral géén zorgen over uw hypotheek

Bij het kopen van een woning komt er veel op u af. Eén van de zaken die waarschijnlijk geregeld moet worden, is de financiering.

Wat kunt u maximaal lenen? Welke hypotheekvorm en rentevariant passen het beste bij uw situatie? Is het verstandig om eigen geld in het huis te steken? Er is vaak meer mogelijk dan u denkt!

Voor het antwoord op dit soort vragen bevelen wij u van harte aan:

- ✓ Onafhankelijk financieel dienstverlener
- ✓ Keuze uit alle hypotheekverstrekkers
- ✓ Altijd uw eigen, vaste adviseur
- ✓ Lokale betrokkenheid

buro **philip van den hurk**



## Nieuwsgierig naar de werkwijze?



Bob Janssen

☎ (026) 3552100

✉ [bob.janssen@burophilipvandenhurk.nl](mailto:bob.janssen@burophilipvandenhurk.nl)

# Onze dienstverlening



## Ik wil mijn huis verkopen

Wij kennen uw wijk, uw straat en uw potentiële kopers. Hierdoor bepalen onze ervaren makelaars samen met u de optimale vraagprijs en realiseren wij aantoonbaar het beste verkoopresultaat.

- ✓ Sneller verkocht dan de gemiddelde verkoop
- ✓ Kleinere verschil tussen koopsom en vraagprijs dan de gemiddelde verkoop
- ✓ Lokale en landelijke dekking en marketing



## Ik wil een huis kopen

U staat op het punt een huis te kopen. Eén van de grootste aankopen in uw leven. Het kopen van een huis vereist deskundigheid, ervaring, een realistische blik en onafhankelijk advies. Daarom neemt u een aankoopmakelaar mee.

- ✓ Het in kaart brengen van uw woonwensen en het geven van een realistisch woonadvies
- ✓ Uw ideale huis eerder vinden, nog voordat deze op Funda staat
- ✓ Tijdig advies en raad op de juiste momenten



## Ik wil mijn huis laten taxeren

Bij de koop van een huis, een verbouwing of bij het oversluiten van uw hypotheek heeft u een taxatierapport nodig. Onze taxateurs kennen de regio en leveren een leesbaar, betrouwbaar en door alle partijen geaccepteerd taxatierapport.

- ✓ Objectief en betrouwbaar
- ✓ Taxatierapport binnen 5 werkdagen na opname van de woning
- ✓ Tegen een aantrekkelijk tarief!



**Erwin Broersma**  
Makelaar/Taxateur RMT

☎ 06 51 83 37 51  
✉ [broersma@bmvmakelaars.nl](mailto:broersma@bmvmakelaars.nl)



**Marc Bakker**  
NVM Makelaar

☎ 06 10 20 84 56  
✉ [bakker@bmvmakelaars.nl](mailto:bakker@bmvmakelaars.nl)



**Paul Holterman**  
Makelaar/Taxateur RMT

☎ 06 46 71 02 41  
✉ [holterman@bmvmakelaars.nl](mailto:holterman@bmvmakelaars.nl)



**Wouter Verhoeven**  
NVM Makelaar

☎ 06 39 32 15 02  
✉ [verhoeven@bmvmakelaars.nl](mailto:verhoeven@bmvmakelaars.nl)



# Klanttevredenheid

Alles naar wens geweest?  
Laat een beoordeling achter op [www.funda.nl](https://www.funda.nl)



"Wat een top bedrijf! Veel dank voor de deskundige hulp tijdens het gehele traject. 10+ geven wij als cijfer voor het hele team van BMV makelaars."

**10** Een funda gebruiker  
Geschreven op 8 mei 2026

"Deskundig, vriendelijk en adequaat. Lokale marktkennis is goed en een fijne communicatie gedurende het gehele traject."

**9,8** De heer Pijl  
Geschreven op 29 april 2026

## Verkoop gemiddelde

**9,3**

Op basis van 681 reviews



## Aankoop gemiddelde

**9,3**

Op basis van 182 reviews



# Ons team



**Erwin Broerma**

Makelaar/Taxateur RMT

☎ 06 51 83 37 51

✉ broersma@bvmakelaars.nl



**Bas Bosman**

Vastgoedadviseur

☎ 06 83 16 34 20

✉ bosman@bvmakelaars.nl



**Marc Bakker**

NVM Makelaar RM

☎ 06 10 20 84 56

✉ bakker@bvmakelaars.nl



**Joy Oude Bekke**

Commercieel medewerker woningmakelaardij

☎ 026-355 21 00

✉ oudebekke@bvmakelaars.nl



**Paul Holterman**

Makelaar/Taxateur RMT

☎ 06 46 71 02 41

✉ holterman@bvmakelaars.nl



**Emma van Peer**

Commercieel medewerker woningmakelaardij

☎ 026 - 355 21 00

✉ vanpeer@bvmakelaars.nl



**Wouter Verhoeven**

NVM Makelaar

☎ 06 39 32 15 02

✉ verhoeven@bvmakelaars.nl



11/11/2016

# Wordt Westervoort uw nieuwe thuis?

Neem contact met ons op!

## **BMV Makelaars Arnhem-Noord**

Sweerts de Landasstraat 27  
6814 DA Arnhem

## **BMV Makelaars Arnhem-Zuid**

Fortunastraat 37  
6846 XZ Arnhem

☎ (026) 355 21 00

✉ [wonen@bmvmakelaars.nl](mailto:wonen@bmvmakelaars.nl)

## **BMV Makelaars Ede**

Stationsweg 103  
6711 PM Ede

☎ 0318 270 000

✉ [ede@bmvmakelaars.nl](mailto:ede@bmvmakelaars.nl)

[www.bvmakelaars.nl](http://www.bvmakelaars.nl)

