



VAN ZEEBURG LUIMES & LEBBINK

MAKELAARS



DE MAKELAARS VAN BRONCKHORST

WOONT U
BINNENKORT
OP NUMMER



VAN LEEUWENHOEKLAAN

DOETINCHEM

TYPE WONING	TUSSENWONING
BOUWJAAR	1973
INHOUD	447 M ³
WOONOPPERVLAKTE	129 M ²
PERCEELOPPERVLAKTE	180 M ²
AANTAL KAMERS	5
AANTAL SLAAPKAMERS	4
LIGGING	AAN RUSTIGE WEG, IN WOONWIJK
TUINLIGGING	WESTEN
ISOLATIE	MUURISOLATIE EN HR++ GLAS
ENERGIELABEL	C
SCHUUR	VRIJSTAAND STEEN
PARKEREN	OP EIGEN TERREIN

OMSCHRIJVING

Leeuwenhoeklaan 27 Doetinchem: Een huis met veel woonoppervlakte!

Bent u op zoek naar een verrassend ruime gezinswoning met vier slaapkamers, een zonnige tuin en een rustige ligging? Dan is deze middenwoning met carport en stenen berging aan de Van Leeuwenhoeklaan 27 zeker een bezichtiging waard!

De woning is gelegen in een rustige en kindvriendelijke woonwijk, direct grenzend aan een groot grasveld. Op loopafstand bevinden zich natuurpark en winkelcentrum Overstegen, waardoor dagelijkse voorzieningen binnen handbereik zijn.

De woning is gebouwd in 1973 en is in 2024 nagenoeg volledig voorzien van onderhoudsarme kunststof kozijnen en deuren met HR++ beglazing.

Indeling

Begane grond

Via de entree bereikt u de hal met toiletruimte, trapkast en trapopgang. De halfopen keuken (2015) is uitgerust met diverse inbouwapparatuur, waaronder een gasfornuis met grote oven, vaatwasser, koelkast en magnetron. De ruime L-vormige woonkamer biedt volop mogelijkheden voor een gezellige zit- en eethoek en beschikt over een tuindeur naar de zonnige achtertuin op het zuiden.

Eerste verdieping

De overloop beschikt over een praktische diepe inbouwkast. Op deze verdieping bevinden zich drie goed bemeten slaapkamers, waarvan twee zijn voorzien van inbouwkasten en één beschikt over een wastafel. De badkamer is ingericht met een douchecabine, toilet en wastafel.

Tweede verdieping

Via een vaste trap bereikt u de ruime tweede verdieping. Hier bevinden zich de cv-opstelling en de aansluitingen voor de wasmachine en droger. Daarnaast is er een royale vierde slaapkamer met een groot dakraam, ideaal als slaapkamer, werk- of hobbyruimte.

Bijzonderheden

- Perceeloppervlakte: 180 m²
- Woonoppervlakte: 129 m²
- Energielabel C
























LOCATIE OP DE KAART

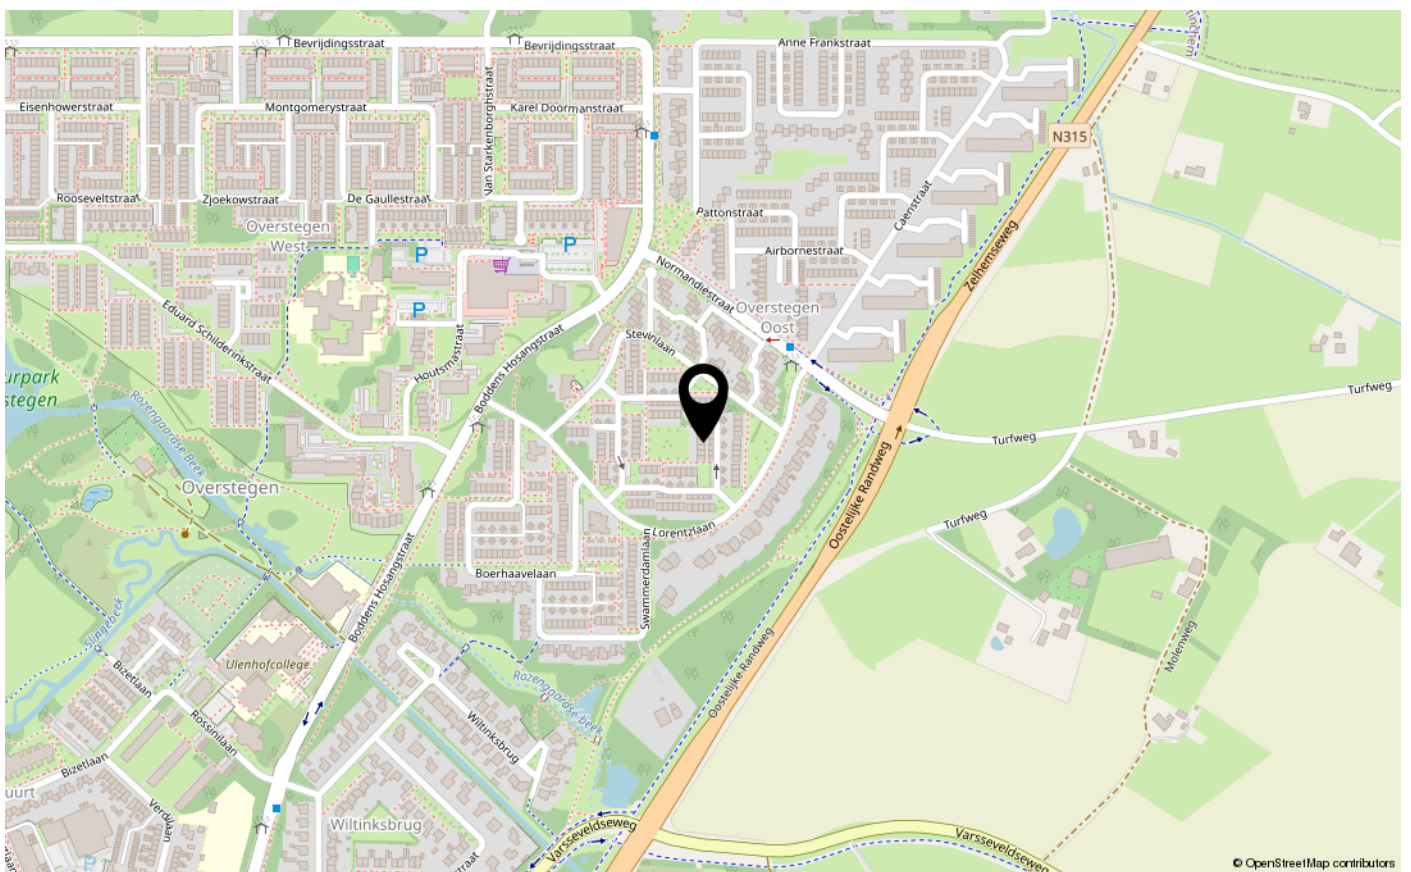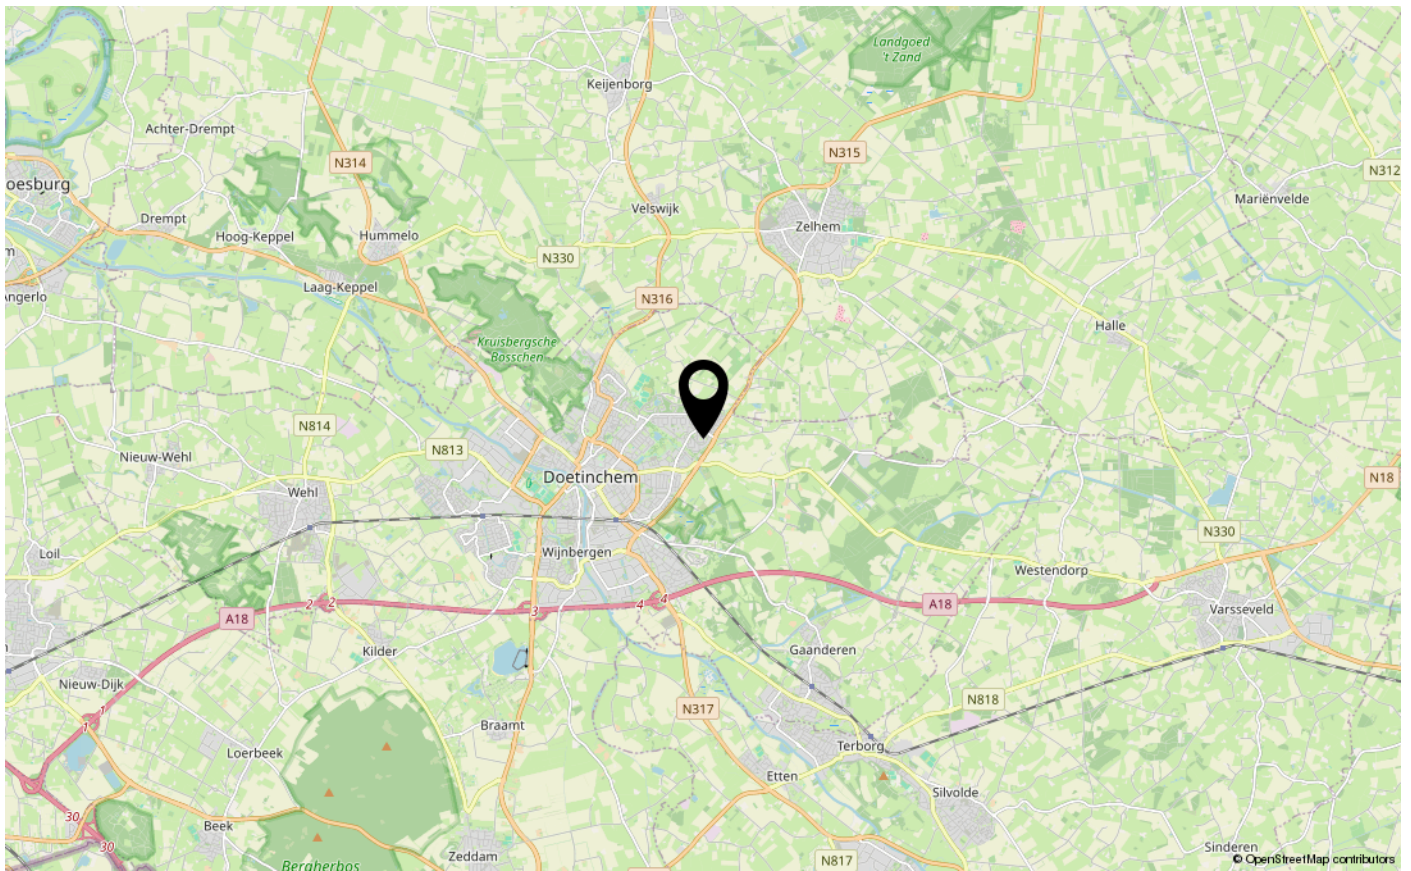

KADASTRALE KAART

Kadastrale kaart

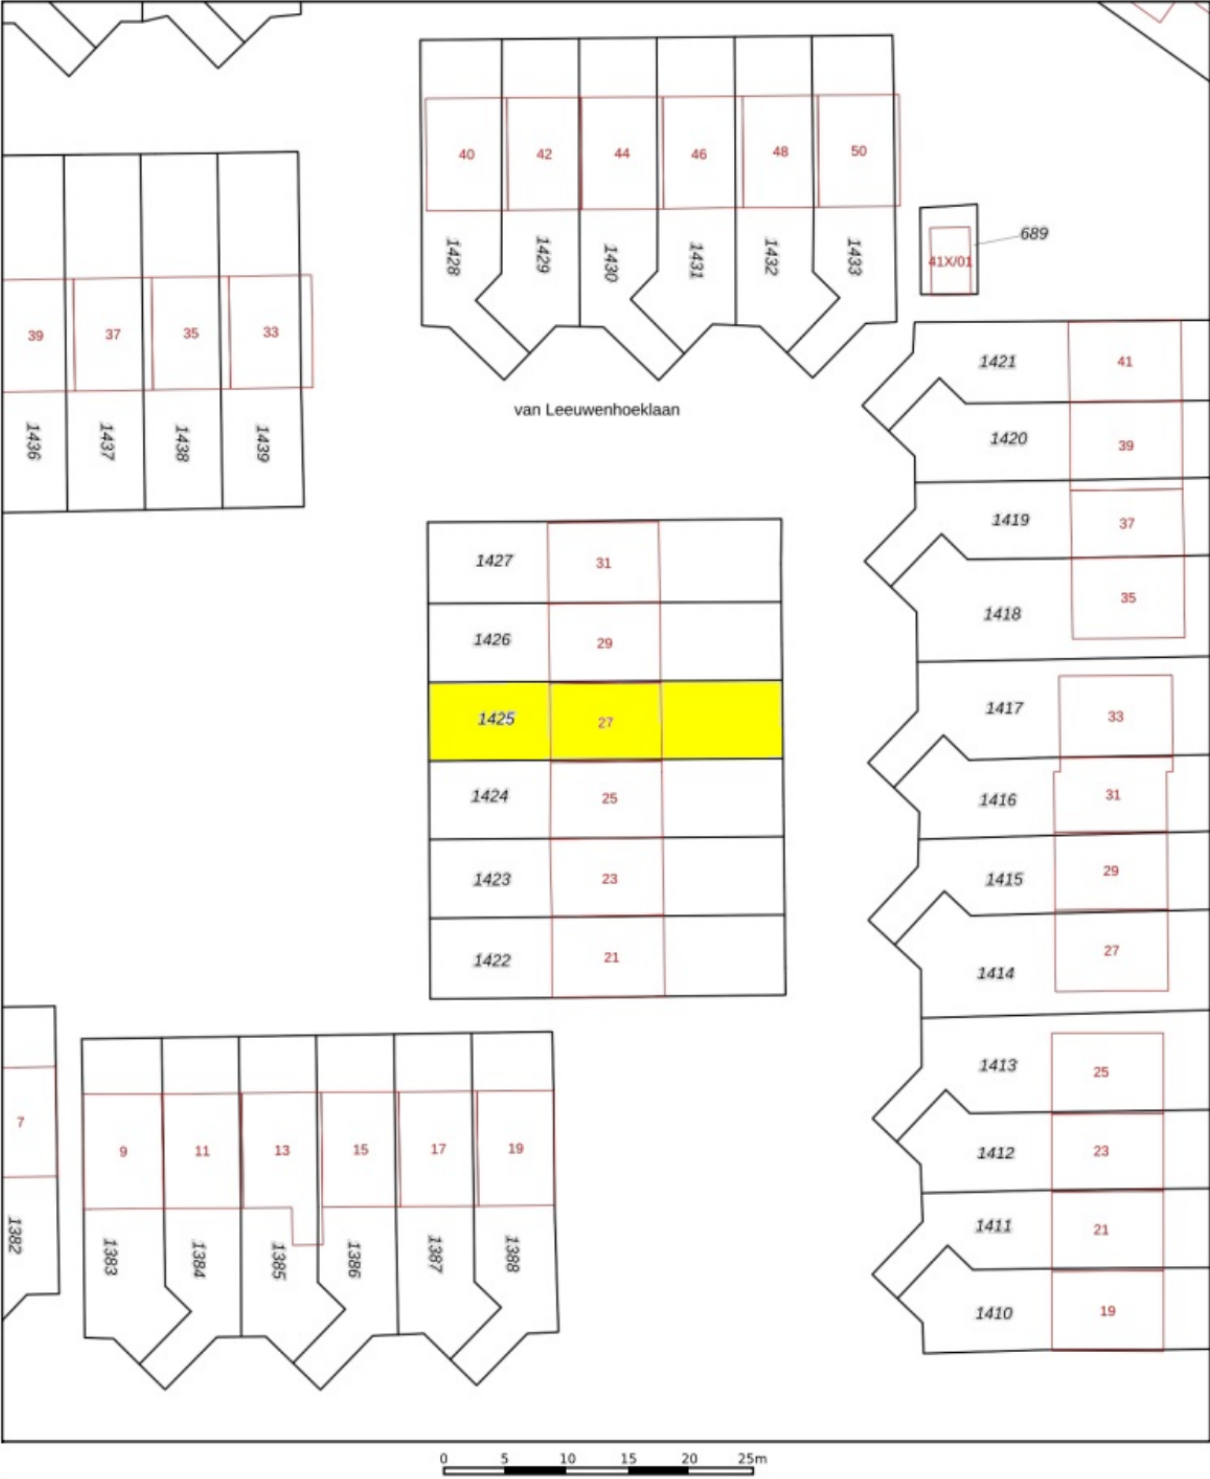

12345
25

— Vastgestelde kadastrale grens
— Voorlopige kadastrale grens
— Administratieve kadastrale grens
— Bebouwing

Voor een eensluidend uittreksel, gelieven
De bewaarder van het kadaster en de openbare registers


Schaal 1: 500

Kadastrale gemeente Ambt-Doetinchem
Sectie N
Perceel 1425

Aan dit uittreksel kunnen geen betrouwbare maten worden ontleend.
De Dienst voor het kadaster en de openbare registers behoudt zich de intellectuele
eigendomsrechten voor, waaronder het auteursrecht en het databankenrecht.

kadaster


PLATTEGROND BEGANE GROND

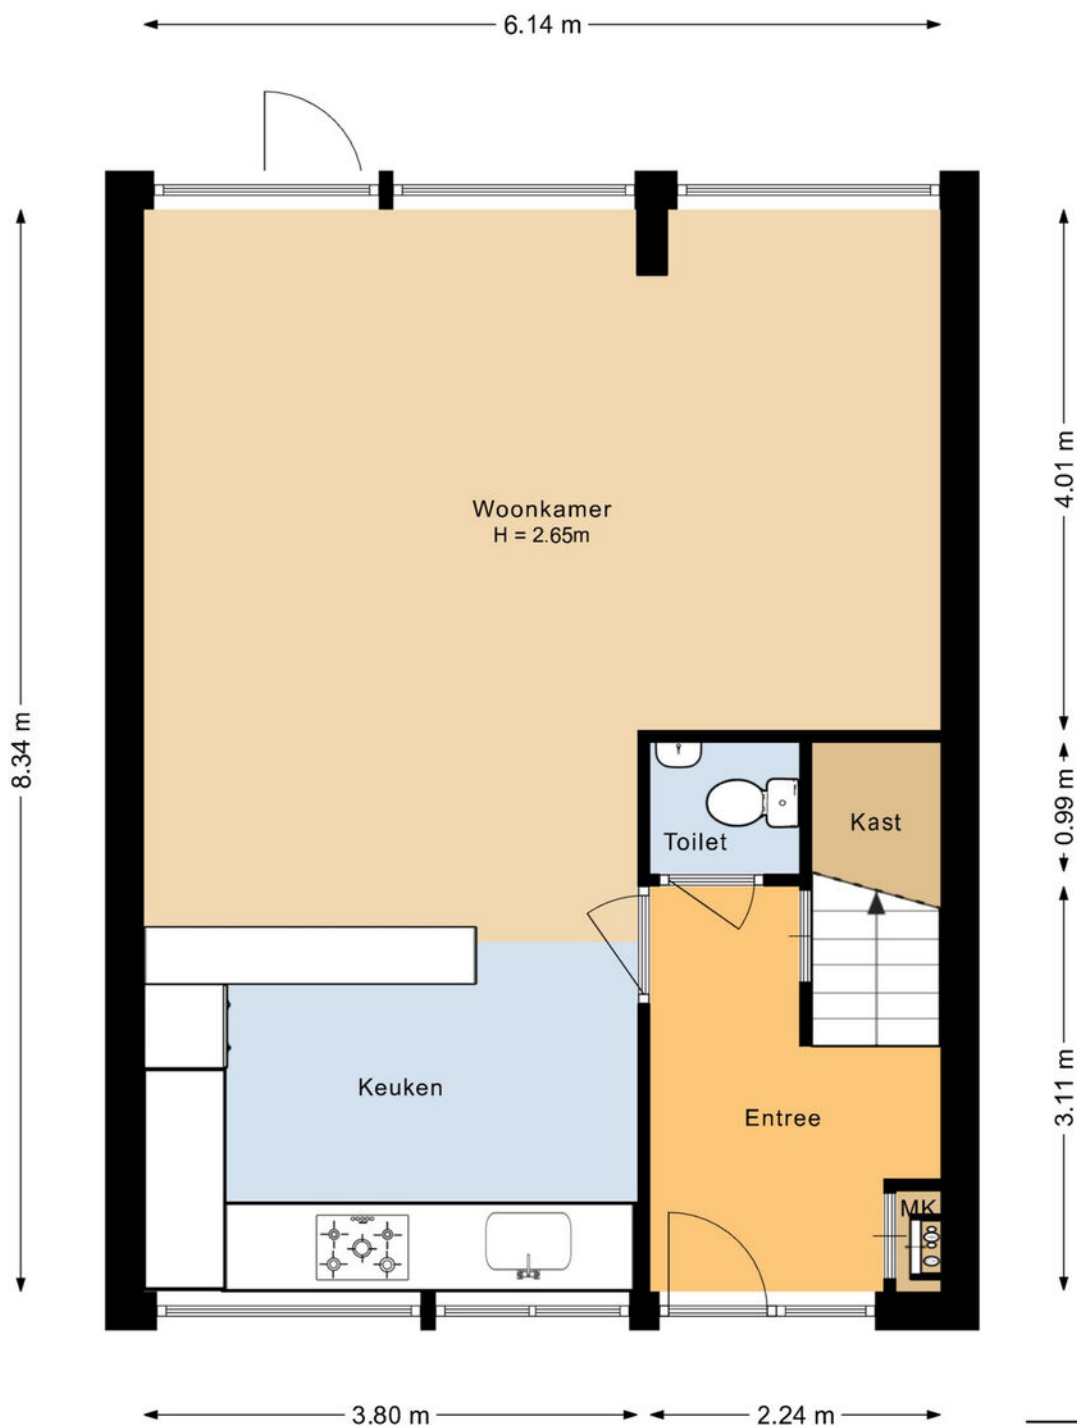


PLATTEGROND 1E VERDIEPING



PLATTEGROND 2E VERDIEPING

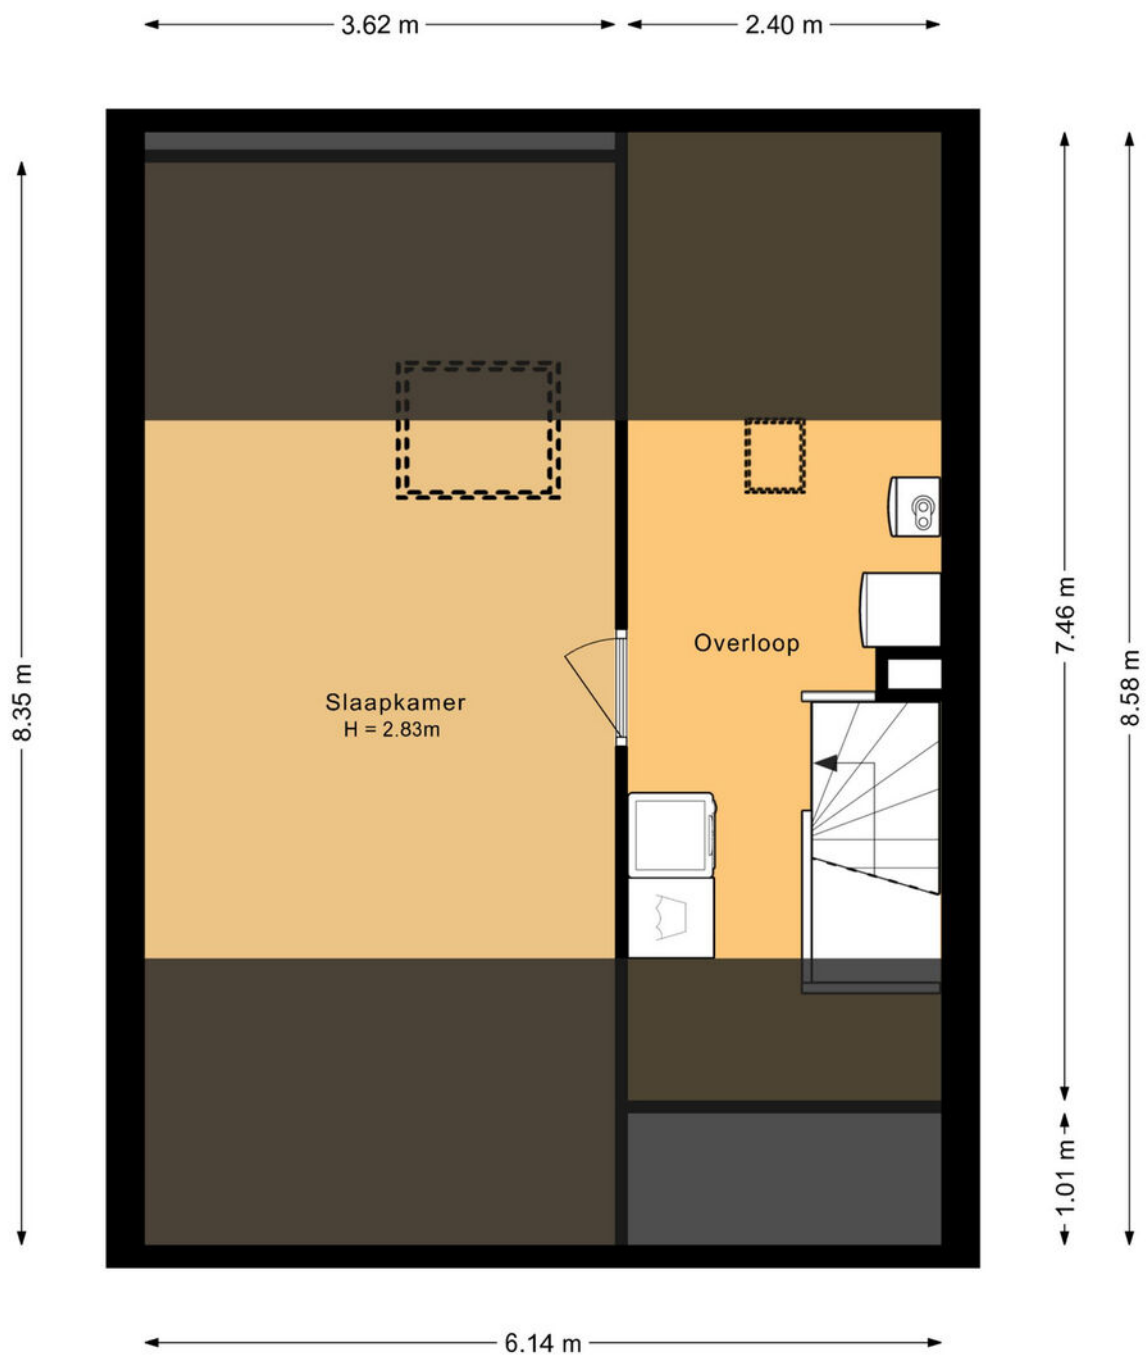

PLATTEGROND SCHUUR

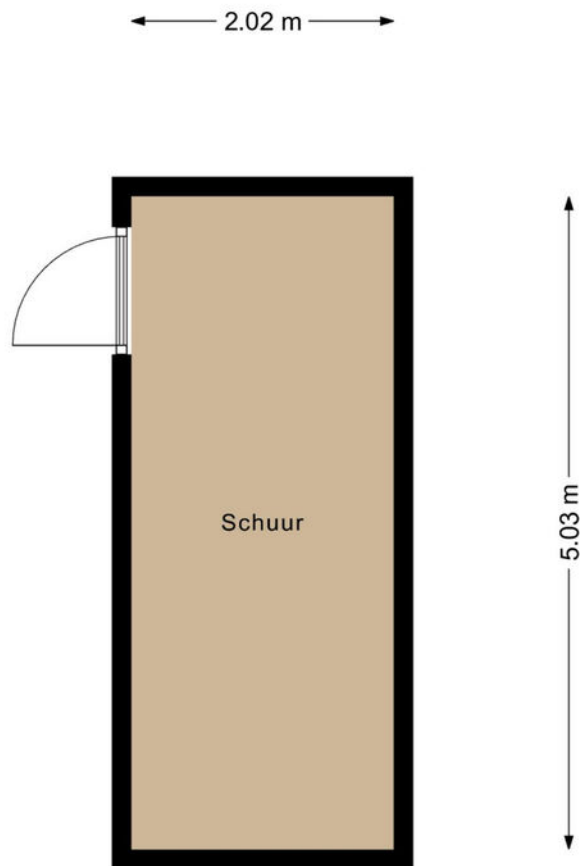

LIJST VAN ZAKEN

Lijst van zaken



Persoonlijke gegevens

Adres te verkopen woning:

van Leeuwenhoeklaan 27, 7002 HL Doetinchem

Voor de onderstaande zaken -ongeacht of ze roerend dan wel onroerend zijn- geldt dat ze soms wel en soms niet in de woning achterblijven. De lijst is bedoeld om duidelijkheid te scheppen om discussies achteraf te voorkomen.

	Blijft achter	Gaat mee	Kan worden overgenomen	N.v.t.
Woning				
<i>Interieur</i>				
Verlichting, te weten:				
- Inbouwspots/dimmers	☐	☐	☐	☒
- Opbouwspots/armaturen/lampen/dimmers	☐	☐	☐	☒
- Losse (hang)lampen	☐	☒	☐	☐
Raamdecoratie/zonwering binnen, te weten:				
- Gordijnrails	☒	☐	☐	☐
- Gordijnen	☐	☐	☒	☐
- Overgordijnen	☐	☐	☒	☐
- Vitrages	☐	☐	☐	☒
- Rolgordijnen	☐	☐	☒	☐
- Lamellen	☐	☐	☐	☒
- Jaloezieën	☐	☐	☒	☐
- (Losse) horren/rolhorren	☒	☐	☐	☐
Vloerdecoratie, te weten:				
- Vloerbedekking	☒	☐	☐	☐
- Parketvloer	☒	☐	☐	☐
- Houten vloer(delen)	☒	☐	☐	☐
- Laminaat	☐	☐	☐	☒
- Plavuizen	☒	☐	☐	☐
(Voorzet) openhaard met toebehoren	☐	☐	☐	☒
Allesbrander	☐	☐	☐	☒
Houtkachel	☐	☐	☐	☒
(Gas)kachels	☐	☐	☐	☒
Designradiator(en)	☒	☐	☐	☐
Radiatorafwerking	☐	☐	☐	☒
Overige, te weten:				
- Spiegelwanden	☐	☐	☐	☒
- Schilderij ophangstelsysteem	☐	☐	☒	☐

LIJST VAN ZAKEN

Lijst van zaken



	Blijft achter	Gaat mee	Kan worden overgenomen	N.v.t.
Keuken				
Keukenblok (met bovenkasten)	☒	☐	☐	☐
Keuken (inbouw)apparatuur, te weten:				
– Kookplaat	☐	☐	☐	☒
– (Gas) fornuis	☒	☐	☐	☐
– Afzuigkap	☒	☐	☐	☐
– Magnetron	☒	☐	☐	☐
– Oven	☐	☐	☐	☒
– Combi-oven/combimagnetron	☒	☐	☐	☐
– Koelkast	☒	☐	☐	☐
– Vriezer	☐	☐	☐	☒
– Koel-vriescombinatie	☐	☐	☐	☒
– Vaatwasser	☒	☐	☐	☐
– Quooker	☐	☐	☐	☒
– Koffiezetapparaat	☐	☒	☐	☐
Sanitair/sauna				
Toilet met de volgende toebehoren:				
– Toilet	☒	☐	☐	☐
– Toilethouder	☒	☐	☐	☐
– Toiletborstel(houder)	☐	☒	☐	☐
– Fontein	☒	☐	☐	☐
Badkamer met de volgende toebehoren:				
– Ligbad	☐	☐	☐	☒
– Jacuzzi/whirlpool	☐	☐	☐	☒
– Douche (cabine/scherm)	☒	☐	☐	☐
– Stoomdouche (cabine)	☐	☐	☐	☒
– Wastafel	☒	☐	☐	☐
– Wastafelmeubel	☐	☒	☐	☐
– Planchet	☒	☐	☐	☐
– Toiletkast	☐	☐	☐	☒
– Toilet	☐	☒	☐	☐
– Toilethouder	☒	☐	☐	☐
– Toiletborstel(houder)	☐	☒	☐	☐
Sauna met toebehoren	☐	☐	☐	☒
Exterieur/Installaties/Veiligheid/Energiebesparing				
Schotel/antenne	☐	☐	☐	☒
Brievenbus	☐	☐	☐	☒
Kluis	☐	☐	☐	☒
(Voordeur)bel	☐	☒	☐	☐
Alarminstallatie	☐	☐	☐	☒
(Veiligheids)sloten en overige inbraakpreventie	☒	☐	☐	☐

LIJST VAN ZAKEN

Lijst van zaken



	Blijft achter	Gaat mee	Kan worden overgenomen	N.v.t.
Rookmelders	☐	☒	☐	☐
(Klok)thermostaat	☐	☐	☐	☒
Airconditioning	☐	☐	☐	☒
Warmwatervoorziening, te weten:				
– CV-installatie	☒	☐	☐	☐
– Boiler	☐	☐	☐	☒
– Geiser	☐	☐	☐	☒
Screens	☐	☐	☐	☒
Rolluiken	☐	☐	☐	☒
Zonwering buiten	☐	☐	☐	☒
Telefoonaansluiting/internetaansluiting	☐	☒	☐	☐
Veiligheidsschakelaar wasautomaat	☐	☐	☐	☒
Waterslot wasautomaat	☐	☒	☐	☐
Zonnepanelen	☐	☐	☐	☒
Oplaadpunt elektrische auto	☐	☐	☐	☒
Tuin				
<i>Inrichting</i>				
Tuinaanleg/bestrating	☒	☐	☐	☐
Beplanting	☒	☐	☐	☐
<i>Verlichting/installaties</i>				
Buitenverlichting	☒	☐	☐	☐
Tijd- of schemerschakelaar/bewegingsmelder	☒	☐	☐	☐
<i>Bebouwing</i>				
Tuinhuis/buitenberging	☐	☐	☐	☒
Kasten/werkbank in tuinhuis/berging	☒	☐	☐	☐
(Broei)kas	☐	☐	☐	☒
Kattenren	☐	☐	☒	☐
<i>Overig</i>				
Overige tuin, te weten:				
– (Sier)hek	☐	☐	☐	☒
– Vlaggenmast(houder)	☐	☐	☐	☒

Overig

Zijn er zaken die geen eigendom zijn van verkoper omdat er sprake is van een leasecontract of huurcontract. Zo ja, neemt verkoper de zaak mee of wordt het betreffende contract overgenomen?

	Ja	Nee	Gaat mee	Moet worden overgenomen
CV	☐	☒	☐	☐
Boiler	☐	☒	☐	☐
Zonnepanelen	☐	☒	☐	☐



VAN ZEEBURG LUIMES & LEBBINK

MAKELAARS



DE MAKELAARS VAN BRONCKHORST



HENGELO GLD
KERKSTRAAT 4
7255 CB HENGELO GLD
0575-462359

ZELHEM
HENGELSEWEG 2
7021 ZT ZELHEM
0314-624215

VORDEN
DORPSSTRAAT 19
7251 BA VORDEN
0575-555733