



SCHIERMONNIKOOG
Badweg 53 103

Vraagprijs
€ 205.000,- k.k.



0519-220030 | nvm@roosmakelaars.nl
www.roosmakelaars.nl

Kenmerken & specificaties

Bouwjaar:
1994

Soort:
bovenwoning

kamers:
2

Inhoud:
134 m³

Woonoppervlakte:
48 m²

Gebouwgebonden buitenruimte:
8 m²

Energie label
C



Omschrijving

Geniet van rust, ruimte en comfort op het prachtige Schiermonnikoog. Dit fraaie hoek appartement beschikt over een heerlijk balkon op het zuiden, waar u volop kunt genieten van de zon en het buitenleven.

Dankzij de zijramen, gericht op de Badweg aan de oostzijde, heeft het appartement bovendien een prettige lichtinval en een mooi gevoel van ruimte.

Voor extra ontspanning kunt u gebruikmaken van de uitgebreide wellnessfaciliteiten.

Daarbij profiteer je als eigenaar en gast van de uitgebreide faciliteiten van Vitamaris, waaronder een groot verwarmd binnenzwembad met kinderbad, verschillende sauna's en een comfortabele relaxruimte.

En dat allemaal op loopafstand van het sfeervolle dorp én het uitgestrekte strand van Schiermonnikoog.

Het appartement

Via de entree kom je binnen in de hal met toegang tot het separate toilet en de overige vertrekken.

De woonkamer is licht en gezellig ingericht en biedt voldoende ruimte voor een comfortabele zit- en eethoek. De open keuken sluit hier mooi op aan en is voorzien van diverse inbouwapparatuur. Vanuit de woonkamer stap je zo het zonnige balkon op het zuiden op: een heerlijke plek om in alle rust van de buitenlucht en de zon te genieten.

Het appartement beschikt over één slaapkamer. Vanuit de slaapkamer is de badkamer rechtstreeks bereikbaar. De badkamer is voorzien van een comfortabele inloopdouche. Daarnaast is de badkamer ook praktisch gesitueerd ten opzichte van de overige ruimtes. Dankzij de bedbank in de woonkamer biedt het appartement slaapgelegenheid aan in totaal 2 tot 4 personen.

Vitamaris

Het appartement maakt deel uit van het verzorgde Landal-complex Vitamaris. Hier staat ontspanning centraal. Het complex beschikt over een groot verwarmd binnenzwembad met apart kinderbad, verschillende sauna's en een relaxruimte met zonnebank.

Ook is er een gezellige ontvangst- en zitruimte waar je kunt ontspannen, een spelletje kunt spelen of een potje biljart kunt doen. Hierdoor biedt Vitamaris volop mogelijkheden voor zowel rust als vermaak, ook op dagen dat het weer wat minder uitnodigt om eropuit te gaan.

Schiermonnikoog

De ligging maakt het geheel compleet. Vanuit Vitamaris wandel je eenvoudig naar het karakteristiek een sfeervolle dorp van Schiermonnikoog, met zijn gezellige terrassen, winkels en restaurants.

Ook het strand ligt op loopafstand. Schiermonnikoog staat bekend om zijn uitzonderlijk brede strand, dat tot de breedste stranden van Europa behoort. Daarnaast nodigen de duinen, kwelders, bossen en uitgestrekte fietspaden uit om het eiland telkens opnieuw te ontdekken.

Of je nu komt voor lange strandwandelingen, fietstochten door de natuur, een middag wellness of gewoon heerlijk niets doen op het balkon: hier ervaar je het echte eilandgevoel.

Indeling

Entree/hal, separaat toilet, lichte woonkamer met open keuken voorzien van diverse inbouw apparatuur toegang tot het balkon op het zuiden. Slaapkamer met directe toegang tot de badkamer met inloopdouche.

Bijzonderheden

- *comfortabel recreatie appartement op Schiermonnikoog;
- *geschikt voor 2 tot 4 personen;
- *één slaapkamer;
- *bedbank in de woonkamer;
- *slaapkamer met directe toegang tot de badkamer;
- *badkamer met inloopdouche;
- *separaat toilet;
- *open keuken met diverse inbouwapparatuur;
- *zonnig balkon op het zuiden;
- *gelegen in Landal-complex Vitamaris;
- *groot verwarmd binnenzwembad met kinderbad;
- *verschillende sauna's en relaxruimte;
- *gezellige ontvangst- en zitruimte met spelletjes en biljart;
- *op loopafstand van het sfeervolle dorp;
- *strand en prachtige natuur binnen handbereik.

Een fijne uitvalsbasis voor wie optimaal wil genieten van alles wat Schiermonnikoog te bieden heeft!


























Plattegrond

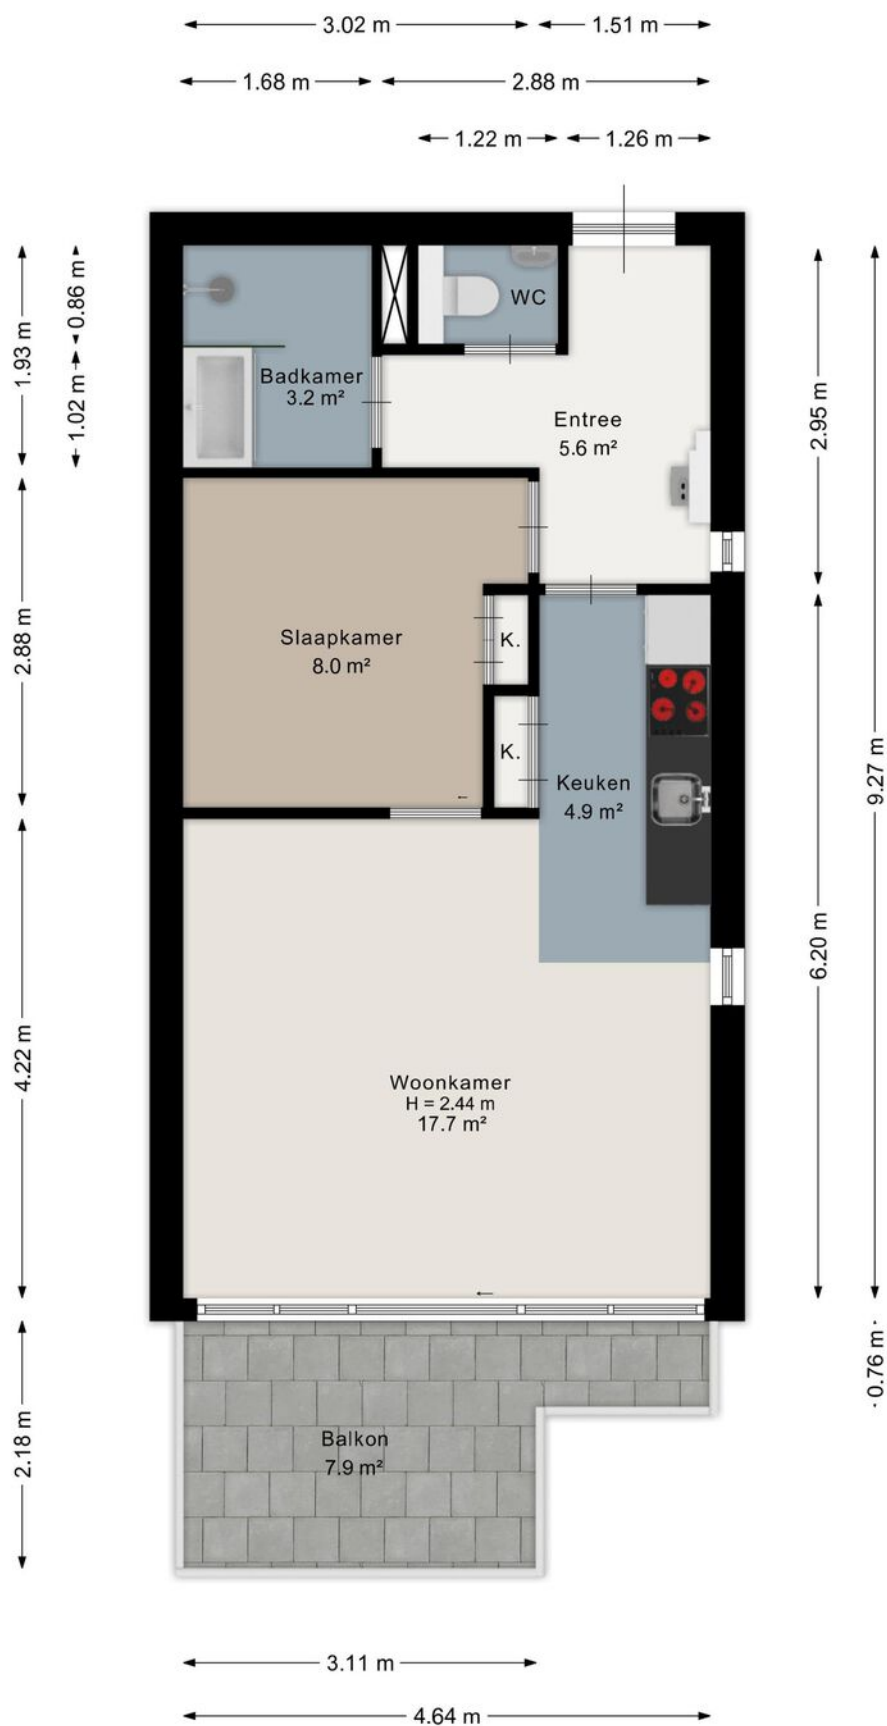

Kadastrale kaart

Kadastrale kaart Uw referentie: 9166NE



12345

25

Deze kaart is noordgericht

Perceelnummer

Huisnummer

Vastgestelde kadastrale grens

Voorlopige kadastrale grens

Administratieve kadastrale grens

Bebouwing

Voor een eensluitend uittreksel, geleverd op 14 augustus 2026

De bewaarder van het kadaster en de openbare registers

Schaal 1: 2000

Kadastrale gemeente

Sectie

Perceel

Schiermonnikoog

A



768

Aan dit uittreksel kunnen geen betrouwbare maten worden ontleend.

De Dienst voor het kadaster en de openbare registers behoudt zich de intellectuele eigendomsrechten voor, waaronder het auteursrecht en het databankenrecht.

kadaster

Locatie op de kaart

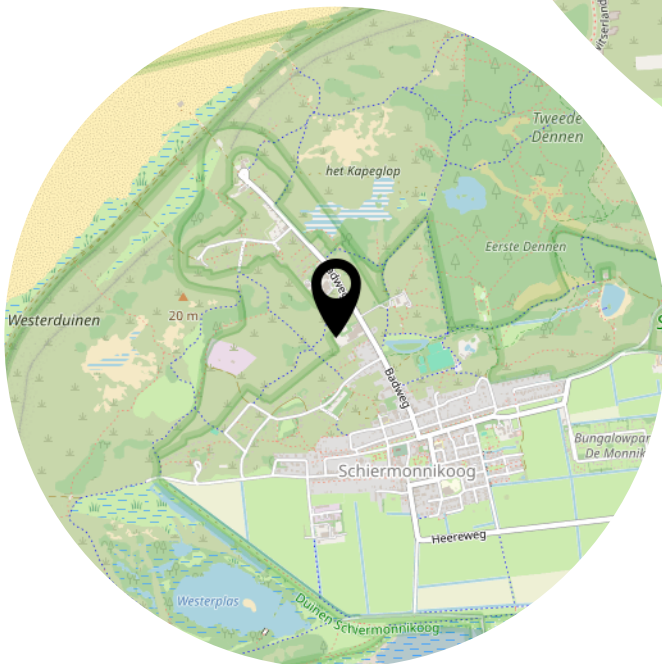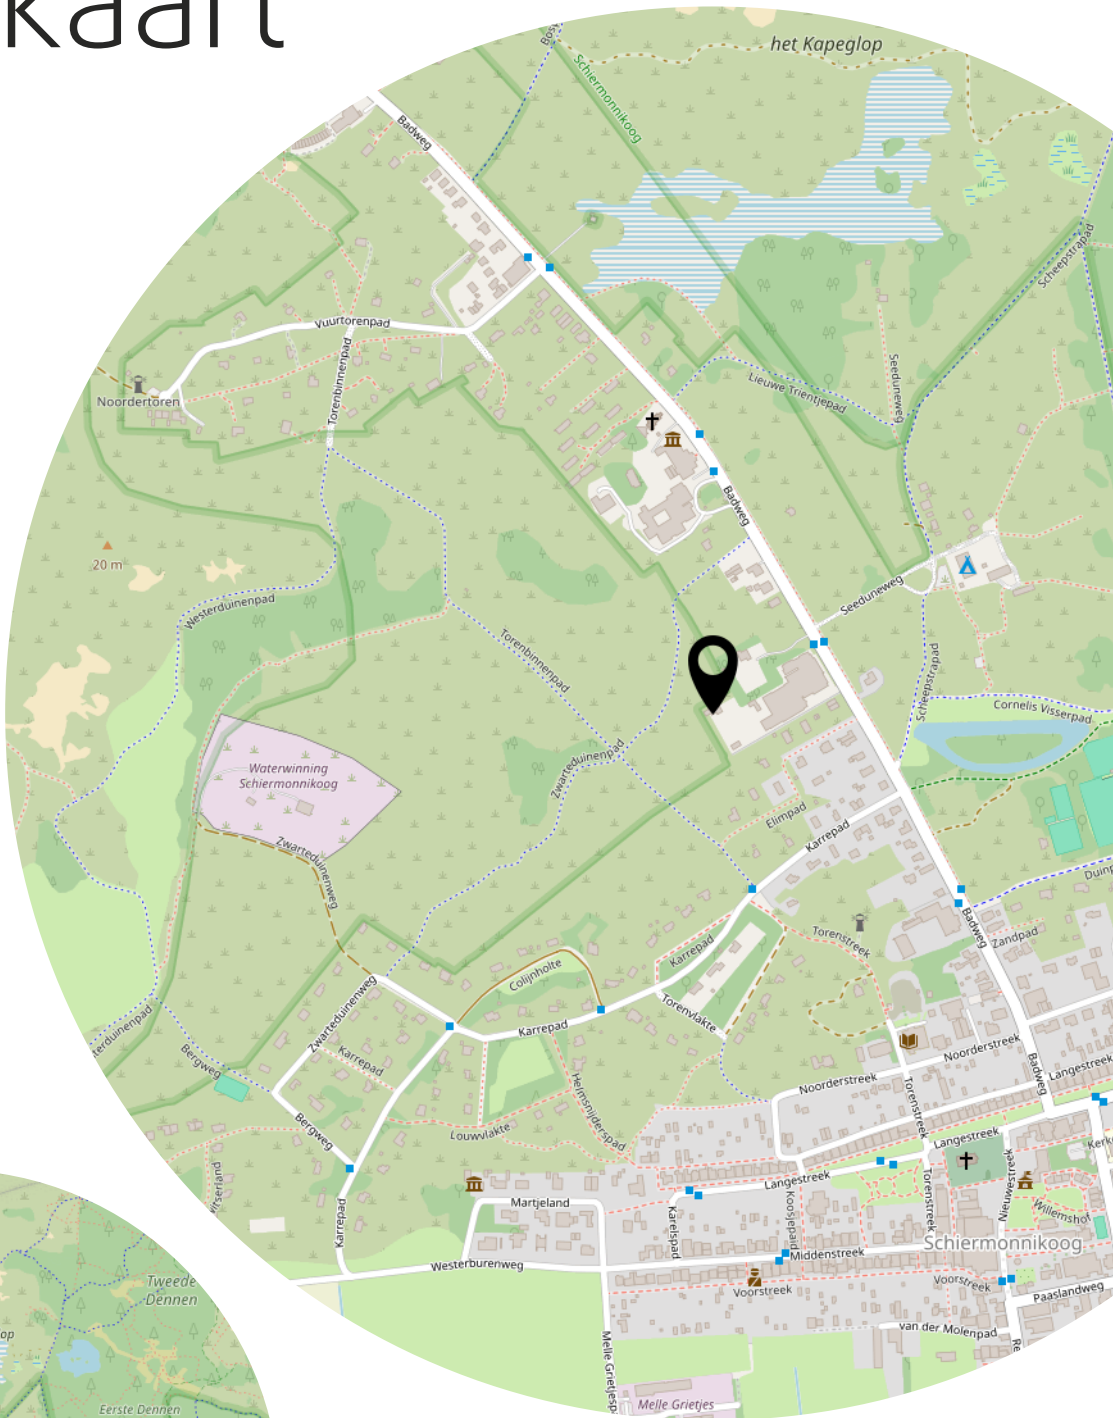

Lijst van zaken



Persoonlijke gegevens

Adres te verkopen woning:

Badweg 53 103, 9166 NE Schiermonnikoog

Datum:

02-09-2026

Voor de onderstaande zaken -ongeacht of ze roerend dan wel onroerend zijn- geldt dat ze soms wel en soms niet in de woning achterblijven. De lijst is bedoeld om duidelijkheid te scheppen om discussies achteraf te voorkomen.

	Blijft achter	Gaat mee	Kan worden overgenomen	N.v.t.
Woning				
Interieur				
Verlichting, te weten:				
- Inbouwspots/dimmers	☒	☐	☐	☐
- Opbouwspots/armaturen/lampen/dimmers	☒	☐	☐	☐
- Losse (hang)lampen	☒	☐	☐	☐
-	☐	☐	☐	☒
-	☐	☐	☐	☒
(Losse) kasten, legplanken, te weten:				
-	☐	☐	☐	☒
-	☐	☐	☐	☒
Raamdecoratie/zonwering binnen, te weten:				
- Gordijnrails	☒	☐	☐	☐
- Gordijnen	☒	☐	☐	☐
- Overgordijnen	☒	☐	☐	☐
- Vitrages	☒	☐	☐	☐
- Rolgordijnen	☒	☐	☐	☐
- Lamellen	☒	☐	☐	☐
- Jaloezieën	☒	☐	☐	☐
- (Losse) horren/rolhorren	☒	☐	☐	☐
-	☐	☐	☐	☒
-	☐	☐	☐	☒
Vloerdecoratie, te weten:				
- Vloerbedekking	☒	☐	☐	☐
- Parketvloer	☒	☐	☐	☐
- Houten vloer(delen)	☐	☐	☐	☒
- Laminaat	☒	☐	☐	☐
- Plavuizen	☐	☐	☐	☒
-	☐	☐	☐	☒
-	☐	☐	☐	☒
(Voorzet) openhaard met toebehoren	☐	☐	☐	☒
Allesbrander	☐	☐	☐	☒
Houtkachel	☐	☐	☐	☒
(Gas)kachels	☐	☐	☐	☒

Lijst van zaken



	Blijft achter	Gaat mee	Kan worden overgenomen	N.v.t.
Designradiator(en)	☐	☐	☐	☒
Radiatorafwerking	☐	☐	☐	☒
Overige, te weten:				
– Spiegelwanden	☐	☐	☐	☒
– Schilderij ophangstelsysteem	☐	☐	☐	☒
–	☐	☐	☐	☒
–	☐	☐	☐	☒
–	☐	☐	☐	☒
–	☐	☐	☐	☒
Keuken				
Keukenblok (met bovenkasten)	☒	☐	☐	☐
Keuken (inbouw)apparatuur, te weten:				
– Kookplaat	☒	☐	☐	☐
– (Gas) fornuis	☐	☐	☐	☒
– Afzuigkap	☒	☐	☐	☐
– Magnetron	☐	☐	☐	☒
– Oven	☐	☐	☐	☒
– Combi-oven/combimagnetron	☒	☐	☐	☐
– Koelkast	☒	☐	☐	☐
– Vriezer	☐	☐	☐	☒
– Koel-vriescombinatie	☐	☐	☐	☒
– Vaatwasser	☒	☐	☐	☐
– Quooker	☐	☐	☐	☒
– Koffiezetapparaat	☒	☐	☐	☐
–	☐	☐	☐	☒
–	☐	☐	☐	☒
Keukenaccessoires, te weten:				
–	☐	☐	☐	☒
–	☐	☐	☐	☒
–	☐	☐	☐	☒
–	☐	☐	☐	☒
–	☐	☐	☐	☒
–	☐	☐	☐	☒
–	☐	☐	☐	☒
–	☐	☐	☐	☒
Sanitair/sauna				
Toilet met de volgende toebehoren:				
– Toilet	☒	☐	☐	☐
– Toilethouder	☒	☐	☐	☐
– Toiletborstel(houder)	☒	☐	☐	☐
– Fontein	☒	☐	☐	☐

Lijst van zaken



	Blijft achter	Gaat mee	Kan worden overgenomen	N.v.t.
–	☐	☐	☐	☒
–	☐	☐	☐	☒
Badkamer met de volgende toebehoren:				
– Ligbad	☐	☐	☐	☒
– Jacuzzi/whirlpool	☐	☐	☐	☒
– Douche (cabine/schermb)	☒	☐	☐	☐
– Stoomdouche (cabine)	☐	☐	☐	☒
– Wastafel	☒	☐	☐	☐
– Wastafelmeubel	☐	☐	☐	☒
– Planchet	☒	☐	☐	☐
– Toiletkast	☐	☐	☐	☒
– Toilet	☒	☐	☐	☐
– Toilethouder	☐	☐	☐	☒
– Toiletborstel(houder)	☐	☐	☐	☒
–	☐	☐	☐	☒
–	☐	☐	☐	☒
Sauna met toebehoren	☐	☐	☐	☒
	☐	☐	☐	☒
<i>Exterieur/Installaties/Veiligheid/Energiebesparing</i>				
Schotel/antenne	☐	☐	☐	☒
Brievenbus	☐	☐	☐	☒
Kluis	☐	☐	☐	☒
(Voordeur)bel	☐	☐	☐	☒
Alarminstallatie	☐	☐	☐	☒
(Veiligheids)sloten en overige inbraakpreventie	☐	☐	☐	☒
Rookmelders	☒	☐	☐	☐
(Klok)thermostaat	☒	☐	☐	☐
Airconditioning	☐	☐	☐	☒
Warmwatervoorziening, te weten:				
– CV-installatie	☐	☐	☐	☒
– Boiler	☐	☐	☐	☒
– Geiser	☒	☐	☐	☐
–	☐	☐	☐	☒
–	☐	☐	☐	☒
–	☐	☐	☐	☒
Screens	☐	☐	☐	☒
Rolluiken	☐	☐	☐	☒
Zonwering buiten	☐	☐	☐	☒
–	☐	☐	☐	☒
–	☐	☐	☐	☒
–	☐	☐	☐	☒
Isolatievoorzieningen (voorzetramen/radiatorfolie etc.), te weten:				

Lijst van zaken



	Blijft achter	Gaat mee	Kan worden overgenomen	N.v.t.
–	☐	☐	☐	☒
–	☐	☐	☐	☒
Telefoonaansluiting/internetaansluiting	☒	☐	☐	☐
Veiligheidsschakelaar wasautomaat	☐	☐	☐	☒
Waterslot wasautomaat	☐	☐	☐	☒
Zonnepanelen	☐	☐	☐	☒
Oplaadpunt elektrische auto	☐	☐	☐	☒
	☐	☐	☐	☒
	☐	☐	☐	☒
Tuin				
<i>Inrichting</i>				
Tuinaanleg/bestrating	☐	☐	☐	☒
Beplanting	☐	☐	☐	☒
	☐	☐	☐	☒
<i>Verlichting/installaties</i>				
Buitenverlichting	☐	☐	☐	☒
Tijd- of schemerschakelaar/bewegingsmelder	☐	☐	☐	☒
	☐	☐	☐	☒
<i>Bebouwing</i>				
Tuinhuis/buitenberging	☐	☐	☐	☒
Kasten/werkbank in tuinhuis/berging	☐	☐	☐	☒
(Broei)kas	☐	☐	☐	☒
	☐	☐	☐	☒
	☐	☐	☐	☒
<i>Overig</i>				
Overige tuin, te weten:				
– (Sier)hek	☐	☐	☐	☒
– Vlaggenmast(houder)	☐	☐	☐	☒
–	☐	☐	☐	☒
–	☐	☐	☐	☒

Lijst van zaken



Overig

Zijn er zaken die geen eigendom zijn van verkoper omdat er sprake is van een leasecontract of huurcontract. Zo ja, neemt verkoper de zaak mee of wordt het betreffende contract overgenomen?

Ja Nee Gaat mee Moet worden overgenomen

CV	☐	☒	☐	☐
Boiler	☐	☒	☐	☐
Zonnepanelen	☐	☒	☐	☐
-	☐	☒	☐	☐
-	☐	☒	☐	☐
-	☐	☒	☐	☐
-	☐	☒	☐	☐
Bijlage(n) over te nemen contracten:				
-				
-				

Voor akkoord,

De opdrachtgever/verkoper,
(en echtgeno(o)t(e)/partner)

plaats en datum:

Koper,
(en echtgeno(o)t(e)/partner)

plaats en datum:

Heeft u interesse?



Aalsumerpoort 6 -8
9101 JL Dokkum

0519-220030
nvm@roosmakelaars.nl
www.roosmakelaars.nl