



De Lepelaar 20, 7671 WK Vriezenveen
Vraagprijs € 495.000,- k.k.

Omschrijving

Sommige huizen hoeft je niet opnieuw uit te vinden. Je hoeft ze alleen naar je eigen hand te zetten. En dat is precies wat je hier kunt doen!

Op een geliefde plek in Vriezenveen staat deze **vrijstaande woning** op een mooi perceel van maar liefst 449 m². Een huis dat door de jaren heen met zorg is bewoond en onderhouden, met een degelijke basis waar je vandaag de dag nog steeds op kunt bouwen. De inrichting? Die mag inmiddels best een nieuwe generatie tegemoet komen. Maar juist dát maakt deze woning zo leuk.

Hier krijg je de ruimte om er helemaal jouw huis van te maken. Met 118 m² woonoppervlakte, een ruime woonkamer, drie slaapkamers, een praktische bijkeuken, aangebouwde stenen garage en een tuin rondom zit het met de basis meer dan goed.

En dan hebben we het nog niet eens gehad over de plek. De Lepelaar is zo'n straat waar woningen niet voor niets geliefd zijn. Rustig wonen in een verzorgde woonomgeving, met lekker veel ruimte om het huis.

BINNENKIJKEN

Je komt binnen in de hal met toilet en trapopgang. Vanuit hier stap je de woonkamer binnen. Een royale leefruimte met voldoende plek voor een fijne zithoek én een grote eettafel. De huidige afwerking verradt misschien het bouwjaar, maar kijk daar vooral even doorheen. Andere vloer, frisse wanden, een eigentijdse inrichting en je hebt hier ineens een compleet andere woonkamer.

Aansluitend bevindt zich de keuken. Ook hier geldt: degelijk en verzorgd, maar tegelijkertijd een heerlijke plek om straks je eigen plannen op los te laten. Kies je voor een nieuwe keuken binnen de bestaande indeling? Of gooi je het juist helemaal anders aan en betrek je de keuken nog nadrukkelijker bij de woonkamer? Mogelijkheden genoeg.

Extra fijn is de bijkeuken. Praktisch voor de dagelijkse spullen en bovendien de verbinding richting buiten en de aangebouwde garage. Die garage is circa 17 m² groot, voorzien van elektra en geeft je volop ruimte voor de auto, fietsen, opslag of een goede werkbank.

BOVEN

Op de verdieping zijn drie slaapkamers aanwezig. Twee kamers liggen aan de voorzijde en de derde slaapkamer bevindt zich aan de achterzijde. Daarnaast is er een badkamer met douche, wastafel en toilet.

Ook boven zie je dezelfde rode draad terug. Alles is netjes bijgehouden en de woning is duidelijk met zorg behandeld. Tegelijkertijd ligt hier een mooie kans om met nieuwe kleuren, vloeren en een moderne badkamer een flinke stap te maken.

EN DAN IS ER NOG MEER...

Want boven de verdieping beschikt de woning ook nog over een vliering. Handig als extra bergruimte voor alle spullen die je niet iedere dag nodig hebt.

BUITEN

Vrijstaand wonen betekent natuurlijk ook ruimte rondom het huis. En die krijg je hier. Het perceel meet 449 m² en de verzorgde tuin loopt rondom de woning. Er is een achterom en parkeren kan gewoon op eigen terrein.

Daarmee heb je niet alleen binnen, maar ook buiten genoeg mogelijkheden om er iets heel moois van te maken. Een fijne zithoek, lekker groen, ruimte om te spelen of juist een onderhoudsvriendelijke tuin. Het perceel geeft je de vrijheid.

GOEDE BASIS, MOOIE PLEK, JOUW IDEEËN

De woning is gebouwd in 1985 en beschikt onder andere over dak-, muur- en vloerisolatie, gedeeltelijk dubbel glas en HR-glas. Het energielabel is C.

Is alles anno 2026 helemaal hip en modern? Nee. En dat gaan we ook niet beweren. Maar misschien is dat juist wel de charme van deze woning. Want achter het gedateerde jasje zit een keurig onderhouden vrijstaand huis met een goede basis, verrassend veel ruimte en vooral heel veel potentie. En een goede locatie kun je niet verbouwen. Die krijg je er hier gewoon bij.

Zie jij al voor je wat je hiervan kunt maken? Dan laten we je De Lepelaar 20 graag van dichtbij zien!

Bij aankoop wordt in de koopakte een waarborgsom van 10% van de koopsom opgenomen.

Is dit huis iets voor jou? Neem je eigen NVM makelaar mee voor aankoopbegeleiding.

Aanvullende opmerking:

Wilt meer informatie over hypotheek? Neem dan contact op met bijBart Makelaars (0546-709040) of Nijen Twilhaar Hypotheken (0546-572295).

Kenmerken

Vraagprijs	: € 495.000,- k.k.
Soort	: Woonhuis
Type woning	: Vrijstaande woning
Aantal kamers	: 4 kamers waarvan 3 slaapkamers
Inhoud woning	: 536 m ³
Perceel oppervlakte	: 449 m ²
Gebruiksoppervlakte woonfunctie	: 118 m ²
Soort woning	: Eengezinswoning
Bouwjaar	: 1985
Ligging	: In woonwijk
Tuin	: Tuin rondom
Garage	: Aangebouwd steen 17 m ²
Energie label	: Energie label C
Verwarming	: C.V.-Ketel
Isolatie	: Dakisolatie, muurisolatie, vloerisolatie, gedeeltelijk dubbel glas en HR-glas
C.V.-ketel	: Nefit Topline Aqua Power HRC (Gas gestookt combiketel uit 2008, eigendom)

Locatie

De Lepelaar 20
7671 WK VRIEZENVEEN














































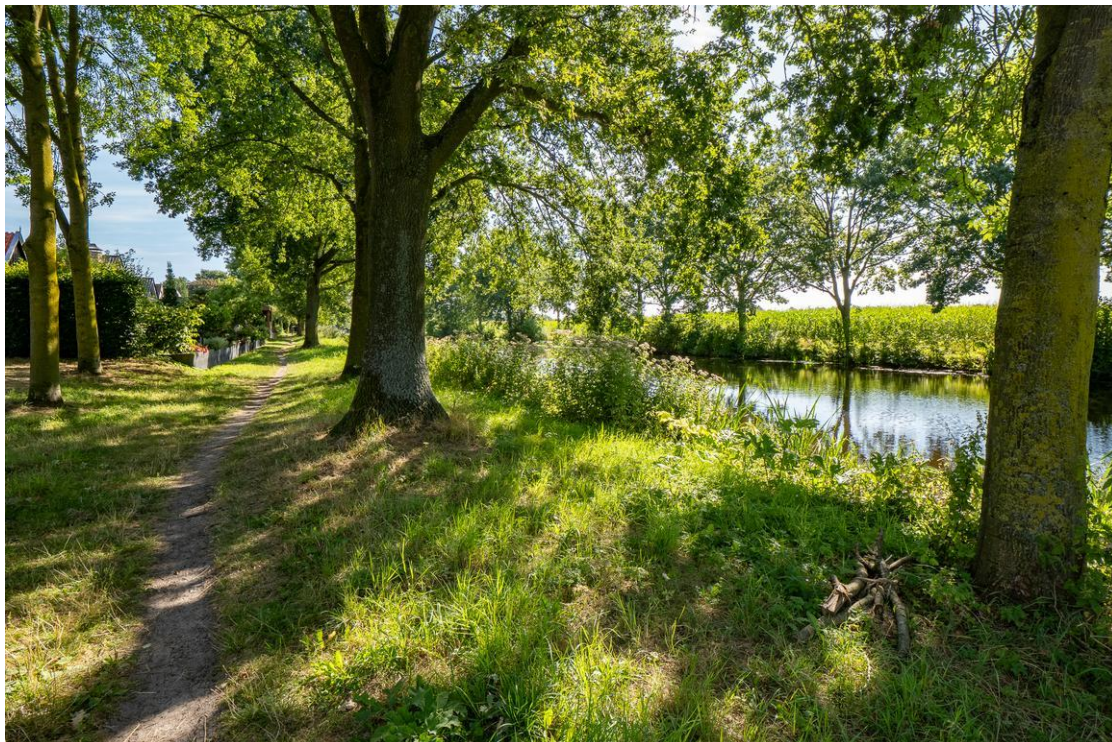




Plattegrond

De Lepelaar 20 - Vriezenveen
Begane Grond



De plattegronden zijn geproduceerd voor promotionele doeleinden en ter indicatie.
Aan de plattegronden kunnen geen rechten worden ontleend
© www.objectenco.nl


Plattegrond

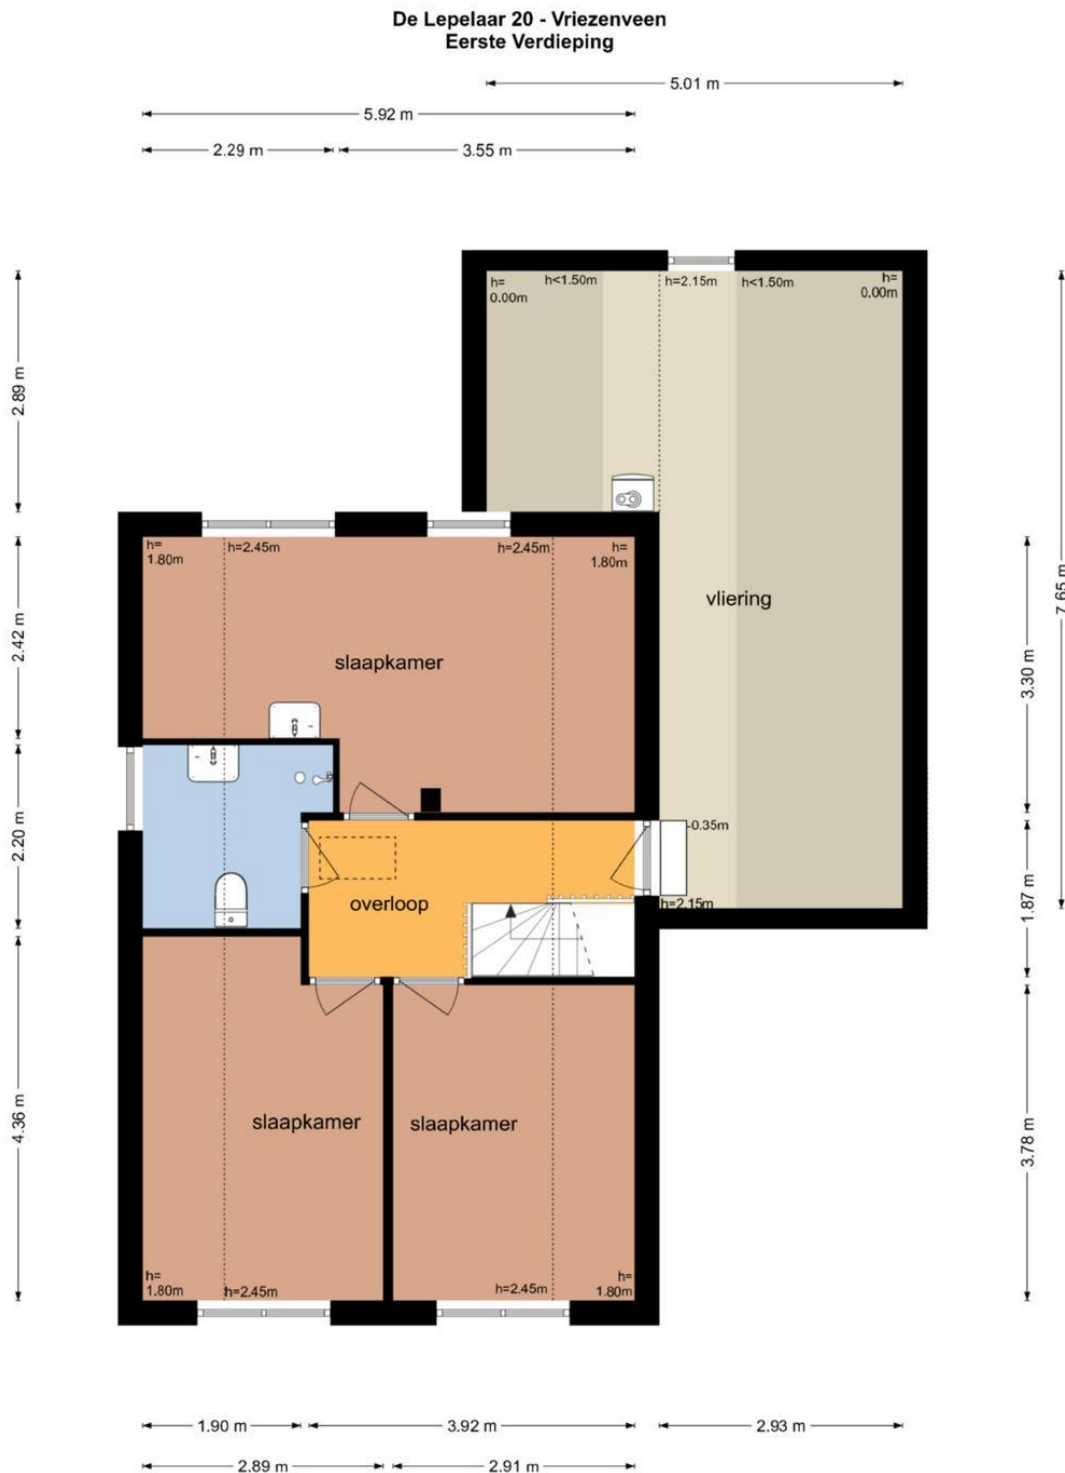

De plattegronden zijn geproduceerd voor promotionele doeleinden en ter indicatie.
Aan de plattegronden kunnen geen rechten worden ontleend.
© www.objectenco.nl

Plattegrond

**De Lepelaar 20 - Vriezenveen
Tweede Verdieping**

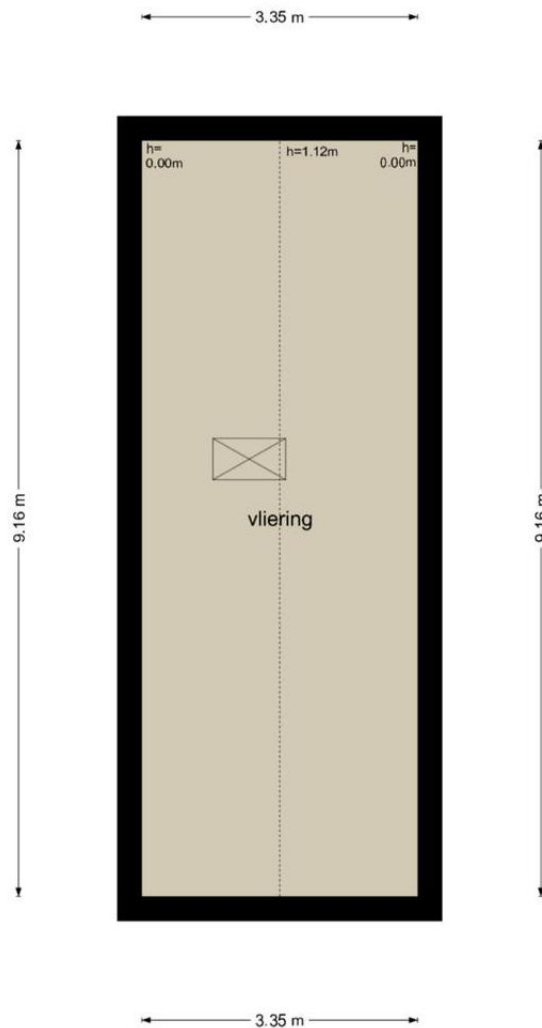


De plattegronden zijn geproduceerd voor promotionele doeleinden en ter indicatie.
Aan de plattegronden kunnen geen rechten worden ontleend
© www.objectenco.nl


Plattegrond



Plattegrond

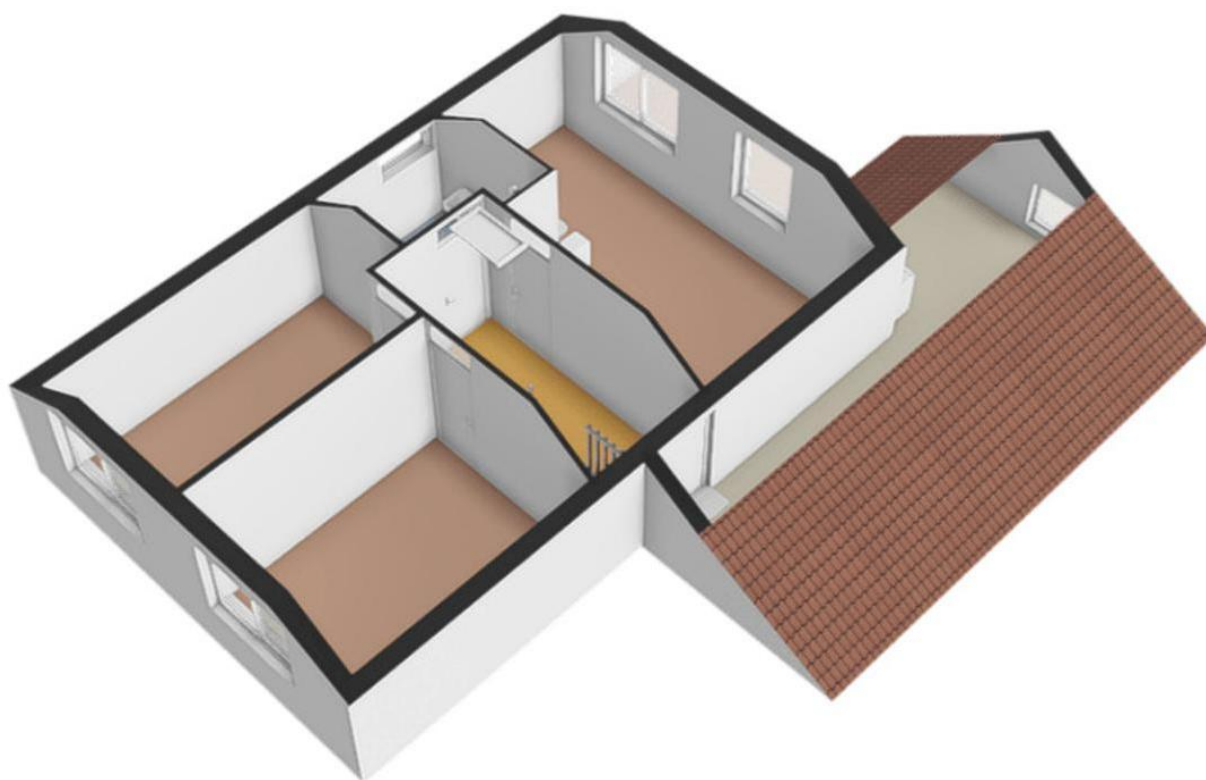

Plattegrond

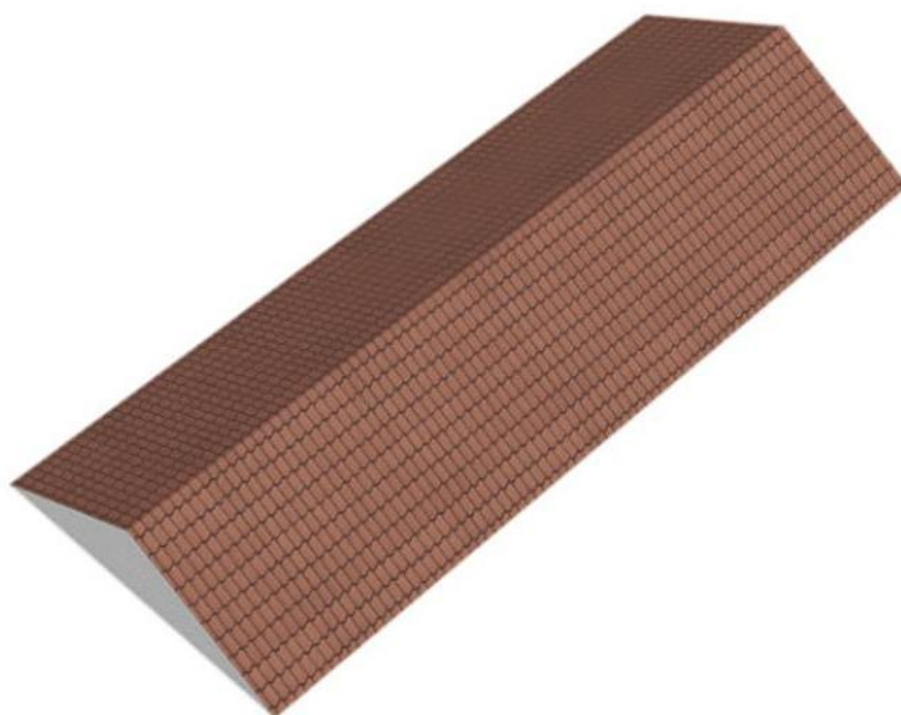

Kadastrale kaart

Kadastrale kaart

Uw referentie: bijBart Makelaars



12345	Deze kaart is noordgericht	Schaal 1: 500	
25	Perceelnummer	Kadastrale gemeente	Vriezenveen
	Huisnummer	Sectie	L
	Vastgestelde kadastrale grens	Perceel	2330
	Voorlopige kadastrale grens		
	Administratieve kadastrale grens		
	Bebouwing		
Voor een eensluidend uittreksel, geleverd op 9 juli 2026. De bewaarder van het kadaster en de openbare registers Aan dit uittreksel kunnen geen betrouwbare maten worden ontleend. De Dienst voor het kadaster en de openbare registers behoudt zich de intellectuele eigendomsrechten voor, waaronder het auteursrecht en het databankenrecht.			



Lijst van zaken

	Blijft achter	Gaat mee	Kan worden overgenomen	n.v.t.
Woning				
Interieur				
Verlichting, te weten:				
- Inbouwspots/dimmers	☒	☐	☐	☐
- Opbouwspots/armaturen/lampen/dimmers	☒	☐	☐	☐
- Losse (hang)lampen	☒	☐	☐	☐
-	☐	☐	☐	☒
-	☐	☐	☐	☒
(Losse)kasten, legplanken, te weten:				
- Opbergkasten in de garage	☐	☐	☒	☐
- hangboorden in de garage	☐	☐	☒	☐
Raamdecoratie/zonwering binnen, te weten:				
- Gordijnrails	☒	☐	☐	☐
- Gordijnen	☒	☐	☐	☐
- Overgordijnen	☒	☐	☐	☐
- Vitrages	☒	☐	☐	☐
- Rolgordijnen	☒	☐	☐	☐
- Lamellen	☒	☐	☐	☐
- Jaloezieën	☐	☐	☐	☒
- (Losse) horren/rolhorren	☒	☐	☐	☐
-	☒	☐	☐	☐
-	☐	☐	☐	☒
Vloerdecoratie, te weten:				
- Vloerbedekking	☒	☐	☐	☐
- Parketvloer	☐	☐	☐	☒
- Houten vloer(delen)	☐	☐	☐	☒
- Laminaat	☐	☐	☐	☒
- Plavuizen	☒	☐	☐	☐
- Natuurstenen plavuizen (keuken, bijkeuken en huisvloer)	☒	☐	☐	☐
-	☐	☐	☐	☒
(Voorzet) openhaard met toebehoren	☐	☐	☐	☒
Allesbrander	☐	☐	☐	☒
Houtkachel	☐	☐	☐	☒
(Gas)kachels	☐	☐	☐	☒

	Blijft achter	Gaat mee	Kan worden overgenomen	n.v.t.
Designradiator(en)	☐	☐	☐	☒
Radiatorafwerking	☐	☐	☐	☒
Overig, te weten:				
- Spiegelwanden	☐	☐	☐	☒
- Schilderij ophangstelsysteem	☐	☐	☐	☒
-	☐	☐	☐	☒
-	☐	☐	☐	☒

Keuken

Keukenblok (met bovenkasten)	☒	☐	☐	☐
Keuken (inbouw)apparatuur, te weten:				
- Kookplaat	☒	☐	☐	☐
- (Gas)fornuis	☐	☐	☐	☒
- Afzuigkap	☒	☐	☐	☐
- Magnetron	☐	☒	☐	☐
- Oven	☐	☐	☐	☒
- Combi-oven/combimagnetron	☐	☐	☐	☒
- Koelkast	☒	☐	☐	☐
- Vriezer	☐	☒	☐	☐
- Koel-vriescombinatie	☐	☐	☐	☒
- Vaatwasser	☐	☐	☐	☒
- Quooker	☐	☐	☐	☒
- Koffiezetapparaat	☐	☒	☐	☐
- RVS dubbelspoelbak	☒	☐	☐	☐
- Onderkastverlichting (TL)	☒	☐	☐	☐
Keukenaccessoires, te weten:				
-	☐	☐	☐	☒
-	☐	☐	☐	☒

Sanitair/sauna

Toilet met de volgende toebehoren:				
- Toilet	☒	☐	☐	☐
- Toilethouder	☒	☐	☐	☐
- Toiletborstel(houder)	☒	☐	☐	☐
- Fontein	☒	☐	☐	☐
- Seniorengrip	☒	☐	☐	☐
- Wastafel met plankje, spiegel en handdoekhouder (in slaapkamer)	☒	☐	☐	☐
Badkamer met de volgende toebehoren:				
- Ligbad	☐	☐	☐	☒
- Jacuzzi/whirlpool	☐	☐	☐	☒
- Douche (cabine/scherm)	☒	☐	☐	☐
- Stoomdouche (cabine)	☐	☐	☐	☒

	Blijft achter	Gaat mee	Kan worden overgenomen	n.v.t.
- Wastafel	☒	☐	☐	☐
- Wastafelmeubel	☐	☐	☐	☒
- Planchet	☒	☐	☐	☐
- Toiletkast	☒	☐	☐	☐
- Toilet	☒	☐	☐	☐
- Toilethouder	☒	☐	☐	☐
- Toiletborstel(houder)	☒	☐	☐	☐
- Spiegel	☒	☐	☐	☐
- douchekraan met handdouche en seniorengrip	☒	☐	☐	☐
Sauna met toebehoren	☐	☐	☐	☒
	☐	☐	☐	☒
<i>Exterieur/installaties/veiligheid/energiebesparing</i>				
Schotel/antenne	☐	☐	☐	☒
Brievenbus	☒	☐	☐	☐
(Voordeur)bel	☒	☐	☐	☐
Alarminstallatie	☐	☐	☐	☒
(Veiligheids)sloten en overige inbraakpreventie	☐	☐	☐	☒
Rookmelders	☒	☐	☐	☐
Screens/rolluiken	☐	☐	☐	☒
CV met toebehoren	☐	☐	☐	☒
(Klok)thermostaat	☒	☐	☐	☐
Warmwatervoorziening, te weten:				
- Via CV-installatie	☒	☐	☐	☐
- Boiler	☐	☐	☐	☒
- Close-in boiler	☐	☐	☐	☒
- Geiser	☐	☐	☐	☒
-	☐	☐	☐	☒
-	☐	☐	☐	☒
Mechanische ventilatie	☐	☐	☐	☒
Luchtbehandeling	☐	☐	☐	☒
Airconditioning met toebehoren (aantal:)	☐	☐	☐	☒
Isolatievoorzieningen (voorzetramen/radiatorfolie etc.), te weten:				
-	☐	☐	☐	☒
-	☐	☐	☐	☒
Telefoonaansluiting/internetaansluiting	☒	☐	☐	☐
Veiligheidsschakelaar wasautomaat	☐	☐	☐	☒
Waterslot wasautomaat	☐	☐	☐	☒
Zonnepanelen	☐	☐	☐	☒
	☐	☐	☐	☒
	☐	☐	☐	☒

	Blijft achter	Gaat mee	Kan worden overgenomen	n.v.t.
Tuin				
<i>Inrichting</i>				
Tuinaanleg/bestrating	☒	☐	☐	☐
Beplanting	☒	☐	☐	☐
	☐	☐	☐	☒
<i>Verlichting/installaties</i>				
Buitenverlichting	☒	☐	☐	☐
Tijd- of schemerschakelaar/bewegingsmelder	☒	☐	☐	☐
	☐	☐	☐	☒
<i>Bebouwing</i>				
Tuinhuis/buitenberging	☐	☐	☐	☒
Kasten/werkbank in tuinhuis/berging	☐	☐	☒	☐
(Broei)kas	☐	☐	☐	☒
	☐	☐	☐	☒
	☐	☐	☐	☒
<i>Overig</i>				
Overige tuin, te weten:				
- (Sier)hek	☐	☐	☐	☒
- Vlaggenmast(houder)	☒	☐	☐	☐
-	☐	☐	☐	☒
-	☐	☐	☐	☒
<i>Overig</i>				
Zijn er zaken die geen eigendom zijn van verkoper omdat er sprake is van een leasecontract. Zo ja, neemt verkoper de zaak mee of moet het betreffende contract worden overgenomen?	Ja	Nee	Gaat mee	Moet worden overgenomen
CV/geiser/boiler	☐	☒	☐	☐
Keuken/tuin/kozijnen	☐	☒	☐	☐
Intelligente thermostaten e.d.	☐	☒	☐	☐
Stadsverwarming	☐	☒	☐	☐
Zonnepanelen	☐	☒	☐	☐
	☐	☒	☐	☐
	☐	☒	☐	☐
Bijlage(n) over te nemen contracten:				
-				
-				

Ik ben geïnteresseerd, maar heb wel even een duwtje in de goede richting nodig!

Een huis kopen is één van de belangrijke beslissingen die u in uw leven maakt. Nadat u besloten hebt om een huis te gaan kopen, bent u natuurlijk benieuwd wat de mogelijkheden zijn en zit u met veel vragen.

Voor alle vragen omtrent het aankopen van dit object of het aan- en verkopen van woningen in het algemeen: whatsapp, mail, bel of bericht bijBart Makelaars via Insta of FB.

Dienstverlening

Wij verkopen niet alleen, maar zijn ook bereikbaar voor aankopen, verhuur en taxaties van woningen! Met trots is bijBart Makelaars verbonden met de branchevereniging NVM en staat geregistreerd als erkend taxateur in het taxatieregister van de NRVt.

NVM staat voor Nederlandse Vereniging van Makelaars. De NVM is de grootste branchevereniging in de makelaardij met meer dan 120 jaar ervaring. Als u een woning koopt of verkoopt wilt u er zeker van zijn dat alles goed geregeld wordt. Als u kiest voor een NVM-makelaar, kiest u voor deskundigheid en kwaliteit.

Wilsovereenstemming

Een mondelinge overeenkomst tussen particuliere verkoper en koper is niet rechtsgeldig. Met andere woorden: er is géén koop. Er is pas sprake van een rechtsgeldige koop als de particuliere verkoper en de particuliere koper de koopovereenkomst hebben ondertekend. Dit vloeit voort uit artikel 7:2 Burgerlijk Wetboek. Een bevestiging van de mondelinge overeenstemming per e-mail of een toegestuurd concept van de koopovereenkomst wordt overigens niet gezien als een ondertekende koopovereenkomst.

Bedenktijd

Nadat de koopovereenkomst is ondertekend heeft koper op grond van de wet een bedenktijd van drie dagen. Zonder opgaaf van reden mag koper zijn aankoop annuleren. De bedenktijd gaat in als de koopovereenkomst door verkoper en koper is ondertekend en een kopie van de getekende overeenkomst heeft ontvangen. Van deze drie dagen moeten er twee dagen werkdagen zijn. Eindigt de bedenktijd op een zaterdag, zondag of feestdag, dan wordt de termijn verlengd tot en met de eerstvolgende dag die dat niet is. De verkoper beschikt niet over een bedenktijd.

Bouwtechnische keuring

Koper heeft de vrijheid om de woning te laten keuren door een erkend bouwtechnisch bureau om eventuele bouwkundige gebreken vast te stellen, danwel de woning te laten controleren op de aanwezigheid van asbesthoudende materialen en/of enige verontreinigingen in de bodem. De kosten voor deze keuring komen voor rekening van de koper.

Kosten Koper of Vrij Op Naam

Bij aankoop van de woning onder de conditie 'kosten koper' betaalt de koper om eigenaar te worden de overdrachtsbelasting van 2% en de notariskosten voor eigendomsoverdracht. Mogelijke bijkomende 'kosten koper' kunnen kosten voor de aankoopmakelaar, taxatiekosten en notariskosten voor de hypotheek zijn.

Een nieuwbouwwoning koop je meestal vrij op naam. Dat betekent dat je geen kosten voor de overdracht (kosten koper) hoeft te betalen.

Verkoopbrochure

Deze brochure is met de grootste zorgvuldigheid samengesteld. Voor mogelijke onjuistheden en/of onvolledigheid van de hierin verstrekte informatie kan bijBart Makelaars niet aansprakelijk worden gesteld.

bijBart Makelaars staat uw woonwens voorop!