



PAPENDRECHT, Haagbeukhof 193


Instapklaar en duurzaam wonen in de geliefde wijk Wilgendonk

DE ONDERNEMENDE MAKELAAR MET KARAKTER

Het begeleiden van u als koper of verkoper staat centraal in ons vak. Wanneer u kiest voor een nieuwe woning, wilt u natuurlijk dat het proces soepel verloopt. Met onze **ruim 45 jaar ervaring en 4 kantoren in de regio** kennen wij als geen ander de kneepjes van het vak.

Bij Kooyman Eigen Huis streven we ernaar om u als **full-service makelaar** alle zorgen uit handen te nemen. Het is prettig om te weten dat u kunt rekenen op ons ervaren team met diverse specialiteiten. Zo kunt u vol vertrouwen bouwen op onze expertise gedurende het gehele traject!

ONZE MAKELAARS

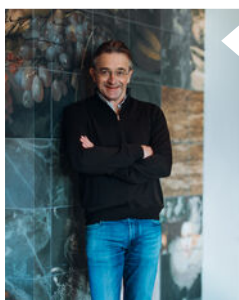

Kees Kooyman

REGISTER MAKELAAR

Kees is een ervaren makelaar met een geweldige expertise in de vastgoedsector. Zijn marktkennis en moderne aanpak zorgen voor een optimaal resultaat.



Randy Madronal

JUNIOR MAKELAAR

Als juniormakelaar is Randy al een bekend gezicht in de buurt. Hij is bijna klaar met zijn opleiding en brengt frisse energie en enthousiasme mee in elk project.



Eddy Veth

REGISTER MAKELAAR /
TAXATEUR


Eddy heeft zijn passie voor makelaardij omgezet in een indrukwekkende carrière. Hij zet zich volledig in voor het beste resultaat.



André Boon

REGISTER MAKELAAR/
TAXATEUR

André is een makelaar en taxateur met meer dan 20 jaar ervaring. In de loop der jaren heeft hij een brede expertise opgebouwd in zijn vakgebied.

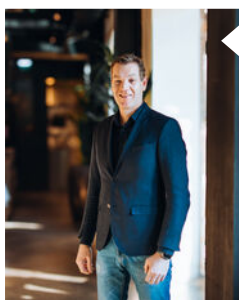

René van de Giessen

MAKELAAR / NIEUWBOUW
SPECIALIST

Met een schat aan ervaring en een specialisatie in nieuwbouw, is René de expert voor wie op zoek is naar een nieuw huis.

Blijf op de hoogte



WONING KENMERKEN



VRAAGPRIJS

€ 399.000,- k.k.



BOUWJAAR

1982



GEBRUIKSOPPERVLAKTE

100 m²



SLAAPKAMERS

3



INHOUD

354 m³



ENERGIELABEL

A

TYPE WONING

Tussenwoning

SOORT WOONHUIS

Eengezinswoning

PERCEELOPPERVLAKE

123 m²

EXTERNE BERGRUIMTE

6 m²

OVERIG INPANDIGE RUIMTE

-

TUINLIGGING

Zuidwest

BERGING / GARAGE

Ja / Geen garage

PARKEERGELEGENHEID

Openbaar parkeren

LIGGING

In de Wilgendonk

VERWARMING EN WARM WATER

Infrarood verwarming, warmtepomp boiler

ELEKTRA

Aardlekschakelaar

ZONNEPANELEN

Ja

ISOLATIE

Muurisolatie, vloerisolatie, dubbel glas

AANVAARDING

In overleg

HUIDIGE LASTEN

• energiekosten (per maand)	€ 54,00*
• onroerendezaakbelasting (per jaar)	€ 615,09
• rioolrecht (per jaar)	Onbekend
• afvalstoffenheffing (per jaar)	Onbekend
• BSR (per jaar)	Onbekend

* afhankelijk van verbruik en energiecontract

PAPENDRECHT, Haagbeukhof 193



OMSCHRIJVING VAN DE WONING

Op zoek naar een woning waar u zonder grote verbouwing direct kunt gaan wonen? Deze verzorgde tussenwoning in de geliefde wijk Wilgendonk combineert een moderne afwerking met volop ruimte en uitstekende duurzame voorzieningen. De lichte woonkamer en open keuken vormen samen een fijne leefruimte. Op de eerste verdieping vindt u twee slaapkamers en op zolder is volop ruimte voor een derde slaapkamer. De zonnige achtertuin op het zuidwesten maakt het wooncomfort compleet.

Bovendien is de woning volledig gasloos, voorzien van zonnepanelen en beschikt deze over energielabel A. Een toekomstgerichte woning op een praktische locatie, met winkels, scholen, sportvoorzieningen en openbaar vervoer binnen handbereik.

De woonkamer bevindt zich aan de achterzijde van de woning en vormt een prettige, lichte leefruimte. De brede schuifpui zorgt voor een fijne verbinding met de achtertuin en laat veel daglicht binnen. Zodra het weer het toelaat, schuift u de pui open en worden binnen en buiten moeiteloos met elkaar verbonden.

Aan de voorzijde bevindt zich de open keuken. Deze is praktisch ingericht en voorzien van diverse inbouwapparatuur, waaronder een inductiekookplaat, vaatwasser en maar liefst twee ovens. De open opstelling zorgt ervoor dat de keuken direct in verbinding staat met de leefruimte.

De eerste verdieping is in 2022 volledig gerenoveerd en heeft daardoor een frisse en verzorgde uitstraling. Hier bevinden zich twee slaapkamers. De slaapkamer aan de achterzijde is voorzien van een dakkapel, waardoor extra ruimte en licht zijn gecreëerd. Ook de badkamer dateert uit 2022 en is modern uitgevoerd met een douchecabine, toilet en wastafel met badmeubel.

De tweede verdieping biedt een ruime zolderkamer met een dakkapel aan de voorzijde. Een veelzijdige ruimte die uitstekend geschikt is als derde slaapkamer, werkplek of hobbykamer. Op deze verdieping bevinden zich ook de aansluiting voor de wasmachine, de warmtepompboiler en een ligbad. Daarmee is ook deze woonlaag verrassend compleet.

De verzorgde achtertuin is gesitueerd op het zuidwesten: een heerlijke ligging voor wie graag van de middag- en avondzon geniet. De tuin is grotendeels voorzien van bestrating en beschikt over een buitenkraan. Achterin staat een stenen berging met elektra, ideaal voor fietsen, gereedschap en extra opslag.

Ook de voortuin is netjes aangelegd met bestrating en voorzien van een buitenkraan. Deze tuin ligt op het noordoosten.

Met energielabel A is deze woning helemaal voorbereid op comfortabel en energiezuinig wonen. De woning is gasloos, beschikt over zonnepanelen en wordt verwarmd door middel van infraroodverwarming. Voor het warme water zorgt een warmtepompboiler op zolder. Een combinatie die niet alleen past bij deze tijd, maar ook bij de toekomst.

De woning ligt in de populaire woonwijk Wilgendonk, een prettige en complete woonomgeving met veel voorzieningen in de directe omgeving. Winkelcentrum Wilgendonk, basisscholen, een middelbare school, sportschool, zwembad en bushaltes zijn snel bereikbaar.

Ook de bereikbaarheid met de auto is uitstekend. Dankzij de gunstige ligging ten opzichte van de uitvalswegen bent u snel onderweg richting onder andere Dordrecht en Rotterdam.















AFWERKSTAAT

Ruimte	Vloer	Wanden	Plafond	Kenmerken
Begane grond				
- Hal/ Entree	PVC	behang	sputwerk	
- Toiletruimte	plavuizen	wandtegels	aluminium	- wandcloset - fonteintje
- Woonkamer	PVC	behang	sputwerk	- schuifpui
- Keuken	PVC	behang	sputwerk	- zwart natuurstenen werkblad - inbouwapparatuur
Eerste verdieping				
- Overloop	PVC	behang	spanplafond	
- Slaapkamer 1	PVC	behang	spanplafond	
- Slaapkamer 2	PVC	behang	spanplafond	- dakkapel
- Badkamer	plavuizen	wandtegels	aluminium	- douchecabine - wastafel - badmeubel - toilet - thermostaatkraan
Tweede verdieping				
- Zolderkamer	PVC	behang	-	- dakkapel - ligbad - aansluitingen wasapparatuur

LIJST VAN ZAKEN

Zaak	Blijft achter	Gaat mee	Ter overname	N.V.T.
Verlichting				
inbouwspots/dimmers				♦
opbouwspots/armaturen/ lampen/dimmers				♦
losse (hang)lampen	♦			
(Losse)kasten, legplanken, te weten:				
slaapkamer - 2 kledingkasten	♦			
Raamdecoratie/zonwering binnen, te weten:				
gordijnrails				♦
gordijnen				♦
overgordijnen				♦
vitrages				♦
rolgordijnen				♦
lamellen	♦			
jaloerieën	♦			
(losse) horren/rolhorren	♦			
Vloerdecoratie, te weten:				
vloerbedekking				♦
parketvloer				♦
houten vloer(delen)				♦
laminaat				♦
plavuizen	♦			
PVC	♦			

Zaak	Blijft achter	Gaat mee	Ter overname	N.V.T.
(Voorzet) openhaard met toebehoren				
Allesbrander				♦
Houtkachel				♦
(Gas)kachels				♦
Designradiator(en)	♦			
Radiatorafwerking				♦
Overig, te weten:				
spiegelwanden				♦
schilderij ophangstelsel				♦
Keuken				
Keukenblok (met bovenkasten)	♦			
Keuken (inbouw)apparatuur, te weten:				
2 x oven	♦			
koelkast/vriezer	♦			
inductie plaat	♦			
Quooker	♦			
vaatwasser	♦			
afzuigkap	♦			
Keukenaccessoires, te weten:				
Sanitair/sauna				


LIJST VAN ZAKEN

Zaak	Blijft achter	Gaat mee	Ter overname	N.V.T.
Badkameraccessoires:				
Sauna met toebehoren				♦
Exterieur/installaties/ veiligheid/energiebesparing				
Schotel/antenne				♦
Brievenbus	♦			
Kluis				♦
(Voordeur)bel	♦			
Alarminstallatie				♦
(Veiligheids)sloten en overige inbraakpreventie	♦			
Rookmelders	♦			
(Klok)thermostaat	♦			
Airconditioning				♦
Warmwatervoorziening, te weten:				
CV-installatie				♦
Boiler				♦
Geiser				♦
Screens				♦
Rolluiken				♦
Zonwering buiten	♦			

Zaak	Blijft achter	Gaat mee	Ter overname	N.V.T.
Isolatievoorzieningen (voorzetramen/ radiatorfolie etc.), te weten:				
Telefoonaansluiting/ internetaansluiting				
Veiligheidsschakelaar wasautomaat				
Waterslot wasautomaat				
Zonnepanelen				
Oplaadpunt elektrische auto				

LIJST VAN ZAKEN

Zaak	Blijft achter	Gaat mee	Ter overname	N.V.T.	Zaak	Ja	Nee	Gaat mee	Wordt overgenomen door de koper
Tuin					Overig				
Inrichting					Zijn er zaken die geen eigendom zijn van verkoper omdat er sprake is van een leasecontract of huurcontract. Zo ja, neemt verkoper de zaak mee of wordt het betreffende contract overgenomen?				
Tuinaanleg/bestrating	♦								
Beplanting	♦								
Verlichting/installaties									
Buitenverlichting	♦				CV				
Tijd- of schemerschakelaar/bewegingsmelder					Boiler				
Bebouwing					Zonnepanelen	♦			
Tuinhuis/buitenberging					Bijlage(n) over te nemen contracten:				
Kasten/werkbank in tuinhuis/berging									
(Broei)kas									
Overig									
Overige tuin, te weten:									
(sier)hek									
vlaggenmast(houder)									

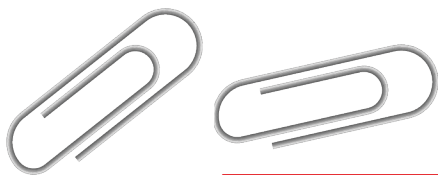

Begane grond met tuin



Aan de plattegronden kunnen geen rechten worden ontleend
© Zibber www.zibber.nl



Begane grond



Aan de plattegronden kunnen geen rechten worden ontleend
© Zibber www.zibber.nl


Eerste verdieping



Aan de plattegronden kunnen geen rechten worden ontleend
© Zibber www.zibber.nl

Kooyman
eigen huis

Tweede verdieping

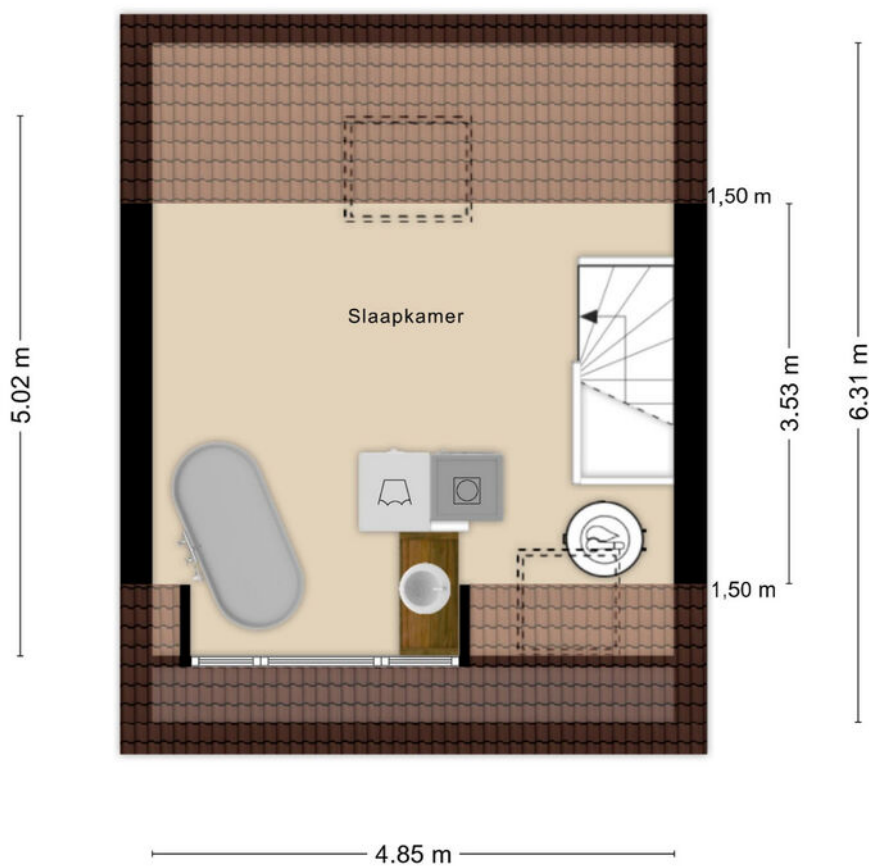

Aan de plattegronden kunnen geen rechten worden ontleend
© Zibber www.zibber.nl

kooyman
eigen huis

KADASTRALE KAART

Kadastrale kaart

Uw referentie: ---



0 5 10 15 20 25m

12345

25

Deze kaart is noordgericht

Perceelnummer

Huisnummer

Vastgestelde kadastrale grens

Voorlopige kadastrale grens

Administratieve kadastrale grens

Bebouwing

Schaal 1: 500

Kadastrale gemeente Papendrecht

Sectie E

Perceel 516




kadaster



Voor een eensluidend uittreksel, geleverd op 28 april 2026
De bewaarder van het kadaster en de openbare registers

Aan dit uittreksel kunnen geen betrouwbare maten worden ontleend.
De Dienst voor het kadaster en de openbare registers behoudt zich de intellectuele
eigendomsrechten voor, waaronder het auteursrecht en het databankenrecht.

LOCATIE OP DE KAART

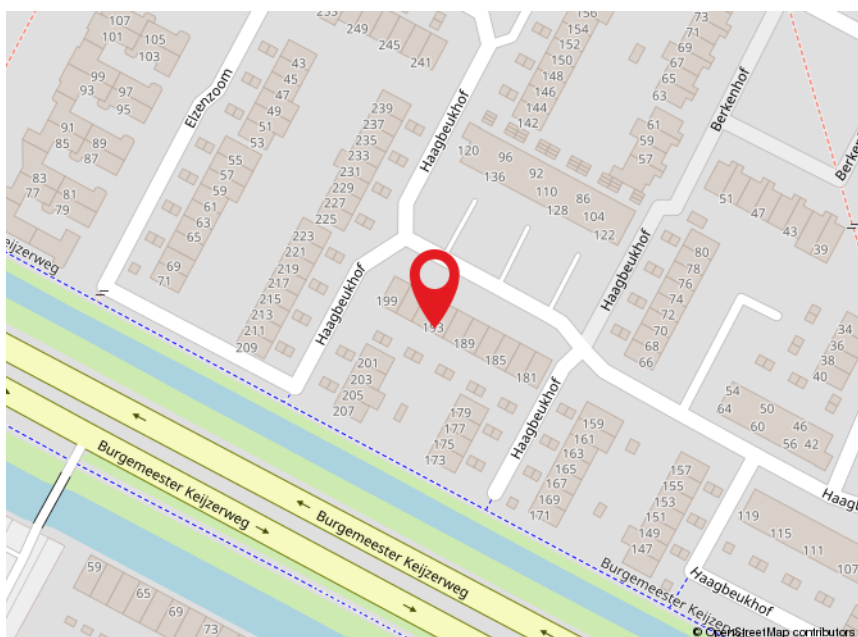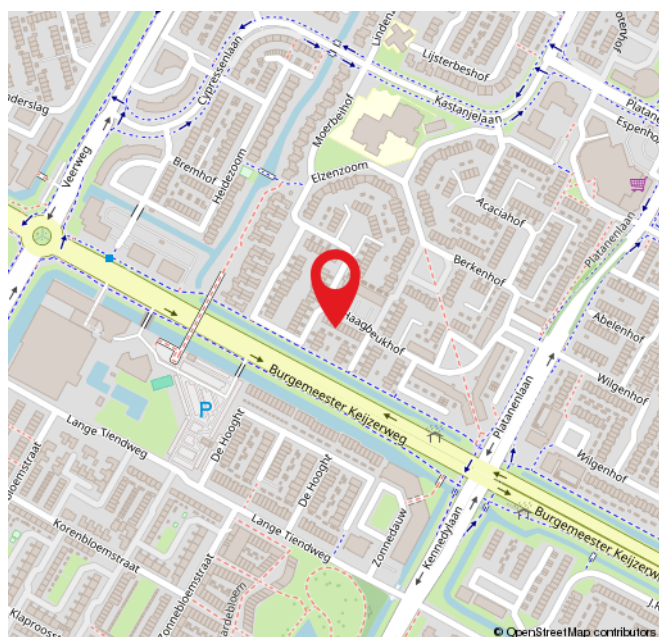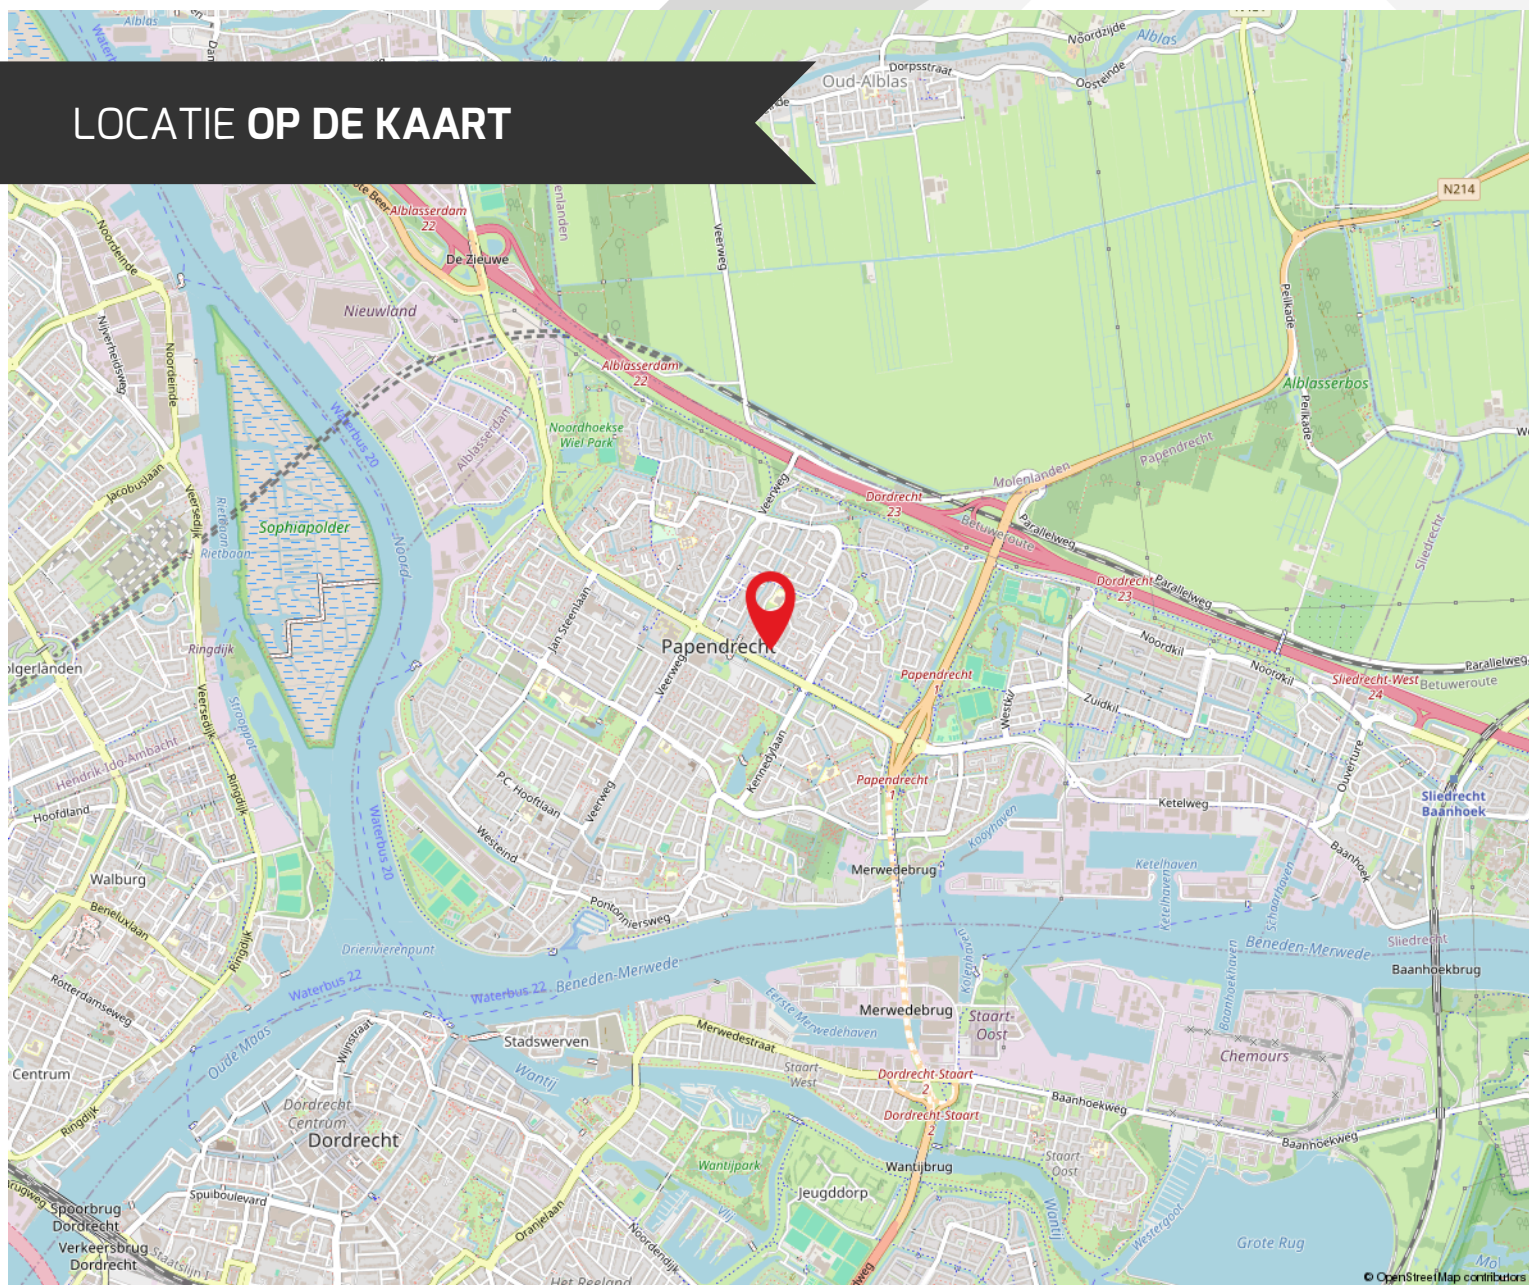

ROUTE VOOR HET KOPEN VAN EEN WONING



DE BEZICHTIGING

Tijdens de bezichtiging van de woning zal een van onze makelaars van Kooyman Eigen Huis u rondleiden. We vertellen u alles wat u wilt weten over het huis en de omgeving. We waarderen het als u binnen een paar dagen laat weten wat u van de woning vindt, ook als u geen interesse meer heeft.

BROCHURE

We hebben de brochure zorgvuldig samengesteld, maar zijn deels afhankelijk van informatie van derden. De verstrekte informatie moet gezien worden als een uitnodiging om verder te praten of een bod uit te brengen. De maten en kosten die genoemd worden, zijn indicatief en hier kunnen geen rechten aan worden ontleend.



LIJST VAN (ON)ROERENDE ZAKEN

Deze lijst geeft aan welke zaken in de woning achterblijven, welke de verkoper meeneemt en welke u eventueel kunt overnemen tegen een vergoeding.

FINANCIERING

Heeft u interesse? Dan nemen we contact met u op voor een vrijblijvend hypotheekadvies via Kooyman Hypotheken & Verzekeringen. Een deskundige bespreekt uw financiële mogelijkheden, de beste hypotheekvorm, maandlasten en bijkomende kosten, zoals kosten koper.



KOSTEN KOPER

Bij de aankoop van een woning komen er extra kosten kijken. Dit zijn onder andere de overdrachtsbelasting, kadastrale kosten, notariskosten voor de leveringsakte en registratie van de hypotheekakte, en financieringskosten zoals afsluitprovisie en taxatiekosten.



ONDERHANDELING

U onderhandelt rechtstreeks met onze makelaar over de prijs, opleveringsdatum en eventuele roerende zaken.

PRIJSAFSPRAAK EN KOOPOVEREENKOMST

Zodra u het eens bent geworden over de prijs en de andere voorwaarden gaan we over tot het opstellen van de koopovereenkomst. Dit gebeurt volgens de modelakte, opgesteld door Vastgoed Nederland, de Consumentenbond en de Vereniging Eigen Huis. Ondertussen gaat u opnieuw naar uw financieringsadviseur, om de hypotheek aan te vragen en benodigde verzekeringen te regelen. Tevens bespreekt de adviseur met u welke stukken er nodig zijn voor bijvoorbeeld de Nationale Hypotheek Garantie.



DE KOOPAKTE

De concept koopakte wordt naar u en de verkopende partij in concept verzonden. Neem de tijd om deze door te nemen. Vervolgens plannen we een afspraak voor digitale ondertekening of ondertekening op ons kantoor.

ROUTE VOOR HET KOPEN VAN EEN WONING

◆ WAARBORGSOM

Binnen 6 weken na het sluiten van de koopovereenkomst stort u 10% van de koopsom bij de notaris als waarborgsom. Deze wordt later verrekend met de koopsom. In plaats daarvan kunt u ook een bankgarantie stellen, die binnen dezelfde termijn bij de notaris moet zijn ingediend.

◆ NOTARIS

De koper heeft de keuze om te bepalen bij welke notaris de overdracht plaatsvindt (tenzij anders vermeld)

◆ OUDERDOMSCLAUSULE

Als de woning wat ouder is, betekent dit dat de bouwkwaliteit mogelijk niet voldoet aan de huidige normen. Tenzij de verkoper de kwaliteit ervan garandeert, staat verkoper niet in voor gebreken aan vloeren, leidingen, elektriciteit, water, gas, de riolering en de afwezigheid van doorslaand of optrekkend vocht. We raden u aan om zelf onderzoek te (laten) doen naar de staat van de woning.

◆ ONDERZOEKS PLICHT KOPER

Ondanks dat de verkoper van de woning een meldingsplicht heeft, ligt er ook een onderzoeksplicht bij u als koper.

◆ VERSCHIL AFMETINGEN NEN

De betreffende verkoopdocumentatie is in opdracht van verkoper zo goed als mogelijk opgesteld. Eventuele maatvoeringen t.a.v. plattegronden, inhouds- en oppervlaktelaten zijn bij benadering vastgesteld en mogelijk niet geheel conform NEN2580. Koper is in gelegenheid gesteld om deze maten op of na te meten en vrijwaart verkoper en diens makelaar van elke aansprakelijkheid wanneer hier toch afwijkingen in zouden voorkomen.

◆ OPLEVERING EN INSPECTIE

Voorafgaand aan de overdracht heeft u de mogelijkheid om de woning te inspecteren. Hierbij zijn zowel de verkoper als onze makelaar aanwezig om te kijken of de woning in dezelfde staat is als afgesproken, inclusief alle zichtbare en onzichtbare gebreken (voor zover bij de verkopende partij niet bekend), heersende- en lijdende erfdienstbaarheden en kwalitatieve rechten. De woning moet vrij zijn van hypotheek, beslagen en inschrijvingen daarvan.



NA ONDERTEKENING

Als de koopakte is ondertekend en de bedenktijd is verstreken, wordt het originele document naar de notaris gestuurd. Zij regelen de verdere afwikkeling en nodigen beide partijen uit voor de eigendomsoverdracht. Op dat moment plakken we een verkocht-sticker op het verkoopbord en wordt de woning online als verkocht gemarkeerd. Voor uw financiering heeft u een taxatierapport nodig; dit kunnen wij voor u regelen.

EIGENDOMSOVERDRACHT

Ongeveer een week voor de overdracht ontvangt u van de notaris een conceptakte en de eindnota. U krijgt dan ook de definitieve datum en tijdstip voor de overdracht. Als u gebruik maakt van de inspectie direct voorafgaand aan de overdracht, dan zal onze makelaar hierbij aanwezig zijn om eventuele vragen te beantwoorden. Na de overdracht gaat uw brandverzekering in, en moet u zelf de levering van gas, water en elektriciteit regelen bij een leverancier naar keuze.



REGEL ALLES ONDER ÉÉN DAK BIJ KOOYMAN EIGEN HUIS

HYPOTHEKEN



Bij Kooyman Hypotheken & Verzekeringen stemmen onze adviseurs uw hypotheek en verzekeringen perfect af op uw situatie. Met meer dan 25 jaar ervaring als onafhankelijke experts, waarbij het klantbelang centraal staat. Ons kantoor in Papendrecht biedt de mogelijkheid om alles onder één dak te regelen.

Maak een vrijblijvende afspraak met onze adviseur voor de beste keuze.

078 - 61 56 722 | info@kooymanhypotheken.nl



(VER)HUUR EN BEHEERDERS

Ook voor (tijdelijke) huur en verhuur bent u bij ons aan het juiste adres! Kooyman Eigen Huis verzorgt voor u de (ver)huur zodat u hier geen omkijken naar heeft. Op basis van uw wensen matchen wij u met het juiste pand of uw pand met potentiële huurders (gescreend via een uitgebreide huurder check). Wij verzorgen het gehele (ver)huur traject en letten daarbij op de wettelijke kaders.

Ons team staat voor u klaar en begeleiden u graag verder: 0800 2022 | wonen@kooyman.com

15%
korting

VERZEKERINGEN

Als trotse eigenaar van een koopwoning is een woonhuisverzekering van het allergrootste belang. Door de woonhuisverzekering te combineren met een inboedelverzekering en een aansprakelijkheids-verzekering dekt u de belangrijkste risico's in en rond het huis af.

Wanneer u de opstalverzekering in combinatie met de inboedelverzekering afsluit, ontvangt u **15% korting op de premie van uw inboedelverzekering!**



AANKOOPBEGELEIDING

Onze deskundige makelaars kennen de markt. Ieder in hun eigen regio.

Leuke woning gezien?

Neem één van onze makelaars mee om de staat én de waarde van de woning deskundig te bepalen.

BEL 0800 - 2022
OF KIJK OP ONZE WEBSITE
VOOR MEER INFORMATIE



FUNDA BEOORDELING



Verkopers Havenstraat 4, Papendrecht

Verkoopperiode: 1 maand | Gegeven Funda score: 9,0

"Prima. Vriendelijk, Kundig, Netjes. Snel verkocht. Goede afhandeling. Mooie brochure. Ook voor andere vragen kun je terecht."



Verkoper West Kinderdijk 51, Alblasserdam

Verkoopperiode: 2 maanden | Gegeven Funda score: 8,8

"Alle lof voor iedereen op dit kantoor! Snel en accuraat werden vragen opgevolgd. Correcte afhandeling."



Jordaanstoep 14, Sliedrecht

Verkoopperiode: 1 maand | Gegeven Funda score: 10

"Fijne makelaar, wij hadden alles onder 1 dak, dus verkoop en aankoop. Nemen alles uit handen, kundig personeel en heel behulpzaam."



Scan de QR-code en lees
alle beoordelingen online!

9,3

Gemiddelde
beoordeling.

95%

Beveelt Kooyman
Eigen Huis aan.



542
beoordelingen op
www.funda.nl



Blijf op de hoogte



PAPENDRECHT

Brederodehuis 1
3353 HD Papendrecht

078 – 61 50 600

papendrecht@kooyman.com

SLIEDRECHT

Stationsweg 12
3363 GA Sliedrecht

0184 - 49 94 44

sliedrecht@kooyman.com

OUD-ALBLAS

Kerkstraat 1
2969 AJ Oud-Alblas

0184 – 69 17 73

oudalblas@kooyman.com

ALBLASSERDAM

Dam 81
2951 GA Alblasserdam

078 – 69 18 111

alblasserdam@kooyman.com

