



RUIME GEZINSWONING MET BERGING EN MOGELIJKHEID VAN GARAGE
SINT-MICHIELSGESTEL, JOHAN FRISOPLEIN 11

viermakelaars

Tel. 073 611 0077 | www.viermakelaars.nl

KENMERKEN & SPECIFICATIES



Inhoud woning:	495 m ³
Woonoppervlakte:	143 m ²
Perceeloppervlakte:	171 m ²
Bouwjaar:	1969
Energie label:	C

- ✓ Bijzonder aantrekkelijk gelegen in/nabij het gezellige centrum met volop winkels en horecagelegenheden met terrassen
- ✓ Ruim perceel met achtertuin op het zuidoosten voorzien van berging, overdekt terras en poort naar openbare weg
- ✓ Lichte woning met maar liefst 6 (slaap)kamers en vliering
- ✓ De op loopafstand gelegen garage wordt separaat te koop aangeboden
- ✓ Voorzien van 13 zonnepanelen



ALGEMEEN

Aan de rand van het centrum gelegen verrassend royale eengezinswoning met drie volwaardige woonlagen, 6 (slaap)kamers, berging in de achtertuin op het (zuid)oosten en prachtig vrij uitzicht op een groot groenplein. De op loopafstand gelegen garage is eventueel bij te kopen.

De woning is bijzonder aantrekkelijk gesitueerd nabij het gezellige centrum met tal van winkels en horecagelegenheden met terrassen, scholen (zowel basis- als voorgezet onderwijs), sportverenigingen, diverse uitvalswegen en rivier de Dommel met daaraan de landgoederen Zegenwerp en Haanwijk. Aan de overkant van het Johan Frisoplein is park Klein Ruwenberg gelegen en het Bourgondische centrum van 's-Hertogenbosch is met de auto binnen 10 minuten bereikbaar.



BEGANE GROND

Entree/hal met garderobe, meterkast voorzien van vernieuwde- en uitgebreide elektra groepenkast, toiletruimte met closet en fonteintje, trapkast, trapopgang en toegang tot de woonkamer.

De ruime woonkamer met veel lichtinval en aan de voorzijde vrij uitzicht op het groene plein is voorzien van een travertin tegelvloer, gestukadoorde wanden - en plafond, een aansluiting voor een houtkachel en openslaande deuren naar de achtertuin.

De keuken is uitgevoerd met een tegelvloer en een inrichting met hardstenen werkblad en inbouwapparatuur waaronder een koelkast, combi-oven/magnetron, vaatwasser, kookplaat en afzuigkap.









EERSTE VERDIEPING

Een overloop geeft toegang tot drie slaapkamers en een badkamer. De twee grote slaapkamers beschikken over een praktische inbouwkast en één tevens over een aansluiting voor een wastafel.

De badkamer is voorzien van een kunststof ligbad, wastafelmeubel, wandcloset en een douche met spatwanden. De ruimte wordt mechanisch geventileerd en een raam draagt bij aan extra ventilatie en daglicht.











TWEEDE VERDIEPING

Middels een vaste trap bereikbare overloop met toegang tot een slaapkamer met dakkapel en een kast met daarin de trapopgang naar de bergzolder, een was-/cv-ruimte met opstelling van de Intergas cv-combiketel, een tweede slaapkamer met kast en een derde slaapkamer. In deze kamer bevindt zich een luik naar een bergzolder met de omvormer van de zonnepanelen.

Deze verrassende woning biedt tal van mogelijkheden om van een huis een thuis te maken.







TUIN

Achter de woning is een terras aangelegd met daarboven een lichtdoorlatend dak.

Een looppad geeft toegang tot de halfsteens gebouwde berging met betonvloer en elektra en een poort naar de brandgang achter de woning. Via deze gang is de separaat aangeboden garage bereikbaar.








Alle informatie is met zorg samengesteld, wordt aan meerdere gegadigden verstrekt en is slechts een uitnodiging om in onderhandeling te treden. Aan eventuele onvolkomenheden in deze brochure en aan de plattegronden kunnen geen rechten worden ontleend. Op de lijst van roerende zaken en onroerende zaken staat aangegeven wat er in het object wel of niet achterblijft ongeacht of het roerend dan wel niet roerend is.

PLATTEGROND

BEGANE GROND

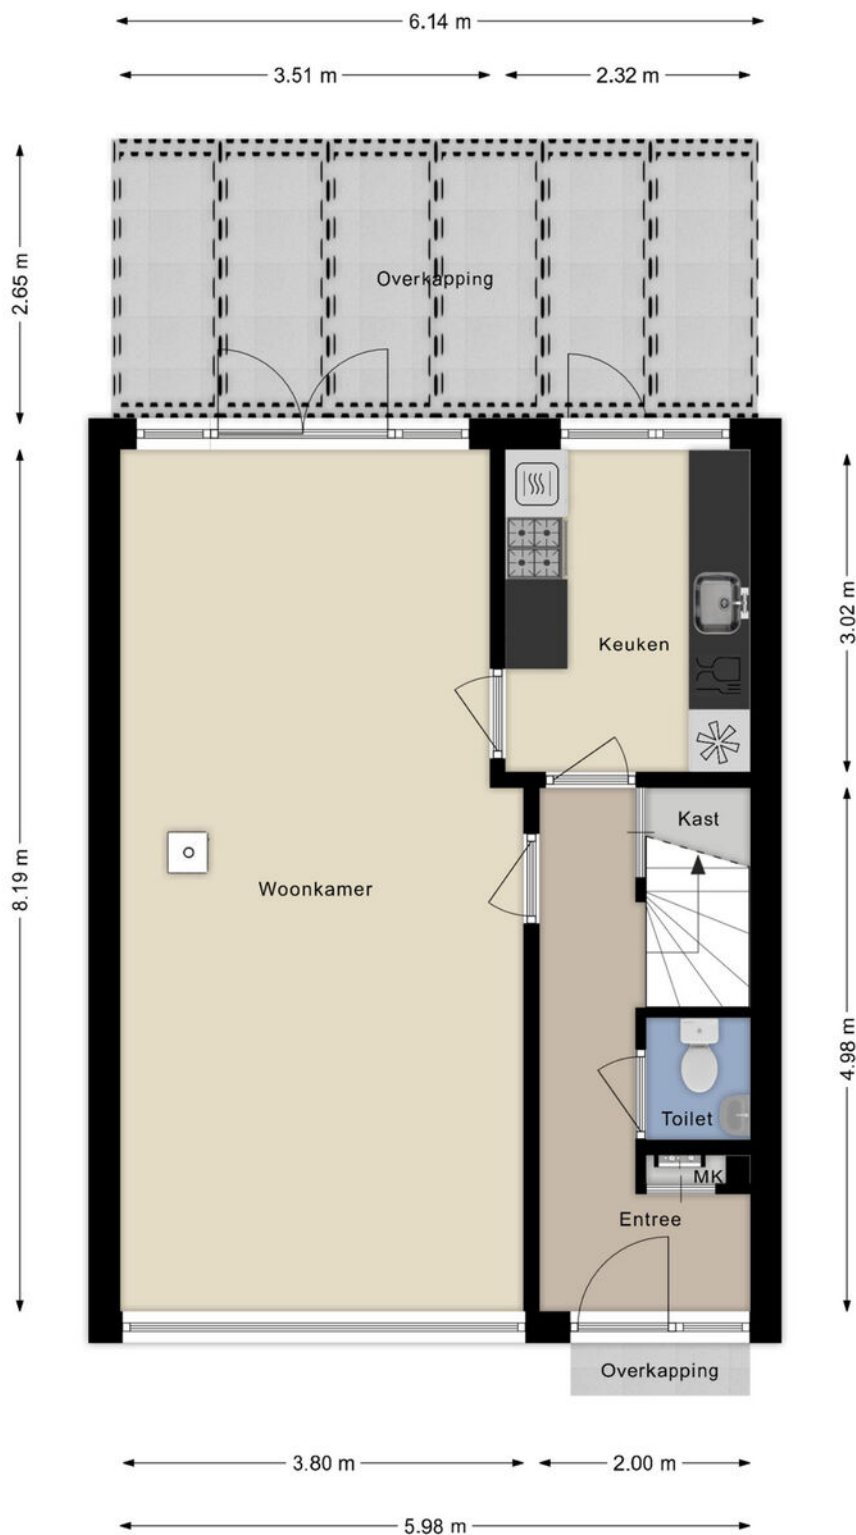

Begane grond

Johan Frisoplein 11, Sint-Michielsgestel

Aan de plattegronden kunnen geen rechten worden ontleend

PLATTEGROND

EERSTE VERDIEPING



Eerste verdieping

Johan Frisoplein 11, Sint-Michielsgestel

Aan de plattegronden kunnen geen rechten worden ontleend

PLATTEGROND

TWEEDE VERDIEPING




Tweede verdieping

Johan Frisoplein 11, Sint-Michielsgestel

Aan de plattegronden kunnen geen rechten worden ontleend

PLATTEGROND

VLIERING

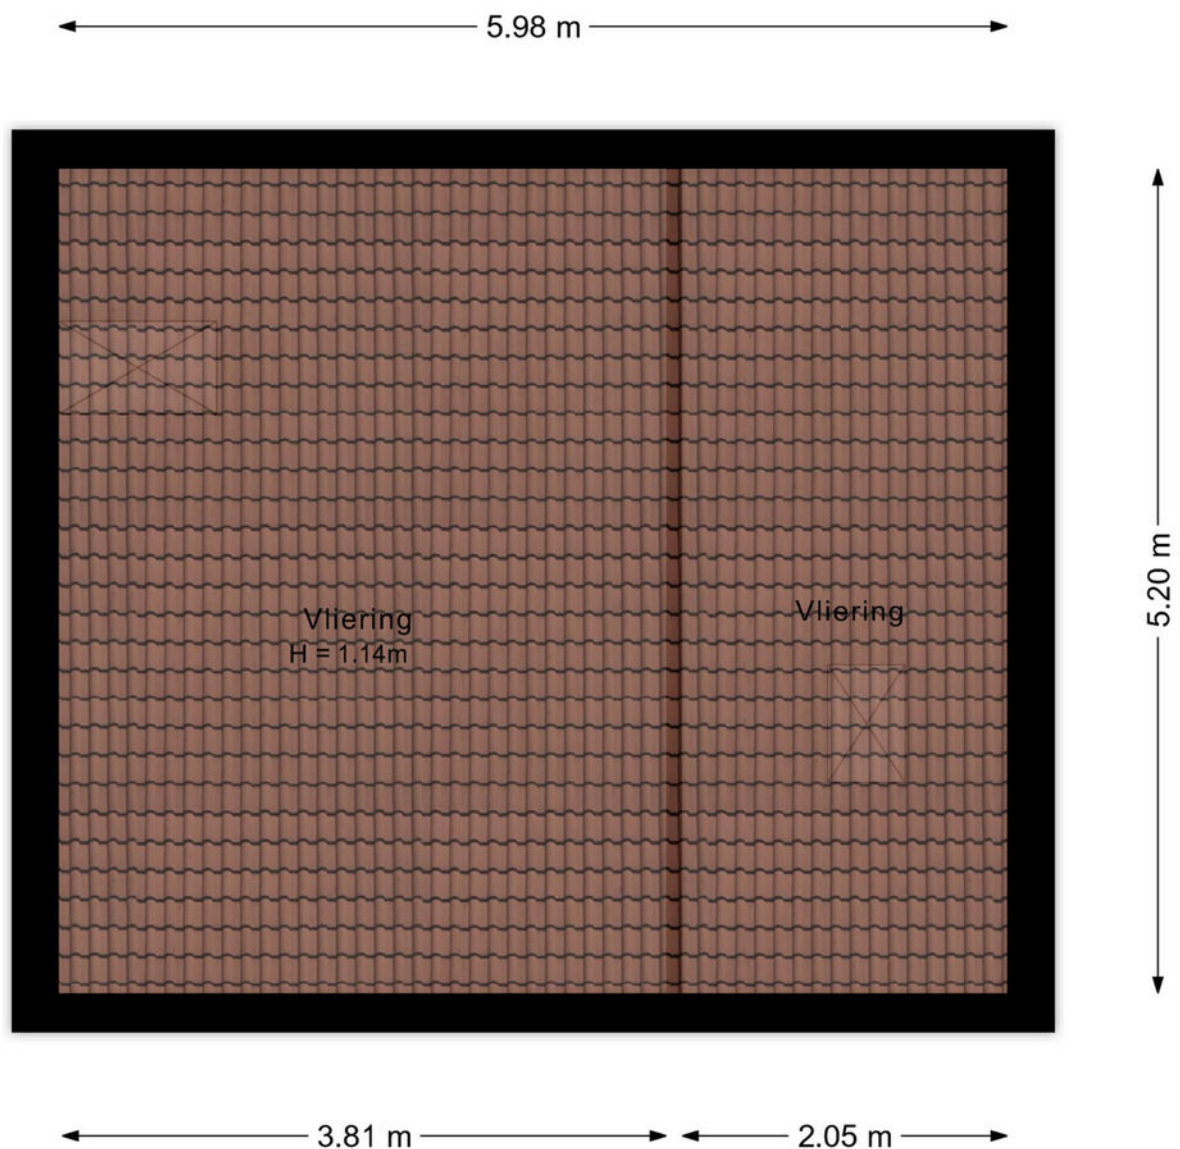

Vliering

Johan Frisoplein 11, Sint-Michielsgestel

Aan de plattegronden kunnen geen rechten worden ontleend

LIJST VAN ZAKEN

	Blijft achter	Gaat mee	Ter overname
Woning - Interieur			
Houtkachel		X	
Designradiator(en)	X		
Verlichting, te weten			
- inbouwspots/dimmers	X		
- opbouwspots/armaturen/lampen/dimmers			X
- losse (hang)lampen		X	
Raamdecoratie/zonwering binnen, te weten			
- gordijnrails	X		
- overgordijnen			X
- rolgordijnen	X		
- jaloezieën	X		
Vloerdecoratie, te weten			
- vloerbedekking	X		
- plavuizen	X		
Overig, te weten			
- schilderij ophangstelsel	X		
Woning - Keuken			
Keukenblok (met bovenkasten)	X		
Keuken (inbouw)apparatuur, te weten			
- afzuigkap	X		
- magnetron	X		
- koel-vriescombinatie	X		
- vaatwasser	X		
Woning - Sanitair/sauna			
Toilet met de volgende toebehoren			
- toilet	X		
- toilethouder	X		
- toiletborstel(houder)		X	
- fontein	X		
Badkamer met de volgende toebehoren			
- ligbad	X		
- douche (cabine/schermbord)	X		
- wastafel	X		

LIJST VAN ZAKEN

	Blijft achter	Gaat mee	Ter overname
- wastafelmeubel	X		
- toilet	X		
- toiletrolhouder		X	
- toiletborstel(houder)		X	
Woning - Extérieur/installaties/veiligheid/energiebesparing			
Brievenbus	X		
(Voordeur)bel	X		
(Veiligheids)sloten en overige inbraakpreventie	X		
Rookmelders	X		
(Klok)thermostaat	X		
Telefoonaansluiting/internetaansluiting	X		
Veiligheidsschakelaar wasautomaat	X		
Waterslot wasautomaat	X		
Zonnepanelen			X
Oplaadpunt elektrische auto			X
Warmwatervoorziening, te weten			
- CV-installatie	X		
- geiser	X		
Isolatievoorzieningen (voorzetramen/radiatorfolie etc.), te weten			
- Voorzetramen	X		
Tuin - Inrichting			
Tuinaanleg/bestrating	X		
Beplanting	X		
Tuin - Verlichting/installaties			
Buitenverlichting	X		
Tijd- of schemerschakelaar/bewegingsmelder	X		
Tuin - Bebouwing			
Tuinhuis/buitenberging	X		
Kasten/werkbank in tuinhuis/berging	X		
Tuin - Overig			
Overige tuin, te weten			
- vlaggenmast(houder)	X		

LIJST VAN ZAKEN

	Blijft achter	Gaat mee	Ter overname
Overig - Contracten			
CV: Ja			
Boiler: Ja			
Zonnepanelen: Moet worden overgenomen			

KADASTRALE KAART

Kadastrale kaart

Uw referentie: Johan Frisoplein 11



12345
25

Deze kaart is noordgericht

Perceelnummer

Huisnummer

Vastgestelde kadastrale grens

Voorlopige kadastrale grens

Administratieve kadastrale grens

Bebouwing

Schaal 1: 500

Kadastrale gemeente Sint Michielsgestel

Sectie C

Perceel 2978

Aan dit uittreksel kunnen geen betrouwbare maten worden ontleend.

De Dienst voor het kadaster en de openbare registers behoudt zich de intellectuele eigendomsrechten voor, waaronder het auteursrecht en het databankrecht.

Voor een eensluidend uittreksel, geleverd op 29 mei 2026

De bewaarder van het kadaster en de openbare registers

kadaster



TEAM VIERMAKELAARS

Viermakelaars is een full service NVM-makelaarskantoor met vestigingen in zowel 's-Hertogenbosch als Vught. Het team van makelaars beschikt over jarenlange ervaring en een gezond verstand. Vakmensen die gedreven, helder en duidelijk zijn en een bijzondere meerwaarde kunnen bieden. De 4 makelaars kennen de regionale markt als geen ander omdat ze al tientallen jaren werken en ook wonen in de Bossche regio.

Wij zijn actief in elke prijsklasse van de woningmarkt. Sinds de start van ons kantoor in 2003 is Viermakelaars uitgegroeid tot een van de grootste kantoren. Voor u een zeer deskundige partner die een zo optimaal mogelijke verkoop- of aankoop transactie tot stand brengt.

Stephan van Diepen, Jan Bax, Henk van Hoek en Bram de Backer stellen alles in het werk om de verkoop en/of aankoop van uw woning tot een groot succes te maken. De makelaars in het veld worden ondersteund door onze zeer ervaren en uitermate klantgerichte binnendienstmedewerkers. Voor alle promotionele uitingen, zoals bijvoorbeeld woningfotografie en/of styling, maken wij gebruik van zeer kundige eigen professionals.

ONZE KLANTEN
GEVEN ONS EEN

9.2!



SCAN DE QR-CODE
EN LEES VERDER OP
ONZE WEBSITE!



HEUNPARK 1232

Fijne communicatie van begin tot eind.
Komen afspraken na en denken mee.
Als je langs kantoor gaat of belt weten ze direct wie je bent en welk pand daarbij hoort.
Dat voelt heel prettig.

Nogmaals onze dank voor de begeleiding bij de verkoop van het appartement van onze ouders

10

MOLENAKKER 11

Snelle en prettige communicatie - Deskundig advies -
Transparantie naar potentiële kopers - Fijne mensen om mee te werken

9.8

BIEDINGS-, ONDERHANDELINGS- EN LEVERINGSVOORWAARDEN

Voorbehoud van financiering

Voordat de koper tot onderhandeling over gaat dient koper zich op de hoogte te hebben gesteld van zijn financieringsmogelijkheden op basis van inkomsten, werkomstandigheden, leningen en in het algemeen, de baten en lasten van het huishouden. Wij kunnen u vrijblijvend en ongebonden adviseren met betrekking tot gecertificeerde en gerespecteerde financiële dienstverleners die u deskundig en vertrouwd kunnen adviseren omtrent uw financiële mogelijkheden.

Koopakte

Rechtsgeldige koopovereenkomst pas ná ondertekening.

Een mondelinge overeenstemming tussen de particuliere verkoper en de particuliere koper is niet rechtsgeldig. Met andere woorden: er is geen koop. Er is pas sprake van een rechtsgeldige koop als de particuliere verkoper en de particuliere koper de koopovereenkomst hebben ondertekend. Dit vloeit voort uit artikel 7:2 Burgerlijk Wetboek. Een bevestiging van de mondelinge overeenstemming per e-mail of een toegestuurd concept van de koopovereenkomst wordt overigens niet gezien als een ondertekende koopovereenkomst.

Waarborgsom

Tot zekerheid van de nakoming van de verplichtingen van koper wordt door koper binnen één week na het verlopen van het voorbehoud voor financiering aan de notaris waar het transport gaat plaatsvinden een waarborgsom gestort of een bankgarantie gesteld ter grootte van 10% van de koopsom.

Boeteclausule

In de koopovereenkomst wordt een boeteclausule opgenomen in verband met het feit dat contractanten elkaar in gebreke kunnen stellen indien één der partijen niet aan haar verplichtingen voldoet. Deze in gebreke stelling zou uiteindelijk (na evt. tussenkomst van de rechter) kunnen leiden tot een ontbinding van de overeenkomst. Hierbij kan aan de nalatige partij een boete worden opgelegd van 10% van de koopsom, onverminderd het recht op aanvullende schadevergoeding en vergoeding van kosten van verhaal.

Oplevering

De woning wordt in de huidige staat opgeleverd met alle daarbij behorende rechten, aanspraken, zichtbare en onzichtbare gebreken (voor zover bij de verkoper niet bekend, daar de verkoper zich uiteraard aan de mededelingsplicht omtrent de hem bekende gebreken heeft te houden), heersende en lijdende erfdienstbaarheden, kwalitatieve rechten en plichten en vrij van hypotheken, beslagen en inschrijvingen daarvan.

Baten en lasten

Alle baten, lasten en verschuldigde canons, waaronder begrepen heffingen die voortvloeien uit de akte van splitsing en/of reglement (indien van toepassing) komen vanaf de datum van het notarieel transport voor rekening van de koper. De lopende baten, lasten en dergelijke, met uitzondering van de onroerende zaakbelasting wegens het feitelijke gebruik, zullen tussen partijen naar rato worden verrekend.

Keuze van notaris

Over het algemeen wordt de koper in de gelegenheid gesteld een notaris van zijn voorkeur te kiezen. Indien koper niet over een "vaste" notaris beschikt, kunnen wij koper vrijblijvend en ongebonden adviseren omtrent kwaliteit en tariefstelling van de notariskantoren binnen ons werkgebied. Maakt een koper deze keuze niet binnen 5 weken na het ondertekenen van de akte dan zal de keuze van de notaris aan de makelaar zijn voorbehouden die de koopovereenkomst heeft opgemaakt.

Kosten koper

De aanduiding 'k.k.' of 'kosten koper' houdt in dat de aan de verwerving van de onroerende zaak verbonden kosten voor rekening van de koper komen. Deze kosten bestaan uit een bijdrage aan de Staat der Nederlanden (overdrachtsbelasting), kadasterkosten in verband met de overschrijving van het kadastraal recht naar de nieuwe eigenaar in het hypotheekregister van het kadaster, notariskosten in verband met het aan de notaris verschuldigde honorarium voor de werkzaamheden voor het passeren van de akte van levering en (eventueel) de inschrijving van de hypotheekakte. Afhankelijk van de onroerende zaak, de notariskeuze en de hypotheeksoort bedragen de kosten koper circa 4 % van de koopsom. Enkele van de posten kosten koper zijn bij de belastingaangifte fiscaal verrekenbaar.

Asbest

Asbest is in het verleden veel toegepast, ook in de woningbouw. Dit vanwege het feit dat het materiaal ook goede eigenschappen heeft: het was destijds goedkoop, het is sterk, isolerend en extreem hittebestendig. Indien het materiaal onaangeroerd blijft is het in principe ongevaarlijk. Particulieren mogen het materiaal tot een bepaalde hoeveelheid kosteloos afvoeren (mits goed ingepakt). In verband met de alom bekende negatieve eigenschappen van asbest is sinds 1 juli 1993 de verkoop van asbesthoudende materialen in Nederland verboden. Zeker woningen van voor die tijd kunnen echter (nog steeds) asbesthoudende materialen bevatten. Derhalve worden in koopaktes van woningen waarvan vermoed wordt dat deze asbest kunnen bevatten asbestclausules opgenomen, welke inhouden dat koper de aanwezigheid van asbest in het gekochte aanvaardt en accepteert.

Identificatie

Ook makelaars in onroerende zaken zijn verplicht de identiteit van iedere cliënt (koper en verkoper) in persoon vast te stellen. Dit op grond van de op 1 augustus 2008 in werking getreden "Wet ter voorkoming van witwassen en financieren van terrorisme" (Wwft). Bij het aanleveren van uw personalia voor het opmaken van een koopovereenkomst dient u een kopie van een geldig legitimatiebewijs te verstrekken.

Algemeen

In verband met de duidelijkheid en de doorzichtigheid zijn de NVM voorwaarden van toepassing. Brochures, internetpagina's en informatiebladen worden met zorg samengesteld. Toch dient gesteld te worden dat alle maten circa maten zijn en aan de brochures, internetpagina's en informatiebladen geen rechten kunnen worden ontleend. De in brochures, op internetpagina's en in informatiebladen verstrekte informatie dient te worden gezien als een uitnodiging om in onderhandeling te treden. In de brochure van de woning, ook beschikbaar via internet, is een lijst van roerende en onroerende zaken opgenomen. Ongeacht of zaken op deze lijst roerend of onroerend zijn, geeft verkoper middels deze lijst aan wat van toepassing is. Alleen na onderling overleg tussen partijen kan hiervan worden afgeweken.

Toelichtingsclausule NEN2580

De Meetinstructie is gebaseerd op de NEN2580. De Meetinstructie is bedoeld om een meer eenduidige manier van meten toe te passen voor het geven van een indicatie van de gebruiksoverlappende. De Meetinstructie sluit verschillen in meetuitkomsten niet volledig uit, door bijvoorbeeld interpretatieverschillen, afrondingen of beperkingen bij het uitvoeren van de meting.

viermakelaars



Walter Breedveldplein 2
5231 ME 's-Hertogenbosch

073-6215656
info@viermakelaars.nl
www.viermakelaars.nl



Kerkstraat 5
5261 CP Vught

073-6110077
vught@viermakelaars.nl
www.viermakelaars.nl