

KLAPROOS 13 IN OUDERKERK AAN DE AMSTEL



Vraagprijs € 849.000,- k.k.

De door ons verstrekte informatie is vrijblijvend en uitsluitend voor geadresseerde bestemd.

Alle door ons verstrekte gegevens zijn met zorg samengesteld en gebaseerd op verkregen informatie.

Ter zake de juistheid hiervan kunnen wij echter geen aansprakelijkheid aanvaarden.

Alle verstrekte informatie moet worden beschouwd als een uitnodiging tot het doen van een bieding of het starten van onderhandelingen. Op onze werkzaamheden zijn de voorwaarden en gedragsrichtlijnen van de NVM van toepassing. Aan opgegeven maten en afmetingen kunnen geen rechten worden ontleend.

Voor de verwerking van uw persoonsgegevens bij al onze contactmomenten verwijzen wij naar onze algemene privacyverklaring. Deze kunt u vinden op onze website of kunnen wij u toesturen of mailen.

KLAPROOS 13 IN OUDERKERK AAN DE AMSTEL



Ruimte, comfort en de ligging in een kindvriendelijke wijk maken deze uitstekend geïsoleerde eengezinswoning uit 2017 een heerlijke plek om te wonen. Met maar liefst vijf ruime slaapkamers, 2 dakkapellen, een uitgebouwde woonkamer en een zonnige achtertuin op het zuiden is dit een heerlijk gezinshuis waar iedereen zijn eigen plek kan hebben. Door de vloerverwarming, 12 zonnepanelen en een energielabel A, kan indien gewenst dit huis gemakkelijk van het gas af. De stijlvolle badkamer met inloopdouche en vrijstaand ligbad maken het plaatje compleet.

Wat zeggen de bewoners:

Wat gaan we het hier missen. Dat komt niet alleen door het comfort van de woning zelf, maar vooral door de plek. Na een dag werken in Amsterdam fietsen we binnen een half uur langs de Amstel en de aangrenzende weilanden naar huis. We laten de drukte van Amsterdam letterlijk achter ons, terwijl de gemakken ervan nog steeds in de buurt zijn. Zo zijn Amstelveen en de Amsterdamse Bijlmer binnen een kwartiertje vanaf de Klaproos te bereiken.

Ons huis staat in een van de nieuwste wijken van Ouderkerk: Tuindorp. Een ruim opgezette wijk met veel (gratis) parkeergelegenheid en waar kinderen veilig op straat kunnen spelen. En binnenkort wordt er ook nog een nieuw speelterrein in de buurt gebouwd. De burens zijn behulpzaam, maar we laten elkaar lekker ons eigen ding doen.

Het vrije uitzicht is uniek. Vanuit onze tuin genieten we van de volkstuintjes waar 's zomers alles mooi in bloei staat. En als we in ons kantoor op zolder werken, is het uitzicht misschien nog wel mooier: je kijkt er weids over de omgeving en kunt vaak genieten van een prachtige zonsondergang. Ouderkerk is een echt dorp met populaire activiteiten zoals de jaarlijkse feestweek en Ouderkerk Culinair. Verder ben je met vijf minuten lopen bij de traditionele Bakker Out of eet je iets verderop heerlijke poffertjes bij de bekende Poffertjeskraam. En voor goede koffie kun je terecht op het zonnige terras van Heyú Café.

Regelmatig denken we: het lijkt wel of we op vakantie zijn."



vastgoedcert
gecertificeerd



Brugstraat 8

| 1191 AV Ouderkerk aan de Amstel


020 - 496 12 92

| info@windmakelaars.nl

| www.windmakelaars.nl



KLAPROOS 13 IN OUDERKERK AAN DE AMSTEL

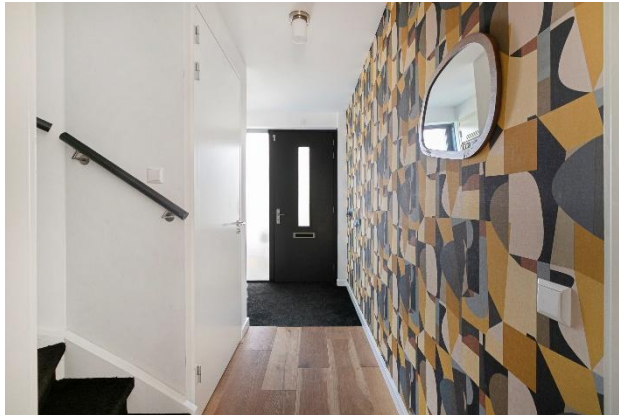

Indeling:

Begane grond:

Entree/hal, toiletruimte met fonteintje en vrij hangend closet. De woonkamer is uitgebouwd en voorzien van openslaande deuren met ernaast vaste hoge ramen, zodat er veel licht de woonkamer in komt. Op deze verdieping ligt een mooie houten vloer met vloerverwarming en voor alle ramen hangen moderne zwarte luxaflex.

KLAPROOS 13 IN OUDERKERK AAN DE AMSTEL



KLAPROOS 13 IN OUDERKERK AAN DE AMSTEL



KLAPROOS 13 IN OUDERKERK AAN DE AMSTEL



De moderne keuken ligt aan de voorzijde en is voorzien van inbouwapparatuur: koel/vriescombinatie, afwasmachine, heteluchtoven, inductie kookplaat, ingebouwde afzuigkap en een Quooker-kraan.



KLAPROOS 13 IN OUDERKERK AAN DE AMSTEL



De achtertuin ligt op het zuiden en is heerlijk zonnig. Doordat de tuin grenst aan een brede sloot en er hier geen achterpad ligt, heb je een vrij uitzicht. Achter de houten schuur is voldoende plek om fietsen en een bakfiets uit het zicht te parkeren.



KLAPROOS 13 IN OUDERKERK AAN DE AMSTEL



KLAPROOS 13 IN OUDERKERK AAN DE AMSTEL




KLAPROOS 13 IN OUDERKERK AAN DE AMSTEL




Eerste verdieping

Op deze verdieping bevinden zich drie ruime slaapkamers. Alle slaapkamers zijn voorzien van screens. De badkamer heeft een kiep-kantel raam wat voor extra ventilatie kan zorgen en voor daglicht verder is er een inloofdouche, een vrijstaand ligbad, een tweede toilet en een wastafelmeubel. Ook deze verdieping is volledig voorzien van vloerverwarming.

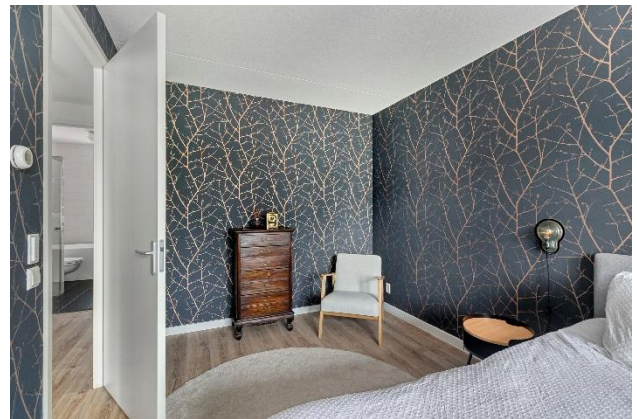

KLAPROOS 13 IN OUDERKERK AAN DE AMSTEL

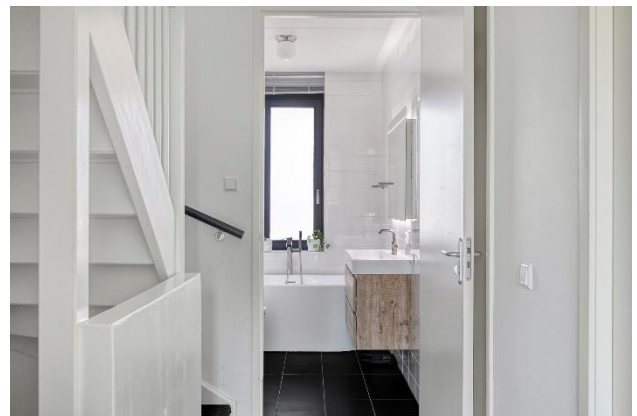

KLAPROOS 13 IN OUDERKERK AAN DE AMSTEL



KLAPROOS 13 IN OUDERKERK AAN DE AMSTEL



Tweede verdieping

De royale kapverdieping biedt nog eens twee volwaardige slaap-, werk- of hobbykamers. Dankzij de grote dakkapel aan de achterzijde, die vrijwel de volledige breedte van de woning beslaat, is hier een bijzonder ruime en lichte kamer ontstaan. De tweede kamer aan de voorzijde beschikt eveneens over een dakkapel en biedt een fraai uitzicht over de wijk. Daarnaast is er een aparte wasruimte met een extra Velux-dakraam voor daglicht en natuurlijke ventilatie. Hier hangt ook de cv-installatie en mechanische ventilatiebox.



KLAPROOS 13 IN OUDERKERK AAN DE AMSTEL




KLAPROOS 13 IN OUDERKERK AAN DE AMSTEL




Kadastrale gegevens	Gemeente Ouder-Amstel, sectie G nummer 1830 Ter grootte van 99 centiare.
Oplevering	In overleg
Bijzonderheden	139 m2 woonoppervlak Bouwjaar 2017 Energie label A CV HR ketel 2017 12 Zonnepanelen 2021 Uitgebouwde woonkamer Luxe keuken met inbouwapparatuur 5 slaapkamers Vloerverwarming op begane grond en eerste verdieping Begane grond verdieping voorzien van een houten vloer Luxaflex voor alle ramen op de begane grond Tuin zuid Geen achterpad aan de achterzijde voor burens dus vrij uitzicht. Alle wanden strak gestuukt Verdiepingsvloeren voorzien van een luxe laminaatvloer Screens voor de ramen van de slaapkamers op de eerste verdieping Fijne wasruimte met Velux dakraam Dakkapellen voor en achter (2019) Kozijnen geschilderd in 2026


KLAPROOS 13 IN OUDERKERK AAN DE AMSTEL

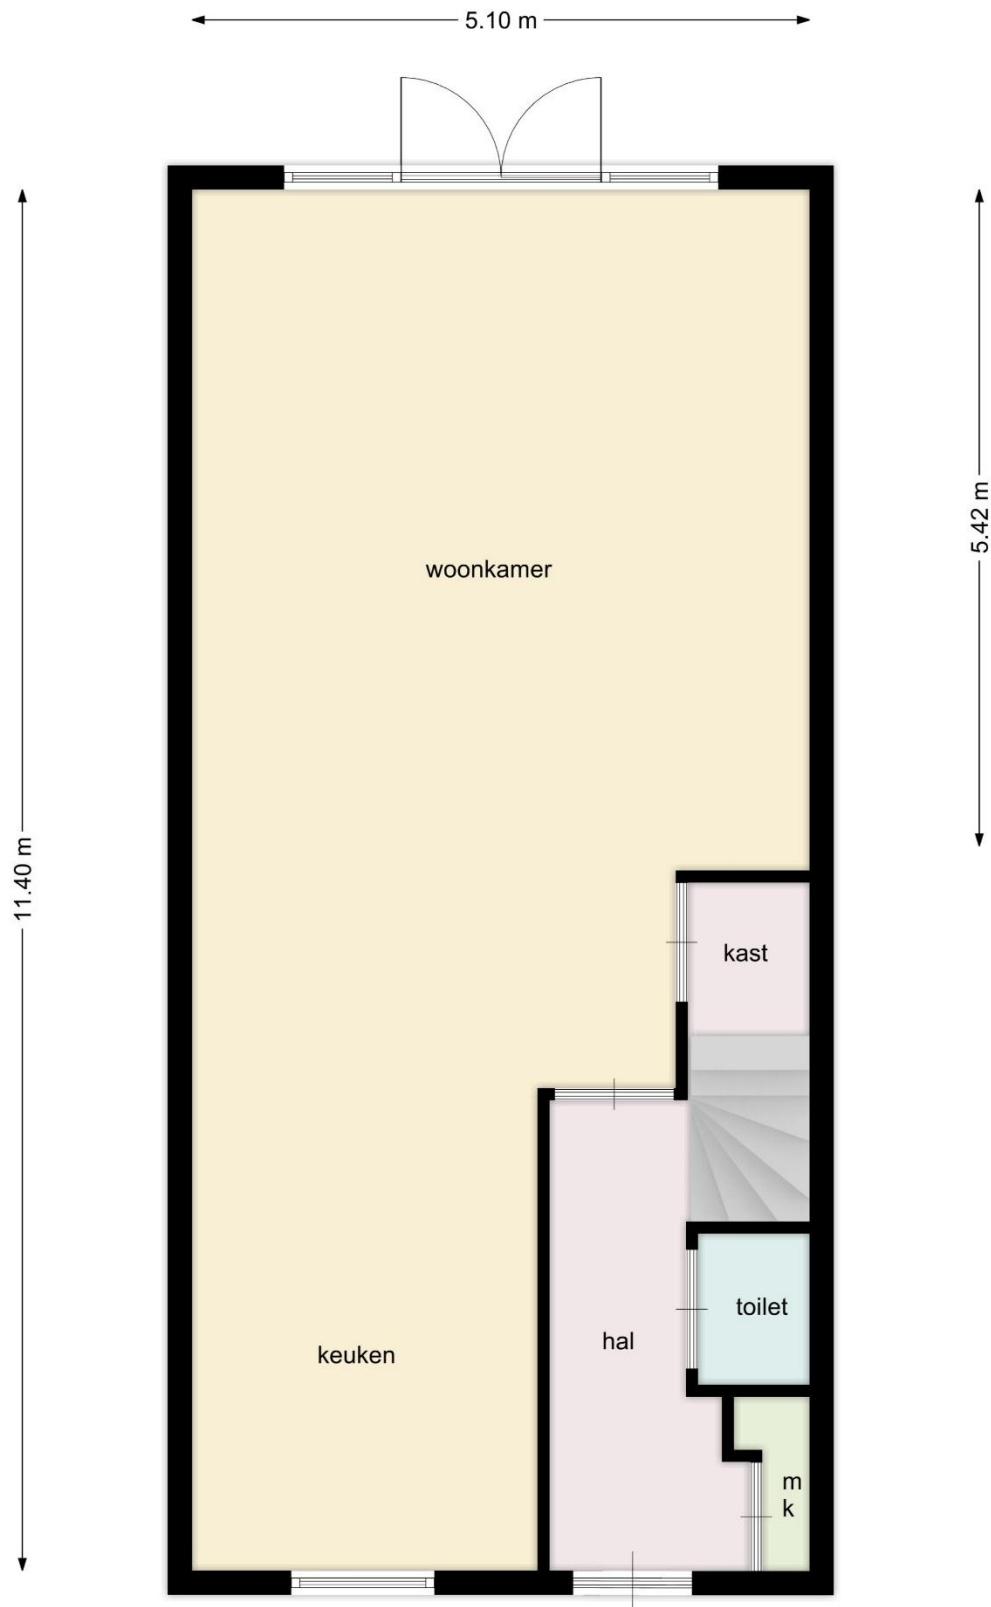

KLAPROOS 13 IN OUDERKERK AAN DE AMSTEL

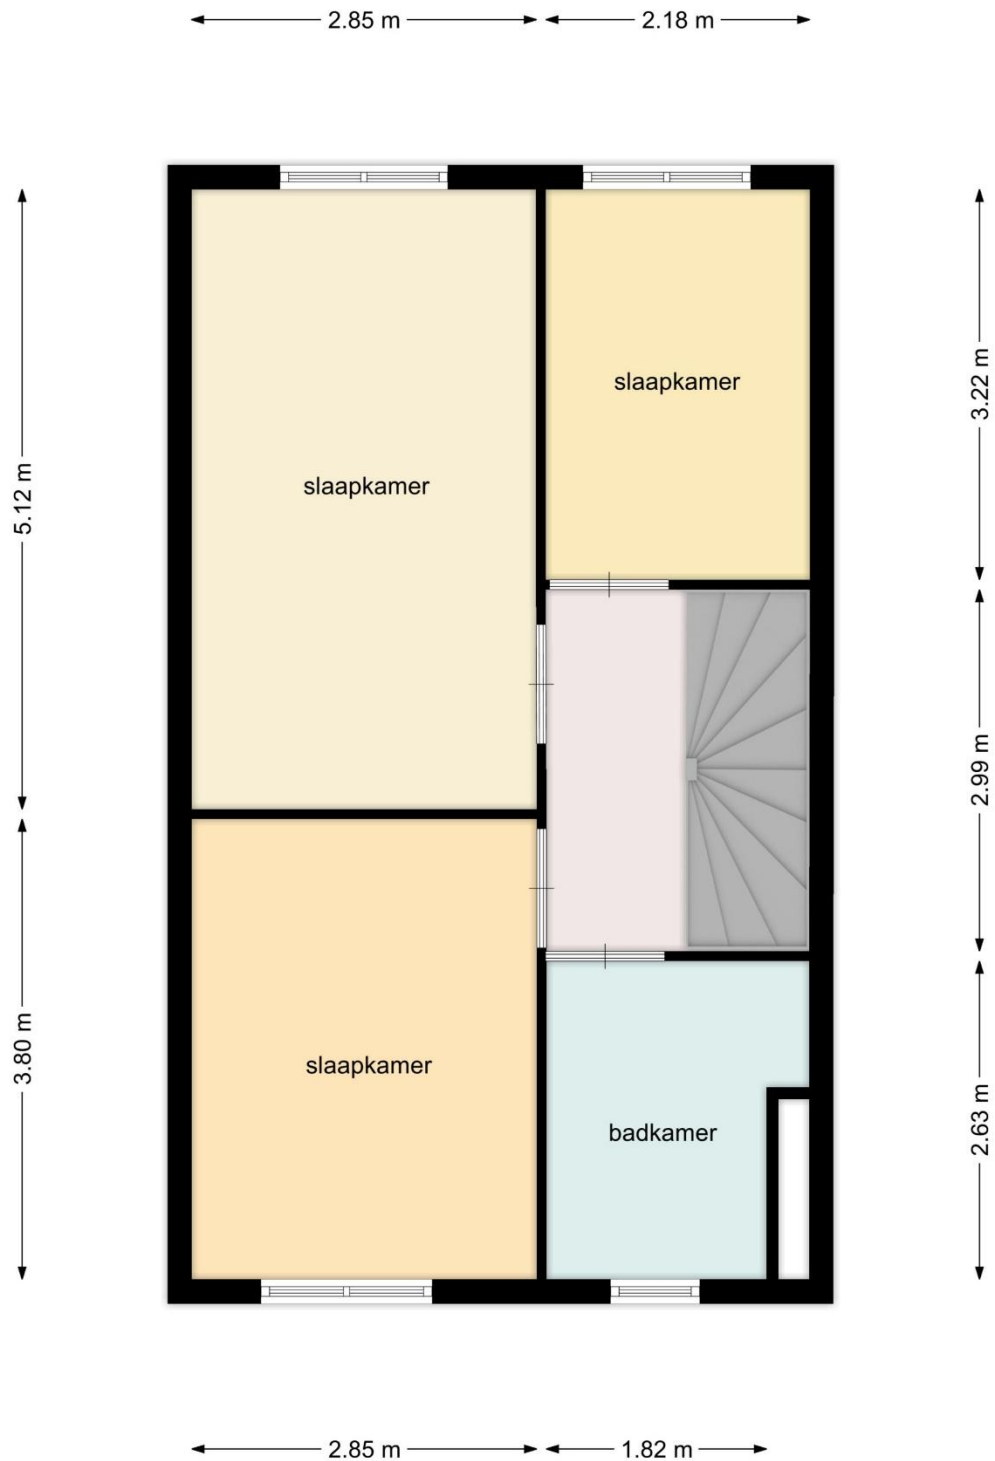

KLAPROOS 13 IN OUDERKERK AAN DE AMSTEL

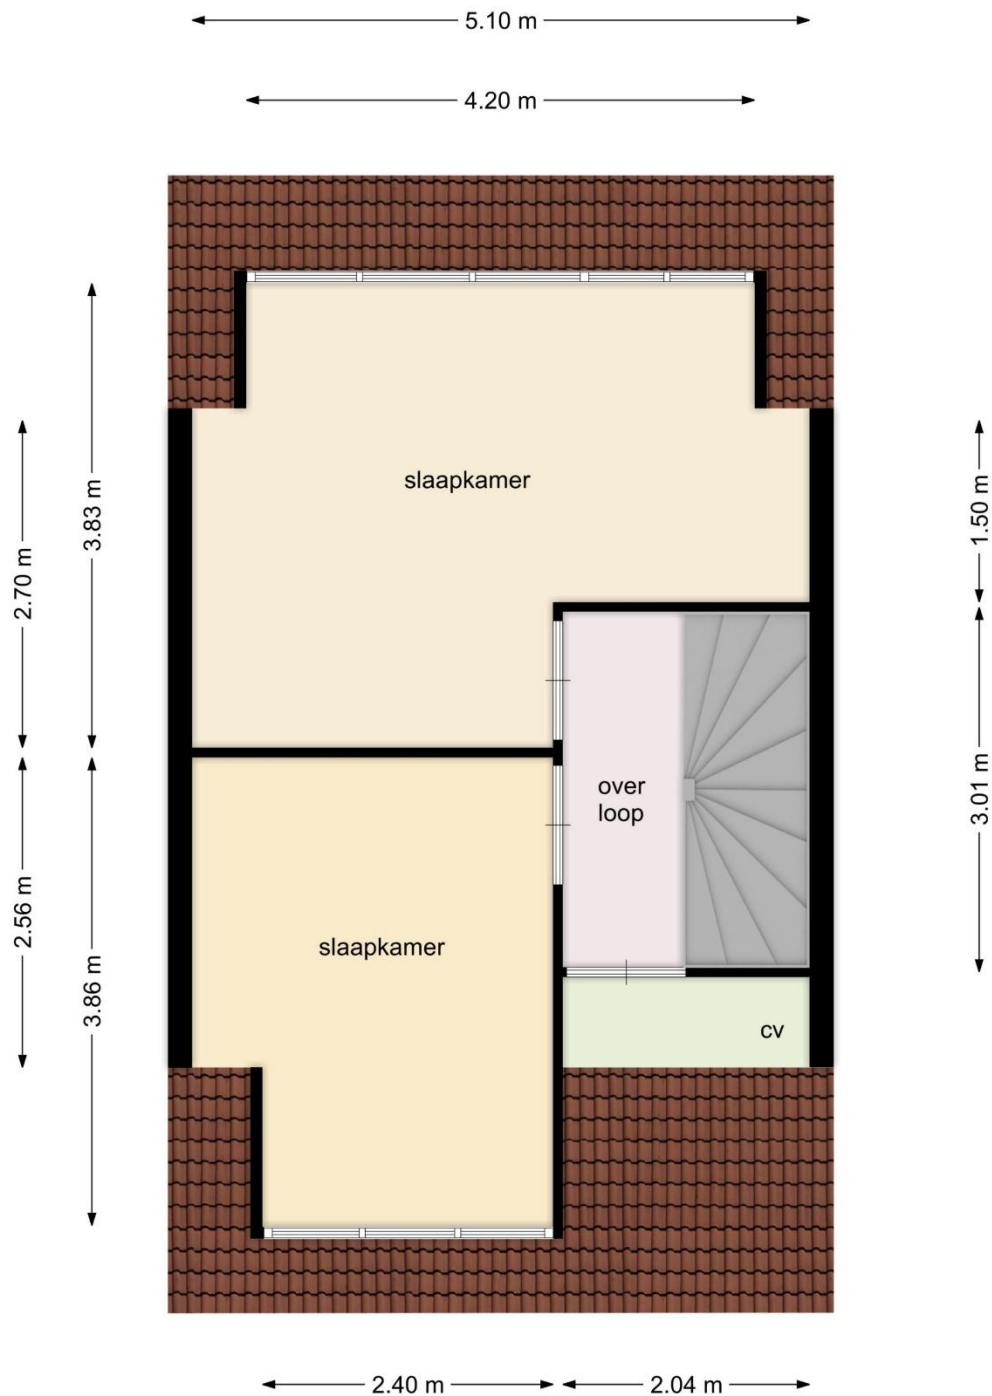

KLAPROOS 13 IN OUDERKERK AAN DE AMSTEL



Lijst van zaken

Persoonlijke gegevens

Adres te verkopen woning: Klaproos 13, 1191 TP Ouderkerk aan de Amstel
Datum: 29-06-2026

Voor de onderstaande zaken -ongeacht of ze roerend dan wel onroerend zijn- geldt dat ze soms wel en soms niet in de woning achterblijven. De lijst is bedoeld om duidelijkheid te scheppen om discussies achteraf te voorkomen.

	Blijft achter	Gaat mee	Kan worden overgenomen	N.v.t.
Woning				
Interieur				
Verlichting, te weten:				
- Inbouwspots/dimmers	☐	☐	☐	☒
- Opbouwspots/armaturen/lampen/dimmers	☐	☒	☐	☐
- Losse (hang)lampen	☐	☒	☐	☐
-	☐	☐	☐	☒
-	☐	☐	☐	☒
(Losse) kasten, legplanken, te weten:				
- Ikea pax kast in de kastenkamer op de 1e etage	☐	☐	☒	☐
- Ikea pax kast op zolder	☐	☐	☒	☐
Raamdecoratie/zonwering binnen, te weten:				
- Gordijnrails	☒	☐	☐	☐
- Gordijnen	☐	☐	☒	☐
- Overgordijnen	☐	☐	☐	☒
- Vitrages	☐	☐	☐	☒
- Rolgordijnen	☒	☐	☐	☐
- Lamellen	☐	☐	☐	☒
- Jaloezieën	☒	☐	☐	☐
- (Losse) horren/rolhorren	☒	☐	☐	☐
-	☐	☐	☐	☒
-	☐	☐	☐	☒
Vloerdecoratie, te weten:				
- Vloerbedekking	☒	☐	☐	☐
- Parketvloer	☒	☐	☐	☐
- Houten vloer(delen)	☒	☐	☐	☐
- Laminaat	☒	☐	☐	☐
- Plavuizen	☐	☐	☐	☒
-	☐	☐	☐	☒
-	☐	☐	☐	☒
(Voorzet) openhaard met toebehoren	☐	☐	☐	☒
Allesbrander	☐	☐	☐	☒
Houtkachel	☐	☐	☐	☒
(Gas)kachels	☐	☐	☐	☒



vastgoedcert
gecertificeerd



Brugstraat 8 | 1191 AV Ouderkerk aan de Amstel
020 - 496 12 92 | info@windmakelaars.nl | www.windmakelaars.nl



KLAPROOS 13 IN OUDERKERK AAN DE AMSTEL



Lijst van zaken



	Blijft achter	Gaat mee	Kan worden overgenomen	N.v.t.
Designradiator(en)	☐	☐	☐	☒
Radiatorafwerking	☐	☐	☐	☒
Overige, te weten:				
– Spiegelwanden	☐	☐	☐	☒
– Schilderij ophangstelsysteem	☐	☐	☐	☒
–	☐	☐	☐	☒
–	☐	☐	☐	☒
–	☐	☐	☐	☒
–	☐	☐	☐	☒
–	☐	☐	☐	☒
Keuken				
Keukenblok (met bovenkasten)	☒	☐	☐	☐
Keuken (inbouw)apparatuur, te weten:				
– Kookplaat	☒	☐	☐	☐
– (Gas) fornuis	☐	☐	☐	☒
– Afzuigkap	☒	☐	☐	☐
– Magnetron	☐	☐	☐	☒
– Oven	☒	☐	☐	☐
– Combi-oven/combimagnetron	☐	☐	☐	☒
– Koelkast	☐	☐	☐	☒
– Vriezer	☐	☐	☐	☒
– Koel-vriescombinatie	☒	☐	☐	☐
– Vaatwasser	☒	☐	☐	☐
– Quooker	☒	☐	☐	☐
– Koffiezetapparaat	☐	☐	☐	☒
–	☐	☐	☐	☒
–	☐	☐	☐	☒
Keukenaccessoires, te weten:				
–	☐	☐	☐	☒
–	☐	☐	☐	☒
–	☐	☐	☐	☒
–	☐	☐	☐	☒
–	☐	☐	☐	☒
–	☐	☐	☐	☒
–	☐	☐	☐	☒
–	☐	☐	☐	☒
–	☐	☐	☐	☒
Sanitair/sauna				
Toilet met de volgende toebehoren:				
– Toilet	☒	☐	☐	☐
– Toilethouder	☐	☐	☐	☒
– Toiletborstel(houder)	☐	☐	☐	☒
– Fontein	☒	☐	☐	☐



vastgoedcert
gecertificeerd



Brugstraat 8

| 1191 AV Ouderkerk aan de Amstel

020 - 496 12 92

| info@windmakelaars.nl

| www.windmakelaars.nl



KLAPROOS 13 IN OUDERKERK AAN DE AMSTEL



Lijst van zaken



	Blijft achter	Gaat mee	Kan worden overgenomen	N.v.t.
-	☐	☐	☐	☒
-	☐	☐	☐	☒
Badkamer met de volgende toebehoren:				
- Ligbad	☒	☐	☐	☐
- Jacuzzi/whirlpool	☐	☐	☐	☒
- Douche (cabine/schermb)	☒	☐	☐	☐
- Stoomdouche (cabine)	☐	☐	☐	☒
- Wastafel	☒	☐	☐	☐
- Wastafelmeubel	☒	☐	☐	☐
- Planchet	☐	☐	☐	☒
- Toiletkast	☐	☐	☐	☒
- Toilet	☒	☐	☐	☐
- Toilethouder	☒	☐	☐	☐
- Toiletborstel(houder)	☐	☐	☐	☒
-	☐	☐	☐	☒
-	☐	☐	☐	☒
Sauna met toebehoren	☐	☐	☐	☒
	☐	☐	☐	☒
<u>Exterieur/Installaties/Veiligheid/Energiebesparing</u>				
Schotel/antenne	☐	☐	☐	☒
Brievenbus	☒	☐	☐	☐
Kluis	☐	☒	☐	☐
(Voordeur)bel	☒	☐	☐	☐
Alarminstallatie	☒	☐	☐	☐
(Veiligheids)sloten en overige inbraakpreventie	☒	☐	☐	☐
Rookmelders	☒	☐	☐	☐
(Klok)thermostaat	☒	☐	☐	☐
Airconditioning	☐	☐	☐	☒
Warmwatervoorziening, te weten:				
- CV-installatie	☒	☐	☐	☐
- Boiler	☐	☐	☐	☒
- Geiser	☐	☐	☐	☒
-	☐	☐	☐	☒
-	☐	☐	☐	☒
-	☐	☐	☐	☒
Screens	☒	☐	☐	☐
Rolluiken	☐	☐	☐	☒
Zonwering buiten	☒	☐	☐	☐
-	☐	☐	☐	☒
-	☐	☐	☐	☒
-	☐	☐	☐	☒
Isolatievoorzieningen (voorzetramen/radiatorfolie etc.), te weten:				

KLAPROOS 13 IN OUDERKERK AAN DE AMSTEL



Lijst van zaken



	Blijft achter	Gaat mee	Kan worden overgenomen	N.v.t.
-	☐	☐	☐	☒
-	☐	☐	☐	☒
Telefoonaansluiting/internetaansluiting	☐	☒	☐	☐
Veiligheidsschakelaar wasautomaat	☐	☐	☐	☒
Waterslot wasautomaat	☐	☐	☐	☒
Zonnepanelen	☒	☐	☐	☐
Oplaadpunt elektrische auto	☐	☐	☐	☒
	☐	☐	☐	☒
	☐	☐	☐	☒
Tuin				
<i>Inrichting</i>				
Tuinaanleg/bestrating	☒	☐	☐	☐
Beplanting	☒	☐	☐	☐
	☐	☐	☐	☒
<i>Verlichting/installaties</i>				
Buitenverlichting	☒	☐	☐	☐
Tijd- of schemerschakelaar/bewegingsmelder	☐	☐	☐	☒
	☐	☐	☐	☒
<i>Bebouwing</i>				
Tuinhuis/buitenberging	☒	☐	☐	☐
Kasten/werkbank in tuinhuis/berging	☐	☒	☐	☐
(Broei)kas	☐	☐	☐	☒
	☐	☐	☐	☒
	☐	☐	☐	☒
<i>Overig</i>				
Overige tuin, te weten:				
- (Sier)hek	☒	☐	☐	☐
- Vlaggenmast(houder)	☒	☐	☐	☐
- Tuinslang	☐	☐	☒	☐
-	☐	☐	☐	☒

KLAPROOS 13 IN OUDERKERK AAN DE AMSTEL



Lijst van zaken

Overig

Zijn er zaken die geen eigendom zijn van verkoper omdat er sprake is van een leasecontract of huurcontract. Zo ja, neemt verkoper de zaak mee of wordt het betreffende contract overgenomen?

	Ja	Nee	Gaat mee	Moet worden overgenomen
CV	☐	☒	☐	☐
Boiler	☐	☒	☐	☐
Zonnepanelen	☐	☒	☐	☐
-	☐	☒	☐	☐
-	☐	☒	☐	☐
-	☐	☒	☐	☐
-	☐	☒	☐	☐
Bijlage(n) over te nemen contracten:				
-				
-				

Voor akkoord,



vastgoedcert
gecertificeerd



Brugstraat 8 | 1191 AV Ouderkerk aan de Amstel
020 - 496 12 92 | info@windmakelaars.nl | www.windmakelaars.nl



KLAPROOS 13 IN OUDERKERK AAN DE AMSTEL



12345	Deze kaart is noordgericht	Schaal 1: 500	
25	Perceelnummer	Kadastrale gemeente Ouder-Amstel	
	Huisnummer	Sectie G	
	Vastgestelde kadastrale grens	Perceel 1830	
	Voorlopige kadastrale grens		
	Administratieve kadastrale grens		
	Bebouwing		
Voor een eensluidend uittreksel, geleverd op 21 oktober 2020 De bewaarder van het kadaster en de openbare registers			
Aan dit uittreksel kunnen geen betrouwbare maten worden ontleend. De Dienst voor het kadaster en de openbare registers behoudt zich de intellectuele eigendomsrechten voor, waaronder het auteursrecht en het databankenrecht.			



vastgoedcert
gecertificeerd



Brugstraat 8

| 1191 AV Ouderkerk aan de Amstel

020 - 496 12 92

| info@windmakelaars.nl

| www.windmakelaars.nl



KLAPROOS 13 IN OUDERKERK AAN DE AMSTEL



KUNNEN WIJ U HELPEN BIJ HET AANKOPEN VAN EEN HUIS?

Efficiënt zoeken met passend aanbod

Omdat ons kantoor in Ouderkerk aan de Amstel is gevestigd, horen wij als eerste wie er gaat verhuizen en welke huizen er op de markt komen, zeker omdat wij allemaal in het dorp wonen en door de sociale contacten in het dorp veel horen en zien. Omdat het aanbod gering is, is het altijd fijn om een ogen en oren in je zoekgebied te hebben. U ontvangt dagelijks via de E-mail het actuele woningaanbod van alle NVM-makelaars

Deskundige begeleiding

Een nieuwe woning is één van de belangrijkste aankopen in uw leven. U gaat daarom niet over één nacht ijs; Er komt in de huidige markt zoveel bij kijken, dat deskundige begeleiding en advies van een makelaar onontbeerlijk zijn.

Wind Makelaars biedt u een uitgebreide dienstverlening, van het vaststellen van uw zoekcriteria tot en met de afwikkeling van de aankoop. Ook nadat u de sleutels heeft ontvangen van uw nieuwe woning, kunt u altijd nog bij ons terecht voor vragen of advies.

Kopen is onderhandelen

Heeft u uiteindelijk de woning van uw dromen gevonden en wilt u hierop een bieding uitbrengen, dan zullen wij dit hele onderhandelingstraject voor u uitvoeren. Vooral in de huidige markt is het heel belangrijk het juiste openingsvoorstel uit te brengen. Onderhandelen is vaak weer mogelijk. Komt er een overeenkomst tot stand, dan zal de makelaar u juridisch begeleiden en adviseren (koopakte, leveringsakte, eigendomsoverdracht etc.) Zij gaat samen met u naar de notaris en zal de woning inspecteren voordat die aan u wordt overgedragen.

Ook nadat de koop is gesloten kunt u altijd nog bij ons terecht voor vragen of advies.



vastgoedcert
gecertificeerd



Brugstraat 8

| 1191 AV Ouderkerk aan de Amstel

020 - 496 12 92

| info@windmakelaars.nl

| www.windmakelaars.nl



KLAPROOS 13 IN OUDERKERK AAN DE AMSTEL



AANVULLENDE VERKOOPCONDITIES

Notariskeuze

De koopakte zal worden opgemaakt volgens het model van de Koninklijke Notariële Beroepsorganisatie Ring Amsterdam, door een door koper aan te wijzen notaris kantoorhoudende in de regio Amsterdam of binnen een straal van 5 km van het ter verkoop aangeboden object. Indien de koper een notaris wenst aan te wijzen die kantoor houdt buiten voornoemd gebied, zijn verkopend makelaar en diens opdrachtgever gerechtigd kosten in rekening te brengen bij koper. Deze kosten zijn gebaseerd op het extra beslag van productiemiddelen en tijd. De kosten zullen worden berekend door een nog nader op te geven uurtarief, alsmede een kilometervergoeding van 15 eurocent per km.

Koper dient binnen 2 werkdagen na het bereiken van de mondelinge overeenstemming inzake de koopsom en de voorwaarden een notaris aan te wijzen. Indien koper binnen deze periode geen notaris heeft aangewezen heeft verkoper het recht deze aan te wijzen.

Uitbrengen van biedingen

Ten behoeve van de voortgang van de verkoop en afbakening van verantwoordelijkheden, geven wij hierbij graag melding van de verkoopcondities :

- Aan verkopend makelaar dient op verzoek naar genoegen te worden aangetoond dat het onderliggend voorstel voldoende financieel is gewaarborgd.
- Biedingen worden slechts behandeld indien deze schriftelijk (per post en/of e-mail) aan de verkopend makelaar zijn toegezonden, vergezeld van een afschrift van een geldig legitimatiebewijs.
- De verkoper en diens makelaar zal aan een aspirant-koper al hetgeen mededelen dat ter kennis van de koper behoort te worden gebracht, met dien verstande dat inlichtingen over feiten welke aan koper bekend zijn of uit eigen onderzoek bekend hadden kunnen zijn, voor zover een dergelijk onderzoek naar de geldende verkeersopvattingen van de koper verlangd mag worden, door verkoper en/of diens makelaar niet behoeven te worden verstrekt. Aspirant-koper aanvaardt diens onderzoeksplicht als zodanig. De aspirant-koper dient zelf voor de koop gangbare informatiebronnen te raadplegen.
- Bij deze brochure hoort een lijst roerende zaken welke (tenzij expliciet anders overeengekomen) een onlosmakelijk onderdeel is van de bieding.
- **Zolang verkoper en koper geen schriftelijke overeenkomst ondertekend hebben, is er geen overeenkomst tot stand gekomen.**

Een mondelinge overeenstemming tussen particuliere verkoper en de particuliere koper is niet rechtsgeldig. Met andere woorden: er is geen koop. Er is pas sprake van een rechtsgeldige koop als de particuliere verkoper en de particuliere koper de koopovereenkomst hebben ondertekend. Dit vloeit voort uit artikel 7:2 Burgerlijk Wetboek. Een bevestiging van de mondelinge overeenkomst per e-mail of een toegestuurd concept van de koopovereenkomst wordt overigens niet gezien als een 'ondertekende koopovereenkomst'.

Deze informatie is door ons met de nodige zorgvuldigheid samengesteld. Onzerzijds wordt echter geen enkele aansprakelijkheid aanvaard voor enige onvolledigheid, onjuistheid of anderszins, dan wel de gevolgen daarvan. Alle opgegeven maten en oppervlakten zijn indicatief.

De meetinstructie is gebaseerd op de NEN2580. De meetinstructie is bedoeld om een meer eenduidige manier van meten toe te passen voor het geven van een indicatie van de gebruiksoppervlakte. De meetinstructie sluit verschillen in meetuitkomsten niet volledig uit, door bijvoorbeeld interpretatieverschillen, afrondingen of beperkingen bij het uitvoeren van de meting.