



Vraagprijs:
€ 325.000 K.K.

Schuttersdreef 75

HEYTHUYSEN

+31475202005
info@reuversmakelaardij.nl
reuversmakelaardij.nl



Reuvers
MAKELAARDIJ

Kenmerken

Overdracht

Vraagprijs € 325.000,- k.k.

Aanvaarding In overleg

Bouw

Type object Woonhuis, eengezinswoning, hoekwoning

Soort bouw Bestaande bouw

Bouwperiode 1985

Dakbedekking Dakpannen

Type dak Zadeldak

Keurmerken Energie prestatie advies

Isolatievormen Dakisolatie
Muurisolatie
Vloerisolatie

Oppervlaktes en inhoud

Perceeloppervlakte 223 m²

Gebruiksoppervlakte wonen 79,2 m²

Inhoud 360 m³

Oppervlakte overige inpandige ruimten 27,9 m²

Oppervlakte externe bergruimte 6 m²

Indeling

Aantal bouwlagen 3

Aantal kamers 5 (waarvan 4 slaapkamers)

Aantal badkamers 1

Energieverbruik

Heeft een energiecertificaat Ja

Energielabel B

CV ketel

CV ketel Intergas

Warmtebron Gas

Bouwjaar 2018

Combiketel Ja

Kenmerken

Eigendom	Eigendom
Uitrusting	
Warm water	CV-ketel
Verwarmingssysteem	Centrale verwarming Vloerverwarming (gedeeltelijk)
Heeft kabel-tv	Ja
Glasvezelaansluiting aanwezig	Ja
Beschikt over een internetverbinding	Ja
Heeft rolluiken	Ja
Heeft schuur/berging	Ja
Heeft een dakraam	Ja
Kadastrale gegevens	
Eigendom	Eigen grond



Kenmerken

Woonoppervlakte

79.20m²

Perceeloppervlakte

223m²

Inhoud

360m³

Energie label

B



Omschrijving

STARTERS en HUURDERS OPGELET !!

Leuke gerenoveerde **HOEKWONING** met **BERGING**, **LUXE KEUKEN**, **LUXE BADKAMER**, **3 SLAAPKAMERS** nabij het gezellige centrum van Heythuysen...

Deze verrassend ruime - in **2016 gerenoveerde** - hoekwoning gelegen op een rustige woonlocatie op 5 minuten lopen vanaf het centrum staat nu te koop. Deze woning is ingedeeld met een ruime woonkamer voorzien vloerverwarming met een lichte laminaatvloer en luxe 'hoogglans witte' keuken (2016) in hoekopstelling met diverse inbouwapparatuur. De 1e verdieping telt drie slaapkamers en een luxe geheel betegelde badkamer (2016), riante inloopdouche, 2e zwevend closet, vaste wastafelmeubel met spiegelwand en design radiator. De 2e verdieping bereikt men via een vaste trap, waar de mogelijkheid is om een 4e extra slaap-/ of hobbykamer te realiseren. Hier bevindt zich thans de cv-opstelling, witgoedaansluiting en mechanische afzuiging. De woning is grotendeels voorzien van dubbele

beglazing. De tuin is bereikbaar middels eigen achterom aan de linkerkzijde en is heerlijk zonnig met graszode, plantenborder, houten schutting, terras en eigen (fietsen)berging.

Ideale **STARTERSWONING**, dus maak vandaag nog een afspraak om te komen bezichtigen, onze makelaar laat je het pand graag zien.



Indeling & bijzonderheden

INDELING

Begane grond

Entree/hal, meterkast, toilet met fonteintje, ruime eet-/woonkamer (ca. 27m²) voorzien van een eigentijdse laminaat en praktische trappenkast. De fraaie keuken is in hoekopstelling en uitgevoerd met diverse inbouwapparatuur.

Eerste verdieping

Overloop met daaraan gelegen drie keurige slaapkamers (ca. 13m², 9m² en 7,5m²), allen voorzien van laminaatvloeren en structuurverf wanden en lichte plafonds. Luxe badkamer is geheel betegeld v.v. riant inloopdouche, 2e zwevend closet, vaste wastafelmeubel met spiegelwand en design radiator.

Tweede verdieping

Hier bevindt zich handige bergruimte eenvoudig in te richten als 4e extra slaap-/hobbykamer (ca. 18m²). Hier bevinden zich de witgoedaansluitingen alsmede de HR-cv installatie (merk Intergas, eigendom uit 2018) en het centrale afzuigstelsel.

Tuin


Eigen achterom via linkerzijde middels poort naar privacy biedende achtertuin met graszode, plantenborder, (fietsen)berging en terras.

Bijzonderheden


- De woning is v.v. kunststof kozijnen aan de voorzijde en houten kozijnen aan de achterzijde en grotendeels v.v. dubbele beglazing;
- In de woning is glasvezel aanwezig;
- Energielabel B geldig tot 02-07-2036;
- Heerlijke achtertuin met terras, graszode, border en eigen achterom;
- Ideale STARTERS woning en met minimale investeringen te bewonen;
- Basisschool, winkels en sociale voorzieningen op loopafstand en rustige woonomgeving;
- Alle maten, plattegronden zijn indicatief, waaraan verder geen rechten ontleend kunnen worden;
- Ter bescherming van de belangen van zowel koper als verkoper, wordt uitdrukkelijk gesteld dat een koopovereenkomst met betrekking tot deze onroerende zaak eerst dan tot stand komt nadat koper en verkoper de koopovereenkomst hebben getekend ("schriftelijkheidsvereiste");
- De termijn die wordt opgenomen voor eventuele (overeengekomen) ontbindende voorwaarden (financiering) is in de regel 6 weken na het sluiten van mondelinge overeenkomst;
- De waarborgsom/bankgarantie is 10% van de koopsom. De koper dient deze 2 weken ná het vervallen van de ontbindende voorwaarden bij de desbetreffende notaris te deponeren;
- Koper is te allen tijde gerechtigd voor eigen rekening een bouwkundige keuring te (laten) verrichten dan wel andere adviseurs te raadplegen teneinde een goed inzicht te verkrijgen over de staat van onderhoud.





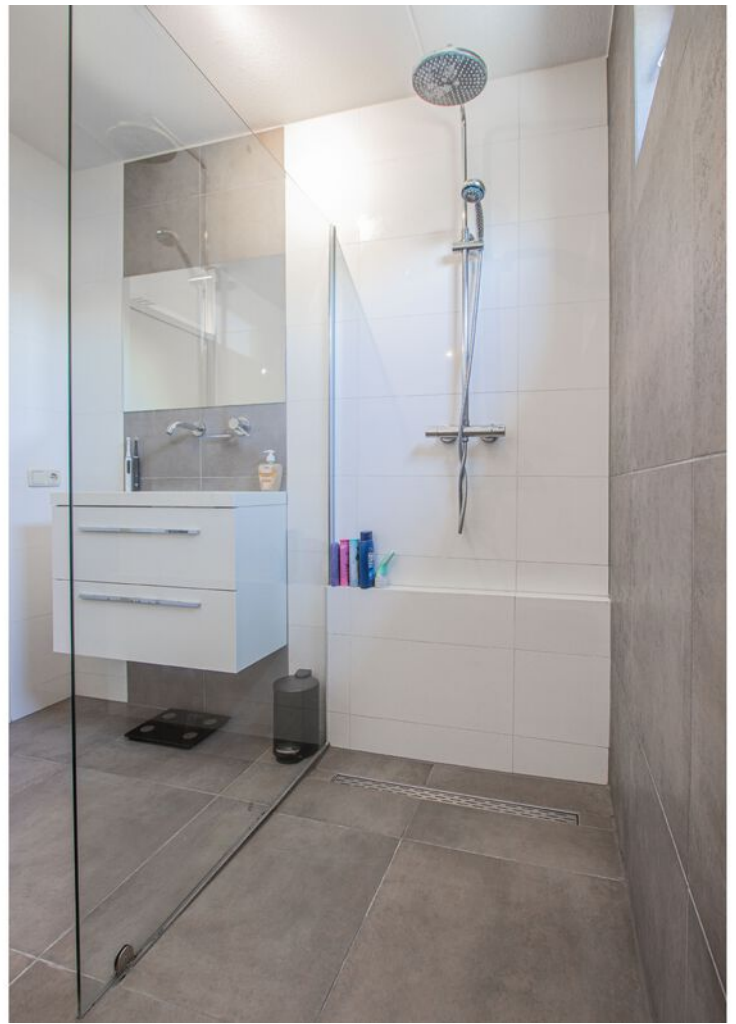



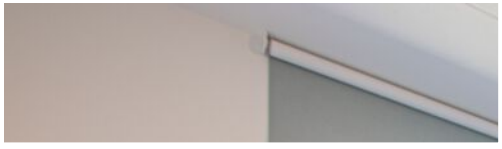













Plattegrond

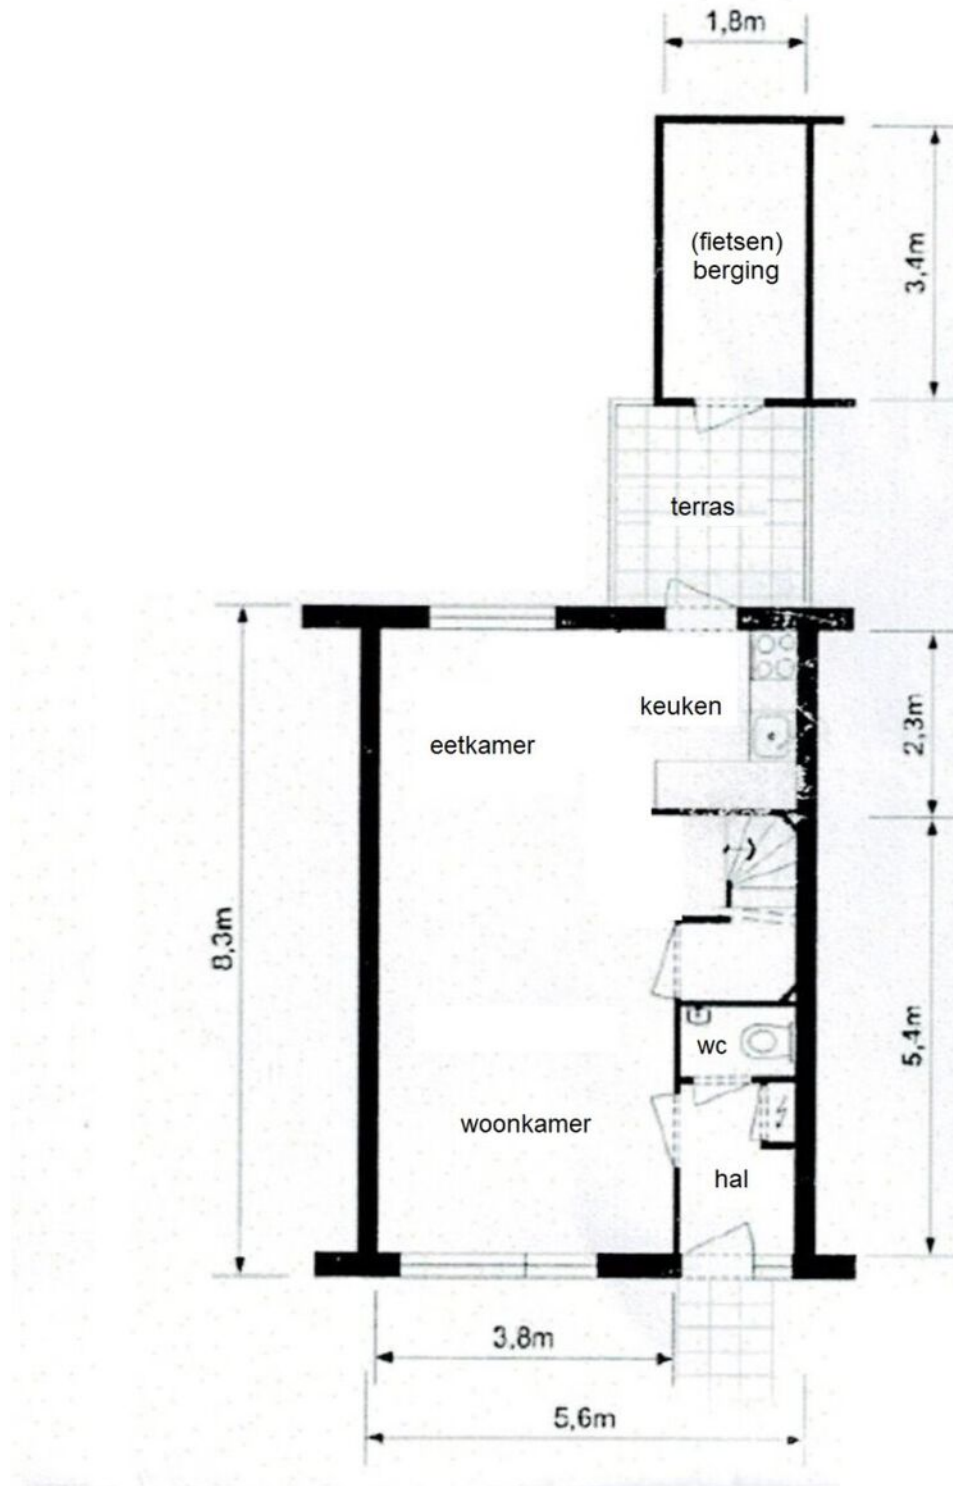

Begane grond

Alle plattegronden dienen ter illustratie, waaraan geen rechten ontleend kunnen worden.


Plattegrond

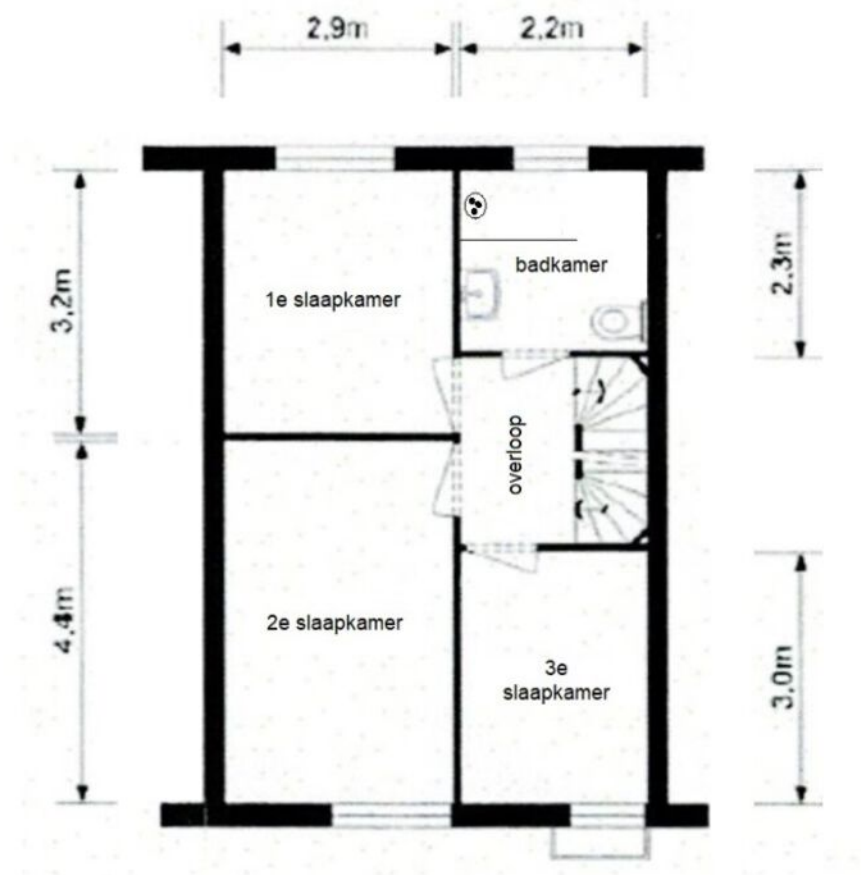

Eerste verdieping

Alle plattegronden dienen ter illustratie, waaraan geen rechten ontleend kunnen worden.

Plattegrond

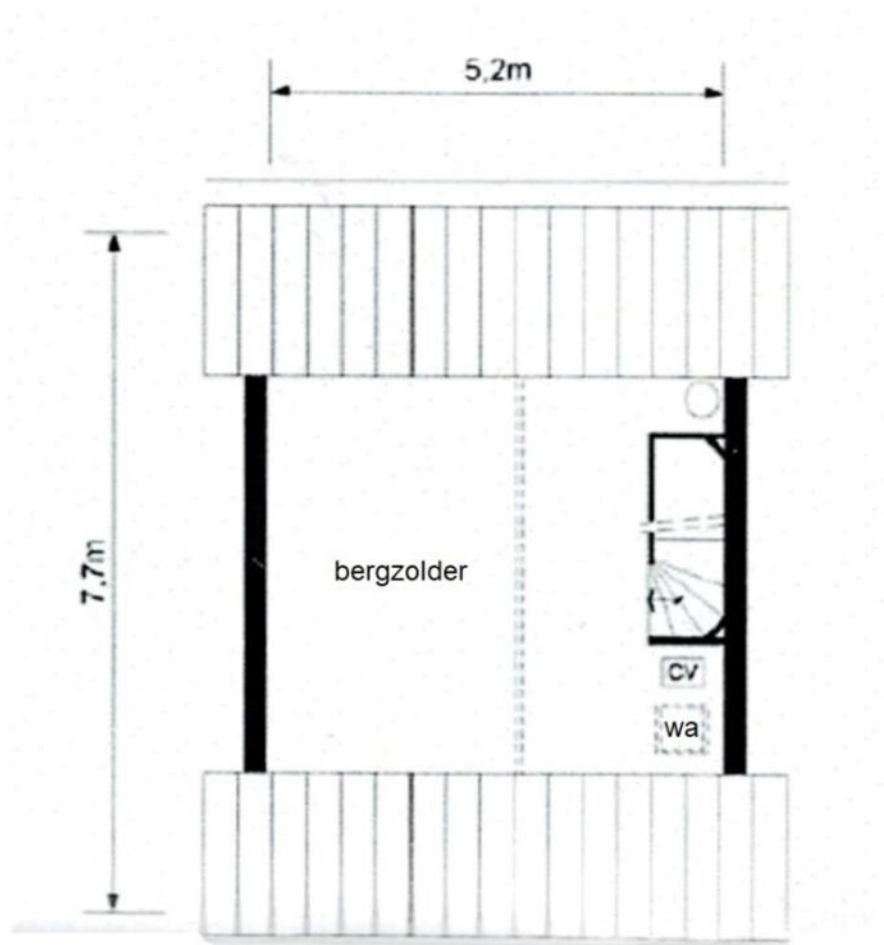


Tweede verdieping

Alle plattegronden dienen ter illustratie, waaraan geen rechten ontleend kunnen worden.

Deze woning
heeft energielabel

B

189,24 kWh/m² (energie uit fossiele brandstoffen)

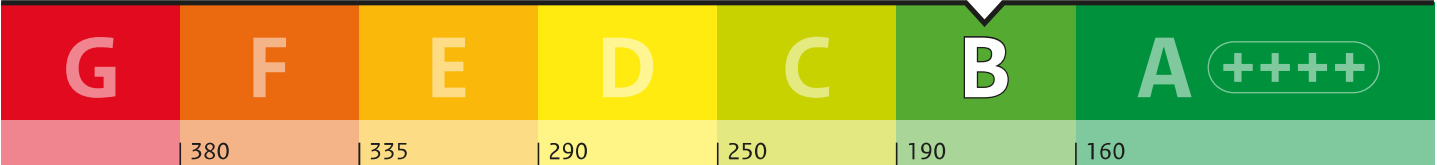

Isolatie van uw woning

Gevels

+/-

Daken

+/-

Vloeren

+/-

Ramen

+

Buitendeuren

-

Gevelpanelen

Niet van toepassing

Installaties in uw woning

Verwarming

HR-107 ketel

Warm water

Combitoestel

Zonneboiler

Geen zonneboiler

Ventilatie

Natuurlijke ventilatie via ramen en/of roosters

Koeling

Geen koeling

Zonnepanelen

Geen zonnepanelen

Batterijopslag

Geen batterijopslag

Verbetermogelijkheden over isolatie en installaties vindt u op pagina 3.

Warmteverlies

Uw woning
126,27 kWh/m²

veel warmte verlies

78
doel:
Standaard voor
woningisolatie

weinig warmte verlies

CO₂

CO₂-uitstoot [kg CO₂ eq/m²]

41,23

Aandeel hernieuwbare energie [%]

0,0

Kans op hoge binnentemperaturen in de zomer

groot

Toelichting op alle indicatoren vindt u op pagina 2.

Over deze woning

Adres

Schuttersdreef 75
6093JD Heythuysen

Bouwjaar

1985

Woningtype

Hoekwoning

Gebruiksoppervlakte

100 m²

Energieadviseur

J.W.M.G. Manders

**LIJST VAN ZAKEN BEHORENDE BIJ:
OPDRACHT TOT DIENSTVERLENING BIJ VERKOOP / KOOPOVEREENKOMST**

betreffende het perceel:

Voor de onderstaande zaken -ongeacht of deze roerend dan wel onroerend zijn- geldt dat ze soms wel en soms niet in de woning achterblijven. Wilt u aangeven wat in uw situatie het geval is?

ZAKEN	blijft achter	gaat mee	kan worden/ is overgenomen	n.v.t.
- tuinaanleg/(sier-) bestrating/ beplanting/ erfafscheiding	☒	☐	☐	☐
- buitenverlichting	☐	☒	☐	☐
- tuinhuisje / buitenberging	☒	☐	☐	x
- broeikas	☐	☐	☐	x
- vlaggenmast	☐	☐	☐	x
- voet droogmolen	☐	☐	☐	x
- antenne	☐	☐	☐	x
- brievenbus	☒	☐	☐	☐
- (voordeur)bel	☒	☐	☐	☐
- veiligheidssloten	☒	☐	☐	☐
- alarminstallatie	☐	☐	☐	☒
- rolluiken/ zonwering buiten	☒	☐	☐	☐
- zonwering binnen (zolder)	☐	☐	☐	☒
- gordijnrails	☐	☐	☐	☒
- gordijnen	☐	☐	☐	☒
- vitrages	☒	☐	☐	☐
- losse horren / rolhorren	☐	☐	☐	☒
- rolgordijnen	☒	☐	☐	☐
- vloerbedekking	☐	☐	☐	☒
- laminaatvloeren	☒	☐	☐	☐
- tegelvloeren	☒	☐	☐	☐
-	☐	☐	☐	☐
- warmwatervoorziening, te weten:				
- intergas HR	☒	☐	☐	☐
-	☐	☐	☐	☐
- c.v. met toebehoren	☒	☐	☐	☐
- klokthermostaat	☒	☐	☐	☐
-	☐	☐	☐	☐
- (voorzet) openhaard met toebehoren, te weten:				
-	☐	☐	☐	☒
-	☐	☐	☐	☐
-	☐	☐	☐	☐
- kachels	☐	☐	☐	☒
- isolatievoorzieningen (voorzetramen, radiatorfolie etc.) te weten:				
-	☐	☐	☐	☒
-	☐	☐	☐	☐
-	☐	☐	☐	☐
- keukenblok met bovenkasten inclusief verlichting	☒	☐	☐	☐

ZAKEN	blijft achter	gaat mee	kan worden/ is overgenomen	n.v.t.
- keuken (inbouw)apparatuur, te weten:				
- vaatwasser	☒	☐	☐	☐
- inductie/gas kookplaat en afzuigkap	☒	☐	☐	☐
- combi magnetron	☒	☐	☐	☐
- koelkast	☒	☐	☐	☐
- diepvries	☐	☒	☐	☐
- inbouwverlichting/ dimmers, te weten:				
- spots	☒	☐	☐	☐
-	☐	☐	☐	☐
- opbouwverlichting	☐	☒	☐	☐
-	☐	☐	☐	☐
-	☐	☐	☐	☐
- kasten	☐	☒	☐	☐
- spiegelwanden	☐	☐	☐	☐
- losse kasten, boeken-, legplanken	☐	☒	☐	☐
- wastafels met accessoires	☒	☐	☐	☐
- toiletaccessoires (toiletrolhouder, toiletbril, spiegel etc.)	☒	☐	☐	☐
- kastje onder en langs de vaste wastafel	☐	☐	☐	☒
-	☐	☐	☐	☐
- badkameraccessoires (planchet, spiegel, kranen, douchescherm etc.)	☐	☐	☐	☐
- sauna met toebehoren, te weten:	☐	☐	☐	☒
- zonnepanelen	☐	☐	☐	☐
-	☐	☐	☐	☐
- veiligheidsschakelaar wasautomaat	☐	☐	☐	☐
- (huis)telefoontoestellen	☐	☐	☐	☒
-	☐	☐	☐	☐
-	☐	☐	☐	☐
-	☐	☐	☐	☐
- Zaken die geen eigendom van de verkoper zijn maar waarvan eventuele leasecontracten, huurkoopcontracten of huurcontracten zijn over te nemen (keukens, openhaarden, c.v.-ketels, boilers, geisers):				
-	☐	☐	☐	☒
-	☐	☐	☐	☐
-	☐	☐	☐	☐
- bijzondere opmerkingen:				
-	☐	☐	☐	☐
-	☐	☐	☐	☐
-	☐	☐	☐	☐
-	☐	☐	☐	☐
-	☐	☐	☐	☐

Voor akkoord,
Plaats en datum:

plaats en datum:

de opdrachtgever/ verkoper,
(en echtgeno(o)t(e))

koper

Deze vragenlijst is samengesteld, omdat bij het kopen en verkopen van een huis (een onroerende zaak) de koper verplicht is vragen te stellen over het huis dat hij wil kopen. Als verkoper bent u verplicht zo volledig en uitvoerig mogelijk de juiste informatie te verstrekken over de staat van uw huis.

Ook voor eventuele lasten en beperkingen, zoals een hypotheek of erfdienstbaarheid van het huis, moet u voortaan informatie verstrekken. Dit is uw risico. Indien u bewust informatie over uw huis achterhoudt, kunt u als verkoper aansprakelijk worden gesteld.

Om dit zoveel mogelijk te voorkomen en u bovendien te helpen bij het verzamelen van informatie over het huis, is deze vragenlijst samengesteld. Vul daarom deze lijst zo volledig mogelijk en naar waarheid in. Heeft u nog vragen, neem dan contact op met ons. Stuur de ingevulde lijst vervolgens naar info@reuversmakelaardij.nl, want: voorkomen is beter dan genezen!

Tenslotte is een makelaar van Reuvers Makelaardij B.V. als deskundige in onroerende zaken bij uitstek de aangewezen persoon voor de voorbereiding, begeleiding, advisering en vastlegging van de aan- of verkoop van een huis.

Vragenlijst voor de verkoop van een onroerende zaak

Indien u dat nodig vindt, kunt u nadere informatie geven aan het einde van deze vragenlijst of bij de tekst. Als u twijfelt over de juiste beantwoording of als u een vraag niet begrijpt, zet dan een vraagteken bij de vraag en neem zo snel mogelijk contact op met uw Makelaar.

- 1. Deze vragenlijst heeft betrekking op het appartement/perceel**
Adres: Schuttersdreef 75
Postcode/Plaats: 609JD Heythuysen
Bouwjaar: 1985
- 2. Aankoop**
Op welke datum heeft u het appartement/perceel in eigendom gekregen? 09-10-2023
Bij welke notaris heeft deze eigendomsoverdracht plaatsgevonden (naam, adres, plaats en tel.nr.)?
Van Hecke Houben Notarissen
- 3. Erfpacht, vruchtgebruik, erfdienstbaarheden, opstal, overige rechten en verplichtingen**
Rusten er zover u weet rechten op het pand, zoals erfpacht, opstalrecht, vruchtgebruik, erfdienstbaarheden, kwalitatieve rechten of verplichtingen, kettingbedingen, voorkeursrechten, optierechten, rechten van wederinkoop, huurkoop, concurrentiebedingen, etc.? **JA / NEE**
Zo ja, welke?
Indien er sprake is van erfpacht of opstalrecht, hoe hoog is de canon per jaar? €
Per welke datum kan de canon worden aangepast?
Is deze eeuwigdurend of is er een einddatum bekend? Einddatum:
Is de erfpacht afgekocht? **JA / NEE**
Zo ja, tot welke datum?
Bestaat de mogelijkheid de erfpachtgrond in eigendom te verkrijgen? **JA / NEE**
Zo ja, voor welk bedrag? €
- 4. Andere overeenkomsten**
Zijn er nog andere eventueel aanvullende notariële of onderhandse aktes opgesteld van het pand nadat u het in eigendom heeft gekregen? **JA / NEE**
Zo ja, welke?
Of is dat eventueel het geval met één van de aangrenzende percelen? **JA / NEE**
(Hierbij kunt u denken aan afspraken/regelingen m.b.t. het gebruik en/of onderhoud van een poort, tuin, schuur, erfafscheiding, garage of (mondelinge) overeenkomsten met meerdere burens, toezeggingen.)
Zo ja, welke zijn dat?
- 5. Publiekrechtelijke beperkingen**
Is er sprake van de Wet voorkeursrecht gemeenten, ruilverkaveling en/of onteigening? **JA / NEE**
Zo ja, waarvan?
- 6. Grens met uw burens**
Is een gedeelte van uw pand, schuur, garage of schutting gebouwd op grond van de burens of andersom? **JA / NEE**
Zo ja, welk?
- 7. Kadastrale grenzen**
Zijn er volgens u afwijkingen v.w.b. de huidige terreinafscheidingen t.o.v. de kadastrale eigendomsgrenzen? **JA / NEE**
Zo ja, waaruit bestaat die afwijking?

8. Verhuur

Is het appartement/perceel/de grond geheel of gedeeltelijk aan anderen in gebruik gegeven of verhuurd?

~~JA~~ / NEE

Zo ja:

- Is er een huurcontract?

JA / NEE

- Welk gedeelte is verhuurd?

- Indien er delen zijn die onder gezamenlijk gebruik vallen, welke zijn dit?

- Welke zaken zijn van de huurder en mag/moet hij verwijderen bij ontruiming (bijv. verlichting, geiser, vloerbedekking, keuken, etc.)?

- Heeft de huurder een waarborgsom gestort?

JA / NEE

- Zo ja, hoeveel? €

- Heeft u nog andere afspraken met de huurder(s) gemaakt?

JA / NEE

- Zo ja, welke?

9. Procedures

Zijn er over het pand procedures gaande bij de huurcommissie, rechter of een andere instantie (bijv. onteigening)?

~~JA~~ / NEE

Zo ja, welke?

10. Lidmaatschapsrecht van Vereniging van Eigenaren of Coöperatieve Vereniging

(Indien uw pand geen appartement is, kunt u deze vraag overslaan.)

Wie is de administrateur of secretaris-penningmeester van de vereniging (naam, adres en tel.nr.)?

Wat zijn thans de maandelijkse betalingen aan de V.v.E./Coöperatieve Vereniging? €

JA / NEE

Zijn bij dit bedrag voorschotkosten van bijv. water en/of stookkosten inbegrepen?

Zo ja, welke?

Is er een opstalverzekering inbegrepen in de bijdrage V.v.E.?

JA / NEE

Is er een glasverzekering inbegrepen in de bijdrage V.v.E.?

JA / NEE

Zijn alle aan de V.v.E./Coöperatieve Vereniging verschuldigde bedragen betaald?

JA / NEE

Wat zijn de evt. schulden of exploitatiekosten van de vereniging? €

Zijn er afspraken gemaakt over vernieuwing, onderhoud of zijn er andere besluiten van de V.v.E. of Coöperatieve Vereniging die voor de koper van belang kunnen zijn?

JA / NEE

Zo ja, welke?

Wordt er voor het geplande toekomstig onderhoud een extra bijdrage gevraagd?

JA / NEE

Zo ja, hoeveel? €

Wordt er wel eens een ledenvergadering gehouden?

JA / NEE

Zo ja, ongeveer keer per jaar.

Wordt er elk jaar een overzicht opgesteld van de uitgaven en inkomsten van de V.v.E.?

JA / NEE

Zo ja, stukken graag bijvoegen.

Indien u een 'harde' vloer heeft, voldoet deze aan de isolatienorm die door de V.v.E. is gesteld?

JA / NEE

Heeft u toestemming voor de 'harde' vloer van de V.v.E.?

JA / NEE

Hebben de burens problemen met/overlast van uw vloer?

JA / NEE

11. Gebouwenverzekering

Voor welk bedrag is het appartement/de opstal verzekerd? €

Bij welke maatschappij/tussenpersoon?

Gaarne kopie van het polisblad bijvoegen.

Indien het een appartement betreft, is dit via de V.v.E./Coöperatieve Vereniging geregeld?

JA / NEE

- 12. Onderhoudscontracten, garanties**
Zijn er onderhoudscontracten en/of garantieregelingen van goederen die mee verkocht worden (bijv. GIW-garantie, cv-ketel onderhoudsabonnement, garantie op keukenapparatuur, boiler, etc.)?
Zo ja, welke?
.....
Bent u in het bezit van een GIW-certificaat en staat het op uw naam?
Zo ja, certificaat graag bijvoegen. JA / NEE
- 13. Terug te vorderen subsidies**
Zijn er in het verleden subsidies of premies verstrekt die bij verkoop van het pand voor een deel kunnen worden teruggevorderd?
(Denk aan subsidies voor onderhoud, verbouwing, isolatie, verkoop van huurwoning e.d. Deze gelden vooral bij monumentenpanden en bijv. de particuliere woningbouwverbetering.) JA / NEE
- 14. Particuliere Woningverbetering**
Is het u bekend dat het pand mogelijk wordt aangewezen en/of in aanmerking komt voor particuliere stads- of woningverbetering? JA / NEE
Zo ja, is er ook een begroting/kostenraming bekend van de totale kosten en evt. subsidies? JA / NEE
Bent u ook schriftelijk akkoord gegaan met de uitvoering van de werkzaamheden? JA / NEE
Heeft u ook gebruik gemaakt van een lening om deze werkzaamheden te bekostigen? JA / NEE
Zo ja, bij welke bank?
Wanneer beginnen de werkzaamheden?
- 15. Aanschrijvingen**
Zijn u door de overheid of nutsbedrijven verbeteringen of herstellingen voorgeschreven of aangekondigd die nog niet, niet volledig of niet naar behoren zijn uitgevoerd?
Zo ja, graag de aanschrijving/voorgeschreven herstellingen in kopie bijvoegen. JA / NEE
- 16. Onbewoonbaarverklaring**
Is het pand onbewoonbaar verklaard of in het verleden onbewoonbaar verklaard geweest? JA / NEE
- 17. Monumenten, beschermd stads- of dorpsgezicht**
Is u bekend of er een aanvraag loopt voor of een besluit is genomen tot aanwijzing van uw pand als beschermd monument/beschermd stads- of dorpsgezicht/gemeentelijk monument/beeldebepalend pand? JA / NEE
- 18. Verbouwingen**
Is er een verbouwing uitgevoerd waarvoor formeel toestemming nodig was van de gemeente (bouwvergunning)? JA / NEE
Zo ja, welke?
Zo ja, heeft de gemeente toestemming gegeven? JA / NEE
Zo nee, waarom niet?
- 19. Gebruik**
Hoe gebruikt u het huis nu (bijv. woning, praktijk, winkel, opslag)? Woning
Is dat gebruik volgens u en/of de gemeente toegestaan? JA / NEE
Wat is thans, zoals het bij de gemeente vermeld staat, de bestemming van het appartement/perceel?
Wonen
- 20. Omzetbelasting**
Is er bij verkoop sprake van een omzetbelastingheffing (bijv. omdat het voormalig bedrijfsonroerend goed is of een woonhuis met praktijkgedeelte of, omdat u pas ingrijpend hebt verbouwd)? JA / NEE

21. Gebreken, bezwaren/Staat van de woning

- Zijn u gebreken of bezwaren bekend van de technische installaties?
(Denk hierbij aan de leidingen voor gas, water en elektra, geiser, cv, mechanische ventilatie, apparatuur, zonneschermen, kachels, thermostaat, etc.) JA / NEE
- Zo ja, welke?
- Is er bij dubbele beglazing sprake van 'lekkende' ruiten (let op condensvorming tussen het glas)? JA / NEE
- Zo ja, waar?
- Zijn er radiatoren/vertrekken die niet warm worden? JA / NEE
- Zo ja, welke? Toilet en zolder
- Zijn er radiatoren of (water-)leidingen die lekken of hebben gelekt? JA / NEE
- Zo ja, welke?
- Is er voor zover u bekend sprake van chloridenschade/roestvorming (betonrot)? JA / NEE
- (Betonrot komt o.a. voor in kruipruimtes van woningen gebouwd in de periode van 1965 t/m 1980 die voorzien zijn van betonnen vloerelementen van o.a. het merk Kwaaitaal of Manta. Ook andere betonelementen, bijv. balkons kunnen aangetast zijn.)
- Is het pand voor zover u bekend aangetast door houtworm, boktor, ander ongedierte, zwammen of andere schimmels? JA / NEE
- Zo ja, door
- Zijn er beschadigingen aan wastafels, douche, bad, toilet(ten), gootstenen, kranen, etc.? JA / NEE
- Zo ja, waar?
- Is er sprake (geweest) van gebreken aan de fundering? JA / NEE
- Zo ja, welke?
- Is er een kelder of kruipruimte aanwezig en is deze vochtig, nat of is er sprake van optrekkend vocht? JA / NEE
- Zo ja, korte omschrijving hiervan vermelden.....
-
-
- Heeft u last van lekkages aan de daken (gehad)? JA / NEE
- Zo ja, waar sporen van vocht waren reeds zichtbaar bij aankoop
- Heeft u het dak al eens (gedeeltelijk) laten vernieuwen/repareren? JA / NEE
- Zo ja, waar en wanneer?
- Indien er sprake is van platte daken (dus ook van uitbouwen, garage, bergingen, etc.), hoe oud is/zijn het dak/de daken? Berging, geen idee hoe oud, vermoedelijk sinds bouw huis
- Ligt er onder de huidige vloerbedekking/laminaatvloer/tegelvloer/parketvloer een andere vloer? JA / NEE
- Zo ja, waar en wat voor vloer?
- Functioneren alle scharnieren en sloten naar behoren? JA / NEE
- Zo nee, welke niet? keukendeur bovenste dievenklauw weg
- Zijn van alle sloten sleutels aanwezig? JA / NEE
- Zo nee, van welke niet?
- Zijn er isolerende voorzieningen in het pand aangebracht? JA / NEE
- Zo ja, welke (bijv. dubbel glas, dak-, spouwmuur- of vloerisolatie)? In 2024 ramen en kozijnen aan voorzijde vervangen voor kunststof kozijnen met dubbel glas en rolluiken
-
- Is de elektrische installatie door u of de vorige eigenaar vernieuwd? JA / NEE

Zo ja, wanneer en waar? door vorige eigenaar 2016.....
Geheel/gedeeltelijk/alle groepen/bedrading
Wanneer is de buitenzijde voor het laatst geschilderd? In 2024 alle buitendeuren en raamkozijn onderverdieping achter.
Overige raamkozijnen onbekend

Wanneer is/zijn voor het laatst het open haardkanaal/rookafvoeren geveegd? nvt.....

Is uw woning aangesloten op het gemeenteriool? JA / NEE

Zo nee, welk systeem is dan van toepassing?

Lopen de afvoeren goed door van de wastafels, douche, bad, toilet(ten), etc.? JA / NEE

Zo nee, welke niet?

Is er voor zover u bekend een septictank in het perceel aanwezig? JA / NEE

Zo ja, is deze nog in gebruik? JA / NEE

Zijn er aan uw huis andere gebreken of bezwaren bekend die van doorslaggevend belang kunnen zijn voor een koper bij het nemen van een koopbeslissing?

(Denk bijv. aan verzakkingen, lekkages, etc.)

JA / NEE

Zo ja, welke?

Als in het verleden maatregelen zijn getroffen tegen een of meer van in deze vraag genoemde gebreken, dan graag aangeven welke en evt. (garantie-)bewijzen bijvoegen.

22. Vloeren

De vloer op de begane grond is van: beton/hout/anders, nl.

De verdiepingsvloer(en) is/zijn van: beton/hout/anders, nl.

Kwaliteit: Goed

23. Verontreinigingen

Is het u bekend of de bodem verontreinigd is of dat daar een sterke kans op bestaat? JA / NEE

Zo ja, waarom en kent u de evt. veroorzaker van de verontreiniging? JA / NEE

Heeft de gemeente of de provincie u een onderzoeks- of saneringsbevel opgelegd? JA / NEE

Is of was er een olietank in de grond aanwezig? JA / NEE

Zo ja, is deze geleegd/geschoond/verwijderd? JA / NEE

Graag stukken bijvoegen waar e.e.a. uit blijkt (KIWA-certificaat).

Is de gevel ooit gereinigd/geïmpregneerd? JA / NEE

Zo ja, volgens welke methode? Droog (met grit)/nat (chemisch met water nagespoeld)/anders, nl.

Is/zijn er in het pand (en/of in de schuur) eternietplaten of asbesthoudend materiaal aangebracht? JA / NEE
(Eternietplaten zijn harde platen, ongeveer een halve centimeter dik, grijskleurig indien ze ongeverfd zijn.)

Blijft er in het pand 'zeil' achter, al of niet vastgelijmd, dat is aangeschaft tussen 1960 en 1982? JA / NEE

24. Bouwtechnische keuring

Is er een bouwtechnisch rapport van uw huis? JA / NEE

Zo ja, graag een kopie bijvoegen.

Is er een Energie Prestatie Certificaat of een Energie Prestatie Advies aanwezig? JA / NEE

Zo ja, welke?

Zo nee, zorgt u voor de aanwezigheid ervan? JA / NEE

25. Huur, lease

Zijn er bepaalde zaken in uw woning gehuurd of geleased (bijv. boiler/geiser/Cv-ketel/keuken/kunststof kozijnen)? JA / NEE

Zo ja, welke?



Kadastrale kaart

Kadastrale kaart



12345 Deze kaart is noordgericht Perceelnummer Huisnummer Vastgestelde kadastrale grens Voorlopige kadastrale grens Administratieve kadastrale grens Bebouwing Voor een eensluidend uittreksel, geleverd op De bewaarder van het kadastraal en de openbare registers	Schaal 1: 500 Kadastrale gemeente Heythuysen Sectie N Perceel 1726 Aan dit uittreksel kunnen geen betrouwbare maten worden ontleend. De Dienst voor het kadastraal en de openbare registers behoudt zich de intellectuele eigendomsrechten voor, waaronder het auteursrecht en het databankenrecht.	kadaster 
---	--	---

Locatie op de kaart

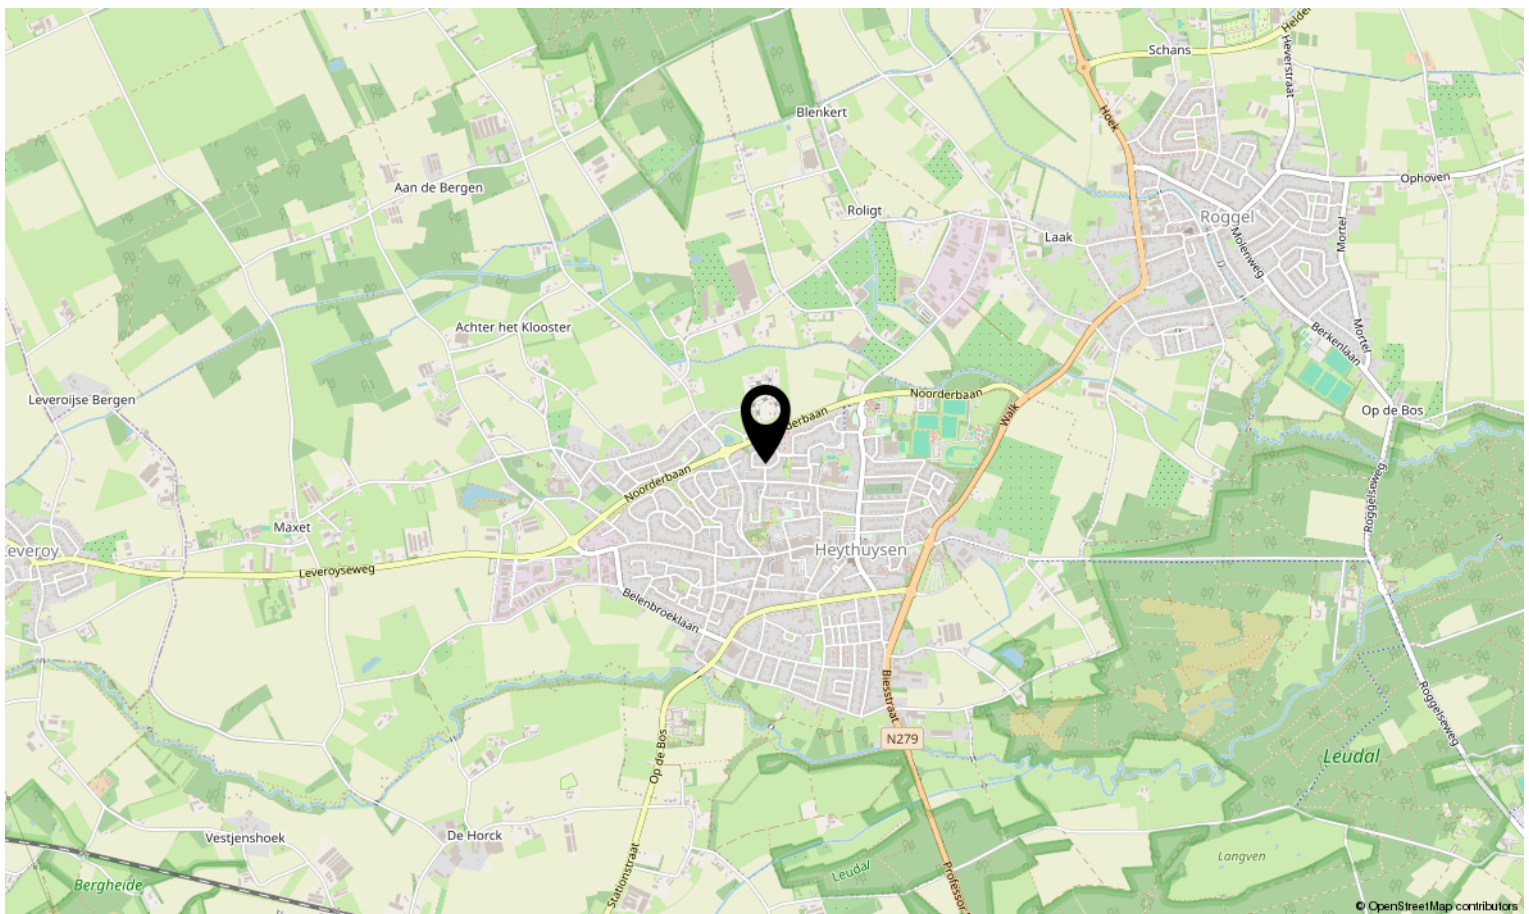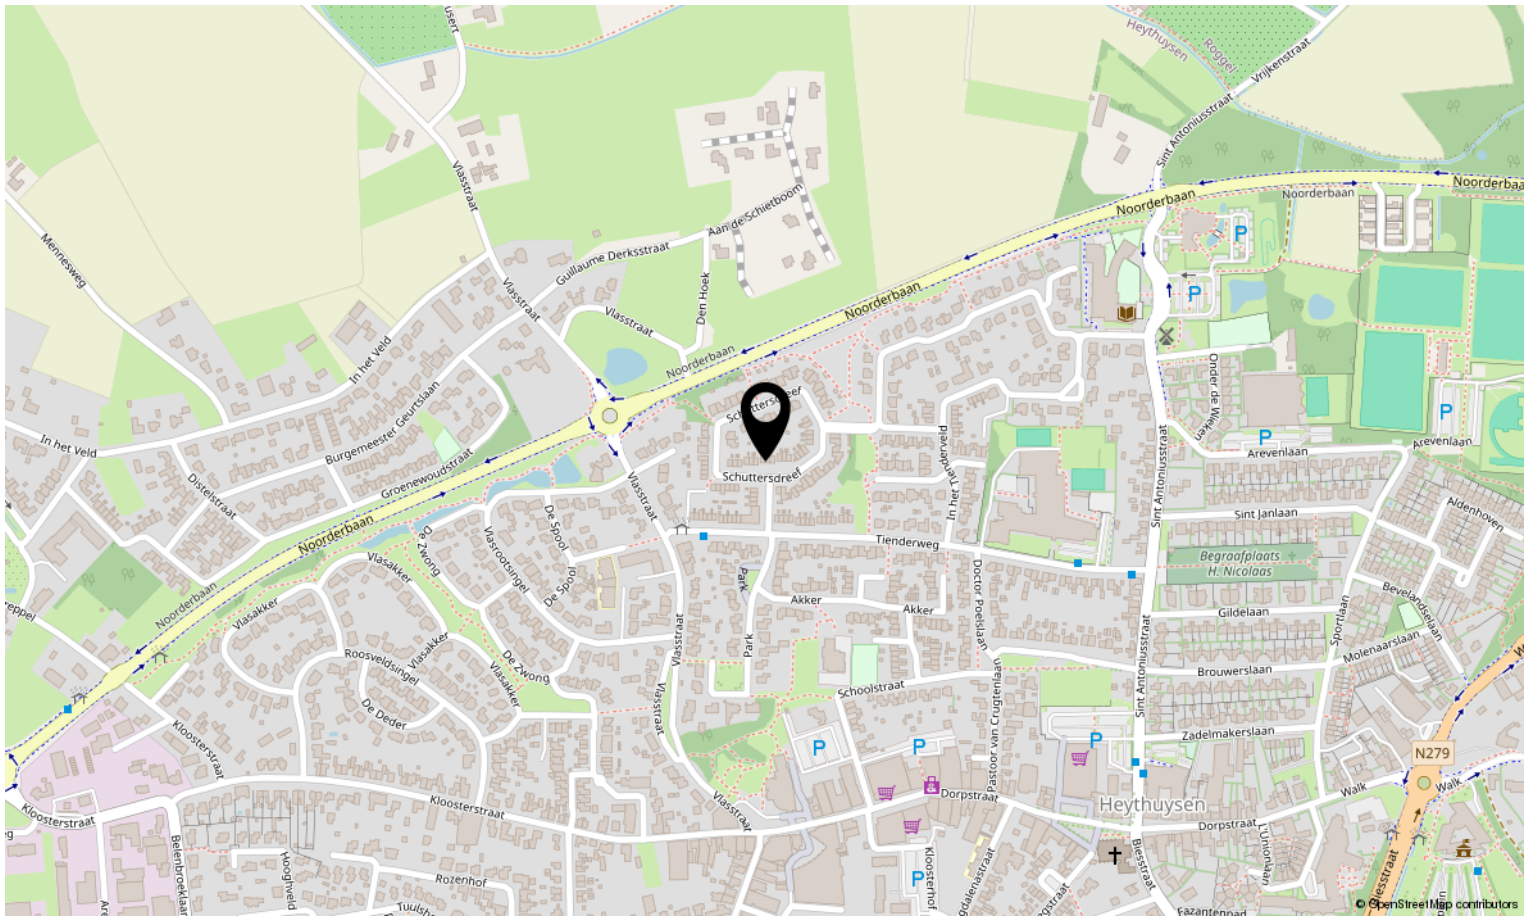


Bekijk deze woning online!

schuttersdreef75.nl



Schuttersdreef 75, Heythuysen

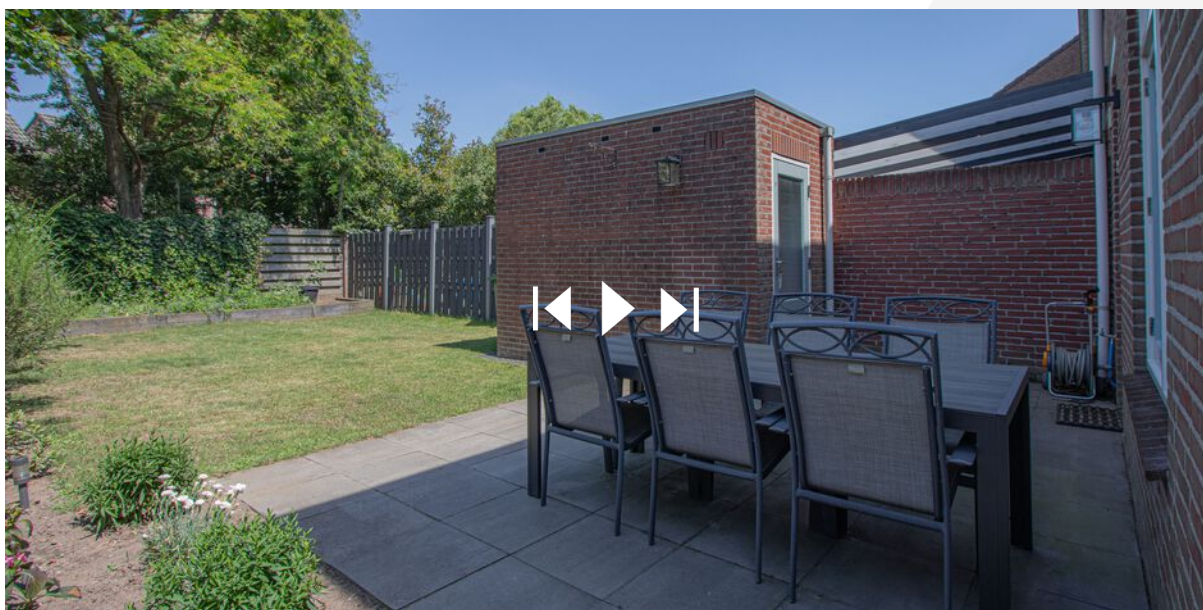

Scan deze code en bekijk de woning
op je mobiel!





Interesse in deze woning?

Neem contact op met ons kantoor.

Reuvers Makelaardij B.V.

Dorpstraat 15, Heythuysen
+31475202005 | info@reuversmakelaardij.nl
reuversmakelaardij.nl



Reuvers
MAKELAARDIJ