



**Dé Makelaars
van Altena**

Dé Makelaar voor jou!

www.dmva.nl • woudrichem@dmva.nl • 0183 30 70 40

Fijne gezinswoning in rustige buurt



Steurstraat 3
Woudrichem

€ 365.000,- k.k.





Wat leuk dat je dit huis komt bekijken! Een huis kopen of je huidige woning verkopen is spannend en bijzonder. Met mijn kennis en ervaring begeleid ik je graag, zodat het proces soepel verloopt. Geniet van de bezichtiging en misschien wordt dit straks jouw nieuwe thuis!

Niek Leijendekker



Van 1e gesprek tot sleutel

Check ons **stappenplan** en krijg een beter beeld van het aankoopproces



Zie jij jezelf hier al **wonen**?

Een fijne gezinswoning op een mooie, groene plek in Woudrichem!

Met vier ruime slaapkamers, een lichte woonkamer en verrassend veel leefruimte is er plek genoeg voor iedereen. De zonnige tuin op het westen met overkapping maakt het buiten extra genieten. Een praktische woning met volop mogelijkheden om helemaal naar eigen smaak te maken!



Woonoppervlakte
115m²



Aantal slaapkamers
4



Perceeloppervlakte
145m²



Totaal aantal kamers
5



Bouwjaar
1971



CV



Energie label
C



Isolatievormen
dakisolatie, grotendeels
dubbelglas



Steurstraat 3, Woudrichem

€ 365.000,- K.K.



Het hele verhaal

Leuke eengezinswoning op een mooie locatie in Woudrichem! Aan de Steurstraat 3 staat deze ruime en praktische woning met verrassend veel leefruimte. Met vier grote slaapkamers, een royale zolder, een ruime woonkamer, een praktische keuken en een fijne tuin op het westen is er hier volop plek voor het hele gezin. De woning is niet nieuw en op onderdelen wat gedateerd. Zo verdienen de kozijsen op termijn aandacht. Tegelijkertijd biedt dat juist de mogelijkheid om de woning stap voor stap naar eigen smaak verder te moderniseren. De basis is praktisch en compleet, met onder andere dubbele beglazing, zonnepanelen en airconditioning. De woning staat op een perceel van 145 m² en ligt aan een groen en verzorgd plantsoen. Een fijne plek met vrij zicht aan de voorzijde en volop leefruimte binnen én buiten.

Wonen & Koken

Via de hal/entree kom je binnen in de woning. Hier bevinden zich het toilet, een praktische vaste kast, de meterkast en de trap naar de eerste verdieping. De woonkamer is lekker ruim en profiteert dankzij de grote raampartijen van veel daglicht. De aanwezige houthaard zorgt bovendien voor een sfeervolle plek in de woonkamer. Aansluitend bevindt zich de open keuken met een praktische hoekopstelling, veel kastruimte en diverse inbouwapparatuur. De keuken is wat ouder, maar functioneel en prima bruikbaar. Vanuit de keuken is er een directe loopdeur naar de achtertuin.

Slapen & Baden



Op de eerste verdieping vind je een ruime overloop met toegang tot drie grote slaapkamers. Alle drie de kamers bieden volop ruimte voor bed, kast en bureau en zijn daardoor flexibel in te delen. De badkamer is royaal van formaat en beschikt over een douche, hoekbad, wastafel en zwevend toilet. De neutrale kleurstelling vormt een prima basis. En dan is er nog de zolder. Hier bevindt zich een vierde, verrassend ruime slaapkamer. Daarnaast is er nog voldoende bergruimte aanwezig. Ideaal als extra slaapkamer, werkplek of hobbyruimte.

Buitenleven

Ook buiten is er verrassend veel ruimte. De voortuin is ingericht als groene siertuin met een mooie boom, struiken en verschillende plantenborders. Vanaf de woning kijk je bovendien prettig uit over het groene plantsoen. De achtertuin is ruim en grotendeels bestraat, waardoor deze praktisch en onderhoudsvriendelijk is. Achter op het perceel staat een handige berging voor fietsen, gereedschap en andere spullen. Onder de grote overkapping is het heerlijk om op zomerse dagen te zitten. Dankzij de ligging op het westen kun je hier bovendien lekker lang van de middag- en avondzon genieten.



Hal | Toilet

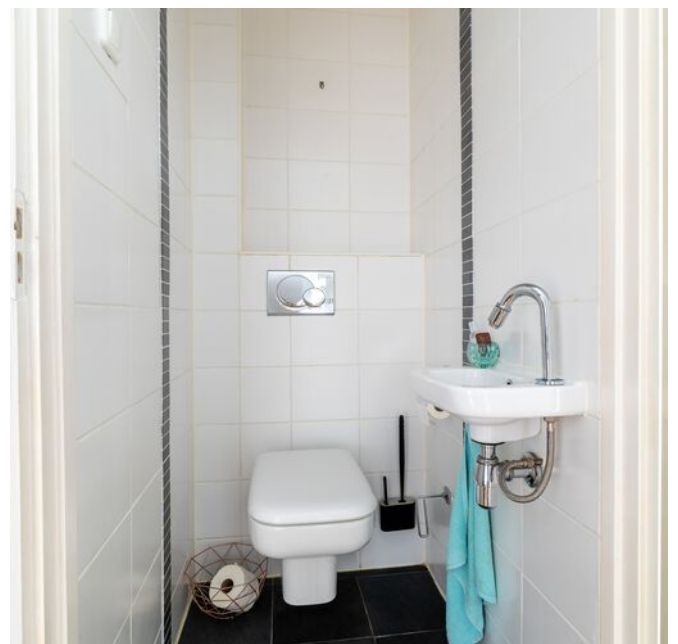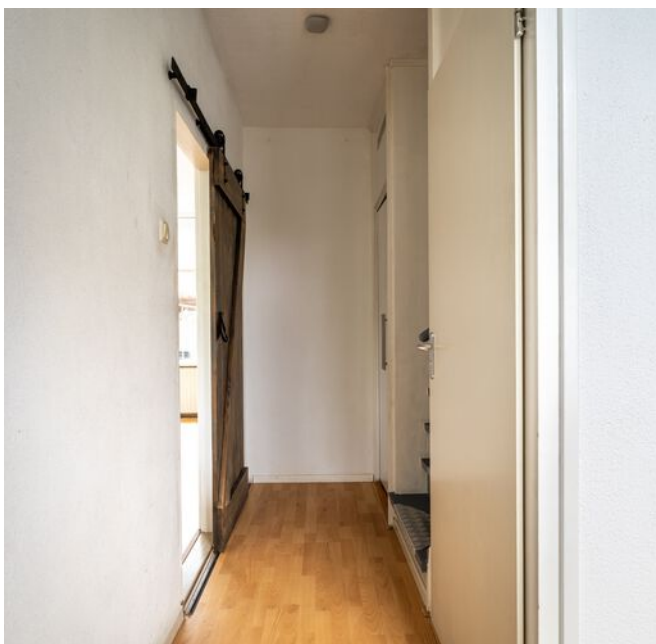



Wonen







Koken





Overloop | Baden





Slapen











Omgeving





Bijzonderheden

- De constructie van het woonhuis bestaat uit een onderheide betonnen fundering met beton- en deels houten vloeren en een pannen dakbedekking.
- Indicatie gewenste oplevering: z.s.m.
- Voor gebreken, bijzonderheden e.d. zie vragenlijst. In aanvulling op de vragenlijst nog het volgende: het doorspoelen van de wc boven doet het niet goed, de kraan boven lekt water en is daardoor afgesloten, 1 van de licht schakelaars beneden is niet goed en de vloerverwarming in de badkamer werkt niet. De stoppen sloegen er vaak uit. De kozijnen verkeren (deels) in matig staat.
- Gezien het bouwjaar zal er in de koopovereenkomst een ouderdomsclausule worden opgenomen. Hierin staat vermeld dat je als koper verklaard bekend te zijn met het feit dat de woning ouder is en dat de eisen die je aan de bouwkwaliteit mag stellen aanzienlijk lager liggen dan die van nieuwere woningen.
- Voor vragenlijst, laatste akte van levering, aanvullende documenten etc. zie dataroom van Eerlijk Bieden, toegankelijk doormiddel van scan QR-code.
- In de koopakte zal een waarborgsom c.q. bankgarantie van 10% van de koopprijs worden gesteld te voldoen door de koper binnen 6 tot 8 weken na het tot stand komen van de koopovereenkomst. Als je een hypotheek nodig hebt dan kan jouw financieel adviseur dit ook regelen.
- We hebben deze brochure met grote zorg samengesteld maar een foutje sluipt er soms zomaar in. Dat is de reden dat wij expliciet vermelden dat je geen rechten kunt ontlenen aan eventuele fouten of onvolledigheden. Onze aanbiedingen zijn geheel vrijblijvend en de informatie die wij jou geven ontslaat je niet van jouw onderzoek plicht.



Plattegrond | Begane grond






3D Plattegrond | Begane grond





Plattegrond | Verdieping

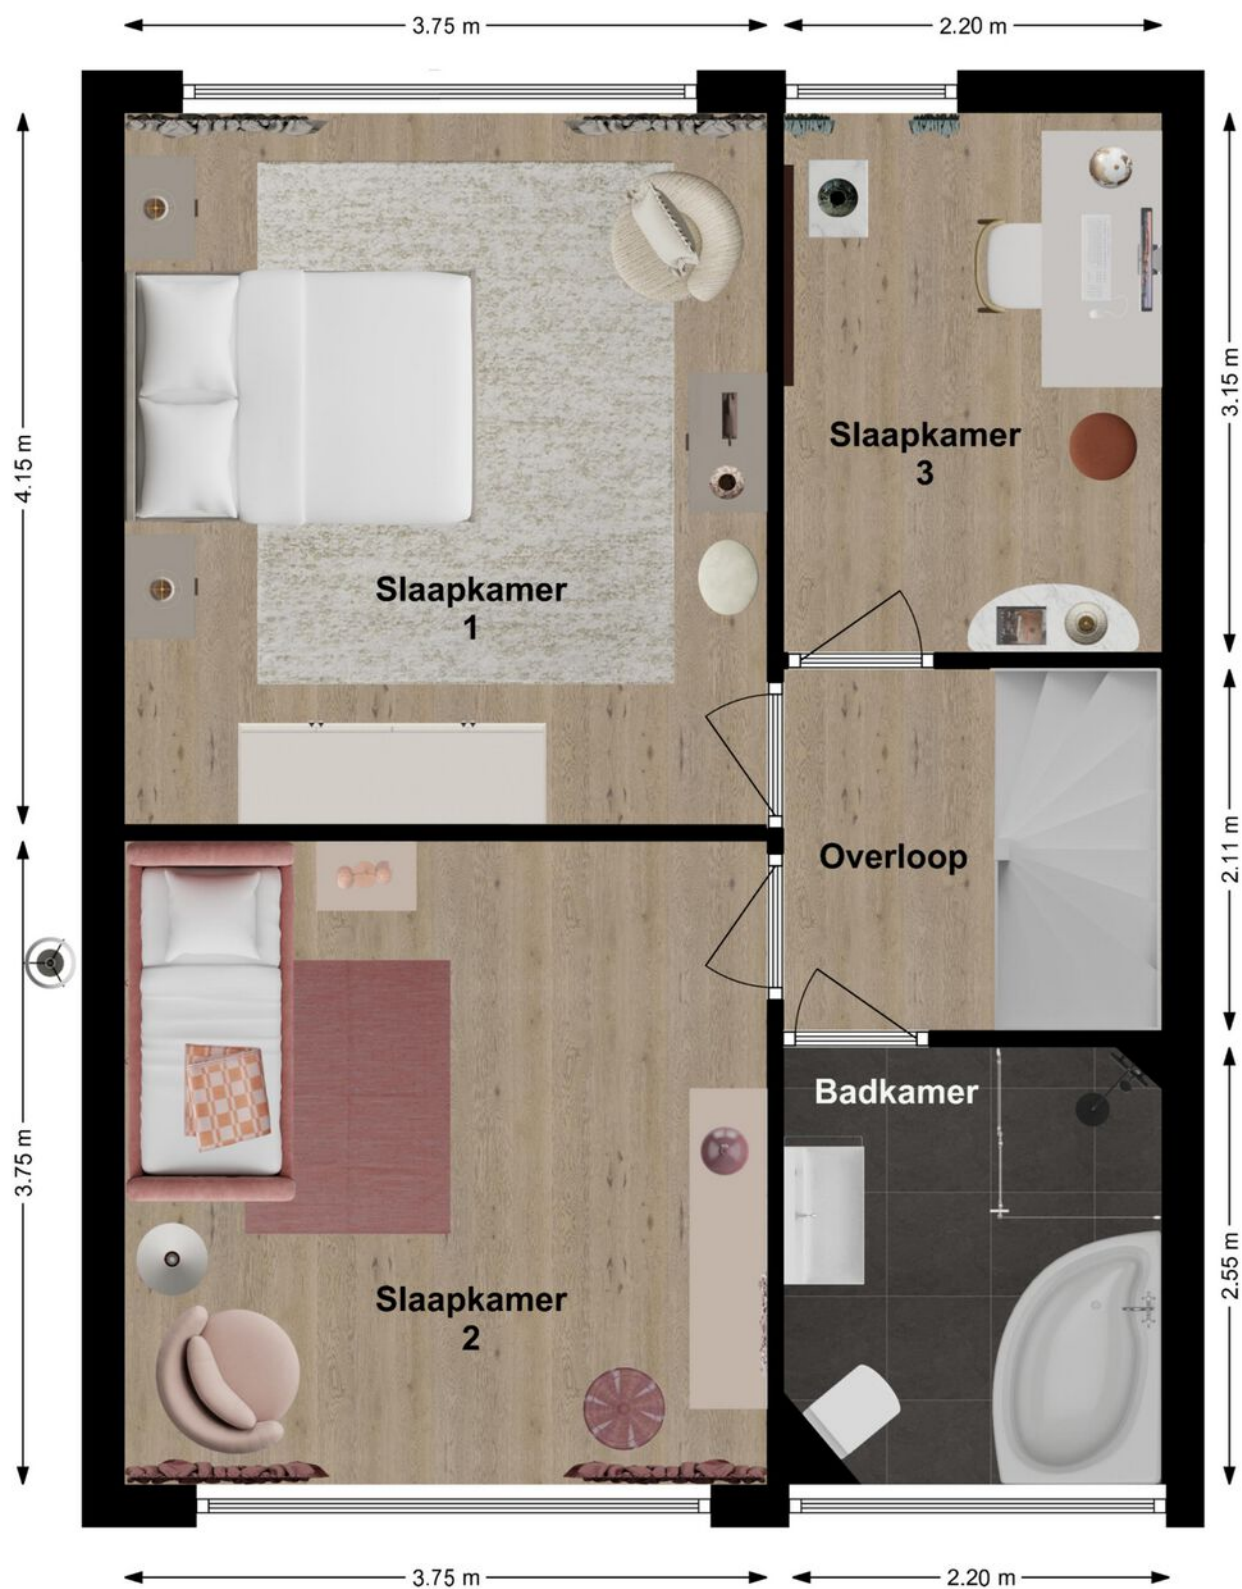




Plattegrond | Verdieping





Plattegrond | Zolder

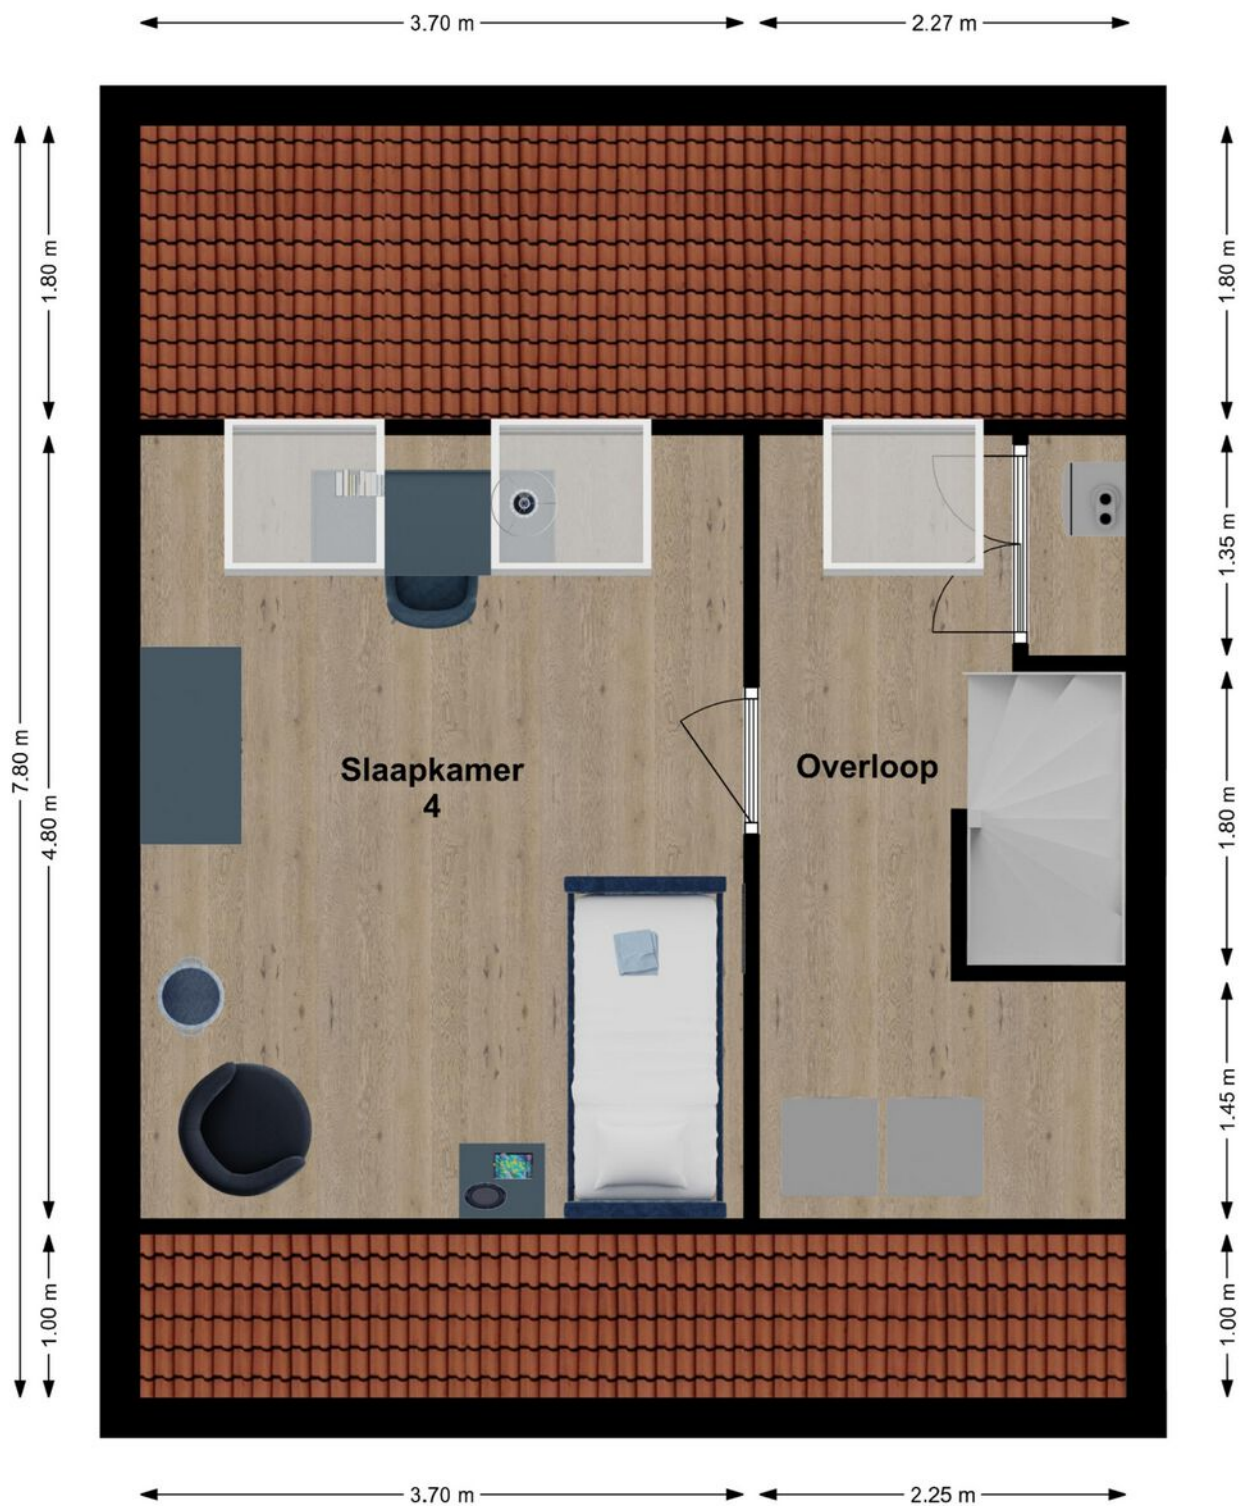



3D Plattegrond | Zolder





Lijst van zaken

LIJST VAN ZAKEN BEHORENDE BIJ

Object Steurstraat 3, Woudrichem

Deze lijst van zaken is bedoeld om aan te geven welke zaken er al dan niet in de woning achterblijven. Bij onduidelijkheid of wanneer hier geen afspraken over gemaakt worden, dan houdt dat in dat de betreffende zaak niet in de woning achterblijft en door de verkoper mee wordt genomen.

	BLIJFT ACHTER	GAAT MEE	KAN WORDEN OVERGENOMEN	N.V.T.
Buiten				
Tuinaanleg/bestrating/beplanting	☒	☐	☐	☐
Buitenverlichting	☒	☐	☐	☐
Tijd- of schemerschakelaar/bewegingsmelder	☐	☐	☐	☒
Tuinhuis/buitenberging	☒	☐	☐	☐
Vijver	☐	☐	☐	☒
Broeikas	☐	☐	☐	☒
Vlaggenmast	☐	☐	☐	☒
Zonnepanelen	☐	☐	☒	☐
Overige:	☐	☐	☐	☐
Woning				
Alarminstallatie	☐	☐	☐	☒
Schotel/antenne	☐	☐	☐	☒
Brievenbus	☒	☐	☐	☐
(Voordeur)bel	☐	☒	☐	☐
Rookmelders	☒	☐	☐	☐
Veiligheidssloten en overige inbraakpreventie	☒	☐	☐	☐
Screens voor / achter	☒	☐	☐	☐
Etages:	☒	☐	☐	☐
Rolluiken/zonwering buiten voor / achter	☒	☐	☐	☐
Zonwering binnen voor / achter	☒	☐	☐	☐
Etages:	☒	☐	☐	☐
Vliegenhorren	☒	☐	☐	☐
Overige:	☐	☐	☐	☐
Raamdecoratie, te weten				
Gordijnrails	☒	☐	☐	☐
Etages:	☒	☐	☐	☐
Gordijnen	☒	☐	☐	☐
Etages:	☒	☐	☐	☐
Rolgordijnen	☒	☐	☐	☐
Etages:	☐	☐	☐	☒
Vitrages	☐	☐	☐	☒
Etages:	☐	☐	☐	☒
Jaloezieën/lamellen	☐	☐	☐	☒
Etages:	☐	☐	☐	☐
Overige:	☐	☐	☐	☐

Steurstraat 3, Woudrichem



Lijst van zaken

	BLIJFT ACHTER	GAAT MEE	KAN WORDEN OVERGENOMEN	N.V.T.
Vloerdecoratie, te weten				
Vloerbedekking/linoleum	☐	☐	☐	☒
Etages:				
Parketvloer/laminaat	☒	☐	☐	☐
Etages:				
Overige:	☐	☐	☐	☐
Warmwatervoorziening/CV				
CV met toebehoren	☒	☐	☐	☐
Close-in boiler	☐	☐	☐	☒
Geiser	☐	☐	☐	☒
Thermostaat	☒	☐	☐	☐
Mechanische ventilatie/luchtbehandeling	☐	☐	☐	☒
Airconditioning	☐	☐	☒	☐
Quooker	☐	☐	☐	☒
Overige:	☐	☐	☐	☐
Open haard, houtkachel				
(Voorzet) open haard	☐	☐	☒	☐
Met / zonder toebehoren	☐	☐	☐	☒
Allesbrander	☐	☐	☐	☒
Kachels	☒	☐	☐	☐
Overige:	☐	☐	☐	☐
Keuken (inbouw)apparatuur, te weten:				
Keukenmeubel	☒	☐	☐	☐
(Combi)magnetron	☐	☐	☐	☒
Gaskookplaat/keramische plaat/inductie/fornuis	☒	☐	☐	☐
Oven	☒	☐	☐	☐
Vaatwasser	☒	☐	☐	☐
Afzuigkap/schouw	☒	☐	☐	☐
Koelkast/vrieskast	☒	☐	☐	☐
Wasmachine	☐	☒	☐	☐
Wasdroger	☐	☒	☐	☐
Overige:	☐	☐	☐	☐
Verlichting, te weten:				
Inbouwverlichting/dimmers	☒	☐	☐	☐
Opbouwverlichting	☒	☐	☐	☐
Overige:	☐	☐	☐	☐
(Losse) kasten, legplanken, te weten:				
Losse kast(en)	☒	☐	☐	☐
Boeken/legplanken	☒	☐	☐	☐
Werkbank in schuur/garage	☒	☐	☐	☐

Steurstraat 3, Woudrichem



Lijst van zaken

	BLIJFT ACHTER	GAAT MEE	KAN WORDEN OVERGENOMEN	N.V.T.
Vast bureau	☐	☐	☐	☒
Spiegelwanden	☐	☐	☐	☒
Overige:	☐	☐	☐	☐
Sanitaire voorzieningen				
Badkameraccessoires	☒	☐	☐	☐
Wastafel(s)	☒	☐	☐	☐
Toiletaccessoires	☐	☐	☐	☒
Veiligheidsschakelaar wasautomaat	☐	☐	☐	☒
Waterslot wasautomaat	☐	☐	☐	☒
Sauna	☐	☐	☐	☒
Met / zonder toebehoren	☐	☐	☐	☒
Overige:	☐	☐	☐	☐
Telefoontoestel/-installatie				
Telefoontoestellen	☐	☐	☐	☒
Telefooninstallatie	☐	☐	☐	☒
Overige:	☐	☐	☐	☐
Voorzetramen/radiatorfolie etc., te weten:				
Radiatorafwerking	☒	☐	☐	☐
Voorzetramen	☐	☐	☐	☒
Isolatievoorzieningen	☒	☐	☐	☐
Overige:	☐	☐	☐	☐
Overige zaken, te weten:				
Schilderijophangstelsysteem	☐	☐	☐	☒
Laadpaal	☐	☐	☐	☒
Overige:	☐	☐	☐	☐
Overige:	☐	☐	☐	☐
Overige	☐	☐	☐	☐
Aanvullende opmerkingen:				



Kadastrale kaart


Uw referentie: Steurstraat 3



12345 25	Deze kaart is noordgericht Perceelnummer Huisnummer — Vastgestelde kadastrale grens — Voorlopige kadastrale grens — Administratieve kadastrale grens — Bebouwing	Schaal 1: 500 Kadastrale gemeente Woudrichem Sectie D Perceel 1015	
Voor een eensluidend uittreksel, geleverd op 13 mei 2026 De bewaarder van het kadaster en de openbare registers			
Aan dit uittreksel kunnen geen betrouwbare maten worden ontleend. De Dienst voor het kadaster en de openbare registers behoudt zich de intellectuele eigendomsrechten voor, waaronder het auteursrecht en het databankenrecht.			



Steurstraat 3 Woudrichem

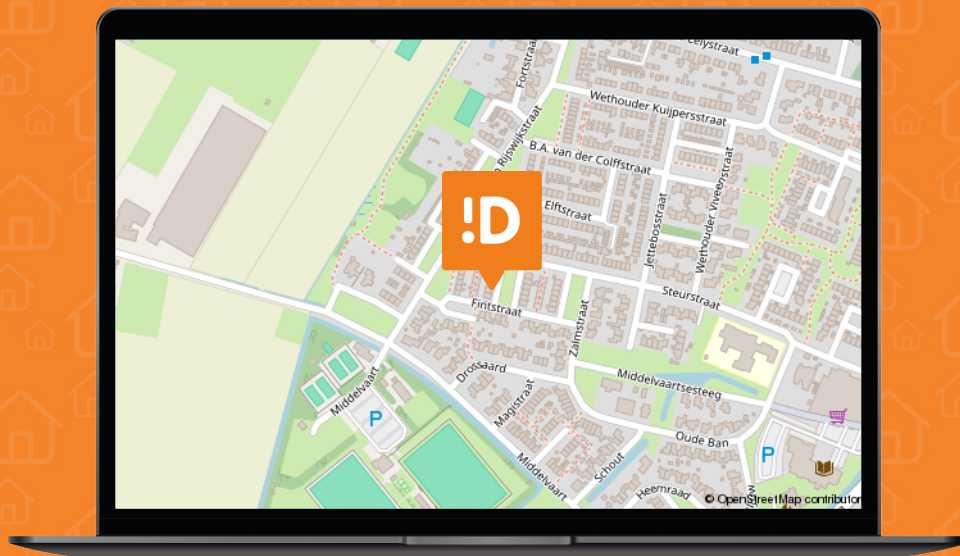

We snappen het hoor ...

Je hebt al zoveel gelezen, helemaal van de kaart natuurlijk !D

Over de buurt

Wonen in Woudrichem is wonen op een bijzondere plek. Dit prachtige historische vestingstadje ligt aan het water, nabij het 3-rivierenpunt van de Waal, Merwede en Maas. De historische kern, de gezellige straten en de ligging aan het water geven Woudrichem een unieke sfeer. Tegelijkertijd zijn de dagelijkse voorzieningen goed bereikbaar. Je vindt er onder andere winkels, supermarkten, basisscholen, horeca, sportverenigingen en diverse andere voorzieningen. Ook voor recreatie zit je hier goed: wandelen, fietsen, varen en genieten van de uiterwaarden kan praktisch om de hoek. Daarnaast zijn plaatsen als Gorinchem, Sleeuwijk en Werkendam goed bereikbaar en zijn de uitvalswegen richting de A27 en A15 eenvoudig te bereiken.



Het aankoopproces

1



Maak een vrijblijvend en gratis afspraak voor een berekening bij een **hypotheekadviseur**, zo weet je naar welke woningen je kunt zoeken.

2



Ga jouw favoriete woning(en) **bezichtigen**.

3



Ben je enthousiast geworden? Plaats een **bod** en voeg bij jouw bieding je **motivatie** en eventuele **voorwaarden** toe.

4



Bij een **inschrijving** mag je eenmalig een bieding doen, bij **vrije verkoop** kan het voorkomen dat je een tegenvoorstel van de verkopers krijgt en in onderhandeling gaat.

5



Gefeliciteerd, je bent de koper geworden! De verkopers hebben jouw voorstel geaccepteerd. We gaan jouw persoonlijke gegevens opvragen en maken de **concept koopovereenkomst**.

6



Na akkoord kunnen we bij ons op kantoor of digitaal de koopovereenkomst **ondertekenen** en jij kan aan de slag gaan met het aanvragen van jouw **hypotheek**.

7



Daarna is het zover: de sleuteloverdracht van jouw droomwoning! Voor de gang naar de notaris doen we met de verkopers nog een laatste ronde en noteren we de meterstanden tijdens de eindinspectie.

8



Daarna ga je naar de **notaris** en teken je samen de verkopers tekenen de leveringsakte en jij tekent nog (indien van toepassing) de hypotheekakte.

9



Hierna kun je gaan verhuizen of de handen uit de mouwen steken!

Het is zo ver...

Plaats een bod



**Steurstraat 3
Woudrichem**

€ 365.000,- K.K.



**Scannen
en bieden**

Scan de QR-code
en breng je bod uit.



Je kunt ook een
link aanvragen.

Hoe werkt het

Via de QR-code kom je op het biedformulier van 'Eerlijk Bieden' waar jij je gegevens en je voorstel in kan vullen. Wanneer je je bod uitbrengt, wordt deze direct naar ons en de verkoper gestuurd.

Na verloop van tijd zullen wij en de verkoper jouw voorstel beoordelen. In sommige gevallen kan er sprake zijn van onderhandeling. Via dit systeem behoudt de verkoper het recht van gunning; hij/zij mag zelf kiezen aan wie het huis verkocht wordt. Na deze aanwijzing krijg jij direct te horen of je het geworden bent of niet.



**Eerlijk
Bieden**

Keurmerk Eerlijk bieden

Dé Makelaars van Altena is in bezit van het keurmerk 'Eerlijk Bieden'. Eerlijk Bieden is een volledig onafhankelijk keurmerk voor makelaars dat de klant een 100% eerlijk biedproces garandeert!



Ruimte voor notities



Dé Makelaars van Altena

Dé Makelaar voor jou!

Over ons

Je huis verkopen doe je niet elke dag. Nou, wij dus wel! Niet alleen dit huis, maar een behoorlijk aantal huizen in de regio Altena, Heusden, Langstraat en Bommelerwaard.

Wij gaan voor de beste deal—maar altijd op een relaxte manier. Heldere communicatie, duidelijke afspraken en geen poespas. Dat doen we al sinds 1998 en met nog net zo veel passie als op de eerste dag.

Dé Makelaars van Altena is echt een familiebedrijf. Vijfentwintig jaar geleden richtte Henk-Jan samen met zijn ouders het bedrijf op. Een tijdje later kwamen Geert en Niek ook in dit bedrijf werken. Als deze drie broers samen zijn, wordt er altijd gelachen. Zwager David startte zijn kantoor in Sprang-Capelle waar hij en zijn zoons steeds weer gaan voor een succesvolle, maar ontspannen verkoop.

Dé Makelaars van Altena gaan speciaal voor jou net even een stapje verder. We zijn actief op sociale media en geven je een woningpresentatie zoals je die bij anderen niet vindt. Uniek voor de verkoper en ideaal voor dewoningzoeker.

Daarom zijn wij ook uitgeroepen tot makelaar met de beste woningpresentatie in Nederland.

Team, Dé Makelaars van Altena

Beste Woningpresentatie

Dé Makelaars van Altena is uitgeroepen tot makelaar met 'Beste Woning presentatie'. Onder andere omdat onze woningvideo's op Instagram ontzettend vaak bekeken worden. Snap jij waarom?



volg ons op Instagram
@demakelaarsvanaltena



Dé Makelaars van Altena

Dé Makelaar voor jou!



Woning verkopen?

Laat ons een gratis waardebeoordeling doen

Woudrichem

Burgemeester van der Lelystraat 16a
4285 BL Woudrichem
0183 30 70 40
woudrichem@dmva.nl

Wijk en Aalburg

Bergstraat 49
4261 BW Wijk en Aalburg
0416 69 69 66
wijkenaalburg@dmva.nl

Sprang-Capelle

Raadhuisplein 37
5161 CG Sprang-Capelle
0416 54 02 25
sprang-capelle@dmva.nl



Nieuwste huizen
@demakelaarsvanaltena