

Sopar

M A K E L A A R S



KROMMENIE
Uitweg 52

Welkom!

Met veel zorg en aandacht hebben wij deze brochure voor je samengesteld. Wij staan te popelen om je een goed en compleet beeld te geven van deze woning. Ons doel is om jou tijdens het bezichtigen te begeleiden en op de juiste manier een fijne en eerlijke indruk van het huis te geven.

Heb je na afloop nog vragen of wil je extra informatie? Wij staan altijd voor je klaar.

Veel kijkplezier!

Hartelijke groet,

Rob Glorie
Register Makelaar
rob@sopar.nl 06-22526433

verkoop

9.2



aankoop

9.5



www.sopar.nl

| 0299-420097

| info@sopar.nl



KENMERKEN



VRAAGPRIJS
€ 500.000



WOONOPPERVLAKTE
86 M²



INHOUD
418 M³



BOUWJAAR
1932



PERCEELOPPERVLAKTE
392 M²



ENERGIELABEL
G



OMSCHRIJVING

Locatie, locatie, locatie; laten we daarmee beginnen!

Ben jij niet bang om de handen uit de mouwen te steken en zie jij de mogelijkheden van een echte kluswoning of nieuwbouwplannen? Dan is Uitweg 52 in Krommenie misschien precies wat je zoekt. Op een prachtige locatie, met een mooi uitzicht en een royaal perceel, ligt hier een woning met volop mogelijkheden om er helemaal jouw eigen plek van te maken.

De woning beschikt over circa 86 m² woonoppervlakte en staat op een royaal perceel van maar liefst 392 m². De ligging is bijzonder aantrekkelijk: je woont in een fijne omgeving met een prachtig uitzicht, terwijl voorzieningen zoals supermarkten en een sportschool dichtbij zijn. Ook Zaandam is snel bereikbaar.

De indeling

Begane grond:

Bij binnenkomst kom je in de woonkamer. Aan de achterzijde bevindt zich een aparte keuken met daarnaast de badkamer. Aan de andere zijde van de woning bevindt zich een aparte garage, ideaal voor bijvoorbeeld opslag, hobbyruimte of natuurlijk de auto.

Eerste verdieping:

Op de eerste verdieping bevinden zich drie slaapkamers. Daarnaast is er nog een zolder, die extra bergruimte biedt en volop mogelijkheden heeft.

Een woning om naar eigen hand te zetten

De woning vraagt om een flinke verbouwing, maar juist daardoor kun je hier echt jouw eigen woonwensen realiseren. Zie jij jezelf al aan de slag gaan en stap voor stap van deze woning jouw droomhuis maken? Dan is dit een mooie kans om een woning volledig naar eigen smaak en ideeën vorm te geven.

En dat allemaal op een gewilde locatie in Krommenie, met ruimte om je heen en een prachtig uitzicht.

Goed om te weten: de woning is sinds januari 2011 "in monitoring" bij de gemeente Zaanstad. De gemiddelde zakking wordt als "klein" aangemerkt. the property



AANTAL SLAAPKAMERS
3



EXTERNE BERGRUIMTE
-

















KADASTER

Kadastrale kaart

Uw referentie: ---



12345 25	Deze kaart is noordgericht Perceelnummer Huisnummer	Schaal 1: 500	
—	Vastgestelde kadastrale grens	Kadastrale gemeente Krommenie	
—	Voorlopige kadastrale grens	Sectie A	
—	Administratieve kadastrale grens	Perceel 1375	
—	Bebouwing		

Voor een eensluidend uittreksel, geleverd op 26 augustus 2026
De bewaarder van het kadaster en de openbare registers


Aan dit uittreksel kunnen geen betrouwbare maten worden ontleend.
De Dienst voor het kadaster en de openbare registers behoudt zich de intellectuele eigendomsrechten voor, waaronder het auteursrecht en het databankenrecht.

PLATTEGROND




Aan de plattegronden kunnen geen rechten worden ontleend
© Zibber www.zibber.nl

PLATTEGROND

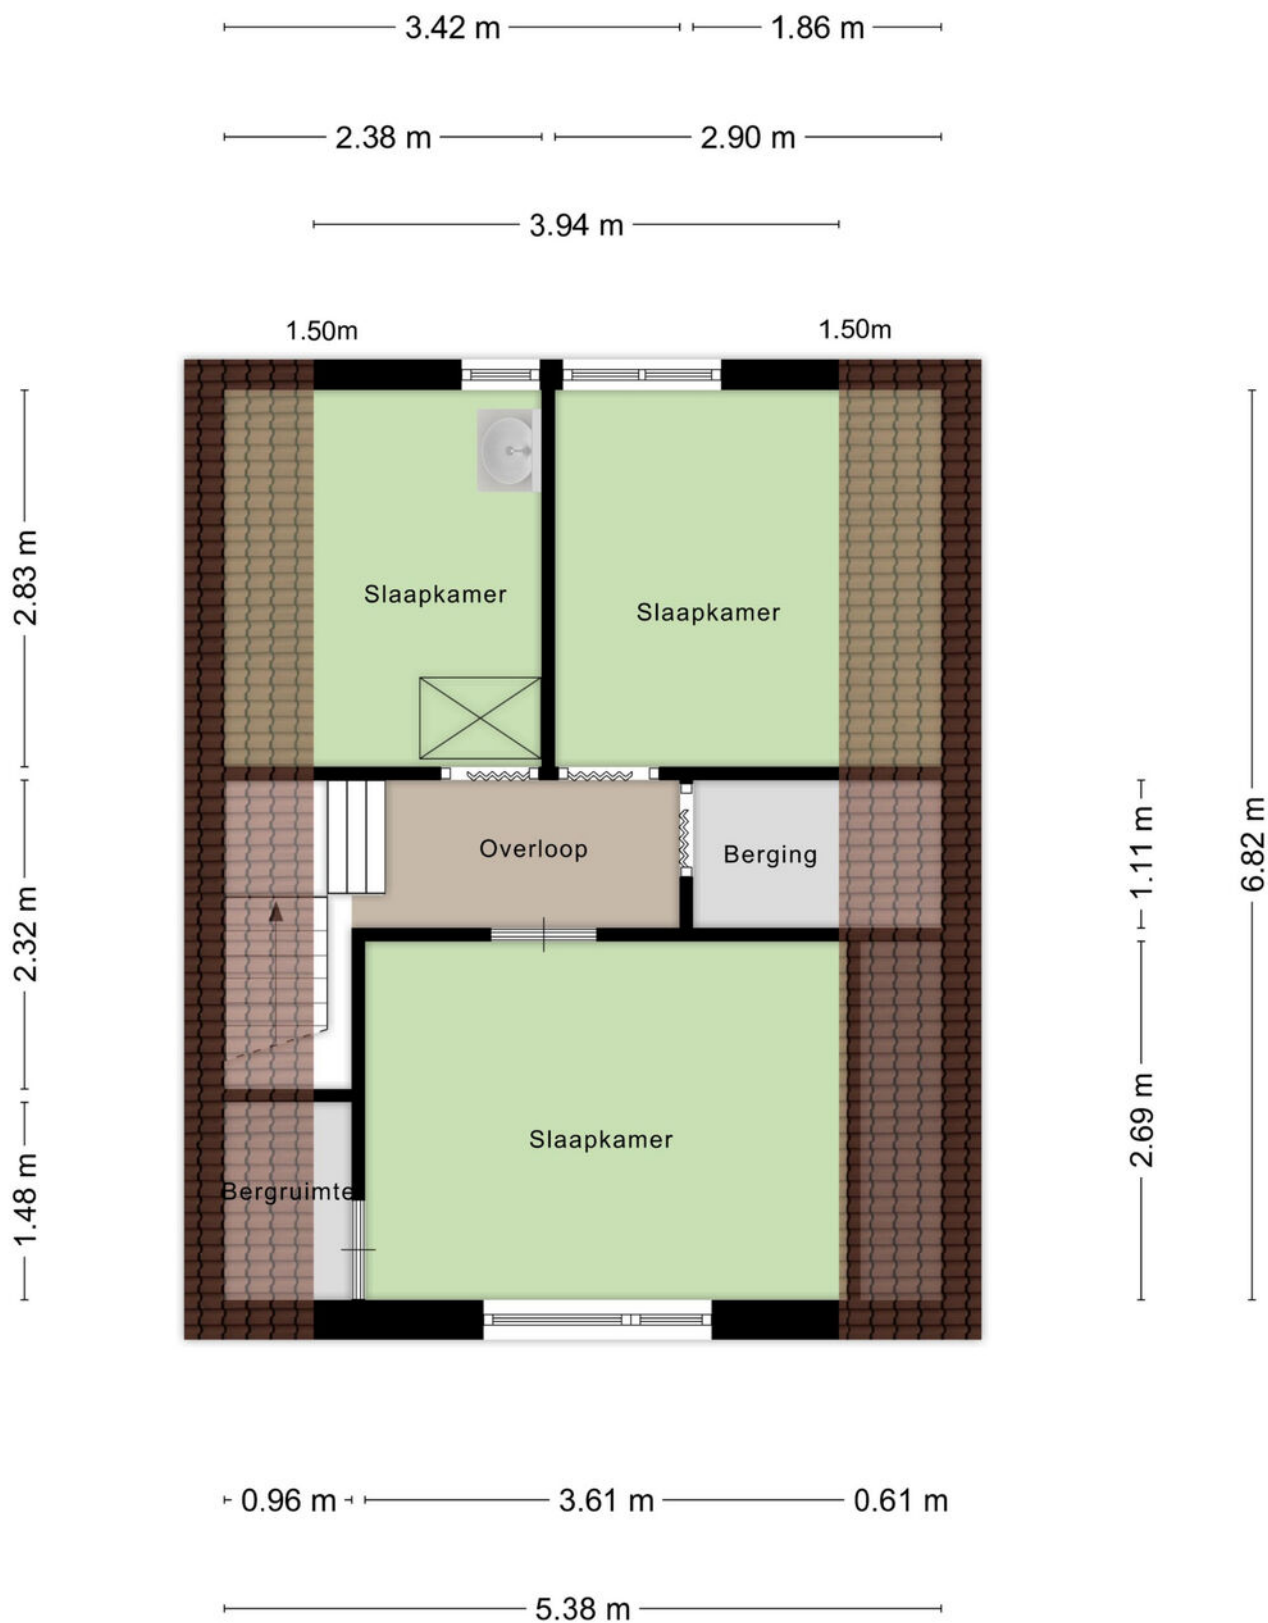

Aan de plattegronden kunnen geen rechten worden ontleend
© Zibber www.zibber.nl

PLATTEGROND

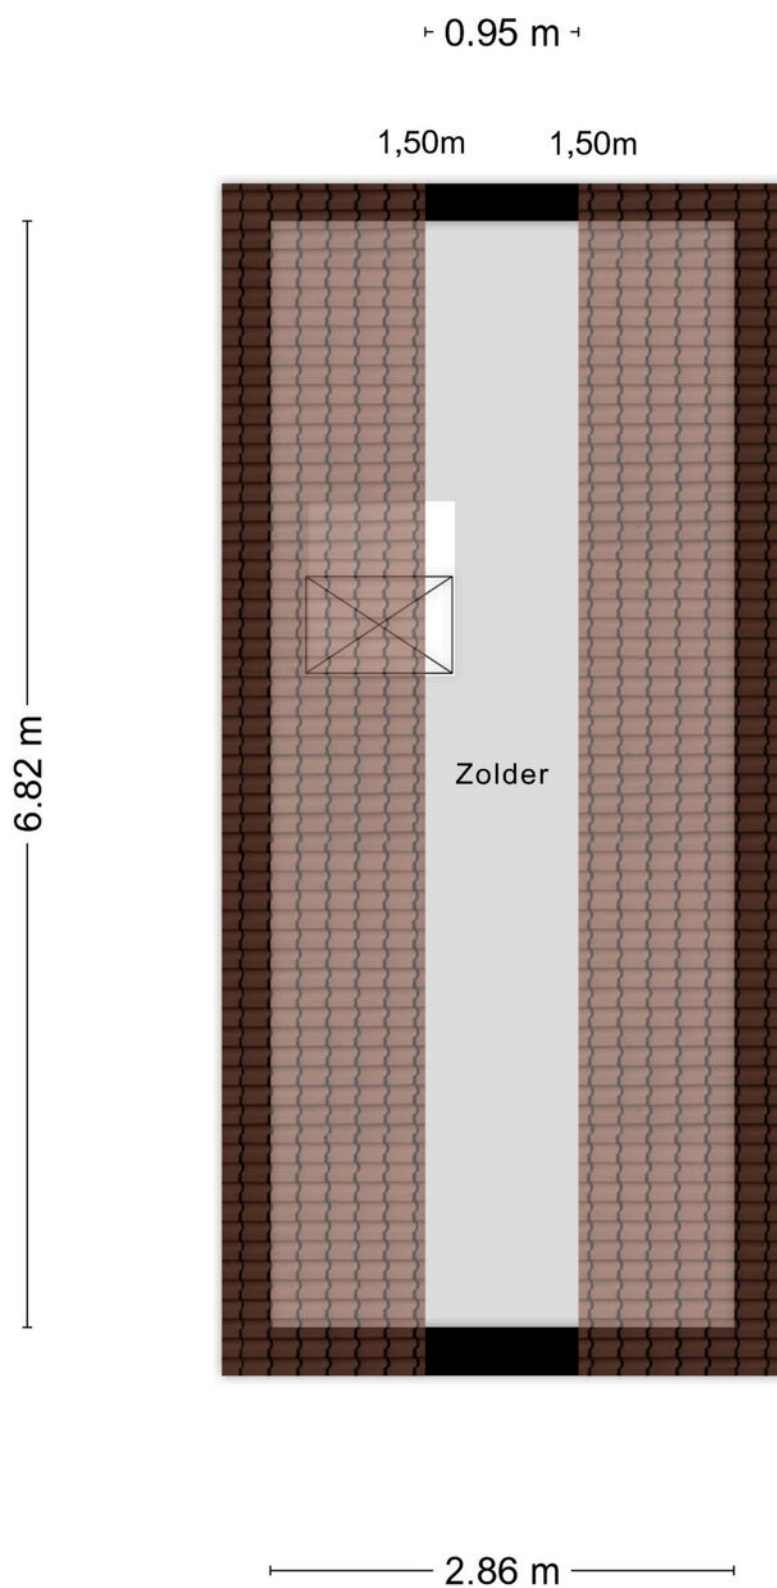

Aan de plattegronden kunnen geen rechten worden ontleend
© Zibber www.zibber.nl

LIJST VAN ZAKEN

	Blijft achter	Gaat mee	Ter overname
Woning - Interieur			
Verlichting, te weten			
- losse (hang)lampen	X		
Raamdecoratie/zonwering binnen, te weten			
- gordijnrails	X		
- gordijnen	X		
- overgordijnen	X		
- vitrages	X		
- rolgordijnen	X		
- lamellen	X		
- (losse) horren/rolhorren	X		
Vloerdecoratie, te weten			
- vloerbedekking	X		
- laminaat	X		
Woning - Keuken			
Keukenblok (met bovenkasten)	X		
Keuken (inbouw)apparatuur, te weten			
- kookplaat	X		
- afzuigkap	X		
- oven	X		
Woning - Sanitair/sauna			
Toilet met de volgende toebehoren			
- toilet	X		
- toiletrolhouder	X		
- toiletborstel(houder)	X		
Badkamer met de volgende toebehoren			
- ligbad	X		
- douche (cabine/scherf)	X		
- wastafel	X		
Woning - Exterieur/installaties/veiligheid/energiebesparing			
(Klok)thermostaat	X		
Rolluiken	X		
Warmwatervoorziening, te weten			
- CV-installatie	X		
Tuin - Inrichting			
Tuinaanleg/bestrating	X		

LIJST VAN ZAKEN

	Blijft achter	Gaat mee	Ter overname
Beplanting	X		
Tuin - Verlichting/installaties			
Buitenverlichting	X		
Tuin - Bebouwing			
Tuinhuis/buitenberging	X		



Ik wil mijn huis verkopen

Het verkopen van je woning is een belangrijke beslissing waarbij veel komt kijken. Bij Sopar begrijpen we dat geen enkele woning en geen enkele verkoper hetzelfde is. Daarom starten we altijd met een persoonlijk gesprek, waarin we luisteren naar jouw wensen en verwachtingen. Op basis daarvan bepalen we samen de juiste verkoopstrategie.

Wij zorgen voor een sterke presentatie van je woning, met professionele fotografie, duidelijke informatie en maximale zichtbaarheid op de juiste kanalen. Tijdens het hele verkoopproces houden we je actief op de hoogte en staan we klaar met eerlijk advies. Zo verloopt de verkoop transparant, ontspannen en met het beste resultaat voor jou.

-  Persoonlijke begeleiding van eerste gesprek tot overdracht.
-  Een doordachte verkoopstrategie, afgestemd op jouw woning.
-  Professionele presentatie en maximale zichtbaarheid
Actieve begeleiding van bezichtigingen en onderhandelingen.
-  Gericht op een snelle doorlooptijd én een optimale verkoopopbrengst.
-  Duidelijke communicatie en volledige ontzorging.

Ik wil een huis kopen

Een huis kopen is spannend. Onze aankoopmakelaar begeleidt je persoonlijk bij elke stap, van het in kaart brengen van je woonwensen tot de sleuteloverdracht.

Met ons persoonlijke zoekstelsel ontvang je als eerste woningen die aansluiten bij jouw wensen, vaak nog vóór ze openbaar worden aangeboden.

We adviseren je bij bezichtigingen, bieden en onderhandelingen en zorgen voor een soepel en duidelijk aankoopproces. Zo koop je met zekerheid én een goed gevoel een woning die echt bij je past.

-  Persoonlijk gesprek om jouw woonwensen helder te krijgen.
-  Toegang tot ons persoonlijke zoekstelsel.
-  Als eerste op de hoogte van woningen die bij je passen.
-  Deskundig advies bij bezichtigingen, bieden en onderhandelen.
-  Begeleiding tot en met de sleuteloverdracht.

Scan de QR code en lees meer over onze aankoopbegeleiding.





Ook **S**uccesvol je woning verkopen?

Wij komen graag bij je langs voor een **gratis** waardedbepaling.

Wij komen geheel vrijblijvend bij je langs om je deskundig advies te geven over de waarde van je woning en hoe wij als jouw makelaar je woning zo goed mogelijk zouden presenteren in de markt.

Scan de QR-code en plan direct een vrijblijvende waarde-indicatie!





INTERESSE IN DEZE WONING?
NEEM CONTACT OP MET ONS KANTOOR

Nieuwstraat 74 -78 | 1441 CN | Purmerend
0299-420097 | info@sopar.nl | www.sopar.nl

Sopar
M A K E L A A R S