

TE KOOP



Delftweg 129, Rijswijk

Ireneboulevard 2,
2611 DT Delft
Nederland

015-212 52 88
info@vansilfhout.nl
www.vansilfhout.nl

 **van SILFHOUT
& HOGETOORN**
wereldmakelaars





> Kenmerken

Woonoppervlakte
114 m²

Perceeloppervlakte
100 m²

Inhoud
435 m³

Bouwjaar
1928

Prijs

Vraagprijs € 625.000 k.k.

Type woning

Tussenwoning

Aantal kamers

4

Aantal slaapkamers

2

Energielabel

B

Isolatie

dakisolatie, muurisolatie

Cv-ketel


Remeha 2015

Onderhoud binnen

Goed

Onderhoud buiten

Goed

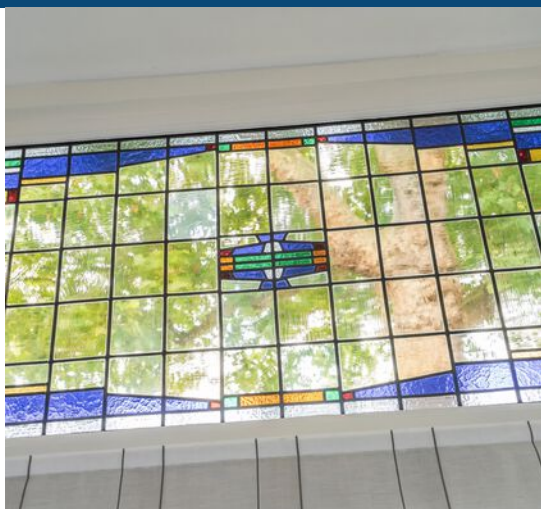



> Omschrijving

Aan de Delftweg, direct gelegen aan het water van de Schie, vindt u deze charmante en karakteristieke woning met een zonnige voortuin, achtertuin én dakterras. Vanuit de voortuin kijkt u uit over het water en geniet u van de voorbijvarende bootjes, roeiers, wandelaars en fietsers. En dat terwijl u binnen enkele fietsminuten in het historische centrum van Delft bent.

De woning dateert uit 1928 en beschikt nog over diverse fraaie karakteristieke details, waaronder de segmentbogen in de gevel, de erker aan de voorzijde en verschillende glas-in-loodramen. In 2014/2015 is de woning grondig gerenoveerd, waarbij onder andere de elektra, het leidingwerk en de riolering volledig zijn vervangen. Ook is de woning voorzien van dakisolatie, HR++ beglazing en vier zonnepanelen.

De combinatie van karakter, ruimte en de unieke ligging maakt dit een bijzonder huis. De vrijwel autoluwe ligging van dit gedeelte van de Delftweg zorgt voor een rustige woonomgeving, terwijl voorzieningen, openbaar vervoer en uitvalswegen goed bereikbaar zijn. Een heerlijke plek voor wie rustig en sfeervol wil wonen, maar de stad dichtbij wil hebben.

Indeling

Begane grond:

Via de voortuin, waar u heerlijk kunt genieten van de middag- en avondzon en het levendige uitzicht over het water, bereikt u de entree.

Hal met meterkast en toegang tot de lichte woonkamer. De woonkamer is voorzien van een sfeervolle erker, eiken vloerdelen en openslaande deuren naar de achtertuin. Vanuit de woonkamer is tevens de keuken bereikbaar. Deze is voorzien van een 5-pits gasfornuis met oven, afzuigkap, vaatwasser, magnetron en koel-/vriescombinatie. Ook vanuit de keuken is de achtertuin bereikbaar.

Eerste verdieping:

Overloop met modern vrijhangend toilet en fonteintje. De badkamer beschikt over een inloopdouche, wastafelmeubel en aansluiting voor de wasmachine. De ruime slaapkamer aan de voorzijde biedt een prachtig uitzicht over de Schie en beschikt over een royale inloopkast.

Tweede verdieping:

Zeer ruime verdieping, momenteel in gebruik als werk-/logeerkamer, met toegang tot het zonnige dakterras. Daarnaast bevindt zich hier een praktische berging met de opstelplaats van de cv-ketel.

Bijzonderheden



- bouwjaar 1928
- gebruiksoppervlak 114 m², inhoud ca. 435 m³
- perceel ca. 100 m², gelegen op eigen grond
- grondig gerenoveerd in 2014/2015
- elektra, leidingwerk en riolering vernieuwd tijdens de renovatie
- voorzien van dakisolatie en HR++ beglazing
- 4 zonnepanelen
- energielabel B (onder voorbehoud van definitieve vaststelling)
- Cv-combiketel Remeha uit 2015
- vloerverwarming in de keuken
- buitenschilderwerk uitgevoerd in 2023
- voldoende gratis parkeergelegenheid in de directe omgeving
- op korte fietsafstand van het historische centrum van Delft
- goede bereikbaarheid van openbaar vervoer en uitvalswegen
- verkoop met de gebruikelijke ouderdomsclausule

Overweegt u deze woning te kopen?....Neem uw eigen NVM-aankoopmakelaar mee.








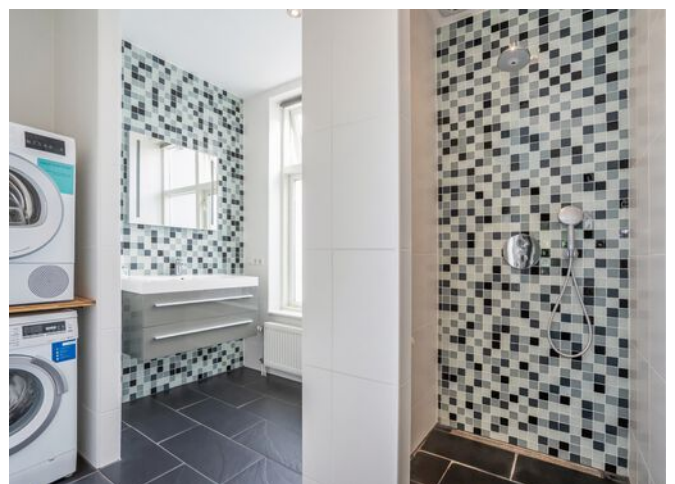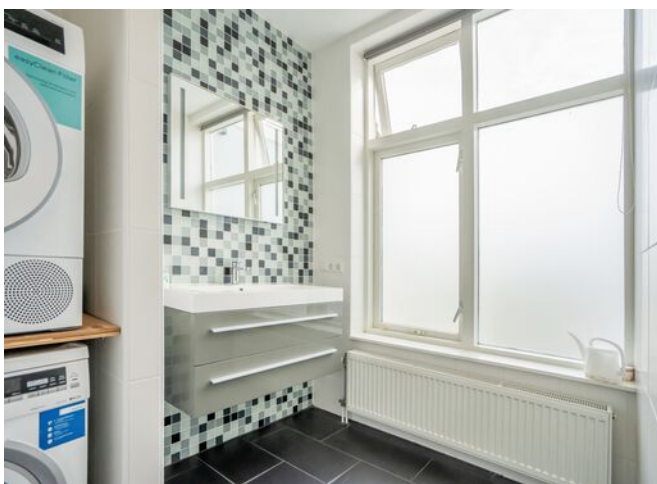






> Plattegrond

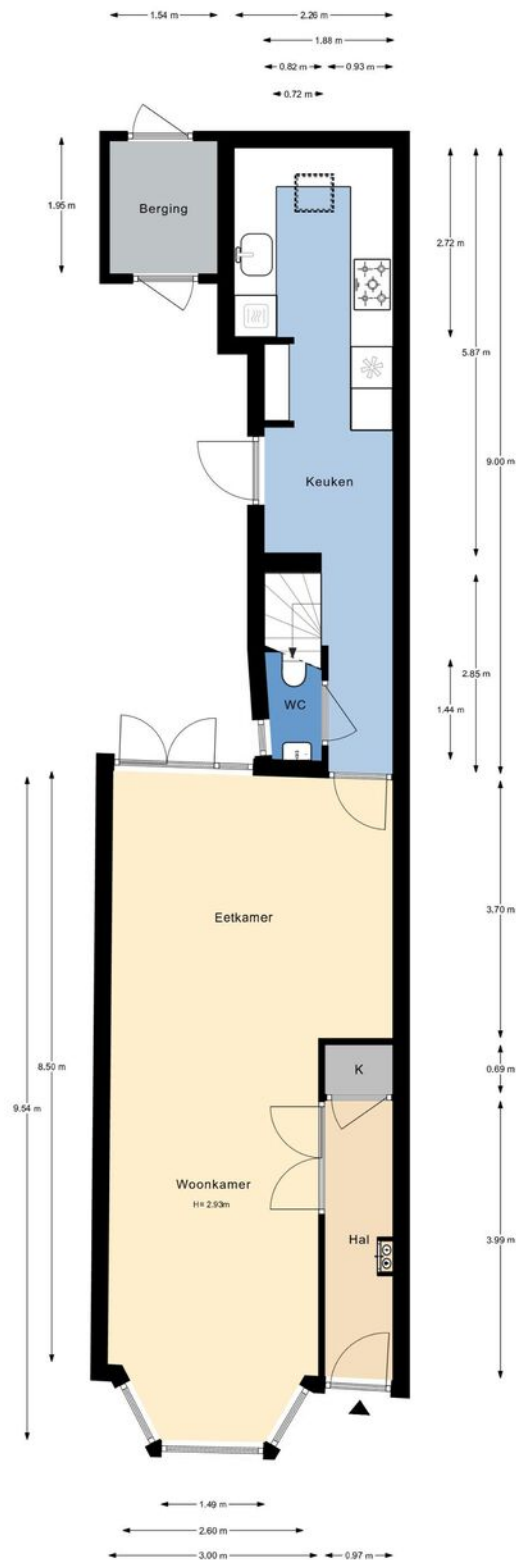

De plattegronden zijn gemaakt voor promotionele doeleinden en ter indicatie.
Aan de plattegronden kunnen geen rechten worden ontleend ©modum2.nl




> Plattegrond

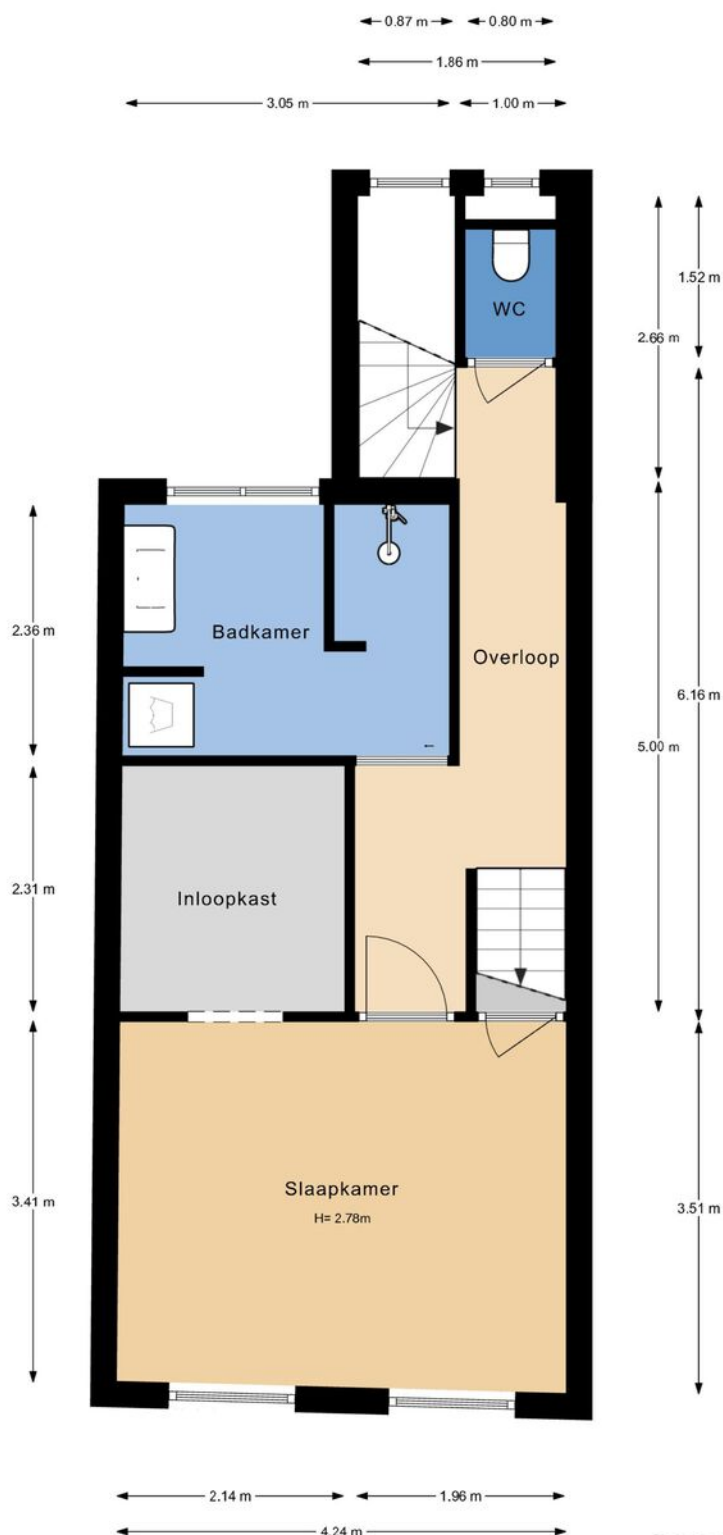

De plattegronden zijn gemaakt voor promotionele doeleinden en ter indicatie.
Aan de plattegronden kunnen geen rechten worden ontleend ©modum2.nl


> Plattegrond

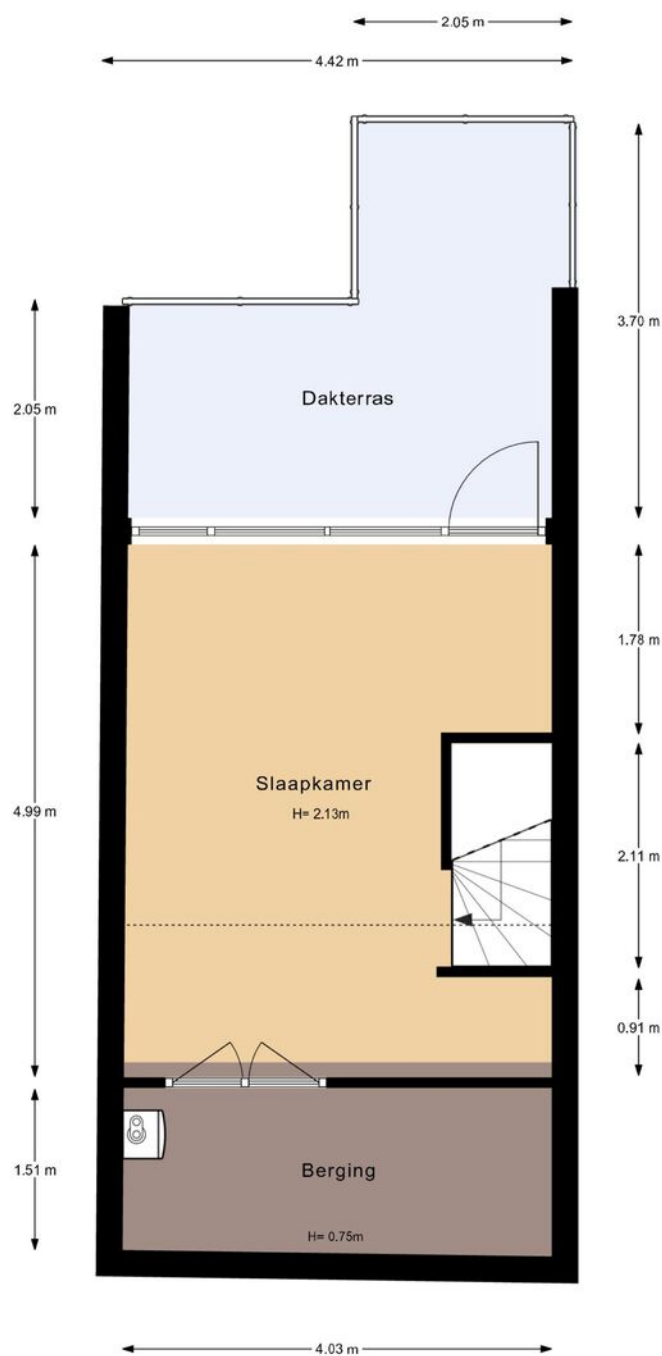

De plattegronden zijn gemaakt voor promotionele doeleinden en ter indicatie.
Aan de plattegronden kunnen geen rechten worden ontleend ©modum2.nl




> Plattegrond

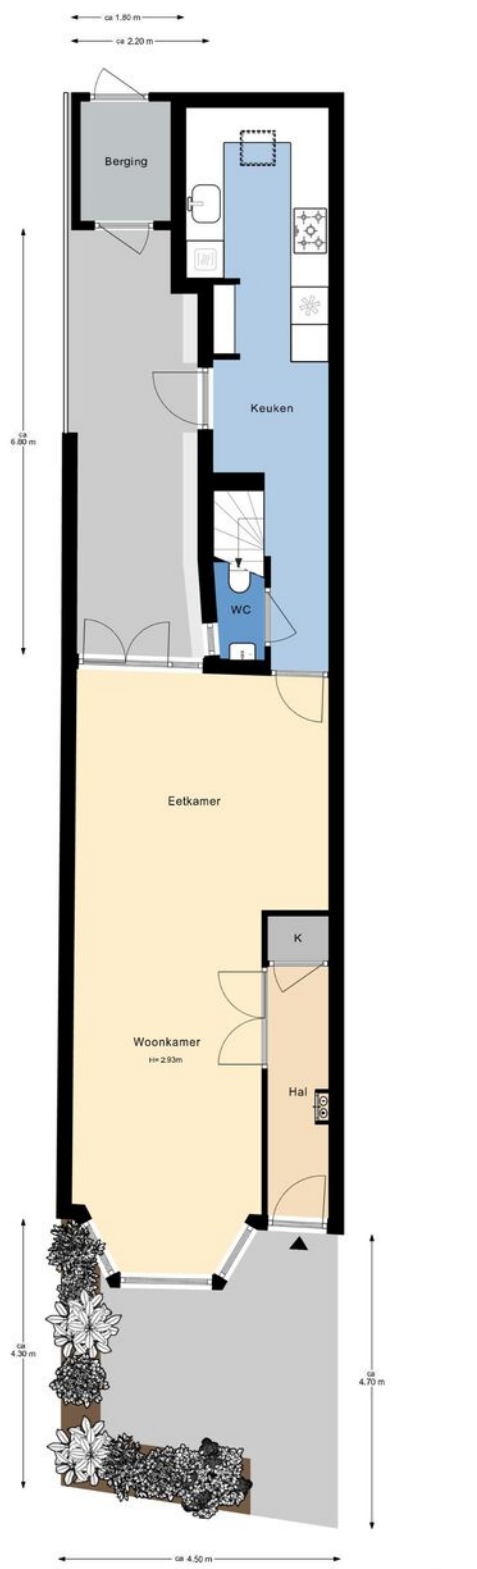

De plattegronden zijn gemaakt voor promotionele doeleinden en ter indicatie.
Aan de plattegronden kunnen geen rechten worden ontleend ©modum2.nl

Kadastrale kaart


Uw referentie: ---

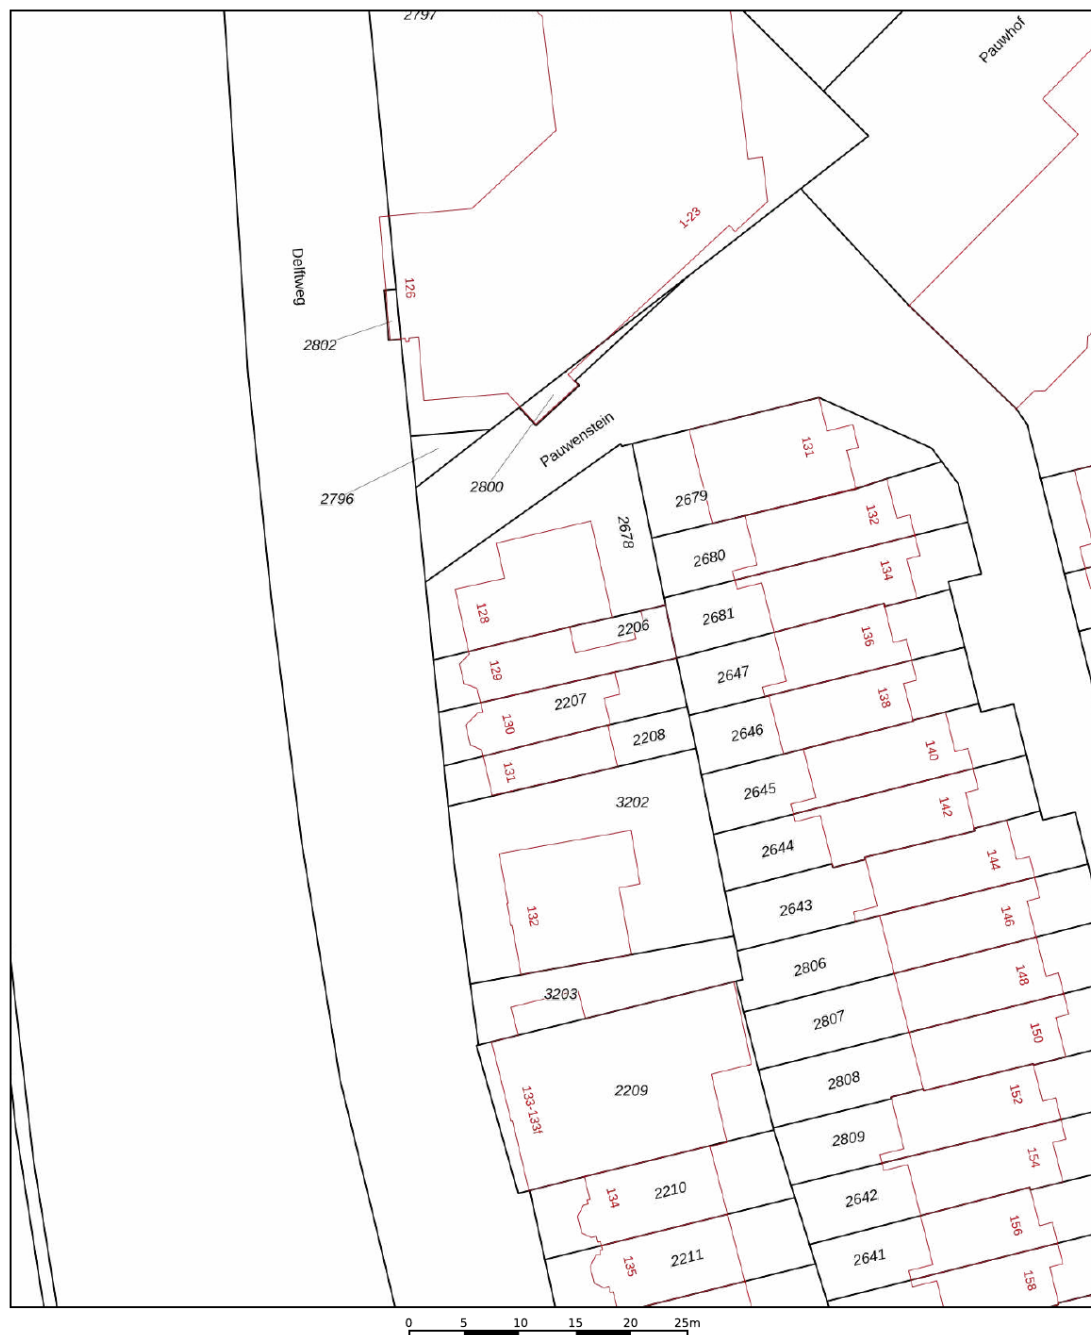

12345 25 Deze kaart is noordgericht Perceelnummer Huisnummer Vastgestelde kadastrale grens Voorlopige kadastrale grens Administratieve kadastrale grens Bebouwing	Schaal 1: 500 Kadastrale gemeente Rijswijk Sectie G Perceel 2206	kadaster 
--	--	--

Voor een eensluidend uittreksel, geleverd op 11 september 2026
De bewaarder van het kadaster en de openbare registers

Aan dit uittreksel kunnen geen betrouwbare maten worden ontleend.
De Dienst voor het kadaster en de openbare registers behoudt zich de intellectuele eigendomsrechten voor, waaronder het auteursrecht en het databankenrecht.

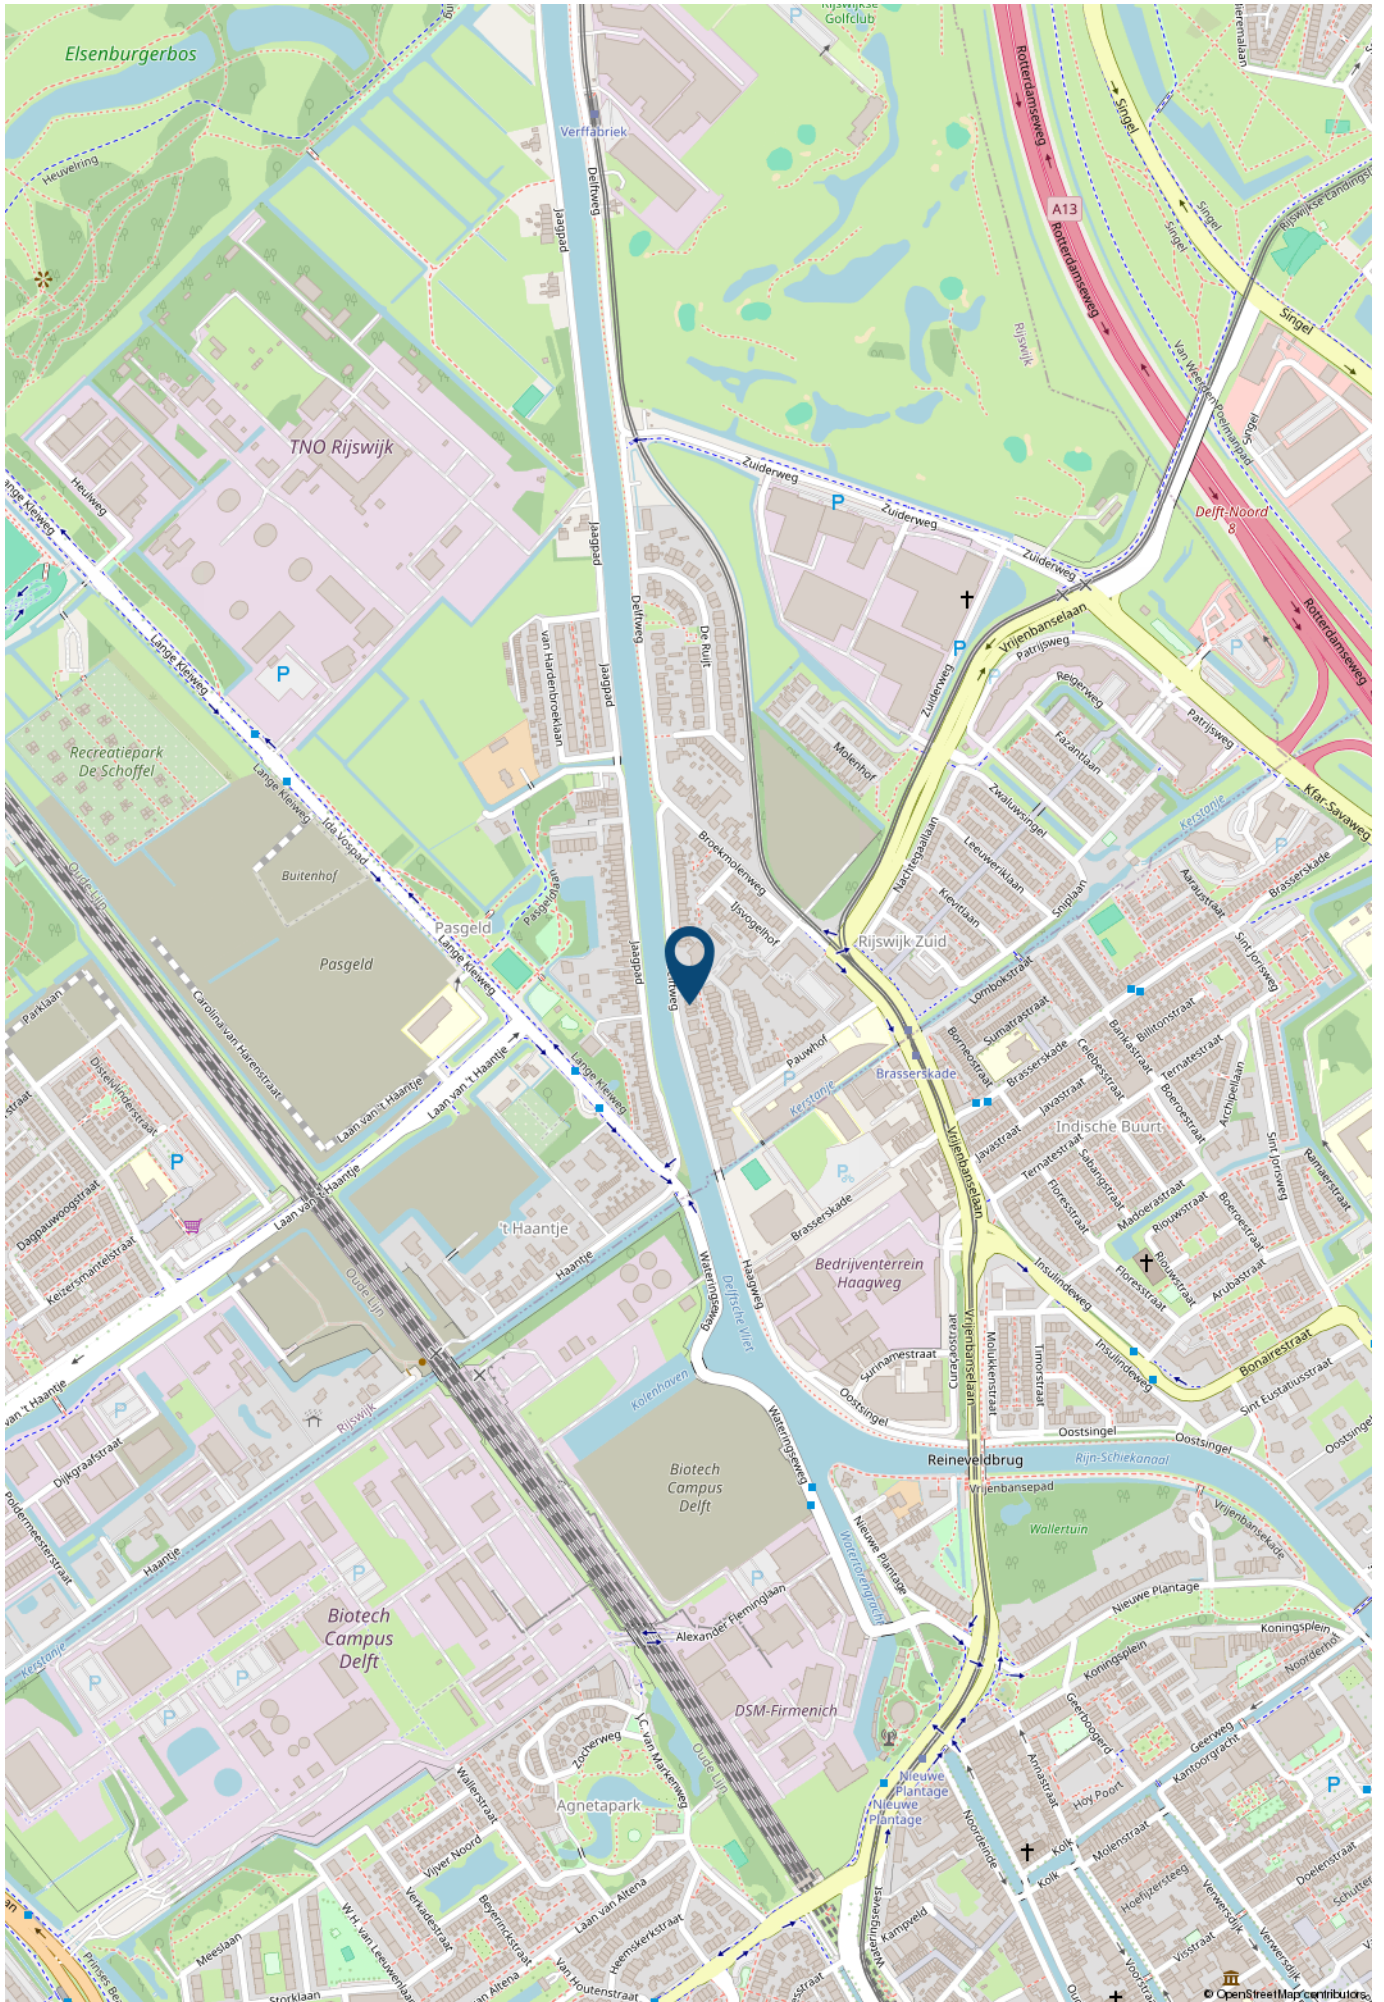

> Lijst van zaken

	Blijft achter	Gaat mee	Ter overname	NVT
Verlichting				
Inbouwspots/dimmers	x			
Opbouwspots/armaturen/lampen/dimmers	x			
Losse (hang)lampen	x			
(/losse) kasten, legplanken				
Plank in de gangkast	x			
Inloopkast en redens en planken	x			
Raamdecoratie/zonwering binnen				
Gordijnrails	x			
Gordijnen	x			
Overgordijnen	x			
Vitrages	x			
Rolgordijnen	x			
Lamellen				x
Jaloezieen				x
(Losse) horren/rolhorren				x
Vloerdecoratie				
Vloerbedekking				x
Parketvloer				x
Houten vloer(delen)	x			
Laminaat				x
Plavuizen	x			
Traploper			x	
Interieur				

> Lijst van zaken

	Blijft achter	Gaat mee	Ter overname	NVT
(Voorzet) openhaard met toebehoren				x
Allesbrander				x
Houtkachel				x
(Gas)kachels				x
Designradiator(en)	x			
Radiatorafwerking				x
Keuken				
Keukenblok (met bovenkasten)	x			
Keuken (inbouw)apparatuur				
Kookplaat				x
(Gas) fornuis	x			
Afzuigkap	x			
Magnetron				x
Oven				x
Combi-oven/combimagnetron	x			
Koelkast	x			
Vriezer	x			
Koel-vriescombinatie				x
Vaatwasser	x			
Quooker	x			
Koffiezetapparaat		x		
Keukenaccessoires				
Hordeur	x			
Toilet				

> Lijst van zaken

	Blijft achter	Gaat mee	Ter overname	NVT
Toilet	x			
Toiletrolhouder	x			
Toiletborstel(houder)				x
Fontein	x			
Toilet boven	x			

Badkamer

Ligbad				x
Jacuzzi/whirlpool				x
Douche (cabine/scherf)	x			
Stoomdouche (cabine)				x
Wastafel	x			
Wastafelmeubel	x			
Planchet				x
Toiletkast				x
Toilet				x
Toiletrolhouder				x
Toiletborstel(houder)				x

Exterieur/installaties/veiligheid/energiebesparing

Schotel/antenne				x
Brievenbus	x			
Kluis		x		
(Voordeur)bel	x			
Alarminstallatie				x
(Veiligheids)sloten en overige inbraakpreventie	x			
Rookmelders	x			

> Lijst van zaken

	Blijft achter	Gaat mee	Ter overname	NVT
(Klok)thermostaat				x
Airconditioning				x
Screens				x
Rolluiken				x
Zonwering buiten				x
Telefoonaansluiting/internetaansluiting		x		
Veiligheidsschakelaar wasautomaat				x
Waterslot wasautomaat		x		
Zonnepanelen	x			
Oplaadpunt elektrische auto				x
Warmwatervoorziening				
CV-installatie	x			
Boiler	x			
Geiser				x
Tuin				
Tuinaanleg/bestrating	x			
Beplanting	x			
Buitenverlichting	x			
Tijd- of schemerschakelaar/bewegingsmelder				x
Tuinhuis/buitenberging				x
Kasten/werkbank in tuinhuis/berging				x
(Broei)kas				x
(Sier)hek				x
Vlaggenmast(houder)				x

> Maak kennis met de makelaars van *Van Silfhout & Hogetoorn*



JEROEN HOGETOORN
MAKELAAR-TAXATEUR

Van nieuwbouwadvisering tot grachtenpand of het kleinste appartement. Wonen is mensenwerk! Naast de passie voor het werk, een grote passie voor zijn gezin en actieve sporten, waaronder weekenden weg of reizen met de motor off road.



KEVIN NIJS
MAKELAAR-TAXATEUR

Uw enthousiaste specialist in aan- en verkopen! Een geboren en getogen Delftenaar die de stad op zijn duimpje kent. Speelt in zijn vrije tijd graag een potje volleybal en gaat graag op wintersport.



**LISETTE
BEURSKENS-HAFFNER**
MAKELAAR-TAXATEUR

Overdag mensen helpen bij een van de meest spannende momenten in hun leven, een woning aan- of verkopen door betrokkenheid en persoonlijke aandacht. In haar vrije tijd zet zij zich in voor mooie projecten voor (veelal minder bedeelde) kinderen via Kiwanis.



RENS JEURSEN
MAKELAAR-TAXATEUR

Enthousiast en vrolijk van aard! Op een laagdrempelige manier begeleidt hij u graag met de aan- en verkoop van uw droomwoning. Zijn grootste passie (naast het vele sporten) is reizen!



MICHEL VAN IERSCHOT
NVM MAKELAAR

Opgewekt en positief en met klanttevredenheid hoog in het vaandel. In zijn vrije tijd geniet hij graag met zijn gezin van lekker eten en drinken en af en toe een wijnproeverij met vrienden.



ROELANT FELDBRUGGE
NVM MAKELAAR

Betrokken, deskundig en enthousiast begeleidt hij u tijdens het aan- en verkoopproces, waarbij uw belang altijd vooropstaat. In zijn vrije tijd trekt hij graag de natuur in. Hij is regelmatig in het bos, op het water of in de bergen te vinden.

> Wie zijn wij?

De grootste makelaar in Delft en omgeving

Ondanks het feit dat we al jaren het grootste makelaarskantoor in Delft zijn houden we onze dienstverlening persoonlijk. Dat doen we door in teams van twee makelaars per woning te werken. Daarmee wordt uw koper echt uitstekend geïnformeerd over de woning die hij bezoekt, blijven we maximaal betrokken bij uw woning en weet u altijd met wie u praat.

U kunt van ons professionaliteit, deskundigheid, flexibiliteit en een flinke dosis enthousiasme verwachten! Onze specialismen en passie voor het vak liggen binnen de woningmakelaardij.

Beste resultaat

Verkoop, aankoop, nieuwbouw, verhuur en taxaties, zolang het om woningen gaat bent u bij ons aan het juiste adres. Onze verkoopresultaten zijn uitstekend, wij verkopen sinds jaar en dag de meeste woningen in Delft en omgeving.

Het geheim van goede verkoopresultaten ligt wat ons betreft in een reëel advies over uw woning. De juiste vraagprijs en een schitterende presentatie leveren het beste verkoopresultaat!

Aankoopmakelaar

Ook bij de aankoop van uw nieuwe woning helpen we graag. Uiteindelijk is de woning die u kiest een nieuw thuis en een grote investering voor vele jaren. Een niet alledaagse beslissing. Wij kennen de valkuilen en helpen u met de aankoop op basis van no cure – no pay. Alleen bij een geslaagde transactie rekenen wij een vaste vergoeding. Daarmee weet u vooraf waar u aan toe bent, dat is immers precies waar het bij de aankoop om gaat. Exact weten wat u koopt tegen duidelijke voorwaarden. U bent verzekerd van onze maximale inzet. Niet voor niets staan wij al jaren in de top vijf en hebben al twee keer de titel 'De NVM aankoopmakelaar Regio Haaglanden' uit naam van al onze collega NVM makelaars mogen ontvangen.

Onze service stopt niet op vrijdagmiddag, wij zijn standaard op zaterdag geopend. U kunt dus ZES dagen per week bij ons terecht!

Contact

Neem voor een persoonlijke toelichting op onze dienstverlening eens vrijblijvend contact met ons op. Dat kan bij u thuis of bij ons op kantoor aan de Ireneboulevard 2 2611DT Delft of telefonisch 015 – 212 52 88.



ROB MONTEIRO
ASSISTENT-MAKELAAR

Bevlogen en enthousiast maar altijd bescheiden. Rob komt vaak tegen tijdens bezichtigingen. Zijn vrije tijd besteedt hij graag aan zijn gezin, gitaar of een balletje slaan op de tennis- of padelbaan.



NICOLINE BRUNT
ASSISTENT-MAKELAAR

Het eerste aanspreekpunt voor de nieuwbouw: zorgt voor de afwikkeling van de koop van uw nieuwbouwwoning, maar komt ook tegen in de bestaande bouw. Naast het werken, is er ook nog tijd om creatief bezig te zijn en alles even te laten voor wat het is.

> Wereldmakelaars

Een organisatie die zich inzet voor een wereld zonder armoede!



In een veranderende maatschappij zijn nieuwe denkbeelden en acties nodig. Dit is de overtuiging van Van Silfhout & Hogetoorn wereldmakelaars. We noemen ons wereldmakelaars, omdat we structureel willen bijdragen aan de wereld om ons heen. Sinds 2006 doneren we een percentage van ons bedrijfsresultaat aan een goed doel.

- Van 2006 tot en met 2011
Homeplan (huizenbouw voor daklozen)
- Januari 2012 – heden
Oxfam Novib

Oxfam Novib

Een organisatie die zich inzet voor een wereld zonder armoede en met gelijke kansen voor iedereen. Van Silfhout & Hogetoorn wereldmakelaars levert een bijdrage aan het microfinancieringsprogramma van deze organisatie.

Wij zitten in het Ondernemers voor Ondernemers Netwerk en zo steunen wij kleine en startende ondernemers in ontwikkelingslanden. Via een kleine lening krijgen zij de kans om te investeren in hun bedrijf. Oxfam Novib verzorgt in zo'n 25 landen microkrediet en trainingen, samen met partnerorganisaties en microfinancieringsinstituten (MFI's).

“ Een organisatie die zich inzet voor een wereld zonder armoede en met gelijke kansen voor iedereen. “

Het Ondernemers voor Ondernemers Netwerk is een bijzondere samenwerking tussen ondernemers wereldwijd. Dankzij microkrediet kan de ondernemer investeren in het bedrijf en ontstaat er een kleine buffer voor andere uitgaven zoals eten, de schoolbijdrage van de kinderen en de kosten van medische zorg. Kortom, een stabiele situatie waarin de ondernemer kan werken aan de start of groei van het bedrijf.

Ook steunt het Ondernemers voor Ondernemers Netwerk veelbelovende kleine en middelgrote bedrijven (mkb) in ontwikkelingslanden. Waar ook ter wereld; het midden- en kleinbedrijf is de motor van de economie. Het stimuleren van de lokale economie is zorgen voor werkgelegenheid in de directe omgeving.

Kijk ook op www.oxfamnovib.nl



> Hypotheek

Hypotheekadvies nodig?



Wat je ook kiest,
je krijgt altijd ons advies

Kijk op [hypotheeker.nl](https://www.hypotheeker.nl)



Jazeker. De Hypotheker.

Delft, Westlandseweg 13a, (015) 214 29 72

> Zoekopdracht

Dé woning nog niet gevonden?

Wij kunnen u gedurende **drie maanden kosteloos** op de hoogte brengen van **het meest recente woningaanbod** van de NVM-makelaars dat aan uw woonwensen voldoet. Wij informeren u per email via ons NVM-uitwisselingssysteem zodra de woning op de markt is gekomen.

Vul hieronder uw persoonlijke gegevens en uw woonwensen in zodat wij u spoedig in ons systeem kunnen opnemen.

Persoonlijke gegevens

Naam: _____
Voorletters: _____
O man O vrouw
Adres: _____
Postcode: _____
Woonplaats: _____
Mobiel: _____
Email adres: _____

Woonwensen

Prijsklasse: van € _____ k.k. tot € _____ k.k.

Type woning: O appartement O tussenwoning
 O maisonnette O hoekwoning
 O bovenwoning O twee-onder-één woning
 O benedenwoning O vrijstaande woning

Delft (wijken): O Delft geheel O 2623 Tanthof-oost
 O 2611 Centrum O 2624 Voorhof
 O 2612 Vrijenban / Indische buurt O 2625 Buitenhof
 O 2613 Hof van Delft / Westerkwartier O 2626 Abtswoude
 O 2614 Voordijkshoorn O 2627 Schieweg
 O 2616 Delftse Hout O 2628 Wippolder
 O 2622 Tanthof-west O 2629 Ruiven

Overige plaatsen: O Delfgauw O Schipluiden
 O Pijnacker O Den Hoorn
 O Nootdorp O Rijswijk ZH
 O Ypenburg

Aantal kamers: _____ (incl. woonkamer)

Woonoppervlakte: _____ m²

Tuin verplicht: O ja O nee

Garage verplicht: O ja O nee

Aanvullende wensen: _____

Algemeen

Heeft u momenteel een koopwoning? O ja O nee

Wenst u vrijblijvend een indicatie van de verkoopopbrengst van uw huidige woning? O ja O nee

Heeft u belangstelling voor een kosteloos hypotheek adviesgesprek? O ja O nee

Heeft u na drie maanden uw ideale woning niet gevonden en wilt u langer op de hoogte worden gehouden, dat kan!
Dit werkt via een zoekopdracht in de vorm van een oriëntatie-opdracht of de volledige koopbegeleiding. Vraag vrijblijvend naar meer informatie!

> Notities

Belangrijke zaken...
op een rijtje

> Notities

Belangrijke zaken...
op een rijtje

INTERESSE

in deze woning?



Neem gerust contact met ons op!

Ireneboulevard 2,
2611 DT Delft
Nederland

015-212 52 88
info@vansilfhout.nl
www.vansilfhout.nl

 **van SILFHOUT
& HOGETOORN**
wereldmakelaars