



€ -, - k.k.

Lisdodde 28

3766 JB, Soest

mooi wonen in Soest

Majoor Makelaars
Kerkstraat 83A
035 - 60 362 82
info@majoor.nl
majoor.nl

omschrijving

Ruime gezinswoning met vier slaapkamers en eigen oprit

Ruime gezinswoning met vier slaapkamers, veel bergruimte en een riant grote tuin in een groene, kindvriendelijke woonomgeving.

Aan de Lisdodde 28 in Soest staat deze verrassend ruime gezinswoning met volop mogelijkheden. De woning beschikt over een royale woonkamer, separate keuken, drie slaapkamers, een badkamer op de eerste verdieping en nog een vierde slaapkamer op zolder. Buiten is het minstens zo aantrekkelijk: de woning heeft een diepe voortuin, een riant grote achtertuin met overkapping en een berging met vliering. Een fijne basis voor wie op zoek is naar ruimte, zowel binnen als buiten.

Begane grond

Entree aan de voorzijde van de woning. In de hal bevinden zich het toilet, de meterkast en de trapopgang naar de eerste verdieping. De keuken is aan de voorzijde gelegen en biedt voldoende ruimte voor een praktische keukenopstelling. Aansluitend kom je in de royale woonkamer. Dankzij de ruime afmetingen is hier eenvoudig plaats voor zowel een gezellige zithoek als een grote eettafel. Aan de achterzijde zorgen de brede raampartij en de deur naar buiten voor een prettige verbinding met de tuin.

Fraai aangelegde achtertuin

De achtertuin is zonder twijfel één van de grote pluspunten van deze woning. De tuin is zeer ruim en biedt volop mogelijkheden voor verschillende zitplekken, groen en speelruimte. Direct aan de woning bevindt zich een overkapping, waardoor je ook op minder zonnige dagen heerlijk beschut buiten kunt zitten. Aan de zijkant van de woning zijn twee bergingen aanwezig. Ideaal voor het stallen van fietsen, tuingereedschap en andere spullen. Ook de royale voortuin draagt bij aan het gevoel van ruimte rondom de woning.

Eerste verdieping

Vanaf de overloop zijn drie slaapkamers en de badkamer bereikbaar. De slaapkamers zijn praktisch van formaat en bieden verschillende gebruiksmogelijkheden, bijvoorbeeld als kinder-, werk- of logeerkamer. De badkamer is aan de voorzijde gelegen en voorzien van een douche, wastafel en toilet.

Tweede verdieping

Via een vaste trap bereik je de tweede verdieping. Hier bevindt zich een overloop met aansluitend een vierde slaapkamer. Door deze extra verdieping beschikt de woning over volop ruimte voor een groter gezin, een thuiswerkplek of een fijne logeerkamer. Onder de schuine dakvlakken is bovendien praktische bergruimte aanwezig.

omschrijving

**Ruime gezinswoning met
vier slaapkamers en
eigen oprit**

Ligging


De woning ligt in een groene en kindvriendelijke wijk in Soest. Een prettige woonomgeving voor stellen of gezinnen, met veel groen in de directe omgeving en alle dagelijkse voorzieningen binnen handbereik. Ook scholen, speelgelegenheden en uitvalswegen zijn goed bereikbaar.

Bijzonderheden

- Ruime gezinswoning;
- Royale woonkamer met prettig tuincontact;
- Separate keuken aan de voorzijde;
- Vier slaapkamers verdeeld over twee verdiepingen;
- Badkamer met douche, wastafel en toilet;
- Vaste trap naar de tweede verdieping;
- Veel praktische bergruimte;
- Grote berging met vliering aan de zijkant van de woning;
- Zeer ruime achtertuin;
- Royale voortuin met eigen oprit;
- Een woning met volop mogelijkheden om naar eigen smaak te moderniseren;
- Gelegen in een groene en kindvriendelijke woonwijk in Soest.







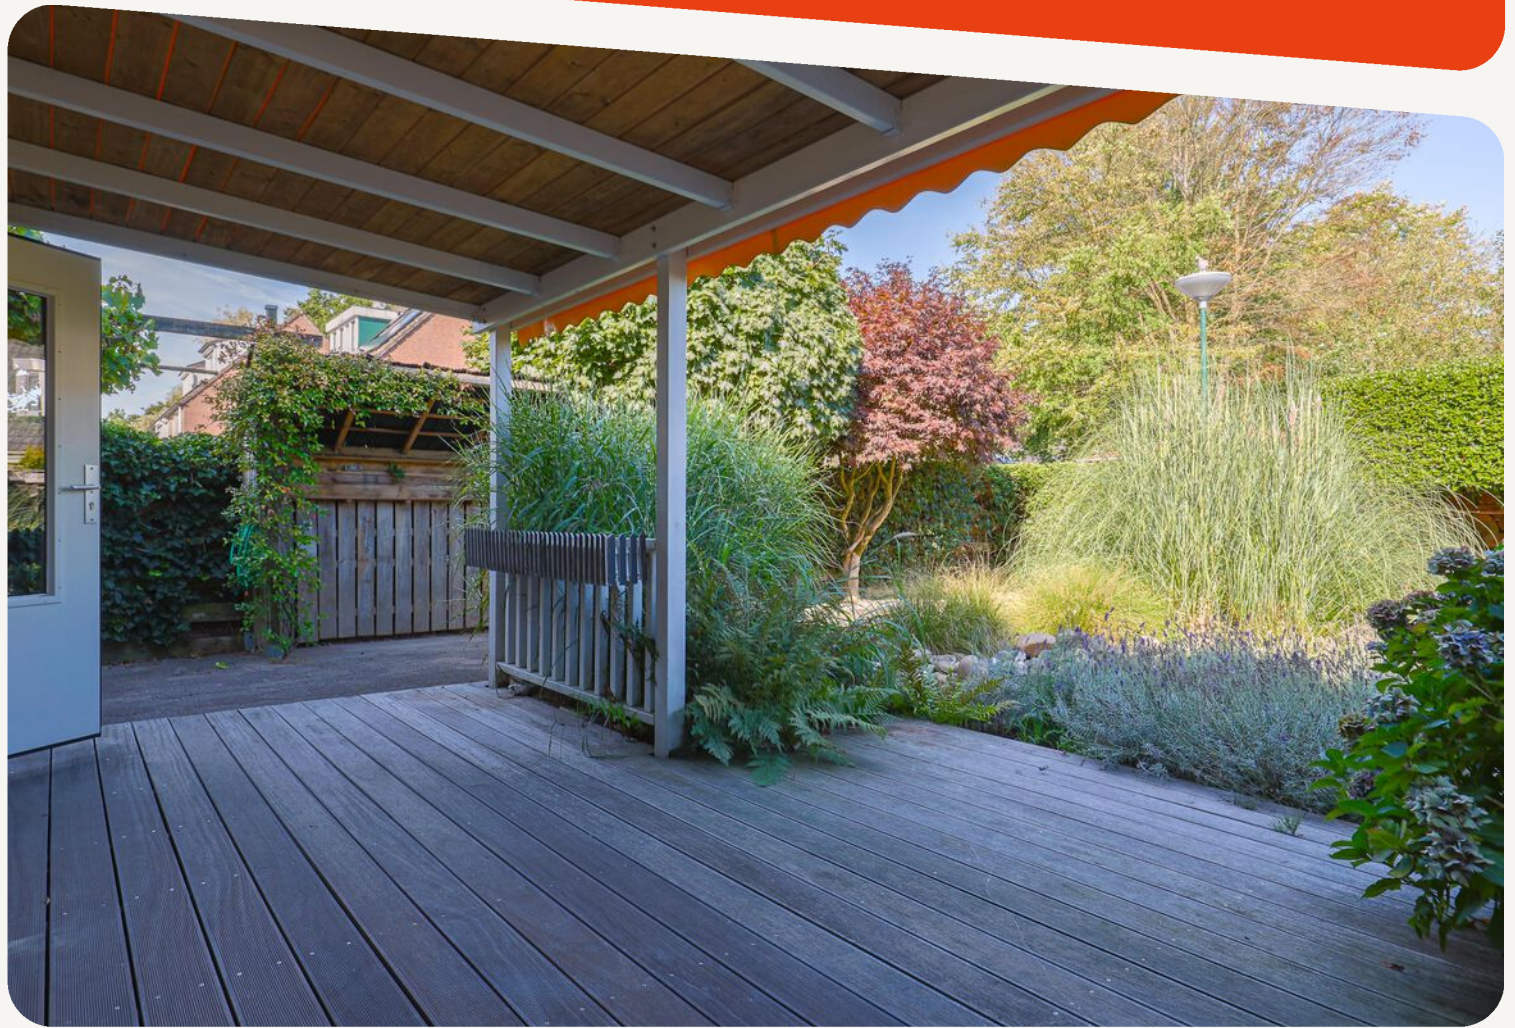







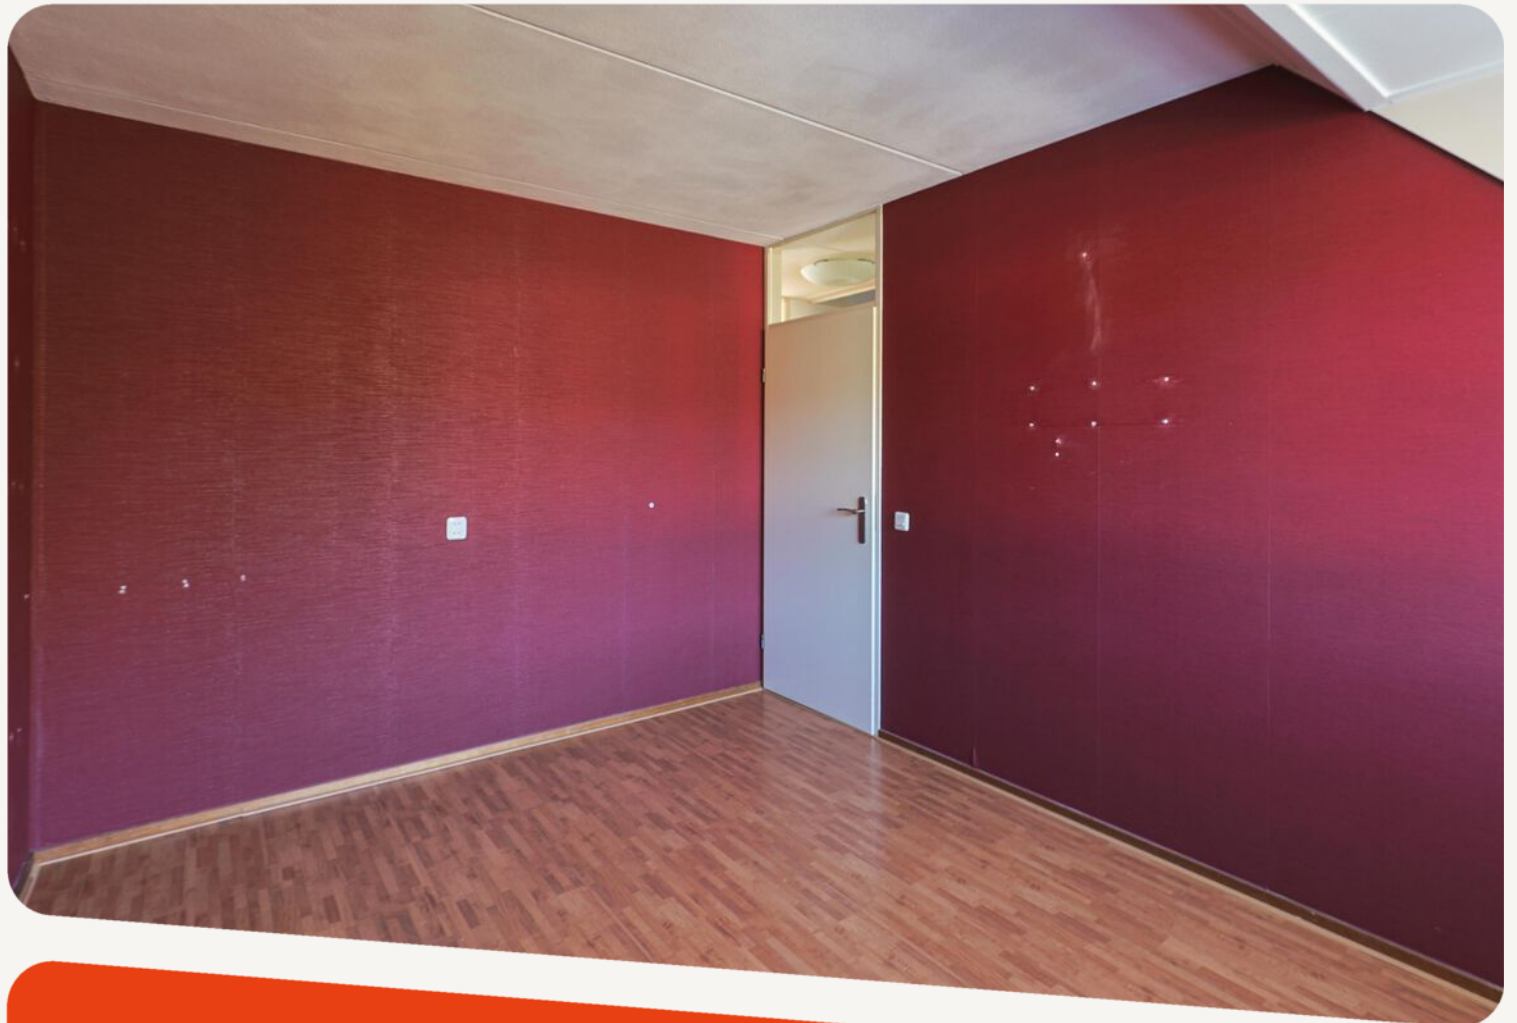

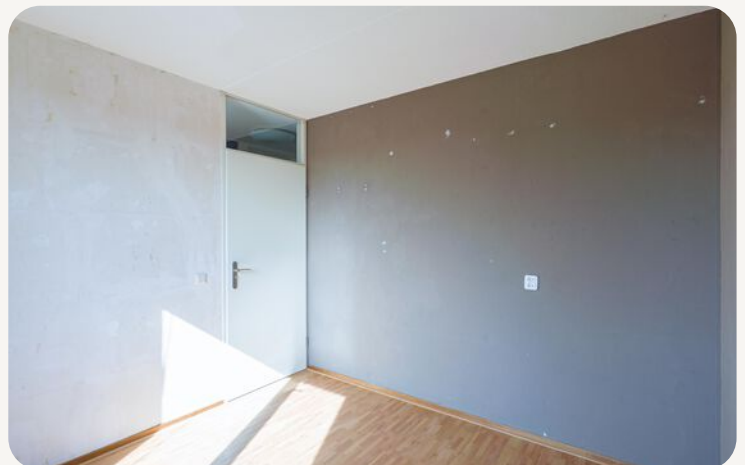

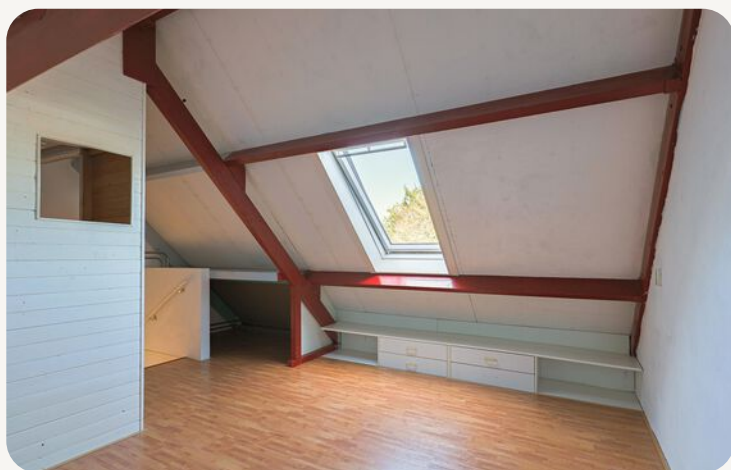

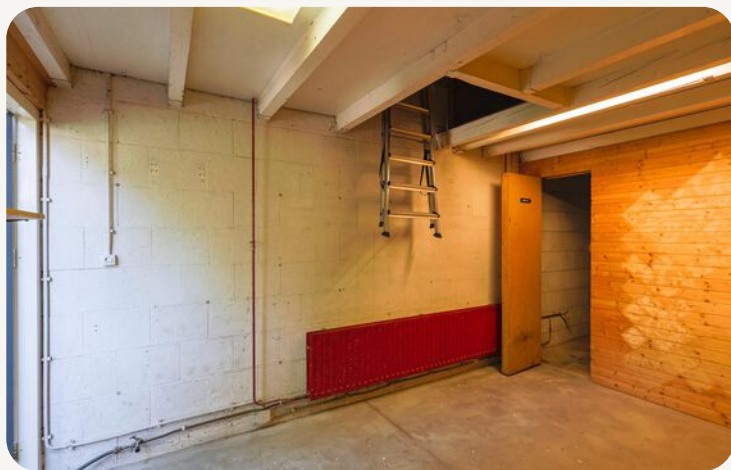


**dit huis
van jou?**

ga ervoor.

plattegronden




plattegronden

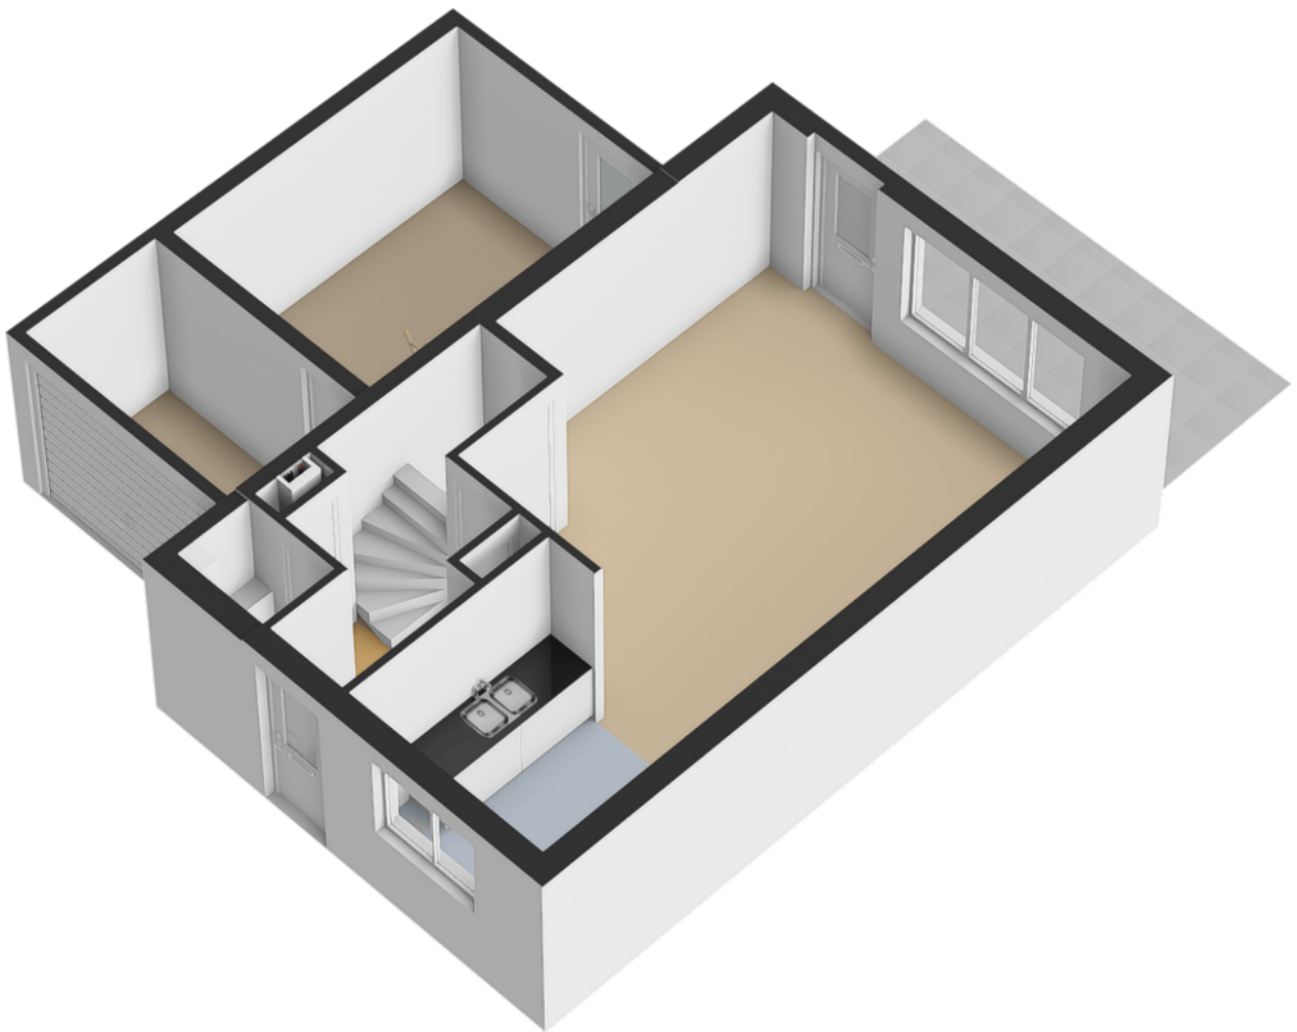

plattegronden




plattegronden

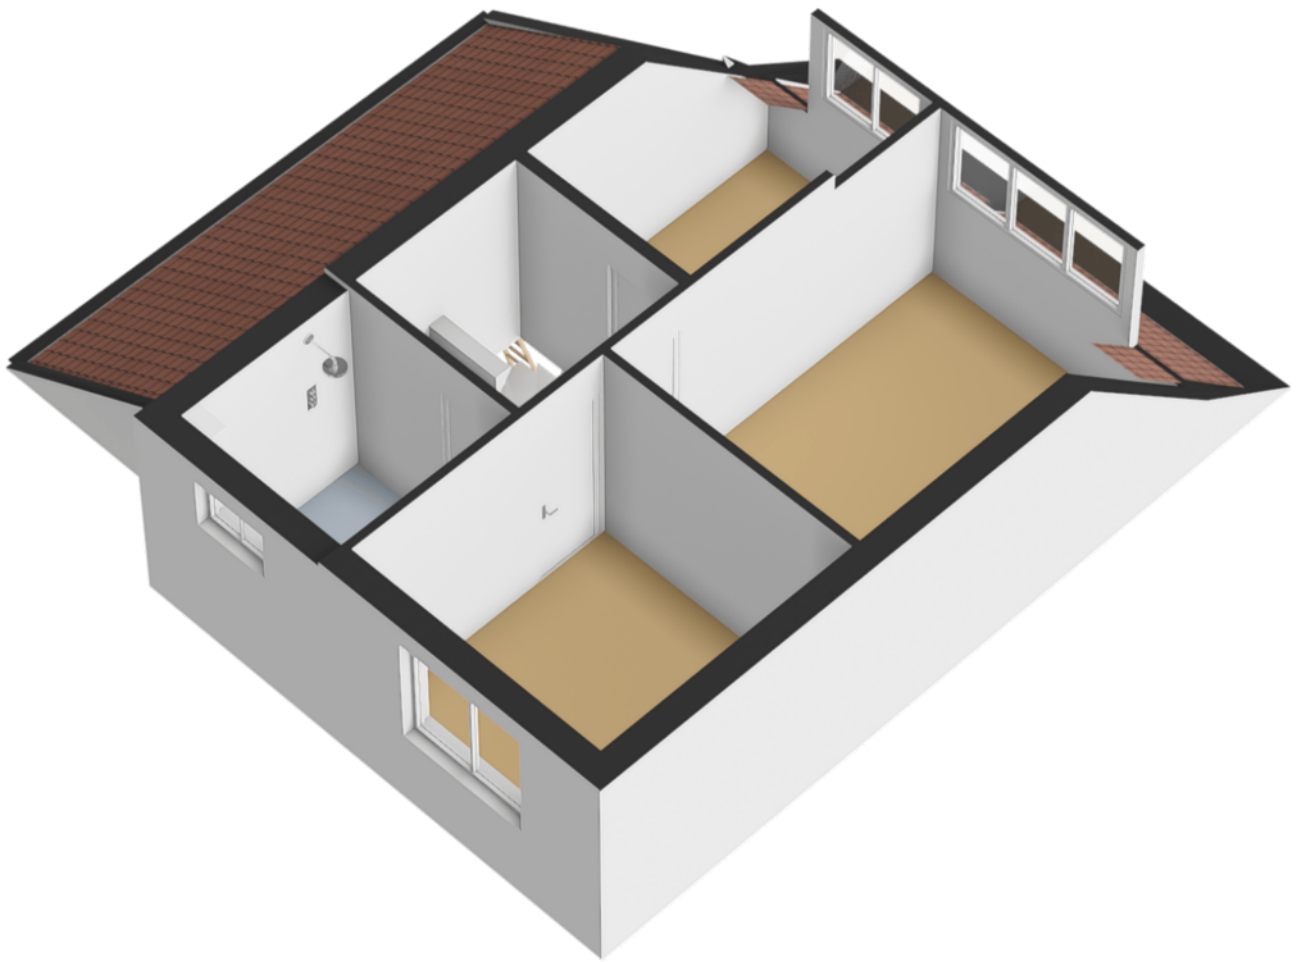


plattegronden




plattegronden

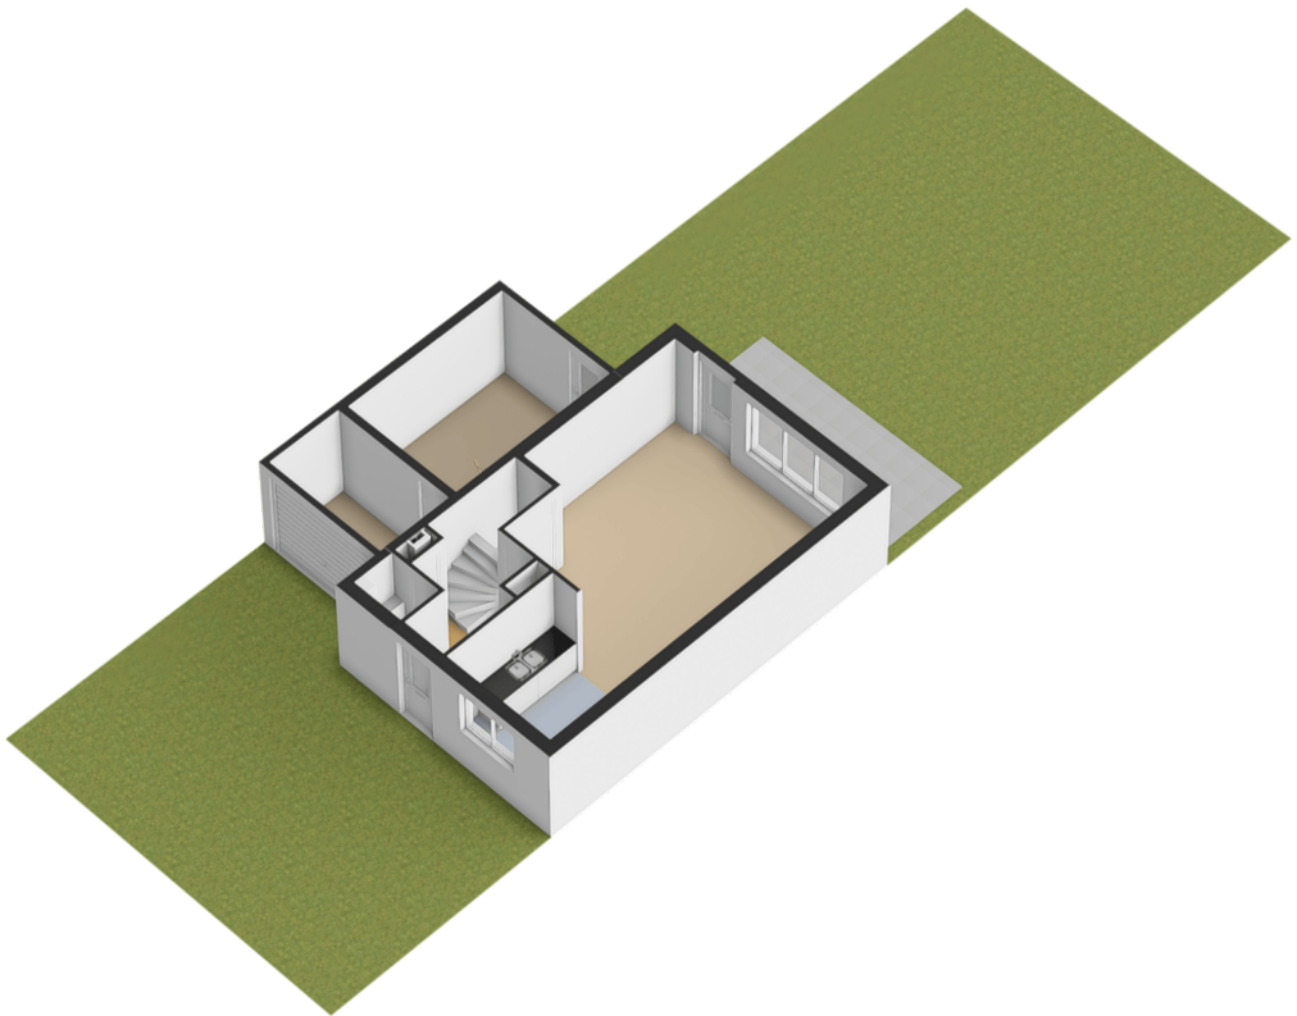

plattegronden

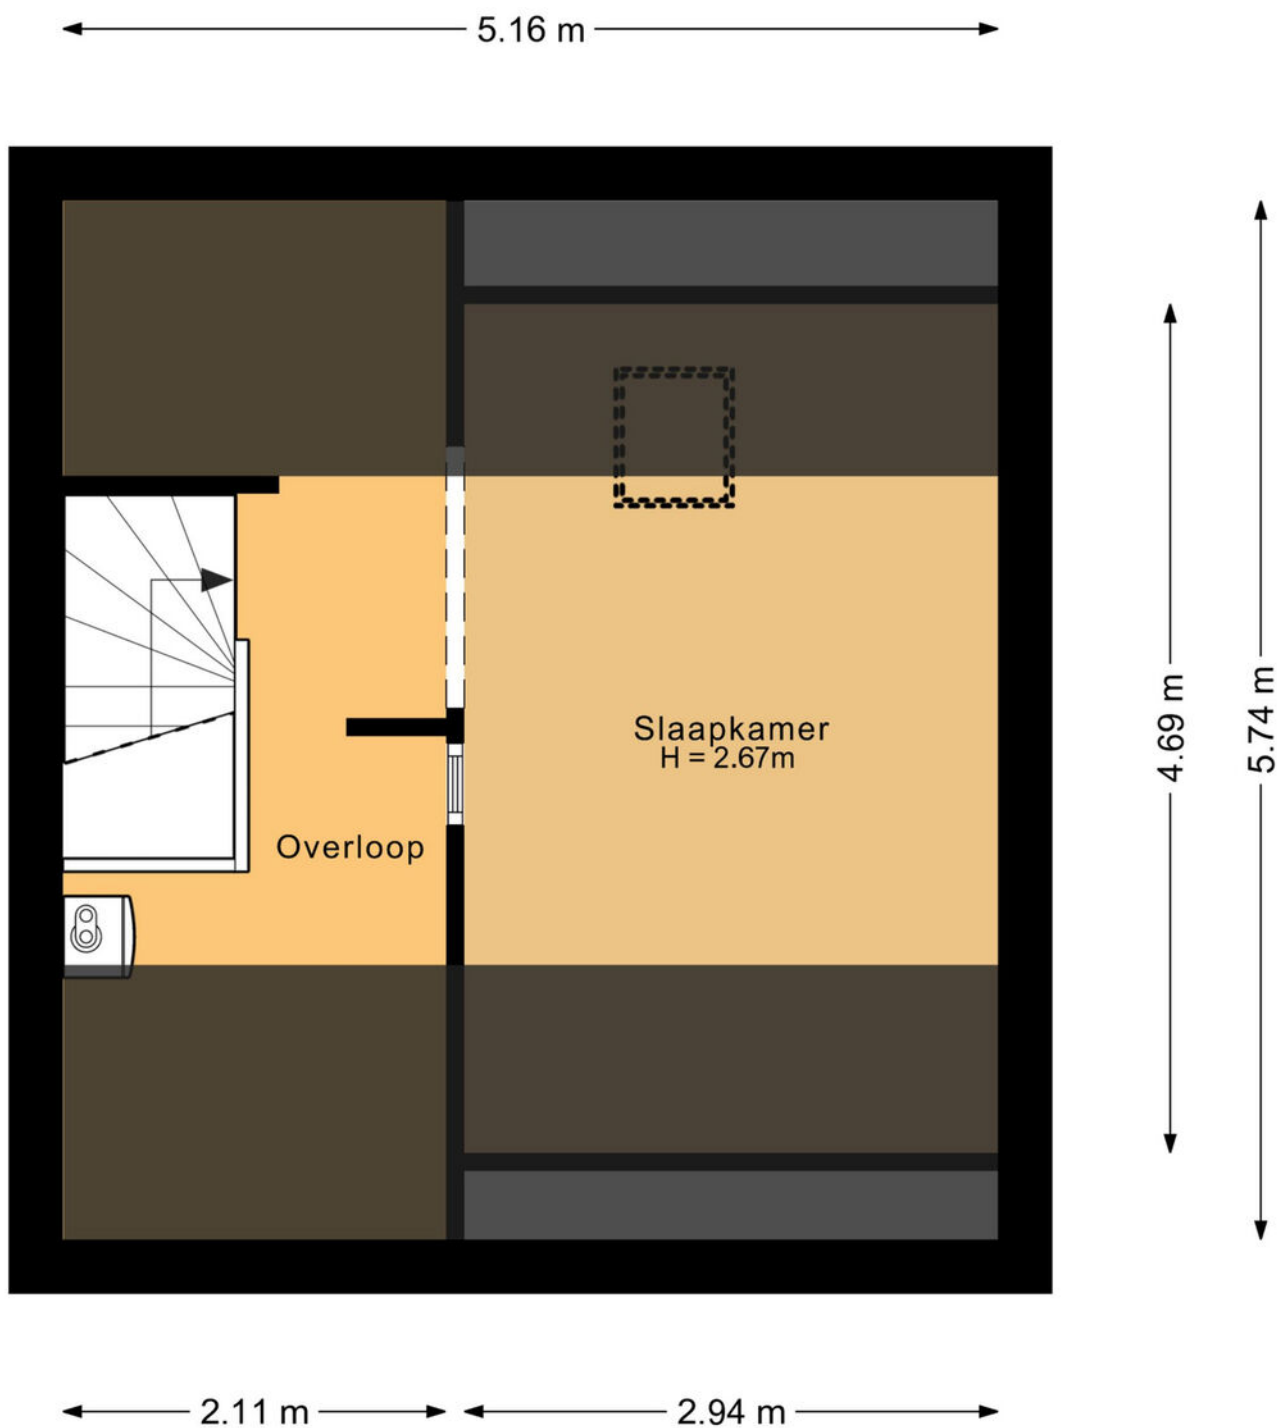


plattegronden

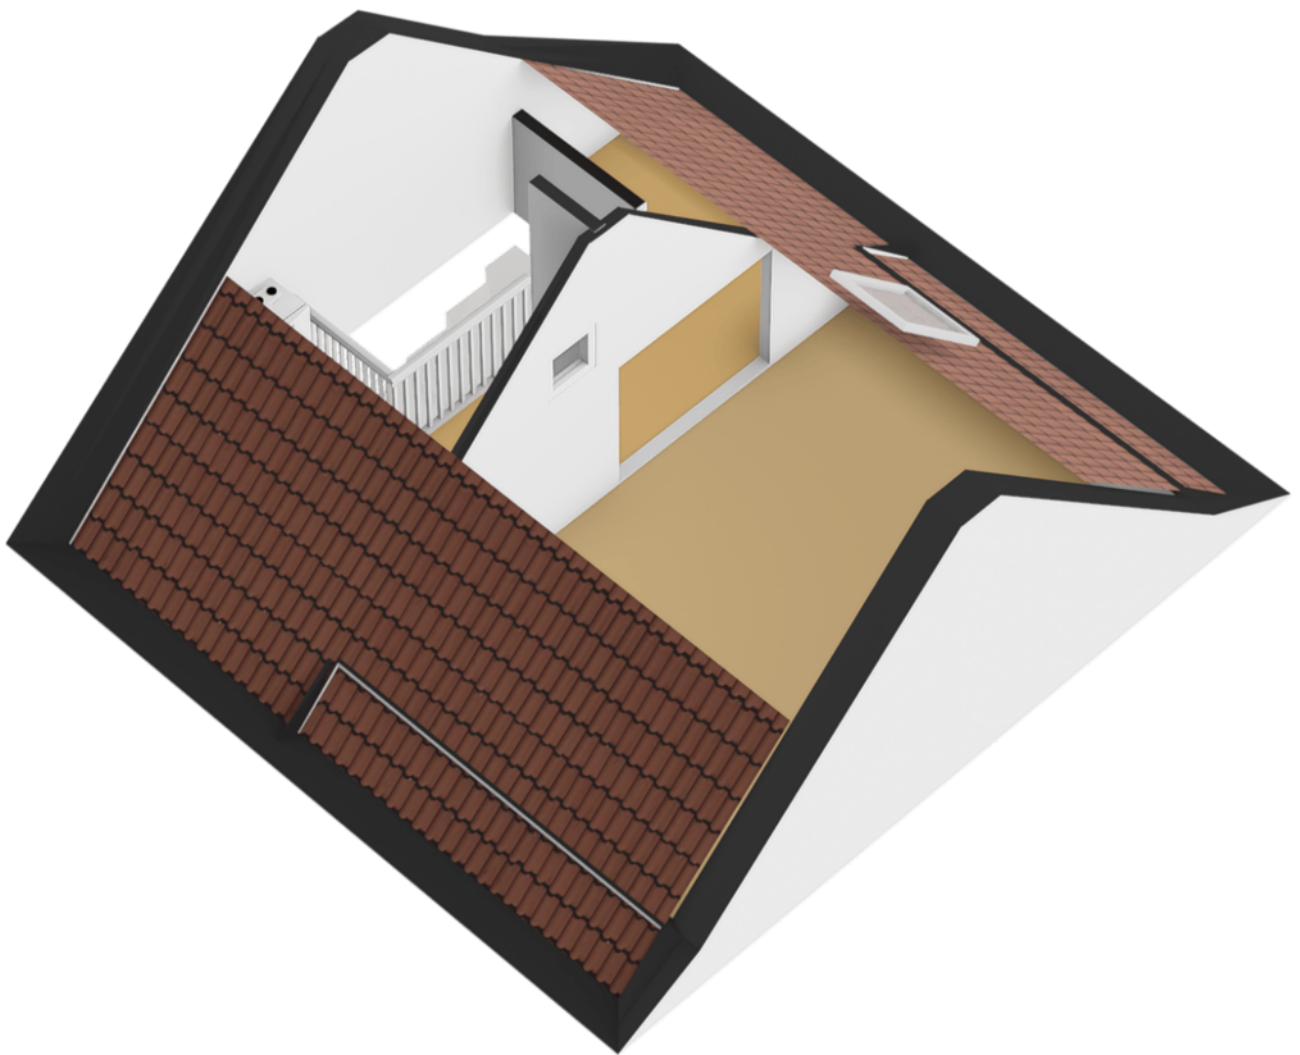

Kadastrale kaart

Uw referentie: Lisdodde 28

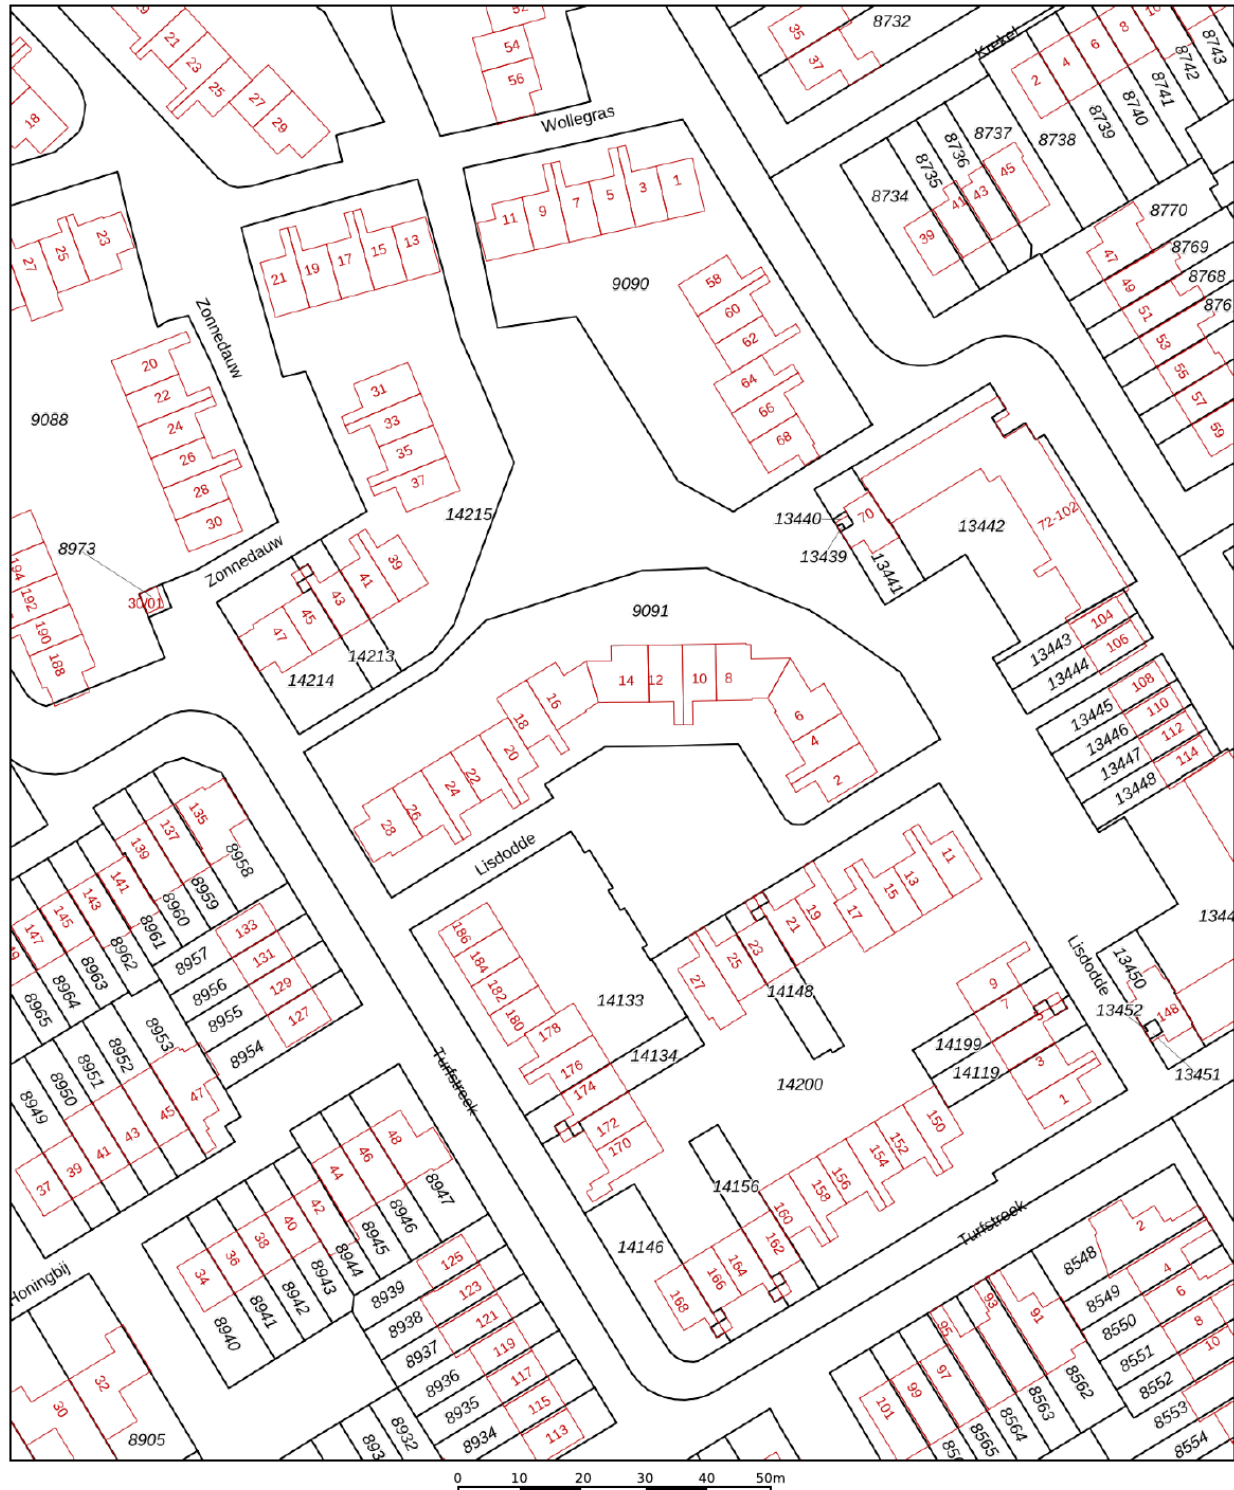

12345

Deze kaart is noordgericht

Perceelnummer

25 Huisnummer

Vastgestelde kadastrale grens

Voorlopige kadastrale grens

Administratieve kadastrale grens

Bebouwing

Schaal 1: 1000

Kadastrale gemeente Soest

Sectie G

Perceel 9091

kadaster






Voor een eensluidend uittreksel, geleverd op 7 september 2026
De bewaarder van het kadaster en de openbare registers

Aan dit uittreksel kunnen geen betrouwbare maten worden ontleend.
De Dienst voor het kadaster en de openbare registers behoudt zich de intellectuele
eigendomsrechten voor, waaronder het auteursrecht en het databankenrecht.

locatie op de kaart

Lisdodde 28
Soest

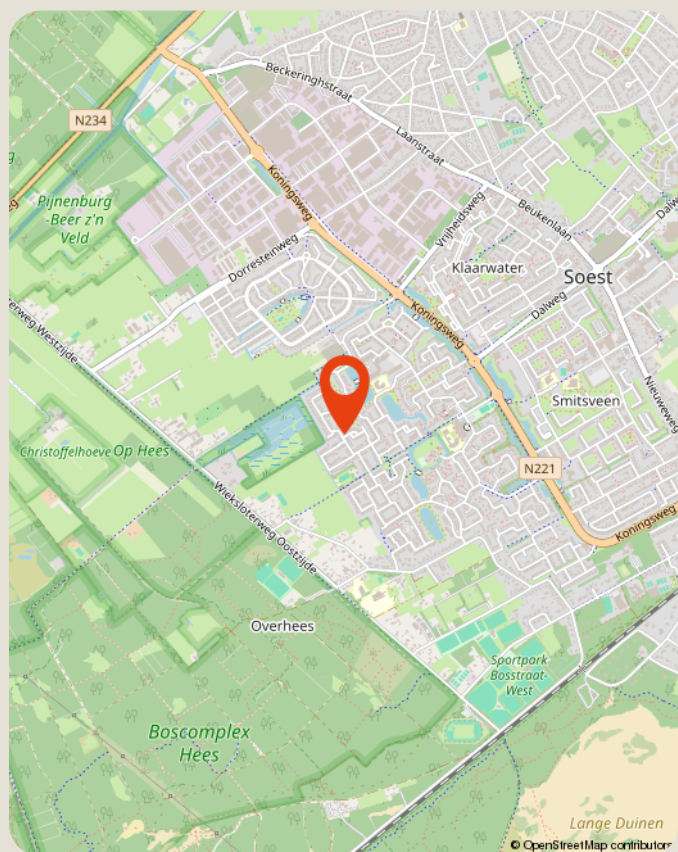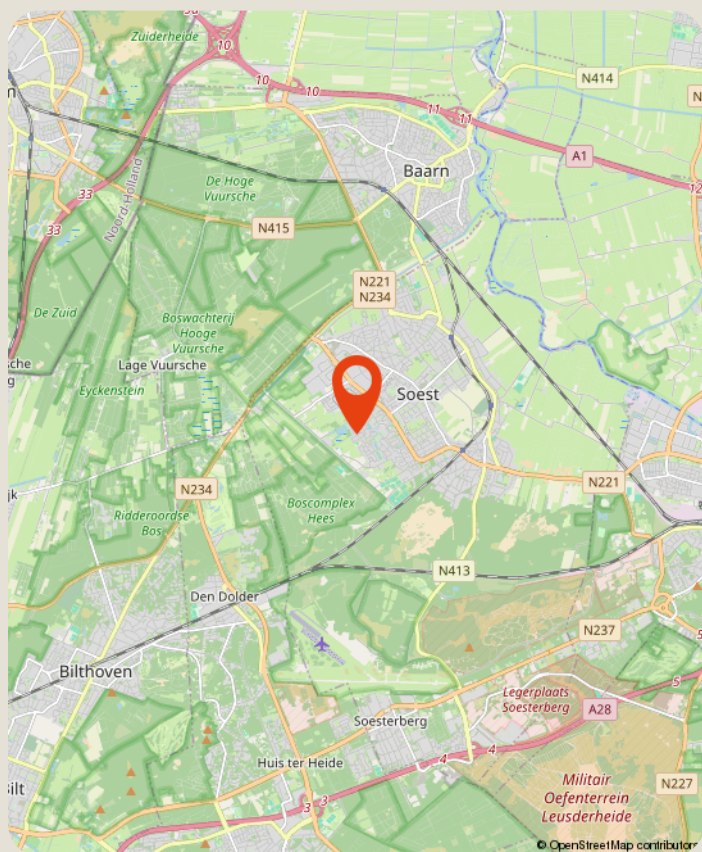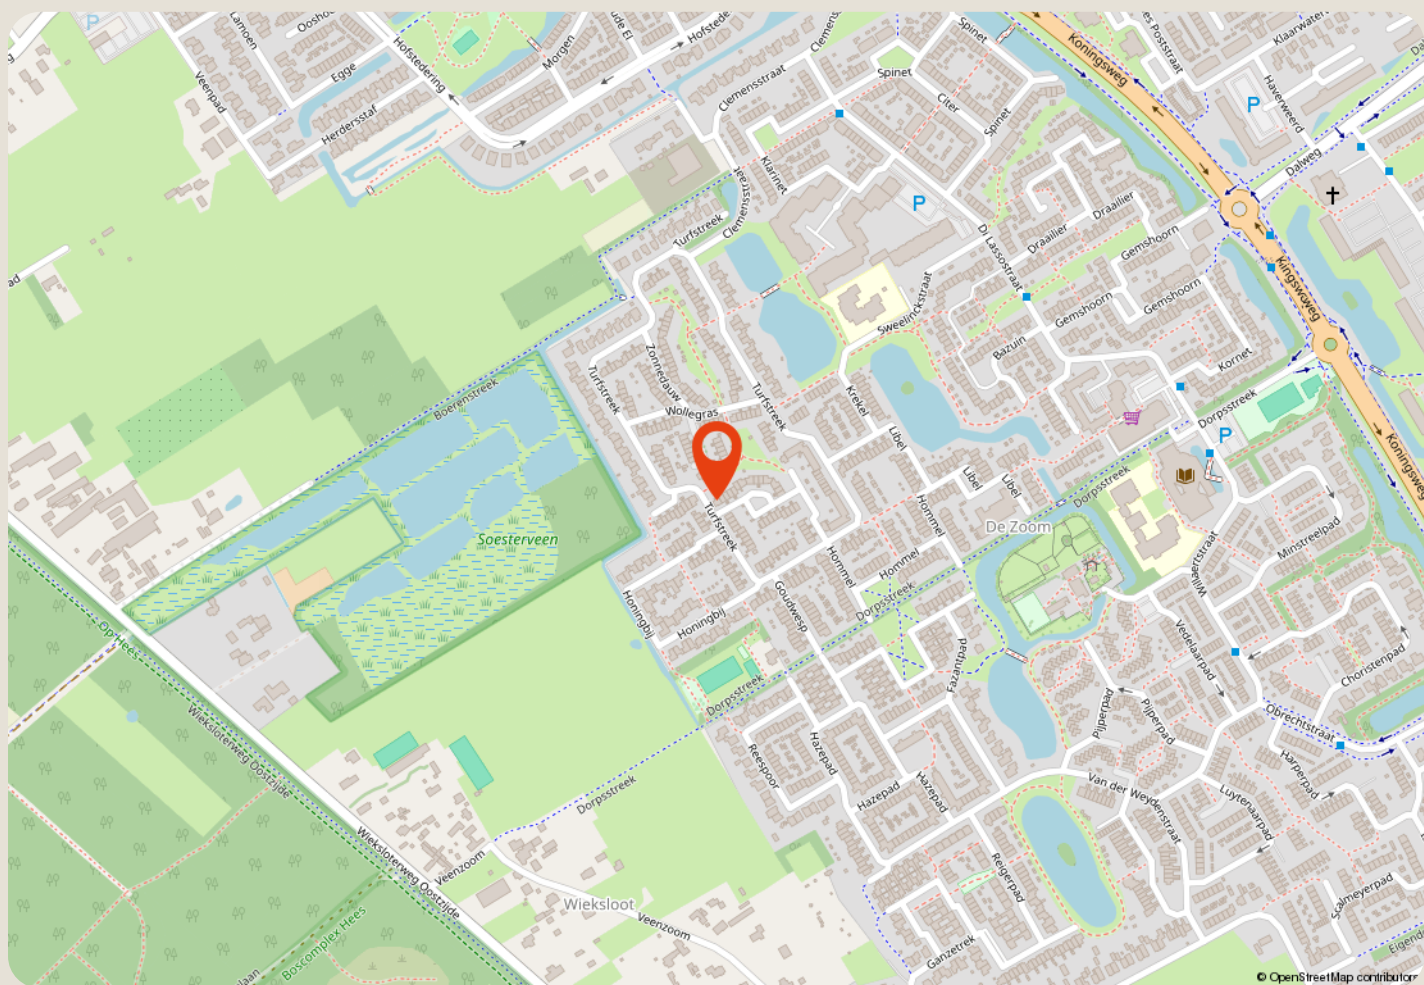

over ons

Majoor Makelaars

Kerkstraat 83A

035 - 60 362 82

info@majoor.nl

majoor.nl

majoor gaat ervoor.

je waarmakelaar gaat ervoor

Bij Majoor gaan we ervoor. Elke dag weer. Ons team staat klaar om jouw wensen te vervullen. Of je nu gaat voor je eerste stap of een mooie overstap, wij luisteren, denken en lopen met je mee. Van search en selectie tot de sleuteloverdracht. Samen gaan we voor jouw beste resultaat.

Daarbij kijken we niet alleen naar de cijfers; wij kennen de buurten, voelen de sfeer, zien het potentieel in elk pand en ontdekken de ideale plekken en optimale prijzen die je zelf niet zomaar vindt. Waarbij we continu meebewegen met de markt en inspelen op de laatste veranderingen. Zo zorgen we ervoor dat je geen aanbod, aanvraag of andere mogelijkheid mist. Mensen die met je meedenken,

maar we bewegen ook mee

Samen maken we jouw dromen waar en helpen je jouw doel te bereiken. Met een professionele en persoonlijke aanpak op maat. We luisteren naar je, begrijpen je behoeften en zetten alles op alles om je verwachtingen te overtreffen. Met Majoor kies je voor een makelaar die maximaal voor je gaat.

samen sterk in de buurt

Bij Majoor geloven we in geven en groeien, samen met de gemeenschap om ons heen. Daarom zetten we ons in voor lokale initiatieven en sponsorprojecten die bijdragen aan een sterker, socialer en duurzamer buurtleven. Van sportverenigingen tot culturele evenementen: wij steunen waar het verschil gemaakt wordt. Zo bouwen we niet alleen aan woningen, maar ook aan een hechte, betrokken buurt waar iedereen zich thuis voelt.



**zie je jezelf
hier al wonen?**

ga ervoor.