



**ZAAT VASTGOED.**  
wonen

# TE KOOP.

## Uivernest 35 Huissen

**VRAAGPRIJS € 375.000 K.K.**



[www.zaatvastgoed.nl](http://www.zaatvastgoed.nl)

Zaat Vastgoed | van Wijkplein 1 | 6851 MC Huissen  
(026) 388 4003 | [zaat@zaatvastgoed.nl](mailto:zaat@zaatvastgoed.nl)





## Sfeervolle tussenwoning met serre

grenzend aan water en park.

Deze tussenwoning grenst met haar achtertuin en serre direct aan een heerlijke waterpartij! De woning heeft een heerlijk rustige en vrije ligging aan de achterzijde. Het is goed toeven in de serre waar het buitenseizoen aangenaam kan worden verlengd. De woning is ingedeeld met een woonkamer met halfopen keuken, 2 slaapkamers, een badkamer en een ruime zolder. In de aangebouwde stenen berging kun je veel opbergen en/of fietsen plaatsen.

In de parkachtige, kindvriendelijke wijk Zilverkamp bevinden zich allerhande voorzieningen nabij: overdekt winkelcentrum, supermarkt, bushalte, basisscholen en kinderopvang, speel-, sport- en medische voorzieningen en het vele groen en water van onder meer 'De Zanderij' en Landgoed Groot Holthuysen. Bovendien laat ook het gezellige centrum van Huissen zich snel en makkelijk bereiken, waarmee winkels, cafés en restaurants binnen handbereik liggen. Ook Arnhem en Nijmegen en het omliggende wegennet zijn snel en eenvoudig bereikbaar!

# INDELING.



Begane grond: eigen knusse voortuin naar de entree/hal met garderobe, meterkast, eenvoudig toilet en trapopgang naar de verdiepingen. Een houtgelijkende laminaatvloer loopt vanuit de hal door in de sfeervolle woonkamer en halfopenkeuken. Onder de trapopgang bevindt zich een vaste bergkast en de serre en tuin zijn vanuit de woonkamer toegankelijk. Een halfhoge muur met robuust houten blad verbindt de woonkamer met de keuken. Het kookgedeelte is opgesteld in L- vorm en voorzien van diverse apparatuur: 4-pits gasfornuis met RVS afzuigkap, uitgebreide spoelbak, koelkast en combioven. Er is plaats voor en vaatwasser en er is voldoende bergruimte beschikbaar in de laden en kasten.

Uitgevoerd in een aluminium frame (v.v. LED inbouwspots) met kunststof licht doorlatende dakplaten en glazen schuifdeuren naar de tuin, is de serre een fijne ruimte. Een 'verlengstuk' van de woonkamer. De achtertuin heeft twee terrassen, met een trap met elkaar verbonden en achter in de tuin is een eenvoudige, vrijstaande overkapping aanwezig. Via de afsluitbare, metalen poort kun je genieten van het uitzicht op het groen en de waterpartij van 'De Zanderij'. Aan de voorzijde is de aangebouwde stenen berging voorzien van elektriciteit.

Eerste verdieping: overloop met vaste zoldertrap, ruime slaapkamer aan de voorzijde en de tweede riante hoofdslaapkamer aan de achterzijde. Door de brede dakkapel is er in deze laatste slaapkamer extra ruimte gecreëerd. Desgewenst kan deze gevel-brede slaapkamer in 2 slaapkamers worden gesplitst. In de badkamer is gekozen voor een douchecabine (met hand- en regendouche en massagejets), een breed wastafelmeubel met spiegel (v.v. verlichting), compact wandmeubel, klein raam en afzuiging. Boven de wandtegels is gekozen voor een wandafwerking van houten latten.

Tweede verdieping: In deze grote open ruimte bevinden zich in een kast verborgen de opstelplaats voor de cv-ketel (Atag, ca. 2011), de aansluitingen voor wasmachine en droger en veel bergruimte. Een groot Velux dakraam zorgt voor veel daglicht.


# FOTO'S.

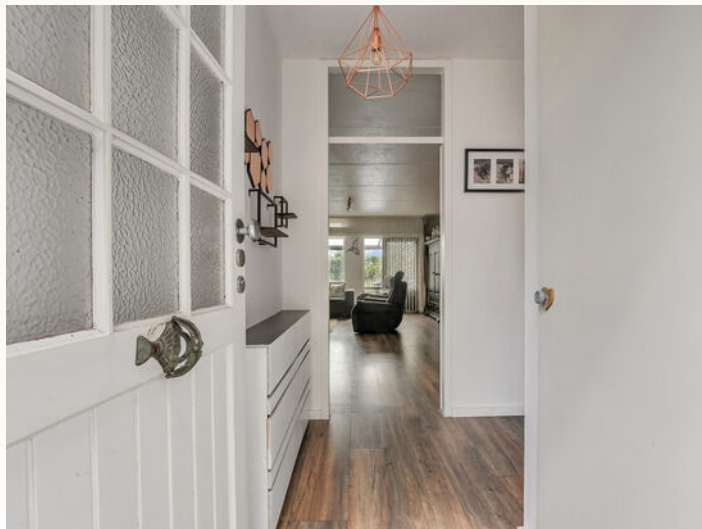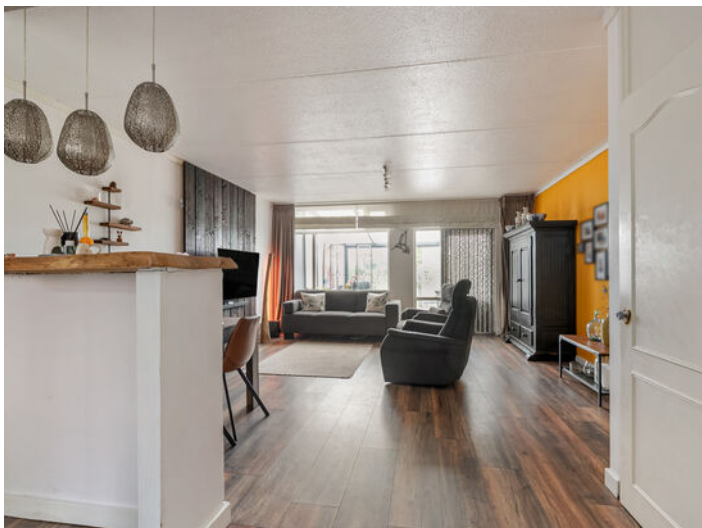

# FOTO'S.



# FOTO'S.

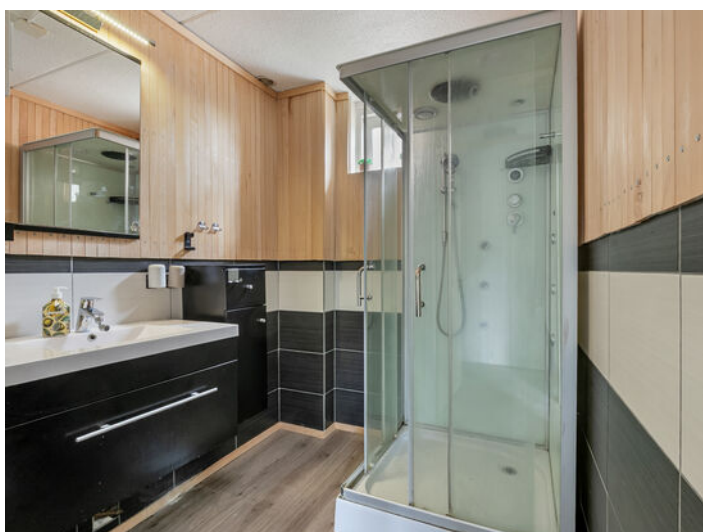


# FOTO'S.




Deze gezinstussenwoning is in ca. 1986 gebouwd en (met uitzondering van de voordeur) voorzien van dubbel glas (energielabel C). Met een relatief eenvoudige ingreep kan deze woning worden aangepast naar 3 slaapkamers. De bitumen op het platte dak van de dakkapel is vernieuwd (april 2026). In 2021 is de serre gerealiseerd. Op de begane grond en op zolder is gekozen voor laminaat, in de slaapkamers ligt tapijt. Er is een glasvezelaansluiting aanwezig.

Gebruiksoppervlakte wonen: 104 m<sup>2</sup>  
Overige inpandige ruimte: 6 m<sup>2</sup>  
Gebouwgebonden buitenruimte: 20 m<sup>2</sup>  
Externe bergruimte: 5 m<sup>2</sup>  
Inhoud woonhuis: ca. 371 m<sup>3</sup>  
Perceeloppervlakte: 122 m<sup>2</sup>  
Energie label: C

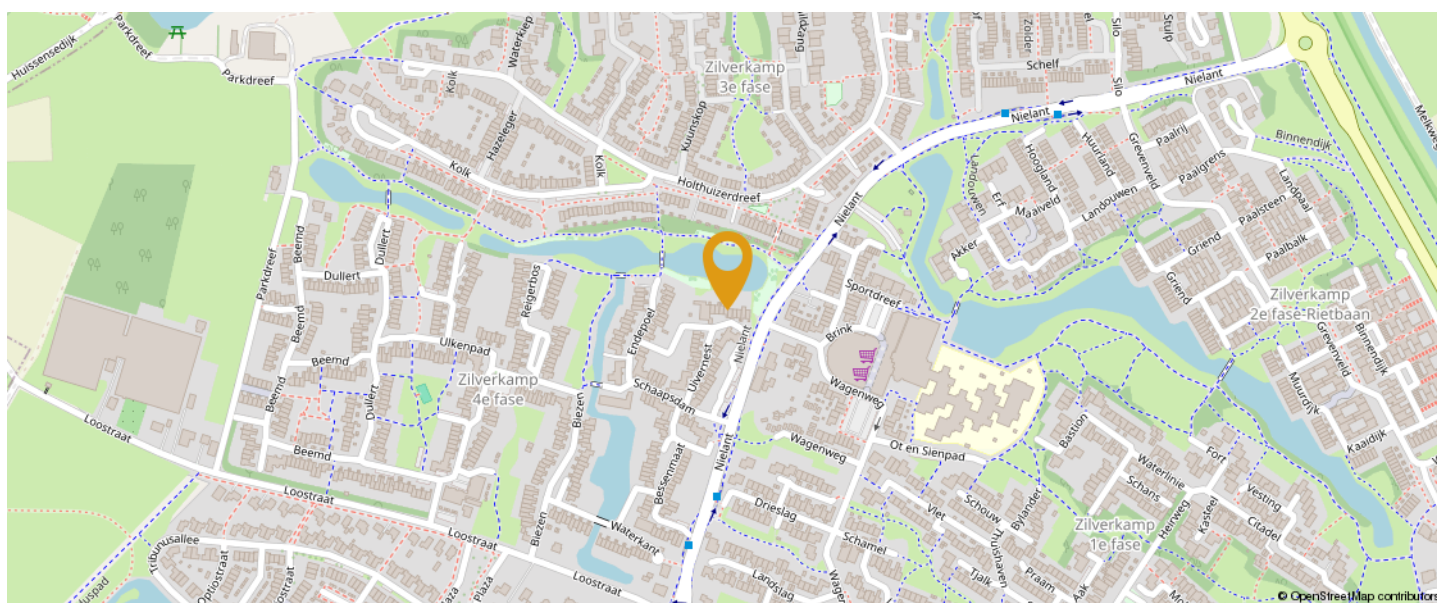


# PLATTEGRONDEN.

## Begane grond

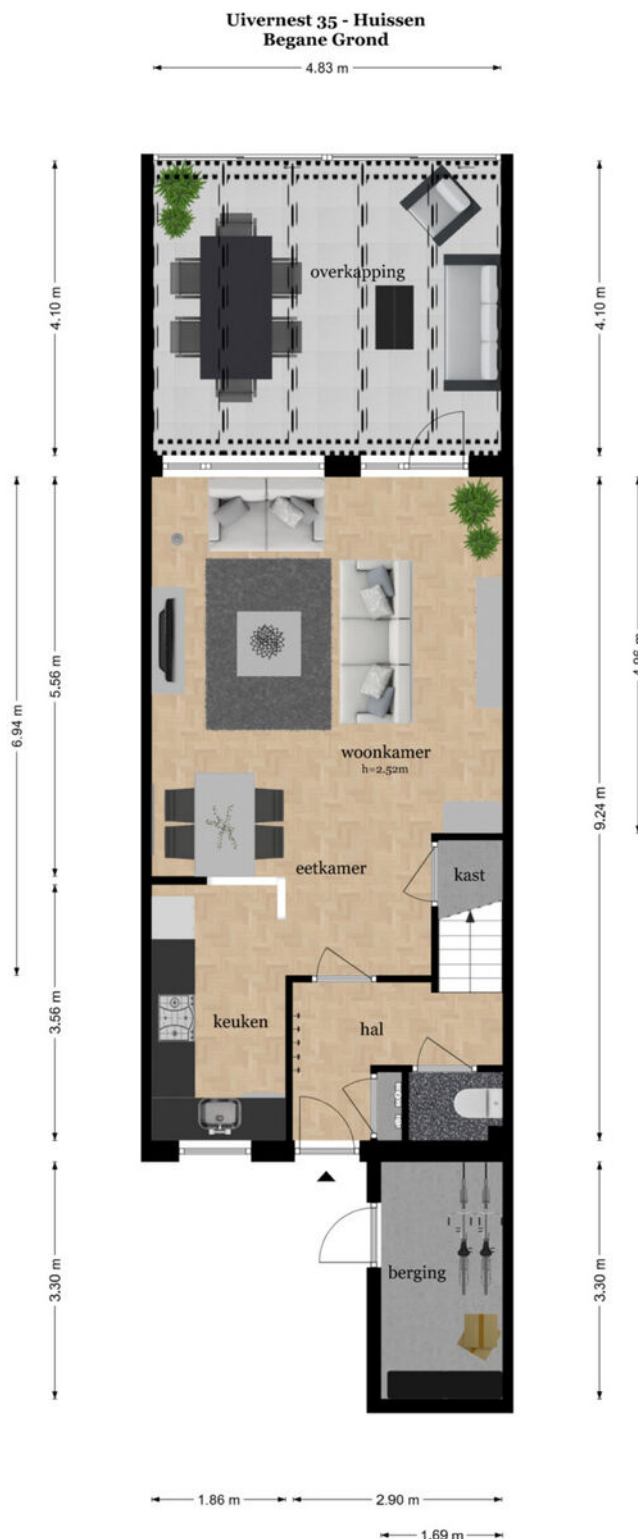


# PLATTEGRONDEN.

## Eerste verdieping

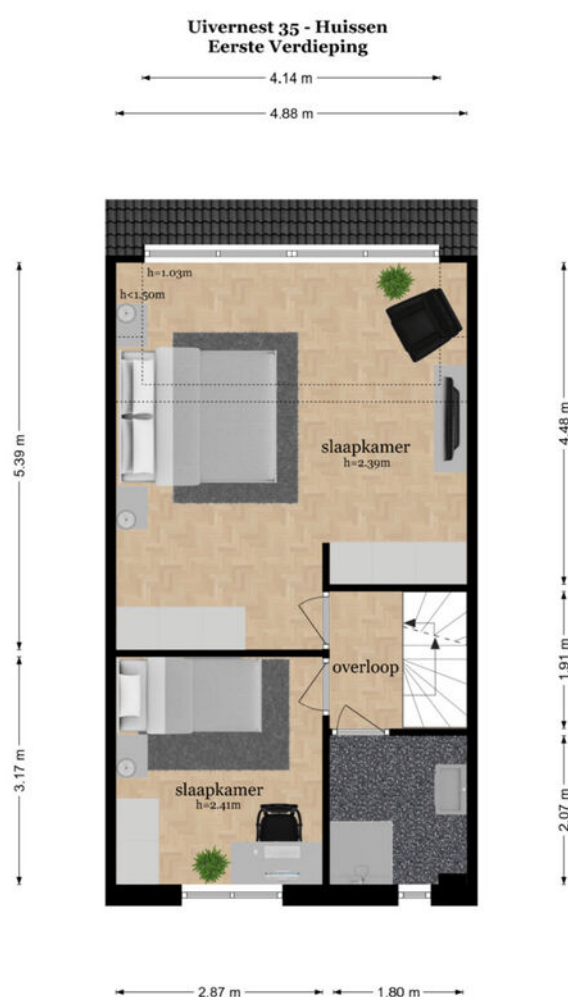

# PLATTEGRONDEN.

## Zolder

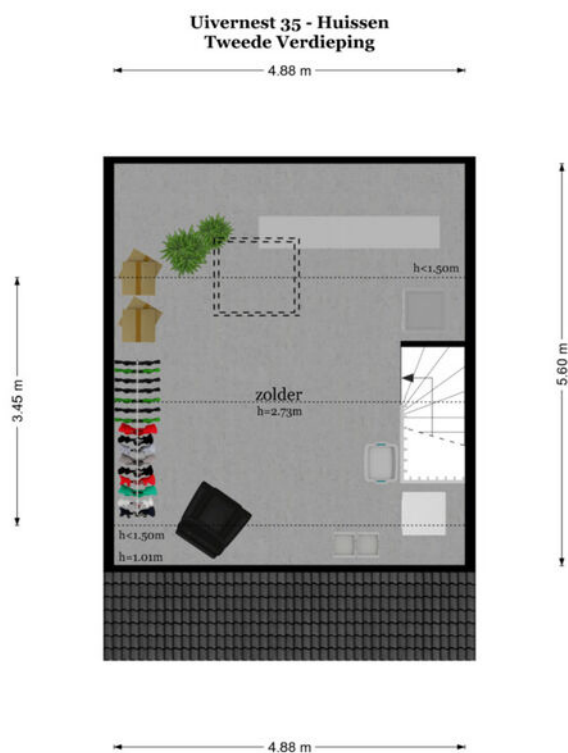

# PLATTEGRONDEN.

## Berging



# LIJST VAN ZAKEN.

| Beschrijving                         | Blijft achter | Gaat mee | Ter overname |
|--------------------------------------|---------------|----------|--------------|
| <b>Woning - Interieur</b>            |               |          |              |
| Opbouwspots/armaturen/lampen/dimmers | x             |          |              |
| Losse (hang)lampen                   | x             |          |              |
| 2 grote Kledingkasten                |               |          | x            |
| Grote zwarte kast woonkamer          |               | x        |              |
| Gordijnrails                         | x             |          |              |
| Gordijnen                            | x             |          |              |
| Overgordijnen                        | x             |          |              |
| Vitrages                             | x             |          |              |
| Rolgordijnen                         | x             |          |              |
| Lamellen                             | x             |          |              |
| Jaloezieen                           | x             |          |              |
| (Losse) horren/rolhorren             | x             |          |              |
| Vloerbedekking                       | x             |          |              |
| Laminaat                             | x             |          |              |
| Plavuizen                            | x             |          |              |
| Radiatorafwerking                    | x             |          |              |
| <b>Woning - Keuken</b>               |               |          |              |
| Keukenblok (met bovenkasten)         | x             |          |              |
| (Gas) fornuis                        | x             |          |              |
| Afzuigkap                            | x             |          |              |
| Oven                                 | x             |          |              |
| Koelkast                             | x             |          |              |
| Vaatwasser                           | x             |          |              |
| <b>Woning - Sanitair/sauna</b>       |               |          |              |
| Toilet                               | x             |          |              |
| Toiletrolhouder                      | x             |          |              |
| Toiletborstel(houder)                | x             |          |              |
| Douche (cabine/scherf)               | x             |          |              |
| Wastafel                             | x             |          |              |
| Wastafelmeubel                       | x             |          |              |
| Toiletkast                           | x             |          |              |

# LIJST VAN ZAKEN.

| Beschrijving                                                       | Blijft achter | Gaat mee | Ter overname |
|--------------------------------------------------------------------|---------------|----------|--------------|
| <b>Woning - Extérieur/installaties/veiligheid/energiebesparing</b> |               |          |              |
| (Klok)thermostaat                                                  | x             |          |              |
| CV-installatie                                                     | x             |          |              |
| Telefoonaansluiting/internetaansluiting                            | x             |          |              |
| Waterslot wasautomaat                                              | x             |          |              |
| <b>Tuin</b>                                                        |               |          |              |
| Tuinaanleg/bestrating                                              | x             |          |              |
| Beplanting                                                         | x             |          |              |
| Buitenverlichting                                                  | x             |          |              |
| Tuinhuis/buitenberging                                             | x             |          |              |
| Kasten/werkbank in tuinhuis/berging                                | x             |          |              |
| Aluminium serre met 5 glazen schuifdeuren                          | x             |          |              |

# KADASTRALE KAART.

Kadastrale kaart

Uw referentie: ---



|   |   |   |
|---|---|---|
| <p>12345</p> <p>25</p> <p>Huisnummer</p> <p>Vastgestelde kadastrale grens</p> <p>Voorlopige kadastrale grens</p> <p>Administratieve kadastrale grens</p> <p>Bebouwing</p> <p>Voor een eensluidend uittreksel, geleverd op 5 maart 2026</p> <p>De bewaarder van het kadaster en de openbare registers</p> | <p>Schaal 1: 500</p> <p>Kadastrale gemeente Huissen</p> <p>Sectie H</p> <p>Perceel 2191</p> <p>Aan dit uittreksel kunnen geen betrouwbare maten worden ontleend.</p> <p>De Dienst voor het kadaster en de openbare registers behoudt zich de intellectuele eigendomsrechten voor, waaronder het auteursrecht en het databankenrecht.</p> | <p>kadaster</p>  |
|---|---|---|

## BELANGRIJKE INFORMATIE.

### Vrijblijvende aanbieding

Hoewel deze objectinformatie met de grootst mogelijke zorg is samengesteld, blijft de mogelijkheid bestaan dat er fouten en/of onvolledigheden in de omschrijving voorkomen. Noch de verkoper noch ons kantoor aanvaarden in dit geval enige aansprakelijkheid. Alle verstrekte informatie dient gezien te worden als een uitnodiging om in onderhandeling te treden en moet derhalve gezien worden als een vrijblijvende aanbieding. Een bieding overeenkomstig de gestelde vraagprijs doet dan ook niet direct een koopovereenkomst tot stand komen. Bij het vermelden van maten die zijn overgenomen uit (bouw)tekeningen en/of zijn verstrekt door een extern bedrijf kan de maatvoering afwijken van de werkelijkheid. Hieraan kan door de koper geen enkel recht worden ontleend.

### Onderzoeksplicht koper & mededelingsplicht

Deze objectinformatie beoogt geen uitputtende lijst te geven met betrekking tot mogelijk aanwezige gebreken in de woning. De informatie die is vermeld is verkregen van de eigenaar/verkoper en uit eigen waarneming ter plaatse en heeft als bedoeling de koper zo goed mogelijk te informeren en tegelijk te voldoen aan de op de verkoper rustende mededelingsplicht. Op grond van het Burgerlijk Wetboek rust er op de koper van een woning een onderzoeksplicht. Dit houdt in dat de koper zelf verantwoordelijk is voor de beoordeling of de woning de eigenschappen bezit om te voldoen voor het gebruik dat hij/zij van de woning zal willen maken.

### Bouwkundige risico's

Het verdient aanbeveling om een ter zake (bouwkundig) deskundige in te schakelen. Indien koper besluit niet tot inschakeling van een deskundige over te gaan, komen eventuele nadelige gevolgen hiervan volledig voor zijn rekening.

### Vloeren

Indien de woning is gebouwd in de periode 1965-1983 bestaat de mogelijkheid dat de constructie is uitgevoerd met betonnen vloeren zoals Kwaaitaal-, Omnia- of Mantavloeren. Er is gebleken dat in gebieden met een hoge vochtigheidsgraad betonschade kan ontstaan door in de vloer aanwezige chloriden, die de sterkte van het beton en bewapening kan aantasten.

### Asbest

Mogelijk zijn er asbesthoudende materialen in de woning verwerkt. Bij verwijdering dienen op grond van de geldende milieuregelingen speciale maatregelen genomen te worden, die extra kosten met zich mee kunnen brengen. Koper verklaart hiermee bekend te zijn en vrijwaart verkoper voor alle aansprakelijkheid die uit de aanwezigheid en de eventuele verwijdering van asbesthoudende materialen kan voortvloeien.

### Bodemverontreiniging, ondergrondse tanks

Er wordt door verkoper geen onderzoek gedaan naar de eventuele aanwezigheid van verontreinigende stoffen in de ondergrond. Voor zover het verkoper bekend is, is nimmer een ondergrondse tank voor de opslag van (vloeistof)stoffen in de grond aangebracht, tenzij uitdrukkelijk anders vermeld. Door de verkoper wordt geen enkele aansprakelijkheid aanvaard in geval van achteraf blijvende bodemverontreiniging van welke aard dan ook, tenzij uitdrukkelijk anders is overeengekomen.

### Gunning

Verkoper behoudt zich uitdrukkelijk het recht voor het object te gunnen aan de gegadigde van zijn/haar keuze.

## MEESTGESTELDE VRAGEN.

### Moet een makelaar als eerste met mij in onderhandeling gaan als ik de eerste ben die belt voor een bezichtiging of als eerste een bod uitbreng?

Nee. De verkopende makelaar bepaalt samen met de verkoper de verkoopprocedure. Hebt u serieus belangstelling, vraag de makelaar dan wat uw positie is. Dat kan teleurstelling voorkomen.

### Als ik de vraagprijs bied, moet de woning dan aan mij worden verkocht?

Nee. De Hoge Raad heeft bepaald dat de vraagprijs moet worden gezien als een uitnodiging tot het doen van een bod. Ook als u de vraagprijs biedt, kan de verkoper dus nog beslissen of hij uw bod aanvaardt of niet, of dat hij zijn makelaar een tegenbod laat doen.

### Wanneer ben ik in onderhandeling?

U bent pas in onderhandeling als de verkopende partij reageert op uw bod door een tegenbod te doen. U bent echter nog niet in onderhandeling als de verkopende makelaar aangeeft dat hij uw bod met de verkoper zal bespreken.

### Mag de makelaar tijdens een onderhandeling doorgaan met bezichtigen?

Ja, dat mag. Een onderhandeling hoeft namelijk nog niet tot een verkoop te leiden. Bovendien kan het zijn dat de verkoper graag wil weten of er meer belangstelling is. Overigens mag ook met meer dan één gegadigde tegelijk worden onderhandeld. Vaak zal de verkopende makelaar aan belangstellenden vertellen dat een pand, zoals dat heet, 'onder bod' is. Als belangstellende mag u dan wel een bod uitbrengen, maar de makelaar mag dan pas met u in onderhandeling treden als de onderhandeling met de eerste geïnteresseerde beëindigd is. De makelaar doet geen mededelingen over de hoogte van biedingen. Dit zou namelijk overbieden kunnen uitlokken. Vraag de makelaar naar de te volgen procedure als u ook een bod wenst uit te brengen.

### Mag de verkoopprocedure tijdens een onderhandeling worden gewijzigd?

Ja, dat mag. Soms zijn er zo veel belangstellenden die de vraagprijs bieden of benaderen, dat het moeilijk te bepalen is wie de beste koper is. In dat geval kan de verkopende makelaar - in overleg met de verkoper - besluiten de lopende onderhandelingen af te breken en de biedprocedure te wijzigen om vervolgens te kiezen voor bijvoorbeeld een inschrijvingsprocedure. Hierbij hebben alle bidders een gelijke kans om het hoogste bod uit te brengen. Alvorens het systeem te wijzigen, dient de makelaar uiteraard eerst de eventueel gedane toezeggingen na te komen.

### Hoe komt de koop tot stand?

Als verkoper en koper het eens zijn over de belangrijkste zaken (zoals de prijs, de opleveringsdatum en de ontbindende voorwaarden), legt de verkopende makelaar de afspraken schriftelijk vast in een koopakte. Ontbindende voorwaarden zijn hierin een belangrijk onderwerp. U krijgt als koper niet automatisch een ontbindende voorwaarde. Wilt u bijvoorbeeld een ontbindende voorwaarde voor de financiering, dan moet u dit melden bij het uitbrengen van uw bod. Het is dan ook belangrijk dat de partijen het eens zijn over aanvullende afspraken en ontbindende voorwaarden voordat de koopakte wordt opgemaakt.

Zodra beide partijen de koopakte hebben ondertekend en de koper een afschrift van deze akte heeft ontvangen, treedt voor u als particuliere koper de wettelijke bedenktijd van drie dagen in werking. Binnen deze tijd kunt u als koper alsnog afzien van de aankoop. Doet u dit niet en vormen ook eventuele andere ontbindende voorwaarden geen obstakel meer, dan zal op de afgesproken opleveringsdatum de overdracht plaatsvinden bij de notaris.

# Aangenaam! Wij zijn De Hypotheekshop Lingewaard!



**Kom vrijblijvend kennismaken**

Altijd een duidelijk verhaal, zo luidt de slogan. En dat is dan ook wat de nieuwe vestiging van De Hypotheekshop in Huissen typeert, want onze adviseurs bieden jou een persoonlijk hypotheekadvies aan en beantwoorden met plezier iedere financiële vraag met een duidelijk en passend antwoord. De woningmarkt staat tegenwoordig onder hevige druk en daarom vinden wij het des te belangrijker dat jij weet waar jouw kansen liggen en hoe je deze kunt benutten. Of je nou al jarenlang in het bezit bent van een hypotheek of daar voor het eerst mee te maken krijgt als starter, je bent bij ons aan het juiste adres!

**Een afspraak maken is zo geregeld. En het wordt nog mooier, de eerste afspraak nemen wij namelijk voor onze rekening. We horen of zien je daarom graag snel, telefonisch of bij ons op kantoor!**

## **De Hypotheekshop Lingewaard**

Stadswal Noord 1 | 6851 VG Huissen | (026) 200 52 98

lingewaard764@hypotheekshop.nl | [www.hypotheekshop.nl/lingewaard](http://www.hypotheekshop.nl/lingewaard)

Hypotheeken

Financiële planning

Verzekeringen