COL TOF
MAKELAARDIJ
& PARTNERS

WOONT U BINNENKORT OP NUMMER



info@coltofmakelaardij.nl | coltofmakelaardij.nl

OVER ONS



Andere mensen écht helpen…

Andere mensen écht helpen, dat is onze missie. Gezamenlijk leveren we vanaf Kroonstraat 34 te Den Helder een totaalpakket aan diensten waarmee we u van A tot Z kunnen ontzorgen. Of het nu gaat om de aankoop van uw droomwoning, de verkoop van uw huidige woning of de zorg voor een passende financiering met bijbehorende verzekeringen? Wij helpen u graag op onze onderscheidende, nuchtere en heldere manier verder.

Door onze samenwerking zijn de lijnen kort en kunnen we snel schakelen op het moment dat u bij ons aanklopt. Wilt u een woning kopen en of verkopen, dan is het goed om te weten dat wij al elf jaar onze opdrachtgevers tot verkoop zonder bijkomende kosten (gratis) helpen met aankopen en hen adviseren om zo snel mogelijk inzicht te krijgen in de financiële situatie, de consequenties en de mogelijkheden, voor nu en in de toekomst. Wandel daarom gerust eens binnen in ons gezellige kantoor voor een persoonlijk gesprek, geheel vrijblijvend en met een duidelijk advies.

Wie wij zijn? David en Marieke Coltof, Romy Salomons, Nicole Schagen en Brookeshields Blom. Wat ons verbindt, is onze interesse in mensen, onze passie voor het werk en net dat stapje extra willen zetten. Wij werken vanuit Den Helder, de stad waar we allemaal een speciale binding mee hebben, maar dat hebben wij ook met de gehele regio, van Texel tot en met Alkmaar en alles wat daartussen ligt, nagenoeg overal zijn wij wel geweest en hebben wij aanbod mogen verkopen.

Bij ons kunt u rekenen op een persoonlijke benadering en een no-nonsense cultuur. Door onze aanpak ontstaat er een speciale band met klanten, onze dienstverlening houdt in ieder geval niet op wanneer het dossier is afgerond. Met regelmaat komen relaties jaren later nog bij ons op kantoor voor advies of om gewoonweg bij te praten. Wij houden ervan om te ontzorgen, voelen ons betrokken en begeleiden u daarom tot en met het bezoek aan de notaris, zodat u zich kunt focussen op de leuke dingen!

Woonoppervlakte	**96m²**
Perceeloppervlakte	**272m²**
Inhoud	**389m³**
Bouwjaar	**1961**
Vraagprijs	**€ 485.000,- k.k.**

OMSCHRIJVING



Ruimte om het huis, ruimte ín het huis en daarbij een eigen oprit, garage, berging en een verrassend groene achtertuin. Deze verzorgde twee-onder-een-kapwoning uit 1961 staat op een fraai gesitueerde hoekkavel van maar liefst 272m^2 eigen grond en profiteert door die ligging ook binnen van veel daglicht. Met circa 96m^2 woonoppervlakte, drie goede slaapkamers op de eerste verdieping en daarboven nog eens circa 21m^2 overige inpandige ruimte, verdeeld over een voorzolder en afzonderlijke extra kamer, is hier bovendien opvallend veel bruikbare ruimte aanwezig.

Het totaalplaatje is sterk. De brede eigen oprit biedt parkeergelegenheid op eigen terrein, daarnaast zijn er een garage van circa 19m^2 en een afzonderlijke berging van circa 8m^2 en achter het huis ligt een verzorgde, groene en beschutte tuin. Binnen zorgen onder andere de houten visgraatvloer met band en bies, de gemetselde schouw met ingebouwde houtkachel en het vele daglicht voor sfeer en karakter. Tegelijkertijd vormt het interieur een rustige basis waarin verschillende woonstijlen gemakkelijk kunnen landen.

Ook de staat waarin het geheel verkeert valt direct positief op. De woning is zichtbaar met zorg bewoond en onderhouden, binnen schoon en fris en ook buiten staat alles er verzorgd bij. Zo zijn de gevels in 2019 professioneel gereinigd en opnieuw gevoegd, is de dakbedekking van de dakkapellen in 2024 vernieuwd en is het buitenschilderwerk in 2025 professioneel uitgevoerd. Een huis dat prima te betrekken is zoals het er staat en waarbij een volgende eigenaar vervolgens alle ruimte heeft om met kleur, materiaal en inrichting een geheel eigen sfeer neer te zetten.

De hoekligging geeft ook het perceel een bijzonder prettige invulling. Aan de voorzijde ligt een verzorgde tuin, naast het huis de eigen oprit met daarachter de garage en rondom is duidelijk meer lucht en groen aanwezig dan bij een reguliere tussenligging. Achter het huis ligt vervolgens de beschutte tuin waarin terras, gazon en volwassen beplanting elkaar mooi afwisselen.

De ligging is daarbij minstens zo praktisch als prettig. Overwhere-Zuid is een groene en ruim opgezette woonomgeving met veel van wat je dagelijks nodig hebt dichtbij. Scholen, kinderopvang, winkels, supermarkten en verschillende sportvoorzieningen zijn gemakkelijk te voet of per fiets bereikbaar, terwijl ook het centrum van Purmerend niet ver weg ligt. Voor ontspanning en recreatie zijn er eveneens volop mogelijkheden in en rondom de stad.

Ook qua ontsluiting zit je hier goed. Binnen Purmerend verplaats je je gemakkelijk lopend of met de fiets en station Purmerend Overwhere bevindt zich op korte afstand (ca. 10 minuten lopen). Met de auto rijd je vanuit deze kant van de stad bovendien vlot richting de belangrijkste uitvalswegen. Daarmee zijn omliggende plaatsen en de verdere regio



goed bereikbaar. Groen en prettig wonen gaat hier dus samen met dagelijkse voorzieningen dichtbij en de mogelijkheid om gemakkelijk in vrijwel iedere richting op pad te gaan.

Via het afdak boven de voordeur bereik je de entree, waarbij het glas-in-lood naast de deur direct een karaktervol detail vormt. Je komt binnen in een verwarmd voorportaal met de meterkast en ruimte voor de garderobe, waarna de centrale hal volgt. Hier bevinden zich de trapopgang, praktische trapkast, het toilet en de toegang tot de living.

De living strekt zich over vrijwel de volledige diepte van de woning uit en is opvallend daglichtvol. Niet alleen aan de voor- en achterzijde, maar ook in de zijgevel is een raam aanwezig. Hierdoor valt het licht van meerdere kanten binnen en ontstaat een prettige leefruimte met een logische verdeling tussen zitten en eten. Aan de voorzijde is plaats voor de zit- en tv-hoek, terwijl het eetgedeelte aan de tuinzijde mooi aansluit op de open keuken.

Centraal in de ruimte staat de gemetselde schouw met ingebouwde houtkachel. Een warm en sfeervol element dat de zit- en eethoek op een natuurlijke manier van elkaar onderscheidt zonder de verbinding tussen beide te verliezen. Daarbij kun je het binnenklimaat hier het hele jaar door naar wens regelen: de aanwezige airconditioning kan zowel koelen als verwarmen, terwijl de houtkachel op koudere dagen voor die extra aangename warmte en sfeer zorgt. Op de vloer ligt een fraaie houten visgraatvloer, afgewerkt met band en bies. De wand- en plafondafwerking vormt een rustige basis en maakt het tegelijkertijd eenvoudig om hier met een eigen kleurstelling en inrichting een persoonlijke woonstijl neer te zetten.

De keuken is door de open verbinding nadrukkelijk bij de leefruimte betrokken en heeft tegelijkertijd een duidelijke eigen plek. De degelijke en tijdloze inrichting biedt veel kast- en werkruimte en is voorzien van een inductiekookplaat, afzuigkap, compacte vaatwasser, koel-/vriescombinatie en combimagnetron. Op de vloer liggen tegels en een Daalderop boiler uit 2025 (eigendom) zorgt voor direct warm water in de keuken. Via de buitendeur loop je rechtstreeks de achtertuin in; praktisch in het dagelijks gebruik en prettig zodra het buitenleven weer begint.

Eerste verdieping:
Vanaf de overloop zijn de drie van origine aanwezige slaapkamers bereikbaar. Het zijn stuk voor stuk goed bruikbare kamers, waarbij twee slaapkamers over een vaste kast beschikken. Ook hier profiteert de woning van de hoekligging: twee kamers hebben naast het raam aan de voor- of achterzijde namelijk nog een extra raam in de zijgevel. Daardoor komt ook op deze verdieping heel fijn het daglicht van meerdere kanten binnen.



De hoofdslaapkamer is royaal en beschikt over airconditioning. De Mitsubishi-installatie uit 2019 (eigendom) kan zowel koelen als verwarmen en bedient daarnaast ook de living/keuken op de begane grond.

Op deze verdieping ligt tevens de frisse en tijdloos uitgevoerde badkamer. Deze is ingericht met een afsluitbare douche, wastafelmeubel, spiegelkast met verlichting, Sanibroyeur-toilet en elektrische ventilatie. Het aanwezige raam zorgt daarnaast voor daglicht en de mogelijkheid tot natuurlijke ventilatie.

Een praktische kast op de overloop biedt aanvullende bergruimte en via de vaste trap gaat het vervolgens verder naar boven.

Tweede/zolder verdieping:
Via een vaste trap bereik je de zolderverdieping, die conform de branchebrede meetinstructie is aangemerkt als overige inpandige ruimte. De verdieping meet circa 21m^2 en is verdeeld over twee ruimtes, die beide over een eigen dakkapel beschikken. Je komt eerst op de voorzolder. Hier bevinden zich de aansluitingen voor wasmachine en droger en de Intergas cv-ketel uit 2024 (eigendom), terwijl achter de knieschotten aanvullende bergruimte aanwezig is. Dankzij de dakkapel en de beschikbare vloeroppervlakte biedt deze ruimte meer gebruiksmogelijkheden dan uitsluitend wassen en bergen.

Vanuit de voorzolder bereik je een afzonderlijk afsluitbare zolderkamer, eveneens voorzien van een dakkapel en bergruimte achter de knieschotten. Een bijzonder bruikbare extra ruimte, bijvoorbeeld als slaap- logeer-, werk- of hobbykamer. Zo voegt deze verdieping, naast de circa 96m^2 officiële woonoppervlakte, een flinke hoeveelheid praktische gebruiksruimte aan het huis toe.

Buitenom:
Ook buiten is het geheel compleet. De voortuin zorgt voor afstand tot de straat en naast het huis ligt de eigen oprit met parkeergelegenheid op eigen terrein. Aan het einde daarvan staat de garage van circa 19m^2, voorzien van een betonvloer, elektra, water, verlichting, een elektrisch bedienbare overheaddeur en een loopdeur naar de achtertuin. Daarnaast beschikt het geheel over een afzonderlijke berging van circa 8m^2.

De achtertuin heeft een prettig evenwicht tussen groen en bestrating en voelt door de volwassen beplanting en groene erfafscheidingen aangenaam beschut. Direct achter het huis is volop terrasruimte voor een goede tuintafel en daarnaast is een deel als gazon ingericht. Er is ruimte om buiten te eten, verschillende zitplekken te creëren en gewoon van het groen rondom te genieten. In het warmere seizoen kan de tuin daarmee echt als verlengstuk van het huis functioneren.



De tuin is bovendien rechtstreeks vanuit de keuken, vanuit de garage én buitenom via de afsluitbare poort naast het huis bereikbaar.

Alles bij elkaar staat hier een bijzonder complete twee-onder-een-kapwoning op 272m^2 eigen grond. De ruimte rondom, hoekligging, eigen oprit, garage en berging geven het huis aan de buitenzijde veel mee, terwijl binnen de daglichtvolle living, drie slaapkamers en de 21m^2 aanvullende zolderruimte met dakkapellen voor een sterke praktische basis zorgen. Voeg daar het uitgevoerde onderhoud, de houtkachel, airconditioning en groene tuin aan toe en er staat een huis dat nu al veel te bieden heeft, maar tegelijkertijd alle ruimte laat om er met een eigen woonstijl helemaal je eigen plek van te maken!

Voor de exacte indeling verwijzen wij je graag naar de plattegronden. Foto's en plattegronden geven een goede eerste indruk, maar een woning ervaar je pas echt tijdens een bezichtiging. Deze plannen wij, indien mogelijk, graag vrijblijvend met je in.

De vraagprijs voor deze twee-onder-een-kapwoning met garage is € 485.000, - k.k.

Verschillende bijzonderheden voor je op een rijtje:
•Bouwjaar 1961;
•De kavelgrootte meet circa 272m^2 eigen grond;
•De gebruiksoppervlakte wonen meet circa 96m^2;
•Daarnaast beschikt de woning over circa 21m^2 overige inpandige ruimte, bestaande uit de zolderverdieping;
•De garage meet circa 19m^2;
•De afzonderlijke berging meet circa 8m^2;
•Bovenstaande gebruiksoppervlakten zijn gemeten conform de branchebrede meetinstructie en vastgelegd in het bijbehorende meetrapport;
•Energielabel E;
•Twee-onder-een-kapwoning op een fraai gesitueerde hoekkavel;
•Eigen oprit met parkeergelegenheid op eigen terrein;
•Intergas cv-ketel uit 2024 (eigendom);
•Mitsubishi airconditioning uit 2019 (eigendom), geschikt voor zowel koelen als verwarmen en ten behoeve van de living/keuken en hoofdslaapkamer;
•Daalderop keukenboiler uit 2025 (eigendom);
•De meterkast is voorzien van een groepenkast met installatieautomaten;
•Glasvezelaansluiting aanwezig;
•De beganegrondvloer is uitgevoerd in beton;
•De woning is rondom voorzien van dubbele beglazing;
•Daglichtvolle living met ramen aan de voor-, achter- en zijzijde;
•Houten visgraatvloer met band en bies in de living;
•Gemetselde schouw met ingebouwde houtkachel;
•Open keuken met directe toegang tot de achtertuin;
•Drie goede slaapkamers op de eerste verdieping;
•Via een vaste trap bereikbare zolderverdieping met voorzolder en afzonderlijke extra kamer;



•De zolderverdieping is conform de meetinstructie aangemerkt als overige inpandige ruimte;
•Beide ruimtes op de zolderverdieping zijn voorzien van een dakkapel;
•De gevels zijn professioneel gereinigd en opnieuw gevoegd in 2019;
•De dakbedekking van de dakkapellen zijn vernieuwd in 2024;
•Het buitenschilderwerk is professioneel uitgevoerd in 2025;
•Garage voorzien van betonvloer, elektra, water, verlichting, elektrisch bedienbare overheaddeur en loopdeur naar de achtertuin;
•Verzorgde en groene achtertuin met terras, gazon en volwassen beplanting;
•De achtertuin is bereikbaar vanuit de woning, vanuit de garage en buitenom via een afsluitbare poort;
•Indien koper afziet van het inschakelen van een aankoopmakelaar en/of het laten uitvoeren van een bouwkundige keuring, acht koper zichzelf voldoende deskundig om zelfstandig een weloverwogen aankoopbeslissing te nemen. Wij adviseren derhalve altijd een deskundige in te schakelen, tenzij u zichzelf die deskundigheid toedicht. Een bij Vastgoed Nederland aangesloten aankoopmakelaar is onder meer te vinden via aanbod.vastgoednederland.nl/vastgoedprofessionals, maar uiteraard zijn andere (lokale) aankoopmakelaars en bouwkundige keurders eveneens van harte welkom.

Alle moeite is genomen om de informatie omtrent het aangebodene zo zorgvuldig, volledig en actueel mogelijk weer te geven. Desondanks kunnen onjuistheden of onvolledigheden niet worden uitgesloten. Vertrouw daarom niet uitsluitend op deze informatie, maar verricht, al dan niet met behulp van een deskundige, zelfstandig onderzoek naar alle zaken die voor uw aankoopbeslissing van belang kunnen zijn. Alle verstrekte informatie heeft een indicatief karakter, waaronder mede begrepen maatvoeringen, oppervlakten, inhoudsmaten, bouwjaren, technische gegevens en overige vermeldingen. Hieraan kunnen geen rechten worden ontleend. Verrekening wegens over- of ondermaat is uitgesloten. Het schriftelijkheidsvereiste is op alle via ons aangeboden objecten onverkort van toepassing, ook als één of meer partijen zich als professionele koper kwalificeren. Eerst nadat de koopovereenkomst door zowel verkoper als koper is ondertekend, komt een rechtsgeldige koopovereenkomst tot stand. Iedere aanbieding is vrijblijvend. Verkoper behoudt zich te allen tijde het recht van gunning voor, alsmede het recht om de verkoopprocedure zonder voorafgaande kennisgeving te wijzigen, bijvoorbeeld van onderhandeling naar inschrijving, transparant bieden of veiling, ook indien reeds één of meerdere biedingen zijn uitgebracht.









begane grond

























tuin











eerste etage
























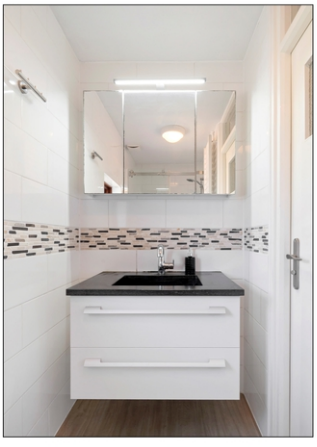







tweede etage











garage











omgeving







PLATTEGROND




De plattegronden zijn geproduceerd voor promotionele doeleinden en ter indicatie.
Aan de plattegronden kunnen geen rechten worden ontleend.

PLATTEGROND




De plattegronden zijn geproduceerd voor promotionele doeleinden en ter indicatie.
Aan de plattegronden kunnen geen rechten worden ontleend.

PLATTEGROND

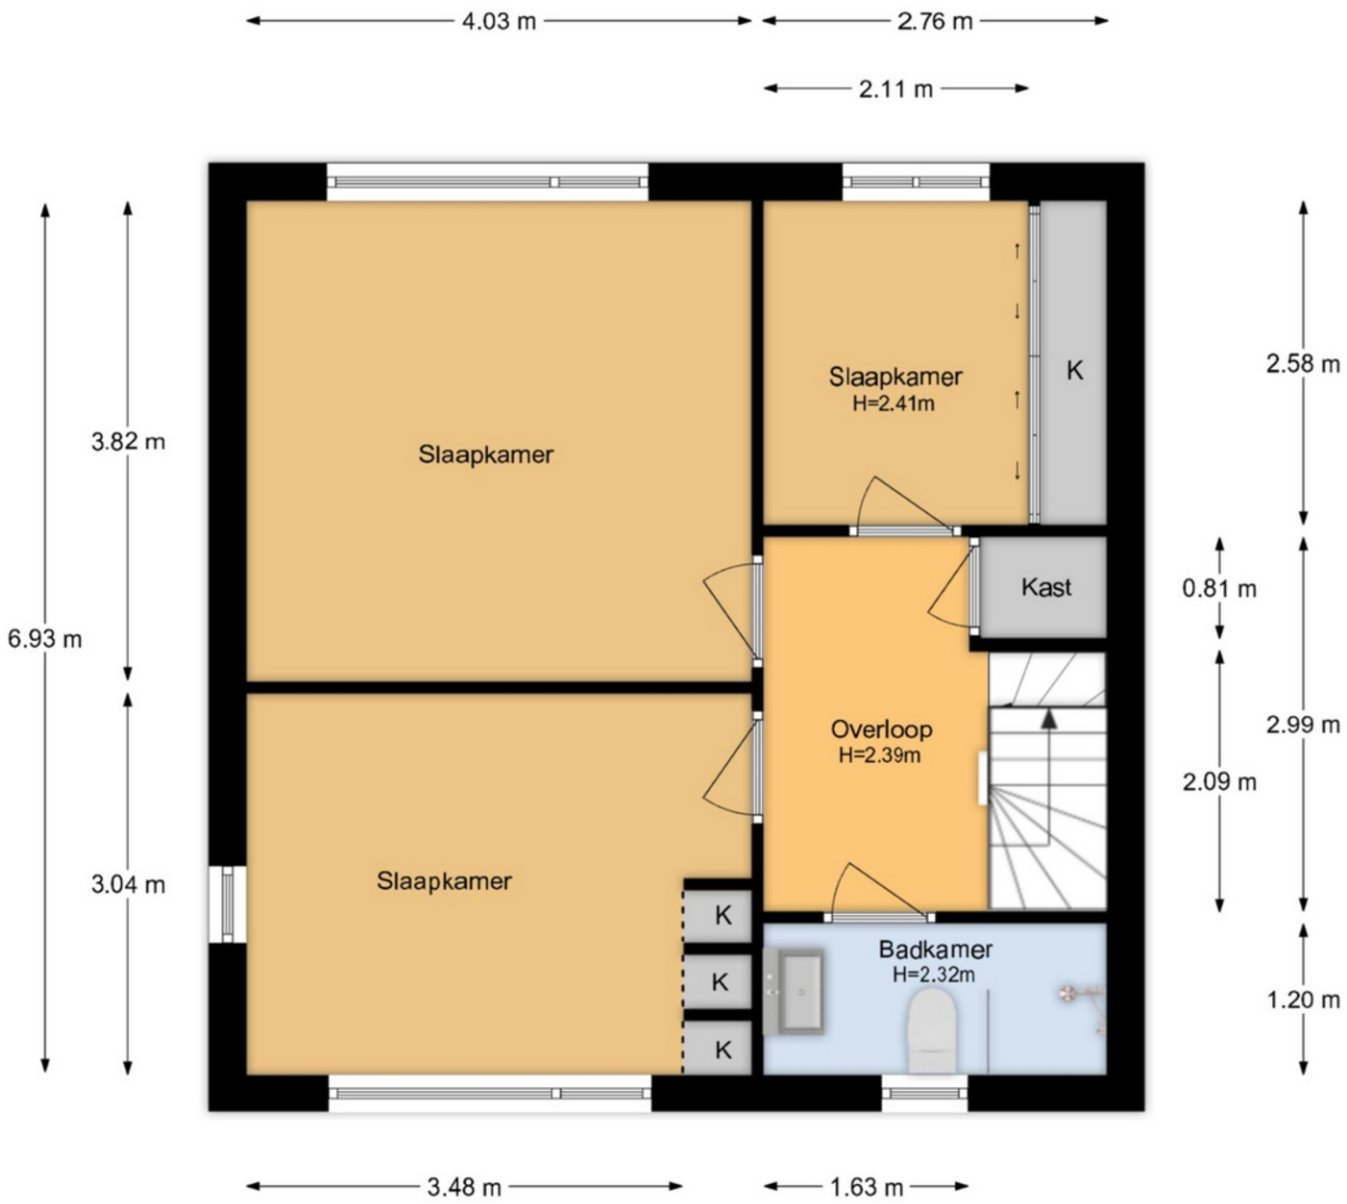

De plattegronden zijn geproduceerd voor promotionele doeleinden en ter indicatie.
Aan de plattegronden kunnen geen rechten worden ontleend.

PLATTEGROND

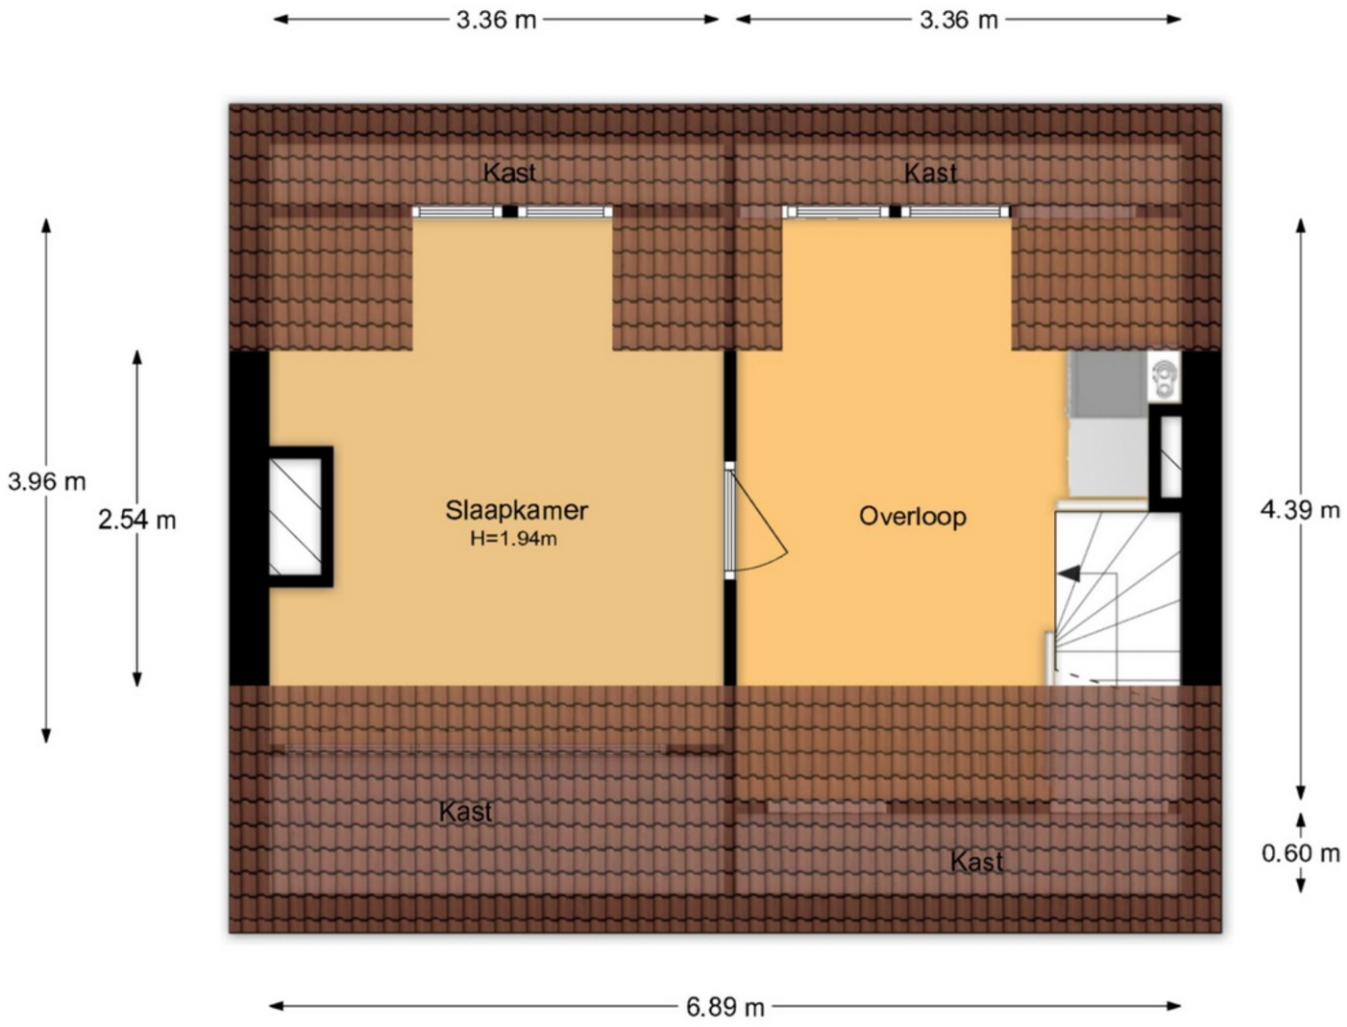

De plattegronden zijn geproduceerd voor promotionele doeleinden en ter indicatie.
Aan de plattegronden kunnen geen rechten worden ontleend.

KADASTRALE KAART

Kadastrale kaart

Uw referentie: scheldestraat 3



12345 Perceelnummer

35 Huisnummer

Vastgestelde kadastrale grens

Voorlopige kadastrale grens

Administratieve kadastrale grens

Bebouwing

Deze kaart is noordgericht

Schaal 1: 500


Kadastrale gemeente	Purmerend
Sectie	D
Perceel	552


kadaster


Voor een eensluidend uittreksel, geleverd op 24 augustus 2026
De bewaarder van het kadaster en de openbare registers

Aan dit uittreksel kunnen geen betrouwbare maten worden ontleend.
De Dienst voor het kadaster en de openbare registers behoudt zich de intellectuele eigendomsrechten voor, waaronder het auteursrecht en het databankenrecht.

LOCATIE OP DE KAART

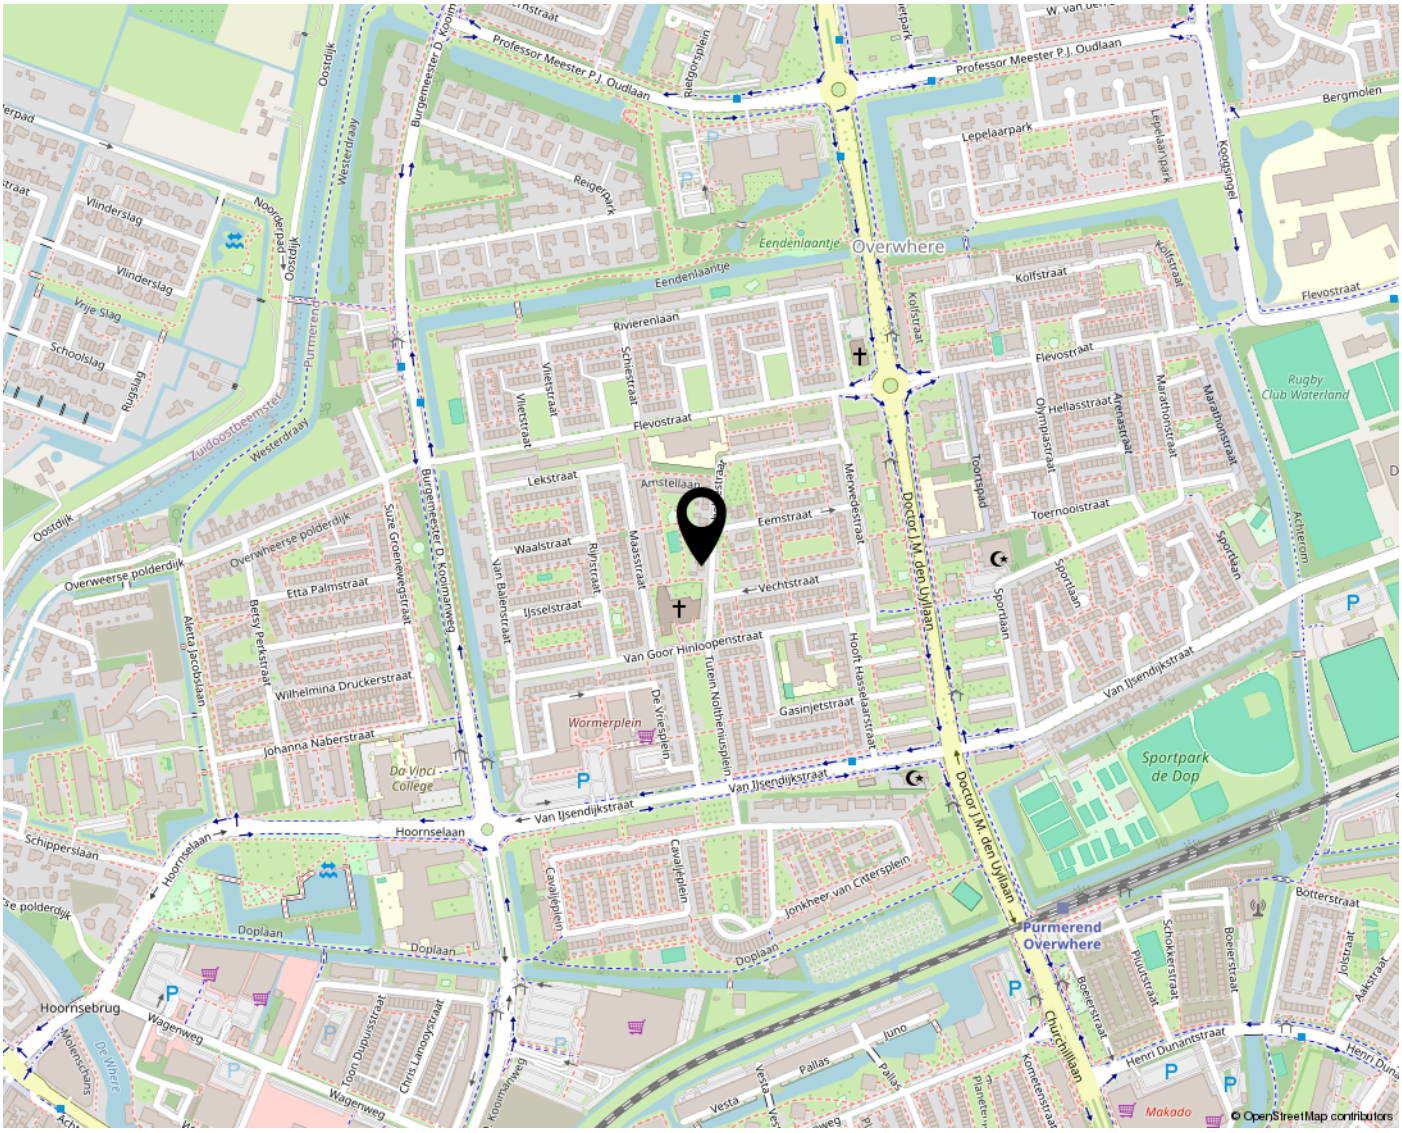

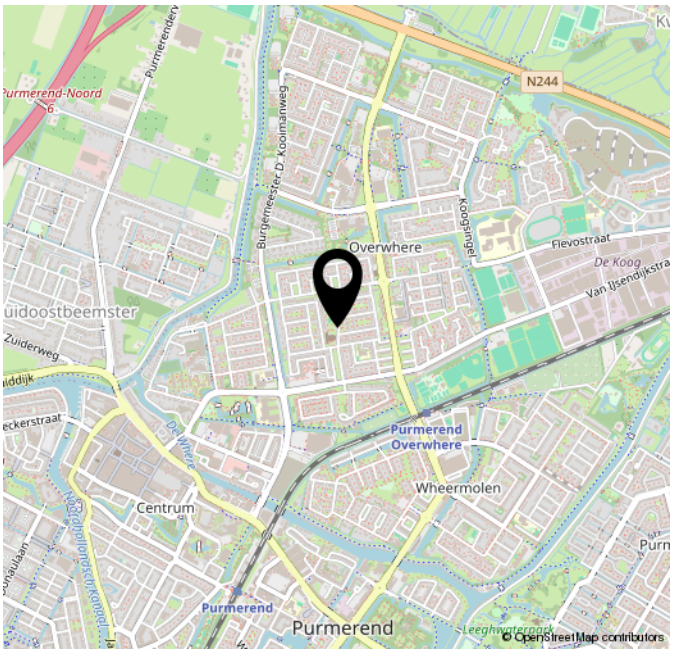

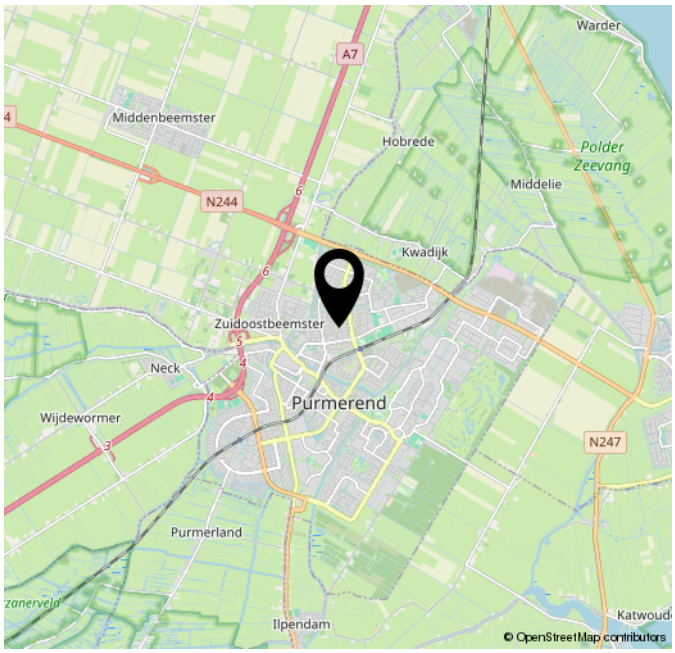

Vragenlijst voor de verkoop van een woning

Indien u dat nodig vindt, kunt u nadere informatie geven aan het einde van deze vragenlijst of bij de tekst. Als u twijfelt over de juiste beantwoording of als u een vraag niet begrijpt, zet dan een vraagteken voor de vraag. Neem vervolgens zo snel mogelijk contact op met uw Vastgoed Nederland makelaar. Indien de vraag niet van toepassing is kunt u deze doorhalen. Een kopie van de vragenlijst over de woning wordt verstrekt aan de koper. Tevens wordt doorgaans een kopie van de vragenlijst als bijlage aan de koopakte gehecht.

Woning

In de vragenlijst wordt de term ‘woning’ gebruikt. De term woning moet ruim worden uitgelegd. De term ‘woning’ in de vragenlijst ziet op de gehele onroerende zaak inclusief de aanhorigheden, zoals bijvoorbeeld een garage, berging, loods, tuin e.d.

Doel vragenlijst

De vragenlijst geeft vorm, inhoud en structuur aan de mededelingsplicht. De mededelingsplicht strekt niet verder dan dat u als verkoper ten tijde van het sluiten van de overeenkomst aan de koper meedeelt wat u bekend is omtrent de woning. De vragenlijst beoogt geen garanties te geven, maar heeft een informatief karakter.

Doorgaans de meeste vragen uit de vragenlijst kunt u beantwoorden met ‘ja’, ‘nee’ of ‘niet bekend’. De open vragen zijn voorzien van een tekstveld. Hier kunt u zelf uw antwoord formuleren. Als u geen antwoord kunt geven op de vraag, dan kunt u aangeven dat het antwoord u niet bekend is.

Gegevens over de woning:

Adres te verkopen woning:
Scheldestraat 3, 1442 SB Purmerend

1. Bijzonderheden

a. Zijn er nadat u het perceel in eigendom hebt gekregen nog andere, eventuele aanvullende notariële of onderhandse akten opgesteld met betrekking tot het perceel? ☐ ja ☒ nee

Zo ja, welke?

b. Zijn er mondelinge of schriftelijke afspraken gemaakt over aangrenzende percelen *(denk hierbij aan regelingen voor het gebruik van een poort, schuur, garage, tuin, overeenkomsten met meerdere buren toezeggingen, erfafscheidingen)*? ☐ niet bekend ☐ ja ☒ nee

Zo ja, welke zijn dat?

c. Wijken de huidige terreinafscheidingen af van de kadastrale eigendomsgrenzen *(denk hierbij ook aan strookjes grond van de gemeente die u in gebruik heeft, of grond van u die gebruikt wordt door de buren)*? ☐ niet bekend ☐ ja ☒ nee

Zo ja, waaruit bestaat die afwijking?

d. Is een gedeelte van de woning, schuur, garage of schutting gebouwd op grond van de buren of andersom? ☐ niet bekend ☐ ja ☒ nee
Zo ja, graag nader toelichten:

e. Heeft u grond van derden in gebruik? ☐ niet bekend ☐ ja ☒ nee
Zo ja, welke grond?

f. Rusten er 'bijzondere lasten en beperkingen' op de woning en/of het perceel ☐ ja ☒ nee
(Bijzondere lasten en beperkingen kunnen privaatrechtelijke beperkingen zijn zoals (lijdende) erfdienstbaarheden (bijvoorbeeld een recht van overpad), kwalitatieve verplichtingen, kettingbedingen, vruchtgebruik, voorkeursrecht (bijvoorbeeld een eerste recht van koop), opstalrecht, erfpacht, huurkoop. Het kan ook gaan om publiekrechtelijke beperkingen zoals een aanschrijving van de gemeente in het kader van een illegale verbouwing)?
Zo ja, welke?

g. Is de Wet voorkeursrecht gemeenten van toepassing? ☐ ja ☒ nee

h. Is er een anti-speculatiebeding en/of zelfbewoningsplicht van toepassing op de woning? ☐ ja ☒ nee
Zo ja, hoe lang nog?

i. Is er sprake van een beschermd stads- of dorpsgezicht of loopt er een procedure tot aanwijzing daartoe? ☐ ja ☒ nee
Is er sprake van een gemeentelijk-, provinciaal-of rijksmonument of loopt er een procedure tot aanwijzing daartoe? ☐ ja ☒ nee
Is er volgens het bestemmingsplan sprake van een beeldbepalend of karakteristiek object? ☐ ja ☒ nee

j. Is er sprake (geweest) van ruilverkaveling? ☐ ja ☒ nee
Zo ja, moet u hiervoor ruilverkavelingsrente betalen? ☐ ja ☐ nee
Zo ja, hoeveel en voor hoe lang?
Bedrag: €
Duur:

k. Is er sprake van onteigening? ☐ ja ☒ nee

l. Is de woning of de grond geheel of gedeeltelijk verhuurd of bij anderen in gebruik? ☐ n.v.t. ☐ ja ☒ nee
Zo ja:
Is er een huurcontract/ gebruiksovereenkomst? ☐ ja ☐ nee
Indien er geen contract of overeenkomst is, beschrijf hieronder wat (mondeling) met de huurder/ gebruiker is afgesproken:
Welk gedeelte is verhuurd/ in gebruik gegeven?
Welke delen vallen onder gezamenlijk gebruik?

Welke zaken zijn van de huurder en mag hij verwijderen bij ontruiming *(bijvoorbeeld geiser, keuken, lampen)*?

Heeft de huurder een waarborgsom gestort? ☐ ja ☐ nee

Zo ja, hoeveel? €

Heeft u nog andere afspraken met de huurders gemaakt? ☐ ja ☐ nee

Zo ja, welke?

m. Is er over de woning een geschil/procedures gaande, al dan niet bij de rechter, huurcommissie of een andere instantie *(bijvoorbeeld onteigening/kwesties met buren, zoals erfdienstbaarheden, recht van overpad, erfafscheidingen e.d.)*? ☐ ja ☒ nee

Zo ja, welke is/zijn dat?

n. Is er bezwaar gemaakt tegen de waardebeschikking WOZ? ☐ ja ☒ nee

Zo ja, toelichting:

o. Zijn er door de overheid of nutsbedrijven verbeteringen of herstellingen voorgeschreven of aangekondigd die nog niet naar behoren zijn uitgevoerd? ☐ ja ☒ nee

Zo ja, welke?

p. Zijn er in het verleden subsidies of premies verstrekt die bij verkoop van de woning voor een deel kunnen worden teruggevorderd? ☐ ja ☒ nee

Zo ja, welke?

q. Is de woning onbewoonbaar verklaard of in het verleden ooit onbewoonbaar verklaard geweest? ☐ ja ☒ nee

Zo ja, waarom?

r. Is er bij verkoop sprake van een omzetbelastingheffing *(bijvoorbeeld omdat het een voormalig bedrijfsonroerendgoed is, of een woning met praktijkgedeelte, of omdat u pas ingrijpend verbouwd hebt)*? ☐ ja ☒ nee

Zo ja, waarom?

s. Hoe gebruikt u de woning nu *(bijvoorbeeld woning, praktijk, winkel opslag)*? Wonen

Is dat gebruik volgens de gemeente toegestaan? ☒ ja ☐ nee

Zo nee, heeft de gemeente dit strijdige gebruik wel eens bij u aangekaart? ☐ ja ☐ nee

Hoe heeft de gemeente dit strijdige gebruik bij u aangekaart?

2. Gevels

a. Is er sprake (geweest) van vochtdoorslag of aanhoudend vochtige plekken op de gevels? ☐ ja ☒ nee

Zo ja, waar?

b. Zijn er (gerepareerde) scheuren/beschadigingen in/aan de gevels aanwezig? ☐ ja ☒ nee

Zo ja, waar?

c. Zijn de gevels tijdens de bouw geïsoleerd? ☐ niet bekend ☐ ja ☒ nee
Zo nee, zijn de gevels daarna (deels) geïsoleerd? ☐ niet bekend ☐ ja ☒ nee
Zo ja, wanneer heeft de isolatie van de gevels plaatsgevonden en met welk isolatiemateriaal?

Heeft u een certificaat of bewijs van het na-isoleren? ☐ ja ☒ nee
Is er sprake van volledige isolatie? ☐ niet bekend ☐ ja ☐ nee
Zo nee, welke delen van de gevels zijn er niet geïsoleerd?

d. Zijn de gevels ooit gereinigd? ☐ niet bekend ☒ ja ☐ nee
Zo ja, volgens welke methode en wanneer?
Gevel gereinigd en opnieuw gevoegd in 2019

3. Dak(en)

a. Hoe oud zijn de daken ongeveer?
Platte daken: 2000
Overige daken: 1961

b. Heeft u last van daklekkages (gehad)? ☒ ja ☐ nee
Zo ja, waar?
Dakkapellen, voorzien van nieuw dakleer 2024

c. Zijn er in het verleden gebreken geconstateerd aan de dakconstructie zoals scheve, doorbuigende, krakende, beschadigde en/of aangetaste dakdelen? ☐ ja ☒ nee
Zo ja, waar?

d. Heeft u het dak al eens (gedeeltelijk) laten vernieuwen c.q. laten repareren? ☐ ja ☐ nee
Zo ja, welk (gedeelte van het) dak en waarom?
Nokvorsten 2024 vernieuwd

e. Is het dak tijdens de bouw geïsoleerd?
Platte daken: ☒ niet bekend ☐ ja ☐ nee
Overige daken: ☒ niet bekend ☐ ja ☐ nee

Zo nee, is het dak daarna geïsoleerd?
Platte daken: ☒ niet bekend ☐ ja ☐ nee
Overige daken: ☒ niet bekend ☐ ja ☐ nee
Zo ja, wanneer heeft de isolatie plaatsgevonden en met welk isolatiemateriaal?

Heeft u een certificaat of bewijs van het na-isoleren? ☐ ja ☒ nee
Is er sprake van volledige isolatie?
Platte daken: ☒ niet bekend ☐ ja ☐ nee
Overige daken: ☒ niet bekend ☐ ja ☐ nee
Zo nee, welke delen zijn er niet geïsoleerd?

f. Zijn de regenwaterafvoeren lek of verstopt? ☐ ja ☒ nee
Zo ja, toelichting:

g. Zijn de dakgoten lek of verstopt? ☐ ja ☒ nee
Zo ja, toelichting:

4. Kozijnen, ramen en deuren

a. Van welk materiaal zijn de buitenkozijnen gemaakt *(bijvoorbeeld hout, kunststof of aluminium of een andersoortig materiaal)*?
Hardhout

b. Wanneer zijn de buitenkozijnen, ramen en deuren voor het laatst geschilderd?
2025

Is dit gebeurd door een erkend schildersbedrijf? ☒ ja ☐ nee
Zo ja, door wie?
Schildersbedrijf Benzz

c. Functioneren alle scharnieren en sloten? ☒ ja ☐ nee
Zo nee, toelichting:

d. Zijn voor alle afsluitbare deuren, ramen etc. sleutels aanwezig? ☒ ja ☐ nee
Zo nee, voor welke deuren, ramen etc. niet?

e. Is er sprake van isolerende beglazing? ☒ ja ☐ nee
Zo ja, welk type glas *(bijvoorbeeld HR, HR+, HR++ of HR+++, zie de glassponning waarin doorgaans staat vermeld welke type glas er is geplaatst)?*

Is er sprake van isolerende beglazing in de gehele woning? ☒ ja ☐ nee
Zo nee, welke ramen zijn niet geïsoleerd?

f. Is er bij de isolerende beglazing sprake van condensvorming tussen het glas *(denk aan lekkende ruiten)*? ☐ ja ☐ nee
Zo ja, waar?

5. Vloeren, plafonds en wanden

a. Is er sprake (geweest) van vochtdoorslag of optrekkend vocht op de vloeren, plafonds en/of wanden? ☐ ja ☒ nee
Zo ja, waar?

b. Is er sprake (geweest) van schimmelvorming op de vloeren, plafonds en/of wanden? ☐ ja ☒ nee
Zo ja, waar?

c. Zijn er (gerepareerde) of (verborgen) scheuren en/of beschadigingen in/aan vloeren, plafonds en/of wanden aanwezig? ☐ ja ☒ nee
Zo ja, waar?

d. Hebben zich in het verleden problemen voorgedaan met de afwerkingen *(bijvoorbeeld loszittend tegelwerk, loslatend behang of spuitwerk, holklinkend of loszittend stucwerk, etc.)*? ☐ ja ☒ nee
Zo ja, waar?

e. Is er sprake (geweest) van gebreken aan de vloerconstructie, zoals scheve, doorbuigende, krakende, beschadigde en/of aangetaste vloerdelen? ☐ ja ☒ nee
Zo ja, waar?

f. Is er sprake van vloerisolatie? ☐ niet bekend ☐ ja ☒ nee
Zo ja, wanneer heeft de isolatie van de vloer plaatsgevonden en met welk isolatiemateriaal?
Heeft u een certificaat of bewijs van het na-isoleren? ☐ ja ☒ nee
Is er sprake van volledige isolatie? ☒ niet bekend ☐ ja ☐ nee
Zo nee, welke delen zijn er niet geïsoleerd?

6. Fundering, kruipruimte en kelder

a. Is er sprake (geweest) van gebreken aan de fundering? ☐ niet bekend ☐ ja ☒ nee
Zo ja, waar?

b. Is de kruipruimte toegankelijk? ☒ ja ☐ nee
Is de kruipruimte droog? ☐ meestal ☒ ja ☐ nee
Zo nee of meestal, toelichting:

c. Is er sprake van vochtdoorslag door de kelderwand? ☐ soms ☐ ja ☒ nee
Zo ja of soms, toelichting?

d. Is de grondwaterstand in de afgelopen jaren waarneembaar gewijzigd of is er sprake van wateroverlast geweest? ☐ ja ☒ nee
Zo ja, heeft dit tot problemen geleid in de vorm van water in de kruipruimte c.q. kelder? ☐ n.v.t. ☐ ja ☐ nee
Zo nee, tot wat voor andere problemen heeft dit geleid?

7. Installaties

a. Wat voor warmte-installatie(s) is/zijn er aanwezig in de woning *(bijvoorbeeld cv-installatie, WTW-systeem, WKO-systeem, (hybride) warmtepomp, airconditioning, zonneboiler, elektrische boiler, pelletkachel dan wel een andere installatie)*?
CV installatie en airconditioning, electrische boiler keuken

Is/zijn de installatie(s) eigendom? ☒ ja ☐ nee

Zo nee, toelichting *(bijvoorbeeld de installatie(s) is/ zijn gehuurd of geleased. Tevens huur-/leaseprijs vermelden)*:
Merk van de installatie(s):
Intergas en Mitsubishi, Daalderop
Type(nummer) van de installatie(s):
Installatiedatum van de installatie(s):
CV ketel 2024, keukenboiler 2025, airconditioning 2019
Op welke datum is/zijn deze installatie(s) voor het laatst onderhouden?
2024

Is het onderhoud uitgevoerd door een erkend bedrijf? ☒ ja ☐ nee
Zo ja, door wie?
Revo

b. Zijn er de afgelopen tijd zaken opgevallen ten aanzien van de installatie(s) *(bijvoorbeeld de cv-installatie moet meer dan 1 keer per jaar bijgevuld worden of de installatie functioneert niet goed)*? ☐ ja ☒ nee
Zo ja, wat is u opgevallen?

c. Zijn er radiatoren die niet warm worden? ☐ ja ☒ nee
Zo ja, welke?

d. Zijn er radiatoren of (water)leidingen die lekken? ☐ ja ☒ nee
Zo ja, waar en welke?

e. Zijn er radiatoren of (water)leidingen die ooit zijn bevroren? ☐ ja ☒ nee
Zo ja, waar?

f. Heeft u vloerverwarming in de woning? ☐ ja ☒ nee
Zo ja, betreft dit elektrische vloerverwarming, vloerverwarming met warm water of anders?
☐ elektrisch
☐ warm water
☐ overig, namelijk:

Waar bevindt zich de elektrische vloerverwarming? ☒ n.v.t.

Waar bevindt zich de vloerverwarming met warm water? ☒ n.v.t.

Waar bevindt zich de overige vloerverwarming? ☒ n.v.t.

g. Zijn er vertrekken die niet (goed) warm worden? ☐ ja ☒ nee
Zo ja, welke?

h. Heeft de woning zonnepanelen die uw eigendom zijn? ☐ ja ☒ nee
Heeft de woning zonnepanelen die worden gehuurd of geleased? ☐ ja ☒ nee

Kan het huurcontract/ leasecontract worden overgenomen door koper? ☐ niet bekend ☐ ja ☐ nee
Zo ja, dan overnamecontract opvragen.

Hoeveel zonnepanelen zijn er aanwezig? Aantal:
Zo ja, blijven de zonnepanelen achter? ☐ nader overeen te komen ☐ ja ☐ nee

Wat is de capaciteit van één zonnepaneel? *(De capaciteit van zonnepanelen wordt uitgedrukt in Wattpiek (Wp). Bijvoorbeeld één zonnepaneel levert 390 Wp)*

Functioneren alle zonnepanelen? ☐ niet bekend ☐ ja ☐ nee

Wat is het merk/ type van de zonnepanelen?

Maakt u gebruik van een app om de opbrengst van de zonnepanelen te bekijken? ☐ ja ☐ nee
Zo ja, welke?

In welk jaar zijn de zonnepanelen geplaatst en door wie?
Jaar:
Installateur:

Is de btw over het aankoopbedrag teruggevraagd van de belastingdienst? ☐ ja ☐ nee

Hoeveel stroom heeft u het afgelopen jaar opgewekt?
Jaar:
Aantal kWh:

Hoe lang zit er nog fabrieksgarantie op de zonnepanelen?

Zijn de zonnepanelen aangeschaft met subsidie? ☐ ja ☐ nee
Zo ja, moet de subsidie worden terugbetaald? ☐ n.v.t. ☐ ja ☐ nee
Zo ja, welk bedrag moet worden terugbetaald? €

i. In welk jaar zijn voor het laatst de aanwezige schoorsteenkanalen/rookgasafvoeren geveegd/gereinigd? 2026

j. Wanneer heeft u de aanwezige schoorsteenkanalen voor het laatst gebruikt? 2026

Is de trek van aanwezige schoorsteenkanalen goed? ☐ niet bekend ☒ ja ☐ nee

k. Zijn er onderdelen van de elektrische installatie vernieuwd *(onder de elektrische installatie wordt verstaan alle elektra leidingen/ schakelaars stopcontacten, meterkast e.d.)*? ☐ niet bekend ☒ ja ☐ nee
Zo ja, wanneer en welke onderdelen?
Stoppen/meterkast

Zijn er gebreken aan de elektrische installatie? ☐ ja ☒ nee
Zo ja, welke?

l. Is er een laadpaal aanwezig voor een elektrische auto? ☐ ja ☒ nee
Zo ja, blijft deze achter? ☐ nader overeen te komen ☐ ja ☐ nee

m. Is er mechanische ventilatie of een soortgelijk systeem aanwezig? ☐ ja ☒ nee
Zo ja, functioneert dit systeem naar behoren? ☐ ja ☐ nee
Zo nee, toelichting:

Wanneer is dit systeem voor het laatst onderhouden?

Hoe oud is dit systeem ongeveer?

n. Is er een domoticasysteem of een soortgelijk systeem aanwezig *(Een domoticasysteem bedient de verwarming, verlichting, verwarming, audio, ventilatie e.d. automatisch)*? ☐ ja ☒ nee
Zo ja, functioneert dit systeem naar behoren? ☐ ja ☐ nee
Zo nee, toelichting:

Hou oud is dit systeem ongeveer?

o. Zijn er rookmelders op ieder verdieping aanwezig? ☒ ja ☐ nee
Zo ja, hoe oud zijn de rookmelders ongeveer? 2020

8. Sanitair, riolering en keuken

a. Zijn er beschadigingen aan wastafels, douche, bad, toiletten, gootstenen en kranen? ☒ ja ☐ nee
Zo ja, welke?
Vloer badkamer laat pvc los, optische schade

b. Hoe oud is de badkamer ongeveer? 1980

c. Lopen de afvoeren van wastafels, douche, bad, toiletten, gootstenen en kranen goed door? ☒ ja ☐ nee
Zo nee, welke niet?

d. Is de woning aangesloten op het gemeentelijke riool? ☒ ja ☐ nee

e. Zijn er gebreken (geweest) aan de riolering, zoals breuken, stankoverlast, lekkages, etc.? ☐ ja ☒ nee
Zo ja, welke?

f. Is er een andere voorziening, zoals een septictank, beerput of dergelijk aanwezig? ☐ niet bekend ☐ ja ☒ nee

Zo ja, wat is er aanwezig en hoe dient dit te worden onderhouden?

g. Van welk jaar dateert de keukenopstelling ongeveer? 1986

h. Van welk jaar dateert de inbouwapparatuur ongeveer? 2019

Functioneert alle inbouwapparatuur? ☒ ja ☐ nee
Zo nee, welk inbouwapparaat functioneert niet?

i. Heeft u een kokend water kraan *(bijvoorbeeld een Quooker kraan of een soortgelijke kraan)*? ☐ ja ☒ nee
Zo ja, functioneert deze kraan naar behoren en hoe oud is deze kraan ongeveer?

9. Diversen

a. Wat is het bouwjaar van de woning? 1961

b. Zijn er asbesthoudende materialen in/op de woning/ bijgebouw(en) aanwezig *(bijvoorbeeld asbest zeil, een asbestplaat die onder en/of achter de CV ketel is geplaatst, asbesthoudend isolatiemateriaal om de verwarmingsbuis, asbesthoudend koord bij oude cv-ketels/gaskachels, asbestgolfplaten e.d.)*? ☐ niet bekend ☒ ja ☐ nee
Zo ja, welke en waar?
Bouwjaar 1961

c. Blijft er in de woning zeil achter, al dan niet vastgelijmd, dat is aangeschaft tussen 1955 en 1982? ☐ niet bekend ☐ ja ☒ nee

d. Is er sprake van loden leidingen in de woning? ☐ niet bekend ☐ ja ☒ nee
Zo ja, waar?

e. Is er een Japanse duizendknoop aanwezig in de tuin? *(Een Japanse duizendknoop is een exotische plant, welke moeilijk te verwijderen is. De sterke wortelstokken en stengels van de Japanse duizendknoop zijn in staat om schade te veroorzaken aan gebouwen, leidingen en wegen)* ☐ niet bekend ☐ ja ☒ nee

f. Is er in puin/asbest afval in de grond/tuin aanwezig? ☐ niet bekend ☐ ja ☒ nee

g. Heeft u elders lekkages gehad *(dus los van het dak/ sanitair/ riolering)*? ☐ niet bekend ☐ ja ☒ nee

h. Is de grond verontreinigd? ☐ niet bekend ☐ ja ☒ nee
Zo ja, is er een onderzoeksrapport? ☐ n.v.t. ☐ ja ☐ nee
Zo ja, heeft de gemeente/provincie een onderzoeks- of saneringsbevel opgelegd? ☐ n.v.t. ☐ ja ☐ nee

i. Is er een olietank aanwezig of aanwezig geweest? ☐ niet bekend ☒ ja ☐ nee
Zo ja, is deze gesaneerd/verwijderd? ☐ n.v.t. ☒ ja ☐ nee
Als deze is gesaneerd, waar is de olietank op het perceel gesitueerd?
Voortuin

Is er een Kiwa-certificaat aanwezig? ☐ n.v.t. ☒ ja ☐ nee

j. Is er sprake van overlast door ongedierte in of (rond)om de woning *(denk aan muizen, ratten, kakkerlakken, etc.)*? ☐ ja ☒ nee
Zo ja, waar?

k. Is de woning aangetast door houtworm, boktor, ander ongedierte of zwam? ☐ niet bekend ☐ ja ☒ nee
Zo ja, waar?

Zo ja, is deze aantasting al eens behandeld? ☒ n.v.t. ☐ ja ☐ nee
Zo ja, waar?

l. Is er sprake van chlorideschade (betonrot) *(betonrot komt vooral voor in kruipruimtes van woningen gebouwd tussen 1965 en 1981 die voorzien zijn van betonnen vloerelementen van het merk Kwaaitaal of Manta. Ook andere beton- elementen - bijvoorbeeld balkons - kunnen aangetast zijn)*? ☐ niet bekend ☐ ja ☒ nee
Zo ja, waar?

m. Hebben er verbouwingen en/of bijbouwingen plaatsgevonden in en/of om de woning? ☐ ja ☒ nee
Zo ja, welke ver-/bijbouwingen, in welk jaartal en door welk bedrijf zijn deze uitgevoerd?

n. Zijn er verbouwingen of uitbreidingen uitgevoerd zonder omgevingsvergunning (voorheen bouwvergunning)? ☐ niet bekend ☐ ja ☒ nee
Zo ja, welke?

o. Is er sprake van glasvezel internet? ☐ niet bekend ☒ ja ☐ nee

p. Bent u in het bezit van een definitief energieprestatiecertificaat/energielabel? ☒ ja ☐ nee
Zo ja, welke label?
E

10. Vaste lasten

a. Hoeveel betaalde u voor de laatste aanslag onroerendezaakbelasting? € 426
Belastingjaar: 2026

b. Wat is de WOZ-waarde? € 517000

	Peiljaar:	2025
c.	Hoeveel betaalde u voor de laatste aanslag waterschapslasten?	€ 700
	Belastingjaar:	2026
d.	Hoeveel betaalde u voor de laatste aanslag gemeentelijke belastingen *(zoals rioolheffing en afvalstoffenheffing e.d.)*?	€ 658
	Belastingjaar:	2026
e.	Welke voorschotbedragen betaalt u maandelijks aan de nutsbedrijven?	
	Gas:	€ 80
	Elektra:	€ 120
	Water:	€ 25
	Stadsverwarming:	€
	Anders:	€

Wat is uw jaarverbruik voor gas/ elektriciteit en water?	
Gas	1200 m^3
Elektriciteit hoog	1500 kWh
Elektriciteit laag	1500 kWh
Elektriciteit totaal	3000 kWh
Water	123 m^3
Stadsverwarming	0 GJ
Anders:	

Met hoeveel bewoners bewoonde u de woning? aantal: 2 bewoners

f. Zijn er lease- en/of huurkoopcontracten *(bijvoorbeeld keuken, kozijnen, cv-ketel, etc.)*? ☐ ja ☒ nee

Zo ja, welke?

Zijn deze contracten overdraagbaar op de koper? *Let op! Veel lease- en huurkoopcontracten zijn niet langer overdraagbaar op een koper. Neem hiervoor contract op met de betreffende leverancier.* ☐ ja ☐ nee

Hoe lang lopen de contracten nog en wat is de eventuele afkoopsom?

Afkoopsom: €

Duur:

g. Als er sprake is van erfpacht of opstalrecht:

Hoe hoog is dan de canon per jaar? €

Heeft u alle canons betaald? ☒ n.v.t. ☐ ja ☐ nee

Is de canon afgekocht? ☒ n.v.t. ☐ ja ☐ nee

Zo ja, tot wanneer?

h. Heeft u alle gemeentelijke belastingen die u verschuldigd bent al betaald? ☒ ja ☐ nee

Zijn er variabele bedragen voor gemeenschappelijke poorten, inritten of terreinen? ☐ ja ☒ nee

Zo ja, hoe hoog en waarvoor? €

i. Heeft u, om in de straat te parkeren, een parkeervergunning nodig? ☐ ja ☒ nee

Hoeveel parkeervergunningen kunnen er maximaal worden aangevraagd?

Wat zijn de kosten voor deze parkeervergunning(en) per jaar? €

11. Garanties

Zijn er lopende onderhoudscontracten en/of garantieregelingen overdraagbaar aan de koper? *(zoals dakbedekking, cv-installatie, dubbele beglazing, etc.)* ☐ ja ☒ nee

Zo ja, welke?

12. Nadere informatie (overige zaken die de koper naar uw mening moet weten):

INFORMATIEF KARAKTER VRAGENLIJST

De vragenlijst geeft vorm, inhoud en structuur aan de mededelingsplicht van verkoper. De mededelingsplicht strekt niet verder dan dat verkoper ten tijde van het sluiten van de overeenkomst aan de koper meedeelt wat hem bekend is omtrent de woning. De vragenlijst beoogt geen garanties te geven, maar heeft een informatief karakter.

ONDERTEKENING

Verkoper(s) verklaart/verklaren alle hem/haar bekende feiten te hebben vermeld in dit formulier. Verkoper is zich ervan bewust dat hij/zij bij een niet juiste en/of volledige vermelding van feiten het risico loopt om aansprakelijk gesteld te worden door de koper. Verkoper verklaart de woning tot de eigendomsoverdracht op een manier te zullen bewonen en onderhouden welke in het maatschappelijk verkeer als gebruikelijk wordt beschouwd.

Ondergetekende(n) verkla(a)r(t)(en) voorgaande vragen volledig en naar waarheid te hebben ingevuld:

Naam:	Naam:
Plaats:	Plaats:
Datum:	Datum:
Handtekening:	Handtekening:
……	……

Gegevens Vastgoed Nederland makelaar

Kantoornaam: Coltof Makelaardij & Partners
Adresgegevens: Kroonstraat 34
Telefoonnummer: 0223200005
E-mailadres: info@coltofmakelaardij.nl

Lijst van zaken

Persoonlijke gegevens

Adres te verkopen woning:	Scheldestraat 3, 1442 SB, Purmerend
Datum:	

Voor de onderstaande zaken -ongeacht of ze roerend dan wel onroerend zijn- geldt dat ze soms wel en soms niet in de woning achterblijven. De lijst is bedoeld om duidelijkheid te scheppen om discussies achteraf te voorkomen.

Woning

Interieur

	Blijft achter	Gaat mee	Kan worden overgenomen	N.v.t.
Verlichting, te weten:				
Inbouwspots / dimmers	☒	☐	☐	☐
Opbouwspots / armaturen / lampen / dimmers	☐	☒	☐	☐
Losse (hang)lampen	☐	☒	☐	☐
(Losse) kasten, legplanken, te weten:				
(Losse) kasten	☒	☐	☐	☐
Boeken / legplanken	☒	☐	☐	☐
Inbouw boekenkast en losse kast logeerkamer blijft achter	☐	☐	☐	☐
Raamdecoratie/zonwering binnen, te weten:				
Gordijnrails	☒	☐	☐	☐
Gordijnen	☐	☒	☐	☐
Overgordijnen	☐	☒	☐	☐
Vitrages	☒	☐	☐	☐
Rolgordijnen	☐	☐	☐	☒
Lamellen	☐	☐	☐	☒
Jaloezieën	☒	☐	☐	☐

Lijst van zaken

(Losse) horren / rolhorren	☐	☐	☐	☒
Vloerdecoratie, te weten:				
Vloerbedekking	☒	☐	☐	☐
Parketvloer	☒	☐	☐	☐
Houten vloer(delen)	☐	☐	☐	☒
Laminaat	☒	☐	☐	☐
Plavuizen	☒	☐	☐	☐
Open haard, kachel:				
(Voorzet) openhaard met toebehoren	☒	☐	☐	☐
Allesbrander	☐	☐	☐	☒
Houtkachel	☐	☐	☐	☒
(Gas) kachels	☐	☐	☐	☒
Designradiator(en)	☐	☐	☐	☒
Radiatorafwerking	☒	☐	☐	☐
Overige zaken, te weten:				
Spiegelwanden	☐	☐	☐	☒
Schilderij ophang systeem	☐	☐	☐	☒

Keuken

Keukenblok (met bovenkasten)	☒	☐	☐	☐
Keuken (inbouw)apparatuur, te weten:				
Kookplaat	☒	☐	☐	☐
(Gas) fornuis	☐	☐	☐	☒

Lijst van zaken

Afzuigkap	☒	☐	☐	☐
Magnetron	☐	☐	☐	☒
Oven	☐	☐	☐	☒
Combi-oven / combi-magnetron	☐	☒	☐	☐
Koelkast	☐	☐	☐	☒
Vriezer	☐	☐	☐	☒
Koel-vriescombinatie	☐	☒	☐	☐
Vaatwasser	☒	☐	☐	☐
Quooker	☐	☐	☐	☒
Koffiezetapparaat	☐	☒	☐	☐
Keukenaccessoires, te weten:				
Droogrek	☐	☐	☐	☒

Sanitair/sauna

Toilet met de volgende toebehoren:				
Toiletpot	☒	☐	☐	☐
Toiletrolhouder	☒	☐	☐	☐
Toiletborstel (houder)	☐	☐	☐	☒
Fontein	☐	☐	☐	☐
Badkamer met de volgende toebehoren:				
Ligbad	☐	☐	☐	☒
Jacuzzi / whirlpool	☐	☐	☐	☒
Douche (cabine / scherm)	☒	☐	☐	☐

Lijst van zaken

Stoomdouche (cabine)	☐	☐	☐	☒
Wastafel	☐	☐	☐	☒
Wastafelmeubel	☒	☐	☐	☐
Planchet	☐	☐	☐	☒
Toiletkast	☒	☐	☐	☐
Toiletpot	☒	☐	☐	☐
Toiletrolhouder	☒	☐	☐	☐
Toiletborstel (houder)	☐	☐	☐	☒
Sauna met toebehoren	☐	☐	☐	☒

Exterieur/Installaties/Veiligheid/Energiebesparing

Schotel / antenne	☐	☐	☐	☒
Brievenbus	☒	☐	☐	☐
Kluis	☐	☐	☐	☒
(Voordeur) bel	☒	☐	☐	☐
Alarminstallatie	☐	☐	☐	☒
(Veiligheids) sloten en overige inbraakpreventie	☒	☐	☐	☐
Rookmelders	☒	☐	☐	☐
(Klok) thermostaat	☒	☐	☐	☐
Airconditioning	☒	☐	☐	☐
Screens	☐	☐	☐	☒
Rolluiken	☐	☐	☐	☒

Lijst van zaken

Zonwering buiten	☒	☐	☐	☐
Warmwatervoorziening, te weten:				
CV-installatie	☒	☐	☐	☐
Boiler	☐	☐	☐	☒
Geiser	☐	☐	☐	☒
Isolatievoorzieningen (voorzetramen/radiatorfolie etc.), te weten:				
Voorzetramen	☐	☐	☐	☒
Radiatorfolie	☐	☐	☐	☒
Overige zaken, te weten:				
Telefoonaansluiting / internetaansluiting	☒	☐	☐	☐
Veiligheidsschakelaar wasautomaat	☒	☐	☐	☐
Waterslot wasautomaat	☐	☐	☐	☒
Zonnepanelen	☐	☐	☐	☒
Oplaadpunt elektrische auto	☐	☐	☐	☒

Tuin

Inrichting

Tuinaanleg / bestrating	☒	☐	☐	☐
Beplanting	☒	☐	☐	☐

Verlichting/installaties

Buitenverlichting	☒	☐	☐	☐
Tijd- of schemerschakelaar / bewegingsmelder	☒	☐	☐	☐

Bebouwing

Lijst van zaken

Tuinhuis / buitenberging	☐	☐	☐	☒
Kasten / werkbank in tuinhuis / berging	☒	☐	☐	☐
(Broei) kas	☐	☐	☐	☒

Overige zaken

(Sier) hek	☒	☐	☐	☐
Vlaggenmast (houder)	☐	☐	☐	☐

Overig

Zijn er zaken die geen eigendom zijn van verkoper omdat er sprake is van een leasecontract of huurcontract. Zo ja, neemt verkoper de zaak mee of wordt het betreffende contract overgenomen?	**Ja**	**Nee**	**Gaat mee**	**Moet worden overgenomen**
CV	☐	☒	☐	☐
Boiler	☐	☒	☐	☐
Zonnepanelen	☐	☒	☐	☐

Voor akkoord,

De opdrachtgever/verkoper,
(en echtgeno(o)t(e)/partner)

plaats en datum:

Koper,
(en echtgeno(o)t(e)/partner)

plaats en datum:

Meetrapport Branche Brede Meetinstructies (BBMI)

De richtlijn voor de makelaar bestaande bouw.

Patrick Kool Fotografie heeft een meetrapport opgesteld conform de NEN 2580 en de Branchebrede Meetinstructie (BBMI). De Meetinstructies voor de gebruiksoppervlakte en bruto-inhoud van een gebouw zijn ontwikkeld door een samenwerkingsverband van diverse brancheorganisaties van makelaars en taxateurs (o.a. NVM, VBO, VastgoedPro, NWWI) en de VNG. Dit alles onder leiding van de Waarderingskamer.

Gebruiksoppervlakte & Bruto inhoud

Adres: Scheldestraat 3 Purmerend

Datum: 26 augustus 2026

Totaal woning	**Gebruiksoppervlak wonen**	**m2**	**Ca.**	**95,7**
	Overige inpandige ruimte	**m2**	**Ca.**	**20,6**
	Gebouw gebonden buitenruimte	**m2**	**Ca.**	**0,0**
	Externe Bergruimte	**m2**	**Ca.**	**27,9**
	Bruto inhoud Woning	**m3**	**Ca.**	**389**

1e woonlaag	Totaal oppervlakte bouwlaag	47,9
	Wonen	47,9
	Overige inpandige ruimte	0,0
	Aftrekposten (nissen, trapgaten, vides)	0,0
	Gebruiksoppervlak gebouw gebonden buitenruimte	0,0
	Gebruiksoppervlak externe bergruimte	27,9

2e woonlaag	Totaal oppervlakte bouwlaag	47,8
	Wonen	47,8
	Overige inpandige ruimte	0,0
	Aftrekposten (nissen, trapgaten, vides)	0,0
	Gebruiksoppervlak gebouw gebonden buitenruimte	0,0
	Gebruiksoppervlak externe bergruimte	0,0

3e woonlaag	Totaal oppervlakte bouwlaag	20,6
	Wonen	0,0
	Overige inpandige ruimte	20,6
	Aftrekposten (nissen, trapgaten, vides)	0,0
	Gebruiksoppervlak gebouw gebonden buitenruimte	0,0
	Gebruiksoppervlak externe bergruimte	0,0

Branche brede meetinstructie

Gebruiksoppervlakte wonen	95,7 m2
Overige inpandige ruimte	20,6 m2
Gebouw gebonden buitenruimte	0,0 m2
Externe bergruimte	27,9 m2

Deze woning heeft energielabel E

G F **E** D C B A ++++

Isolatie

1	**Gevels**	-	+/-	+	++
2	**Gevelpanelen**		+/-	+	++
3	**Daken**	-	+/-	+	++
4	**Vloeren**	-	+/-	+	++
5	**Ramen**			+	++
6	**Buitendeuren**	-	+/-	+	++

Installaties

7	**Verwarming**	HR-107 ketel	Verbeteradvies
8	**Warm water**	Combiketel	Verbeteradvies
9	**Zonneboiler**	Geen zonneboiler	Verbeteradvies
10	**Ventilatie**	Natuurlijke ventilatie via ramen en/of roosters	Verbeteradvies
11	**Koeling**	Koeling aanwezig	
12	**Zonnepanelen**	Niet aanwezig	Verbeteradvies

Deze woning wordt verwarmd via een aardgasaansluiting

Warmtebehoefte in de wintermaanden

Laag | Gemiddeld | **Hoog**

Risico op hoge binnentemperaturen in de zomermaanden

Laag | **Hoog**

Aandeel hernieuwbare energie

0,0 %

Toelichtingen en aanbevelingen vindt u op pagina 2 en verder

Over deze woning


Adres
Scheldestraat 3
1442SB Purmerend

BAG-ID: 0439010000007999

Detailaanduiding

Bouwjaar 1961
Compactheid 1,89
Vloeroppervlakte 117m²

Woningtype
Twee-onder-één kap

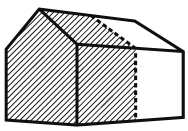

Opnamedetails

Naam
D.E.J. Witteveen

Vakbekwaamheidsnummer
55152466

Certificaathouder
Enervise

Inschrijfnummer
SKGIKOB 015275

KvK-nummer
88050068

Certificerende instelling
SKGIKOB

Soort opname
Basisopname

U kunt de geldigheid van dit energielabel controleren op www.ep-online.nl/ControlerenEchtheid

BELANGRIJKE INFORMATIE

Ondanks dat Coltof Makelaardij deze presentatie/brochure met grote zorgvuldigheid heeft samengesteld, kunnen er geen rechten worden ontleend aan teksten, berekeningen, aanbiedingen evenals aan afgebeelde foto's, plattegronden en artists-impressions. De door Coltof Makelaardij en verkoper verstrekte informatie moet gezien worden als een uitnodiging tot nader overleg c.q. het mogelijk uitbrengen van een bod.

Verkoper acht zich gerechtigd tot het aanhoren van meerdere biedingen. Indien er min of meer tegelijkertijd door meerdere gegadigden wordt geboden, is verkoper gerechtigd met één van hen een koopovereenkomst te sluiten. De verkoper behoudt zich te allen tijde het recht van gunning voor, alsmede het schriftelijkheidsvereiste (artikel 7:2 van het Burgerlijk Wetboek) op alle via ons aangeboden objecten van toepassing is.

Verkoper stelt daarom uitdrukkelijk dat een overeenkomst niet eerder tot stand komt dan nadat de koopovereenkomst is getekend door verkoper en koper en is ontvangen door verkoper en koper.

Als de koopovereenkomst is getekend is de koop voor de verkoper gelijk bindend, koper heeft dan nog drie dagen wettelijke bedenktijd. Nadat de bedenktijd voorbij is kun je als koper alleen nog onder de koopovereenkomst uit als je rechtsgeldig een beroep doet op een ontbindende voorwaarde.

Het uitbrengen van een bod
Bij het uitbrengen van een bod is niet alleen het bedrag van belang, maar dient u zich ook duidelijk uit te spreken over o.a. de navolgende zaken:

- Over eventuele ontbindende voorwaarde(n) en de periode die u daarvoor wenst te stellen. Houdt u er rekening mee dat u als bieder niet automatisch een ontbindende voorwaarde voor financiering en Nationale Hypotheek Garantie bedingt, u dient dit expliciet bij uw bod te vermelden.
- Over wanneer u de gebruikelijke borgstelling (10% van de koopsom) bij de betreffende notaris wenst te deponeren.
- Over het mogelijke voorbehoud van verkoop eigen woning.
- Over de datum van aanvaarding.
- Over de eventuele overname van roerende zaken.
- Of u wel of geen bouwkundige keuring wenst.

Bankgarantie/Waarborgsom
Het is gebruikelijk dat in de koopovereenkomst wordt opgenomen dat de koper een bankgarantie moet afgegeven of een waarborgsom bij de notaris moet storten van doorgaans 10% van de koopsom. Deze garantie of waarborgsom dient als zekerheid dat de koper zijn verplichtingen nakomt. Veelal wordt koper aangaande dit onderdeel geadviseerd door hun hypotheekadviseur. Tevens is het zo dat een verkoper ook in gebreke kan zijn, bijvoorbeeld als deze niet zoals overeengekomen zou leveren. Ook in zo'n geval is verkoper 10% van de koopsom verschuldigd aan koper, alsmede mogelijk een hoger bedrag om meer opgelopen financiële schade (hoger dan 10% van de koopsom) te vergoeden (dit wordt opgenomen in de koopovereenkomst).

Informatieplicht verkoper
Een verkoper (eigenaar) heeft informatieplicht. Verkoper moet de koper alles vertellen over zaken die invloed kunnen hebben op de waarde van het huis of een toekomstige verkoop kunnen belemmeren. Verkoper is verplicht de koper te informeren over bij hem bekende gebreken en zodoende welke dat zijn. Maar als het gaat om overduidelijke gebreken die de koper zelf ook visueel kan waarnemen, dan hoeft verkoper die niet apart te benoemen. De koper heeft zelf de plicht om onderzoek te doen naar de staat van de woning en alles wat invloed kan hebben op zijn woonplezier c.q. gewenst gebruik. Veelal is er een vragenlijst voorhanden waarin verkoper schriftelijk de belangrijkste zaken benoemd.

Onderzoeksplicht koper
Bij het kopen van een huis heeft de koper een onderzoeksplicht. Een koper is ervoor verantwoordelijk om zo goed mogelijk te onderzoeken wat de staat van de koopwoning of het object is. Het gaat hierbij om de staat van onderhoud, maar ook of er bepaalde verplichtingen bij het huis horen.

Ouderdomsclausule
In de koopovereenkomst zal een ouderdomsclausule opgenomen worden. Daarin staat onder anderen dat koper bekend is met de ouderdom van de woning. Gevolgen van (verborgen) gebreken die het gevolg zijn van de ouderdom zijn voor rekening en risico van koper. Deze clausule legt de verantwoordelijkheid van de ouderdom van de woning bij de koper neer.Daarnaast vermeldt de ouderdomsclausule dat verkoper niet instaat voor de kwaliteit en bepaalde onderdelen van de woning.

BELANGRIJKE INFORMATIE

Voorts zal de clausule op maat worden gemaakt voor het betreffende object. Ingeval koper of mogelijk zijn aankoopmakelaar de clausule vooraf wil inlezen kan deze bij ons worden opgevraagd.

Asbestclausule
Verkoper dient onder anderen in de koopovereenkomst aan te geven of deze bekend is met verontreinigde grond, met asbest en zo ja waar dit zich (mogelijk) bevindt. Daarnaast dient verkoper aan te geven of deze bekend is of er in of rond het object ondergrondse tanks voor het opslaan van vloeistoffen aanwezig zijn en/of bijvoorbeeld een septic tank. De verkoper beperkt in deze clausule veelal zijn aansprakelijkheid, of sluit zijn aansprakelijkheid uit voor het geval dat (tenzij anders vermeld) er op een later tijdstip, buiten zijn medenweten toch asbest in de woning aanwezig blijkt te zijn, de grond toch verontreinigd zou zijn of er bijvoorbeeld toch ondergrondse tanks of septic tanks aanwezig zijn.

Erfdienstbaarheden
Indien er op de woning c.q. het perceel erfdienstbaarhden, kwalitatieve verplichtingen en/of andere bedingen rusten, gaan deze over op de koper en worden deze als bijlage toegevoegd aan de koopakte, meestal in de vorm van het eigendomsbewijs.

Niet-zelfbewoningsclausule
Ingeval de verkoper de woning niet zelf heeft bewoond (bijvoorbeeld wanneer er sprake is van vererving of van verkoop door een zogenaamde handelaar) weet deze daardoor veelal niets van eventuele gebreken. Zijn aansprakelijkheid voor gebreken wordt in deze clausule beperkt of volledig uitgesloten.

Notariskeuze
De koper is in principe vrij een notaris te kiezen (tenzij anders bepaald in de verkoopbrochure) mits de notaris is gevestigd in de gemeente waarin het verkocht object is gelegen dan wel de notaris is gevestigd in een directe buurgemeente binnen een straal van 10 kilometer hemelsbreed rondom het verkochte object. De reden hiervoor is dat doorgaans de verkoper en de makelaar graag aanwezig zijn bij de eigendomsoverdracht en dat direct daaraan voorafgaand met koper en verkoper een inspectie en meterstandenopname wordt uitgevoerd in het verkochte object.

Heeft u vragen?
Wanneer u vragen heeft of bijvoorbeeld nog eens wil komen kijken, aarzelt u dan niet om contact met ons op te nemen en bel ons kantoor op 0223-200.005 of stuur ons een e-mail middels info@coltofmakelaardij.nl. Een WhatsApp sturen behoort uiteraard ook tot de mogelijkheden, wij zijn bereikbaar op 06-19585423. Op ons sfeervolle kantoor te Kroonstraat 34 te Den Helder bent u natuurlijk ook vrijblijvend van harte welkom, thee, koffie, een cola, een koud watertje of bijvoorbeeld een lekkere cappuccino of latte macchiato staan klaar of maken wij graag voor u!

Aankoopbegeleiding
Een aankoopmakelaar ontzorgt, adviseert en maximaliseert de kans van slagen bij uw zoektocht. De aanwezigheid van een makelaar zet uw bod kracht bij, wekt vertrouwen en geeft u rust. Tevens laat u zien een solide koper te zijn, iets wat het verschil kan maken. Wij zijn al uw aankoopmakelaar voor € 1.950,- en zijn dit gratis wanneer u uw huidige woning via ons verkoopt.

Het uitbrengen van een bod & financiering
Een goed voorbereid bod maakt indruk en details hierin, waaronder de financiering, kunnen het verschil maken. Een professionele hypotheekadviseur helpt u hier graag mee, onze partners van AFD Adviesgroep kunt u vrijblijvend om een gratis orienterend gesprek vragen, zij spreken graag persoonlijk met u af. U belt of whatsappt dan Dave Duin, zijn telefoonnummer is 06-13377075. De secretaresse van Dave is tijdens kantooruren bereikbaar middels 0223-747049.

Informatie gebruiken
Het is niet toegestaan informatie uit deze brochure te kopiëren of op enigerlei wijze openbaar te maken, te verspreiden of te verveelvoudigen zonder voorafgaande schriftelijke toestemming van Coltof Makelaardij & Partners of de rechtmatige toestemming van de rechthebbende. U mag deze informatie wel afdrukken en/of downloaden voor eigen persoonlijk gebruik.

Openingstijden
Maandag t/m vrijdag: van 9:00 uur tot 17:30 uur
In de avond en in het weekend op afspraak.

Zoekt u nog een makelaar en hypotheekadviseur? Voor een vrijblijvende (gratis) waardebepaling inclusief een adviesgesprek evenals voor een hypotheekadvies kunt u natuurlijk ook bij ons terecht!

WIJ HOUDEN HET HELDER

Waarom kiezen voor ons team?
Voor ons kantoor wordt veelal gekozen door relaties die wij eerder van dienst zijn geweest of omdat zij hun ervaringen doorvertellen aan familie, vrienden en kennissen. Bezichtigers worden ook regelmatig klanten van ons omdat zij zelf het contact, de benadering en service hebben ervaren. Een werkwijze die als onderscheidend, nuchter en persoonlijk ervaren wordt en op Funda zelfs gewaardeerd met een 9,6. Onze volledig transparante full service werkwijze, waarbij u alleen het all-inclusive tarief betaald als uw woning of ander onroerend goed object verkocht en door een notaris overgedragen is zorgt ook voor een aanzienlijk aandeel nieuwe relaties, iedereen is welkom! Hieronder hebben wij onze unieke aanpak voor u op een rijtje gezet:

- ✔ Wij werken daadwerkelijk op no cure no pay-basis, u betaalt niets vooraf (wij rekenen dus geen opstartkosten).
- ✔ Wij hanteren als een van de weinige makelaars openbare tarieven, namelijk:

€ 2.750,- (all-inclusive) voor verkopen tot € 200.000,-

€ 2.950,- (all-inclusive) voor verkopen vanaf € 200.000,- tot € 375.000,-

€ 3.750,- (all-inclusive) voor verkopen vanaf € 375.000,- tot €500.000,-

€ 3.950,- (all-inclusive) voor verkopen vanaf € 500.000,- tot €700.000,-

Wanneer verwacht wordt dat het verkoopresultaat boven de € 700.000,- uitkomt, dan maken wij voor u graag een verrassende offerte op maat.

Bovengenoemde kosten zijn inclusief alle hieronder genoemde services:

- ✔ Bij verkoop via ons zijn wij kosteloos uw aankoopmakelaar (u bespaart daarmee al direct € 1.950,- of meer);
- ✔ U betaalt niets extra voor een complete fotoreportage, uitgevoerd door een door ons geselecteerde high-end vastgoedfotograaf, exclusief actief in de Kop van Noord-Holland. Ieder huis krijgt dezelfde zorg en kwaliteit, inclusief plattegronden en NEN-meetrapport.
- ✔ Wij plaatsen de woning zonder bijkomende kosten op onder andere Funda (alle foto's);
- ✔ Het plaatsen van borden en eventueel ander reclamemateriaal is voor onze rekening;
- ✔ U betaalt bij ons niet voor het maken van een brochure en voor advertenties in gedrukte media;
- ✔ Wij zijn actief op social media, de advertentiekosten die wij daar maken nemen wij ook voor onze rekening;
- ✔ Wij zijn opvallend actief op social media, waaronder op Facebook. Daar hebben wij een enorm bereik en behalen daarmee bovendien de gewenste resultaten;
- ✔ Bij ons dus geen enkele verrassing achteraf. Zo betaalt u ook niet per bezichtiging, derhalve alleen het all-inclusive tarief hierboven als uw woning of ander onroerend goed object door de betreffende notaris is overgedragen.

Tip: Bekijk eens onze referenties op onder andere Funda, waar onze werkwijze vooral als onderscheidend, nuchter en persoonlijk omschreven wordt en voor service en begeleiding gewaardeerd met een **9,8**

Nieuwsgierig? Vraag een gratis waardebepaling aan via **0223-200.005** of wees vrijblijvend welkom op ons gezellige kantoor te Kroonstraat 34 te Den Helder. Thee, koffie, een cola, een koud watertje of bijvoorbeeld een lekkere cappuccino of latte macchiato staan klaar of maken wij à la minute voor u!





DE MAKELAAR BIJ WIE ÁLLES HELDER IS.

EEN WAARDEBEPALING IS ALTIJD GRATIS.

GEEN OPSTARTKOSTEN.

GEEN FOTO EN PLATTEGRONDKOSTEN.

WIJ HANTEREN ALS EEN VAN DE WEINIGE MAKELAARS DUIDELIJKE EN OPENBARE TARIEVEN, ZIE ONZE WEBSITE.

NO CURE NO PAY.

BIJ VERKOOP VIA ONS ZIJN WIJ KOSTELOOS UW AANKOOPMAKELAAR.

Coltof Makelaardij & Partners
Kroonstraat 34
1781 GA Den Helder
0223 200 005
info@coltofmakelaardij.nl