

## Kenmerken

 ca. 307 m<sup>2</sup>

 ca. 1909 m<sup>2</sup>

 3 Slaapkamers

 Princenhage

# Oude Liesboslaan 164

4839 AD Breda |

## Welkom in uw nieuwe thuis

 076 514 74 53

 [info@vandersande.nl](mailto:info@vandersande.nl)

[www.vandersande.nl](http://www.vandersande.nl)



“ Wij maken van deze  
woning jouw nieuwe  
thuis. ”

## Uw contactpersonen



**Robbin Trumpi**  
Register Makelaar / Taxateur

📞 06 39 48 32 32

✉️ [r.trumpi@vandersande.nl](mailto:r.trumpi@vandersande.nl)



**Amber van de Klundert**  
Commercieel medewerkster

📞 06 83 40 89 55 (alleen WhatsApp)

✉️ [a.vandeklundert@vandersande.nl](mailto:a.vandeklundert@vandersande.nl)





# Inhoud

---

De woning

Indeling

Buitenleven

Bijzonderheden

Plattegronden

Breda, prachtige stad

De wijk

Wijkstatistieken

Lijst van zaken

Extra informatie

Hypotheek

Onze dienstverlening

Klanttevredenheid

Ons team



# De woning

Op een mooie, groene locatie nabij het prachtige Liesbos staat deze bijzondere vrijstaande woning met een unieke bouwstijl en verrassend veel ruimte. Met maar liefst circa 306 m woonoppervlakte en circa 255 m in pandige bergruimte biedt deze woning volop mogelijkheden voor wie royaal wil wonen en daarnaast behoefte heeft aan ruimte voor hobby's, opslag of andere doeleinden.

Wat deze woning direct onderscheidt, is de bijzondere indeling. Het dagelijkse wonen vindt namelijk grotendeels plaats op de eerste verdieping. Hier bevinden zich de royale leefruimtes, waardoor je vanuit een verhoogde positie een prettig gevoel van ruimte en privacy ervaart. De unieke architectuur en indeling geven de woning een geheel eigen karakter.







## Specificaties

Soort woning: eengezinswoning

Bouwjaar: 1964

Woonoppervlakte: ca. 307 m<sup>2</sup>

Perceeloppervlakte: ca. 1909 m<sup>2</sup>

Inhoud: ca. 1985 m<sup>3</sup>

Aantal kamers: 10

Aantal slaapkamers: 3

Aantal woonlagen: 3

Tuinligging: Random

Wijk: Liesbos

Energie label: E



Ook de ligging is aantrekkelijk. Het nabijgelegen Liesbos vormt een prachtige groene omgeving voor een wandeling, fietstocht of ontspannen moment in de natuur. Tegelijkertijd zijn Breda en de dagelijkse voorzieningen goed bereikbaar.

De woning beschikt over een solide basis en uitzonderlijk veel vierkante meters, maar met enige modernisering dient rekening te worden gehouden. Juist daarin ligt de kans om het geheel naar eigen smaak en woonwensen aan te passen.

Een bijzonder vrijstaand woonhuis voor wie op zoek is naar veel ruimte, een unieke indeling en volop mogelijkheden op een groene locatie nabij het Liesbos.

Wil jij de zon- en schaduwstand zien van deze woning? Ga dan snel naar de website van Van der Sande Makelaars voor nog meer gave belevingen bij deze woning!





## Indeling

Indrukwekkend ruime entree/hal met fraaie tegelvloer, meterkast, garderobekast en toegang tot de woonkamer, keuken, het toilet en de slaapkamers. Vanuit de hal leidt een klein trapje naar een lager gelegen gedeelte met een extra slaapkamer en de badkamer.

Ruime en sfeervolle woonkamer met een fraaie houten visgraatparketvloer, spachtelputz wandafwerking en een gashaard. De schuifpui zorgt voor veel lichtinval en geeft direct toegang tot het terras aan de zijkant van de woning.

















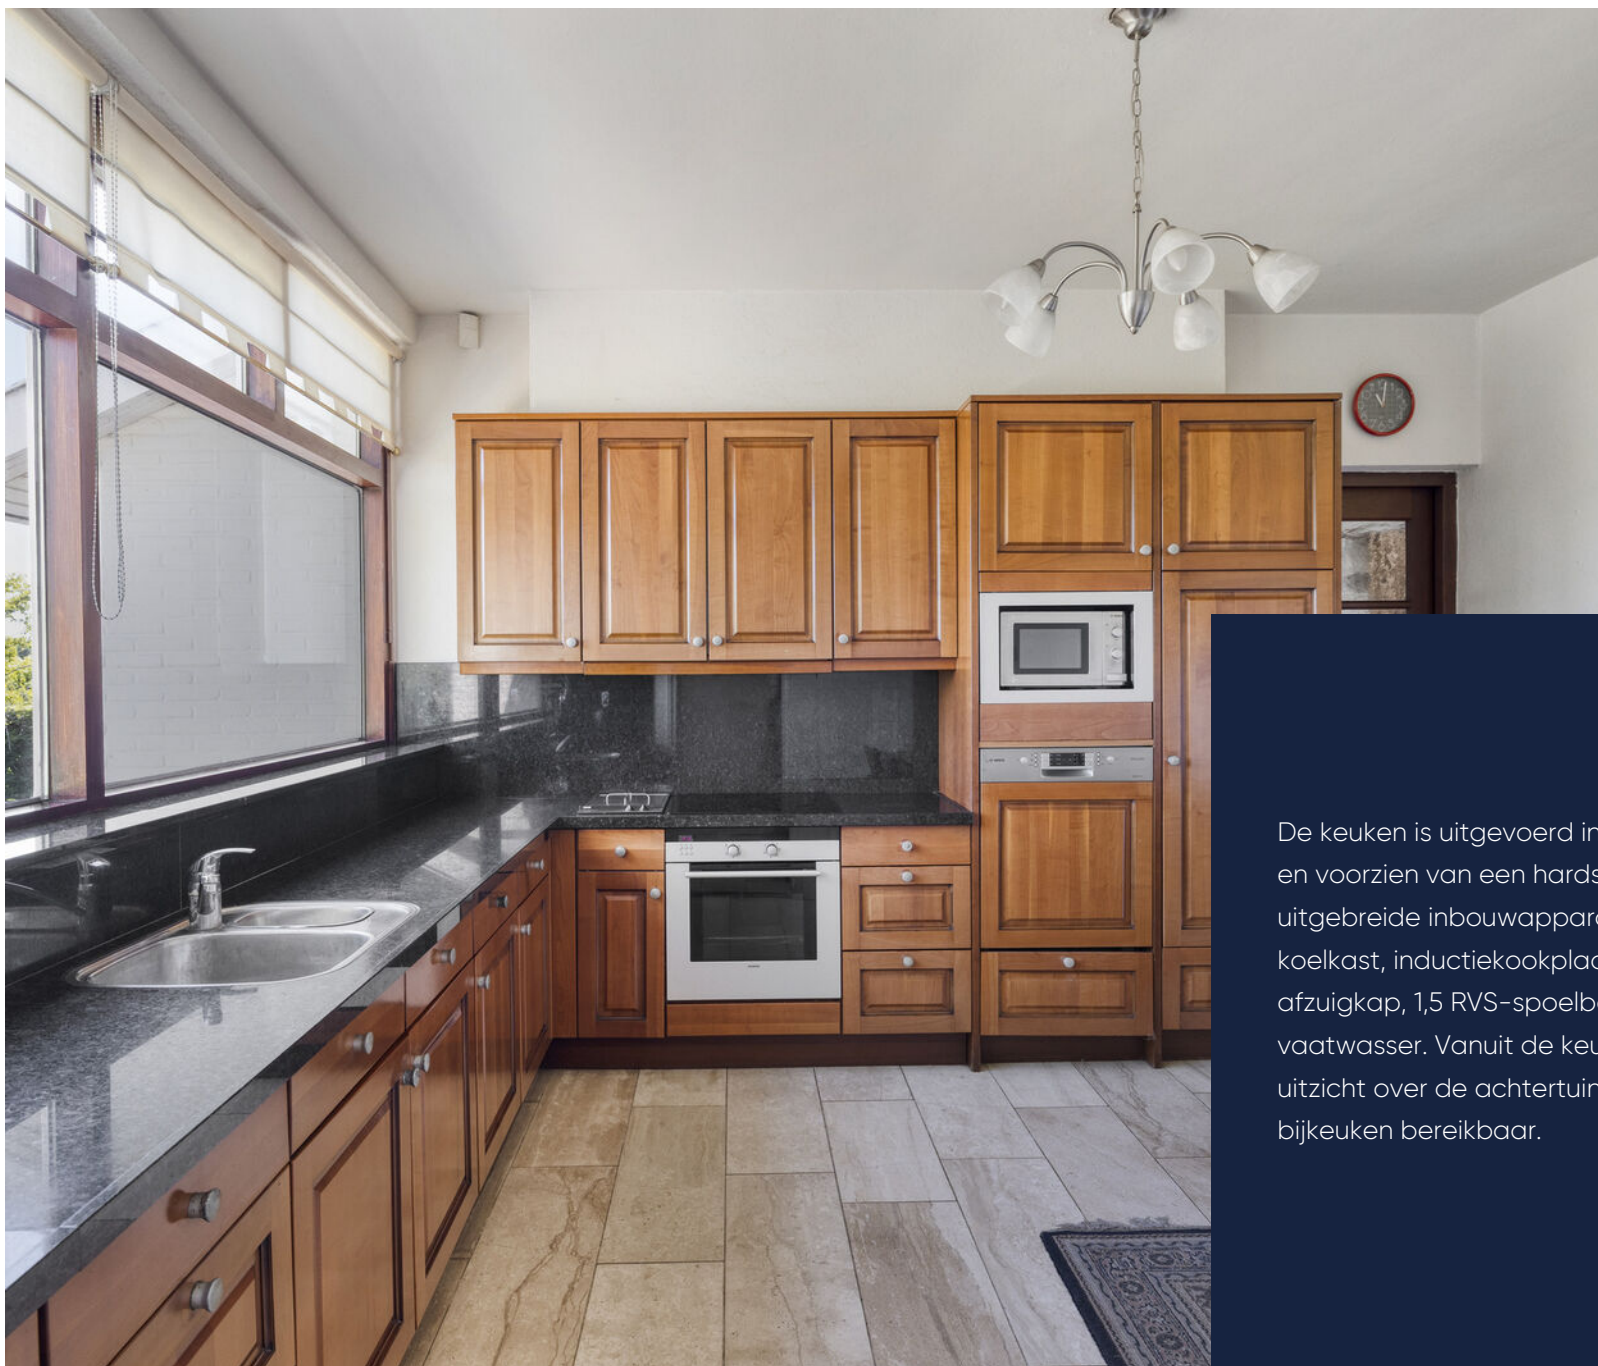

De keuken is uitgevoerd in een praktische L-opstelling en voorzien van een hardstenen werkblad. De uitgebreide inbouwapparatuur bestaat uit een koelkast, inductiekookplaat, ingebouwde frituur, afzuigkap, 1,5 RVS-spoelbak, oven, magnetron en vaatwasser. Vanuit de keuken is er een prachtig uitzicht over de achtertuin. Tevens is vanuit hier de bijkeuken bereikbaar.



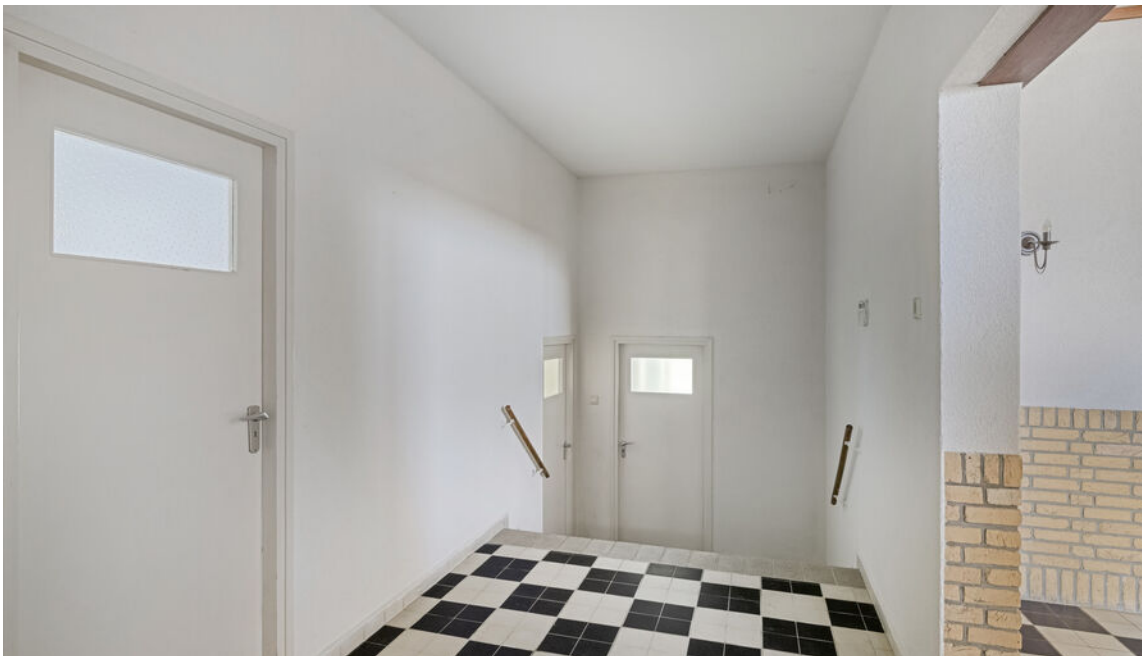

#### Slaapkamer I

Gelegen aan de voorzijde van de woning en voorzien van een laminaatvloer, spachtelputz wandafwerking, wastafel met koud water en zonwering.

#### Slaapkamer II

Gelegen aan de linkerzijde van de woning en voorzien van een laminaatvloer, spachtelputz wandafwerking en wastafel met koud water.

#### Slaapkamer III

Gelegen aan de achterzijde van de woning en voorzien van een laminaatvloer, spachtelputz wandafwerking en maar liefst vijf inbouwkasten. Vanuit deze slaapkamer is de badkamer direct bereikbaar.

#### Badkamer

Ruime, volledig betegelde badkamer aan de achterzijde van de woning, voorzien van een ligbad, inloopdouche, dubbele wastafel met meubel, radiator en ventilatie.

















## Buitenleven

Prachtige, bijzonder diepe achtertuin op het noorden, met een royale graspartij en een gevarieerde beplanting. Door de omvang en groene inrichting biedt de tuin volop ruimte en privacy. Verder beschikt de tuin over een waterpunt, een multifunctionele ruimte en een praktische achterom.













Vrijstaande multifunctionele ruimte in de achtertuin, voorzien van elektra en geschikt voor diverse gebruiksmogelijkheden, bijvoorbeeld als hobbyruimte, atelier, werkruimte of extra bergruimte.



# Bijzonderheden

- De woning is grotendeels voorzien van houten kozijnen met dubbele beglazing;
  - De begane grond beschikt grotendeels over betonnen vloeren en deels over houten vloeren;
  - De zolderverdieping is grotendeels voorzien van houten vloeren;
  - De benedenverdieping is grotendeels voorzien van betonnen vloeren;
  - De woning biedt volop mogelijkheden om naar eigen smaak te moderniseren en aan te passen;
  - De woning beschikt over energielabel E.
- Aan bovengenoemde opgaven kunnen geen rechten worden ontleend.





# Plattegrond

Begane grond








# Plattegrond




# Plattegrond

Tuinhuis

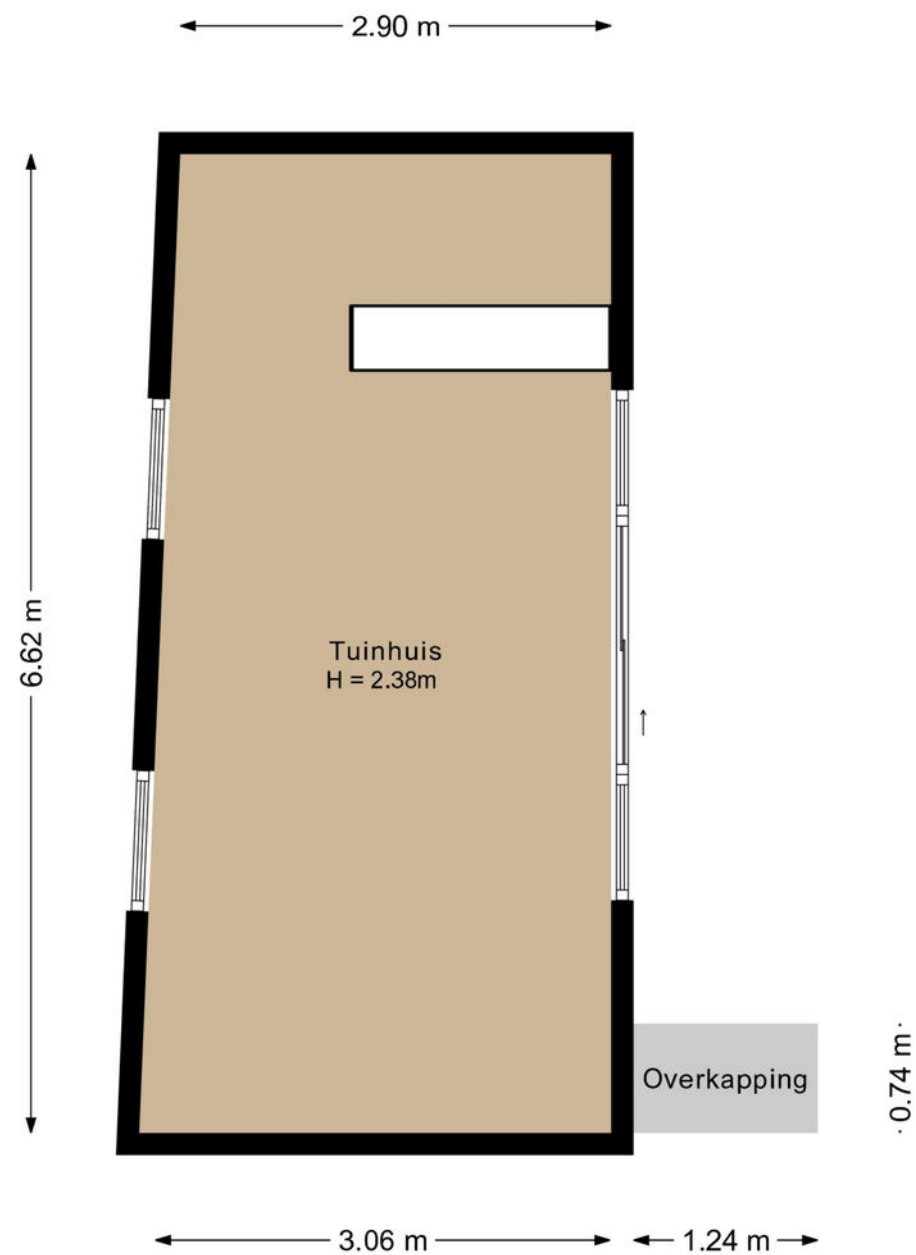

\_\_\_\_\_

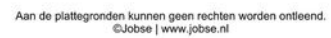





**12345**

25

Deze kaart is noordgericht

Perceelnummer

Huisnummer

Vastgestelde kadastrale grens

Voorlopige kadastrale grens

Administratieve kadastrale grens

Bebouwing

Voor een eensluidend uittreksel, geleverd op  
De bewaarder van het kadaster en de openbare registers

Schaal 1: 500

Kadastrale gemeente Princenhage

Sectie P

Perceel 346

Aan dit uittreksel kunnen geen betrouwbare maten worden ontleend.  
De Dienst voor het kadaster en de openbare registers behoudt zich de intellectuele  
eigendomsrechten voor, waaronder het auteursrecht en het databankenrecht.



# Kadastrale kaart

Gemeente: Princenhage

Sectie: P, P

Huisnummer: 164

Perceelnummer: 346, 2776

Grootte: 1909 m<sup>2</sup>



BREDA





# Over de stad

Breda is een echte Brabantse stad met een levendig centrum. Wonen in Breda betekent genieten van cafés, terrassen en winkels, maar ook van musea, theater en bioscopen. Daarnaast heeft Breda een bosrijke omgeving, met onder andere de Rith, het Mastbos, het Liesbos, de Ulvenhoutse bossen en de Teteringse Heide.

De stad heeft een grote aantrekkingskracht op alleenstaanden, jonge gezinnen, senioren en studenten. Er is dan ook voor ieder wat wils te vinden in het woningaanbod. En elke wijk in Breda heeft zijn eigen karakter.



# Wijkstatistieken

## Buurtinformatie – Breda / Liesbos



Mannelijke inwoners

**48%**



Auto(s) per inwoner

**1,7 per huishouden**



Middelbare school

**6,2 km**



De huisarts

**2,7 km**



Vrouwelijke inwoners

**52%**



De school

**3,2 km**



De supermarkt

**2,5 km**



Leeftijd

0 - 14: 14%

15 - 24: 12%

25 - 44: 15%

45 - 64: 31%

65+: 28%



Huishoudens

Eenpersoons: 15%

Zonder kinderen: 40%

Met kinderen: 45%



Koop / huur

Koop: 84%

Huur: 16%



# Extra informatie

Meer weten?  
[www.vandersande.nl](http://www.vandersande.nl)

## Algemene voorwaarden

De overeenkomst wordt gesloten op basis van een NVMkoopakte. Voor de verkoop zijn voorwaarden gesteld die hieronder zijn opgenomen. Bij het uitbrengen van een bieding en het sluiten van de koopovereenkomst dient men bekend te zijn met deze verkoopvoorwaarden en deze te aanvaarden. Bij de uiteindelijke koopakte wordt een consumentenuitleg verschaft.

## Hypotheek

Indien gewenst verzorgen wij voor u, geheel vrijblijvend en kosteloos, een berekening c.q. offerte voor uw eventuele hypotheek. Als onafhankelijke hypotheek- en assurantieadviseur werken wij met alle hypotheekverstrekkers en verzekeraars.

## Aansprakelijkheid

Het bovenstaande behelst slechts een globale omschrijving van een object. De informatie berust deels op door derden aan onze kantoren verstrekte gegevens. Met de meeste zorg hebben wij deze informatie verwerkt doch kunnen ten aanzien van de juistheid van deze gegevens geen aansprakelijkheid aanvaarden. Aan deze brochure kunnen geen rechten worden ontleend.

## Lijst van zaken

Een lijst van zaken is in deze brochure aanwezig.

## Bedenktijd

De koper die een natuurlijke persoon is en niet handelt in de uitoefening van een beroep of bedrijf heeft bedenktijd om deze koopovereenkomst te ontbinden. De bedenktijd duurt drie dagen en begint om 0.00 uur van de dag die volgt op de dag dat de door partijen ondertekende koopovereenkomst (in kopie) aan koper ter hand gesteld is.

Indien de bedenktijd op een zaterdag, zondag of algemeen erkende feestdag eindigt, wordt deze verlengd tot en met de eerstvolgende dag die niet een zaterdag, zondag of algemeen erkende feestdag is.

De bedenktijd wordt, zo nodig, zoveel verlengd, dat daarin ten minste twee dagen voorkomen die niet een zaterdag, zondag of algemeen erkende feestdag zijn.

Als koper binnen de bedenktijd de koopovereenkomst wil ontbinden, moet hij ervoor zorgdragen dat de ontbindingsverklaring verkoper of diens makelaar voor het einde van de bedenktijd bereikt.

## Mededelingsplicht verkoper

Deze objectinformatie beoogt geen uitputtende lijst te geven met betrekking tot mogelijk aanwezige gebreken in de woning.

De informatie die is vermeld, is verkregen van de eigenaar/verkoper en uit eigen waarnemingen ter plaatse en heeft als bedoeling om de koper zo goed mogelijk te informeren en tegelijk te voldoen aan de op de verkoper rustende mededelingsplicht.

## Koopakte

De koopakte wordt opgesteld volgens model NVM.

Op de koopovereenkomst is Nederlands recht van toepassing.

---

### **Mededeling tot verkoop**

Alle verstrekte informatie dient gezien te worden als een uitnodiging om in onderhandeling te treden. Een bieding gelijk aan de gestelde vraagprijs doet dan ook niet direct een koopovereenkomst tot stand komen.

### **Biedverloop**

Het biedverloop bij onderhandelingen over onroerende zaken kent diverse bijzonderheden die u het best vooraf met de makelaar kunt bespreken.

### **Gunning**

Verkoper behoudt zich uitdrukkelijk het recht voor het object te gunnen aan de gegadigde van zijn en/of haar keuze. Een overeenkomst komt tot stand, indien overeenstemming is bereikt over de koopsom, oplevering, bijkomende voorwaarden, roerende zaken en de koopovereenkomst is ondertekend en de wettelijke bedenktijd is verlopen.

### **Koopakte**

Behoudens nadere afspraken gelden de standaardregels, zoals deze voorkomen in de modelkoopakte die is opgesteld door de Nederlandse Vereniging van Makelaars NVM, de Consumentenbond en de Vereniging Eigen Huis. De waarborgsom (of bankgarantie) is gebruikelijk 10% van de koopsom en wordt voldaan aan de notaris.

Eventueel door de koper te maken voorbehouden (zoals het verkrijgen van hypotheek, Nationale Hypotheek Garantie), worden alleen vermeld als deze in de onderhandelingen zijn afgesproken.

Voor zover er in deze brochure aanvullende clausules zijn vermeld, worden deze opgenomen in de koopakte.

Het verdient aanbeveling in plaats van een waarborgsom van 10% van de koopsom te storten bij de notaris, een bankgarantie van 10% van de koopsom bij de notaris te doen deponeren in verband met mogelijke discussie met de inspecteur van de Inkomsten Belasting.

### **Erfdienstbaarheden en bijzondere bepalingen**

Aan elke onroerende zaak kunnen bijzondere bepalingen verbonden zijn. Deze worden dan aan elke opvolgende eigenaar opgelegd. Ze staan gewoonlijk in het eigendomsbewijs. Een kopie van het eigendomsbewijs is op te vragen via de makelaar. Bepalingen die het gebruik van de onroerende zaak (kunnen) beperken vindt u, indien van toepassing, in deze informatie onder aanvullende clausules.

Indien de woning gebouwd is in de periode van 1965-1983 bestaat de mogelijkheid dat de constructie is uitgevoerd met betonnen vloeren zoals Kwaaitaal-, Omnia- of Mantavloeren. Er is gebleken dat in gebieden met een hoge vochtigheidsgraad betonschade kan ontstaan door in de vloer aanwezige chloriden, die de sterkte van het beton en eventuele wapening kan aantasten.



---

# Extra informatie

---

## Asbest clause

Indien de woning gebouwd is in de periode tussen 1963-1983 zijn er mogelijkwerijs asbesthoudende materialen verwerkt. Bij de eventuele verwijdering van deze materialen dienen op grond van de geldende milieuregelingen speciale maatregelen genomen te worden, die extra verwijderingskosten met zich mee kunnen brengen. Na 1983 is vrijwel geen losgebonden asbest meer toegepast. De toepassing en verkoop van asbest zijn sinds 1 juli 1993 nagenoeg verboden.

## Toelichtingsclausule NEN2580

Deze brochure is door ons kantoor met de meeste zorg samengesteld aan de hand van de door de verkoper aan ons ter hand gestelde gegevens en tekeningen. Derhalve kunnen wij geen garanties verstrekken, noch kunnen wij op enigerlei wijze eventuele aansprakelijkheid voor deze gegevens aanvaarden.

De Meetinstructie is gebaseerd op de NEN2580. De Meetinstructie is bedoeld om een meer eenduidige manier van meten toe te passen voor het geven van een indicatie van de gebruiksoppervlakte. De Meetinstructie sluit verschillen in meetuitkomsten niet volledig uit, door bijvoorbeeld interpretatieverschillen, afrondingen of beperkingen bij het uitvoeren van de meting.

## Registratie koopovereenkomst

Op grond van deze wet kan de koopovereenkomst van een woonhuis nog slechts schriftelijk worden aangegaan. Een door beide partijen getekend exemplaar of afschrift hiervan moet aan de koper ter hand worden gesteld. De koper heeft dan (vanaf de dag erop volgend, 0.00 uur) gedurende drie werkdagen het recht de koop te ontbinden.

Daarnaast heeft de koper het recht de koopovereenkomst in te schrijven in de openbare registers. Gedurende de bedenktijd kan dit slechts wanneer de akte is opgesteld en mede ondertekend door een notaris. Deze inschrijving / registratie biedt de koper bescherming tegen rechtshandeling en rechtsfeiten, die zich na de dag van inschrijving hebben voorgedaan zoals vervreemding, bezwaring, verhuur, faillissement of onder bewindstelling. Deze inschrijving heeft slechts effect indien de juridische levering (eigendomsoverdracht) binnen 6 maanden na de inschrijving zal plaatsvinden. De kosten welke hieraan zijn verbonden komen voor rekening van koper.

## Onderzoeksplicht koper

Op grond van het Burgerlijk Wetboek rust er op de koper van een woning een onderzoeksplicht. Dit houdt in dat de koper zelf verantwoordelijk is voor de beoordeling of de woning de eigenschappen zal bezitten om te voldoen voor het gebruik dat hij van de woning zal willen maken. Het verdient dan ook aanbeveling om een ter zake (bouwkundig) deskundige in te schakelen. Indien koper besluit om niet tot inschakeling van een deskundige over te gaan, komen eventuele nadelige gevolgen hiervan volledig voor zijn en/of haar rekening.

### De wet identificatieplicht bij dienstverlening

Deze wet brengt mee, dat wij onze opdrachtgevers dienen te identificeren aan de hand van een geldig paspoort, een Nederlands rijbewijs of een geldig verblijfsdocument. Kopieën van deze documenten dienen tevens bij de koopakte te worden gevoegd.

### Ouderdomsclausule

Koper verklaart ermee bekend te zijn, dat de onroerende zaak meer dan (bij 25+) jaar oud is, wat betekent dat de eisen die aan de bouwkwaliteit gesteld mogen worden aanzienlijk lager liggen dan bij nieuwe woningen.

Tenzij de verkoper de kwaliteit hiervan gegarandeerd heeft, staat hij niet in voor de funderingen, de vloeren, de leidingen, voor de elektriciteit, water en gas, de riolering en de afwezigheid van enig ongedierte c.q. schimmels (zoals bijvoorbeeld houtworm, boktor, zwam etc.). Bouwkundige kwaliteits-gebreken worden geacht niet belemmerend te werken op het in artikel 6.3 van de koopakte omschreven woongebruik.

### Ontbinding

De termijn die wordt opgenomen voor eventuele (overeengekomen) ontbindende voorwaarden (b.v. financiering) is 6 weken na de dag dat overeenstemming is bereikt over de koopsom en de overige voorwaarden.

### Zekerheidsstelling

De waarborgsom/bankgarantie is 10% van de koopsom. De koper dient deze binnen 6 weken na de dag dat overeenstemming is bereikt over de koopsom en de overige voorwaarden bij de desbetreffende notaris te deponeren.

### Notariskeuze

1.1. Indien door de koper de notariskeuze niet binnen twee weken na ondertekening van de koopovereenkomst kenbaar wordt gemaakt aan Van der Sande Makelaars, zal de koopovereenkomst worden verzonden naar een willekeurig notariskantoor wat aangewezen zal worden door Van der Sande Makelaars, met het verzoek om voor levering te willen zorgdragen. Koper is alsdan, voor wat betreft de akte van levering, gebonden aan deze notaris of diens plaatsvervanger, hierna verder te noemen notaris.

1.2. De koper is in principe vrij een notaris te kiezen, mits de notaris is gevestigd in de gemeente waarin het verkochte object is gelegen, dan wel de notaris is gevestigd in een directe buurgemeente binnen een straal van 15 kilometer hemelsbreed rondom het verkochte object.

### Onderhoud

De staat van onderhoud en beoordeling van de bouwkundige staat geldt op basis van visuele waarnemingen, gerelateerd aan de ouderdom van het object. Een uitgebreide bouwkundige opname valt nadrukkelijk buiten het kader van deze brochure. Dit behoort eventueel tot de onderzoeksplicht van de kandidaat-koper(s).



---

# Extra informatie



Meer weten?

[www.vandersande.nl](http://www.vandersande.nl)

## Energielabel

Vanaf 01 januari 2021 is elke eigenaar verplicht een definitief energielabel te hebben van zijn woning bij de overdracht. Energielabels kunnen dan alleen nog worden aangevraagd via de nieuwe NTA 8800 methodiek; dit wordt gedaan door een gediplomeerde Energieprestatie adviseur.

De EP-adviseur stelt het energielabel op aan de hand van een opname ter plaatse en registreert het label. Er is al wel een motie van het VVD en CDA aangenomen om het weer digitaal mogelijk te maken vanaf de zomer 2021, maar daarover is momenteel verder nog niks bekend.

Alle kosten die verbonden zijn aan het verkrijgen en/of definitief maken van het energielabel zijn voor rekening en risico van verkoper.

## Verhuurvergunning

Koper is bekend met de verhuurvergunning opkoopbescherming. Dit betekent dat het in bepaalde gevallen niet is toegestaan de woning te verhuren, tenzij hiervoor een verhuurvergunning wordt afgegeven door de gemeente. Of de woning onder deze regeling valt, hangt onder andere af van de WOZ-waarde en andere gemeentelijke voorwaarden. Uitzonderingen zijn mogelijk, maar alleen als aan de gestelde eisen wordt voldaan. Het is de verantwoordelijkheid van koper om zelf na te gaan of het beoogde gebruik van de woning is toegestaan. Voor meer informatie wordt verwezen naar de website van de gemeente Breda: [www.breda.nl/verhuurvergunning-opkoopbescherming](http://www.breda.nl/verhuurvergunning-opkoopbescherming).

# Maakt u zich vooral géén zorgen over uw hypotheek

Bij het kopen van een woning komt er veel op u af. Eén van de zaken die waarschijnlijk geregeld moet worden, is de financiering.

Wat kunt u maximaal lenen? Welke hypotheekvorm en rentevariant passen het beste bij uw situatie? Is het verstandig om eigen geld in het huis te steken? Er is vaak meer mogelijk dan u denkt!

Voor het antwoord op dit soort vragen bevelen wij u van harte aan:

**De Hypotheekshop**

- ✓ Duidelijk verhaal
- ✓ Compleet en onafhankelijk advies
- ✓ Het beste advies voor jouw persoonlijke situatie
- ✓ Vrijblijvend kennismaken
- ✓ Altijd dichtbij



## Nieuwsgierig naar de werkwijze?

De Hypotheekshop

☎ 076 514 10 62

✉ [hypotheekshop@vandersande.nl](mailto:hypotheekshop@vandersande.nl)





# Onze dienstverlening



## Ik wil mijn huis verkopen

Wij kennen uw wijk, uw straat en uw potentiële kopers. Hierdoor bepalen onze ervaren makelaars samen met u de optimale vraagprijs en realiseren wij aantoonbaar het beste verkoopresultaat.

- ✓ Sneller verkocht dan de gemiddelde verkoop
- ✓ Kleiner verschil tussen koopsom en vraagprijs dan de gemiddelde verkoop
- ✓ Lokale en landelijke dekking en marketing



## Ik wil een huis kopen

U staat op het punt een huis te kopen. Eén van de grootste aankopen in uw leven. Het kopen van een huis vereist deskundigheid, ervaring, een realistische blik en onafhankelijk advies. Daarom neemt u een aankoopmakelaar mee.

- ✓ Het in kaart brengen van uw woonwensen en het geven van een realistisch woonadvies
- ✓ Uw ideale huis eerder vinden, nog voordat deze op Funda staat
- ✓ Tijdig advies en raad op de juiste momenten



## Ik wil mijn huis laten taxeren

Bij de koop van een huis, een verbouwing of bij het oversluiten van uw hypotheek heeft u een taxatierapport nodig. Onze taxateurs kennen de regio en leveren een leesbaar, betrouwbaar en door alle partijen geaccepteerd taxatierapport.

- ✓ Objectief en betrouwbaar
- ✓ Taxatierapport binnen 5 werkdagen na opname van de woning
- ✓ Tegen een aantrekkelijk tarief!



**Pieter Ahsman**  
Register Makelaar  
/ Taxateur

☎ 06 50 21 86 75  
✉ p.ahsman@vandersande.nl



**Jan-Joost van Dijk**  
Register Makelaar  
/ Taxateur

☎ 06 39 47 58 59  
✉ jj.vandijk@vandersande.nl



**Robbin Trumpi**  
Register Makelaar  
/ Taxateur

☎ 06 39 48 32 32  
✉ r.trumpi@vandersande.nl



**Sam Rademakers**  
Aankoopconsulent

☎ 06 12 81 33 68  
✉ s.rademakers@vandersande.nl



**Michael Leijte**  
Assistent Makelaar

☎ 06 29 42 35 01  
✉ m.leijte@vandersande.nl

# Klanttevredenheid

Alles naar wens geweest?  
Laat een beoordeling achter op [www.funda.nl](https://www.funda.nl)



## Verkoop gemiddelde

9,2

Op basis van 72 reviews



'Zeer goede en positieve houding.  
Straalt door. Communicatie liep zoals  
ik had gehoopt; goede bereikbaarheid,  
persoonlijk, snelle terugkoppeling.  
Opvallend is de eerlijkheid en de  
betrouwbaarheid.'

**9,0** Een funda gebruiker  
Geschreven op 3 februari 2021

'De betrokken makelaars van Van der  
Sande hebben goede marktkennis en  
zijn strategisch sterk en sympathiek.'

**9,8** Een funda gebruiker  
Geschreven op 08 april 2021

## Aankoop gemiddelde

9,5

Op basis van 18 reviews





# Ons team



**Jan-Joost van Dijk**

Register Makelaar / Taxateur | Partner

☎ 06 39 47 58 59

✉ [jj.vandijk@vandersande.nl](mailto:jj.vandijk@vandersande.nl)



**Pieter Ahsman**

Register Makelaar / Taxateur | Partner

☎ 06 50 21 86 75

✉ [p.ahsman@vandersande.nl](mailto:p.ahsman@vandersande.nl)



**Robbin Trumpi**

Register Makelaar / Taxateur

☎ 06 39 48 32 32

✉ [r.trumpi@vandersande.nl](mailto:r.trumpi@vandersande.nl)



**Michael Leijte**

Assistent Makelaar

☎ 06 14 89 64 30

✉ [m.leijte@vandersande.nl](mailto:m.leijte@vandersande.nl)



**Amber van de Klundert**

Commercieel medewerkster

☎ 076 514 74 53 / 06 83 40 89 55

✉ [a.vandeklundert@vandersande.nl](mailto:a.vandeklundert@vandersande.nl)



**Marieke Woestenberg**

Commercieel medewerkster

☎ 076 514 74 53 / 06 83 40 89 55

✉ [m.woestenberg@vandersande.nl](mailto:m.woestenberg@vandersande.nl)



**Anika Terzic**

Commercieel medewerkster

☎ 06 83 40 89 55 (alleen Whatsapp)

✉ [a.terzic@vandersande.nl](mailto:a.terzic@vandersande.nl)



**Sam Rademakers**

Aankoopmakelaar / Commercieel medewerkster

☎ 076 514 74 53 / 06 83 40 89 55

✉ [s.rademakers@vandersande.nl](mailto:s.rademakers@vandersande.nl)



**Kim van Arkel**

Commercieel medewerkster

☎ 06 83 40 89 55 (alleen Whatsapp)

✉ [k.vanarkel@vandersande.nl](mailto:k.vanarkel@vandersande.nl)

11/11/2016



# Wordt Breda uw nieuwe thuis?

---

Neem contact met ons op!

**Van der Sande Makelaars**  
Vijverstraat 1  
4818 ST BREDA

 076 514 74 53

 [info@vandersande.nl](mailto:info@vandersande.nl)

[www.vandersande.nl](http://www.vandersande.nl)

