


Type A2, A2s, Blok W1

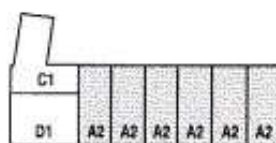


C3	-	D1	A3	-	A3s	A3	-	A3s	A3	-	A3s
C3	-	D1	A2	-	A2s	A2	-	A2s	A2	-	A2s
C2	-	D1	A2	-	A2s	A2	-	A2s	A2	-	A2s
C1	-	D1	A2	-	A2s	A2	-	A2s	A2	-	A2s
C1	-	D1	A2	-	A2s	A2	-	A2s	A2	-	A2s
C1a	-	D1a	A1	-	A1s	A1	-	A1s	A1	-	A1s
C1a	-	D1a	A1	-	A1s	A1	-	A1s	A1	-	A1s
C4	-	Ptr	A5	-	A4	A4s	-	A6s	A6	-	A4

Juliana van Stolberglaan



Juliana van Stolberglaan Blok W1

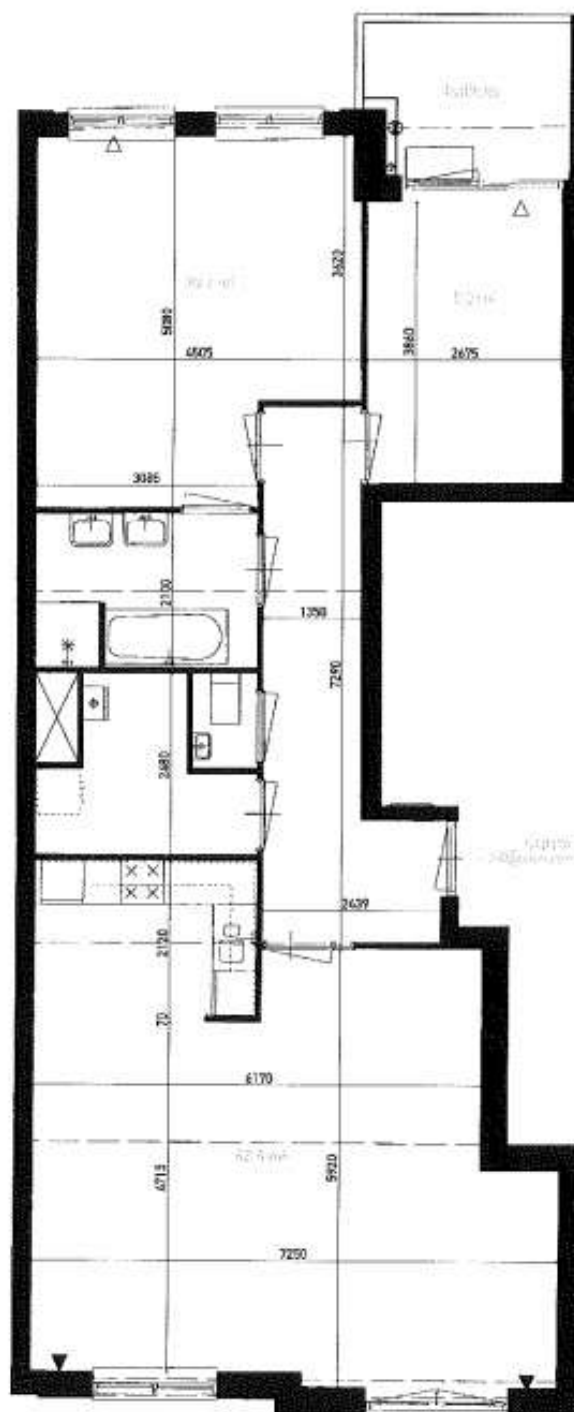

1 : 100