

Fijn
WONEN



Zenegroen 310
Leeuwarden



310



Kom je
binnenkijken?

Welkom!

Wij zijn Hellema Makelaars. De makelaar van deze woning.

Wij hebben zo veel mogelijk informatie verzameld en in deze brochure verwerkt.
Dit zijn onder andere de volgende punten:

- De specificaties en kenmerken
- De prijs
- Een omschrijving van de woning
- De fotos en plattegronden
- Lijst van zaken en de kadastrale kaart
- Ons team
- Veelgestelde vragen

Ben je van plan om een bieding uit te brengen? Dan kun je achterin deze brochure meer informatie vinden over op welke wijze dit kan.



*'Voor vragen staan wij
altijd voor je klaar'*

Rutger de Graaf

06 - 55 96 79 39

**Blijf op de hoogte van ons
nieuwste aanbod door ons te
volgen op social media!**




Virtual tour

Wil je op afstand een betere indruk krijgen van de ruimte? Klik of scan dan met je telefoon de QR-code voor de virtual tour door deze woning!




KENMERKEN & SPECIFICATIES

Vraagprijs € 350.000 k.k.

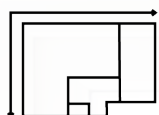

Woonoppervlakte

142 m²

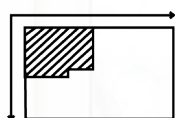

Perceeloppervlakte

150 m²

Inhoud

508 m³

Aantal kamers

5

Bouwjaar

1973

Ligging tuin

zuidoost

Energie label

A





WONINGOMSCHRIJVING

Een ruime woonkamer, een open keuken met direct contact met de tuin, maar liefst vier slaapkamers en verrassend veel praktische ruimte. Zenegroen 310 is een fijne gezinswoning waar wonen, koken en buitenleven op een prettige manier samenkomen. Met drie volwaardige woonlagen en een beschutte achtertuin met overkapping is hier volop ruimte voor het dagelijks leven.

Via de entree aan de voorzijde stap je de woning binnen. Vanuit hier loop je vrijwel direct de woonkamer in. De woonkamer is met circa 34,6 m² royaal opgezet en biedt voldoende plaats voor zowel een comfortabele zithoek als een grote eettafel. Het brede raam aan de voorzijde zorgt voor prettig daglicht, terwijl de langgerekte indeling ervoor zorgt dat de verschillende woonfuncties op een natuurlijke manier in elkaar overlopen. De donkere vloer loopt door over vrijwel de gehele begane grond en geeft het geheel een rustige, samenhangende uitstraling.

Meer naar achteren bevindt zich de keuken. Deze staat in open verbinding met de woonruimte en is ingericht met een keukenopstelling langs de wand en een ruim werkblad in het midden. Hierdoor is er niet alleen veel werk en bergruimte, maar blijft er ook contact met de eethoek. De openslaande deuren aan de achterzijde brengen veel licht naar binnen en geven rechtstreeks toegang tot de tuin. Op mooie dagen zet je de deuren open en wordt de tuin vanzelf een verlengstuk van de leefruimte.

Aansluitend aan de keuken bevindt zich een bijkeuken van circa 8,5 m². Een praktische extra ruimte die uitstekend geschikt is voor voorraad, huishoudelijke apparatuur en andere spullen die je liever uit het zicht houdt. De bijkeuken heeft daarnaast een eigen buitendeur. Op de begane grond zijn verder een separaat toilet, een vaste kast en de trap naar boven aanwezig.

Op de eerste verdieping kom je uit op een ruime overloop met toegang tot drie slaapkamers en de badkamer. De grootste slaapkamer van circa 17,2 m² beslaat de volledige breedte van de woning. De brede raampartij zorgt hier voor veel daglicht en er is volop ruimte voor een groot bed én een uitgebreide garderobe. Met circa 12,7 m² en 10,6 m² zijn ook de andere twee slaapkamers prettig van formaat. Beide zijn gemakkelijk als volwaardige slaapkamer in te richten, waarbij één van de kamers zich door de afmetingen ook uitstekend leent voor een combinatie van slapen en werken.

De badkamer is compleet uitgevoerd en heeft dankzij de lichte wandtegels een frisse en verzorgde uitstraling. Hier beschik je over zowel een ligbad als een aparte douchecabine, voorzien van een regendouche en handdouche. Het wastafelmeubel biedt praktische opbergruimte en wordt gecombineerd met een grote spiegel en extra kastruimte. Verder zijn er een tweede toilet en inbouwspots aanwezig. Een complete badkamer waarin comfort en praktisch gebruik prettig samenkomen.

Via de vaste trap bereik je de tweede verdieping, die opnieuw verrassend veel extra ruimte biedt. De overloop is met circa 9,6 m² behoorlijk royaal en biedt praktische mogelijkheden voor opslag. Daarnaast bevindt zich hier de vierde slaapkamer van circa 15 m². Dankzij het raam en de goede stahoogte in een groot deel van de kamer is dit een volwaardige extra woonruimte. Een slaapkamer, werkkamer, hobbyruimte of sportruimte behoort hier allemaal tot de mogelijkheden. Onder de schuine dakvlakken is bovendien veel bergruimte aanwezig, waardoor spullen eenvoudig uit het zicht kunnen worden opgeborgen.


Ook buiten is het prettig wonen. Vanuit de keuken stap je via de openslaande deuren direct de beschutte achtertuin in. De tuin ligt op het zuidoosten, waardoor je hier vooral in de ochtend en een groot deel van de dag van de zon kunt genieten. Er is een fijne combinatie van bestrating en gazon, terwijl de overkapping van circa 5,8 m² een beschutte plek biedt om langer buiten te zitten. Door de verschillende zitmogelijkheden is er altijd wel een geschikte plek voor een kop koffie, een lunch in de zon of een ontspannen middag buiten.

Zenegroen 310 biedt daarmee precies de ruimte die prettig is voor een gezin: een royale leefruimte beneden, een praktische bijkeuken, vier goede slaapkamers, een complete badkamer en een tuin waar je echt gebruik van kunt maken. Een woning met een functionele indeling en veel mogelijkheden om iedere woonlaag helemaal naar eigen wens te benutten.

Bijzonderheden

- Energielabel A
- Voorzien van HR++ beglazing
- Airconditioning in de woonkamer en de grootste slaapkamer
- Royale woonkamer van circa 34,6 m²
- Open keuken
- Praktische bijkeuken van circa 8,5 m²
- Vier volwaardige slaapkamers verdeeld over twee verdiepingen
- Complete badkamer met ligbad, aparte douche, wastafel en toilet
- Beschutte achtertuin op het zuidoosten met zowel bestrating als gazon
- Overkapping van circa 5,8 m² voor een fijne beschutte zitplek

Benieuwd of Zenegroen 310 jouw nieuwe thuis wordt? Neem dan contact met ons op voor het plannen van een bezichtiging. We laten je deze ruime en complete woning graag persoonlijk ervaren!

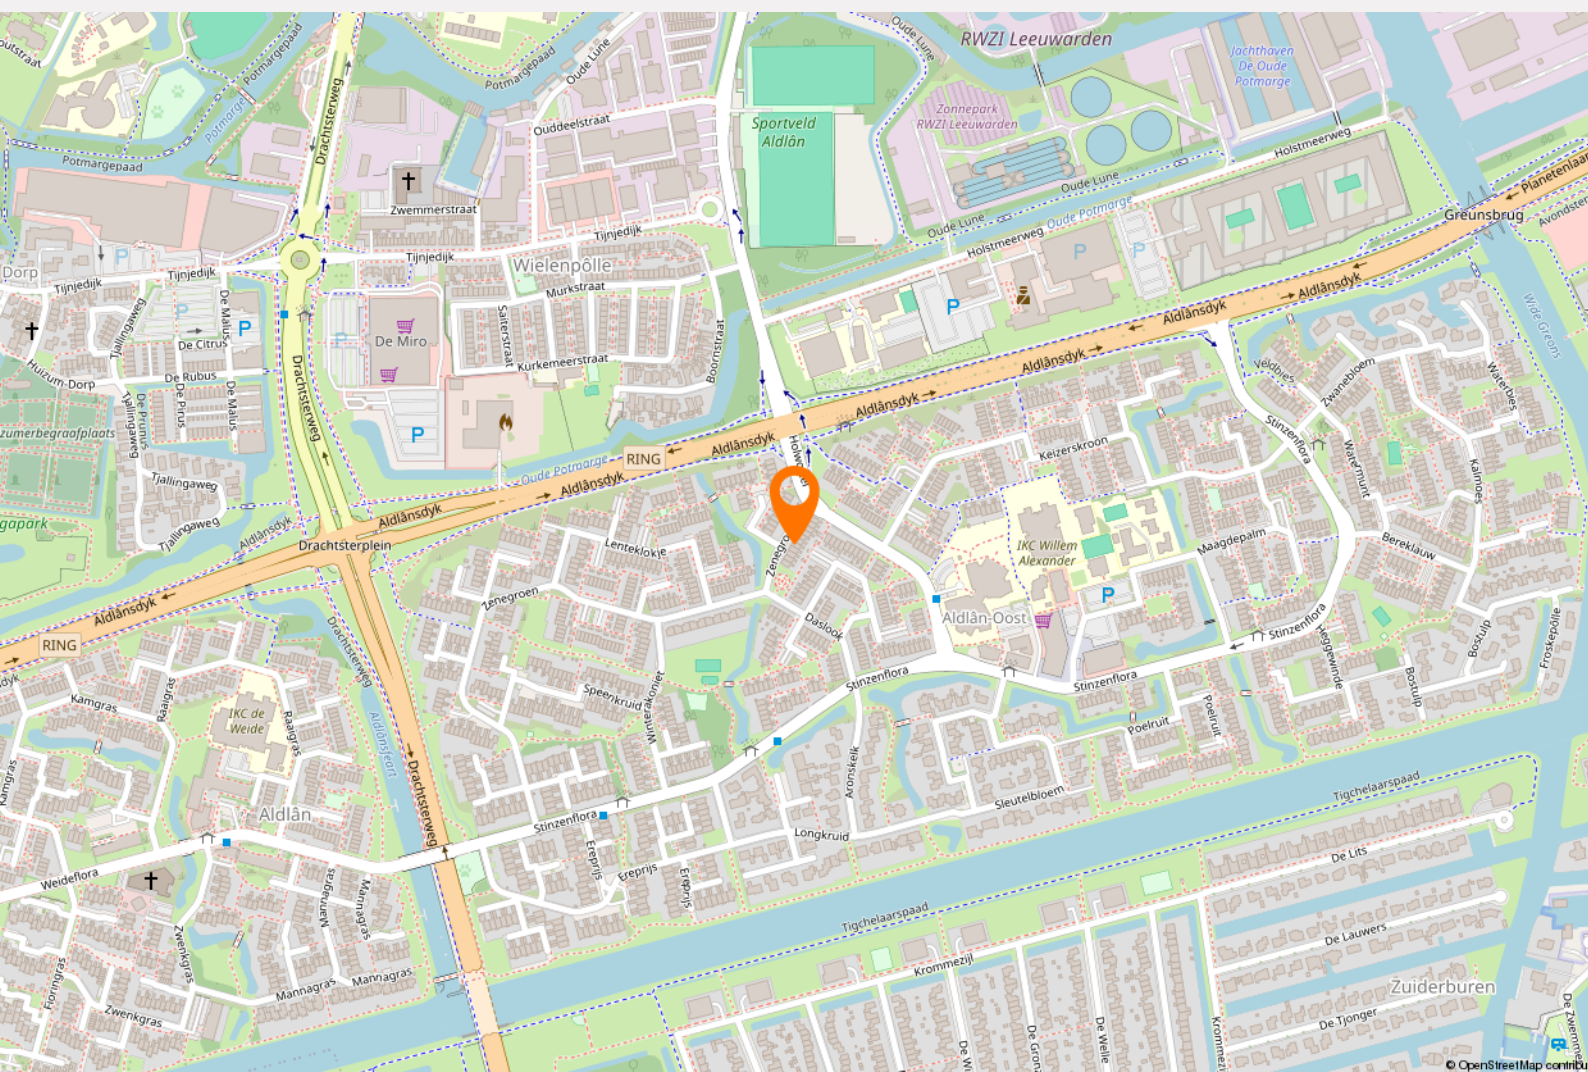



**NEEM
EEN KIJKJE**
*binnen
& buiten*













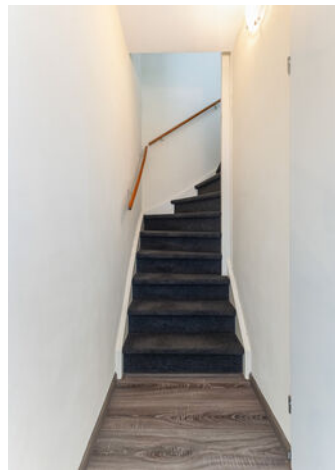








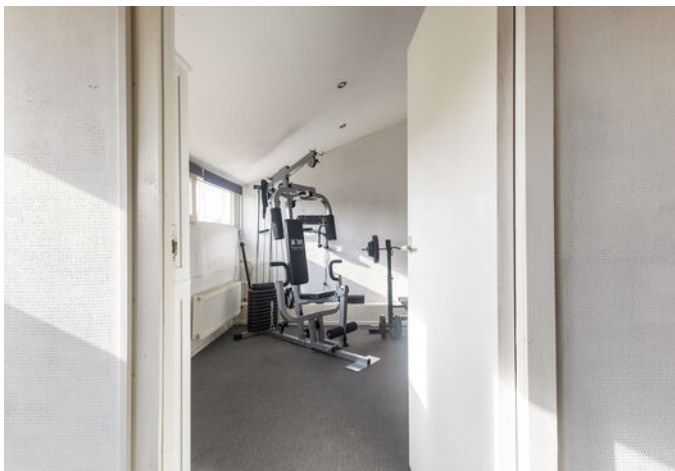

PLATTEGROND


Ontdek de begane grond

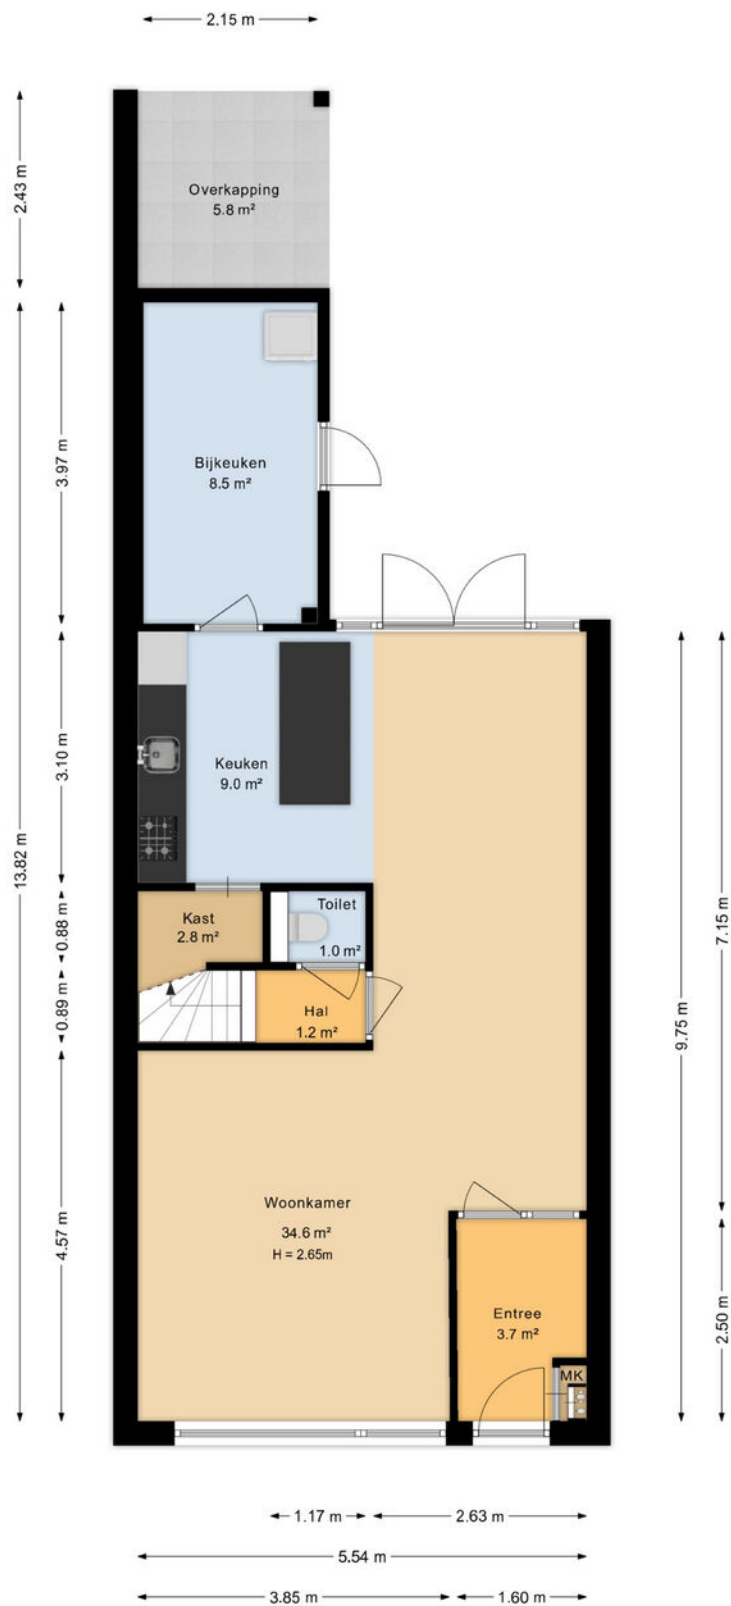

Aan de plattegronden kunnen geen rechten worden ontleend
Midea Vastgoed www.mideavastgoed.nl

PLATTEGROND


Ontdek de eerste verdieping

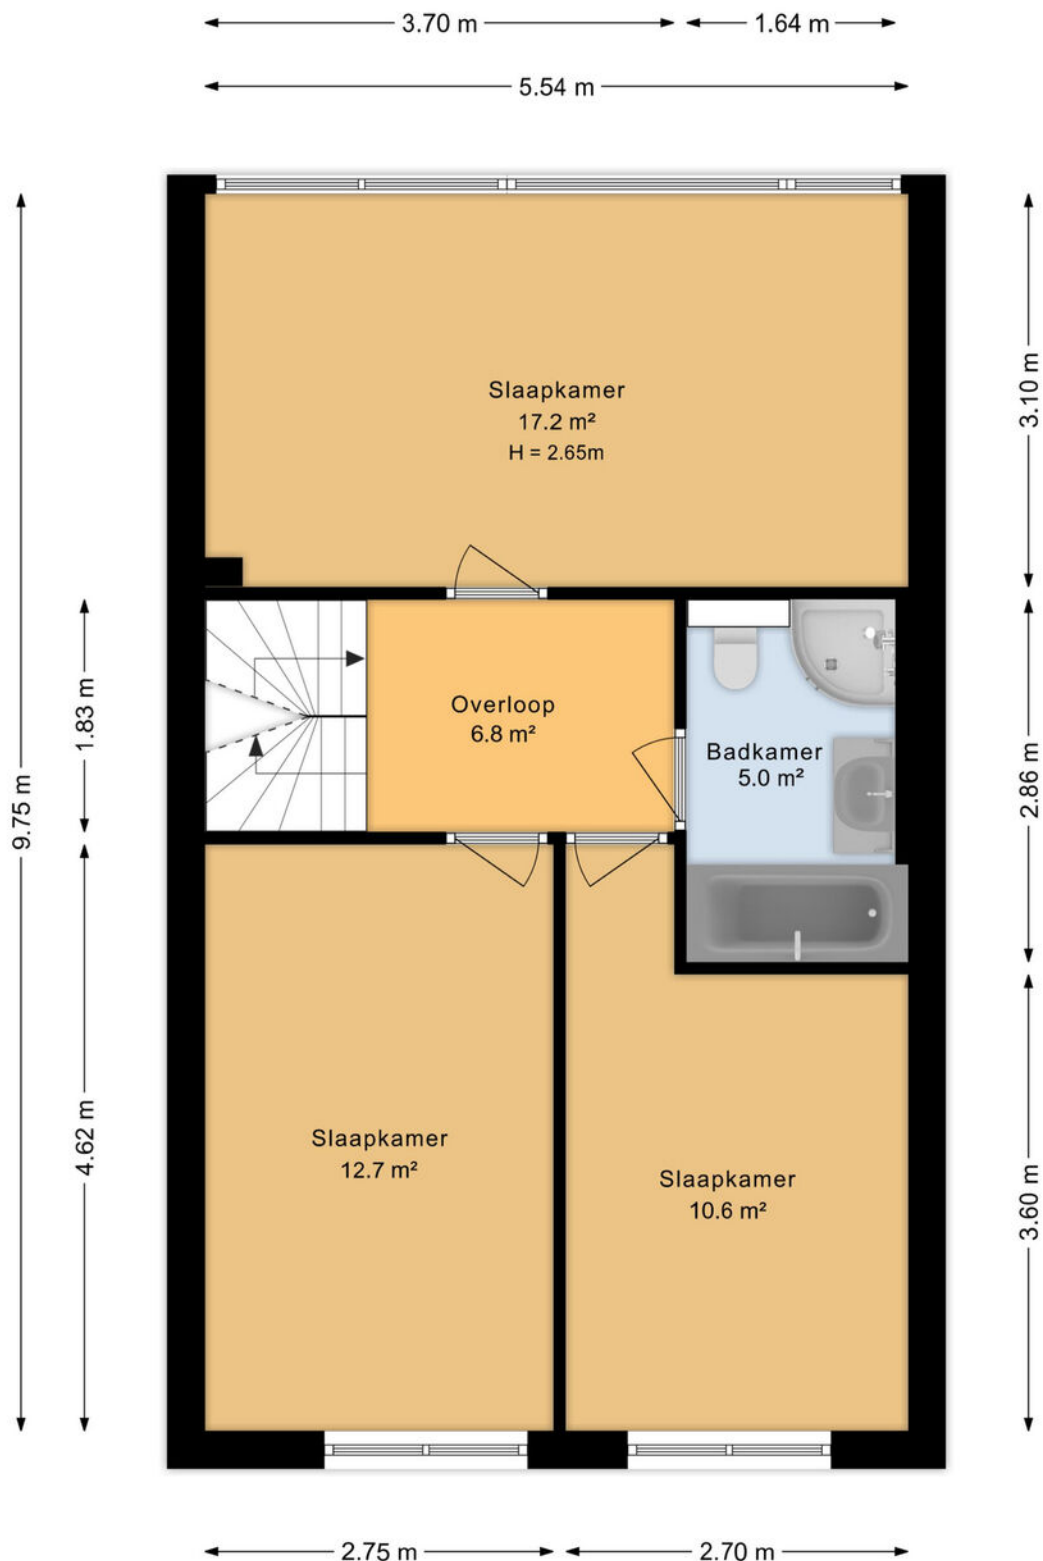

Aan de plattegronden kunnen geen rechten worden ontleend
Midea Vastgoed www.mideavastgoed.nl

PLATTEGROND

Ontdek de tweede verdieping

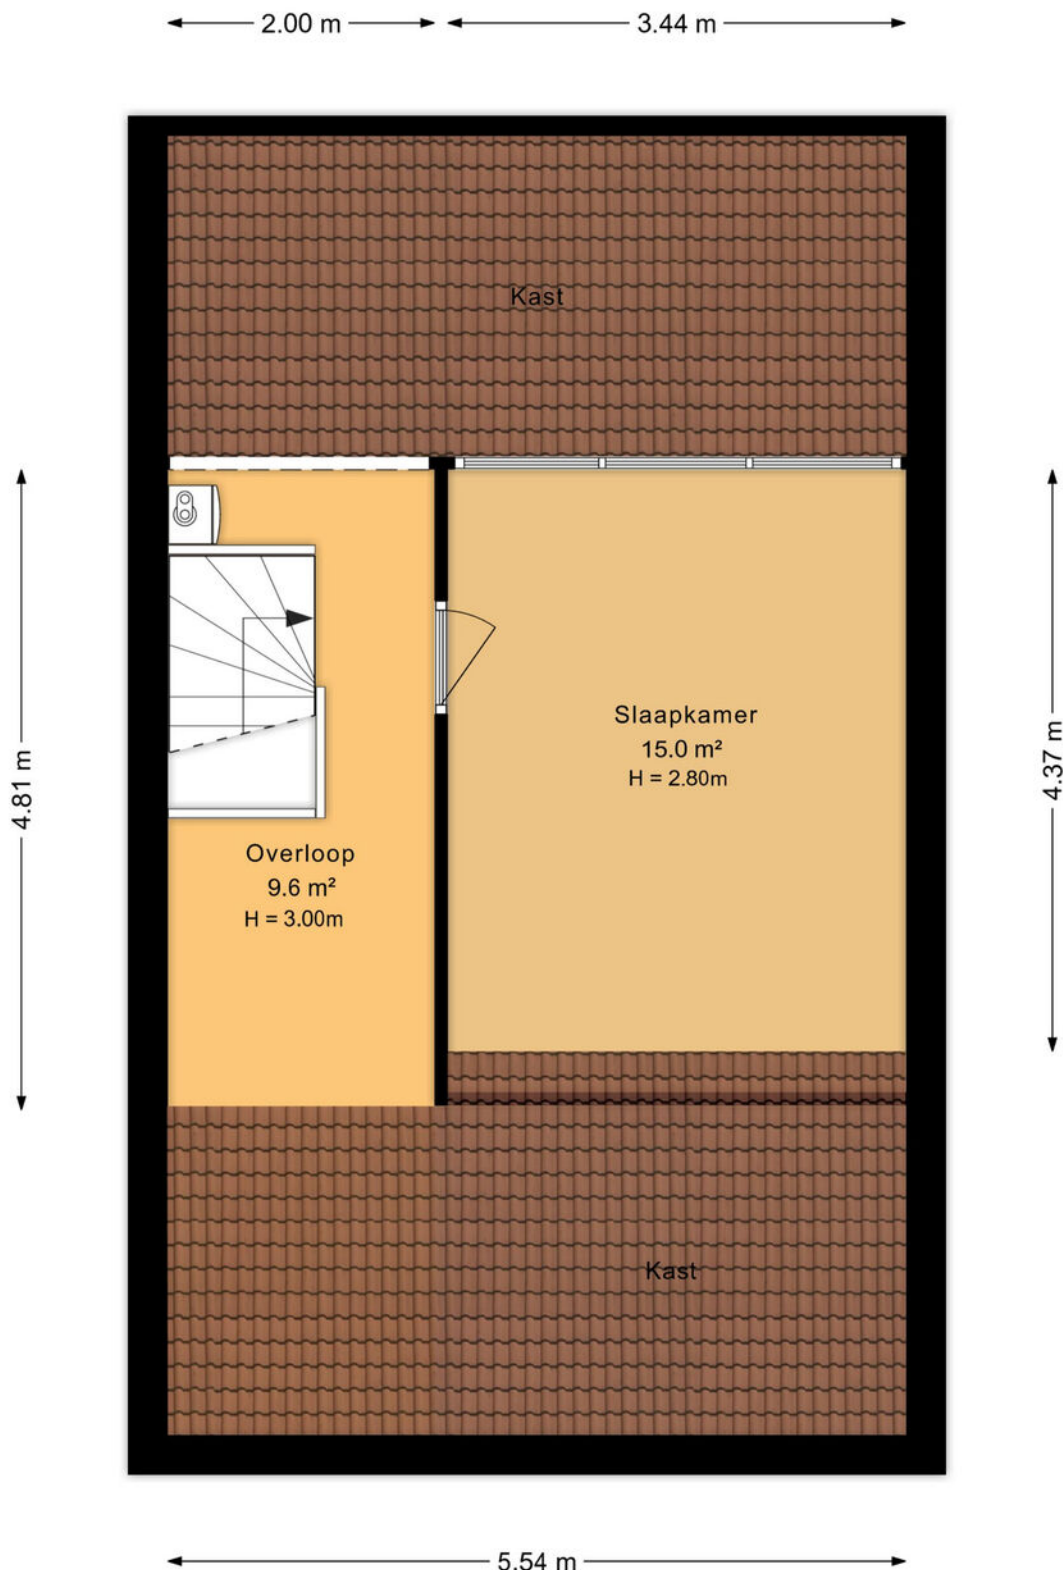

Aan de plattegronden kunnen geen rechten worden ontleend
Midea Vastgoed www.mideavastgoed.nl

KADASTRALEKAART

Kadastrale kaart

Uw referentie: Zenegroen310



12345

25

Deze kaart is noordgericht

Perceelnummer

Huisnummer

Vastgestelde kadastrale grens

Voorlopige kadastrale grens

Administratieve kadastrale grens

Bebouwing

Schaal 1: 500

Kadastrale gemeente

Sectie

Perceel

Huizum

G

3160

kadaster

Voor een eensluidend uittreksel, geleverd op 8 september 2026

De bewaarder van het kadaster en de openbare registers

Aan dit uittreksel kunnen geen betrouwbare maten worden ontleend.

De Dienst voor het kadaster en de openbare registers behoudt zich de intellectuele eigendomsrechten voor, waaronder het auteursrecht en het databankenrecht.

LIJST VAN ZAKEN

	Blijft achter	Gaat mee	Ter overname
Woning - Interieur			
Designradiator(en)	X		
Verlichting, te weten			
- inbouwspots/dimmers	X		
- opbouwspots/armaturen/lampen/dimmers			X
- losse (hang)lampen			X
Raamdecoratie/zonwering binnen, te weten			
- gordijnrails			X
- gordijnen			X
- overgordijnen			X
- vitrages			X
- jaloezieën			X
Vloerdecoratie, te weten			
- vloerbedekking	X		
- laminaat	X		
Woning - Keuken			
Keukenblok (met bovenkasten)	X		
Keuken (inbouw)apparatuur, te weten			
- kookplaat	X		
- (gas)fornuis	X		
- afzuigkap	X		
- magnetron	X		
- oven	X		
- koel-vriescombinatie	X		
- vaatwasser	X		
- koffiezetapparaat		X	
Woning - Sanitair/sauna			
Toilet met de volgende toebehoren			
- toilet	X		

LIJST VAN ZAKEN

	Blijft achter	Gaat mee	Ter overname
- toiletrolhouder	X		
- toiletborstel(houder)	X		
- fontein	X		
Badkamer met de volgende toebehoren			
- ligbad	X		
- douche (cabine/scherm)	X		
- wastafel	X		
- wastafelmeubel	X		
- toiletkast	X		
- toilet	X		
- toiletrolhouder	X		
- toiletborstel(houder)	X		
Woning - Extérieur/installaties/veiligheid/energiebesparing			
Rookmelders	X		
(Klok)thermostaat	X		
Airconditioning	X		
Telefoonaansluiting/internetaansluiting	X		
Warmwatervoorziening, te weten			
- CV-installatie	X		
Tuin - Inrichting			
Tuinaanleg/bestrating	X		
Beplanting	X		
Tuin - Verlichting/installaties			
Buitenverlichting	X		
Tuin - Bebouwing			
Tuinhuis/buitenberging	X		
Kasten/werkbank in tuinhuis/berging	X		

OnsTeam



Meindert de Graaf

Register NVM makelaar
& Taxateur wonen



Rutger de Graaf

NVM-Makelaar



Sylvana Wustenveld

Kantoormanager




Sherelyne Muller

Commercieel
Medewerker



Baukje Snieder

Styliste

 

JE HUIS VERKOPEN? WAT NU?

Het verkoopproces in 4 stappen:

1.

Voorbereiding verkoop

Wij zorgen ervoor dat de fotograaf en inmeter bij jullie langskomen. Ook kan onze stylist Baukje ingeschakeld worden indien gewenst. Wij zorgen altijd voor een optimale presentatie op Funda door middel van prachtige foto's, kloppende plattegronden en een wervende verkooptekst. Ook nemen wij de woning volledig op, zodat we de juiste informatie kunnen verstrekken.

2.

Plaatsing op Funda & social media

Als de voorbereiding klaar is en alles is goedgekeurd door de opdrachtgever, gaan wij over tot het plaatsen van de woning op Funda en op onze social media kanalen! Nu kunnen potentiële kopers reageren en zorgen wij dat ze de kans krijgen om de woning te bezichtigen, uiteraard afgestemd met jouw agenda.

3.

Bezichtigingsronden

Tijdens de bezichtigingen proberen wij de mogelijke kopers te enthousiasmeren voor de woning! We benadrukken de sterke punten en zorgen dat de kijkers de juist informatie krijgen. Uiteraard vertellen wij ook de mindere punten indien deze er zijn. De kijker moet een reëel beeld krijgen van de woning en dient goed ingelicht te worden.

4.

Onderhandelingen en verkoop

Dit proces gaat als volgt: accepteer je een bod? Dan leggen wij, de verkopende makelaar, de afspraken schriftelijk vast in een koopakte. Zodra de koopakte ondertekend is door zowel de koper als de verkoper, treedt de wettelijke bedenktijd van drie dagen in. Binnen deze tijd kan de koper alsnog afzien van de aankoop. Gebeurt dit niet en is de financiering rond? Gefeliciteerd! De koop is definitief en de overdracht zal plaats gaan vinden bij de notaris.

Waarom een NVM-makelaar?

Hellema makelaars is al jaren aangesloten bij de NVM; de Nederlandse Coöperatieve Vereniging van Makelaars en Taxateurs in onroerende goederen. De NVM is de grootste ledenorganisatie van makelaars, taxateurs en vastgoeddeskundigen in Nederland. Er zijn verschillende brancheverenigingen in Nederland waar je als makelaar bij aangesloten kunt zijn.

Wij zijn trots dat we zijn aangesloten bij de NVM. Helaas weten veel mensen niet precies wat het inhoudt om bij deze ledenorganisatie aangesloten te zijn, en dat is bést jammer aangezien hier redelijk veel vanaf hangt en ook het niveau van werken kan bepalen. Sinds 1 maart 2001 is de titel makelaar namelijk niet langer wettelijk beschermd. Vanaf die tijd mag iedereen zich makelaar noemen. Deze vrijheid levert voor jou als consument geen enkele garantie op dat vakbekwaamheid en ethiek voldoende zijn gewaarborgd.

Makelaars die aangesloten zijn bij de NVM staan voor kwaliteit en betrouwbaarheid.

Aangesloten zijn bij de NVM heeft veel voordelen:

- De NVM stelt kwaliteitseisen aan haar leden. Dat betekent dat een toekomstig NVM-makelaar of taxateur over voldoende kennis van het vak moet beschikken. Deze kennis kan worden op gedaan bij verschillende opleidingsinstituten. Bij ons zijn alle makelaars afgestudeerd op het gebied van vastgoed & makelaardij. Daarnaast wordt er een screening gedaan door de Commissie Lidmaatschapszaken.
- Nieuwe wetgeving zorgt ervoor dat de processen constant veranderen, om dit allemaal goed te kunnen blijven doen is het belangrijk om de kennis up-to-date te houden. Makelaars die aangesloten zijn bij de NVM moeten daarom hun niveau blijven aantonen door het maken van toetsen. Als een bepaald niveau niet gehaald wordt, mag je niet langer aangesloten zijn bij de NVM.
- Toegang tot een unieke database met uitgebreide informatie met historie tot diep in de jaren 70.
- Wij kunnen de juristen van de NVM ten alle tijden raadplegen voor extra inzichten.
- Niet alleen onze kennis moet op peil zijn, ook onze documentatie moet op niveau zijn. Daarom worden er regelmatig controles gedaan om te kijken of wij alle dossiers goed op orde hebben.
- Een makelaar of taxateur die beëdigd is door NVM dient zich te houden aan de erecode van de NVM.

*Wil jij de NVM gedragscode lezen
Scan dan de QR-code! →*



Verhuizen met Hellema Makelaars

Sinds 1898!

Hellema Makelaars is een NVM-kantoor wat al sinds 1898 bestaat en is hierdoor een van de oudste kantoren van Friesland. Door deze jaren lange ervaring, kennis van de markt en groot netwerk, kunnen wij jouw woning slim in de markt zetten en het gewenste resultaat behalen. Ondanks dat wij een oud kantoor zijn, zijn wij vooruitstrevend en gaan we slim om met de huidige ontwikkelingen, vooral op het gebied van technologie.

Wij zorgen bij onze woningen altijd voor een zo volledig mogelijke aanmelding, waardoor de woningen hoger in Funda komen en beter gevonden kunnen worden door potentiële kopers. Dit doen we door het maken van 360 graden foto's, filmpjes van de woning en een prachtige verkoopbrochure.

De verkoopkosten die wij berekenen zijn 1,5% excl. BTW van de verkoopsom.

Wij bieden u hiervoor onder andere het volgende:

- ✓ Woningopname door een van onze NVM-Makelaars met vaststelling van de vraagprijs.
- ✓ Aanmelding op de grootste huizensite van Nederland; Funda.
- ✓ Uitgebreide en professionele aanbiedingstekst.
- ✓ Professionele fotograaf die zorgt voor een prachtige fotoreportage, incl. 360 graden foto's.
- ✓ Inmeten en plattegrond op laten stellen van de woning.
- ✓ Woning video die de kijkers een voorproefje geeft op Funda.
- ✓ Vermelding van de woning op onze social media kanalen (Facebook & Instagram).
- ✓ De woning wordt verstuurd naar woning-zoekers die bij ons staan ingeschreven.
- ✓ Bezichtigingen en onderhandelingen door onze gecertificeerde NVM-Makelaars.
- ✓ Volledige begeleiding tijdens het gehele verkooptraject.
- ✓ Opstellen van de overeenkomst(en) en begeleiding bij de afwikkeling van de notaris.
- ✓ Optimaal bereikbaar, ook in de avond en in de weekenden.
- ✓ Gebruik van onze verhuisbus bij de verhuizing naar de nieuwe woning.

'Ik zou deze makelaar aanbevelen. Een zeer vriendelijk en deskundig makelaars kantoor. Korte lijnen. Goede terugkoppeling. Woning is vlot verkocht door een goede presentatie van de woning.'

Verkoper Hissemar 10



Stelling

Ik vind het makkelijk om door de huidige stijl/staat van een woning heen te kijken.


31% *ja*

69% *nee*

Follow us

Wij zijn actief bezig met onze social media accounts. Hierop delen wij als eerste onze nieuwe woningen, tips, informatie & we geven een kijkje achter de schermen. Wil jij overal van op de hoogte blijven? Volg ons dan op Instagram & Facebook!

@hellemakelaars
@hellema makelaars

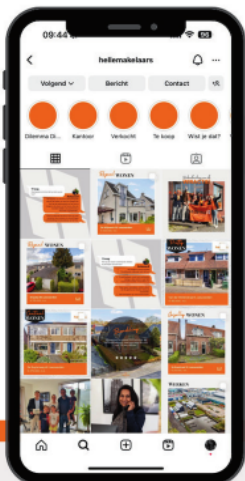

Stylen doe je zo!



Less is more. Haal daarom alles weg wat kleiner in grootte is dan een voetbal.



Voeg planten toe. Een beetje groen zorgt voor een huiselijk gevoel.



Licht & luchtig. Lichte kleuren op de muren zorgen voor een ruimtelijk effect.



Opgeruimd staat netjes. Zorg ervoor dat je huis schoon en opgeruimd is.



Verwijder persoonlijke accessoires. Hierdoor voelt de kijker zich sneller thuis.



Voeg huiselijkheid toe. Kussens, muurdecoratie & planten helpen dan goed.



Maak je buitenruimte op orde. Haal het onkruid weg & leg de kussens neer.



Zorg voor lekkere geuren. Leeg de vuilnisbak en steek een geurkaars aan.

Werknemers & ZO

Meindert de Graaf staat sinds 1986 aan het roer van Hellema makelaars. Binnen de Hellema familie is het kantoor overgegaan van generatie op generatie totdat Meindert de makelaardij overnam. Bijzonder is het dat de zoon van Meindert, Rutger de Graaf, inmiddels ook werkzaam is bij het kantoor en deze ook zal overnemen. Meindert & Rutger zijn de makelaars van ons kantoor. De vele gelijkenissen maar toch ook grote verschillen die zij hebben, zorgen voor een goede balans.



Meindert begon met een opleiding tot stedenbouwkundig tekenaar. Hoewel hij het vakgebied interessant vond, wilde hij niet dagenlang binnen zitten op kantoor, hij miste het klantcontact. Na een sabbatical in Canada kwam hij te werken bij Hellema makelaars als verzekerings inspecteur. De gebroeders Hellema zagen iets in Meindert en gaven aan dat hij een opleiding tot makelaars moest gaan volgen, zo gezegd: zo gedaan! Meindert heeft al zijn papieren gehaald en mag zichzelf register makelaar noemen: hij mag zich bezighouden met zowel particulier als zakelijk en bovendien mag hij taxeren. In de toekomst gaat Rutger de makelaardij overnemen van zijn vader. Meindert zelf zegt hier over:

"Ik heb mijn zoon eerst geadviseerd een ander vak te leren, makelaar kon hij altijd nog worden. Toen Rutger bij de makelaar kwam werken ter ondersteuning, vond hij het meteen leuk! Van relaties verneem ik dat ze vinden dat Rutger veel op mij lijkt. Rutger ziet dit als een compliment. Dat is natuurlijk leuk om te horen als vader."

Rutger herkent zichzelf in dit verhaal. Hoewel hij er thuis mee opgroeide, ontvlamde de passie voor vastgoed nog niet. In de crisistijd besloot hij zijn vader te gaan helpen met zijn bedrijf en hier kwam hij erachter dat dit vak hem op het lijf geschreven is. Hij maakte zijn studie bedrijfskunde af en is toen verder gaan studeren. Inmiddels mag hij zichzelf kandidaat makelaar noemen. Zelf zegt Rutger over zijn werk:

"Ik voer bijzondere gesprekken met uiteenlopende mensen. Hellema makelaars is kleinschalig en dat biedt de mogelijkheid tot warm en persoonlijk contact!"

Rutger wil vernieuwen en meegaan met de nieuwste ontwikkelingen, Meindert heeft alle ontwikkelingen meegemaakt en heeft de basis gelegd voor een integer & persoonlijk bedrijf, het is niet voor niks dat Hellema al meer dan een eeuw bestaat. Zijn jarenlange ervaring en Rutger zijn frisse blik zijn de combinatie voor een succesvolle woningverkoop.

Recensies & ZO



'Rutger heeft ons geweldig begeleid en advies gegeven, het is een top makelaar. Ook alle andere werknemers bij Hellema hebben ons zeer goed geholpen. Iedereen is geduldig en zeer deskundig. Bij elke verandering werden we op de hoogte gebracht. Het nam voor ons veel verkoop stress weg. Ik raad een ieder die het huis wil verkopen Hellema Makelaars aan.'

Ferdinand Bolstraat 68



'Er werd goed mee gedacht met onze persoonlijke situatie en aan de hand hiervan advies gegeven over de verkoop van onze woning. Maar er was ook zeker ruimte voor onze eigen ideeën en wensen.

De communicatie verliep erg prettig en soepel. Wij zijn zeer tevreden en zullen Hellema Makelaars dan ook bij iedereen aanbevelen!

It Bynt 76

'Een zeer betrokken makelaar. Altijd bereikbaar, ook 's avonds en in het weekend. Een hele plezierige samenwerking en goede tips gekregen v.w.b. het aanprijzen van de woning. Geeft leuke adequate rondleidingen met veel plezier. Ook de back office is van hoge kwaliteit! Ook zeer flexibel v.w.b. het lenen van hun bestelauto, dit heeft ons erg geholpen. Kortom een makelaar naar ons hart!'

De malus 23



'Het contact met de makelaar, in ons geval Meindert, en het kantoor verliep erg goed. We werden keurig op de hoogte gehouden van de lopende zaken. Zowel via het move account als per telefoon. Dit geldt voor de aankoop van onze woning via deze makelaar en ook de verkoop van onze eigen woning.'

Schoener 48

Verhuizen?

Even 'Ontzorgd Verhuizen' bellen!

Verhuizen is behoorlijk ingewikkeld. Er komt veel meer bij kijken dan het overbrengen van spullen. Met Ontzorgd Verhuizen, de Erkende Verhuizer voor senioren, zijn zorgen en stress van de baan.

Niet alleen wij kunnen wij alles voor u doen. Vooral door de persoonlijke manier waarop wij dat doen. Uw eigen verhuisregisseur regelt en organiseert uw verhuizing zoals ú dat wil. Wij verhuizen mensen.



**ontzorgd
verhuizen**

dé verhuisregisseur voor senioren



058 - 041 01 01



Info@ontzorgdverhuizen.nl



www.ontzorgdverhuizen.nl



**ERKENDE
VERHUIZERS**

"Dit was mijn 11e verhuizing, maar nog nooit heb ik zo'n fijne verhuizing meegemaakt. Terwijl jullie mijn huis leeghaalden, zat ik met een vriendin te rummicuppen. Wat fijn dat er zulke bedrijven zijn. Ontzorgd Verhuizen, het was waar."

Mevrouw Ten Berge

hellema makelaars



Wil je dit avontuur met ons aangaan?

Wij kunnen niet wachten om aan de slag te gaan met ons team om je woning zo goed mogelijk in de markt te zetten en om het verkoopproces zo voorspoedig mogelijk te laten verlopen.

Tijd om aan de slag te gaan. Neem contact met ons op en dan kunnen we gaan beginnen!

Wiardaplantage 2
8939 AA, Leeuwarden

058 215 59 90
www.hellema.nl