

Snaarstrak op unieke locatie



ZWAAG | Vierkant 12

Vraagprijs € 500.000 K.K.



0229-506471 | info@johngreutermakelaardij.nl
johngreutermakelaardij.nl

Kenmerken & specificaties



Bouwjaar:	1976
Soort:	EENGEZINSWONING
Kamers:	4
Inhoud:	450m ³
Woonoppervlakte:	128m ²
Perceeloppervlakte:	158m ²
Externe bergruimte:	13m ²
Verwarming:	CV ketel, airconditioning, vloerverwarming
Isolatie:	Volledig geïsoleerd
Energie label:	C

Kenmerken & specificaties

Overdracht

Vraagprijs	€ 500.000,- k.k.
Aanvaarding	In overleg

Bouw

Type object	Woonhuis, eengezinswoning, eind woning
Soort bouw	Bestaande bouw
Bouwperiode	1976
Dakbedekking	Dakpannen
Type dak	Zadeldak
Isolatievormen	Volledig geïsoleerd

Oppervlaktes en inhoud

Perceeloppervlakte	158 m ²
Gebruiksoppervlakte wonen	128 m ²
Inhoud	450 m ³
Oppervlakte externe bergruimte	13 m ²

Indeling

Aantal bouwlagen	3
Aantal kamers	4 (waarvan 3 slaapkamers)
Aantal badkamers	1

Locatie

Ligging	Aan rustige weg In woonwijk Nabij openbaar vervoer Nabij school
---------	--

Tuin

Type	Achters tuin
Tuin 2 - Type	Achters tuin

Energieverbruik

Energie label	C
---------------	---

Kenmerken & specificaties

CV ketel

Warmtebron	Gas
Combiketel	Ja
Eigendom	Eigendom

Uitrusting

Aantal parkeerplaatsen	1
Aantal overdekte parkeerplaatsen	1
Warm water	CV-ketel
Verwarmingssysteem	Airconditioning Centrale verwarming Vloerverwarming (gedeeltelijk)
Heeft airco	Ja
Heeft kabel-tv	Ja
Glasvezelaansluiting aanwezig	Ja
Tuin aanwezig	Ja
Telefoonaansluiting aanwezig	Ja
Beschikt over een internetverbinding	Ja
Heeft schuur/berging	Ja
Heeft een dakraam	Ja
Heeft ventilatie	Ja

Kadastrale gegevens

Eigendom	Eigen grond
----------	-------------



Omschrijving

Zo strak zien we ze niet vaak! En aan het Vierkant komt überhaupt maar zelden iets te koop...

Deze uitgebouwde eindwoning is tot in de puntjes verzorgd en biedt verrassend veel ruimte. Een flinke woonkamer, 3 slaapkamers, carport, vloerverwarming, airco, zonnepanelen, een heerlijke tuin én een forse berging achterin. Hier hoef je eigenlijk alleen nog maar je spullen neer te zetten.

Indeling:

Begane grond:

via de carport bereik je de entree met praktische bijkeuken, meterkast en hal met modern toilet. Aan de straatzijde ligt de keuken in L-opstelling, gevolgd door de eethoek en de royale tuingerichte woonkamer. De videowall met sfeerhaard springt direct in het oog en via de openslaande deuren loop je zo de tuin in. De gehele begane grond is voorzien van een PVC-vloer met vloerverwarming.

Tuin:

De achtertuin is net als de woning keurig aangelegd en dankzij de ligging op de hoek ook via de zijkant bereikbaar. Achterin staat een flinke berging, welke in het verleden deels als praktijkruimte is gebruikt.

Eerste verdieping:

Op de eerste verdieping zijn 2 slaapkamers aanwezig. De grootste slaapkamer aan de voorzijde beschikt over een inloopkast en airconditioning. De vergrote badkamer is voorzien van douche, toilet en wastafelmeubel.


Tweede verdieping:

Op de tweede verdieping vind je de voorzolder met cv-opstelling en de derde slaapkamer. Twee Velux dakramen zorgen hier voor lekker veel licht en ruimte.

Kortom: een bijzonder nette eindwoning op een plek waar maar weinig te koop komt. Kijken dus!

Bijzonderheden:

- Bieden vanaf € 500.000,- k.k.;
- Uitgebouwde eindwoning;
- 3 goed bemeten slaapkamers;
- Carport en eigen achterom;
- Vloerverwarming op de begane grond;
- Airconditioning;
- 11 Zonnepanelen 370WP (2021);
- Royale berging/praktijkruimte;
- Gevels gereinigd en gevoegd in 2019;
- Dakpannen in 2018 vernieuwd;
- Keurig onderhouden en instapklaar.

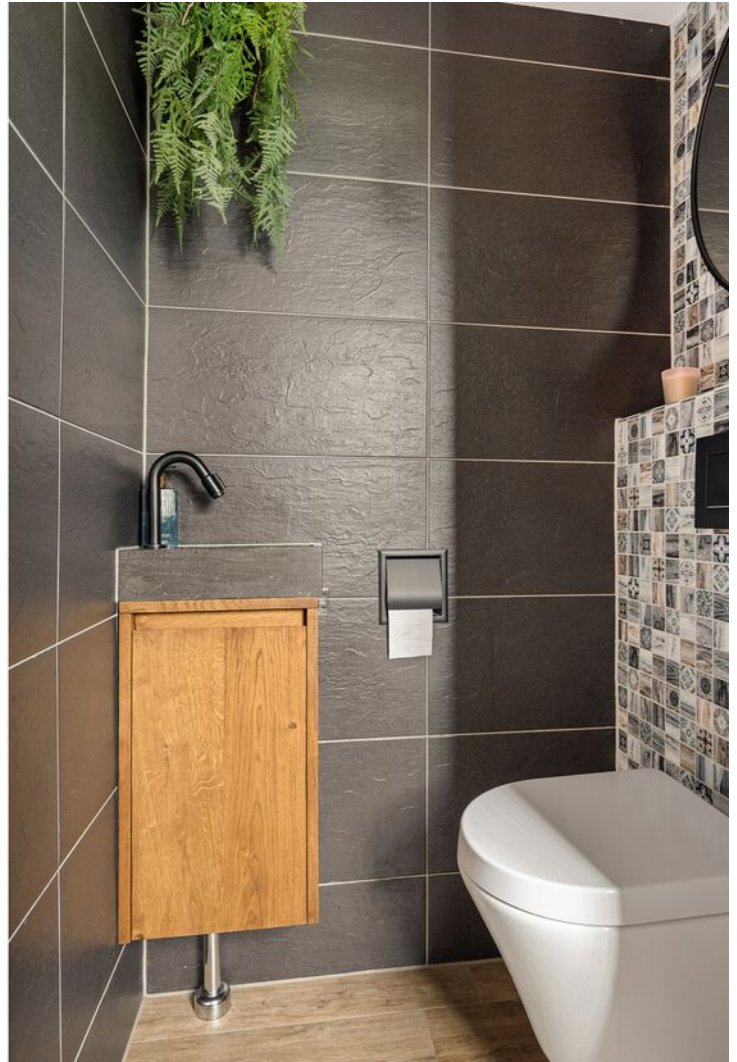



































Plattegrond

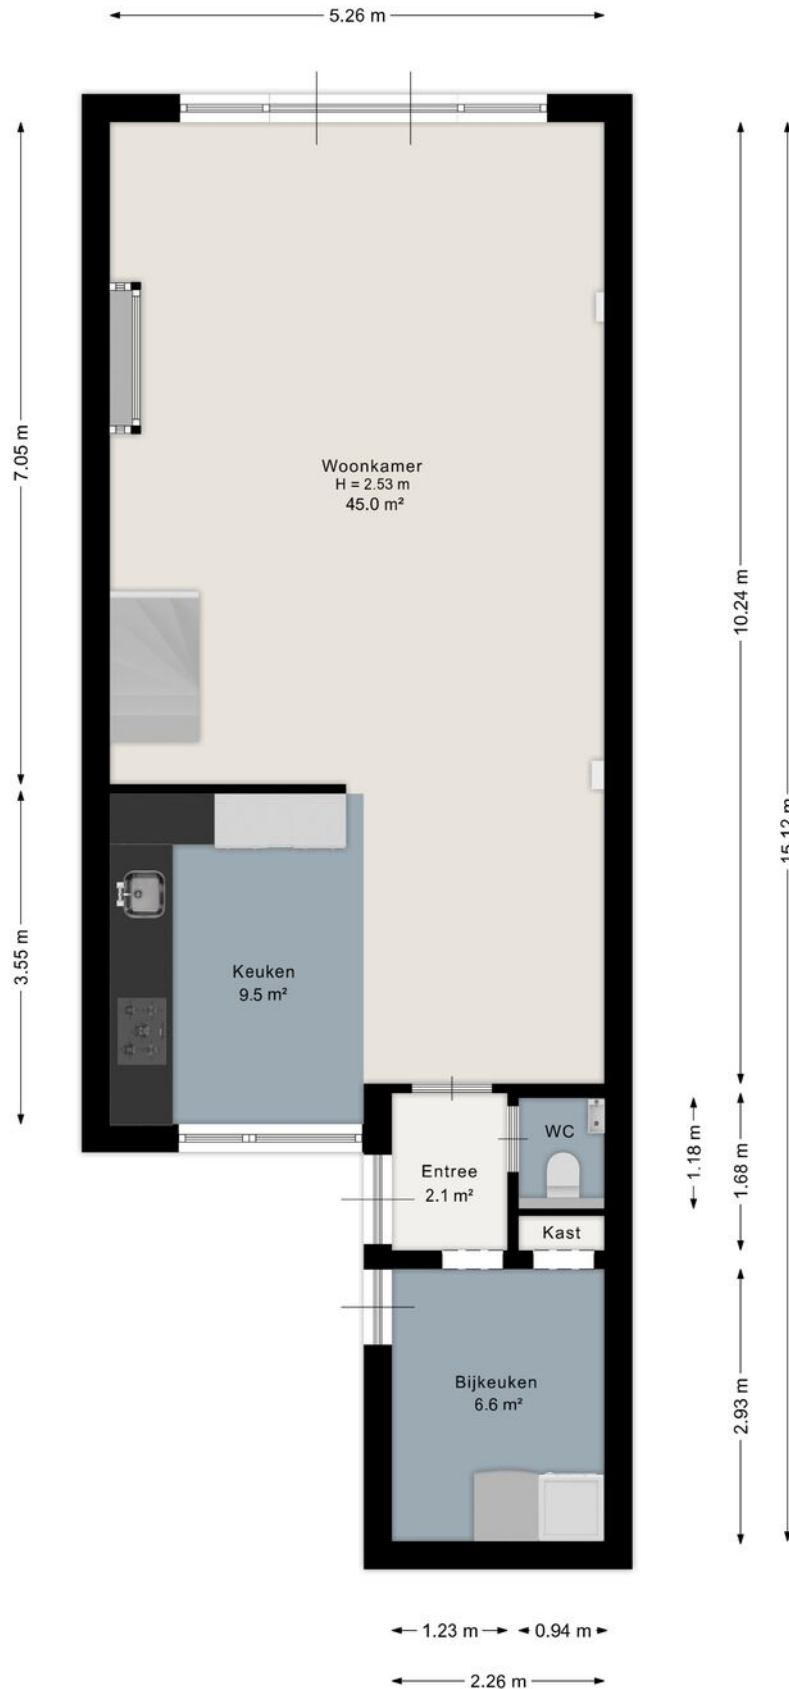

Plattegrond

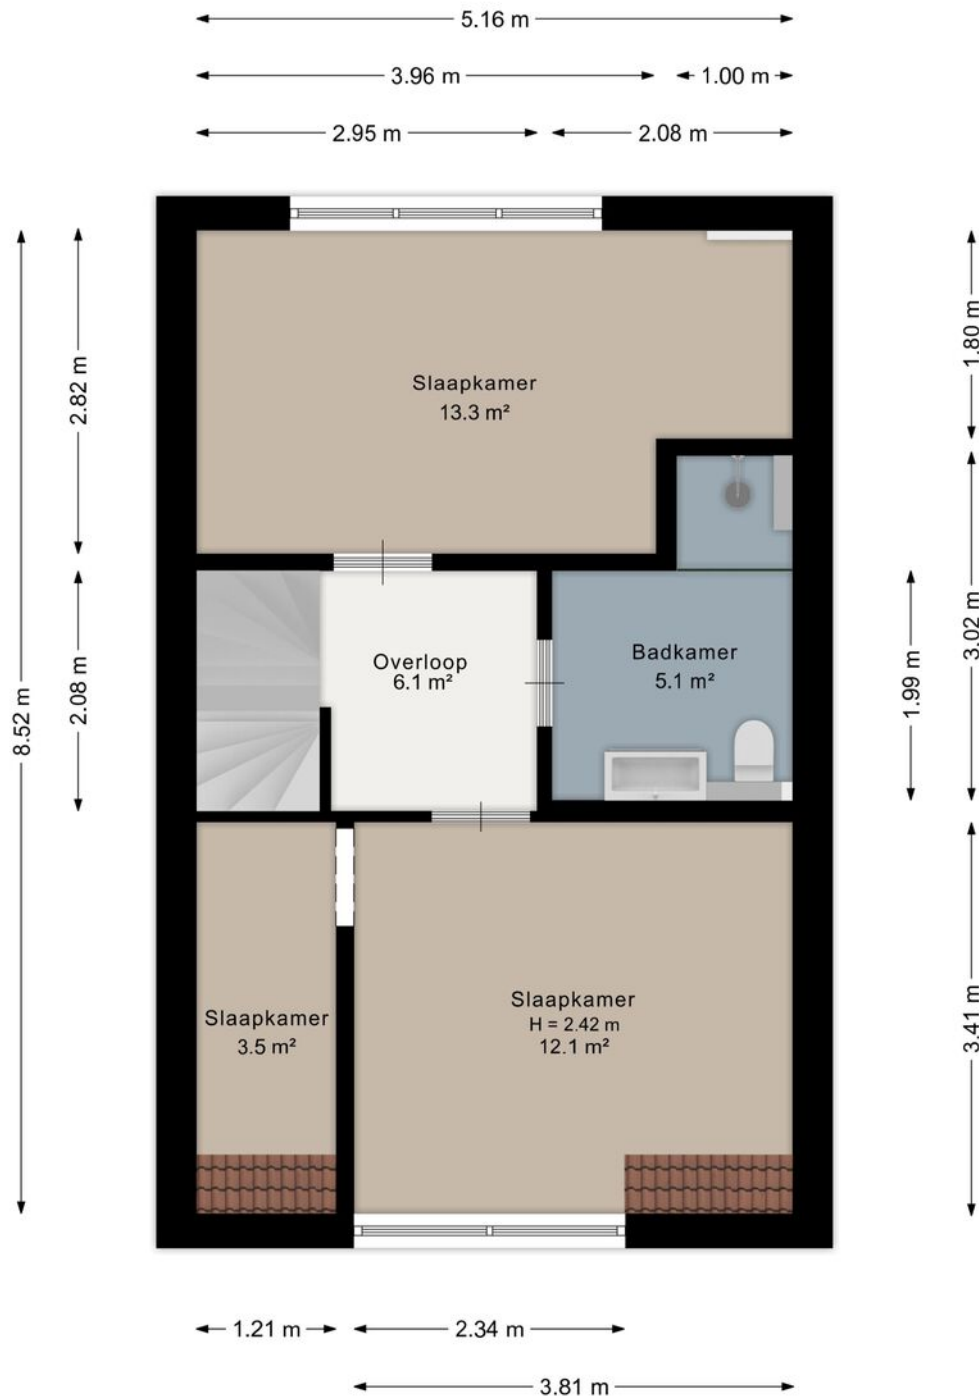


Aan de plattegrond kunnen geen rechten worden ontleend.
www.proland.nl

Plattegrond



Aan de plattegrond kunnen geen rechten worden ontleend.
www.proland.nl

Plattegrond

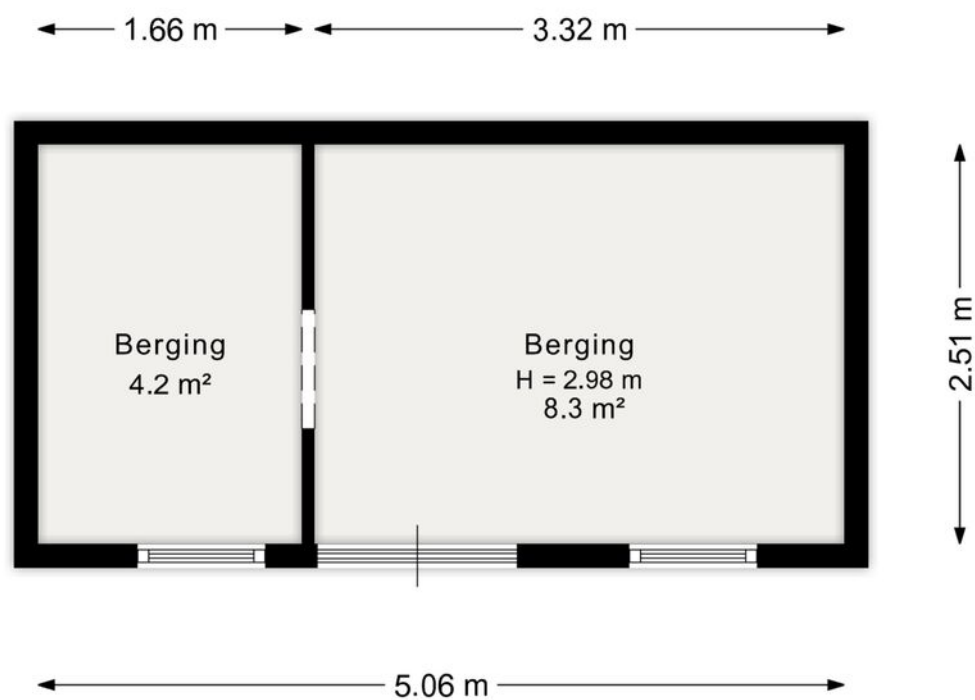

Aan de plattegrond kunnen geen rechten worden ontleend.
www.proland.nl

Kadastrale kaart



Kadastrale kaart

Uw referentie: Vierkant 12 Zwaag



12345 25 Huisnummer Vastgestelde kadastrale grens Voorlopige kadastrale grens Administratieve kadastrale grens Bebouwing	Deze kaart is noordgericht Schaal 1: 500 Kadastrale gemeente Hoorn Sectie I Perceel 4573	kadaster 
---	--	---

Locatie op de kaart

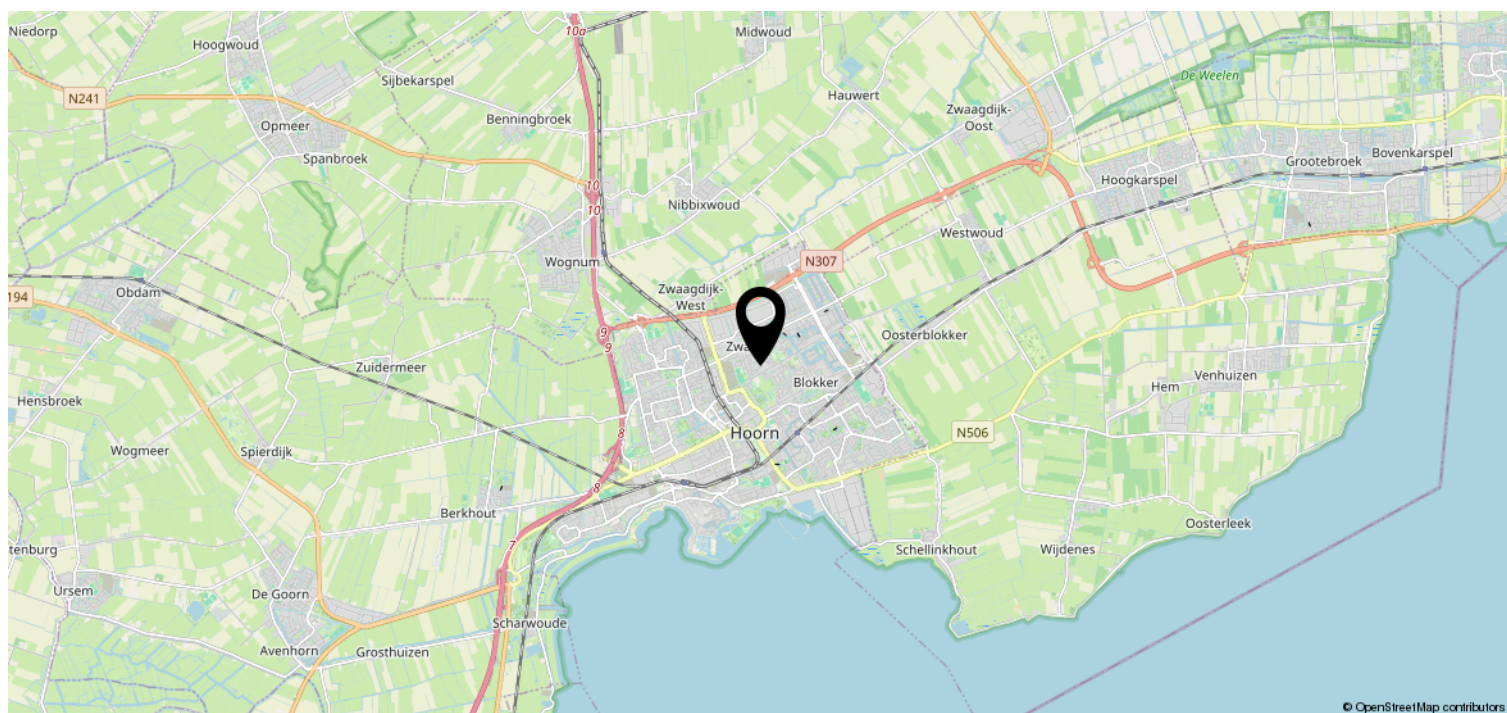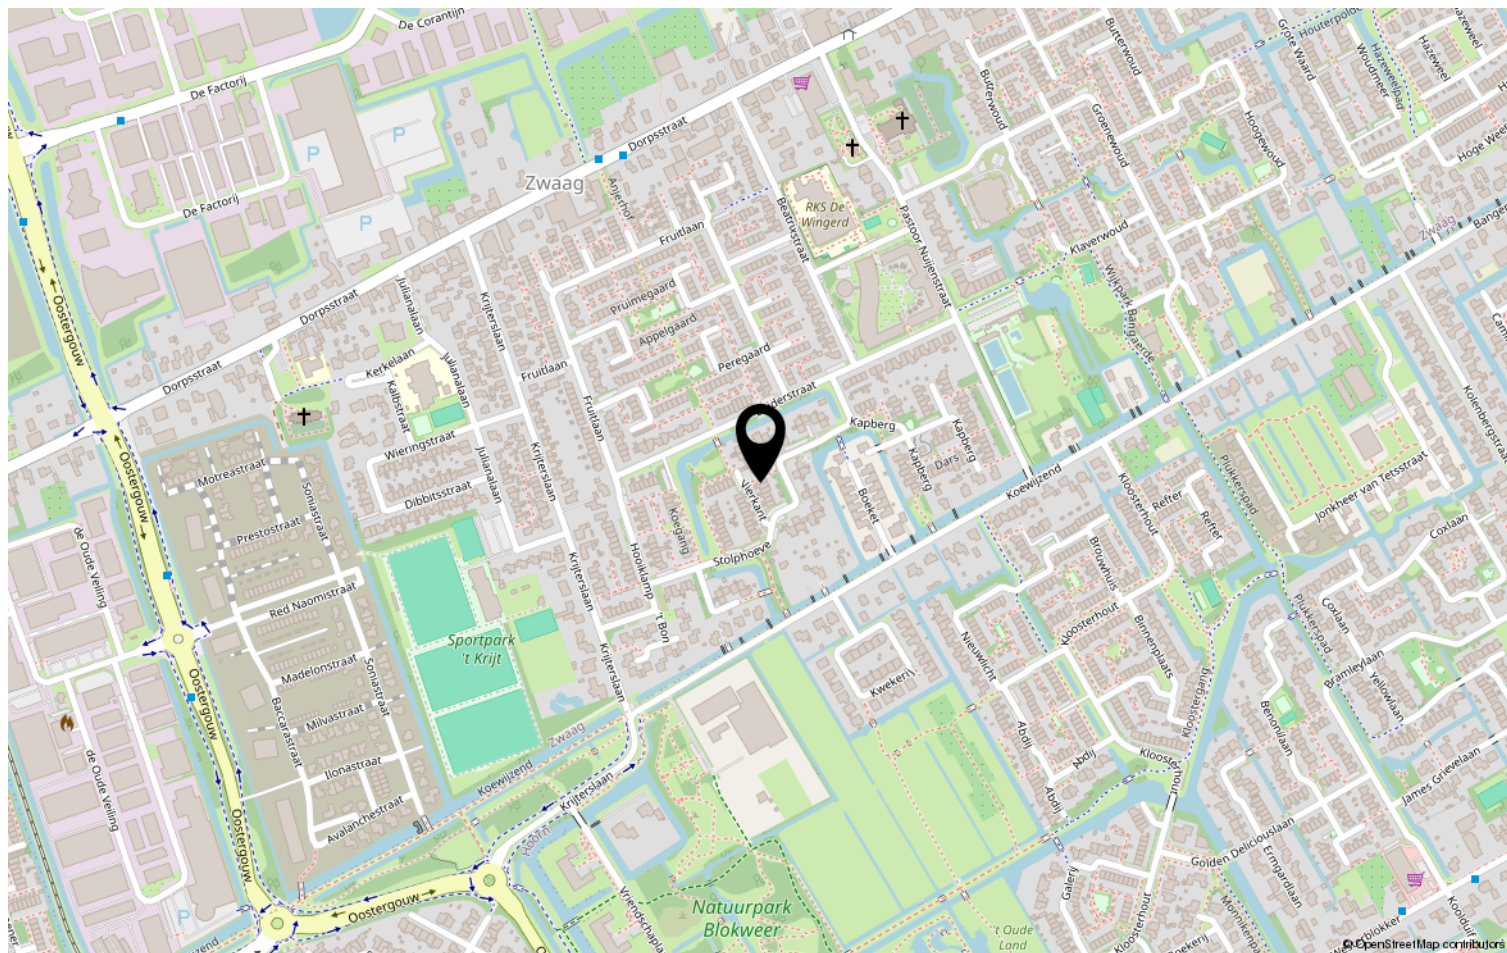

Lijst van zaken



Persoonlijke gegevens

Adres te verkopen woning:

Vierkant 12, 1689 DK, Zwaag

Datum:

02-09-2026

Voor de onderstaande zaken -ongeacht of ze roerend dan wel onroerend zijn- geldt dat ze soms wel en soms niet in de woning achterblijven. De lijst is bedoeld om duidelijkheid te scheppen om discussies achteraf te voorkomen.

	Blijft achter	Gaat mee	Kan worden overgenomen	N.v.t.
Woning				
<i>Interieur</i>				
Verlichting, te weten:				
Inbouwspots / dimmers	☒	☐	☐	☐
Opbouwspots / armaturen / lampen / dimmers	☐	☒	☐	☐
Losse (hang)lampen	☐	☐	☒	☐
Verlichting cinewall ter overname.	☐	☐	☐	☐
(Losse) kasten, legplanken, te weten:				
(Losse) kasten	☒	☐	☐	☐
Boeken / legplanken	☐	☐	☐	☒
Hangkastjes van PUUR Cinewall zijn ter overname.	☐	☐	☐	☐
Meubilair huiskamer gaat mee. Roomdivider ter overname.	☐	☐	☐	☐
Raamdecoratie/zonwering binnen, te weten:				
Gordijnrails	☐	☐	☒	☐
Gordijnen	☐	☐	☐	☒
Overgordijnen	☐	☐	☐	☒
Vitrages	☐	☐	☒	☐
Rolgordijnen	☒	☐	☐	☐

Lijst van zaken

Lamellen	☐	☐	☐	☒
Jaloezieën	☐	☐	☐	☒
(Losse) horren / rolhorren	☒	☐	☐	☐
Vloerdecoratie, te weten:				
Vloerbedekking	☐	☐	☐	☒
Parketvloer	☐	☐	☐	☒
Houten vloer(delen)	☐	☐	☐	☒
Laminaat	☒	☐	☐	☐
Plavuizen	☐	☐	☐	☒
PVC + reserve PVC blijft achter	☐	☐	☐	☐
Open haard, kachel:				
(Voorzet) openhaard met toebehoren	☐	☐	☒	☐
Allesbrander	☐	☐	☐	☒
Houtkachel	☐	☐	☐	☒
(Gas) kachels	☐	☐	☐	☒
Designradiator(en)	☒	☐	☐	☐
Radiatorafwerking	☐	☐	☒	☐
Overige zaken, te weten:				
Spiegelwanden	☐	☐	☐	☒
Schilderij ophang systeem	☐	☐	☐	☒
Keuken				
Keukenblok (met bovenkasten)	☒	☐	☐	☐

Lijst van zaken

Keuken (inbouw)apparatuur, te weten:

Kookplaat	☐	☐	☐	☒
(Gas) fornuis	☒	☐	☐	☐
Afzuigkap	☒	☐	☐	☐
Magnetron	☐	☐	☐	☒
Oven	☐	☐	☐	☒
Combi-oven / combi-magnetron	☒	☐	☐	☐
Koelkast	☒	☐	☐	☐
Vriezer	☐	☐	☐	☒
Koel-vriescombinatie	☐	☒	☐	☐
Vaatwasser	☒	☐	☐	☐
Quooker	☐	☐	☐	☒
Koffiezetapparaat	☒	☐	☐	☐

Keukenaccessoires, te weten:

Droogrek	☐	☐	☐	☒
----------	--------------------------	--------------------------	--------------------------	-------------------------------------

Sanitair/sauna

Toilet met de volgende toebehoren:

Toiletpot	☒	☐	☐	☐
Toiletrolhouder	☒	☐	☐	☐
Toiletborstel (houder)	☒	☐	☐	☐
Fontein	☒	☐	☐	☐

Badkamer met de volgende toebehoren:

Lijst van zaken

Ligbad	☐	☐	☐	☒
Jacuzzi / whirlpool	☐	☐	☐	☒
Douche (cabine / scherm)	☒	☐	☐	☐
Stoomdouche (cabine)	☐	☐	☐	☒
Wastafel	☒	☐	☐	☐
Wastafelmeubel	☒	☐	☐	☐
Planchet	☐	☐	☐	☒
Toiletkast	☒	☐	☐	☐
Toiletpot	☒	☐	☐	☐
Toiletrolhouder	☒	☐	☐	☐
Toiletborstel (houder)	☒	☐	☐	☐
Sauna met toebehoren	☐	☐	☐	☒
<i>Exterieur/Installaties/Veiligheid/Energiebesparing</i>				
Schotel / antenne	☐	☐	☐	☒
Brievenbus	☐	☐	☐	☒
Kluis	☐	☐	☐	☒
(Voordeur) bel	☐	☒	☐	☐
Alarminstallatie	☒	☐	☐	☐
(Veiligheids) sloten en overige inbraakpreventie	☐	☐	☐	☒
Rookmelders	☒	☐	☐	☐
(Klok) thermostaat	☒	☐	☐	☐

Lijst van zaken

Airconditioning	☐	☒	☐	☐
Screens	☐	☐	☐	☒
Rolluiken	☒	☐	☐	☐
Zonwering buiten	☐	☐	☐	☒

Warmwatervoorziening, te weten:

CV-installatie	☒	☐	☐	☐
Boiler	☐	☐	☐	☒
Geiser	☐	☐	☐	☒

Isolatievoorzieningen (voorzetramen/radiatorfolie etc.), te weten:

Voorzetramen	☐	☐	☐	☒
Radiatorfolie	☐	☐	☐	☒

Overige zaken, te weten:

Telefoonaansluiting / internetaansluiting	☐	☒	☐	☐
Veiligheidsschakelaar wasautomaat	☐	☐	☐	☒
Waterslot wasautomaat	☐	☐	☐	☒
Zonnepanelen	☒	☐	☐	☐
Oplaadpunt elektrische auto	☐	☐	☐	☒

Tuin

Inrichting

Tuinaanleg / bestrating	☒	☐	☐	☐
Beplanting	☒	☐	☐	☐

Verlichting/installaties

Lijst van zaken

Vastgoed
Ned.

Buitenverlichting	☒	☐	☐	☐
-------------------	-------------------------------------	--------------------------	--------------------------	--------------------------

Tijd- of schemerschakelaar / bewegingsmelder	☒	☐	☐	☐
--	-------------------------------------	--------------------------	--------------------------	--------------------------

Bebouwing

Tuinhuis / buitenberging	☒	☐	☐	☐
--------------------------	-------------------------------------	--------------------------	--------------------------	--------------------------

Kasten / werkbank in tuinhuis / berging	☒	☐	☐	☐
---	-------------------------------------	--------------------------	--------------------------	--------------------------

(Broei) kas	☐	☐	☐	☒
-------------	--------------------------	--------------------------	--------------------------	-------------------------------------

Overige zaken

(Sier) hek	☒	☐	☐	☐
------------	-------------------------------------	--------------------------	--------------------------	--------------------------

Vlaggenmast (houder)	☐	☐	☐	☒
----------------------	--------------------------	--------------------------	--------------------------	-------------------------------------

Overig

Zijn er zaken die geen eigendom zijn van verkoper omdat er sprake is van een leasecontract of huurcontract. Zo ja, neemt verkoper de zaak mee of wordt het betreffende contract overgenomen?

Ja	Nee	Gaat mee	Moet worden overgenomen
----	-----	----------	-------------------------

CV	☐	☒	☐	☐
----	--------------------------	-------------------------------------	--------------------------	--------------------------

Boiler	☐	☒	☐	☐
--------	--------------------------	-------------------------------------	--------------------------	--------------------------

Zonnepanelen	☐	☒	☐	☐
--------------	--------------------------	-------------------------------------	--------------------------	--------------------------

Voor akkoord,

De opdrachtgever/verkoper,
(en echtgeno(o)t(e)/partner)

plaats en datum:

Koper,
(en echtgeno(o)t(e)/partner)

plaats en datum:

Heeft u interesse?



De Oude Veiling 55 B
1689 AC Zwaag

0229-506471 | info@johngreutermakelaardij.nl
johngreutermakelaardij.nl