

TE KOOP



Houtzaagmolen 15, Hoorn

Vraagprijs € 350.000 k.k.

Pronk & Van der Wal Makelaardij
Gouw 2
1621 HB Hoorn Nh

0229-285800
www.pronkvanderwal.nl
info@pronkvanderwal.nl





“Kom binnenkijken!”



> Kenmerken

Woonoppervlakte
116 m²

Perceeloppervlakte
123 m²

Inhoud
438 m³

Bouwjaar
1979

Prijs

Vraagprijs € 350.000 k.k.

Soort woning

Eengezinswoning

Type woning

Tussenwoning

Aantal kamers

4

Aantal slaapkamers

3

Energie label

A

Isolatie

dakisolatie, muurisolatie, dubbel glas





> Kenmerken

Verwarming
C.v.-ketel

Tuin
Achtertuin, voortuin,
zonneterras

Tuinligging
Zuidoost

> Omschrijving

Op zoek naar een ruime tussenwoning op een fijne locatie? Dan is deze woning in de geliefde en kinderrijke wijk Grote Waal in Hoorn zeker het bekijken waard. De woning beschikt over 10 zonnepanelen, energielabel A en ligt bovendien op korte afstand van het nieuwe stadsstrand. Een ideale combinatie van comfortabel wonen, duurzaamheid en een fijne ligging.

Benieuwd naar de mogelijkheden die deze woning te bieden heeft? Neem dan contact met ons op voor een bezichtiging. We laten je de woning graag persoonlijk zien en beantwoorden uiteraard al je vragen.

Indeling:

Begane grond:

Via de entree kom je in de hal met toegang tot het toilet met fonteintje en de vernieuwde meterkast. Aan de voorzijde bevindt zich een praktische berging, die buitenom bereikbaar is.

De tuingerichte woonkamer is voorzien van een laminaatvloer en dankzij de schuifpui aan de achterzijde valt er volop natuurlijk licht naar binnen. Vanuit de woonkamer is er direct toegang tot de achtertuin.

Aan de voorzijde bevindt zich de L-vormige keuken, die beschikt over een praktische indeling en volop mogelijkheden biedt om naar eigen smaak in te richten.





Eerste verdieping:

Op de eerste verdieping bevinden zich twee slaapkamers en de badkamer. Aan de achterzijde ligt een royale slaapkamer met Frans balkon. Aan de voorzijde bevindt zich een tweede slaapkamer, voorzien van een dakraam.

De badkamer is uitgerust met een douche, wastafel en toilet.

Tweede verdieping:

De tweede verdieping beschikt over een ruime overloop met toegang tot de CV- en was-/droogruimte. Daarnaast bevindt zich hier een ruime derde slaapkamer, die zich uitstekend leent als slaap-, werk- of hobbykamer.

Tuin:

De zonnige achtertuin is gelegen op het zuidoosten en biedt volop mogelijkheden om heerlijk van het buitenleven te genieten. De tuin heeft een oppervlakte van circa 50 m² en beschikt over een terrasoverkapping, waardoor je ook op minder zonnige dagen prettig buiten kunt zitten. De achtertuin is bovendien via een achterom bereikbaar.

Locatie

De woning is gunstig gelegen in de wijk Grote Waal, op korte afstand van diverse voorzieningen. Winkelcentrum De Grote Beer en verschillende sportvoorzieningen bevinden zich in de nabije omgeving en zijn eenvoudig bereikbaar.

Ook het nieuwe stadsstrand, een tennis- en padelvereniging en een kanovereniging liggen op loopafstand. Voor natuurliefhebbers zijn er volop wandelmogelijkheden in het nabijgelegen natuurgebied De Hulk.

Dankzij de gunstige ligging nabij de A7 zijn onder andere


Amsterdam en Den Oever goed bereikbaar. Ook het NS-station en diverse andere openbaarvervoervoorzieningen bevinden zich op korte afstand. Daarnaast zijn scholen, winkels, sportaccommodaties en het gezellige stadscentrum van Hoorn allemaal gemakkelijk bereikbaar.

Algemeen:


- Bouwjaar: 1979
- Perceeloppervlakte: 123 m² eigen grond
- Woonoppervlakte: circa 116 m²
- Voorzien van 10 zonnepanelen
- Energielabel A
- Zonnige achtertuin op het zuidoosten met achterom en terrasoverkapping
- Terrasoverkapping
- Op loopafstand van het nieuwe stadsstrand, tennis-/padelvereniging en kanovereniging
- Nabij winkelcentrum De Grote Beer
- Op korte afstand van het gezellige centrum van Hoorn
- Mooie wandelmogelijkheden in natuurgebied De Hulk
- Gunstige ligging ten opzichte van de A7 en openbaar vervoer



De woning heeft op enkele punten aandacht en modernisering nodig. Juist dit biedt volop mogelijkheden om de woning geheel naar eigen smaak en woonwensen te maken en er een heerlijk thuis van te creëren.



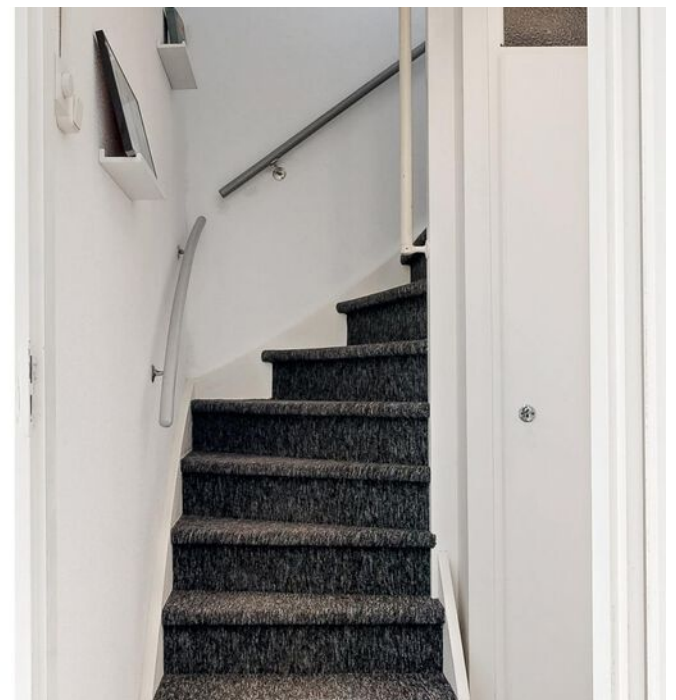



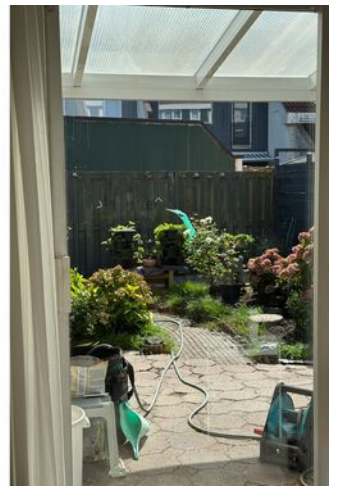

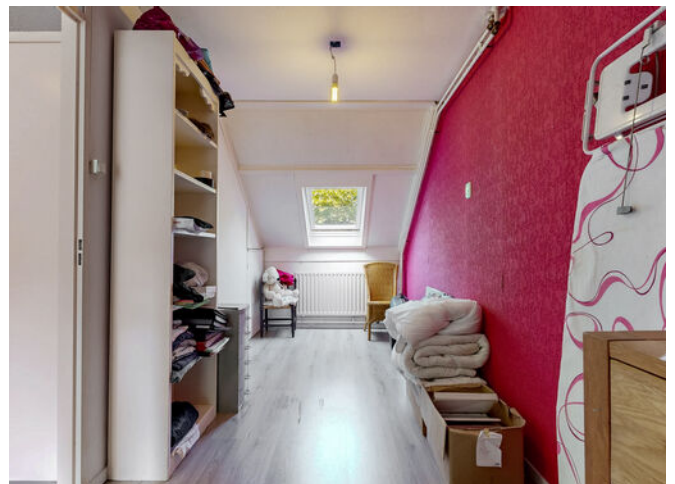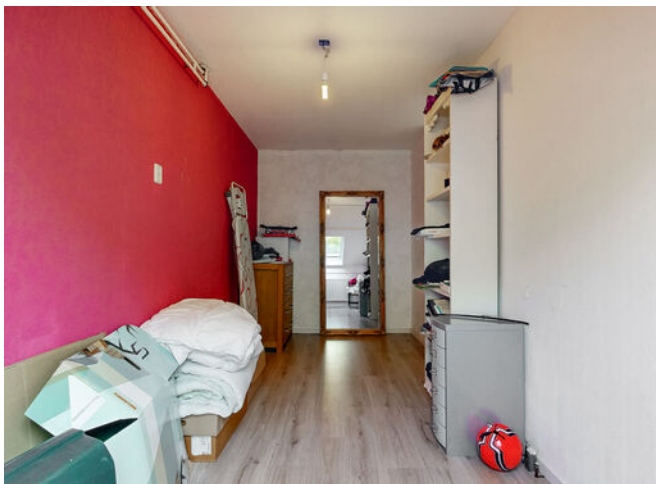






> Plattegrond

HOUTZAAGMOLEN 15 BEGANE GROND

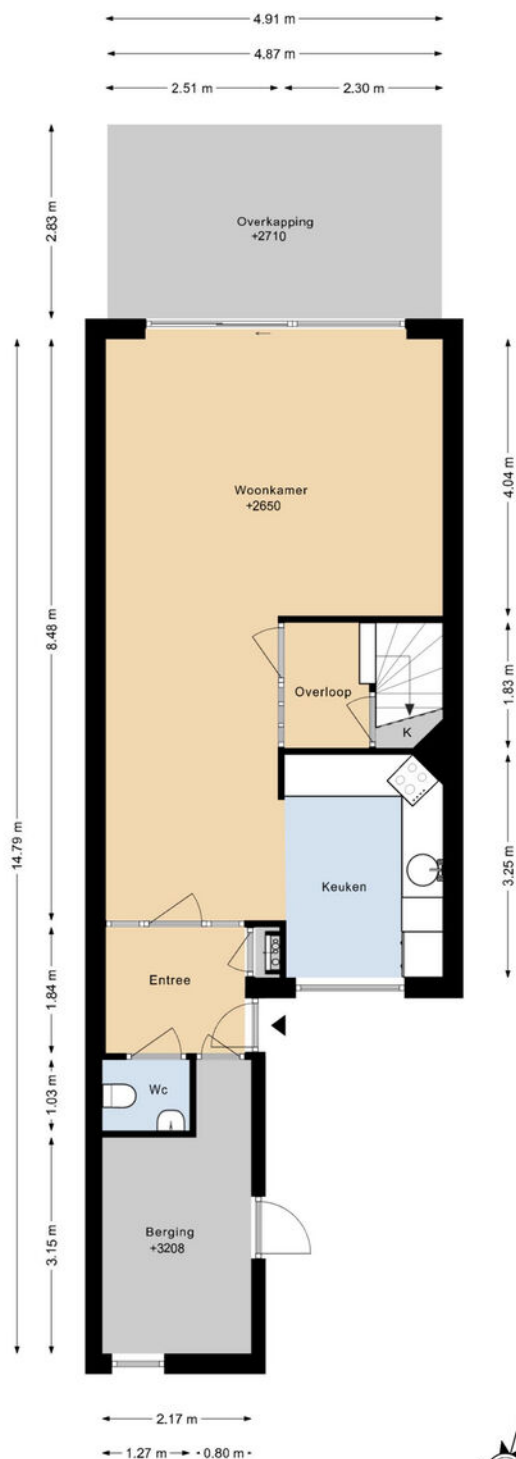


DEZE PLATTEGRONDEN ZIJN MET DE GROOTSTE ZORG
SAMENGESTELD EN DIENEN TER INDICATIE.
ER KUNNEN GEEN RECHTEN AAN WORDEN ONTLEEND.
©WWW.GOSHINE.NU



> Plattegrond

HOUTZAAGMOLEN 15 1E VERDIEPING

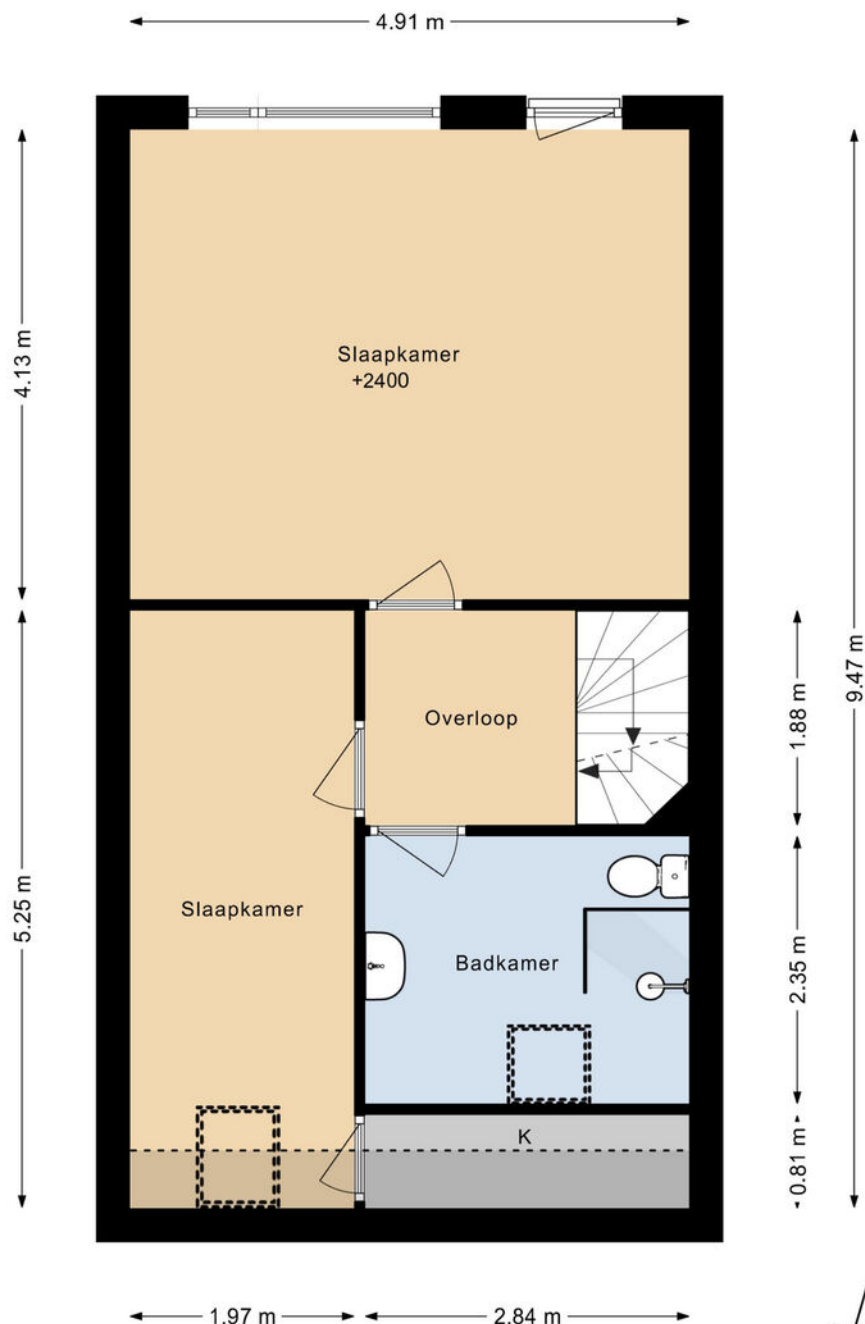


DEZE PLATTEGRONDEN ZIJN MET DE GROOTSTE ZORG
SAMENGESTELD EN DIENEN TER INDICATIE.
ER KUNNEN GEEN RECHTEN AAN WORDEN ONTLEEND.
©WWW.GOSHINE.NU



> Plattegrond

HOUTZAAGMOLEN 15 2E VERDIEPING

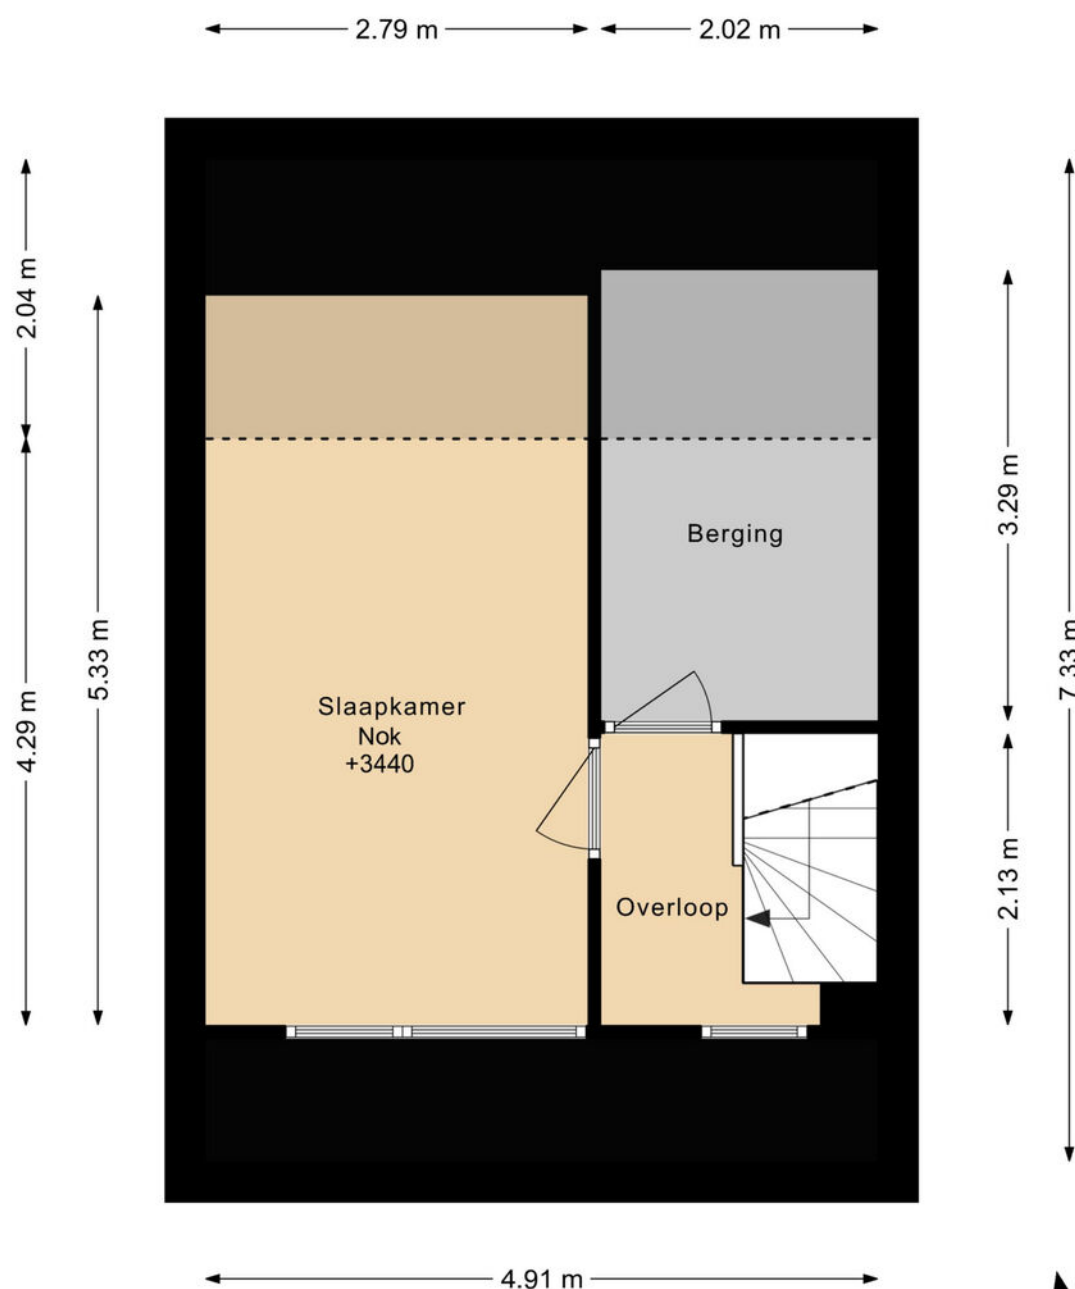


DEZE PLATTEGRONDEN ZIJN MET DE GROOTSTE ZORG
SAMENGESTELD EN DIENEN TER INDICATIE.
ER KUNNEN GEEN RECHTEN AAN WORDEN ONTLEEND.
©WWW.GOSHINE.NU



> Plattegrond

HOUTZAAGMOLEN 15 SITUATIE

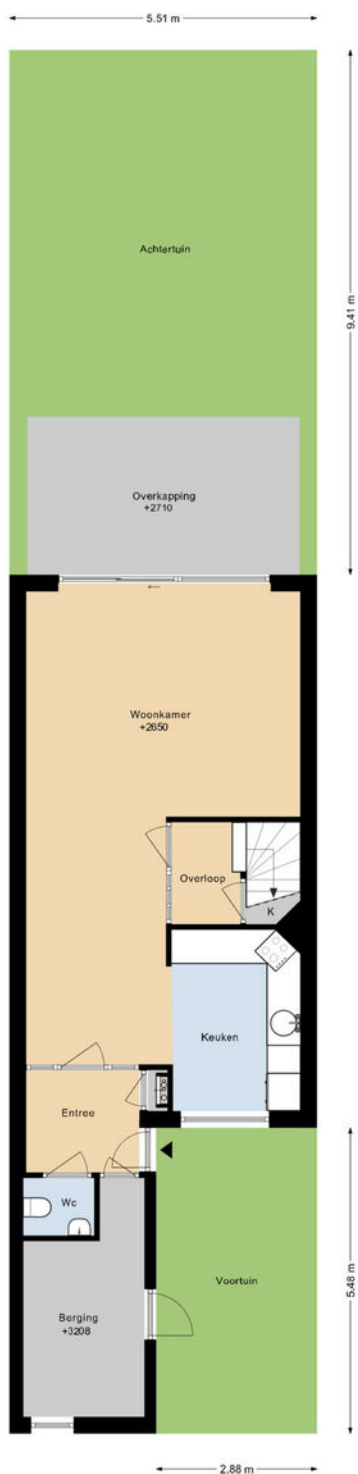


DEZE PLATTEGRONDEN ZIJN MET DE GROOTSTE ZORG
SAMENGESTELD EN DIENEN TER INDICATIE.
ER KUNNEN GEEN RECHTEN AAN WORDEN ONTLEEND.
(WWW.GOSLINE.NL)




Kadastrale kaart


Uw referentie: pvdw

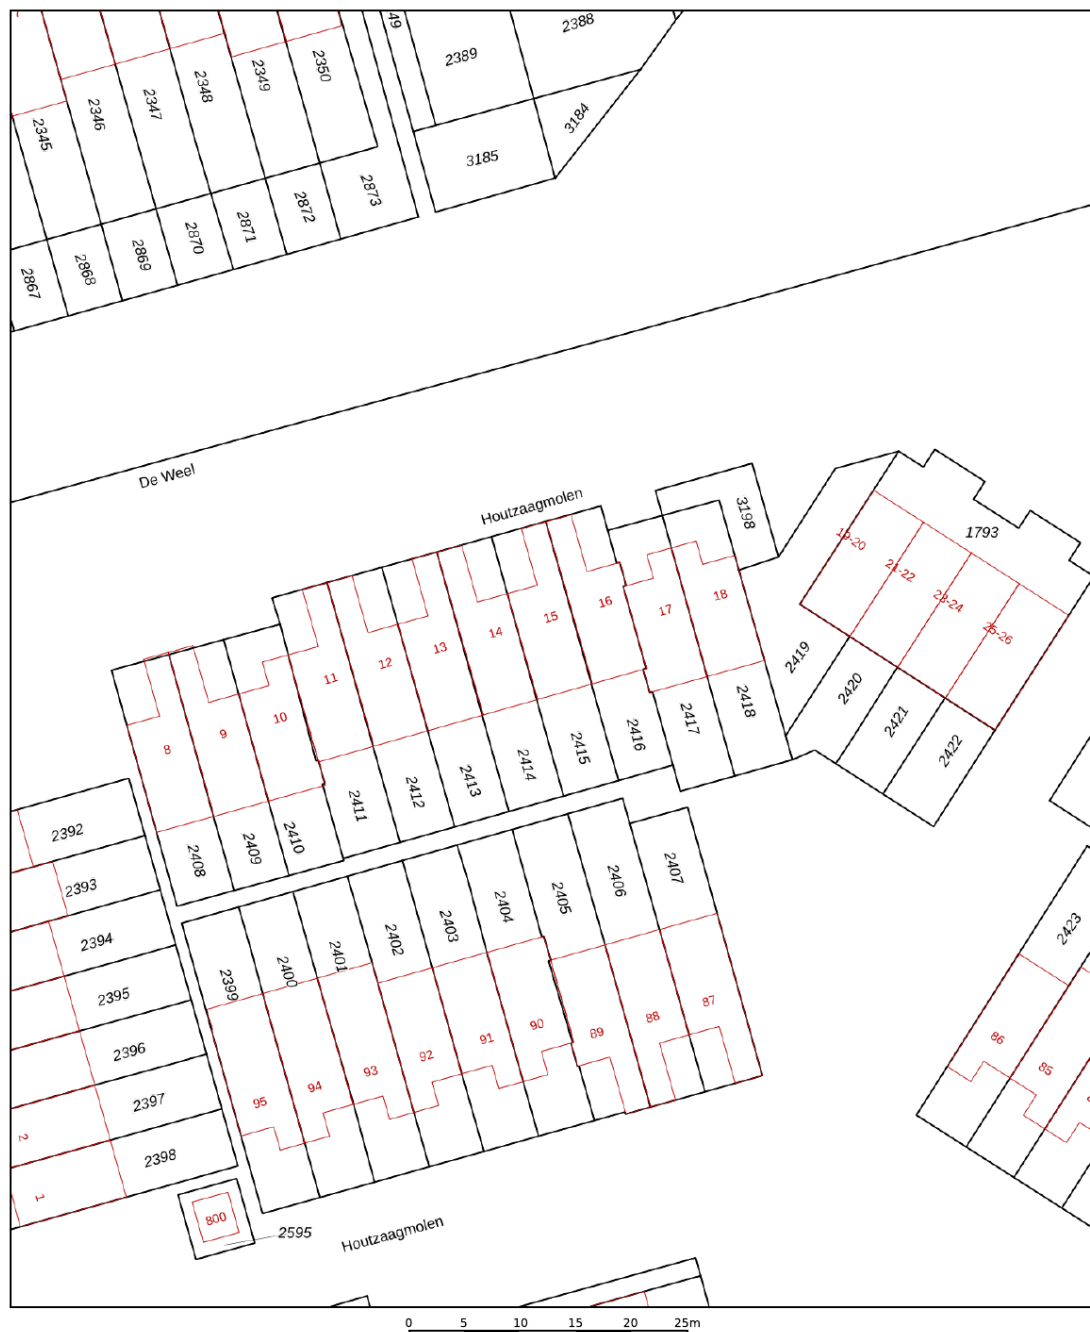

12345 25 — Vastgestelde kadastrale grens — Voorlopige kadastrale grens — Administratieve kadastrale grens — Bebouwing Voor een eensluidend uittreksel, geleverd op 18 juli 2026 De bewaarder van het kadaster en de openbare registers	Schaal 1: 500 Kadastrale gemeente Hoorn Sectie C Perceel 2415 Aan dit uittreksel kunnen geen betrouwbare maten worden ontleend. De Dienst voor het kadaster en de openbare registers behoudt zich de intellectuele eigendomsrechten voor, waaronder het auteursrecht en het databankenrecht.	kadaster 
---	--	--

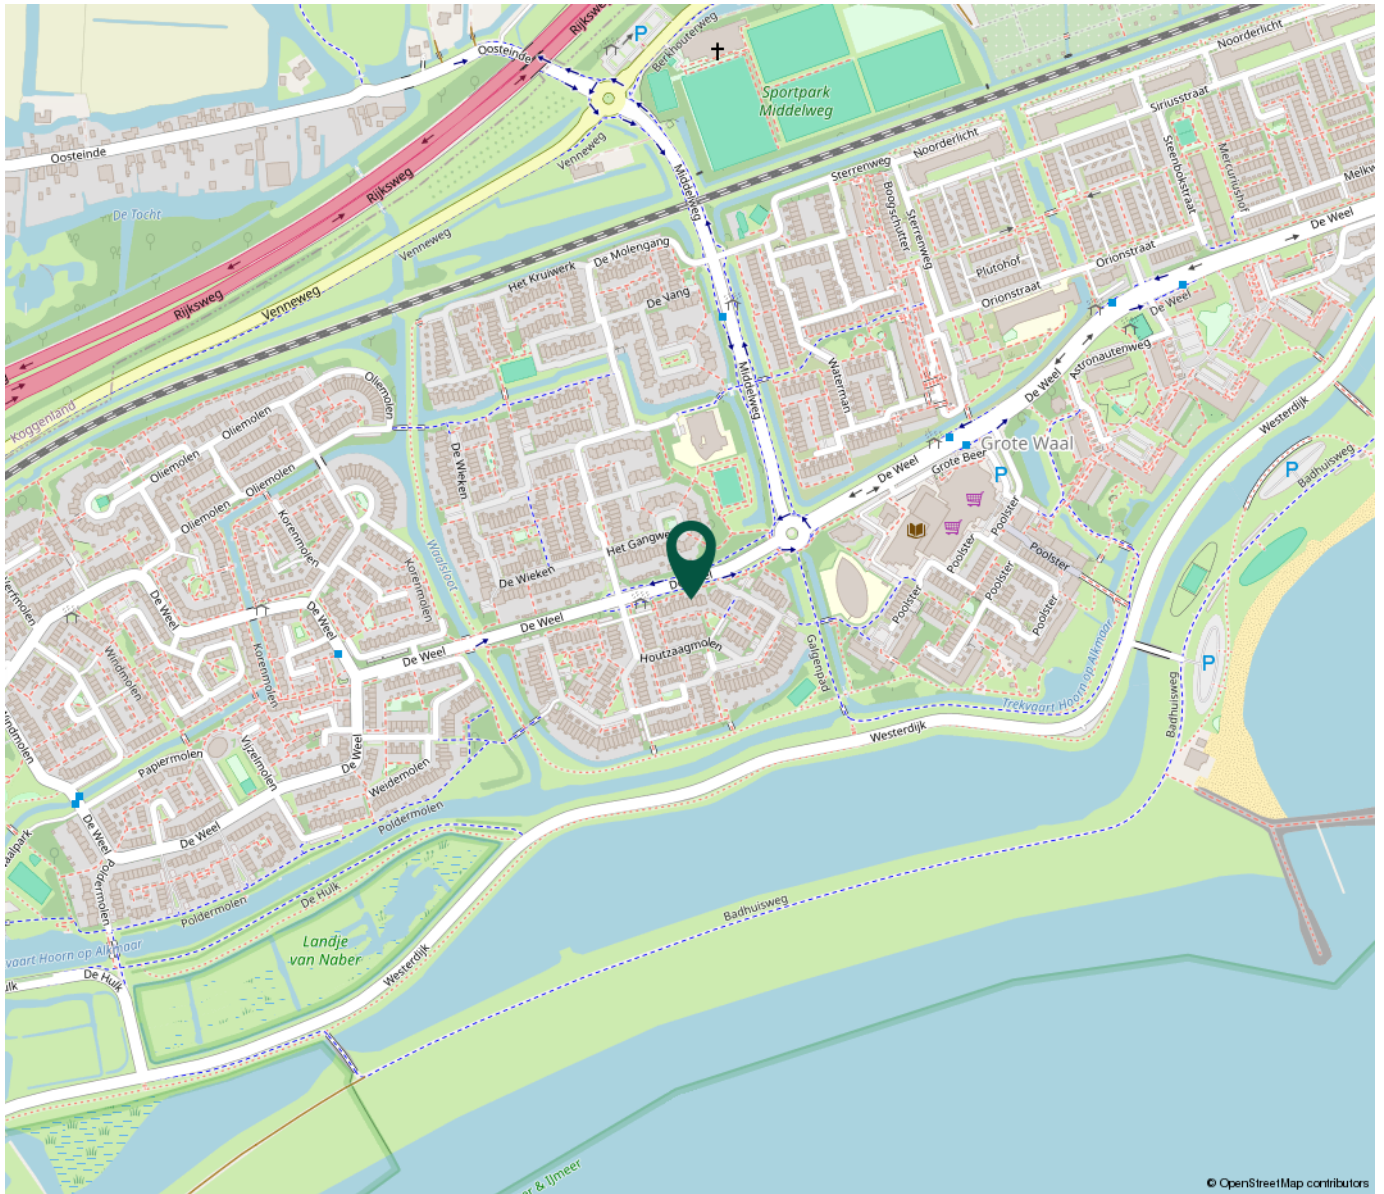

**“Woon jij
binnenkort op
deze locatie?”**

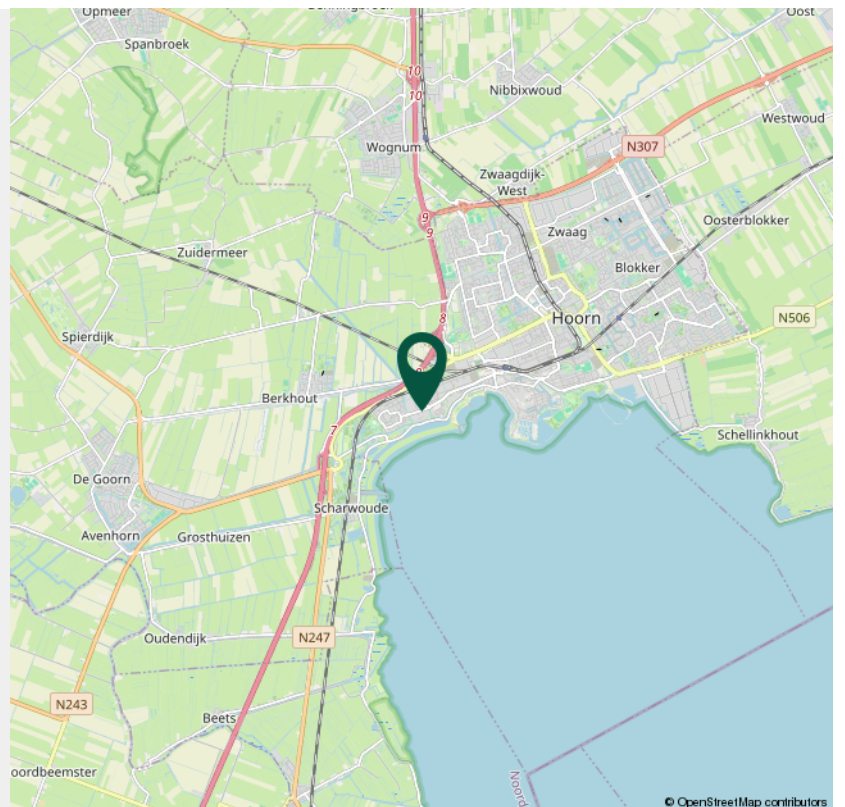

> Veel gestelde vragen

1. Wanneer ben ik in onderhandeling?

U bent officieel in onderhandeling als de verkoper reageert op uw bod. Bijvoorbeeld als de verkoper een tegenbod doet. Als de verkopende makelaar aangeeft dat hij uw bod met de verkoper zal overleggen, betekent dat dus nog niet dat u in onderhandeling bent.

2. Mag een makelaar doorgaan met bezichtigen als er al over een bod onderhandeld wordt?

Dat mag. Een onderhandeling hoeft nog niet tot een verkoop te leiden. De verkoper kan daarnaast graag willen weten of er meer belangstelling is. De eerste bieder hoeft nog niet de beste te zijn. Daarom gaan de bezichtigingen door. Er mag ook met meer dan één gegadigde tegelijk worden onderhandeld. De makelaar moet dat dan wel duidelijk gemeld hebben. Vaak zal de verkopende makelaar aan belangstellenden vertellen dat hij, zoals dat heet, 'onder bod' is. Een belangstellende mag dan wel een bod uitbrengen, maar krijgt daar geen antwoord op tot de onderhandeling met de eerste geïnteresseerde beëindigd is. De makelaar zal geen mededelingen doen over de hoogte van biedingen, dit zou overbieden kunnen uitlokken.

3. Kan een verkoper de vraagprijs van een woning tijdens de onderhandeling verhogen?

Het antwoord is ja. Als de vraagprijs alleen een uitnodiging is tot het doen van een bod (zie ook vraag 5), dan kan de verkoper ook besluiten de vraagprijs te verlagen of te verhogen. Tijdens een onderhandeling doen partijen vaak over en weer biedingen. Als de potentiële koper een tegenbod doet wat afwijkt van het bod dat de verkopende partij eerder heeft gedaan, dan vervalt dit eerdere bod van de verkopende partij. Dus ook als partijen 'naar elkaar toekomen' in het biedingproces, kan de verkoper ineens besluiten om toch zijn tegenbod weer te verhogen en de koper om zijn bod weer te verlagen.

4. Hoe komt de koop tot stand?

Als verkoper en koper het eens worden over de belangrijkste zaken bij de koop (prijs, opleveringsdatum en ontbindende voorwaarden) dan legt de verkopende makelaar de afspraken schriftelijk vast in de koopakte. Ontbindende voorwaarden zijn een belangrijk onderwerp. U krijgt als koper niet automatisch een ontbindende voorwaarde voor de financiering, dit moet u melden bij het uitbrengen van uw bod. Het is belangrijk dat de partijen het ook eens zijn over aanvullende afspraken en ontbindende voorwaarden voordat de koopakte wordt opgemaakt. Naast de eerder genoemde punten worden meestal nog enkele aanvullende afspraken in de koopakte opgenomen, denk bijvoorbeeld aan een boeteclausule. Zodra verkoper en koper de koopakte hebben ondertekend en de koper (of eventueel de notaris) een kopie van de akte heeft ontvangen, treedt voor de particuliere koper de wettelijke bedenktijd in werking. Binnen deze bedenktijd kan de koper alsnog afzien van de aankoop van de woning. Ziet de koper tijdens deze bedenktijd niet af van de koop, zijn de financiën rond en vormen ook eventuele andere ontbindende voorwaarden geen obstakel meer, dan zal op de afgesproken opleveringsdatum de overdracht plaatsvinden bij de notaris.

5. Als ik de vraagprijs bied, moet de verkoper de woning dan aan mij verkopen?

Over deze vraag bestaan veel misverstanden. Het hoogste rechtscollege, de Hoge Raad, heeft bepaald dat als u de vraagprijs uit een advertentie of een woongids biedt, u dan een bod doet. De vraagprijs wordt dus gezien als een uitnodiging tot het doen van een bod. De verkoper kan dan nog beslissen of hij uw bod wel of niet aanvaardt of dat hij zijn makelaar een tegenbod laat doen.

6. Mag een makelaar tijdens de onderhandeling het systeem van verkoop wijzigen?

Dat mag. Één van de partijen mag de onderhandeling beëindigen. Soms zijn er zoveel belangstellenden die de vraagprijs bieden of benaderen, dat het moeilijk is te bepalen wie de beste koper is. In dat geval kan de verkopende makelaar, natuurlijk in overleg met de verkoper, besluiten de lopende onderhandeling af te breken en de biedprocedure te wijzigen. Uiteraard dient hij eerst de eventueel gedane toezeggingen na te komen (zie ook vraag 8). De makelaar kiest vervolgens bijvoorbeeld voor een inschrijvingsprocedure. Alle bidders hebben dan een gelijke kans om een hoogste bod uit te brengen.

7. Wat is een optie?

Een optie in juridische zin geeft een partij de keuze om door een eenzijdige verklaring een koopovereenkomst met een andere partij te sluiten. Partijen zijn het dan wel eens over de voorwaarde van de koop, maar de koper krijgt bijvoorbeeld nog een week bedenktijd. Bij de aankoop van een nieuwbouw-woning is zo'n optie nog wel gebruikelijk. Bij het aankopen van een bestaande woning niet. Het begrip 'optie' wordt daarbij vaak ten onrechte gebruikt. Dan heeft het de betekenis van bepaalde toezeggingen die een verkopende NVM-makelaar kan doen aan een belangstellende koper tijdens het onderhandelingsproces. Zo'n toezegging kan bijvoorbeeld inhouden dat een belangstellende koper een paar dagen de tijd krijgt om na te denken over een bod. De NVM-makelaar zal in de tussentijd proberen niet met een andere partij in onderhandeling te gaan. De belangstellende koper kan deze tijd gebruiken om een beter inzicht te krijgen in zijn financiering of in de gebruiksmogelijkheden van de woning. Een optie kunt u niet eisen; de verkoper en verkopende NVM-makelaar beslissen zelf of er in een onderhandelingsproces bepaalde toezeggingen worden gedaan.

8. Dient de NVM makelaar met mij in onderhandeling te gaan, als ik als eerste een bezichtiging aanvraag of als eerste een bod uitbreng?

Het antwoord op deze vraag is nee. De verkopende NVM-makelaar bepaalt samen met de verkoper de verkoopprocedure. De verkopende NVM-makelaar heeft wel de verplichting u daarover te informeren. Het is verstandig als u serieus belangstelling heeft de NVM-makelaar te vragen wat uw positie is. Dat kan veel teleurstelling voorkomen. Doet de NVM-makelaar u een toezegging, dan dient hij die na te komen.

> Extra informatie

De koopovereenkomst

De koopovereenkomst wordt door de verkopende makelaar opgemaakt conform het model van de NVM (Nederlandse Vereniging van Makelaars).

Baten, lasten en verschuldigde canons

Alle baten, lasten en verschuldigde canons komen voor rekening van kopende partij vanaf de datum van notarieel transport. De lopende baten, lasten (met uitzondering van de onroerende - zaakbelasting wegens het feitelijk gebruik) zullen tussen partijen naar rato worden verrekend.

Waarborgsom

Om er zeker van te zijn dat de koper zijn verplichtingen nakomt wordt uiterlijk binnen 4 weken, na mondelinge overeenstemming, een waarborgsom gestort bij de notaris. Dit is een bedrag ter grootte van 10% van de koopsom. In plaats van de waarborgsom kan de koper ook een schriftelijke bankgarantie afgeven, mits deze bankgarantie onvoorwaardelijk is afgegeven door een in Nederland gevestigde bankinstelling.

De kosten koper

De kosten koper zijn de kosten die de koper voor de overdracht van de woning dient te betalen. Onder de kosten koper vallen nooit de makelaarskosten. Als een verkoper een makelaar inschakelt voor de verkoop van zijn/haar woning dan zal de verkoper de kosten van deze makelaar moeten betalen. Als de koper een makelaar inschakelt voor de aankoop van een woning zal de koper de kosten van deze makelaar moeten betalen.

Onder de kosten koper vallen de volgende kosten:

- Overdrachtsbelasting
- Notariskosten voor de opmaak van de akte van levering
- Kadasterkosten voor inschrijving akte van levering (koopakte)

Naast deze kosten dient u, als koper, ook rekening te houden met:

- Notariskosten voor de opmaak van de hypotheekakte
- Kadasterkosten voor inschrijving hypotheekakte

Rechtsgeldige koopovereenkomst pas ná ondertekening

Een mondelinge overeenstemming tussen de particuliere verkoper en de particuliere koper is niet rechtsgeldig. Met andere woorden: er is geen koop. Er is pas sprake van een rechtsgeldige koop als de particuliere verkoper en de particuliere koper de koopovereenkomst hebben ondertekend. Dit vloeit voort uit artikel 7:2 Burgerlijk Wetboek. Een bevestiging van de mondelinge overeenstemming per e-mail of een toegestuurd concept van de koopovereenkomst wordt overigens niet gezien als een 'ondertekende koopovereenkomst'.

Toelichtingsclausule NEN2580

De Meetinstructie is gebaseerd op de NEN2580. De Meetinstructie is bedoeld om een meer eenduidige manier van meten toe te passen voor het geven van een indicatie van de gebruiksoppervlakte. De Meetinstructie sluit verschillen in meetuitkomsten niet volledig uit, door bijvoorbeeld interpretatieverschillen, afrondingen of beperkingen bij het uitvoeren van de meting.

Bouwtechnische keuring

Koper dient voorafgaande het sluiten van de koopovereenkomst aan te geven of hij/zij de woning wilt laten keuren door een erkend bouwtechnisch bureau om eventuele bouwkundige gebreken vast te stellen, dan wel de woning laten controleren op de aanwezigheid van asbesthoudende materialen en/of grond op enige verontreiniging te laten onderzoeken. De kosten voor deze keuring komen voor rekening van de koper.

> Clausules

De volgende clausules worden in de koopovereenkomst opgenomen:

Asbestclausule

Aan verkoper is niet bekend of in de onroerende zaak asbest is verwerkt. Gezien het bouwjaar kunnen in de onroerende zaak asbesthoudende stoffen/materialen aanwezig zijn. In het geval deze worden verwijderd dienen door koper die maatregelen en voorzieningen te worden getroffen die de wetgeving voorschrijft. Koper verklaart met deze wetgeving bekend te zijn en vrijwaart verkoper voor alle aansprakelijkheid die uit de aanwezigheid in en/of de verwijdering van asbest uit de betreffende onroerende zaak kan voortvloeien.

Ouderdomsclausule

Het is koper bekend dat de onroerende zaak meer dan 45 jaar oud is, wat betekent dat de eisen die aan de bouwqualiteit gesteld mogen worden aanzienlijk lager liggen dan bij nieuwe woningen. In afwijking van artikel 6.3 van deze koopakte komt het geheel of ten dele ontbreken van een of meer eigenschappen van de onroerende zaak voor normaal en bijzonder gebruik en het eventueel anderszins niet-beantwoorden van de zaak aan de overeenkomst voor rekening en risico van koper.



> Over ons

Pronk & Van der Wal Makelaardij, sinds 1997 gevestigd aan Gouw 2 te Hoorn. Wij staan voor een goed advies, kwaliteit en een persoonlijke benadering.

Bij ons langskomen?

Op de hoek naast de Hema, ben je van harte welkom om met ons kennis te komen maken. Maak een afspraak als je ons wilt bezoeken, zodat je zeker weet dat we er zijn.

Natuurlijk kunnen we ook bij jou thuis afspreken zodat we samen kunnen kijken wat de verkoopmogelijkheden zijn voor jouw woning of hoe we je het beste kunnen helpen het huis van je dromen te vinden. Tevens zijn we je graag van dienst indien je een NWWI gevalideerd taxatierapport van je woning nodig hebt.

Pronk & Van der Wal Makelaardij
Gouw 2
1621 HB Hoorn Nh

TEL. 0229 - 285800
info@pronkvanderwal.nl
www.pronkvanderwal.nl

INTERESSE

in deze woning?



Disclaimer

Deze informatie is met de grootst mogelijke zorg samengesteld. Toch kunnen wij niet altijd voorkomen dat de informatie enigszins afwijkt van hetgeen u in of rond de woning ziet of heeft gezien. Dit kan met name gelden voor (bouw)tekeningen, schetsen, afmetingen en maatvoeringen. Hieraan kunnen dan ook geen rechten worden ontleend.

Door ons wordt geen aansprakelijkheid aanvaard behoudens voor zover de door ons verplicht afgesloten beroepsaansprakelijkheidsverzekering in voorkomend geval aanspraak op een uitkering geeft. Vraagprijzen zijn kosten koper. Alle verstrekte informatie dient u in het kader van het BW niet te beschouwen als een aanbod, doch als een uitnodiging om in onderhandeling te treden. Voor een eventuele vermelding van onjuiste gegevens aanvaarden wij geen enkele aansprakelijkheid.

Neem gerust contact met ons op!

We helpen je graag verder.

Pronk & Van der Wal Makelaardij
Gouw 2
1621 HB Hoorn Nh

0229 - 285800
info@pronkvanderwal.nl
www.pronkvanderwal.nl

