



Kenmerken & specificaties



Bouwjaar:	2000
Soort:	bovenwoning
Kamers:	3
Inhoud:	264 m ³
Woonoppervlakte:	89 m ²
Perceeloppervlakte:	0 m ²
Gebouwgebonden buitenruimte:	-
Externe bergruimte:	3 m ²
Isolatie:	-
Energielabel:	A

Omschrijving

Comfortabel 3-kamerappartement met balkon aan de Uilenburgergracht

Centraal wonen in Amsterdam, maar toch genieten van rust en een fraai uitzicht over het water? Dit comfortabele en lichte 3-kamerappartement van circa 78 m² bevindt zich op de eerste verdieping van appartementencomplex "De Valkenburgh". Het complex is gebouwd in 2000 en beschikt onder andere over een liftinstallatie, een eigen berging en een parkeerplaats.

De woning heeft een prettige indeling met twee slaapkamers, een ruime woonkamer met open keuken en een balkon van circa 7 m² op het noordwesten. Vanuit de woonkamer, slaapkamers en het balkon kijkt u uit over de Uilenburgergracht en de karakteristieke pakhuizen aan de overzijde.

Verzorgde centrale entree met bellentableau, toegang tot de bergingen, het trappenhuis en de lift naar de verdiepingen.

Eerste verdieping

Vanuit de hal zijn vrijwel alle vertrekken bereikbaar, waaronder de woonkamer met open keuken, beide slaapkamers, de badkamer en het separate toilet.

De ruime woonkamer is dankzij de grote raampartijen bijzonder licht en biedt een fraai uitzicht richting het water. De lichte eiken vloer geeft de ruimte een rustige en moderne uitstraling en biedt voldoende plaats voor zowel een comfortabele zithoek als een royale eethoek.

De open keuken sluit direct aan op de woonkamer en beschikt over veel kastruimte. De keuken is uitgerust met diverse inbouwapparatuur, waaronder een oven, 4-pits keramische kookplaat, koelkast en vaatwasser.

Aan de rustige achterzijde van het appartement bevinden zich twee slaapkamers. Beide kamers zijn voorzien van een laminaatvloer en kijken uit over de Uilenburgergracht.

Vanuit de grootste slaapkamer is het balkon direct bereikbaar.

De moderne badkamer is volledig betegeld en voorzien van een ligbad met douchegelegenheid, een wastafelmeubel en designradiator. Daarnaast beschikt het appartement over een separaat toilet.

Het balkon van circa 7 m² is gelegen op het noordwesten. Hier kunt u in de namiddag van de zon genieten met een bijzonder fraai uitzicht over de Uilenburgergracht en de historische pakhuizen aan de overzijde. Een heerlijke plek om na een drukke dag in de stad tot rust te komen.

Omgeving

De woning ligt op een uitstekende locatie in het centrum van Amsterdam. Ondanks de centrale ligging is het appartement aan de rustige zijde van het complex gelegen, waardoor u hier comfortabel woont met alle voorzieningen van de binnenstad binnen handbereik.

Het Waterlooplein, de Nieuwmarkt en het Rembrandtplein bevinden zich op korte loopafstand. Ook culturele voorzieningen en bekende plekken zoals Koninklijk Theater Carré en Artis zijn snel bereikbaar. Voor de dagelijkse boodschappen zijn diverse supermarkten en winkels in de directe omgeving aanwezig.

De bereikbaarheid is uitstekend. Verschillende metro-, tram- en busverbindingen bevinden zich op loopafstand en ook Amsterdam Centraal is eenvoudig te bereiken. Met de auto bent u via de IJ-tunnel binnen enkele minuten op de Ring A10.

Bijzonderheden

Bouwjaar circa 2000;

Woonoppervlakte circa 78 m²;

Balkon circa 7 m²;

Balkon gelegen op het noordwesten;

Twee slaapkamers;

Eigen berging van circa 6 m²;

Liftinstallatie aanwezig;

Open keuken met diverse inbouwapparatuur;

Moderne badkamer met ligbad/douche;

Separaat toilet;

Fraai uitzicht over de Uylenburgergracht;

Optioneel parkeerplaats te koop voor € 75.000,- K.K.

Centrale ligging nabij winkels, horeca, openbaar vervoer en uitvalswegen.























Plattegronden

Valkenburgerstraat 34-D, Amsterdam Eerste verdieping




De plattegronden zijn indicatief en voor promotionele doeleinden geproduceerd.
Hieraan kunnen geen rechten worden ontleend.
www.RFFLS.nl

Plattegronden

Valkenburgerstraat 34-D, Amsterdam Berging

← 1.47 m →

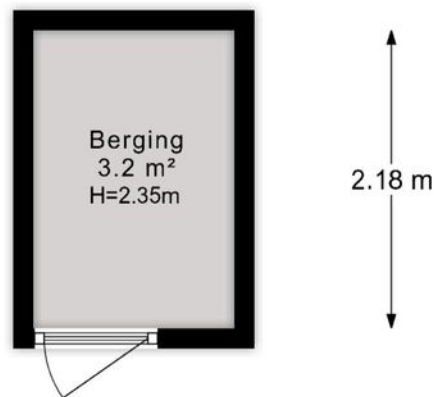

De plattegronden zijn indicatief en voor promotionele doeleinden geproduceerd.
Hieraan kunnen geen rechten worden ontleend.
www.RFFLS.nl

Kadastrale kaart

Kadastrale kaart

Uw referentie: VALK34D



12345
25

Deze kaart is noordgericht
Perceelnummer
Huisnummer

Vastgestelde kadastrale grens
Voorlopige kadastrale grens
Administratieve kadastrale grens
Bebouwing

Schaal 1: 500




Kadastrale gemeente Amsterdam
Sectie P
Perceel 3417

Aan dit uittreksel kunnen geen betrouwbare maten worden ontleend.
De Dienst voor het kadaster en de openbare registers behoudt zich de intellectuele eigendomsrechten voor, waaronder het auteursrecht en het databankenrecht.

kadaster

Voor een eensluitend uittreksel, geleverd op 29 juli 2026
De bewaarder van het kadaster en de openbare registers

Locatie op de kaart

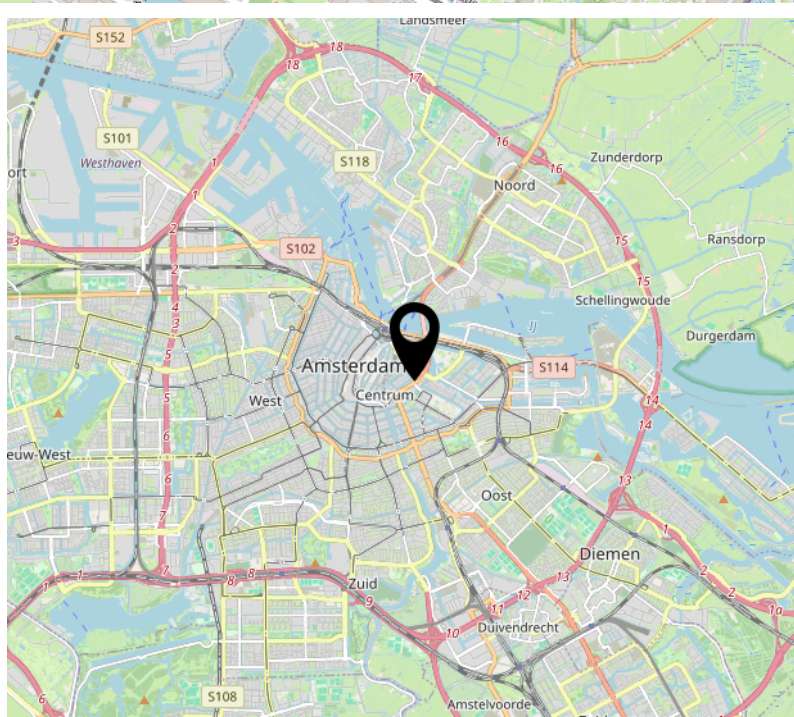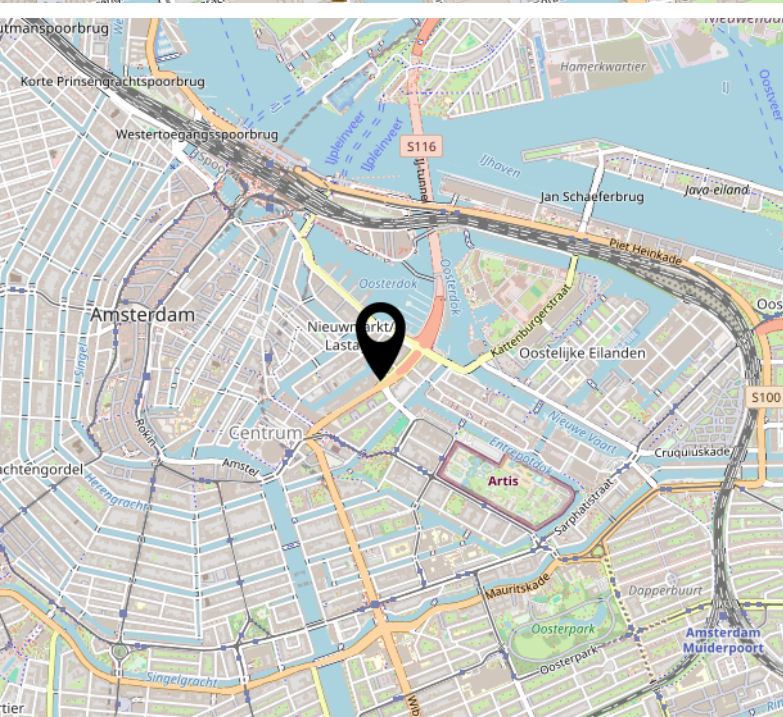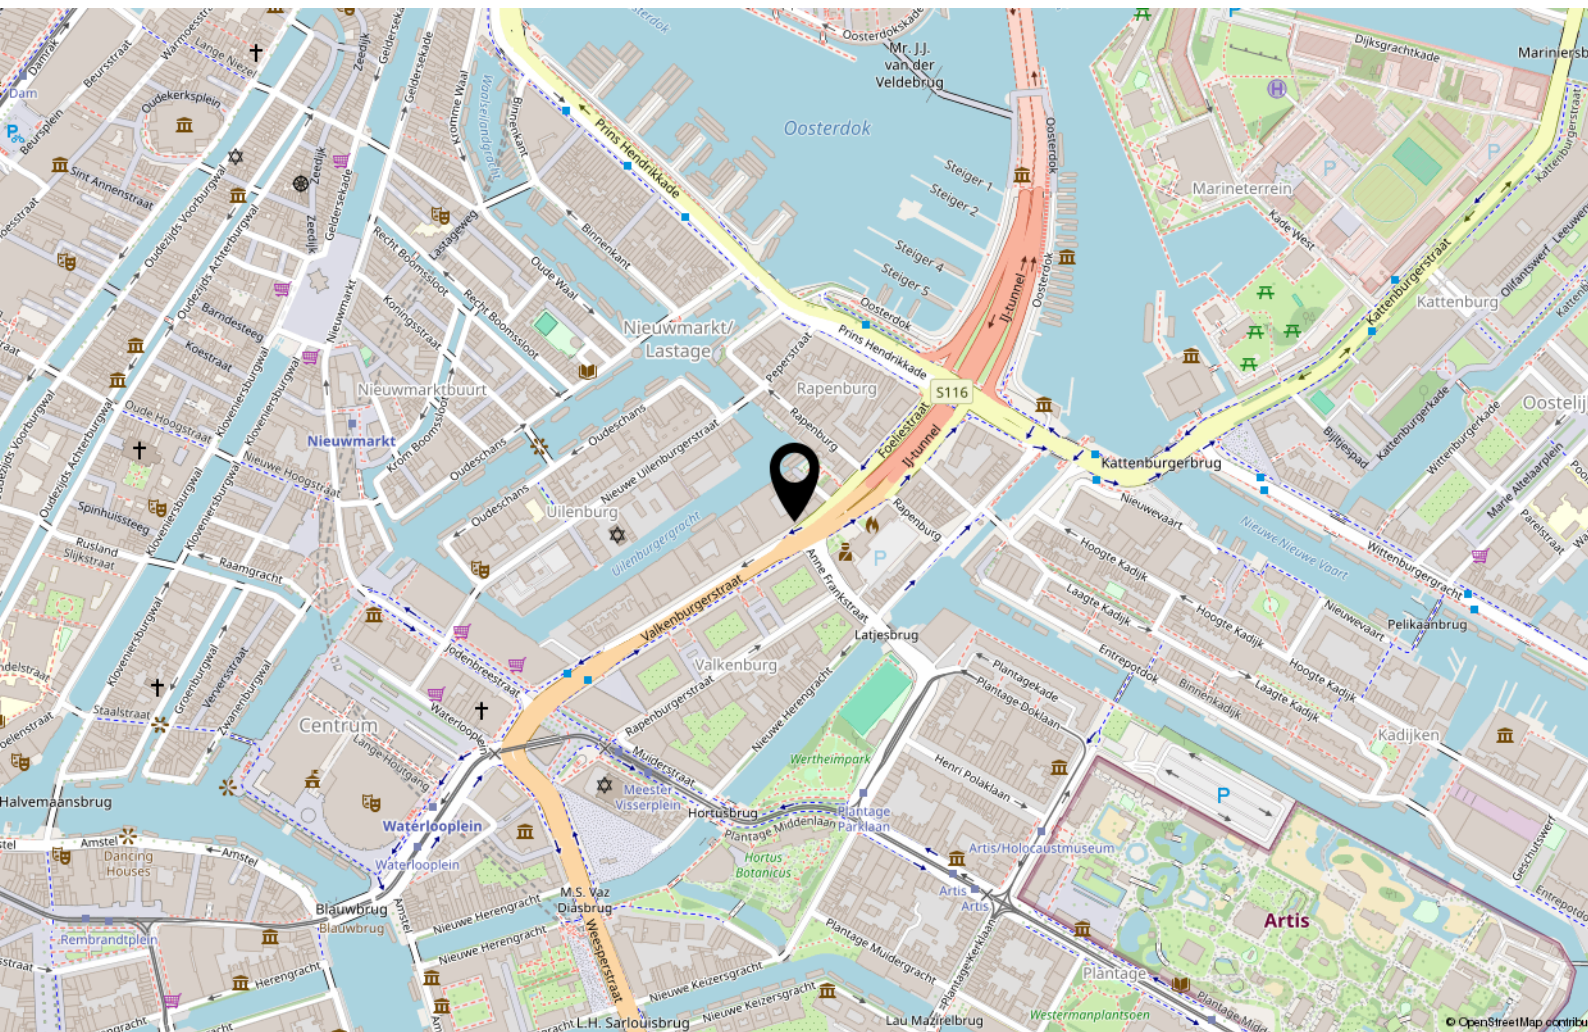

Lijst van zaken



Persoonlijke gegevens

Adres te verkopen woning:

Valkenburgerstraat 34 D, 1011 LZ Amsterdam

Datum:

11-09-2026

Voor de onderstaande zaken -ongeacht of ze roerend dan wel onroerend zijn- geldt dat ze soms wel en soms niet in de woning achterblijven. De lijst is bedoeld om duidelijkheid te scheppen om discussies achteraf te voorkomen.

	Blijft achter	Gaat mee	Kan worden overgenomen	N.v.t.
Woning				
<i>Interieur</i>				
Verlichting, te weten:				
– Inbouwspots/dimmers	☒	☐	☐	☐
– Opbouwspots/armaturen/lampen/dimmers	☒	☐	☐	☐
– Losse (hang)lampen	☒	☐	☐	☐
–	☐	☐	☐	☒
–	☐	☐	☐	☒
(Losse) kasten, legplanken, te weten:				
–	☐	☐	☐	☒
–	☐	☐	☐	☒
Raamdecoratie/zonwering binnen, te weten:				
– Gordijnrails	☒	☐	☐	☐
– Gordijnen	☒	☐	☐	☐
– Overgordijnen	☐	☐	☐	☒
– Vitrages	☐	☐	☐	☒
– Rolgordijnen	☐	☐	☐	☒
– Lamellen	☐	☐	☐	☒
– Jaloezieën	☐	☐	☐	☒
– (Losse) horren/rolhorren	☒	☐	☐	☐
–	☐	☐	☐	☒
–	☐	☐	☐	☒
Vloerdecoratie, te weten:				
– Vloerbedekking	☐	☐	☐	☒
– Parketvloer	☐	☐	☐	☒
– Houten vloer(delen)	☒	☐	☐	☐
– Laminaat	☐	☐	☐	☒
– Plavuizen	☒	☐	☐	☐
–	☐	☐	☐	☒
–	☐	☐	☐	☒
(Voorzet) openhaard met toebehoren	☐	☐	☐	☒
Allesbrander	☐	☐	☐	☒
Houtkachel	☐	☐	☐	☒
(Gas)kachels	☐	☐	☐	☒

Lijst van zaken



	Blijft achter	Gaat mee	Kan worden overgenomen	N.v.t.
Designradiator(en)	☐	☐	☐	☒
Radiatorafwerking	☐	☐	☐	☒
Overige, te weten:				
– Spiegelwanden	☐	☐	☐	☒
– Schilderij ophangstelsysteem	☐	☐	☐	☒
–	☐	☐	☐	☒
–	☐	☐	☐	☒
–	☐	☐	☐	☒
–	☐	☐	☐	☒

Keuken

Keukenblok (met bovenkasten)	☒	☐	☐	☐
Keuken (inbouw)apparatuur, te weten:				
– Kookplaat	☒	☐	☐	☐
– (Gas) fornuis	☐	☐	☐	☒
– Afzuigkap	☒	☐	☐	☐
– Magnetron	☐	☐	☐	☒
– Oven	☐	☐	☐	☒
– Combi-oven/combimagnetron	☒	☐	☐	☐
– Koelkast	☐	☐	☐	☒
– Vriezer	☐	☐	☐	☒
– Koel-vriescombinatie	☒	☐	☐	☐
– Vaatwasser	☒	☐	☐	☐
– Quooker	☐	☐	☐	☒
– Koffiezetapparaat	☐	☐	☐	☒
–	☐	☐	☐	☒
–	☐	☐	☐	☒
Keukenaccessoires, te weten:				
–	☐	☐	☐	☒
–	☐	☐	☐	☒
–	☐	☐	☐	☒
–	☐	☐	☐	☒
–	☐	☐	☐	☒
–	☐	☐	☐	☒
–	☐	☐	☐	☒
–	☐	☐	☐	☒

Sanitair/sauna

Toilet met de volgende toebehoren:				
– Toilet	☒	☐	☐	☐
– Toilethouder	☒	☐	☐	☐
– Toiletborstel(houder)	☒	☐	☐	☐
– Fontein	☒	☐	☐	☐
–	☐	☐	☐	☒
–	☐	☐	☐	☒
Badkamer met de volgende toebehoren:				
– Ligbad	☒	☐	☐	☐
– Jacuzzi/whirlpool	☐	☐	☐	☒

Lijst van zaken



	Blijft achter	Gaat mee	Kan worden overgenomen	N.v.t.
– Douche (cabine/schermb)	☒	☐	☐	☐
– Stoomdouche (cabine)	☐	☐	☐	☒
– Wastafel	☒	☐	☐	☐
– Wastafelmeubel	☒	☐	☐	☐
– Planchet	☐	☐	☐	☒
– Toiletkast	☐	☐	☐	☒
– Toilet	☐	☐	☐	☒
– Toilethouder	☐	☐	☐	☒
– Toiletborstel(houder)	☐	☐	☐	☒
–	☐	☐	☐	☒
–	☐	☐	☐	☒
Sauna met toebehoren	☐	☐	☐	☒
	☐	☐	☐	☒
Exterieur/Installaties/Veiligheid/Energiebesparing				
Schotel/antenne	☐	☐	☐	☒
Brievenbus	☒	☐	☐	☐
Kluis	☐	☐	☐	☒
(Voordeur)bel	☒	☐	☐	☐
Alarminstallatie	☐	☐	☐	☒
(Veiligheids)sloten en overige inbraakpreventie	☒	☐	☐	☐
Rookmelders	☐	☐	☐	☒
(Klok)thermostaat	☒	☐	☐	☐
Airconditioning	☐	☐	☐	☒
Warmwatervoorziening, te weten:				
– CV-installatie	☐	☐	☐	☒
– Boiler	☐	☐	☐	☒
– Geiser	☐	☐	☐	☒
–	☐	☐	☐	☒
–	☐	☐	☐	☒
–	☐	☐	☐	☒
Screens	☐	☐	☐	☒
Rolluiken	☐	☐	☐	☒
Zonwering buiten	☐	☐	☐	☒
–	☐	☐	☐	☒
–	☐	☐	☐	☒
–	☐	☐	☐	☒
Isolatievoorzieningen (voorzetramen/radiatorfolie etc.), te weten:				
–	☐	☐	☐	☒
–	☐	☐	☐	☒
Telefoonaansluiting/internetaansluiting	☒	☐	☐	☐
Veiligheidsschakelaar wasautomaat	☐	☐	☐	☒
Waterslot wasautomaat	☐	☐	☐	☒
Zonnepanelen	☐	☐	☐	☒
Oplaadpunt elektrische auto	☐	☐	☐	☒
	☐	☐	☐	☒
	☐	☐	☐	☒

Tuin

Lijst van zaken



	Blijft achter	Gaat mee	Kan worden overgenomen	N.v.t.
Inrichting				
Tuinaanleg/bestrating	☐	☐	☐	☒
Beplanting	☐	☐	☐	☒
	☐	☐	☐	☒
Verlichting/installaties				
Buitenverlichting	☐	☐	☐	☒
Tijd- of schemerschakelaar/bewegingsmelder	☐	☐	☐	☒
	☐	☐	☐	☒
Bebouwing				
Tuinhuis/buitenberging	☐	☐	☐	☒
Kasten/werkbank in tuinhuis/berging	☐	☐	☐	☒
(Broei)kas	☐	☐	☐	☒
	☐	☐	☐	☒
	☐	☐	☐	☒
Overig				
Overige tuin, te weten:				
– (Sier)hek	☐	☐	☐	☒
– Vlaggenmast(houder)	☐	☐	☐	☒
–	☐	☐	☐	☒
–	☐	☐	☐	☒



Prof. J.H. Bavincklaan 2 4
1183 AT Amstelveen

020-3459632
info@fortemakelaars.nl
www.fortemakelaars.nl