van Driel makelaardij

Curaçaolaan 192 Vlaardingen

Vraagprijs € 549.000 k.k.

van Driel makelaardij

Makelaars met gevoel
Wij staan u graag bij in deze overgang naar een nieuwe fase in uw leven. Of het nu gaat om de verkoop van uw woning, de aankoop van uw nieuwe woning of beiden, wij regelen een heleboel praktische zaken voor u. Dat doen we met gevoel voor wonen, maar nog meer met gevoel voor u. Want hoe zakelijk de verkoop of aankoop van een woning ook is, makelen is echt een mensenvak.

- Luisteren (het allerbelangrijkste!)
- Begrijpen (we hebben een groot inlevingsvermogen en ruime ervaring)
- Transparantie (we laten zien wat we doen en u weet waar u aan toe bent)
- Betrokkenheid (ons hele team leeft met u mee en helpt u waar het maar kan)
- Betrouwbaarheid (vanzelfsprekend is uw persoonlijke informatie bij ons in veilige handen)
- Openheid (geen kunstjes of trucjes, maar eerlijke info)
- Vriendelijkheid (en geduld, beide onze specialiteiten)

Omschrijving

Verrassend ruim en speels ingedeeld! Deze 6-kamer drive-in split-levelwoning met inpandige garage is gelegen op 149 m EIGEN GROND en beschikt over een bijzondere en sfeervolle indeling. De halfopen woonkeuken en aangrenzende woonkamer met sfeervolle open haard, die toegang biedt tot het ruime terras op het zuiden hebben samen een oppervlakte van ruim 45 m . Daarnaast zijn er drie slaapkamers en een verrassende souterrain van bijna 20 m , ideaal als hobby-, werk- of speelruimte.
De woning ligt aan de rand van de kindvriendelijke Indische Buurt, met aan de voorzijde uitzicht op een speeltuintje. Het centrum van Vlaardingen, recreatiegebied de Broekpolder, de metro en de uitvalswegen A4 en A20 bevinden zich op korte afstand.

Indeling

Begane grond:
Voortuin met toegang tot de inpandige garage met oprit en de woning.
Entree via tochtportaal met toegang tot de garage, toiletruimte en de ruime tussenhal met garderobe.
De garage is ca. 18 m groot, en voorzien van een aansluiting voor de wasmachine.

Woonetages:
Vanuit de hal bereikt u het ruime souterrain van bijna 20 m . Deze multifunctionele ruimte beschikt over kastruimte, een lichtstraat en een keukenblok met een lang aanrechtblad, wateraansluiting en spoelbak. Een ideale ruimte om te gebruiken als werk-, hobby- of speelkamer. Via de trap bereikt u de ruime woonkeuken van maar liefst 20 m . De keuken is voorzien van een granieten aanrechtblad en diverse apparatuur, waaronder een Miele vaatwasser, koelkast, 4-laden vriezer, inductiekookplaat, afzuigkap en combi-oven. Er is voldoende ruimte voor een 6-persoons eettafel en een servieskast. Het plafond is afgewerkt met gestuct schuurwerk. Aan de achterzijde zorgen de grote raampartijen van de hardhouten schuifpui met HR++ beglazing voor veel lichtinval en een heerlijk uitzicht op het groen van de eigen tuin.

De woonkamer ligt een niveau hoger en staat in open verbinding met de woonkeuken. De woonkamer is ca. 25,5 m groot en voorzien van een fraaie eiken vloer, sfeervolle open haard, glad gestucte wanden en een hardhouten schuifpui met HR++ beglazing. Vanuit de woonkamer bereikt u het vergrote terras op het zuiden van totaal 12 m , voorzien van een gecoate vloer en zonwering. Vanaf het terras heeft u een heerlijk vrij uitzicht over de aangrenzende groenstrook en het parkje.

Slaapetages:
Ook de slaapverdieping is speels verdeeld over twee niveaus.
De slaapkamer aan de voorzijde is 12,9 m groot en ligt naast de badkamer. De ruime slaapkamer aan de tuinzijde is 12,8 m groot en voorzien van nieuwe kozijnen met HR++ beglazing. De derde slaapkamer van 6,2 m bevindt zich eveneens aan de tuinzijde en is ook voorzien van nieuwe kozijnen met HR++ beglazing. De hoge plafonds op de slaapverdieping zorgen voor een prettig ruimtelijk gevoel.

De badkamer bevindt zich aan de voorzijde en is ca. 5,5 m groot. De badkamer is praktisch ingericht met een ruime douchecabine, ligbad met streams, wastafelmeubel, handdoekradiator, zwevend toilet en een systeemplafond met ingebouwde verlichting. Een raam zorgt voor prettig daglicht en natuurlijke ventilatie. Daarnaast is er een kast met de opstelling van de cv-ketel.

Tuin:
Via de woonkeuken bereikt u de sfeervolle achtertuin van 12,5 meter diep en 5,14 meter breed. Direct aan de keuken bevindt zich een terras met uitzicht over tuin en vijver met beekloop. Via het tuinpad langs het water bereikt u het tweede terras en de ruime houten berging van 8,5 m , voorzien van elektra en verwarming. De tuin beschikt tevens over een achterom.
Naast de achtertuin op het noorden beschikt de woning over het ruime terras op het zuiden, waardoor er op verschillende momenten van de dag een fijne plek in de zon te vinden is.

Bijzonderheden:
· Oplevering in overleg;
· Bouwjaar 1977;
· Gelegen op 149 m EIGEN GROND;
· Woonoppervlakte 120 m , exclusief de inpandige garage van ca. 18 m ;
· Achtertuin op het noorden en ruim terras op het zuiden;
· Verwarming en warm water middels een Remeha Tzerra ACE 39C CW5 HR-cv-ketel uit 2023;
· Hardhouten binnentrappen;
· Energielabel B;
· Voorzien van extra gevel- en dakisolatie en veel HR++ beglazing;
· Schuifpuien en ramen zijn voorzien van horren;
· Ruime houten berging van 8,5 m met elektra en verwarming;
· In de koopakte wordt een ouderdomsclausule opgenomen.

Neem uw eigen NVM aankoopmakelaar mee, deze komt op voor uw belang.

De gegeven informatie is met zorg samengesteld, aan de juistheid of volledigheid kunnen echter geen rechten worden ontleend. Alle verstrekte informatie moet beschouwd worden als een uitnodiging tot het doen van een aanbod of om in onderhandeling te treden

Kenmerken

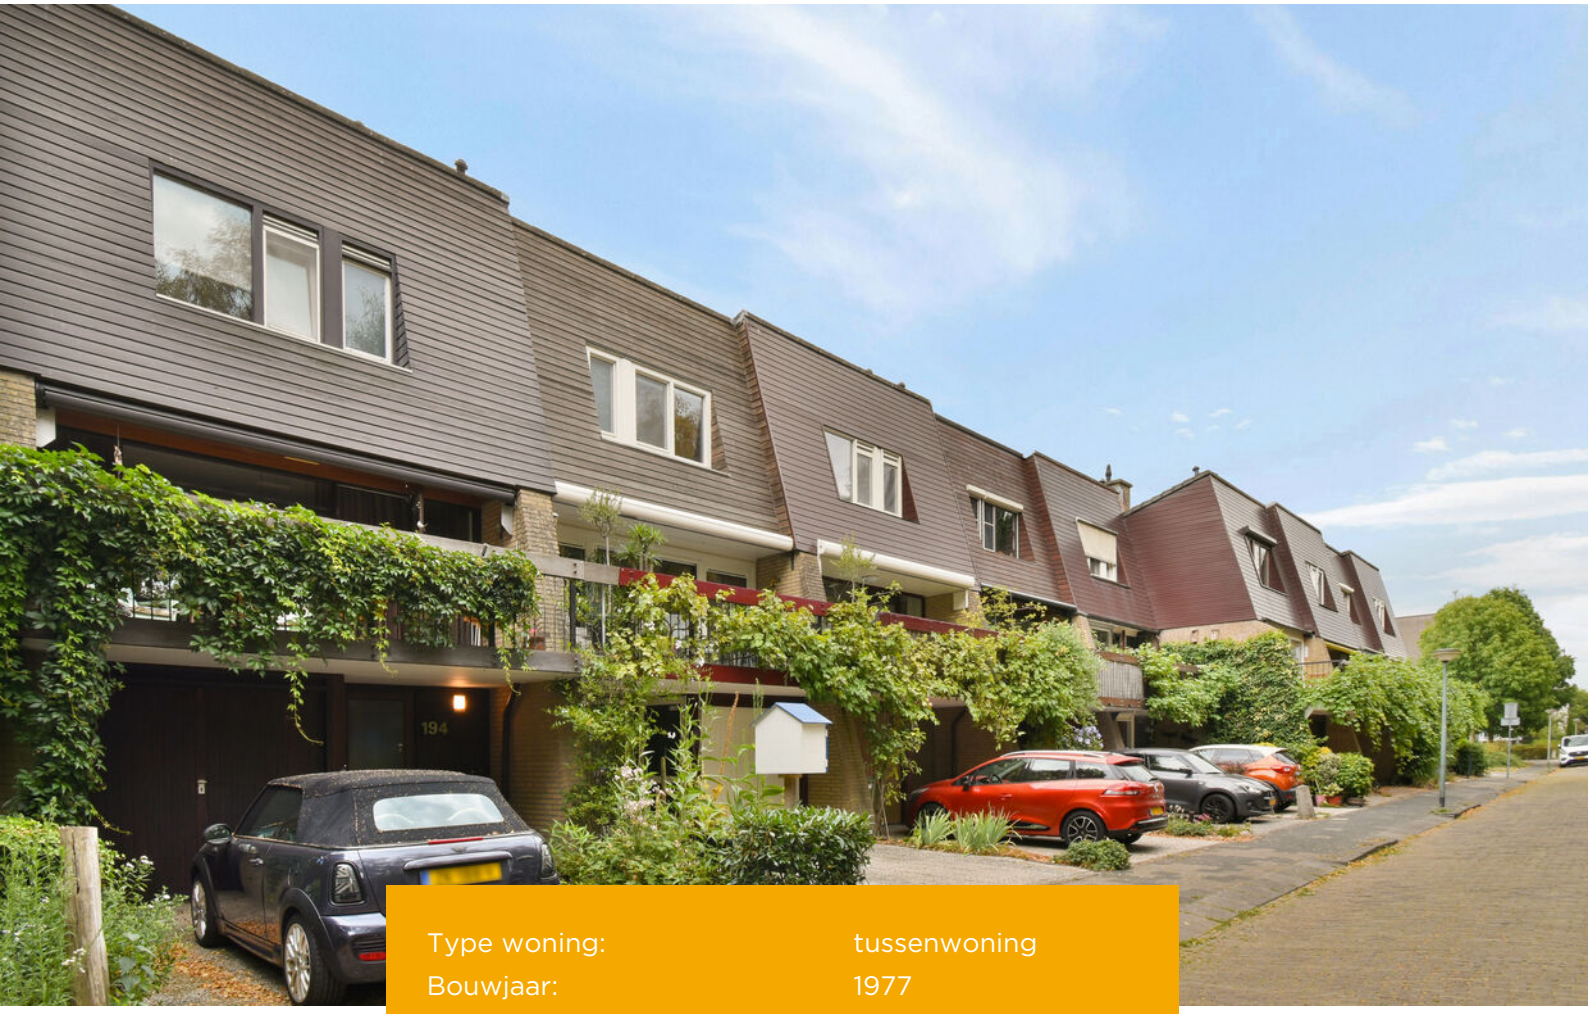

Type woning:	tussenwoning
Bouwjaar:	1977
Inhoud:	492 m
Woonoppervlakte:	120 m
Perceeloppervlakte:	149 m
Kadastrale gemeente:	Vlaardingen
Kadastraal perceel (nummer):	5338
Kadastraal sectie:	D

van Driel
makelaardij

van Driel
makelaardij

van Driel
makelaardij

van Driel
makelaardij

van Driel
makelaardij

van Driel
makelaardij

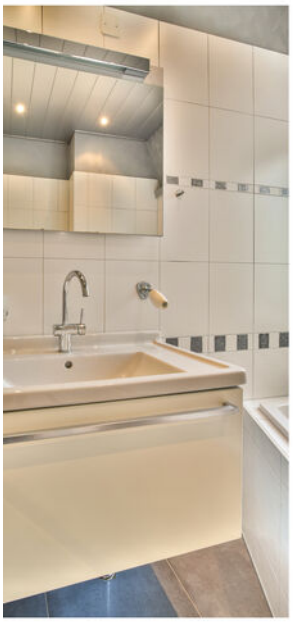

van Driel
makelaardij

van Driel
makelaardij

Vergroot je kans op succes!

Kies voor een NVM-aankoopmakelaar.

NVM Zeker weten.

Curaçaolaan 192 - Vlaardingen
Perceeltekening 2

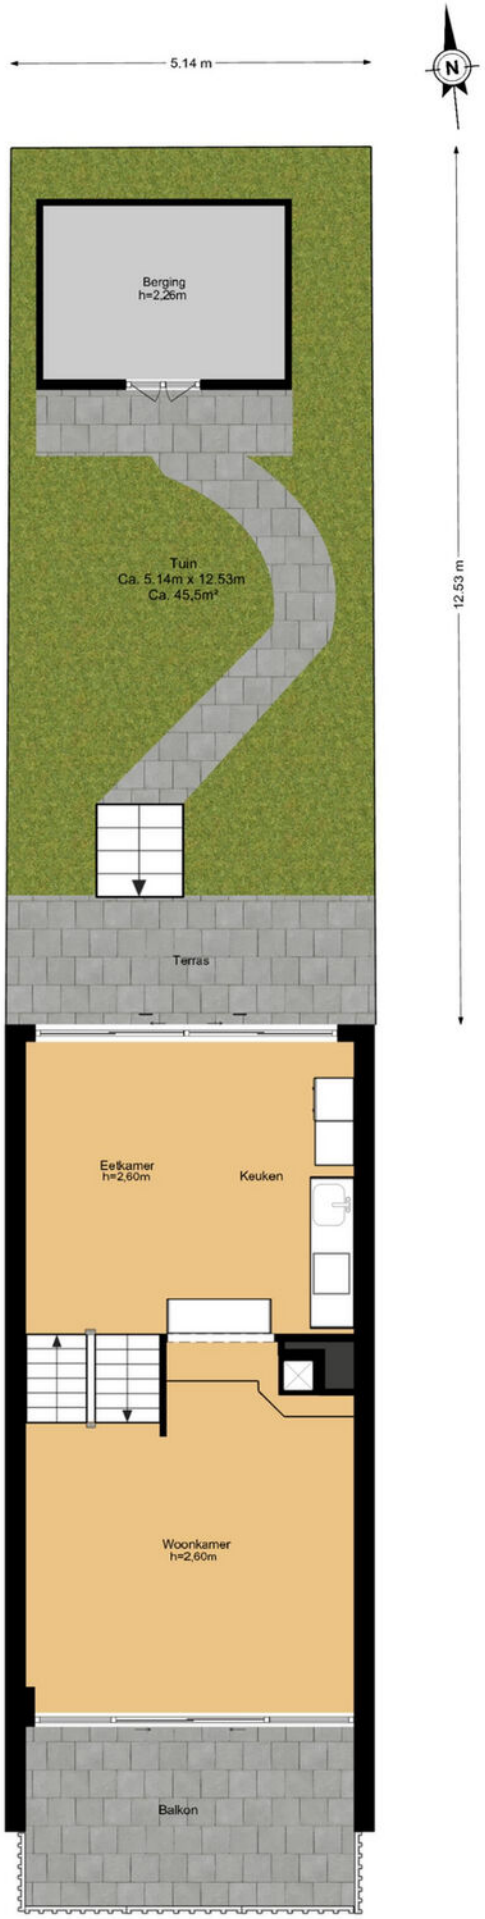

De plattegronden zijn geproduceerd voor promotionele doeleinden en ter indicatie.
Aan de plattegronden kunnen geen rechten worden ontleend.
© www.woningmedia.nl

Curaçaolaan 192 - Vlaardingen
Perceeltekening 1

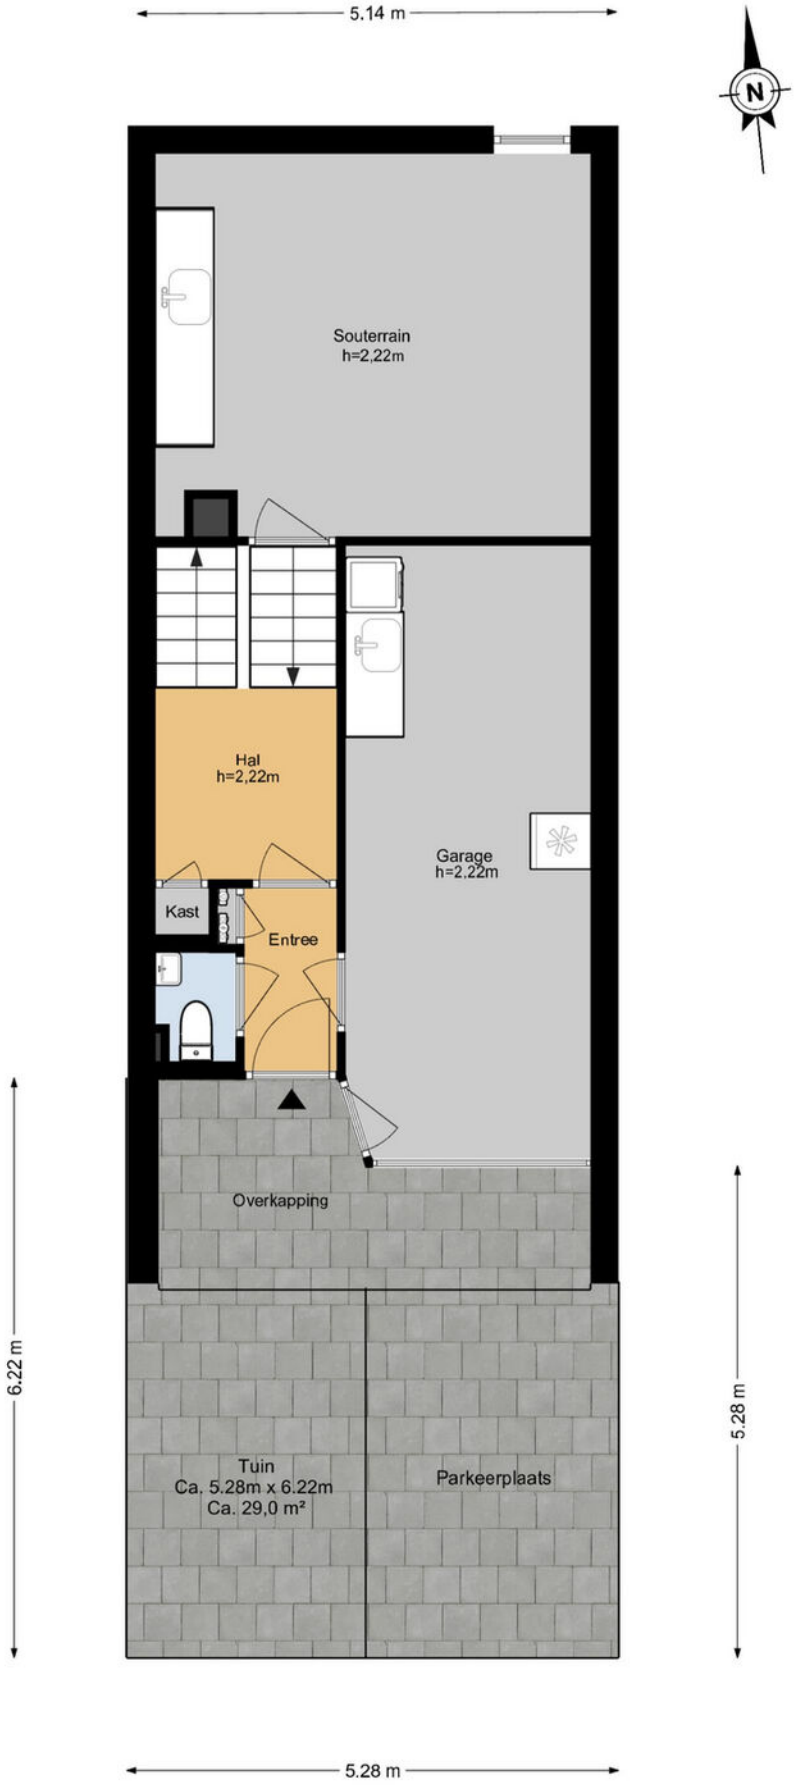

De plattegronden zijn geproduceerd voor promotionele doeleinden en ter indicatie.
Aan de plattegronden kunnen geen rechten worden ontleend.
© www.woningmedia.nl

Curaçaolaan 192 - Vlaardingen
Begane grond

De plattegronden zijn geproduceerd voor promotionele doeleinden en ter indicatie.
Aan de plattegronden kunnen geen rechten worden ontleend.
© www.woningmedia.nl

Curaçaolaan 192 - Vlaardingen
Eerste verdieping

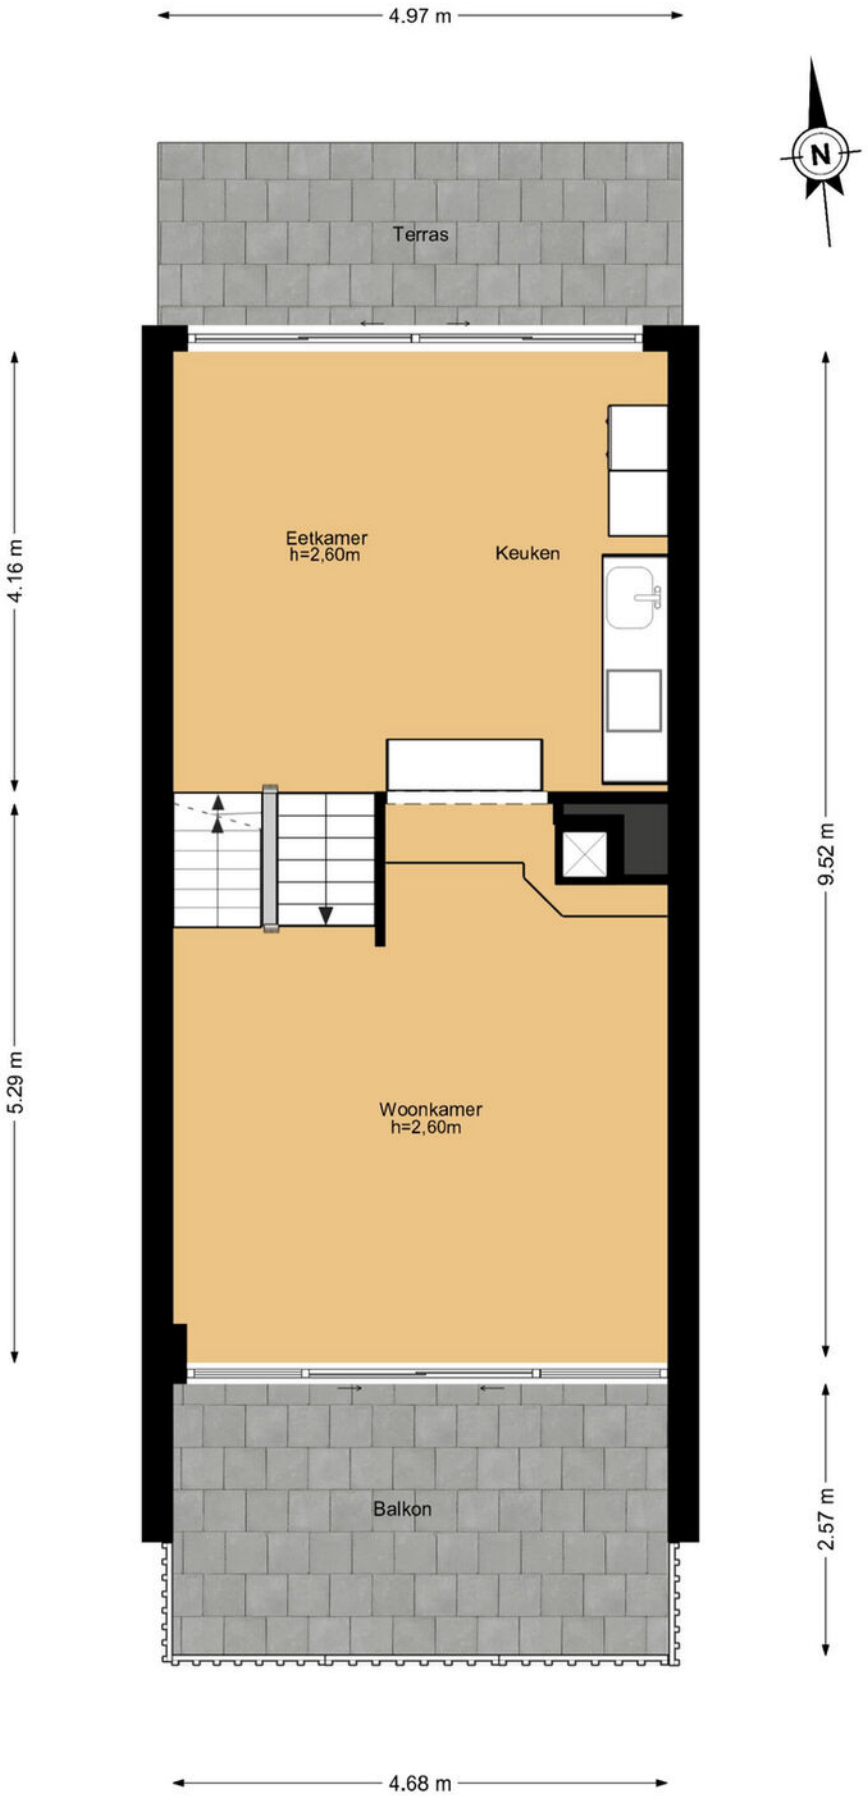

De plattegronden zijn geproduceerd voor promotionele doeleinden en ter indicatie.
Aan de plattegronden kunnen geen rechten worden ontleend.
© www.woningmedia.nl

Curaçaolaan 192 - Vlaardingen
Tweede verdieping

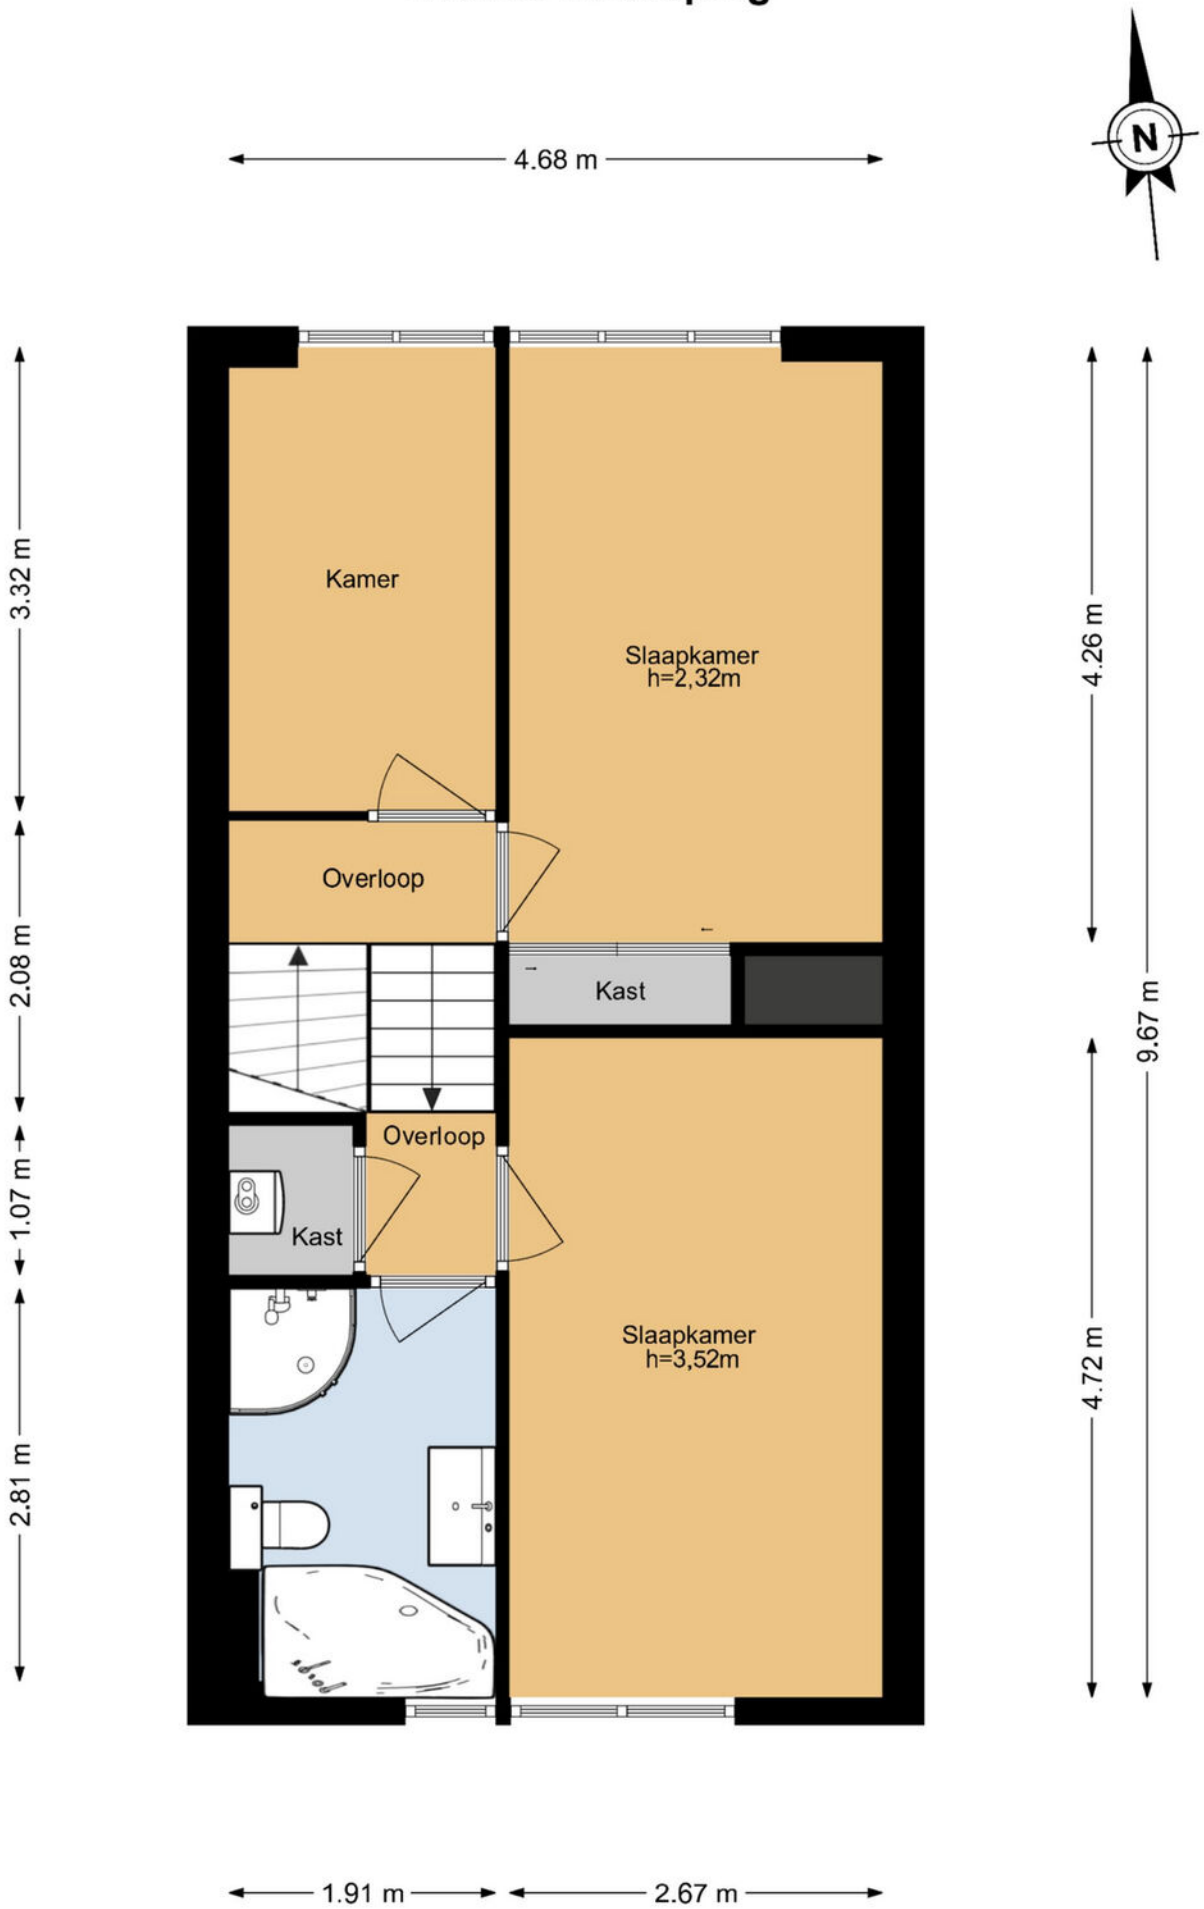

De plattegronden zijn geproduceerd voor promotionele doeleinden en ter indicatie.
Aan de plattegronden kunnen geen rechten worden ontleend.
© www.woningmedia.nl

Curaçaolaan 192 - Vlaardingen
Berging

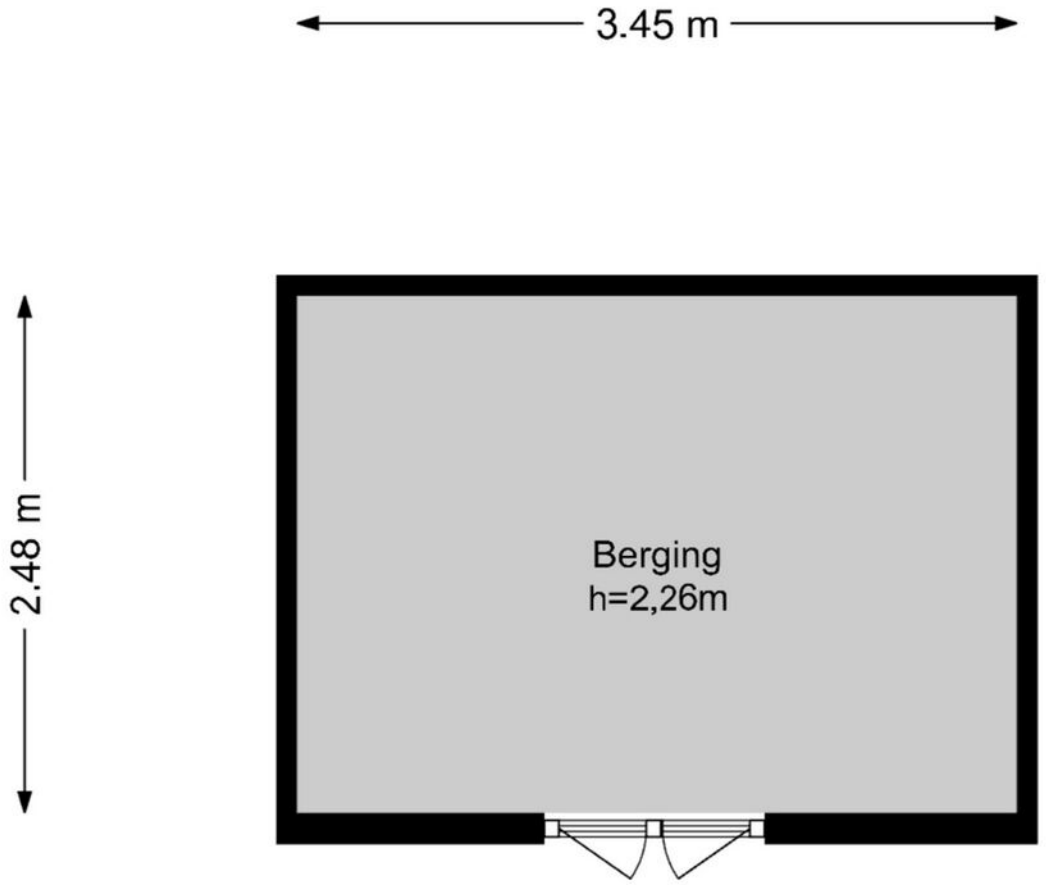

De plattegronden zijn geproduceerd voor promotionele doeleinden en ter indicatie.
Aan de plattegronden kunnen geen rechten worden ontleend.
© www.woningmedia.nl

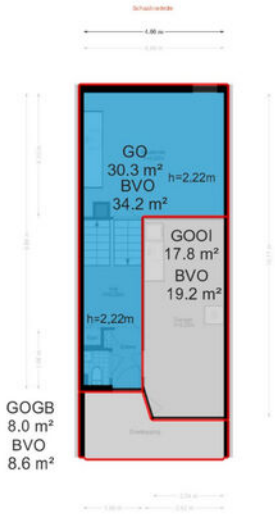
GO
30.3 m²
BVO
34.2 m²
h=2.22m
GOOI
17.8 m²
BVO
19.2 m²
h=2,22m
GOGB
8.0 m²
BVO
8.6 m²

GOGB
8.6 m²
BVO
8.6 m²
GO
45.2 m²
BVO
49.9 m²
h=2,60m
h=2,60m
GOGB
12.0 m²
BVO
12.5 m²

GO
44.3 m²
BVO
50.0 m²
h=2,32m
h=3,52m

GOEB
8.5 m²
BVO
9.9 m²
h=2,26m

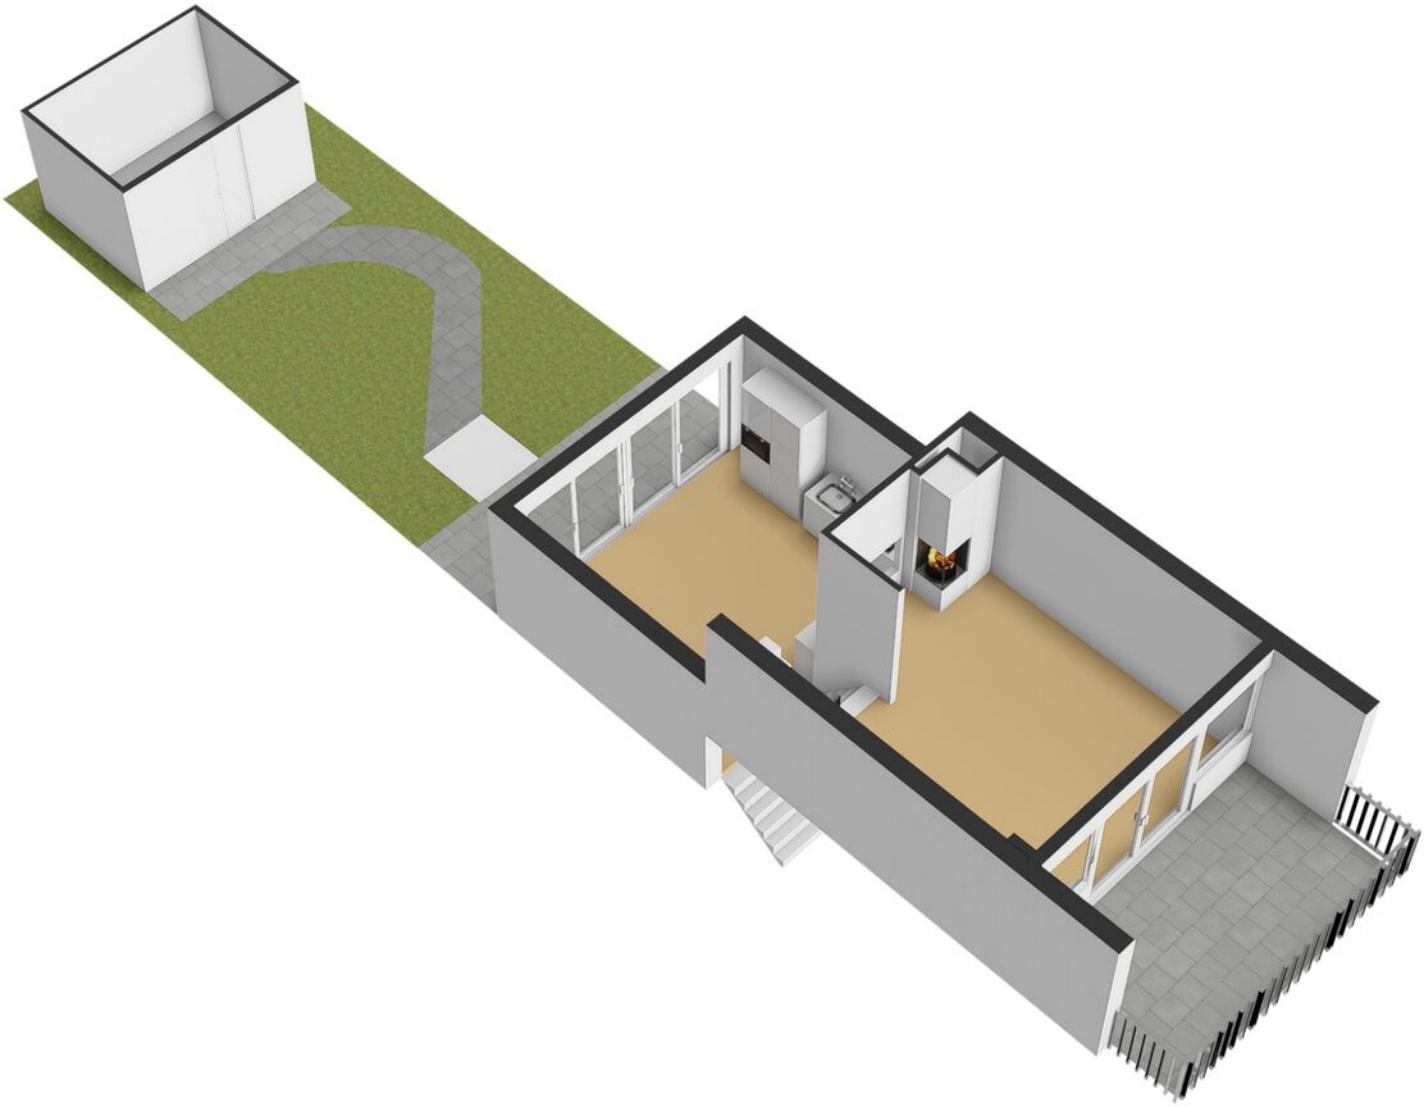

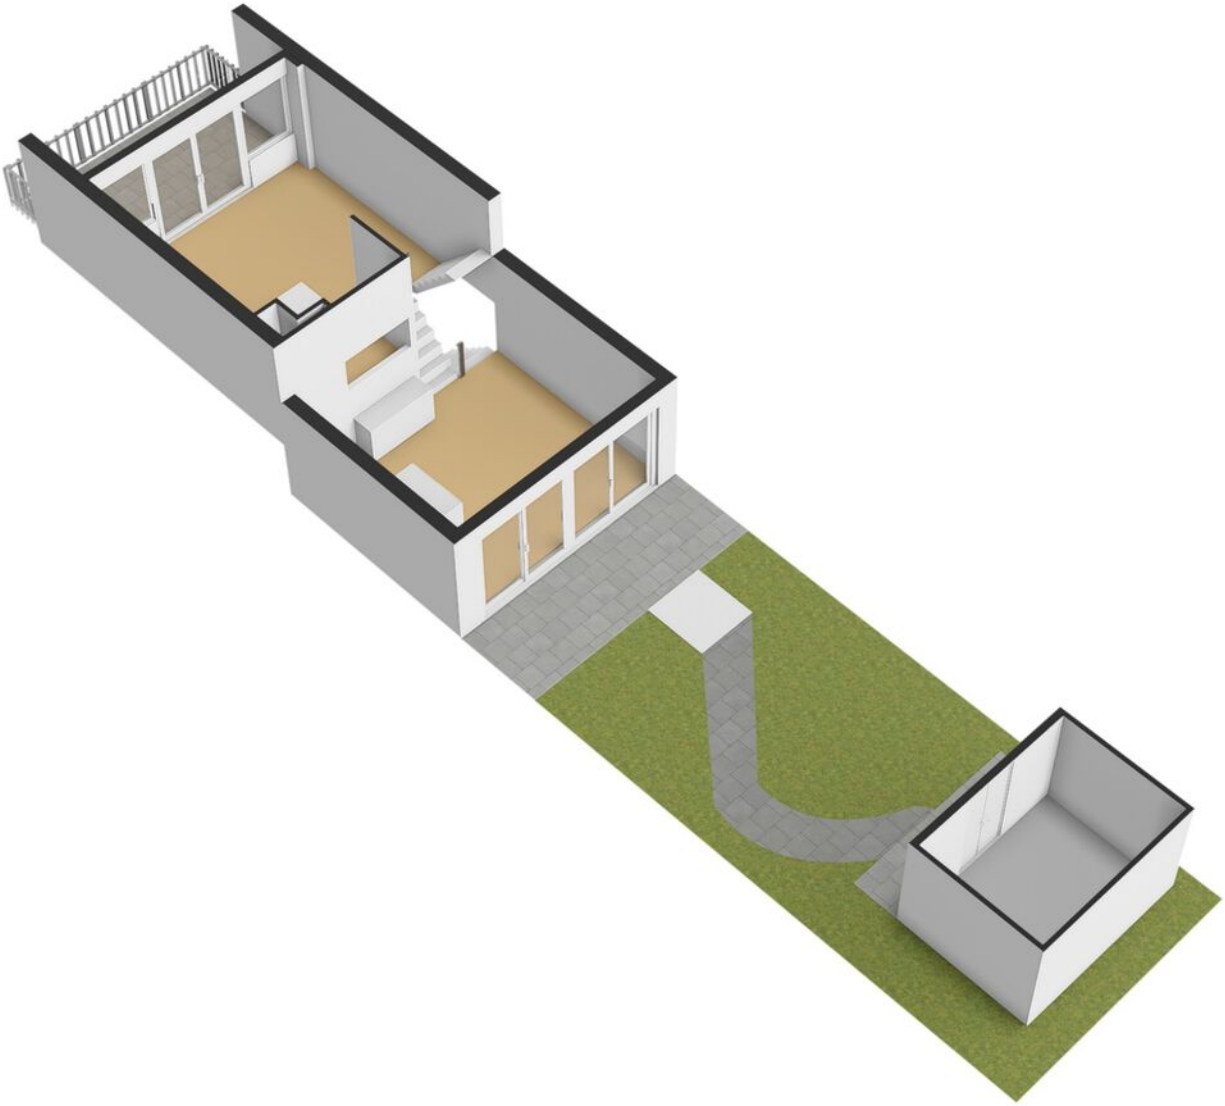

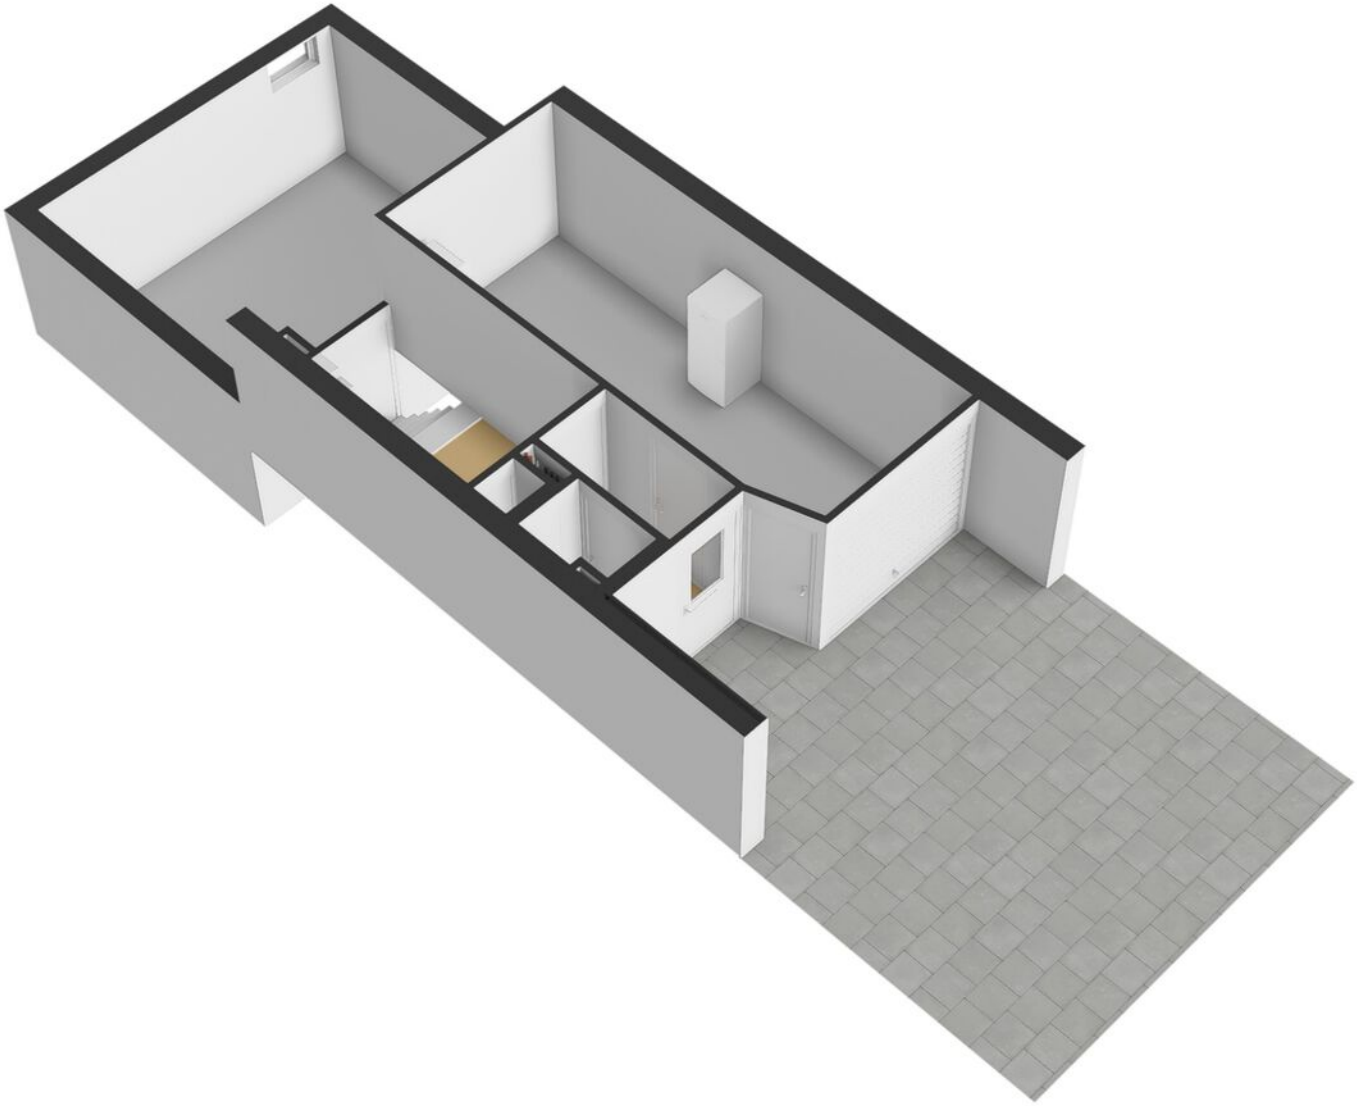

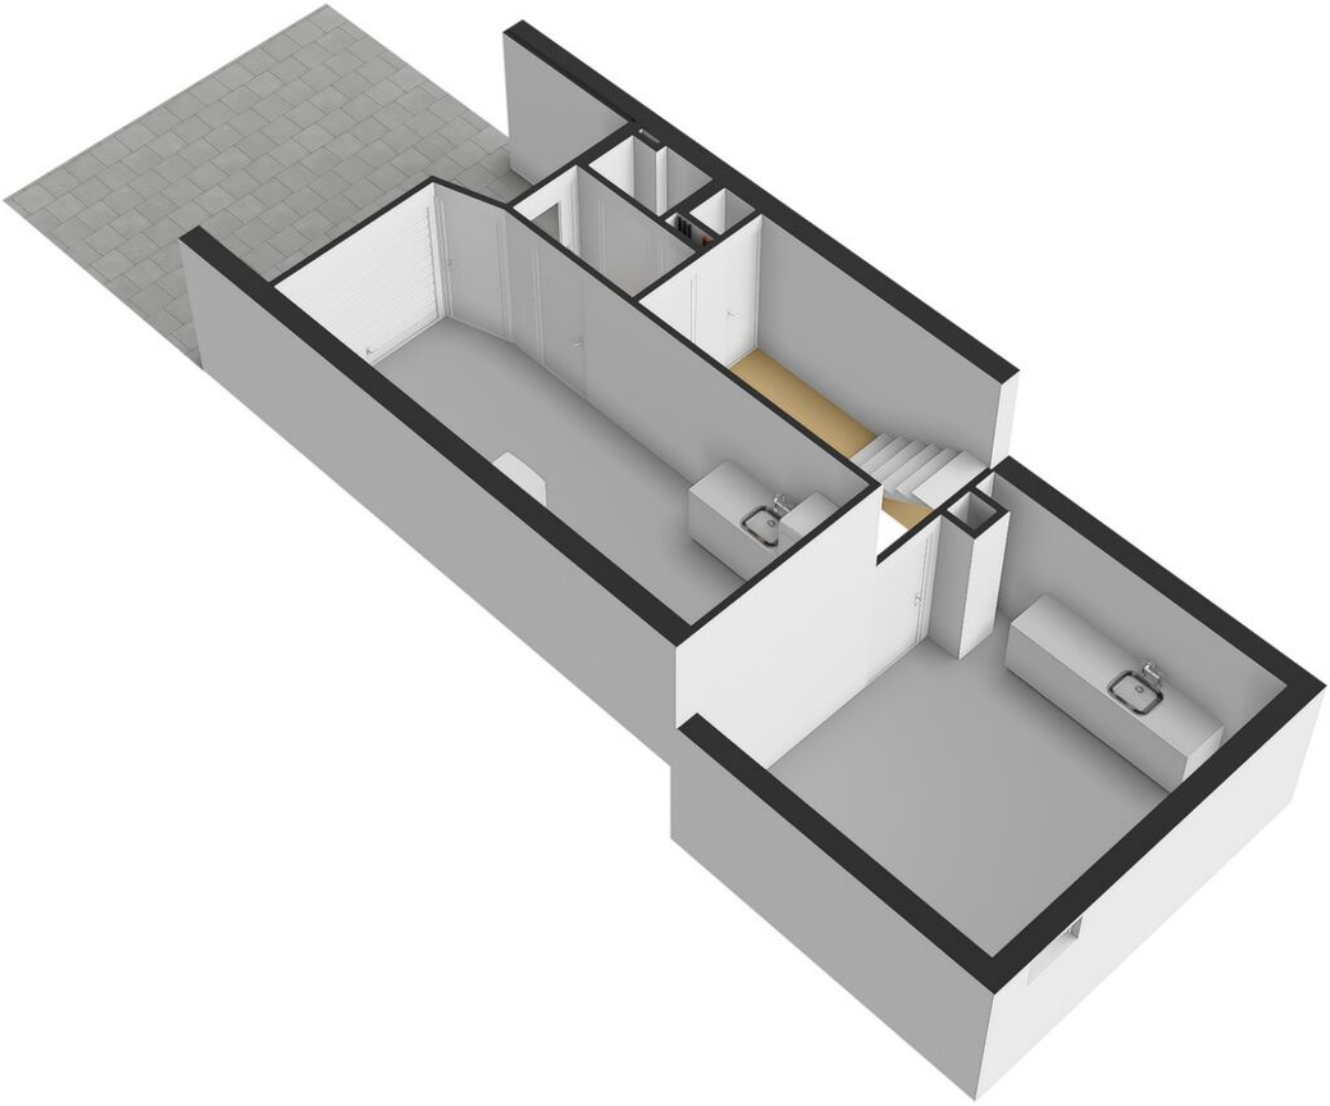

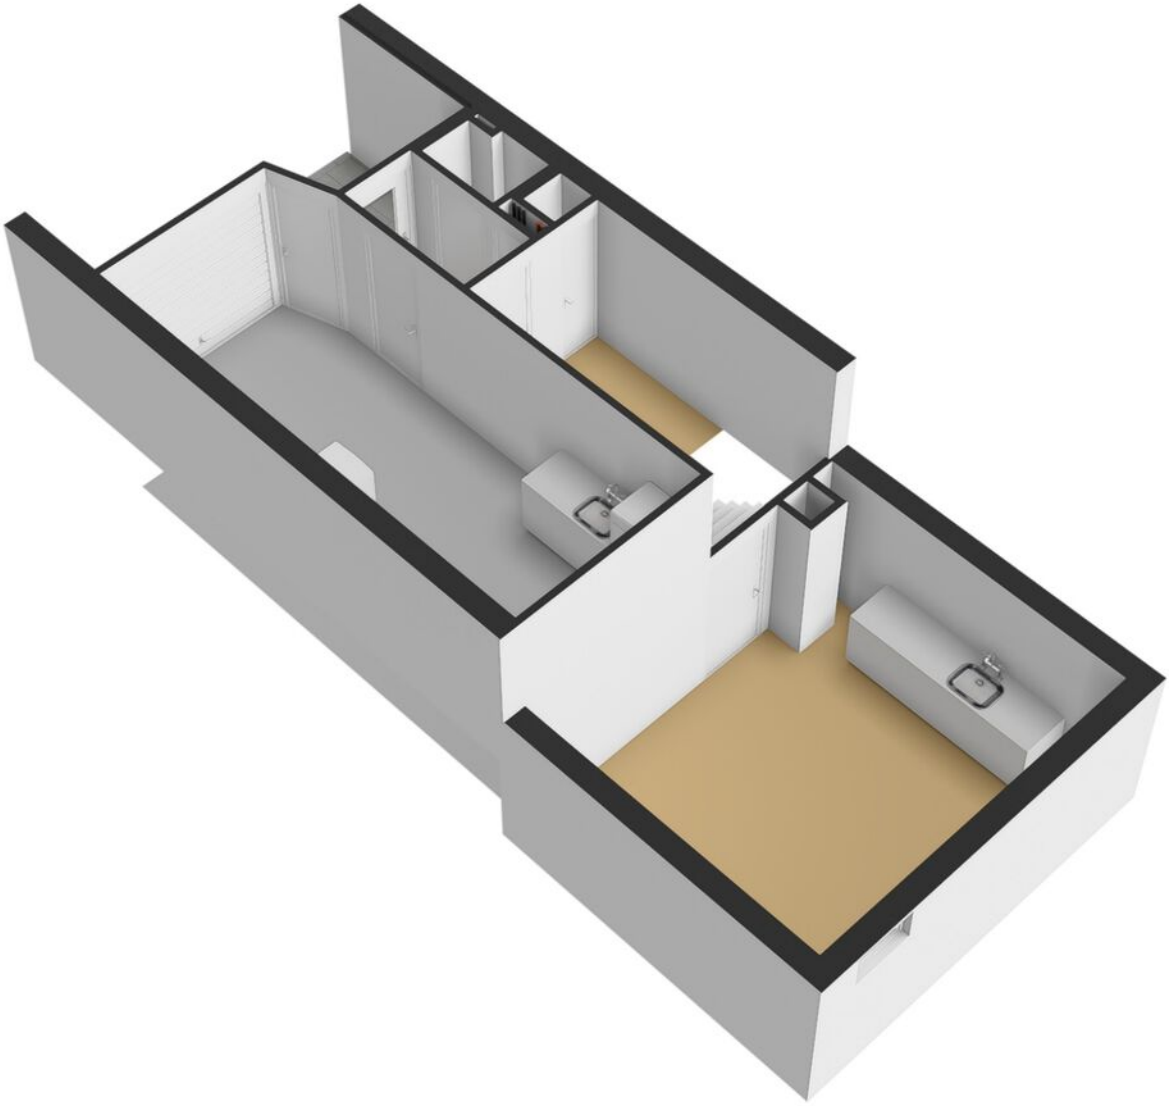

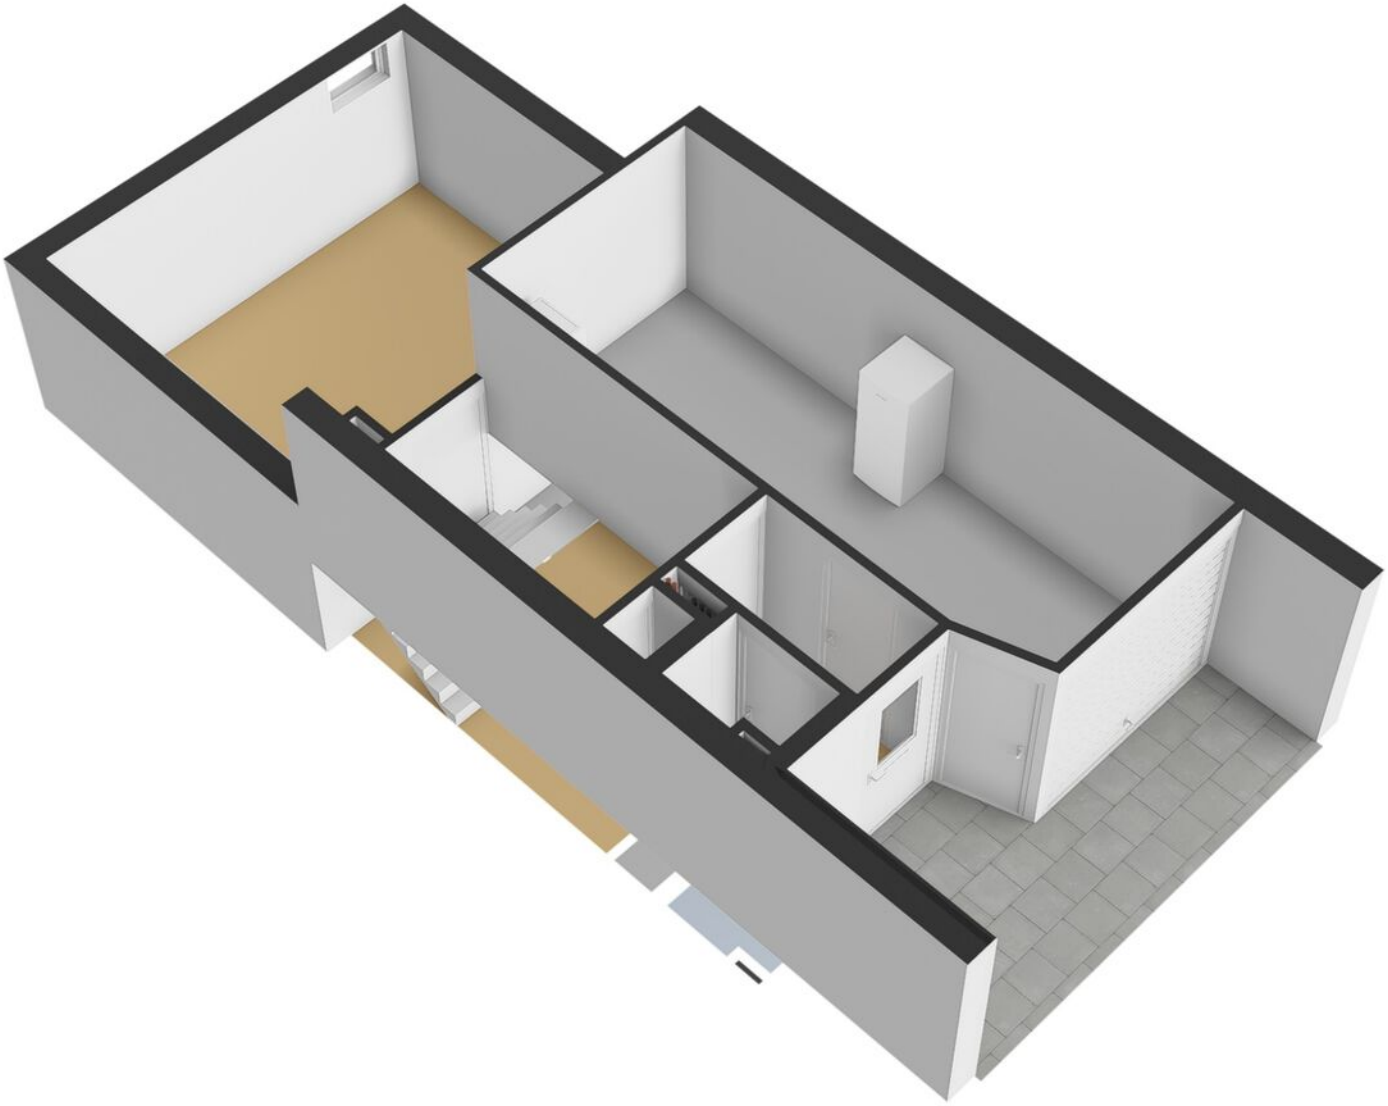

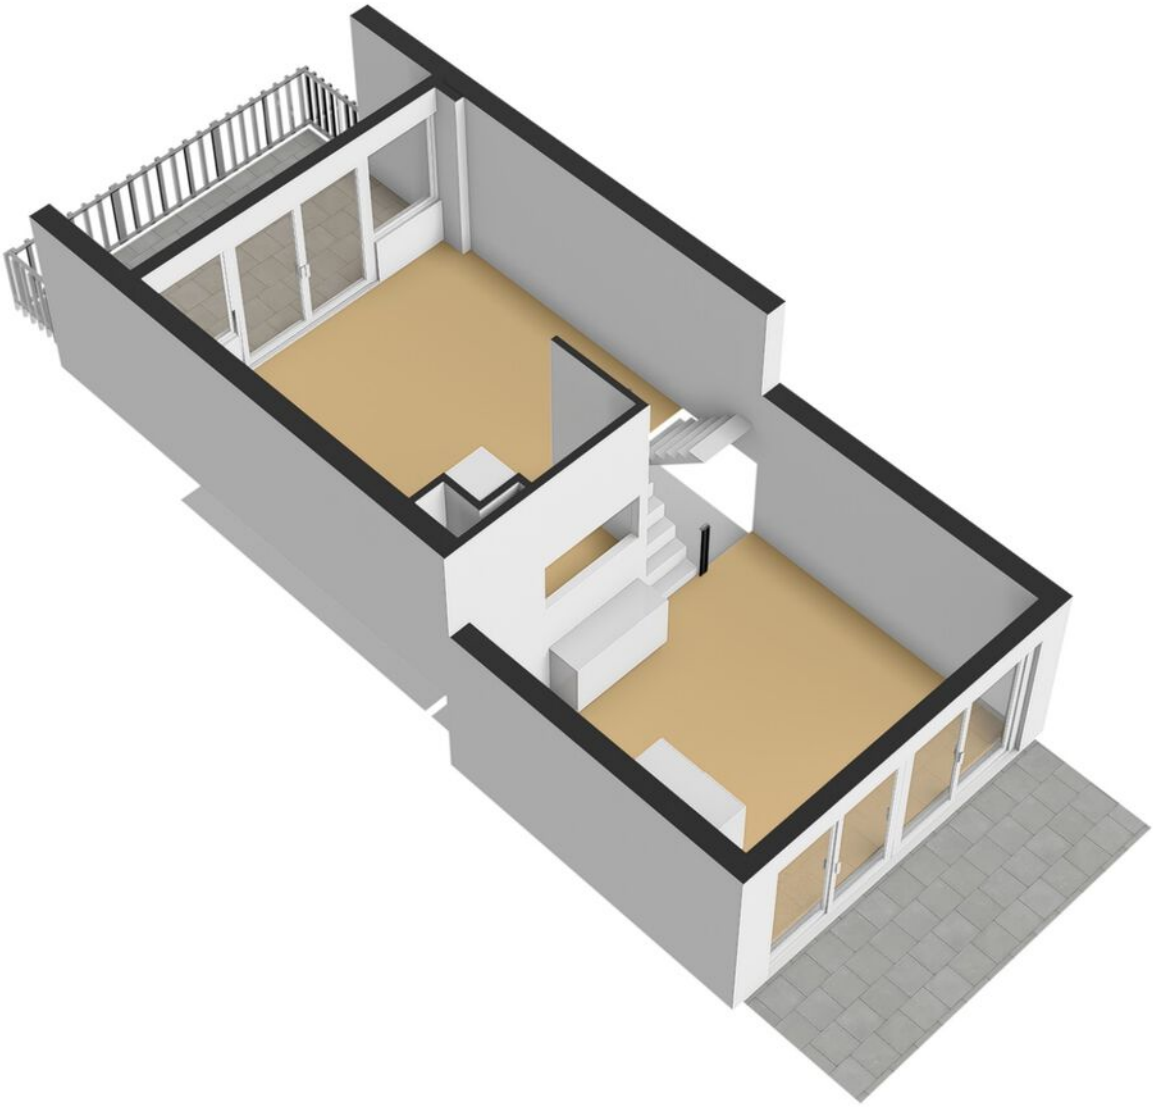

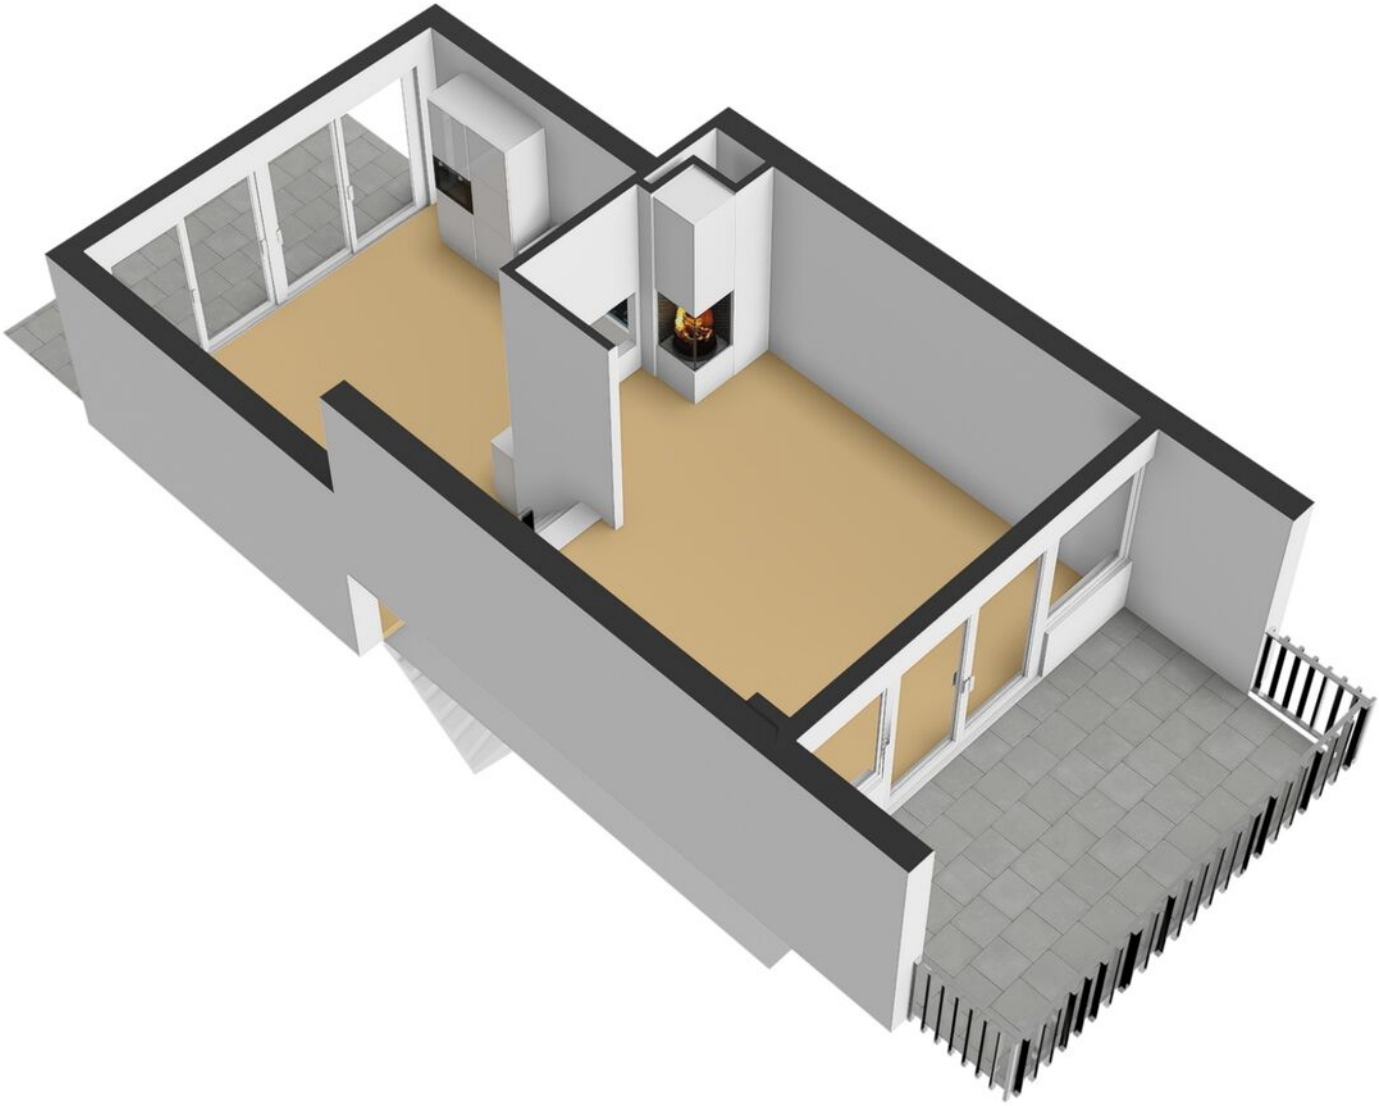

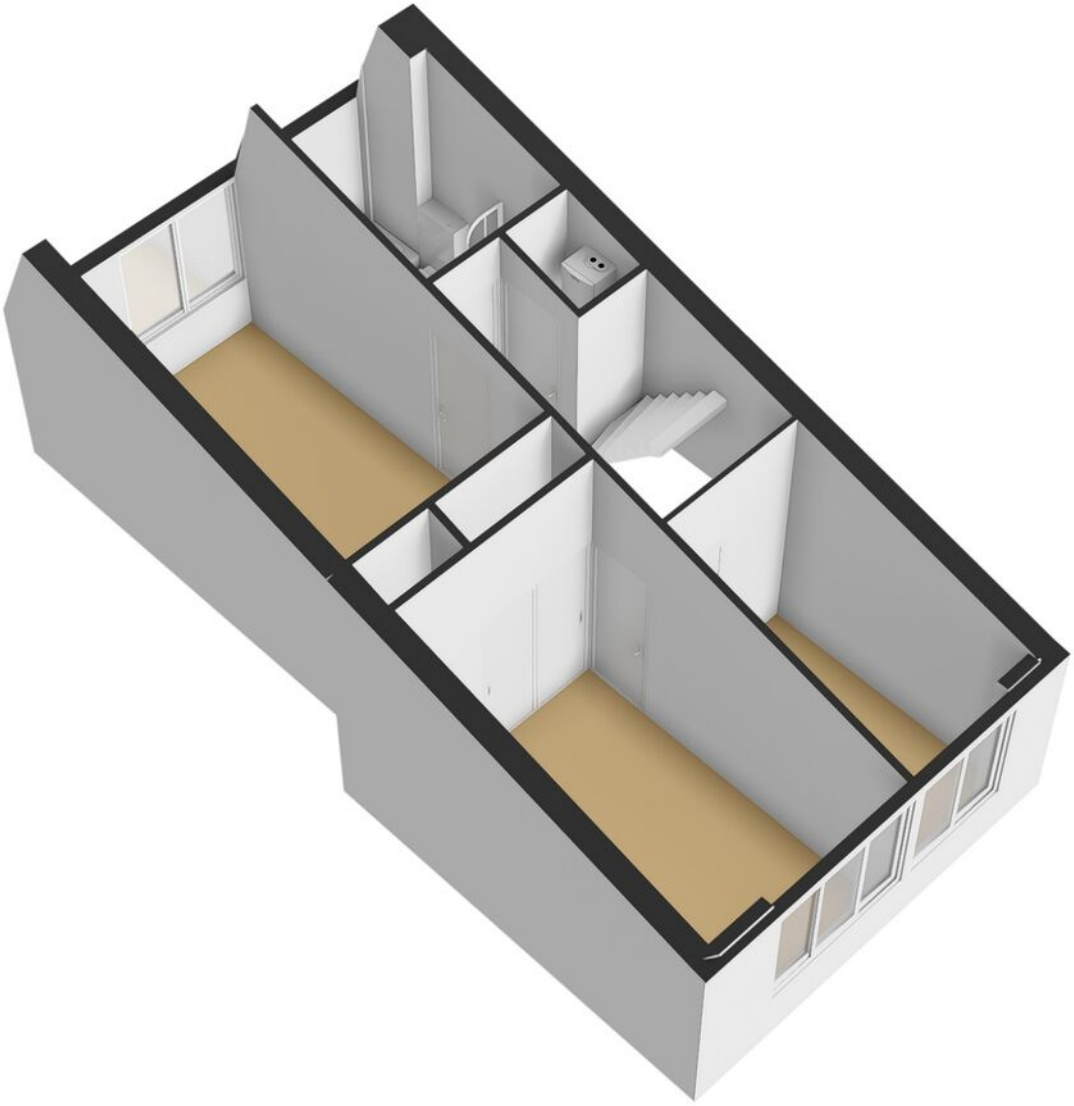

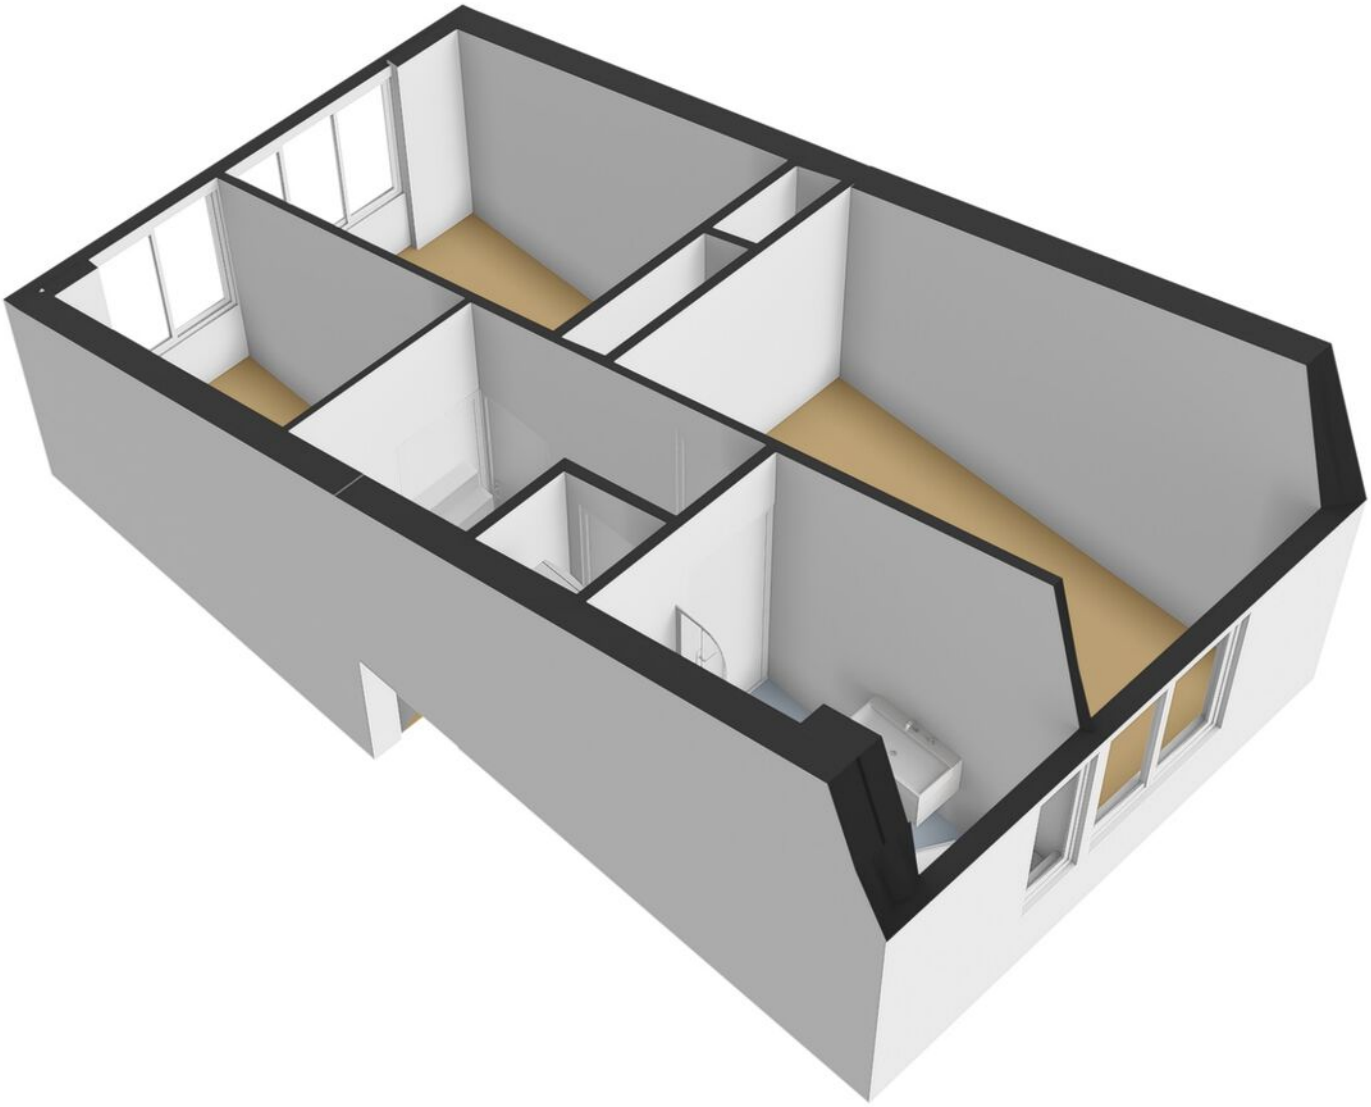

Kadastrale kaart

Kadastrale kaart

Uw referentie: Curacaolaan 192

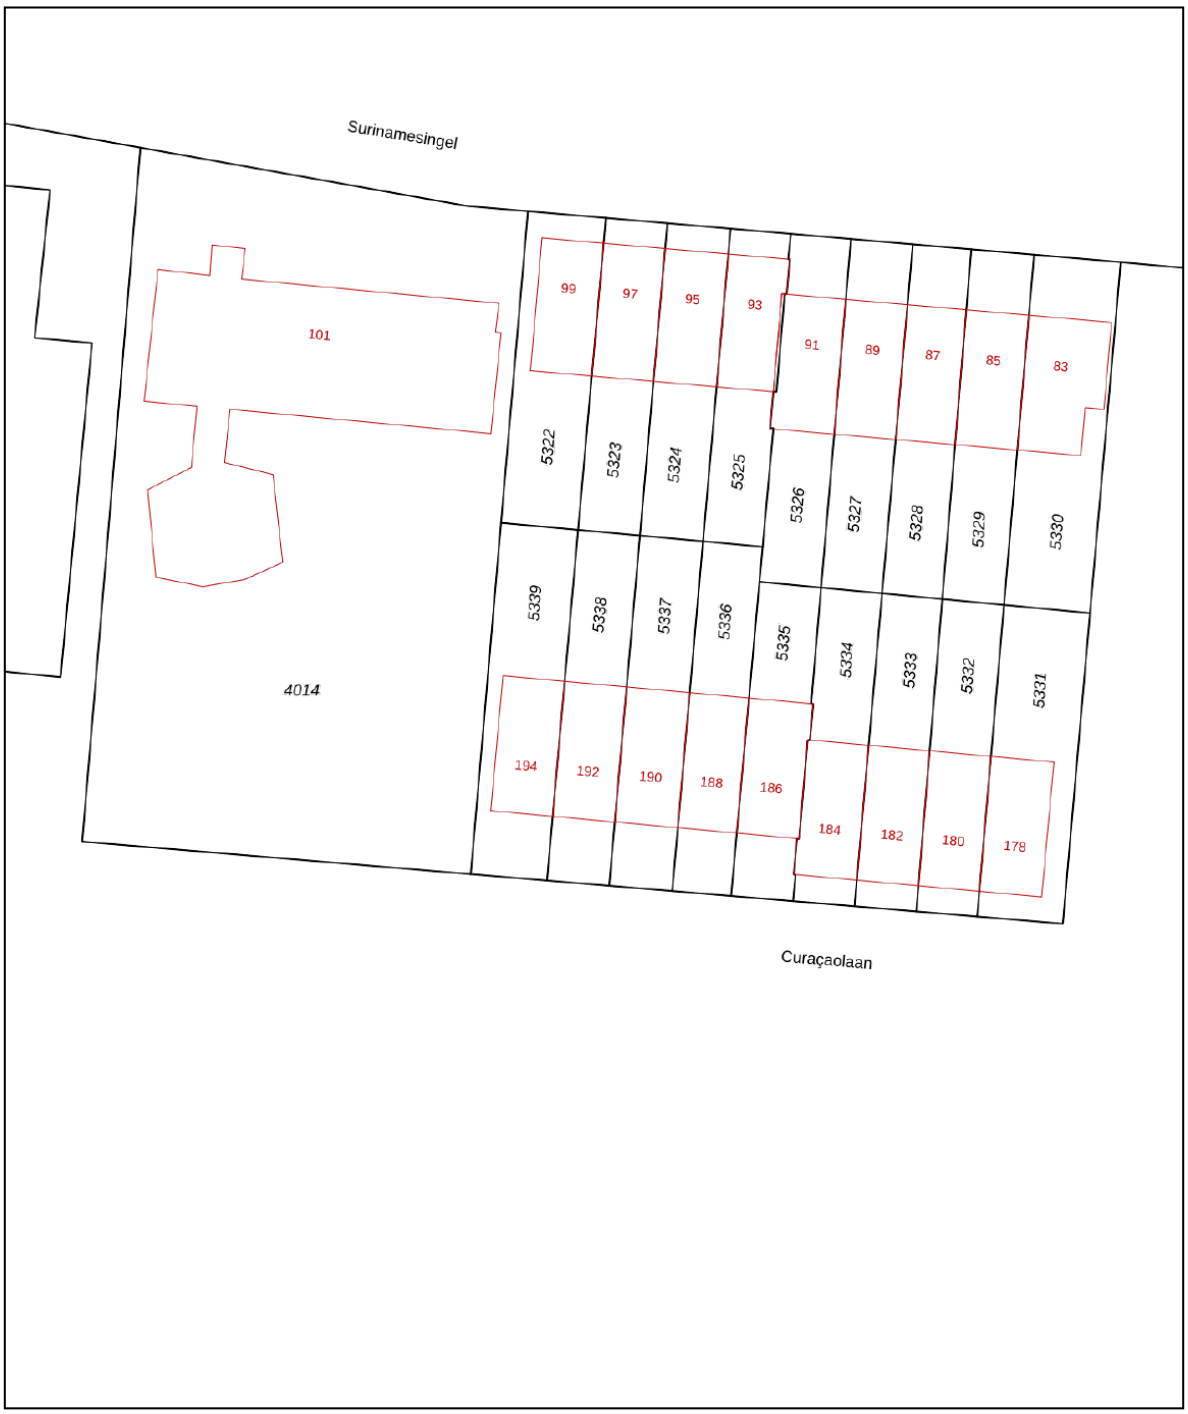

0 5 10 15 20 25m

Deze kaart is noordgericht

12345 Perceelnummer

25 Huisnummer

Vastgestelde kadastrale grens

Voorlopige kadastrale grens

Administratieve kadastrale grens

Bebouwing

Voor een eensluidend uittreksel, geleverd op 5 augustus 2026
De bewaarder van het kadaster en de openbare registers

Schaal 1: 500

Kadastrale gemeente	Vlaardingen
Sectie	D
Perceel	5338

Aan dit uittreksel kunnen geen betrouwbare maten worden ontleend.
De Dienst voor het kadaster en de openbare registers behoudt zich de intellectuele eigendomsrechten voor, waaronder het auteursrecht en het databankenrecht.

Welkom in Vlaardingen

Ligging
Ten westen van Schiedam, onder Delft en ten oosten van Maassluis ligt dé nummer 1 haringstad van Nederland: Vlaardingen. Het visserijverleden van de ruim 74.000 Vlaardingers kom je in het oude centrum en rond de Wilhelminahaven nog volop tegen. Wie in Vlaardingen gaat wonen zal dan ook voortaan als haringkop door het leven gaan. Van Driel makelaardij neemt u graag mee voor een inkijkje in deze prachtige stad.

Wonen in Vlaardingen
Het centrum van Vlaardingen is een beschermd stadsgezicht waardoor de authentieke sfeer behouden blijft. De gezellige terrasjes die rond de oude haven te vinden zijn doen de rest. In de wijken Vlaardingen **Holy, Westwijk** en de **Oostwijk** wordt volop geïnvesteerd in nieuwe woningen. Voor wie de stad even wil ontvluchten vindt in het groen van de Broekpolder de uitgelezen mogelijkheid om eindeloos te wandelen, te recreëren of simpelweg van de geweldige natuur te genieten die de Randstad te bieden heeft.

Verbindingen
Het woonplezier zal er echter niet onder lijden. Vlaardingen is via de A20 en de A4 vanuit verschillende wijken goed bereikbaar. Met de komst van de Hoekselijn (metro) is er een perfecte verbinding met de randstad ontstaan. Voor wie overnacht in het prachtige Delta hotel is de watertaxi een niet te missen vervoersmiddel. Het hotel geeft u een uniek uitzicht over het water en met de watertaxi bent u in een oogwenk in Rotterdam.

Culturele pareltjes
Vlaardingen biedt een combinatie van historie, cultuur en kunst. De werkende Korenmolen Aeolus is slechts één voorbeeld van de vele verborgen culturele pareltjes die Vlaardingen rijk is. De visbank (waar een miniatuur van in Madurodam staat) of de Markt met het oude Stadhuis mogen in deze zeker niet ontbreken. Ook bevinden zich door de hele stad kunstwerken van onder andere Vlaardingse kunstenaars. Het theater (de Stadsgehoorzaal) de bioscoop en het zwembad bieden voor ieder wat wils en ieder jaar zorgt het haring en bierfeest weer voor een typisch Vlaardings festijn voor jong en oud.

Over ons

Van Driel Makelaardij profileert als kwaliteitskantoor, met de volgende dienstverlening:

In het jaar 2000 richt Ton van Driel zijn eigen makelaarskantoor op: Van Driel Makelaardij. Ton is dan al een aantal jaren vennoot geweest bij een bestaand kantoor, en sowieso is het makelaarsvak hem met de paplepel ingegoten – zijn vader was ook makelaar.

Door de jaren heen groeit Van Driel Makelaardij uit tot een begrip in Vlaardingen en omgeving en behoort het tot de bekendste makelaars van de regio. Vanuit onze vestiging in Vlaardingen bedienen we het gebied Vlaardingen, Schiedam en Maassluis.

In 2019 opent Van Driel Makelaardij de deuren van een nieuwe vestiging, in Rotterdam. Een nieuw kantoor, maar met dezelfde ervaring en expertise, die we vanuit deze vestiging inzetten in Rotterdam, Ridderkerk en Barendrecht.

Meer weten? Neem dan contact met ons op voor een vrijblijvende afspraak of neem een kijkje op onze website.

www.vandrielmakelaardij.nl

Even voorstellen

Beste kijker,

Leuk dat u geïnteresseerd bent in een van onze woningen!

Voor vragen kan u ons altijd bellen of mailen, we hebben alles in huis om u goed te kunnen helpen.

Door ons hechte, gemengde team hebben we een groot inlevingsvermogen en blijven we jong. Daarnaast hebben we een schat aan ervaring, zo hebben we onlangs diverse jubilea gevierd, waaronder het 20-jarig kantoorjubileum.

Ook als u zelf iets te verkopen heeft, of op zoek bent naar een goede taxateur kunt u natuurlijk bij ons terecht. We hebben 2 vestigingen, in Vlaardingen en Rotterdam.

Ton van Driel – Register Makelaar
Al van jongs af aan ben ik geïnteresseerd in het makelaarsvak, en nog steeds - inmiddels veel ervaringsjaren verder - voel ik dezelfde gedrevenheid. Het allerleukste vind ik het bemiddelen tussen partijen bij verkoop of aankoop, de emoties en psychologie die bij dit proces komen kijken. Buiten mijn werk hou ik van reizen en squash en voetbal ik graag, daarnaast ben ik een liefhebber van concertbezoek. Met mijn expertise, inlevingsvermogen en brede interesse sta ik klaar om u te helpen bij uw aankoop, verkoop of andere woonvragen.

Simone Bakker – Commercieel medewerker
Met mijn jarenlange ervaring als commercieel medewerker en mijn enthousiasme voor het vak voel ik me bij Van Driel helemaal op mijn plek. Het makelaarswerk is heel dynamisch en ik vind het heerlijk om de touwtjes in handen te hebben en ervoor te zorgen dat alles achter de schermen soepel verloopt voor onze klanten en relaties. Zelf hou ik het meest van oudere huizen, vooral de jaren ’30-stijl. Een paar jaar geleden had ik het geluk zelf zo’n huis te kunnen kopen. Naast mijn werk geniet ik van quality time met mijn man en dochter van 7. Samen uit eten gaan, pretparken bezoeken en herinneringen maken met familie en vrienden staan hoog op mijn lijst van favoriete activiteiten.

Edwin Hermus - Register Makelaar / Taxateur / Woningmarktconsultant
Als woningmarktconsultant bij dit makelaarskantoor ben ik gepassioneerd door alles wat met wonen en vastgoed te maken heeft, en ik neem mijn verantwoordelijkheden serieus. Naast mijn werk heb ik een fijn gezin, met 2 opgroeiende dochters. Een van onze favoriete plekken waar we samen naartoe gaan om lekker te ontspannen is Texel, heerlijk genieten van het strand en de rustige sfeer. Daarnaast zijn we allemaal actief bij de lokale atletiekvereniging, zowel sportief als qua ondersteuning. Ik kijk ernaar uit om met mijn expertise en vastberadenheid u te helpen bij het realiseren van uw vastgoeddromen.

Linda Knobbe – Office Manager

Door de liefde ben ik in de makelaardij beland en ik heb er nooit een moment spijt gehad. Ik geniet enorm van de diversiteit van het werk, het klantencontact en van ons enthousiaste team. We zetten alles op alles om een voor u spannende periode soepel te laten verlopen en ik voel me keer op keer weer trots op de kwaliteit die we daarbij neerzetten. In mijn persoonlijke leven ben ik altijd op zoek naar avontuur en het verkennen van nieuwe plekken. Reizen is een passie, met de camper of op de fiets, en soms ook ver weg. Ik hou ook van bergwandelen, filmhuisfilms, lezen en samenzijn met vrienden.

Leslie van den Brink – Commercieel medewerker

Elke dag start ik bij Van Driel met veel enthousiasme en plezier. De makelaardij vind ik geweldig! Geen dag is hetzelfde en ik ben dol op woningen; nieuwbouw, historisch, modern of een kluswoning, elke woning heeft iets bijzonders. Samen met mijn collega's van de binnendienst zorgen wij ervoor dat alles reilt en zeilt op kantoor. Grote kans dat u mij aan de telefoon krijgt als u naar ons kantoor belt. Naast mijn werk ben ik graag omringd door familie en vrienden. Als moeder van 2 kleine kinderen vind ik het heerlijk om met hen in de weer te zijn.

van Driel
makelaardij

Aankoopmakelaar

Op zoek naar een aankoopmakelaar?
We helpen u graag bij de vele zaken die komen kijken bij het kopen van een huis.
Onze aankoopbegeleiding bestaat onder andere uit:

- het bezichtigen van de woning
- juridisch advies
- bouwkundig advies
- prijsadvies
- bepalen en bespreken strategie
- onderhandelen met verkopende makelaar
- het controleren van de koopovereenkomst
- het onderhouden van contact met de hypotheekadviseur
- het onderhouden van contact met de notaris
- het uitvoeren van de laatste inspectie van de woning

Tarieven (incl. btw):
€ 2.950,- (koopsom € 500.000,-)
€ 3.950,- (koopsom > € 500.000.-)

Lukt het niet meteen de gewenste woning aan te kopen? Dan helpen we u met plezier bij de aankoop van een andere woning, u betaalt daar niks extra's voor. Bij intrekking van de aankoopopdracht, brengen wij € 500,- incl. btw in rekening voor bewezen diensten.

Let op! Voor woningen die wij zelf te koop aanbieden kunnen wij niet ingeschakeld worden als aankoopmakelaar.

Twijfelt u? Een informatieve afspraak is geheel vrijblijvend.

Taxatierapport nodig?

In 4 duidelijke stappen heeft u een gevalideerd taxatierapport in huis.

1. Opdracht - u geeft ons opdracht voor een taxatie, dit kan telefonisch of per e-mail;
2. Afspraak - wij maken in overleg met u een afspraak;
3. Uitwerking - na de opname stellen wij snel een gedegen rapport op, met bijlagen. Indien gewenst informeren we ook uw hypotheekadviseur of bank;
4. Digitaal - het uitgewerkte rapport ontvangt u automatisch per e-mail (indien gewenst kunnen wij het rapport voor u printen).

Tarief voor NWWI-gevalideerd taxatierapport: € 795,- incl. btw

In een gevalideerd taxatierapport wordt de marktwaarde van de woning vastgelegd. Voor iedere extra waarde die in het taxatierapport opgenomen moet worden (bijvoorbeeld een waarde na verbouwing) geldt een toeslag van € 50,-.

Voor iedere opdracht waarbij een bouwtechnisch rapport van maximaal 1 jaar oud beschikbaar wordt gesteld krijgt u € 50,- korting. Het rapport dient opgesteld te zijn door een erkende keurder.

Let op: een waardebepaling is bij ons altijd gratis. Informeer naar de mogelijkheden.

Altijd welkom bij

Van Driel Makelaardij

Vlaardingen
Westhavenkade 44
3131 AE Vlaardingen

Rotterdam
Karl Weisbardstraat 181
3015GM Rotterdam

010 - 232 88 99
info@vandrielmakelaardij.nl
www.vandrielmakelaardij.nl

NVM

vandrielmakelaardij.nl