Leuke jaren '30 woning



WILHELMINASTRAAT 34 | Capelle a/d IJssel Vraagprijs € 325.000 k.k.

van Santen
MAKELAARS

Tel: 010 25 80 180
vansanten@vansantenmakelaars.nl



Woningtype	tussenwoning
Woonoppervlakte	69 m²
Inhoud	268 m³
Perceel	79 m²
Bouwjaar	1931
Aantal kamers	4
Aantal slaapkamers	3
Bijdrage VvE	N.v.t.
Erfpacht	Eigen grond
Energieklasse	D
Verwarming	c.v.-ketel
Bouwjaar CV-ketel	2021
Warmwater	elektrische boiler eigendom

✔ -







34







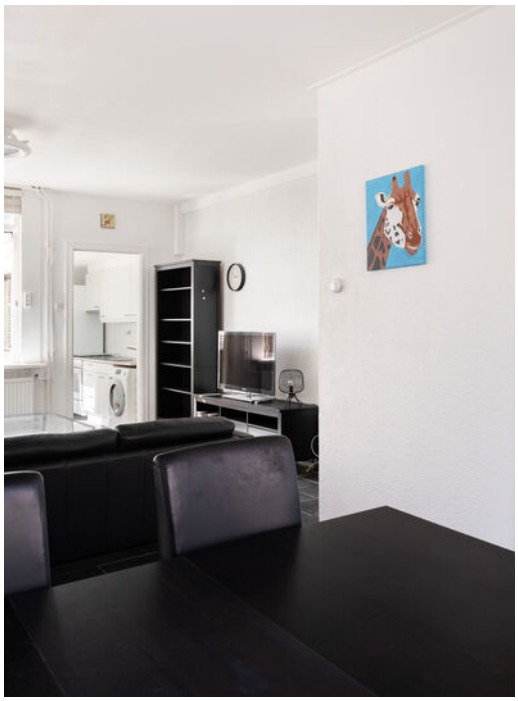















Plattegrond

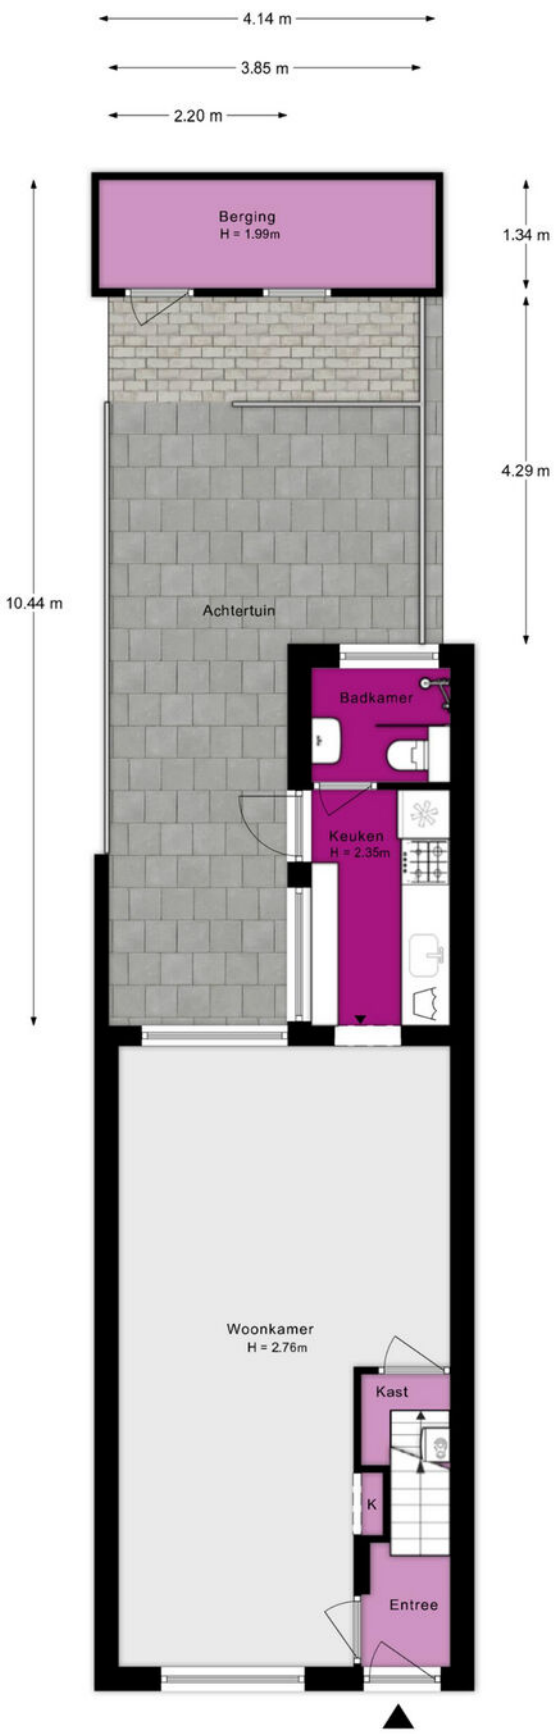


Aan de plattegronden kunnen geen rechten worden ontleend.

Plattegrond

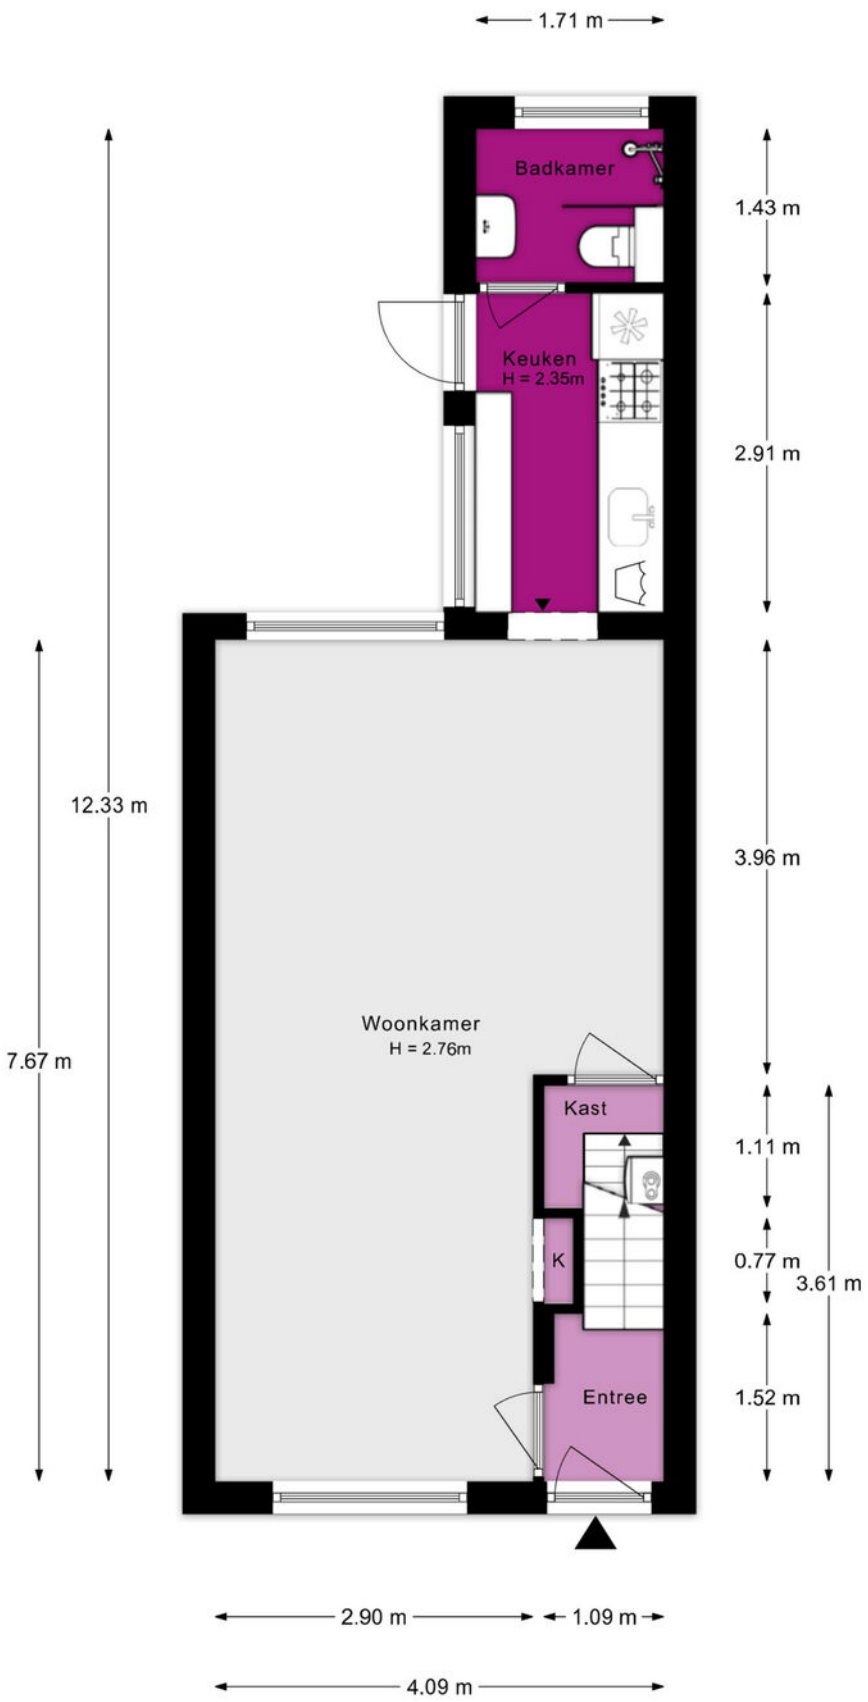


Aan de plattegronden kunnen geen rechten worden ontleend.

Plattegrond

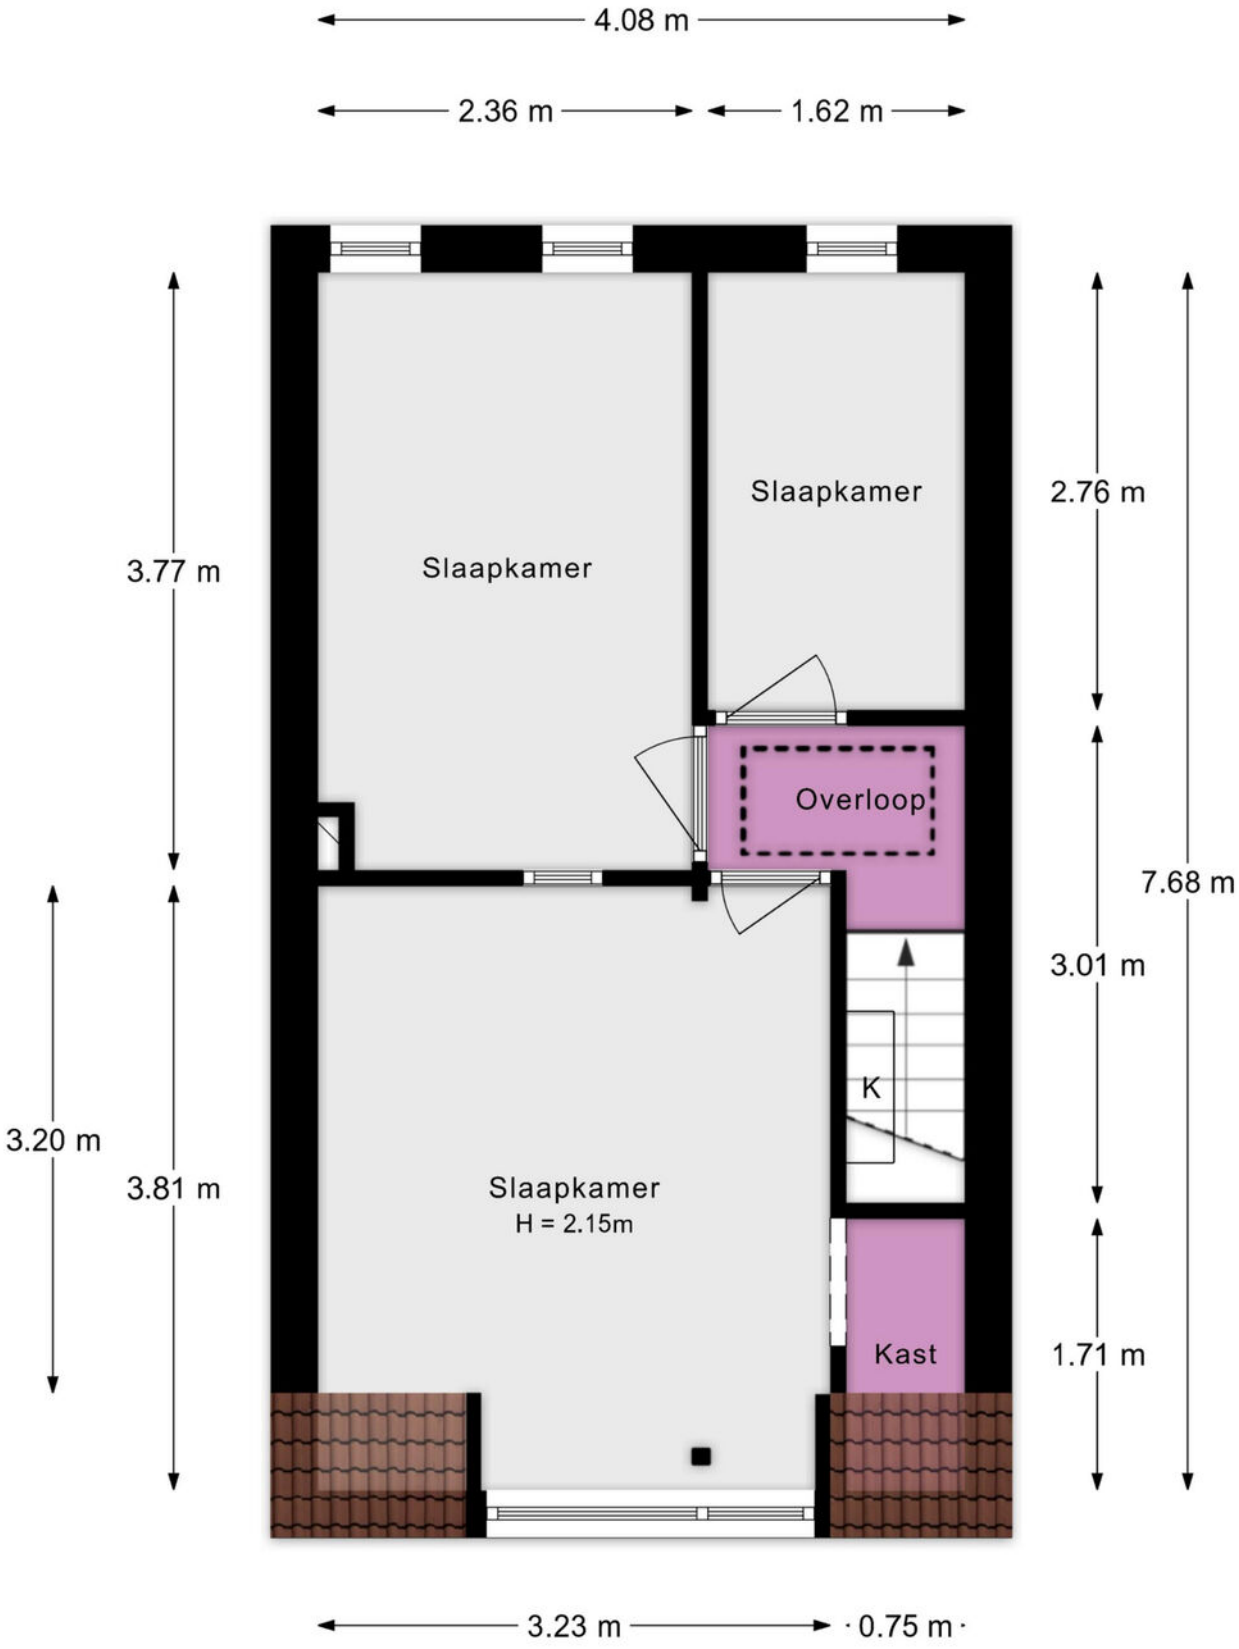


Aan de plattegronden kunnen geen rechten worden ontleend.


Plattegrond

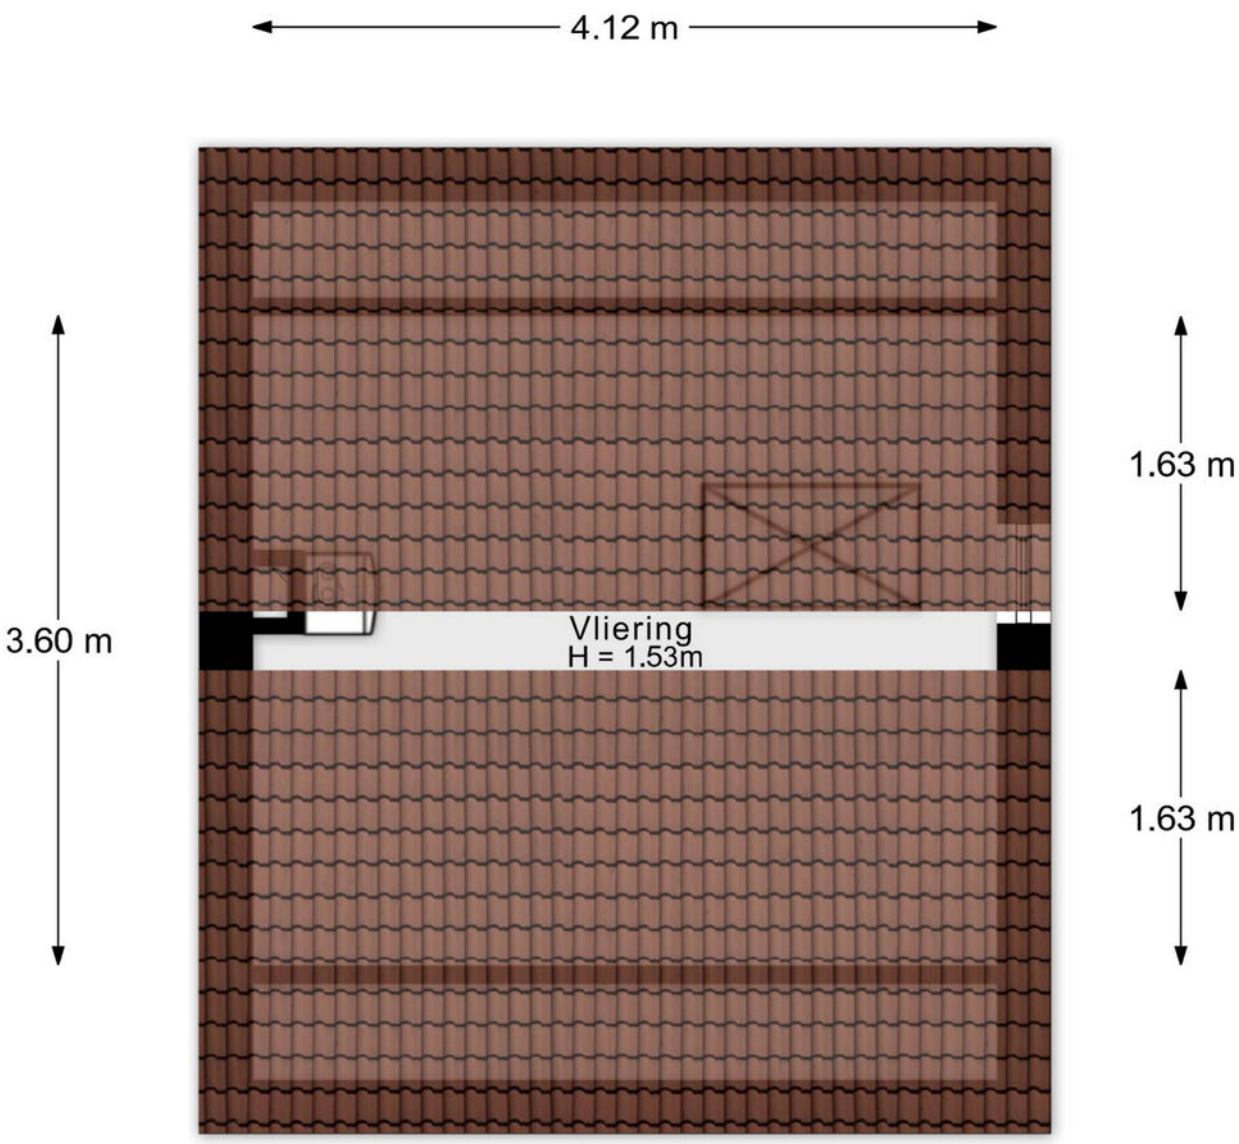

Aan de plattegronden kunnen geen rechten worden ontleend.

Locatie

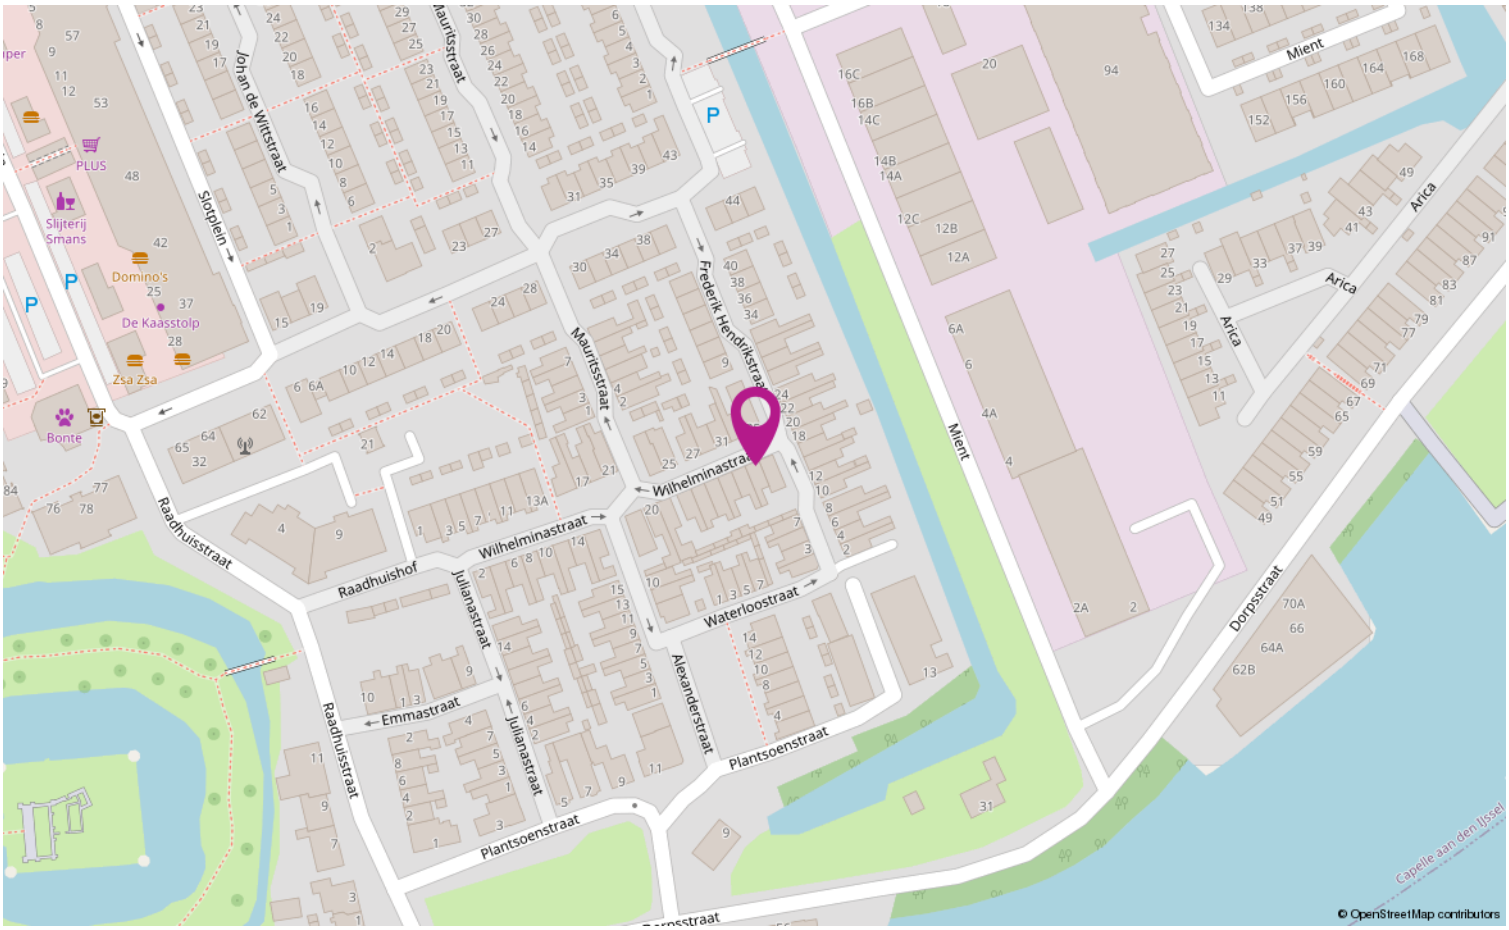
Johan de Wittstraat
Sloplein
Mauritsstraat
Frederik Hendrikstraat
Wilhelminastraat
Raadhuisstraat
Raadhuishof
Juliánastraat
Emmastraat
Alexanderstraat
Waterloostraat
Plantsoenstraat
Mient
Arica
Dorpsstraat
PLUS
Slijterij Smans
Domino's
De Kaasstolp
Zsa Zsa
Bonte
Capelle aan den IJssel
© OpenStreetMap contributors

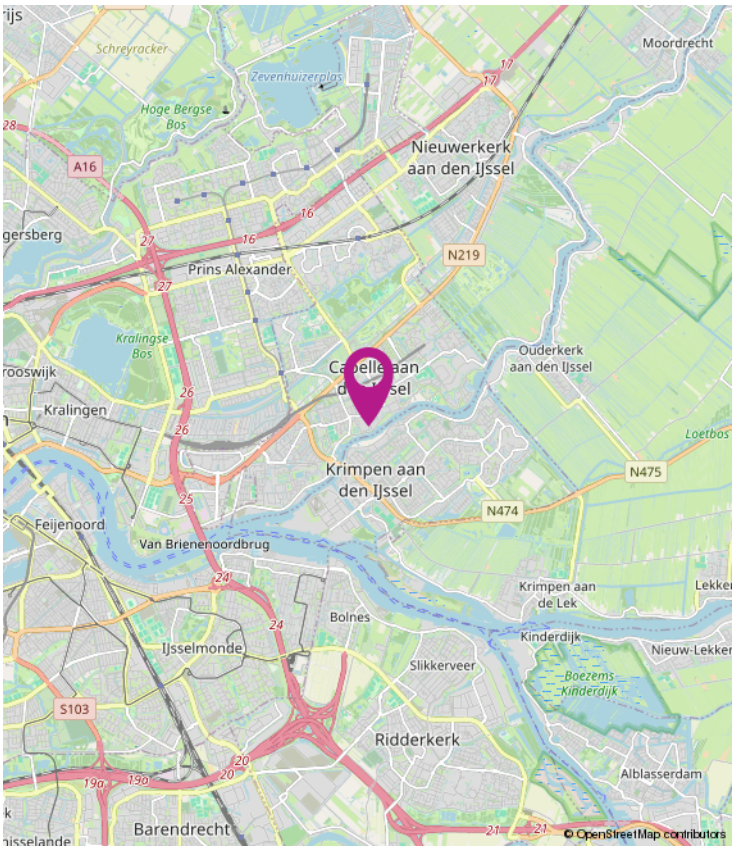
Schreyracker
Zevenhuizerplas
Hoge Bergse Bos
Moordrecht
Nieuwerkerk aan den IJssel
A16
N219
Prins Alexander
Kralingse Bos
Ouderkerk aan den IJssel
Kralingen
Krimpen aan den IJssel
N475
N474
Loetbos
Feijenoord
Van Brienenoordbrug
Krimpen aan de Lek
Bolnes
Kinderdijk
IJsselmonde
Slikkerveer
Nieuw-Lekker
Boezems Kinderdijk
S103
Ridderkerk
Alblasserdam
Barendrecht
© OpenStreetMap contributors


Kadastrale kaart
Uw referentie: ---
Wilhelminastraat
Waterloostraat
Alexanderstraat
Mient
Schaal 1: 500
Kadastrale gemeente Capelle aan den IJssel
Sectie B
Perceel 8250
kadaster

Wonen in Rotterdam

Is een mooie stad!







Lijst van zaken

	Blijft achter	Gaat mee	Ter overname
Woning - Interieur			
Verlichting, te weten			
- inbouwspots/dimmers	X		
- opbouwspots/armaturen/lampen/dimmers	X		
- losse (hang)lampen	X		
(Losse)kasten, legplanken, te weten			
- Opbergkasten op twee slaapkamers	X		
Raamdecoratie/zonwering binnen, te weten			
- lamellen	X		
Vloerdecoratie, te weten			
- laminaat	X		
- plavuizen	X		
Woning - Keuken			
Keukenblok (met bovenkasten)	X		
Keuken (inbouw)apparatuur, te weten			
- (gas)fornuis	X		
- afzuigkap	X		
- oven	X		
- koel-vriescombinatie	X		
- Miele wasmachine	X		
Woning - Sanitair/sauna			
Toilet met de volgende toebehoren			
- toilet	X		
- toiletrolhouder	X		
- toiletborstel(houder)	X		
- fontein	X		
Badkamer met de volgende toebehoren			
- douche (cabine/scherm)	X		
- wastafel	X		
- planchet	X		
- toiletkast	X		
- toilet	X		
- toiletrolhouder	X		

Lijst van zaken

	Blijft achter	Gaat mee	Ter overname
- toiletborstel(houder)	X		
Woning - Exterieur/installaties/veiligheid/ energiebesparing			
Brievenbus	X		
(Voordeur)bel	X		
(Klok)thermostaat	X		
Telefoonaansluiting/internetaansluiting	X		
Warmwatervoorziening, te weten			
- CV-installatie	X		
- boiler	X		
Tuin - Inrichting			
Tuinaanleg/bestrating	X		
Tuin - Verlichting/installaties			
Buitenverlichting	X		

Heb je interesse?

Bedankt voor je belangstelling. Wij zijn benieuwd naar je reactie!
Mede namens de verkoper willen wij je hartelijk bedanken voor je belangstelling voor dit huis. Voor de verkoper en voor ons kan je commentaar op het huis nuttige informatie zijn. Wil je ons vertellen wat je van het huis vindt?

Aanvullende informatie
Wil je meer informatie over het huis dan verstrekken wij je die graag per e-mail. In ons dossier hebben wij o.a. het eigendomsbewijs (waarin evt. erfdienstbaarheden zijn opgenomen die worden opgelegd aan de volgende eigenaar) en de door de verkoper(s) ingevulde vragenlijst. Bij appartementen zijn ook de akte en het reglement van splitsing, de stukken van de Vereniging van Eigenaars en het huishoudelijk reglement van belang.

Informatieplicht verkoper
De verkoper is wettelijk verplicht melding te maken van alle aan hem bekende aspecten die van invloed kunnen zijn op jouw aankoopbeslissing. Een eventuele opsomming van gebreken betekent niet dat de eigenaar of makelaar garandeert dat het object voor het overige vrij is van gebreken. Na de koop komen eventuele gebreken voor jouw rekening tenzij je kunt aantonen dat de verkoper deze bewust verzwegen heeft.

Onderzoeksplicht koper
Wij gaan er vanuit dat je voor je een bod uitbrengt, onderzoek verricht naar alle aspecten die voor jou van belang zijn bij het nemen van een aankoopbeslissing. Daartoe hoort minimaal het bestuderen van de informatie die door ons wordt aangeboden en een gesprek met een hypotheekadviseur. Tevens wijzen wij je op de mogelijkheid een bouwkundige of aankoopmakelaar in te schakelen. De kosten hiervan komen voor jouw rekening.

Deze woning is gemeten conform de Meetinstructie (NEN2580)
De Meetinstructie is bedoeld om een meer eenduidige manier van meten toe te passen voor het geven van een indicatie van de afmetingen. De Meetinstructie sluit verschillen in meetuitkomsten niet volledig uit, door bijvoorbeeld interpretatieverschillen, afrondingen of beperkingen bij het uitvoeren van de meting.

Bieding
Een bod uitbrengen kan zowel schriftelijk als telefonisch. Een bod dient minimaal te bestaan uit een koopsom en een opleveringsdatum. Voorbehouden (bijvoorbeeld financiering of bouwkeuring) en aanvullende voorwaarden kunnen alleen in de koopovereenkomst worden opgenomen als deze uitdrukkelijk bij de bieding zijn vermeld.

Kosten koper
De overeengekomen koopsom wordt vermeerderd met kosten koper (k.k.). Deze kosten, die bij de notaris in rekening worden gebracht, bestaan uit de verschuldigde overdrachtsbelasting en de notaris- en kadasterkosten. Kosten die verband houden met de financiering zijn fiscaal aftrekbaar.

Rechtsgeldige koopovereenkomst pas ná ondertekening
Een mondelinge overeenstemming tussen de particuliere verkoper en de particuliere koper is niet rechtsgeldig. Met andere woorden: er is geen koop. Er is pas sprake van een rechtsgeldige koop als de koopovereenkomst door beide partijen is ondertekend. Dit vloeit voort uit artikel 7:2 Burgerlijk Wetboek. Een bevestiging van de mondelinge overeenstemming per e-mail of een toegestuurd concept van de koopovereenkomst wordt niet gezien als een ondertekende koopovereenkomst.

Koopovereenkomst
Een overeenkomst wordt door ons vastgelegd in een modelkoopakte die is opgesteld door de NVM. Zodra de ontbindende voorwaarden zijn verlopen (max. 6 weken na het sluiten van de overeenkomst) verlangen wij van de koper een zekerheidsstelling van 10% van de koopsom.

Bedenktijd
Een consumentkoper heeft 3 dagen bedenktijd na het tekenen van de koopovereenkomst. Op deze bedenktijd is de Algemene Termijnenwet van toepassing. Deze schrijft voor dat minimaal 2 van de 3 bedenkdagen werkdagen zijn en de bedenktijd met 1 dag verlengd wordt als deze in het weekend of op een feestdag eindigt.

Onze werkzaamheden
De eigenaar heeft ons opdracht gegeven om de verkoop van deze woning te verzorgen. Voor jou als koper zijn hier uiteraard geen kosten aan verbonden. Al onze werkzaamheden worden verricht overeenkomstig de Voorwaarden van de Nederlandse Vereniging van Makelaars in onroerende zaken (NVM).

Verantwoording
De gegevens in deze brochure zijn met zorg samengesteld. Hierbij is de grootst mogelijke nauwkeurigheid nagestreefd. Voor de juistheid van deze informatie, waarvoor wij in belangrijke mate afhankelijk zijn van derden, aanvaarden wij geen enkele aansprakelijkheid.

Ons team



Sander van Esch
Woningadviseur

010-25 80 180 / 06-15 25 24 30
sander@vansantenmakelaars.nl

Cees van Santen
Directeur/ eigenaar

06-22 56 64 63
cees@vansantenmakelaars.nl

Marieke van Santen
Directeur/ eigenaar
Register Makelaar Taxateur (RMT)
voor woningen en bedrijfspanden

06-24 58 66 58
marieke@vansantenmakelaars.nl

Astrid Stigter-Reinders
Register Makelaar Taxateur (RMT)
voor woningen

06-28 72 93 07
astrid@vansantenmakelaars.nl

Bel ons, mail ons of kom langs! Wij zijn benieuwd wat wij voor je kunnen doen!
Direct contact via Whatsapp 06-14 13 11 51

van Santen MAKELAARS

Capelseweg 3
2907 XA Capelle Aan Den IJssel

Tel: 010 25 80 180
vansanten@vansantenmakelaars.nl

funda NVM