

# Te koop



**Baanstraat 25**

**Utrecht**

**Vraagprijs € 475.000 k.k.**



# Kenmerken

WOONOPPERVLAKTE  
**66 m<sup>2</sup>**

PERCEELOPPERVLAKE  
**62 m<sup>2</sup>**

INHOUD  
**302 m<sup>3</sup>**


AANTAL SLAAPKAMERS  
**2**

BOUWJAAR  
**1920**

ENERGIELABEL  
**C**





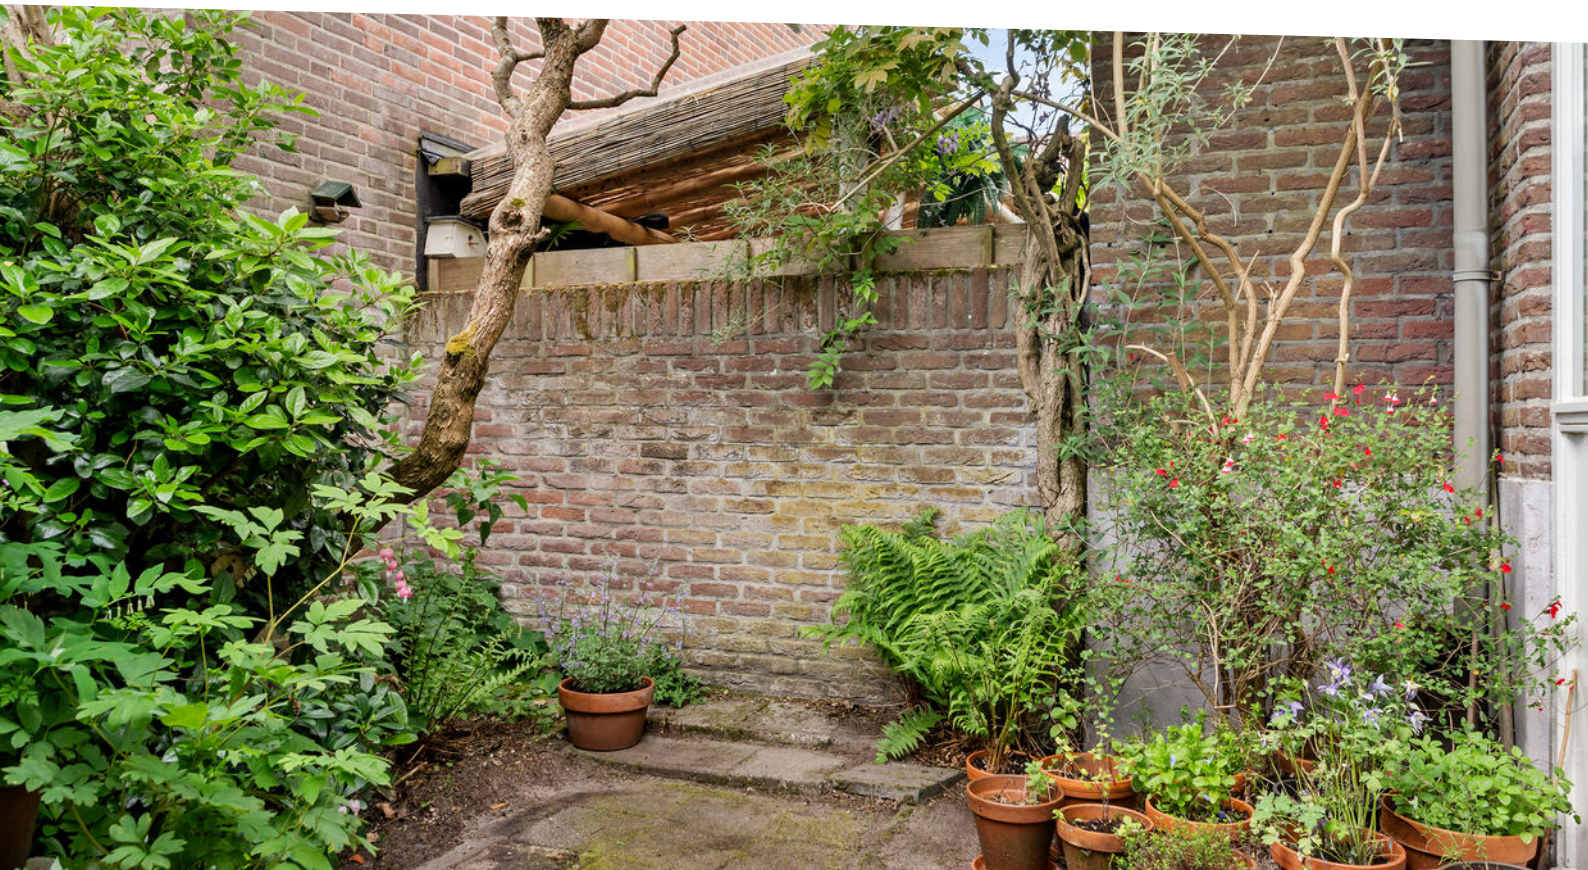



# Omschrijving

In het geliefde Oudwijk staat deze charmante hoekwoning die alleen al van buiten direct in het oog springt. De karakteristieke gevel, de hoge kap en de hoekligging geven het huis een uitstraling die je niet iedere dag tegenkomt. Ook binnen is die hoekligging een groot pluspunt: dankzij de extra raampartijen valt het daglicht van meerdere kanten naar binnen en voelt de woning verrassend licht en ruimtelijk aan.

De woning beschikt over een ruime woon- en eetkamer met aansluitend de keuken, twee slaapkamers, een badkamer, separaat toilet en een praktische opbergzolder. Het huis heeft een charmante indeling en biedt desgewenst mogelijkheden voor aanpassingen naar eigen smaak en behoefte. Zo kan bijvoorbeeld gemakkelijk een open keuken worden gerealiseerd. De zolder en de kruipruimte zijn recent geïsoleerd, waarbij ook de fundering is aangepakt.

Ook buiten heeft de woning veel te bieden. Aan de achterzijde ligt een beschutte stadstuin met veel groen op het zuidwesten, voorzien van een achterom. De zijgevel van het huis grenst aan een autoluwe straat en is dus erg rustig. Een karaktervolle woning met veel licht. En dat op een van de meest geliefde plekken van Oudwijk.

En dan de ligging. De Baanstraat ligt midden in het geliefde Oudwijk, met het Wilhelminapark op slechts twee minuten lopen. Dit prachtige stadspark is al jarenlang een van de favoriete plekken van Utrechters om te wandelen, sporten of op zonnige dagen neer te strijken in het groen. Aan de rand van het park vind je bovendien Restaurant Wilhelminapark, een begrip in de wijk en een prachtige plek voor lunch, borrel of diner.

Ook de rest van de wijk heeft ontzettend veel te bieden. Rondom de Burgemeester Reigerstraat en verspreid door Oudwijk vind je een uitgebreid aanbod aan leuke winkels, delicatessenzaken, speciaalzaken en horeca. Van iets lekkers halen voor thuis tot koffie, borrelen of uitgebreid uit eten bij bijvoorbeeld Morrow, Buurten in Oost of Cervecería Boulevard: hier zit eigenlijk alles dichtbij.

Tegelijkertijd woon je aan de Baanstraat verrassend rustig. De sfeervolle straten, karakteristieke bebouwing en het vele groen geven Oudwijk zijn geliefde uitstraling, terwijl je binnen enkele minuten naar de binnenstad fietst. Ook het Ledig Erf, de Nachtegaalstraat en Utrecht Science Park zijn snel bereikbaar.

Juist de combinatie van het Wilhelminapark om de hoek, de levendigheid van Utrecht-Oost en de rustige, karaktervolle woonomgeving maakt dit zo'n bijzondere plek in de stad.

Indeling:

Begane grond:

Entree met hal, trapopgang en toegang tot de woonkamer. Eenmaal binnen valt direct op hoeveel licht deze ruimte

Entree met hal, trapopgang en toegang tot de woonkamer. Eenmaal binnen valt direct op hoeveel licht deze ruimte



heeft. Dankzij de hoekligging en de vele raampartijen komt het daglicht van meerdere kanten naar binnen en voelt de woonkamer heerlijk ruim en open aan. Er is volop plek voor een gezellige zithoek én een grote eettafel, waardoor dit bij uitstek een ruimte is om uitgebreid te tafelen, borrelen en samen te zijn met vrienden en familie. Vanuit de woonkamer is een tweede hal bereikbaar met een praktische kast en het separate toilet.

Aan de achterzijde bevindt zich de keuken, praktisch ingedeeld en voorzien van diverse apparatuur.

De tuin is een sfeervolle en groene plek, waar de volwassen beplanting voor een beschut karakter zorgt. Dankzij de ligging op het zuidwesten kun je hier tot later op de dag van de zon genieten. Een heerlijke buitenplek midden in de stad, compleet met achterom.

Eerste verdieping:

Vanaf de overloop zijn de twee slaapkamers en de badkamer bereikbaar. Beide slaapkamers zijn licht en van een goed formaat, met voldoende ruimte voor een prettige inrichting. De badkamer is praktisch ingedeeld en voorzien van een douche en wastafel.

Vanaf de overloop is via een vlizotrap de praktische zolder bereikbaar, ideaal voor extra bergruimte.


Bijzonderheden:

- Charmante hoekwoning met karakteristieke gevel en hoge kap;
- Gelegen in het geliefde Oudwijk;
- Door de hoekligging en extra raampartijen opvallend veel natuurlijk licht;
- Ruime en lichte woon-/eetkamer;
- Twee slaapkamers;
- Praktische zolder, bereikbaar via een vlizotrap;
- Beschutte en groene stadstuin op het zuidwesten;
- Achterom aanwezig;
- Volop mogelijkheden om de woning naar eigen smaak en behoefte aan te passen;
- Wilhelminapark op slechts circa twee minuten lopen;
- Burgemeester Reigerstraat met winkels, delicatessenzaken en horeca op korte afstand;
- Binnenstad en Utrecht Science Park snel bereikbaar;
- In de koopakte worden een asbestclausule en ouderdomsclausule opgenomen.







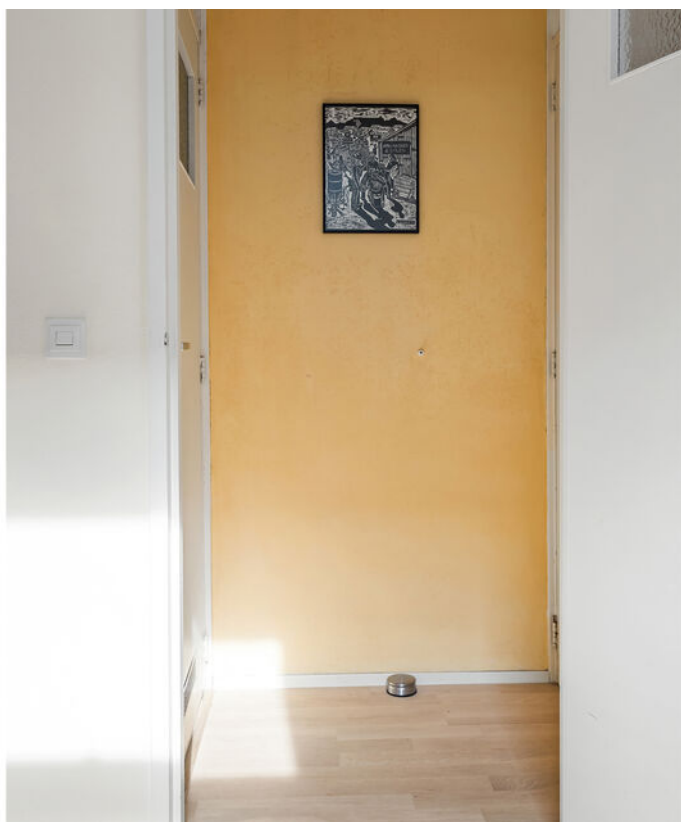
































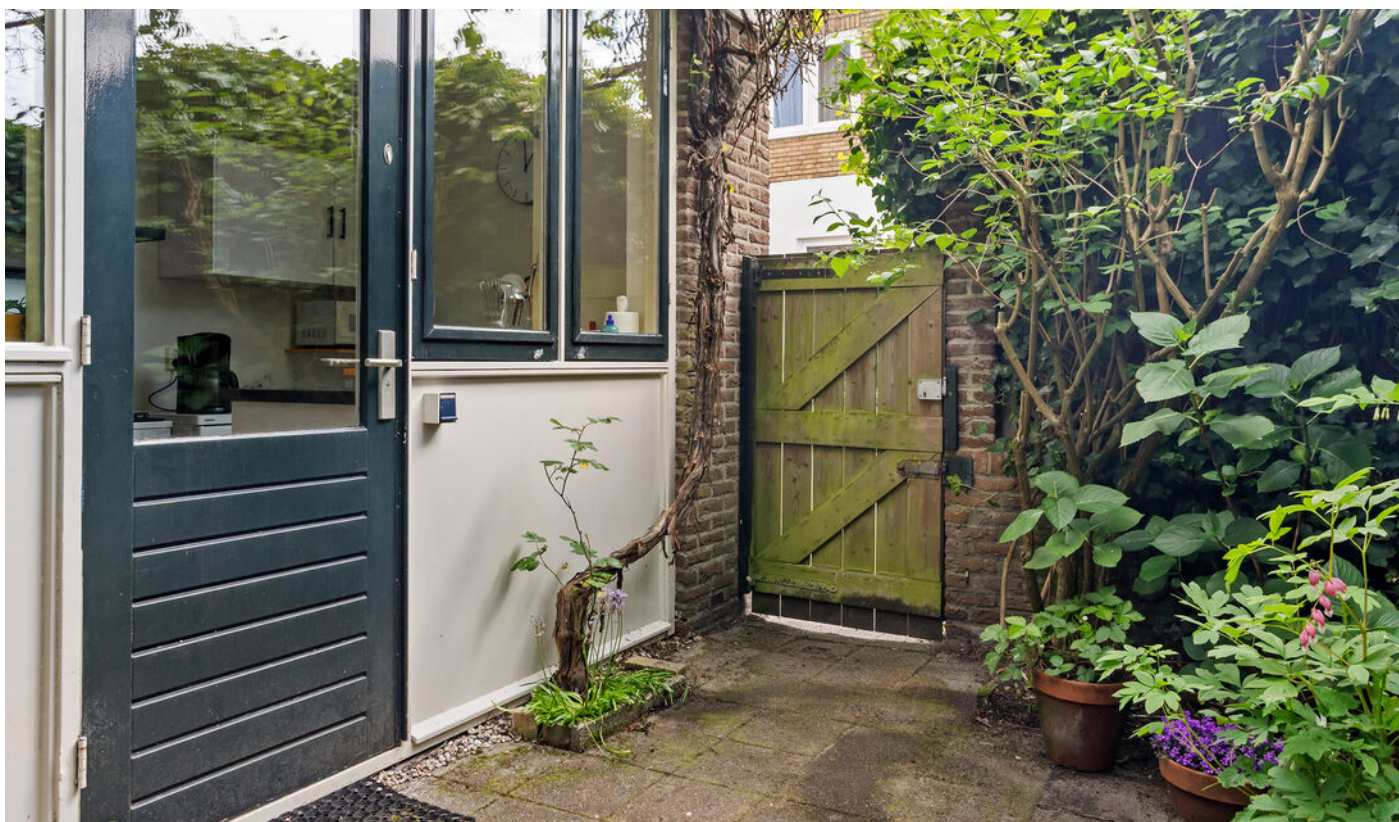




















# Plattegrond

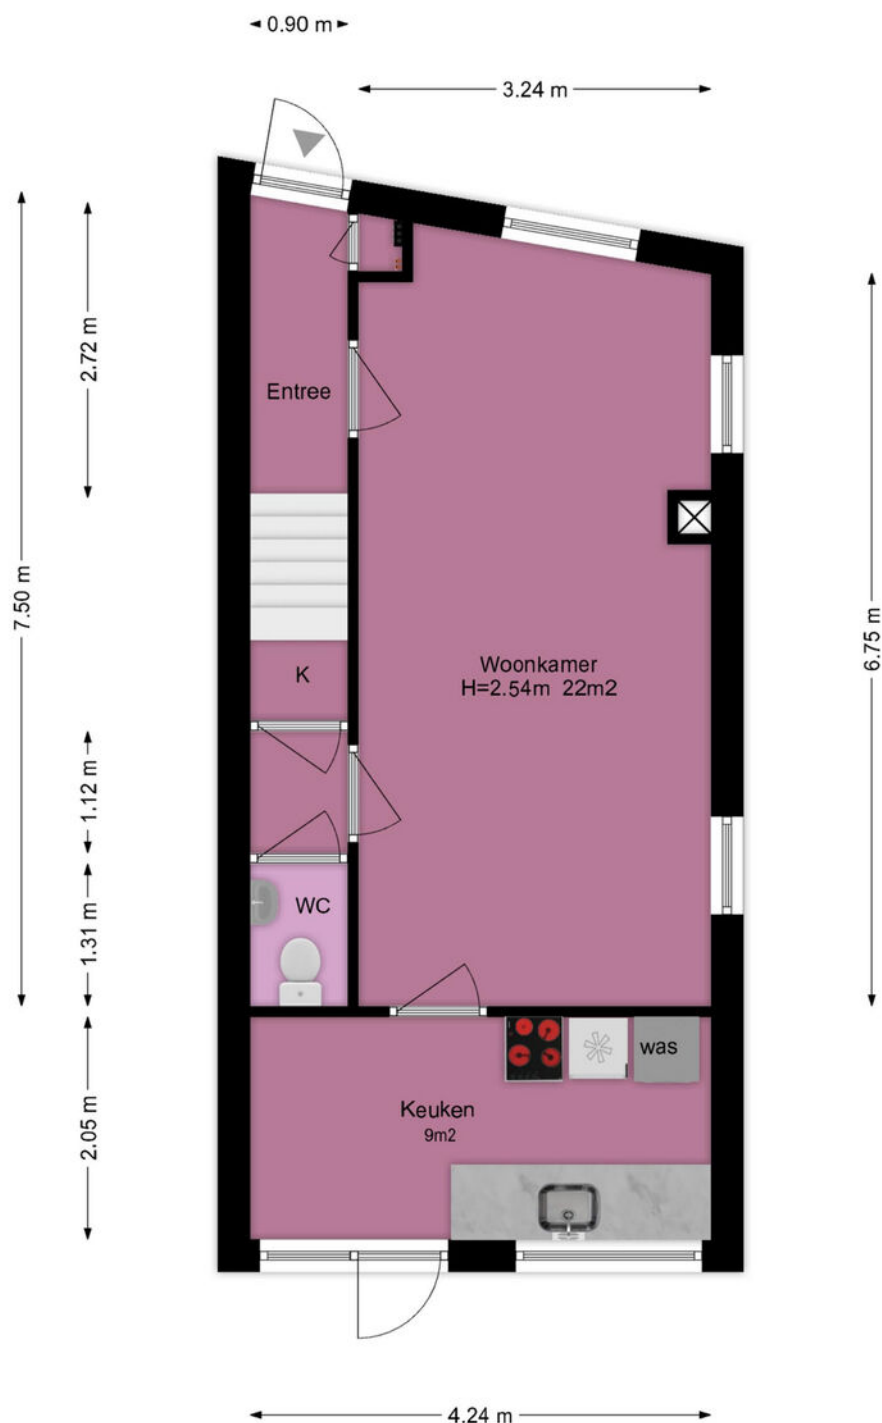


## Begane Grond

De plattegronden zijn geproduceerd voor promotie doeleinden en ter indicatie.

Aan de plattegronden kunnen geen rechten worden ontleend.



# Plattegrond

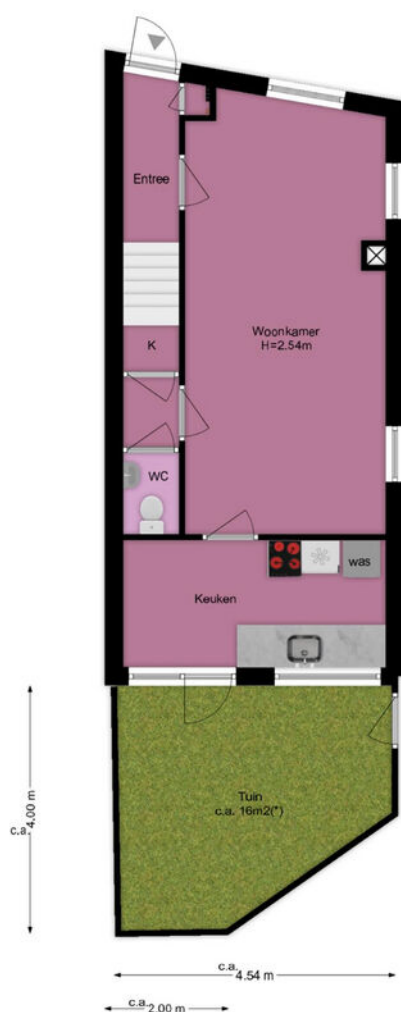


## Situatie

De plattegronden zijn geproduceerd voor promotie doeleinden en ter indicatie.  
Aan de plattegronden kunnen geen rechten worden ontleend.

\* Maatvoering van het perceel is op basis van globale meting.  
Voor exacte maten raadpleeg het kadaster




# Plattegrond

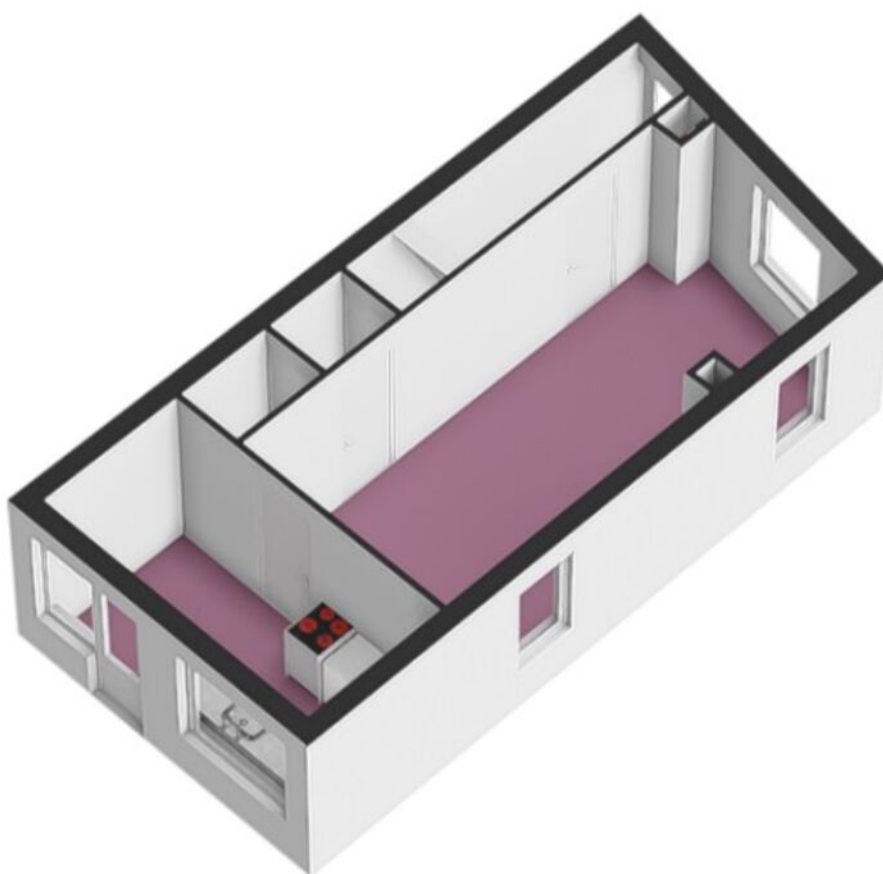



# Plattegrond

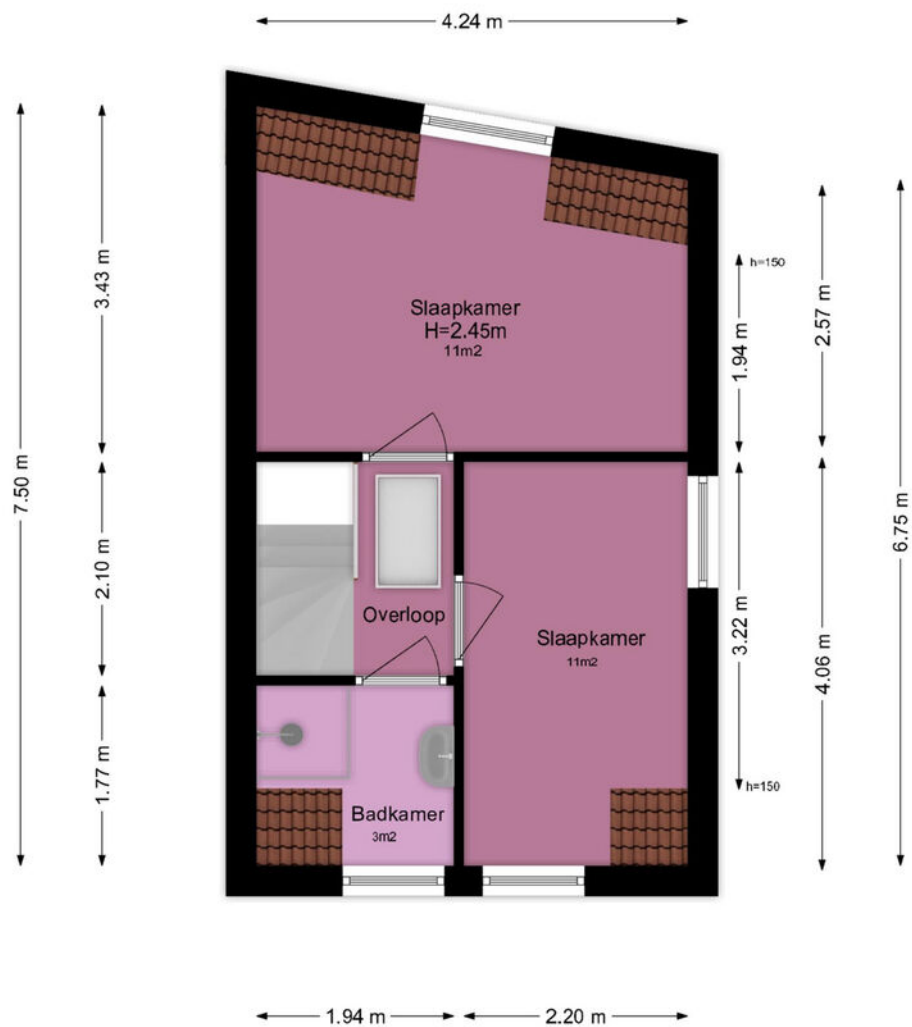

## 1ste verdieping

De plattegronden zijn geproduceerd voor promotie doeleinden en ter indicatie.


Aan de plattegronden kunnen geen rechten worden ontleend.

# Plattegrond





# Plattegrond

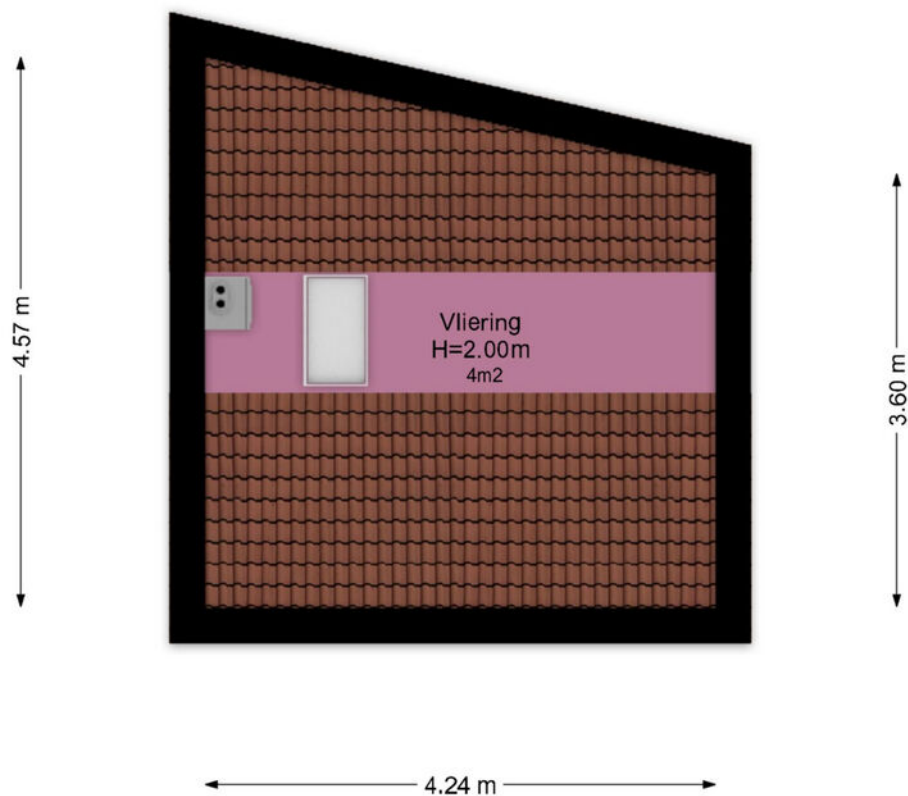

## Vliering

De plattegronden zijn geproduceerd voor promotie doeleinden en ter indicatie.

Aan de plattegronden kunnen geen rechten worden ontleend.


# Plattegrond





# Kadastrale kaart

Kadastrale kaart Uw referentie: baanstraat 25

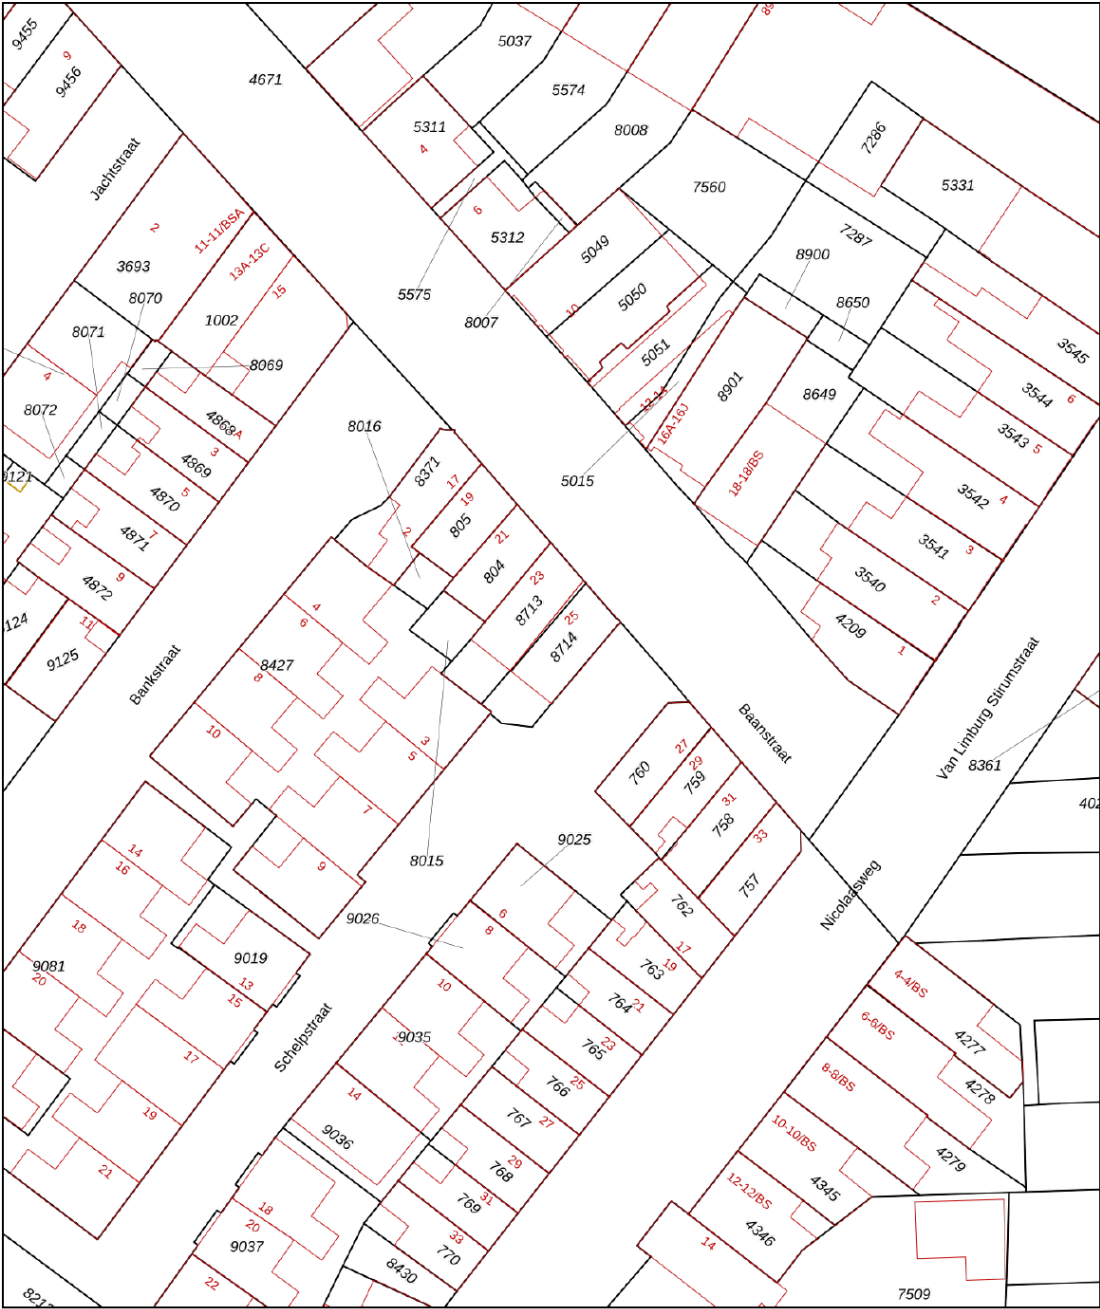

Deze kaart is noordgericht

12345 Perceelnummer

25 Huisnummer

Vastgestelde kadastrale grens

Voorlopige kadastrale grens

Administratieve kadastrale grens

Bebouwing

Schaal 1: 500

Kadastrale gemeente Absteede

Sectie C

Perceel 8714

kadaster



Voor een eensluidend uittreksel, geleverd op 14 september 2026



De bewaarder van het kadaster en de openbare registers

Aan dit uittreksel kunnen geen betrouwbare maten worden ontleend.

De Dienst voor het kadaster en de openbare registers behoudt zich de intellectuele eigendomsrechten voor, waaronder het auteursrecht en het databankenrecht.



# Locatie

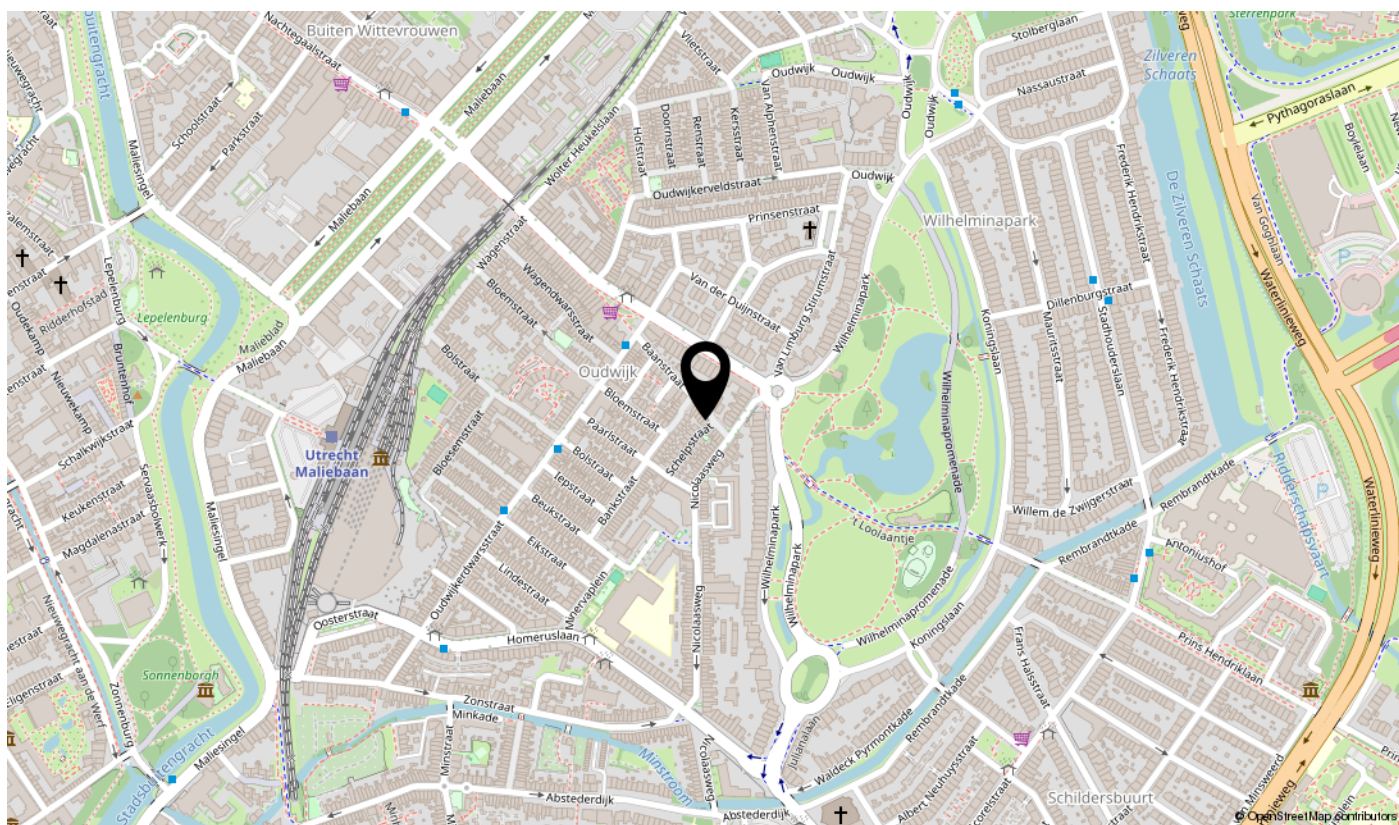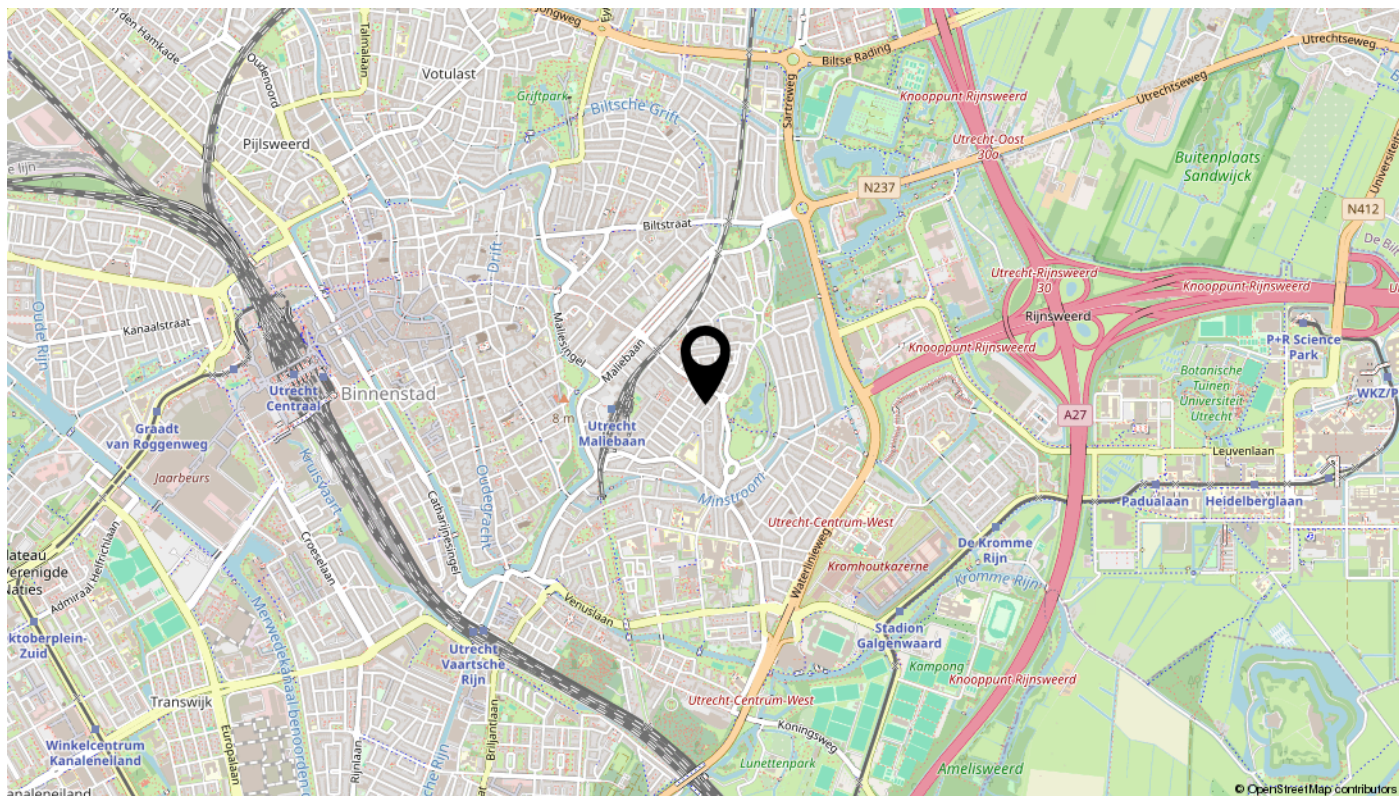



# Lijst van zaken

| Omschrijving                             | Blijft achter | Gaat mee | Ter overname | N.v.t. |
|------------------------------------------|---------------|----------|--------------|--------|
| <b>Woning - Interieur</b>                |               |          |              |        |
| (Voorzet) openhaard met toebehoren       |               |          |              | X      |
| Allesbrander                             |               |          |              | X      |
| Houtkachel                               |               |          |              | X      |
| (Gas)kachels                             |               |          |              | X      |
| Designradiator(en)                       |               |          |              | X      |
| Radiatorafwerking                        |               |          |              | X      |
| Verlichting, te weten                    |               |          |              |        |
| - inbouwspots/dimmers                    |               |          |              | X      |
| - opbouwspots/armaturen/lampen/dimmers   |               |          |              | X      |
| - losse (hang)lampen                     |               | X        |              |        |
| -                                        |               |          |              | X      |
| -                                        |               |          |              | X      |
| (Losse)kasten, legplanken, te weten      |               |          |              |        |
| -                                        |               |          |              | X      |
| -                                        |               |          |              | X      |
| Raamdecoratie/zonwering binnen, te weten |               |          |              |        |
| - gordijnrails                           |               |          |              | X      |
| - gordijnen                              |               |          |              | X      |
| - overgordijnen                          |               |          |              | X      |
| - vitrages                               |               |          |              | X      |
| - rolgordijnen                           | X             |          |              |        |
| - lamellen                               | X             |          |              |        |
| - jaloezieën                             |               |          |              | X      |
| - (losse) horren/rolhorren               |               |          |              | X      |
| -                                        |               |          |              | X      |
| -                                        |               |          |              | X      |
| Vloerdecoratie, te weten                 |               |          |              |        |
| - vloerbedekking                         | X             |          |              |        |
| - parketvloer                            | X             |          |              |        |
| - houten vloer(delen)                    |               |          |              | X      |
| - laminaat                               |               |          |              | X      |

# Lijst van zaken

| Omschrijving                        | Blijft achter | Gaat mee | Ter overname | N.v.t. |
|-------------------------------------|---------------|----------|--------------|--------|
| - plavuizen                         |               |          |              | X      |
| -                                   |               |          |              | X      |
| -                                   |               |          |              | X      |
| Overig, te weten                    |               |          |              |        |
| - spiegelwanden                     |               |          |              | X      |
| - schilderij ophangstelsel          |               |          |              | X      |
| -                                   |               |          |              | X      |
| -                                   |               |          |              | X      |
| -                                   |               |          |              | X      |
| -                                   |               |          |              | X      |
| Woning - Keuken                     |               |          |              |        |
| Keukenblok (met bovenkasten)        | X             |          |              |        |
| Keuken (inbouw)apparatuur, te weten |               |          |              |        |
| - kookplaat                         |               |          |              | X      |
| - (gas)fornuis                      | X             |          |              |        |
| - afzuigkap                         | X             |          |              |        |
| - magnetron                         |               | X        |              |        |
| - oven                              | X             |          |              |        |
| - combi-oven/combimagnetron         |               |          |              | X      |
| - koelkast                          | X             |          |              |        |
| - vriezer                           |               |          |              | X      |
| - koel-vriescombinatie              |               |          |              | X      |
| - vaatwasser                        |               |          |              | X      |
| - Quooker                           |               |          |              | X      |
| - koffiezetapparaat                 |               | X        |              |        |
| -                                   |               |          |              | X      |
| -                                   |               |          |              | X      |
| Keukenaccessoires, te weten         |               |          |              |        |
| -                                   |               |          |              | X      |
| -                                   |               |          |              | X      |
| -                                   |               |          |              | X      |
| -                                   |               |          |              | X      |



# Lijst van zaken

| Omschrijving                                                       | Blijft achter | Gaat mee | Ter overname | N.v.t. |
|--------------------------------------------------------------------|---------------|----------|--------------|--------|
| -                                                                  |               |          |              | X      |
| -                                                                  |               |          |              | X      |
| -                                                                  |               |          |              | X      |
| -                                                                  |               |          |              | X      |
|                                                                    |               |          |              |        |
| <b>Woning - Sanitair/sauna</b>                                     |               |          |              |        |
| Sauna met toebehoren                                               |               |          |              | X      |
|                                                                    |               |          |              | X      |
|                                                                    |               |          |              | X      |
| Toilet met de volgende toebehoren                                  |               |          |              |        |
| - toilet                                                           | X             |          |              |        |
| - toiletrolhouder                                                  | X             |          |              |        |
| - toiletborstel(houder)                                            |               | X        |              |        |
| - fontein                                                          | X             |          |              |        |
| -                                                                  |               |          |              | X      |
| -                                                                  |               |          |              | X      |
|                                                                    |               |          |              |        |
| Badkamer met de volgende toebehoren                                |               |          |              |        |
| - ligbad                                                           |               |          |              | X      |
| - jacuzzi/whirlpool                                                |               |          |              | X      |
| - douche (cabine/scherm)                                           | X             |          |              |        |
| - stoomdouche (cabine)                                             |               |          |              | X      |
| - wastafel                                                         | X             |          |              |        |
| - wastafelmeubel                                                   |               |          |              | X      |
| - planchet                                                         | X             |          |              |        |
| - toiletkast                                                       |               |          |              | X      |
| - toilet                                                           |               |          |              | X      |
| - toiletrolhouder                                                  |               |          |              | X      |
| - toiletborstel(houder)                                            |               |          |              | X      |
| -                                                                  |               |          |              | X      |
| -                                                                  |               |          |              | X      |
|                                                                    |               |          |              |        |
| <b>Woning - Exterieur/installaties/veiligheid/energiebesparing</b> |               |          |              |        |
| Schotel/antenne                                                    |               |          |              | X      |
| Brievenbus                                                         |               |          |              | X      |

# Lijst van zaken

| Omschrijving                                                      | Blijft achter | Gaat mee | Ter overname | N.v.t. |
|-------------------------------------------------------------------|---------------|----------|--------------|--------|
| Kluis                                                             |               |          |              | X      |
| (Voordeur)bel                                                     | X             |          |              |        |
| Alarminstallatie                                                  |               |          |              | X      |
| (Veiligheids)sloten en overige inbraakpreventie                   | X             |          |              |        |
| Rookmelders                                                       | X             |          |              |        |
| (Klok)thermostaat                                                 | X             |          |              |        |
| Airconditioning                                                   |               |          |              | X      |
| Screens                                                           |               |          |              | X      |
| Rolluiken                                                         |               |          |              | X      |
| Zonwering buiten                                                  |               |          |              | X      |
| Telefoonaansluiting/internetaansluiting                           | X             |          |              |        |
| Veiligheidsschakelaar wasautomaat                                 |               |          |              | X      |
| Waterslot wasautomaat                                             |               |          |              | X      |
| Zonnepanelen                                                      |               |          |              | X      |
| Oplaadpunt elektrische auto                                       |               |          |              | X      |
|                                                                   |               |          |              | X      |
|                                                                   |               |          |              | X      |
|                                                                   |               |          |              | X      |
|                                                                   |               |          |              | X      |
| Warmwatervoorziening, te weten                                    |               |          |              |        |
| - CV-installatie                                                  | X             |          |              |        |
| - boiler                                                          |               |          |              | X      |
| - geiser                                                          |               |          |              | X      |
| -                                                                 |               |          |              | X      |
| -                                                                 |               |          |              | X      |
| -                                                                 |               |          |              | X      |
| Isolatievoorzieningen (voorzetramen/radiatorfolie etc.), te weten |               |          |              |        |
| - Radiatorfolie                                                   | X             |          |              |        |
| -                                                                 |               |          |              | X      |
| <b>Tuin - Inrichting</b>                                          |               |          |              |        |
| Tuinaanleg/bestrating                                             | X             |          |              |        |
| Beplanting                                                        | X             |          |              |        |



# Lijst van zaken

| Omschrijving                               | Blijft achter | Gaat mee | Ter overname | N.v.t. |
|--------------------------------------------|---------------|----------|--------------|--------|
|                                            |               |          |              | X      |
| <b>Tuin - Verlichting/installaties</b>     |               |          |              |        |
| Buitenverlichting                          | X             |          |              |        |
| Tijd- of schemerschakelaar/bewegingsmelder | X             |          |              |        |
|                                            |               |          |              | X      |
| <b>Tuin - Bebouwing</b>                    |               |          |              |        |
| Tuinhuis/buitenberging                     |               |          |              | X      |
| Kasten/werkbank in tuinhuis/berging        |               |          |              | X      |
| (Broei)kas                                 |               |          |              | X      |
|                                            |               |          |              | X      |
|                                            |               |          |              | X      |
| <b>Tuin - Overig</b>                       |               |          |              |        |
| Overige tuin, te weten                     |               |          |              |        |
| - (sier)hek                                |               |          |              | X      |
| - vlaggenmast(houder)                      |               |          |              | X      |
| - Poortdeur                                | X             |          |              |        |
| - buitenstopcontact                        | X             |          |              |        |
| <b>Overig - Contracten</b>                 |               |          |              |        |
| CV: Nee                                    |               |          |              |        |
| Boiler: Nee                                |               |          |              |        |
| Zonnepanelen: Nee                          |               |          |              |        |

# *Vragenlijst voor de verkoop van een woning*



Nederlandse Coöperatieve vereniging van Makelaars en Taxateurs in  
onroerende goederen NVM U.A.



## Vragenlijst over de woning

Versie 2023

## Vragenlijst voor de verkoop van een woning

Indien u dat nodig vindt, kunt u nadere informatie geven aan het einde van deze vragenlijst of bij de tekst. Als u twijfelt over de juiste beantwoording of als u een vraag niet begrijpt, zet dan een vraagteken voor de vraag. Neem vervolgens zo snel mogelijk contact op met uw NVM-makelaar. Indien de vraag niet van toepassing is kunt u deze doorhalen. Een kopie van de vragenlijst over de woning wordt verstrekt aan de koper. Tevens wordt doorgaans een kopie van de vragenlijst als bijlage aan de koopakte gehecht.

### Woning

In de vragenlijst wordt de term 'woning' gebruikt. De term woning moet ruim worden uitgelegd. De term 'woning' in de vragenlijst ziet op de gehele onroerende zaak inclusief de aanhorigheden, zoals bijvoorbeeld een garage, berging, loods, tuin e.d.

### Doel vragenlijst

De vragenlijst geeft vorm, inhoud en structuur aan de mededelingsplicht van verkoper. De mededelingsplicht strekt niet verder dan dat u als verkoper ten tijde van het sluiten van de overeenkomst aan de koper meedeelt wat u bekend is omtrent de woning. De vragenlijst beoogt geen garanties te geven, maar heeft een informatief karakter.

Doorgaans de meeste vragen uit de vragenlijst kunt u beantwoorden met 'ja', 'nee' of 'niet bekend'. De open vragen zijn voorzien van een tekstveld. Hier kunt u zelf uw antwoord formuleren. Als u geen antwoord kunt geven op de vraag, dan kunt u aangeven dat het antwoord u niet bekend is.

### Gegevens over de woning:

Adres te verkopen woning: Baanstraat 25, 3581 VT Utrecht

### 1. Bijzonderheden

- a Zijn er nadat u het perceel in eigendom hebt gekregen nog andere, eventuele aanvullende notariële of onderhandse akten opgesteld met betrekking tot het perceel? ☐ ja ☒ nee

Zo ja, welke? :

- b Zijn er mondelinge of schriftelijke afspraken gemaakt over aangrenzende percelen? ☐ niet bekend ☐ ja ☒ nee  
(Denk hierbij aan regelingen voor het gebruik van een poort, schuur, garage, tuin, overeenkomsten met meerdere burens, toezeggingen, erfafscheidingen.)

Zo ja, welke zijn dat? :

- c Wijken de huidige terreinafscheidingen af van de kadastrale eigendomsgrenzen? ☐ niet bekend ☐ ja ☒ nee  
(Denk hierbij ook aan strookjes grond van de gemeente die u in gebruik heeft, of grond van u die gebruikt wordt door de burens.)

Zo ja, waaruit bestaat die afwijking? :

- d Is een gedeelte van de woning, schuur, garage of schutting gebouwd op grond van de burens of andersom? ☐ niet bekend ☐ ja ☒ nee

Zo ja, graag nader toelichten: :

- e Heeft u grond van derden in gebruik? ☐ niet bekend ☐ ja ☒ nee

Zo ja, welke grond? :

- f Rusten er 'bijzondere lasten en beperkingen' op de woning en/of het perceel? ☐ ja ☒ nee  
(Bijzondere lasten en beperkingen kunnen privaatrechtelijke beperkingen zijn zoals (lijdende) erfdienstbaarheden (bijvoorbeeld een recht van overpad), kwalitatieve verplichtingen,

## Vragenlijst over de woning

*kettingbedingen, vruchtgebruik, voorkeursrecht (bijvoorbeeld een eerste recht van koop), opstalrecht, erfpacht, huurkoop. Het kan ook gaan om publiekrechtelijke beperkingen zoals een aanschrijving van de gemeente in het kader van een illegale verbouwing)*

Zo ja, welke? :

g Is de Wet voorkeursrecht gemeenten van toepassing? ☐ ja ☒ nee

h Is er een anti-speculatiebeding en/of zelfbewoningsplicht van toepassing op de woning? ☐ ja ☒ nee

Zo ja, hoe lang nog? :

i Is er sprake van een beschermd stads- of dorpsgezicht of loopt er een procedure tot aanwijzing daartoe? ☐ ja ☒ nee

Is er sprake van een gemeentelijk-, provinciaal-of rijksmonument of loopt er een procedure tot aanwijzing daartoe? ☐ ja ☒ nee

Is er volgens het bestemmingsplan sprake van een beeldbepalend of karakteristiek object? ☐ ja ☒ nee

j Is er sprake (geweest) van ruilverkaveling? ☐ ja ☒ nee

Zo ja, moet u hiervoor ruilverkavelingsrente betalen? ☐ ja ☐ nee

Zo ja, hoeveel en voor hoe lang? Bedrag: €.....

Duur: :

k Is er sprake van onteigening? ☐ ja ☒ nee

l Is de woning of de grond geheel of gedeeltelijk verhuurd of bij anderen in gebruik? ☐ n.v.t ☐ ja ☒ nee

Zo ja: Is er een huurcontract/ gebruiksovereenkomst? ☐ ja ☐ nee

Indien er geen contract of overeenkomst is, beschrijf :  
hieronder wat (mondeling) met de huurder/ gebruiker  
is afgesproken:

Welk gedeelte is verhuurd/ in gebruik gegeven? :

Welke delen vallen onder gezamenlijk gebruik? :

Welke zaken zijn van de huurder en mag hij  
verwijderen bij ontruiming?  
(Bijvoorbeeld geiser, keuken, lampen.) :

Heeft de huurder een waarborgsom gestort? ☐ ja ☐ nee

Zo ja, hoeveel? €.....

Heeft u nog andere afspraken met de huurders gemaakt? ☐ ja ☐ nee

Zo ja, welke? :

m Is er over de woning een geschil/procedures gaande, al dan niet bij de rechter, huurcommissie of een andere instantie? ☐ ja ☒ nee

*(bijvoorbeeld onteigening/kwesties met burens, zoals erfdienstbaarheden, recht van overpad, erfafscheidingen e.d.)*



## Vragenlijst over de woning

- Zo ja, welke is/zijn dat? :
- n Is er bezwaar gemaakt tegen de waardebeschikking WOZ? ☐ ja ☒ nee
- Zo ja, toelichting: :
- o Zijn er door de overheid of nutsbedrijven verbeteringen of herstellingen voorgeschreven of aangekondigd die nog niet naar behoren zijn uitgevoerd? ☐ ja ☒ nee
- Zo ja, welke? :
- p Zijn er in het verleden subsidies of premies verstrekt die bij verkoop van de woning voor een deel kunnen worden teruggevorderd? ☐ ja ☒ nee
- Zo ja, welke? :
- q Is de woning onbewoonbaar verklaard of in het verleden ooit onbewoonbaar verklaard geweest? ☐ ja ☒ nee
- Zo ja, waarom? :
- r Is er bij verkoop sprake van een omzetbelastingheffing?  
(Bijvoorbeeld omdat het een voormalig bedrijfsonroerendgoed is, of een woning met praktijkgedeelte, of omdat u pas ingrijpend verbouwd hebt.) ☐ ja ☒ nee
- Zo ja, waarom? :
- s Hoe gebruikt u de woning nu? : woning  
(Bijvoorbeeld woning, praktijk, winkel, opslag)
- Is dat gebruik volgens de gemeente toegestaan? ☒ ja ☐ nee
- Zo nee, heeft de gemeente dit strijdige gebruik wel eens bij u aangekaart? ☐ ja ☐ nee
- Hoe heeft de gemeente dit strijdige gebruik bij u aangekaart? :

## 2. Gevels

- a Is er sprake (geweest) van vochtdoorslag of aanhoudend vochtige plekken op de gevels? ☐ ja ☒ nee
- Zo ja, waar? :
- b Zijn er (gerepareerde) scheuren/beschadigingen in/aan de gevels aanwezig? ☐ ja ☒ nee
- Zo ja, waar? :
- c Zijn de gevels tijdens de bouw geïsoleerd? ☐ niet bekend ☐ ja ☒ nee
- Zo nee, zijn de gevels daarna (deels) geïsoleerd? ☐ niet bekend ☒ ja ☐ nee
- Zo ja, wanneer heeft de isolatie van de gevels plaatsgevonden en met welk isolatiemateriaal? : In 1981, isolatiemateriaal onbekend maar wel bouwtekening beschikbaar.
- Heeft u een certificaat of bewijs van het na-isoleren? ☐ ja ☒ nee
- Is er sprake van volledige isolatie? ☒ niet bekend ☐ ja ☐ nee
- Zo nee, welke delen van de gevels zijn er niet : Onbekend

## Vragenlijst over de woning

geïsoleerd?

d Zijn de gevels ooit gereinigd? ☒ niet bekend ☐ ja ☐ nee

Zo ja, volgens welke methode en wanneer? : Onbekend

### 3. Dak(en)

a Hoe oud zijn de daken ongeveer? Platte daken: : waarschijnlijk 1981

Overige daken: : 1920

b Heeft u last van daklekkages (gehad)? ☐ ja ☒ nee

Zo ja, waar? :

c Zijn er in het verleden gebreken geconstateerd aan de dakconstructie zoals scheve, doorbuigende, krakende, beschadigde en/of aangetaste dakdelen? ☐ ja ☒ nee

Zo ja, waar? :

d Heeft u het dak al eens (gedeeltelijk) laten vernieuwen c.q. laten repareren? ☐ ja ☒ nee

Zo ja, welk (gedeelte van het) dak en waarom? :

e Is het dak tijdens de bouw geïsoleerd? Platte daken: ☐ niet bekend ☐ ja ☒ nee

Overige daken: ☐ niet bekend ☐ ja ☒ nee

Zo nee, is het dak daarna geïsoleerd? Platte daken: ☐ niet bekend ☒ ja ☐ nee

Overige daken: ☐ niet bekend ☒ ja ☐ nee

Zo ja, wanneer heeft de isolatie plaatsgevonden en met welk isolatiemateriaal? : Plat dak is in 1981 geïsoleerd, blijkt uit de bouwtekeningen. Isolatiemateriaal onbekend, maar zie rapport Energielabel.

Het schuine dak is aan de binnenkant geïsoleerd in september/oktober 2022. Product: PG90 system Roofing. Isolatiewaarde 4,06 Rd. Afgewerkt met gips.

Heeft u een certificaat of bewijs van het na-isoleren? ☒ ja ☐ nee

Is er sprake van volledige isolatie? Platte daken: ☐ niet bekend ☒ ja ☐ nee

Overige daken: ☐ niet bekend ☒ ja ☐ nee

Zo nee, welke delen zijn er niet geïsoleerd? : nvt

f Zijn de regenwaterafvoeren lek of verstopt? ☐ ja ☒ nee

Zo ja, toelichting: :

g Zijn de dakgoten lek of verstopt? ☐ ja ☒ nee

Zo ja, toelichting: :

### 4. Kozijnen, ramen en deuren

a Van welk materiaal zijn de buitenkozijnen gemaakt? : Hout  
(bijvoorbeeld hout, kunststof of aluminium of een



## Vragenlijst over de woning

andersoortig materiaal)

- b Wanneer zijn de buitenkozijnen, ramen en deuren voor het laatst geschilderd? : April 2024 (deels nl achterkant en zijkant eerste verdieping), vier jaar garantie.  
Overige kozijnen waren een paar jaar daarvoor gedaan.  
Is dit gebeurd door een erkend schildersbedrijf? ☒ ja ☐ nee  
Zo ja, door wie? : Uw Schilderwerk BV - via Vereniging Eigen Huis
- c Functioneren alle scharnieren en sloten? ☒ ja ☐ nee  
Zo nee, toelichting: :
- d Zijn voor alle afsluitbare deuren, ramen etc. sleutels aanwezig? ☒ ja ☐ nee  
Zo nee, voor welke deuren, ramen etc. niet? :
- e Is er sprake van isolerende beglazing? ☒ ja ☐ nee  
Zo ja, welk type glas? : HR++ met een isolatiewaarde van 2,2 Ug  
(bijvoorbeeld HR, HR+, HR++ of HR+++, zie de glassponning waarin doorgaans staat vermeld welke type glas er is geplaatst)  
Is er sprake van isolerende beglazing in de gehele woning? ☒ ja ☐ nee  
Zo nee, welke ramen zijn niet geïsoleerd? :
- f Is er bij de isolerende beglazing sprake van condensvorming tussen het glas? ☐ ja ☒ nee  
(Denk aan lekkende ruiten.)  
Zo ja, waar? :

### 5. Vloeren, plafonds en wanden

- a Is er sprake (geweest) van vochtdoorslag of optrekkend vocht op de vloeren, plafonds en/of wanden? ☐ ja ☒ nee  
Zo ja, waar? :
- b Is er sprake (geweest) van schimmelvorming op de vloeren, plafonds en/of wanden? ☐ ja ☒ nee  
Zo ja, waar? :
- c Zijn er (gerepareerde) of (verborgen) scheuren en/of beschadigingen in/aan vloeren, plafonds en/of wanden aanwezig? ☐ ja ☒ nee  
Zo ja, waar? :
- d Hebben zich in het verleden problemen voorgedaan met de afwerkingen? ☐ ja ☒ nee  
(Bijvoorbeeld loszittend tegelwerk, loslatend behang of spuitwerk, holklinkend of loszittend stucwerk, etc.)  
Zo ja, waar? :
- e Is er sprake (geweest) van gebreken aan de vloerconstructie, zoals scheve, doorbuigende, krakende, beschadigde en/of aangetaste vloerdelen? ☐ ja ☒ nee  
Zo ja, waar? :

## Vragenlijst over de woning

f Is er sprake van vloerisolatie? ☐ niet bekend ☐ ja ☒ nee

Zo ja, wanneer heeft de isolatie van de vloer :  
plaatsgevonden en met welk isolatiemateriaal?

Heeft u een certificaat of bewijs van het na-isoleren? ☐ ja ☐ nee

Is er sprake van volledige isolatie? ☐ niet bekend ☐ ja ☒ nee

Zo nee, welke delen zijn er niet geïsoleerd? : Er is wel bodemisolatie aangebracht in de zomer van 2022: een laag ISOCHIPS® op de kruipruimtebodembodem met een Rbf-waarde van 3,77 m² K/w.

### 6. Fundering, kruipruimte en kelder

a Is er sprake (geweest) van gebreken aan de fundering? ☐ niet bekend ☒ ja ☐ nee

Zo ja, waar? : Delen van de balken onder de vloer waren aangetast door schimmel, die balken zijn vervangen in de zomer van 2022.  
Daarna is al het houtwerk behandeld met met houtverduurzamingsmiddel ITOX-combimix. De funderingen, poeren en bodemafluiting zijn behandeld met met Wolsit KD 10.

b Is de kruipruimte toegankelijk? ☒ ja ☐ nee

Is de kruipruimte droog? ☐ meestal ☒ ja ☐ nee

Zo nee of meestal, toelichting: :

c Is er sprake van vochtdoorslag door de kelderwand? ☐ soms ☐ ja ☒ nee

Zo ja of soms, toelichting: :

d Is de grondwaterstand in de afgelopen jaren waarneembaar gewijzigd of is er sprake van wateroverlast geweest? ☐ ja ☒ nee

Zo ja, heeft dit tot problemen geleid in de vorm van water in de kruipruimte c.q. kelder? ☐ n.v.t ☐ ja ☐ nee

Zo nee, tot wat voor andere problemen heeft dit geleid? :

### 7. Installaties

a Wat voor warmte-installatie(s) is/zijn er aanwezig in de woning? : CV-installatie

(bijvoorbeeld cv-installatie, WTW-systeem, WKO-systeem, (hybride) warmtepomp, airconditioning, zonneboiler, elektrische boiler, pelletkachel dan wel een andere installatie)

Is/zijn de installatie(s) eigendom? ☒ ja ☐ nee

Zo nee, toelichting: :  
(bijvoorbeeld de installatie(s) is/ zijn gehuurd of geleased. Tevens huur-/leaseprijs vermelden)

Merk van de installatie(s): : Intergas



## Vragenlijst over de woning

- Type(nummer) van de installatie(s): : Kombi Kompakt HRE 24/18
- Installatiedatum van de installatie(s): : 8 oktober 2015
- Op welke datum is/zijn deze installatie(s) voor het laatst onderhouden? : 25 augustus 2026
- Is het onderhoud uitgevoerd door een erkend bedrijf? ☒ ja ☐ nee
- Zo ja, door wie? : Warmte Groep Installatie Techniek
- b Zijn er de afgelopen tijd zaken opgevallen ten aanzien van de installatie(s)? ☐ ja ☒ nee  
(bijvoorbeeld de cv-installatie moet meer dan 1 keer per jaar bijgevuld worden of de installatie functioneert niet goed)
- Zo ja, wat is u opgevallen? :
- c Zijn er radiatoren die niet warm worden? ☐ ja ☒ nee
- Zo ja, welke? :
- d Zijn er radiatoren of (water)leidingen die lekken? ☐ ja ☒ nee
- Zo ja, waar en welke? :
- e Zijn er radiatoren of (water)leidingen die ooit zijn bevroren? ☐ ja ☒ nee
- Zo ja, waar? :
- f Heeft u vloerverwarming in de woning? ☐ ja ☒ nee
- Zo ja, betreft dit elektrische vloerverwarming, vloerverwarming met warm water of anders? ☐ ja ☐ nee
- Elektrisch:
- warm water: ☐ ja ☐ nee
- overig, namelijk :
- Waar bevindt zich de elektrische vloerverwarming? :
- Waar bevindt zich de vloerverwarming met warm water? :
- Waar bevindt zich de overige vloerverwarming? :
- g Zijn er vertrekken die niet (goed) warm worden? ☐ ja ☒ nee
- Zo ja, welke? :
- h Heeft de woning zonnepanelen die uw eigendom zijn? ☐ ja ☒ nee
- Heeft de woning zonnepanelen die worden gehuurd of geleased? ☐ ja ☒ nee
- Kan het huurcontract/ leasecontract worden overgenomen door koper? ☐ niet bekend ☐ ja ☐ nee  
Zo ja, dan overnamecontract opvragen.
- Hoeveel zonnepanelen zijn er aanwezig? Aantal:

## Vragenlijst over de woning

- Zo ja, blijven de zonnepanelen achter? : ☐ nader overeen te komen ☐ ja ☐ nee
- Wat is de capaciteit van één zonnepaneel? :  
(De capaciteit van zonnepanelen wordt uitgedrukt in Wattpiek (Wp). Bijvoorbeeld één zonnepaneel levert 390 Wp.
- Functioneren alle zonnepanelen? ☐ niet bekend ☐ ja ☐ nee
- Wat is het merk/ type van de zonnepanelen? :
- Maakt u gebruik van een app om de opbrengst van de zonnepanelen te bekijken? ☐ ja ☐ nee
- Zo ja, welke? :
- In welk jaar zijn de zonnepanelen geplaatst en door wie? Jaar: :
- Installateur: :
- Is de btw over het aankoopbedrag teruggevraagd van de belastingdienst? ☐ ja ☐ nee
- Hoeveel stroom heeft u het afgelopen jaar opgewekt?:  
Jaar: :
- Aantal kWh: :
- Hoe lang zit er nog fabrieksgarantie op de zonnepanelen? :
- Zijn de zonnepanelen aangeschaft met subsidie? ☐ ja ☐ nee
- Zo ja, moet de subsidie worden terugbetaald? ☐ n.v.t ☐ ja ☐ nee
- Zo ja, welk bedrag moet worden terugbetaald? €.....
- i In welk jaar zijn voor het laatst de aanwezige schoorsteenkanalen/rookgasafvoeren geveegd/gereinigd? : Nvt
- j Wanneer heeft u de aanwezige schoorsteenkanalen voor het laatst gebruikt? : Nooit
- Is de trek van aanwezige schoorsteenkanalen goed? ☒ niet bekend ☐ ja ☐ nee
- k Zijn er onderdelen van de elektrische installatie vernieuwd? ☒ niet bekend ☐ ja ☐ nee  
(onder de elektrische installatie wordt verstaan alle elektra leidingen/ schakelaars stopcontacten, meterkast e.d.)
- Zo ja, wanneer en welke onderdelen? :
- Zijn er gebreken aan de elektrische installatie? ☐ ja ☒ nee
- Zo ja, welke? :
- l Is er een laadpaal aanwezig voor een elektrische auto? ☐ ja ☒ nee
- Zo ja, waar bevindt deze zich? :



## Vragenlijst over de woning

- Blijft deze achter? : ☐ nader overeen te komen ☐ ja ☐ nee
- m Is er mechanische ventilatie of een soortgelijk systeem aanwezig? ☒ ja ☐ nee
- Zo ja, functioneert dit systeem naar behoren? ☒ ja ☐ nee
- Zo nee, toelichting: :
- Wanneer is dit systeem voor het laatst onderhouden?: Zomer 2022
- Hoe oud is dit systeem ongeveer? : Geïnstalleerd zomer 2022
- n Is er een domoticasysteem of een soortgelijk systeem aanwezig? ☐ ja ☒ nee  
(Een domoticasysteem bedient de verwarming, verlichting, verwarming, audio, ventilatie e.d. automatisch)
- Zo ja, functioneert dit systeem naar behoren? ☐ ja ☐ nee
- Zo nee, toelichting: :
- Hoe oud is dit systeem ongeveer? :
- o Zijn er rookmelders op iedere verdieping aanwezig? ☒ ja ☐ nee
- Zo ja, hoe oud zijn de rookmelders ongeveer? : 4 jaar oud

### 8. Sanitair, riolering en keuken

- a Zijn er beschadigingen aan wastafels, douche, bad, toiletten, gootstenen en kranen? ☐ ja ☒ nee
- Zo ja, welke? :
- b Hoe oud is de badkamer ongeveer? : Onbekend, maar van voor 2000
- c Lopen de afvoeren van wastafels, douche, bad, toiletten, gootstenen en kranen goed door? ☒ ja ☐ nee
- Zo nee, welke niet? :
- d Is de woning aangesloten op het gemeentelijke riool? ☒ ja ☐ nee
- e Zijn er gebreken (geweest) aan de riolering, zoals breuken, stankoverlast, lekkages, etc.? ☐ ja ☒ nee
- Zo ja, welke? :
- f Is er een andere voorziening, zoals een septictank, beerput of dergelijk aanwezig? ☐ niet bekend ☐ ja ☒ nee
- Zo ja, wat is er aanwezig en hoe dient dit te worden onderhouden? :
- g Van welk jaar dateert de keukenopstelling ongeveer? : zomer 2022
- h Van welk jaar dateert de inbouwapparatuur ongeveer? : nvt
- Functioneert alle inbouwapparatuur? ☒ ja ☐ nee
- Zo nee, welk inbouwapparaat functioneert niet? :
- i Heeft u een kokend water kraan? ☐ ja ☒ nee

## Vragenlijst over de woning

(bijvoorbeeld een Quooker kraan of een soortgelijke kraan)

Zo ja, functioneert deze kraan naar behoren en hoe oud is deze kraan ongeveer?

### 9. Diversen

- a Wat is het bouwjaar van de woning? : 1920
- b Zijn er asbesthoudende materialen in/op de woning/ bijgebouw(en) aanwezig?  
(bijvoorbeeld asbest zeil, een asbestplaat die onder en/of achter de CV ketel is geplaatst, asbesthoudend isolatiemateriaal om de verwarmingsbuis, asbesthoudend koord bij oude cv-ketels/gaskachels, asbestgolfplaten e.d.)  
  
Zo ja, welke en waar? :
- c Blijft er in de woning zeil achter, al dan niet vastgelijmd, dat is aangeschaft tussen 1955 en 1982? ☐ niet bekend ☐ ja ☒ nee
- d Is er sprake van loden leidingen in de woning? ☐ niet bekend ☐ ja ☒ nee  
  
Zo ja, waar? :
- e Is er een Japanse duizendknoop aanwezig in de tuin?  
(Een Japanse duizendknoop is een exotische plant, welke moeilijk te verwijderen is. De sterke wortelstokken en stengels van de Japanse duizendknoop zijn in staat om schade te veroorzaken aan gebouwen, leidingen en wegen) ☐ niet bekend ☐ ja ☒ nee
- f Is er in puin/asbest afval in de grond/tuin aanwezig? ☒ niet bekend ☐ ja ☐ nee
- g Heeft u elders lekkages gehad?  
(dus los van het dak/ sanitair/ riolering) ☐ niet bekend ☐ ja ☒ nee
- h Is de grond verontreinigd? ☒ niet bekend ☐ ja ☐ nee  
  
Zo ja, is er een onderzoeksrapport? ☐ n.v.t ☐ ja ☐ nee  
  
Zo ja, heeft de gemeente/provincie een onderzoeks- of saneringsbevel opgelegd? ☐ n.v.t ☐ ja ☐ nee
- i Is er een olietank aanwezig of aanwezig geweest? ☒ niet bekend ☐ ja ☐ nee  
  
Zo ja, is deze gesaneerd/verwijderd? ☐ n.v.t ☐ ja ☐ nee  
  
Als deze is gesaneerd, waar is de olietank op het perceel gesitueerd? :  
  
Is er een Kiwa-certificaat aanwezig? ☐ n.v.t ☐ ja ☒ nee
- j Is er sprake van overlast door ongedierte in of (rond)om de woning?  
(Denk aan muizen, ratten, kakkerlakken, etc.) ☐ ja ☒ nee  
  
Zo ja, waar? :
- k Is de woning aangetast door houtworm, boktor, ander ongedierte of zwam? ☐ niet bekend ☐ ja ☒ nee  
  
Zo ja, waar? :  
  
Zo ja, is deze aantasting al eens behandeld? ☐ n.v.t ☐ ja ☐ nee

## Vragenlijst over de woning

- Zo ja, wanneer? :
- Zo ja, door welk bedrijf? :
- l Is er sprake van chlorideschade (betonrot)? ☐ niet bekend ☐ ja ☒ nee  
(Betonrot komt vooral voor in kruipruimtes van woningen gebouwd tussen 1965 en 1981 die voorzien zijn van betonnen vloerelementen van het merk Kwaaitaal of Manta. Ook andere beton- elementen - bijvoorbeeld balkons - kunnen aangetast zijn)
- Zo ja, waar? :
- m Hebben er verbouwingen en/of aanbouwen plaatsgevonden in en/of om de woning? ☒ ja ☐ nee
- Zo ja, welke ver-/aankouwingen? : Er is een keuken aangebouwd
- Zo ja, in welk jaartal? : Waarschijnlijk in 1981
- Zo ja, door welk bedrijf zijn deze uitgevoerd? : Niet bekend
- n Zijn er verbouwingen of uitbreidingen uitgevoerd zonder omgevingsvergunning (voorheen bouwvergunning)? ☐ niet bekend ☐ ja ☒ nee
- Zo ja, welke? :
- o Is er sprake van glasvezel internet? ☐ niet bekend ☒ ja ☐ nee
- p Bent u in het bezit van een definitief energieprestatiecertificaat/energielabel? ☒ ja ☐ nee
- Zo ja, welke label? : C

### 10. Vaste lasten

- a Hoeveel betaalde u voor de laatste aanslag onroerendezaakbelasting? € 365,-
- Belastingjaar? : 2026
- b Wat is de WOZ-waarde? € 454.000,-
- Peiljaar? : 1-1-2025
- c Hoeveel betaalde u voor de laatste aanslag waterschapslasten? € 308,-
- Belastingjaar? : 2026
- d Hoeveel betaalde u voor de laatste aanslag gemeentelijke belastingen? € 593,-  
(zoals rioolheffing en afvalstoffenheffing e.d.)
- Belastingjaar? : 2026
- e Welke voorschotbedragen betaalt u maandelijks aan de nutsbedrijven? Gas: € 0,-
- Elektra: € 0,-
- Water: € 11,-
- Stadsverwarming: € 0,-
- Anders: : Voor gas en elektra: €124 totaal (wordt niet



## Vragenlijst over de woning

|   | onderscheiden in de nota) |   |
|---|---------------------------|---|
| Te weten:   |                           | € 124,-                                                                                            |
| Wat is uw jaarverbruik voor gas/ elektriciteit en water? Gas (m <sup>3</sup> ):   |                           | 654                                                                                                |
| Elektriciteit hoog (kWh):   |                           | 403                                                                                                |
| Elektriciteit laag (kWh):   |                           | 448                                                                                                |
| Elektriciteit totaal (kWh):   |                           | 851                                                                                                |
| Water (m <sup>3</sup> ):   |                           | 41                                                                                                 |
| Stadsverwarming (GJ):   |                           | 0                                                                                                  |
| Anders:   |                           | 0                                                                                                  |
| Met hoeveel bewoners bewoonde u de woning? Aantal:   |                           | 1                                                                                                  |
| f Zijn er lease- en/of huurkoopcontracten?<br>(Bijvoorbeeld keuken, kozijnen, cv-ketel, etc.)   |                           | <input type="checkbox"/> ja <input checked="" type="checkbox"/> nee                                |
| Zo ja, welke?   | :                         |   |
| Zijn deze contracten overdraagbaar op de koper?<br><i>Let op! Veel lease- en huurkoopcontracten zijn niet langer overdraagbaar op een koper. Neem hiervoor contact op met de betreffende leverancier.</i> |                           | <input type="checkbox"/> ja <input type="checkbox"/> nee                                           |
| Hoe lang lopen de contracten nog en wat is de eventuele afkoopsom? Afkoopsom:   |                           | €.....                                                                                             |
| Duur:   | :                         |   |
| g Als er sprake is van erfpacht of opstalrecht hoe hoog is dan de canon per jaar?   |                           | € 0,-                                                                                              |
| Heeft u alle canons betaald?   |                           | <input checked="" type="checkbox"/> n.v.t <input type="checkbox"/> ja <input type="checkbox"/> nee |
| Is de canon afgekocht?   |                           | <input checked="" type="checkbox"/> n.v.t <input type="checkbox"/> ja <input type="checkbox"/> nee |
| Zo ja, tot wanneer?   | :                         |   |
| h Heeft u alle gemeentelijke belastingen die u verschuldigd bent al betaald?   |                           | <input checked="" type="checkbox"/> ja <input type="checkbox"/> nee                                |
| Zijn er variabele bedragen voor gemeenschappelijke poorten, inritten of terreinen?   |                           | <input type="checkbox"/> ja <input checked="" type="checkbox"/> nee                                |
| Zo ja, hoe hoog en waarvoor?   | :                         |   |
| i Heeft u, om in de straat te parkeren, een parkeervergunning nodig?   |                           | <input checked="" type="checkbox"/> ja <input type="checkbox"/> nee                                |
| Hoeveel parkeervergunningen kunnen er maximaal worden aangevraagd?   | : een of twee             |   |
| Wat zijn de kosten voor deze parkeervergunning(en) per jaar?   |                           | € 388,-                                                                                            |

### 11. Garanties

|   |   |                                                                     |
|---|---|---------------------------------------------------------------------|
| a Zijn er lopende onderhoudscontracten en/of garantieregelingen overdraagbaar aan de koper?<br>(Zoals dakbedekking, cv-installatie, dubbele beglazing, etc.) |   | <input type="checkbox"/> ja <input checked="" type="checkbox"/> nee |
| Zo ja, welke?   | : |                                                                     |

## Vragenlijst over de woning

### 12. Nadere informatie

- a Overige zaken : nvt  
(Overige zaken die de koper naar uw mening moet weten)

# Interesse

in deze mooie woning?

