Prachtig
WONEN



Monsmastate 8
Leeuwarden

hellema
125 jaar


Kom je binnenkijken?

Welkom!

Wij zijn Hellema Makelaars.

De makelaar van deze woning.

Wij hebben zo veel mogelijk informatie verzameld en in deze brochure verwerkt. Dit zijn onder andere de volgende punten:

- De specificaties en kenmerken
- De prijs
- Een omschrijving van de woning
- De fotos en plattegronden
- Lijst van zaken en de kadastrale kaart
- Ons team
- Veelgestelde vragen

Ben je van plan om een bieding uit te brengen? Dan kun je achterin deze brochure meer informatie vinden over op welke wijze dit kan.



'Voor vragen staan wij altijd voor je klaar'

Rutger de Graaf

06 - 55 96 79 39


Blijf op de hoogte van ons nieuwste aanbod door ons te volgen op social media!


Virtual tour

Wil je op afstand een betere indruk krijgen van de ruimte? Klik of scan dan met je telefoon de QR-code voor de virtual tour door deze woning!

KENMERKEN & SPECIFICATIES

Vraagprijs € 519.500 k.k.

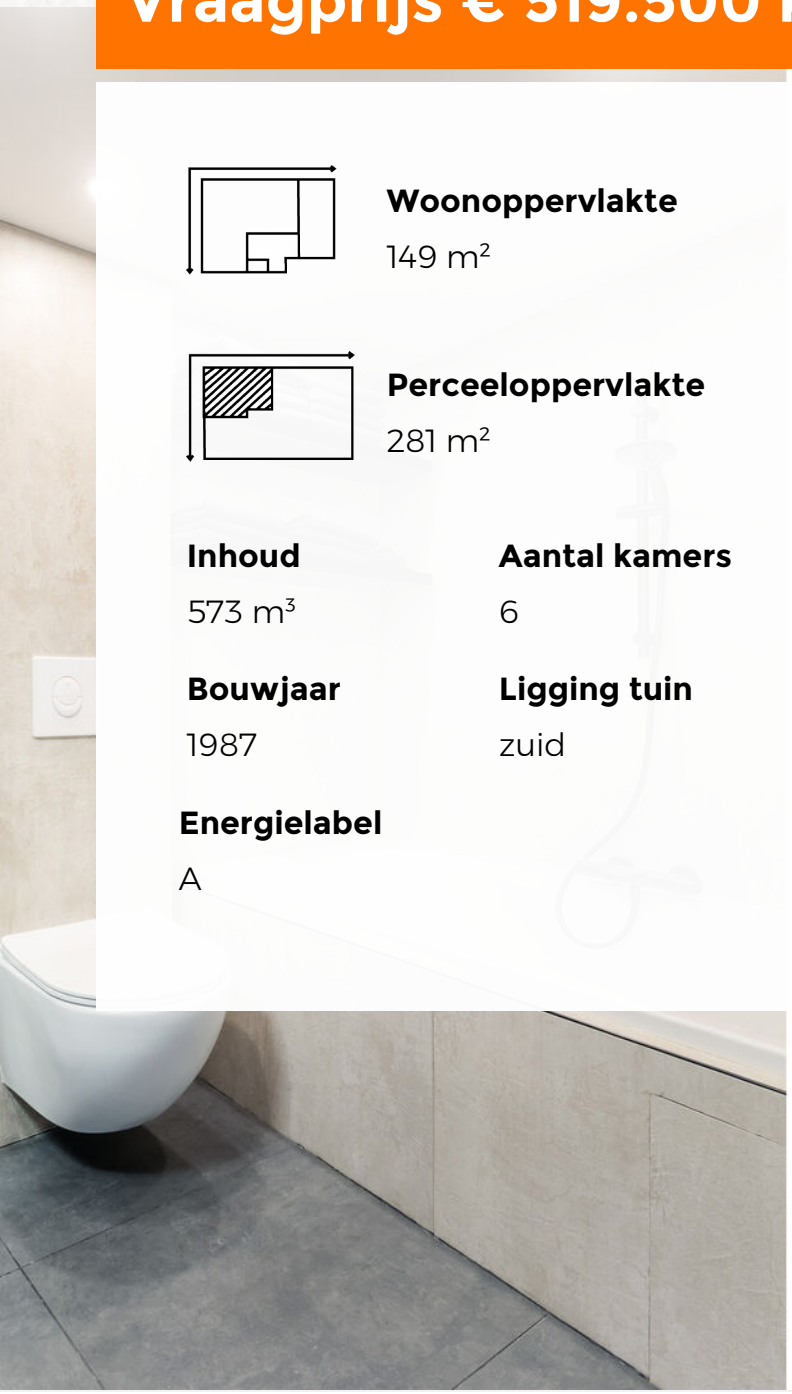

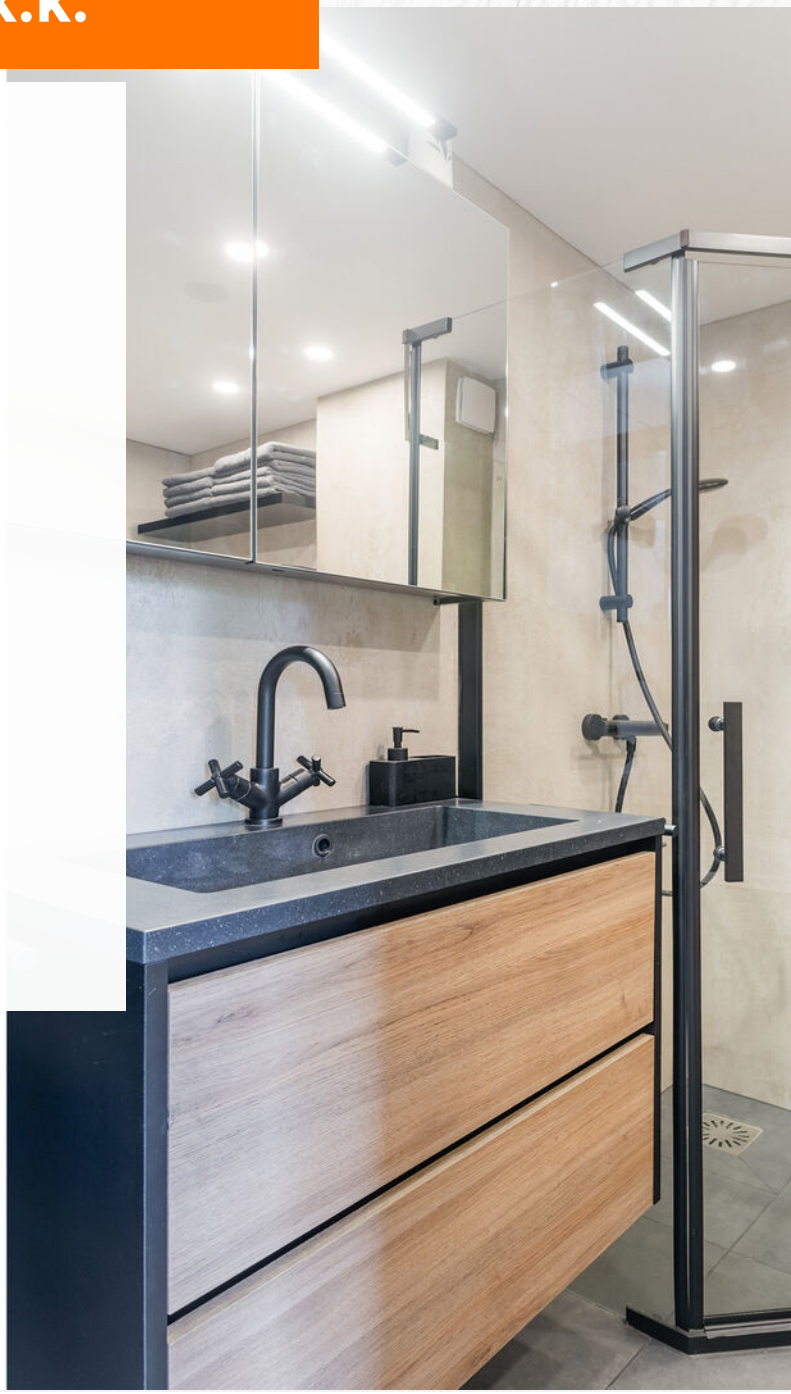

Woonoppervlakte
149 m²

Perceeloppervlakte
281 m²

Inhoud
573 m³

Aantal kamers
6

Bouwjaar
1987

Ligging tuin
zuid

Energielabel
A



WONINGOMSCHRIJVING

Ruimte, comfort en een verrassend groene tuin komen op een prachtige manier samen in deze royale geschakelde woning aan de Monsmastate 8 in Leeuwarden. Met circa 149 m² woonoppervlakte, vijf slaapkamers, twee badkamers, een inpandige garage, extra berging, energie label A en een fraai aangelegde achtertuin biedt deze woning alle ruimte voor een gezin, thuiswerkers of iedereen die comfortabel wil wonen met volop leefruimte.

Door de jaren heen is de woning vergroot met een uitbouw op de garage en een aanbouw aan de achterzijde, waardoor een bijzonder royale en praktische indeling is ontstaan.

De indeling van de woning is als volgt:

Begane grond
Via de verzorgde voortuin en ruime oprit bereikt u de entree van de woning. In de hal is ruimte voor een garderobe en bevindt zich de toegang tot de praktische bijkeuken. Vervolgens komt u in de centrale hal met modern toilet en de trapopgang naar de verdieping.
De lichte, tuingerichte woonkamer vormt het hart van de woning. Dankzij de grote raampartijen aan de achterzijde geniet u hier van een prachtige verbinding met de fraai aangelegde tuin, veel natuurlijke lichtinval en een prettig gevoel van rust en privacy. De royale leefruimte biedt volop plaats voor zowel een comfortabele zithoek als een ruime eethoek.

Aan de voorzijde bevindt zich de open keuken, uitgevoerd in een moderne donkere

en bergruimte en biedt een prettig uitzicht op de straatzijde. Door de open verbinding met de woonkamer ontstaat een aangename en ruimtelijke leefomgeving. De inpandige garage biedt volop mogelijkheden voor opslag, hobbyruimte of het stallen van fietsen en motoren. Daarnaast is er een extra berging aanwezig die bereikbaar is vanuit de overkapping, wat samen met de bijkeuken zorgt voor veel praktische bergruimte op de begane grond.


Eerste verdieping
Op de eerste verdieping bevinden zich vier slaapkamers en twee badkamers. De royale hoofdslaapkamer beschikt over directe toegang tot een eigen badkamer en een balkon. Deze badkamer is modern uitgevoerd en voorzien van een ligbad, inloopdouche en wastafelmeubel.
De drie overige slaapkamers zijn eveneens van goed formaat en geschikt als kinder-, logeer- of werkkamer. De tweede badkamer zorgt voor extra comfort en maakt de woning bijzonder geschikt voor grotere gezinnen. Deze badkamer beschikt over een douche, toilet en wastafel.

Tweede verdieping
Via een vaste trap bereikt u de tweede verdieping. Hier bevindt zich een ruime vijfde slaapkamer met veel bergruimte achter de knieschotten en een separate berging. Dankzij de aanwezige dakramen is deze verdieping aangenaam licht en uitstekend geschikt als slaapkamer, werkruimte of hobbykamer.

Tuin
De achtertuin is een van de absolute pluspunten van deze woning. Met volwassen beplanting, meerdere terrassen en veel privacy heeft de tuin een groene en bijna parkachtige uitstraling. Onder de royale overkapping kunt u al vroeg in het seizoen genieten van het buitenleven, terwijl de verschillende terrassen altijd een fijne plek bieden in de zon of schaduw. De tuin vormt een natuurlijk verlengstuk van de woonkamer en maakt het wooncomfort compleet.

Bijzonderheden
- Circa 149 m² woonoppervlakte
- Inpandige garage van circa 16,7 m²
- Extra berging van circa 7,9 m²
- Vijf slaapkamers
- Twee badkamers
- Balkon op de eerste verdieping
- Royale en lichte woonkamer
- Praktische bijkeuken
- Energielabel A
- Uitbouw op de garage en aanbouw aan de achterzijde
- Fraai aangelegde tuin met veel privacy
- Royale overkapping en meerdere terrassen
- Gelegen op een rustige woonlocatie in Leeuwarden

Een verrassend ruime woning waar comfort, functionaliteit en een prachtige tuin perfect samenkomen. Een woning die u pas echt ervaart wanneer u binnenstapt.

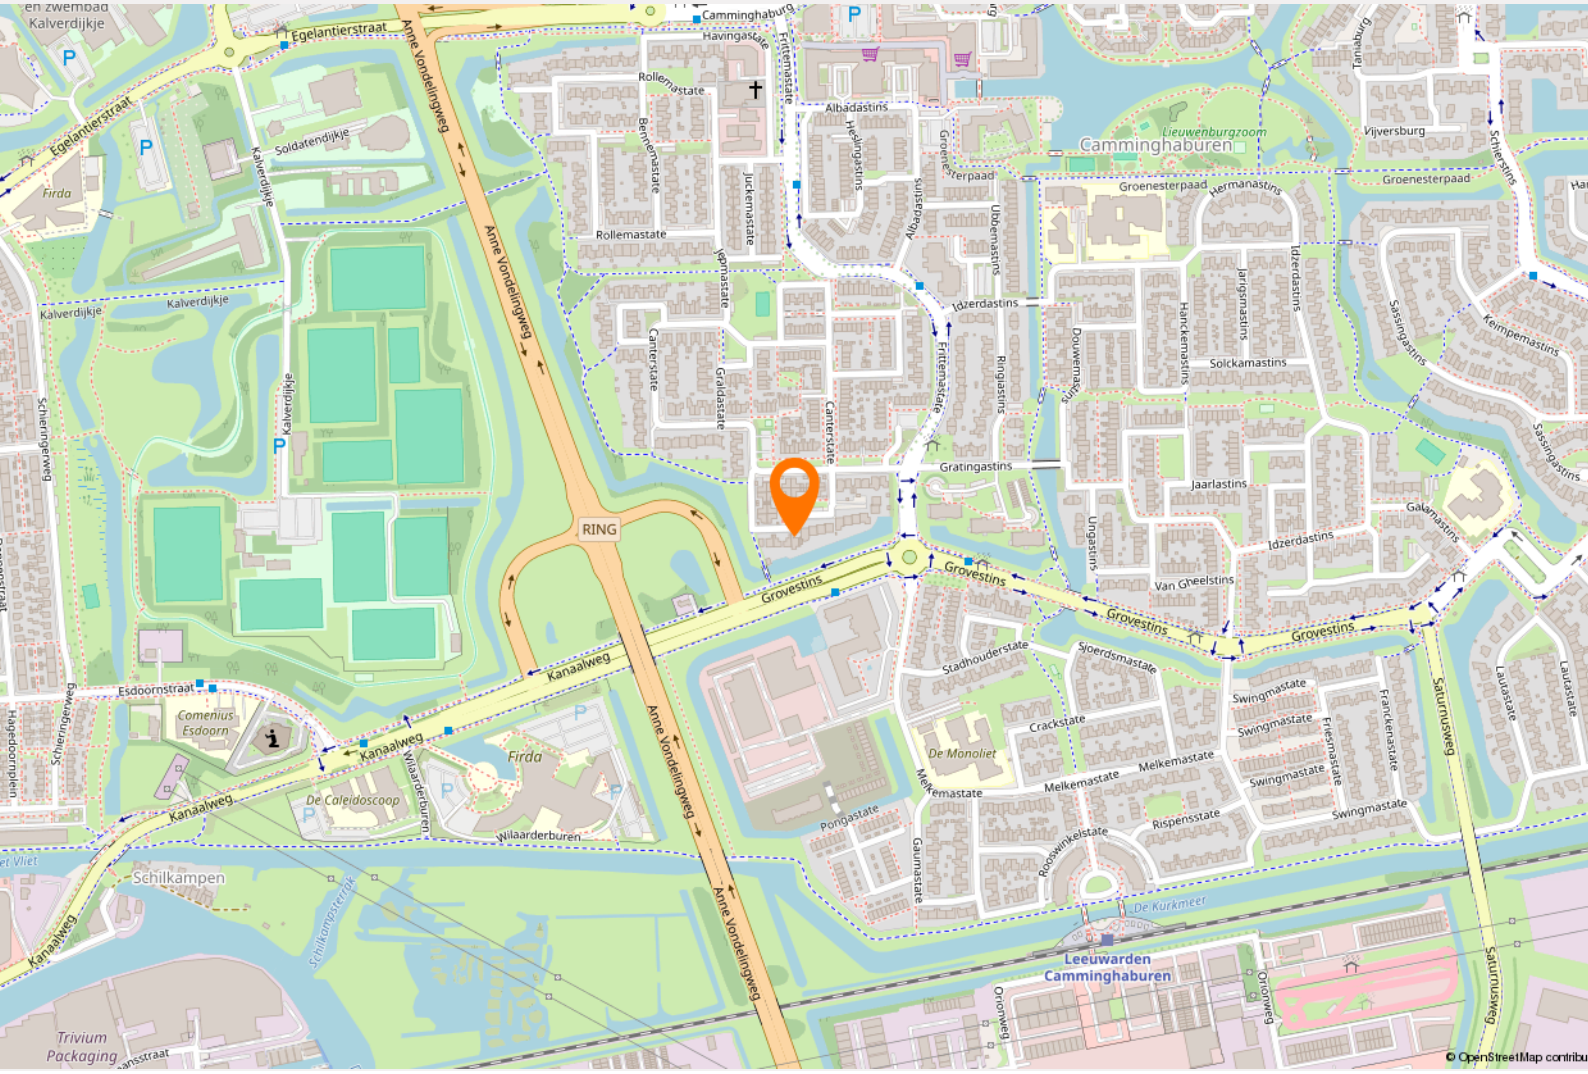

NEEM EEN KIJKJE

binnen & buiten


















WURLITZER
































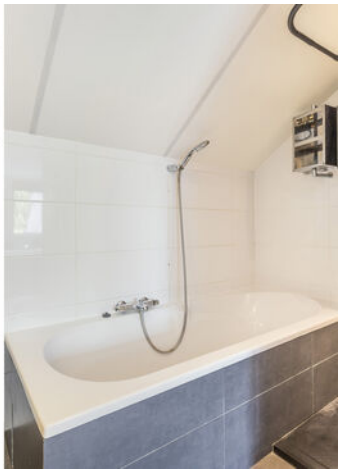



SPROOKJES
IK GA EVEN









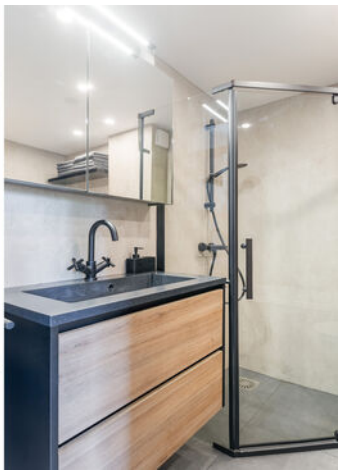








SPORTCONIC


PATIO CANDELA


PATIO CANDELA






























PLATTEGROND

Ontdek de begane grond!

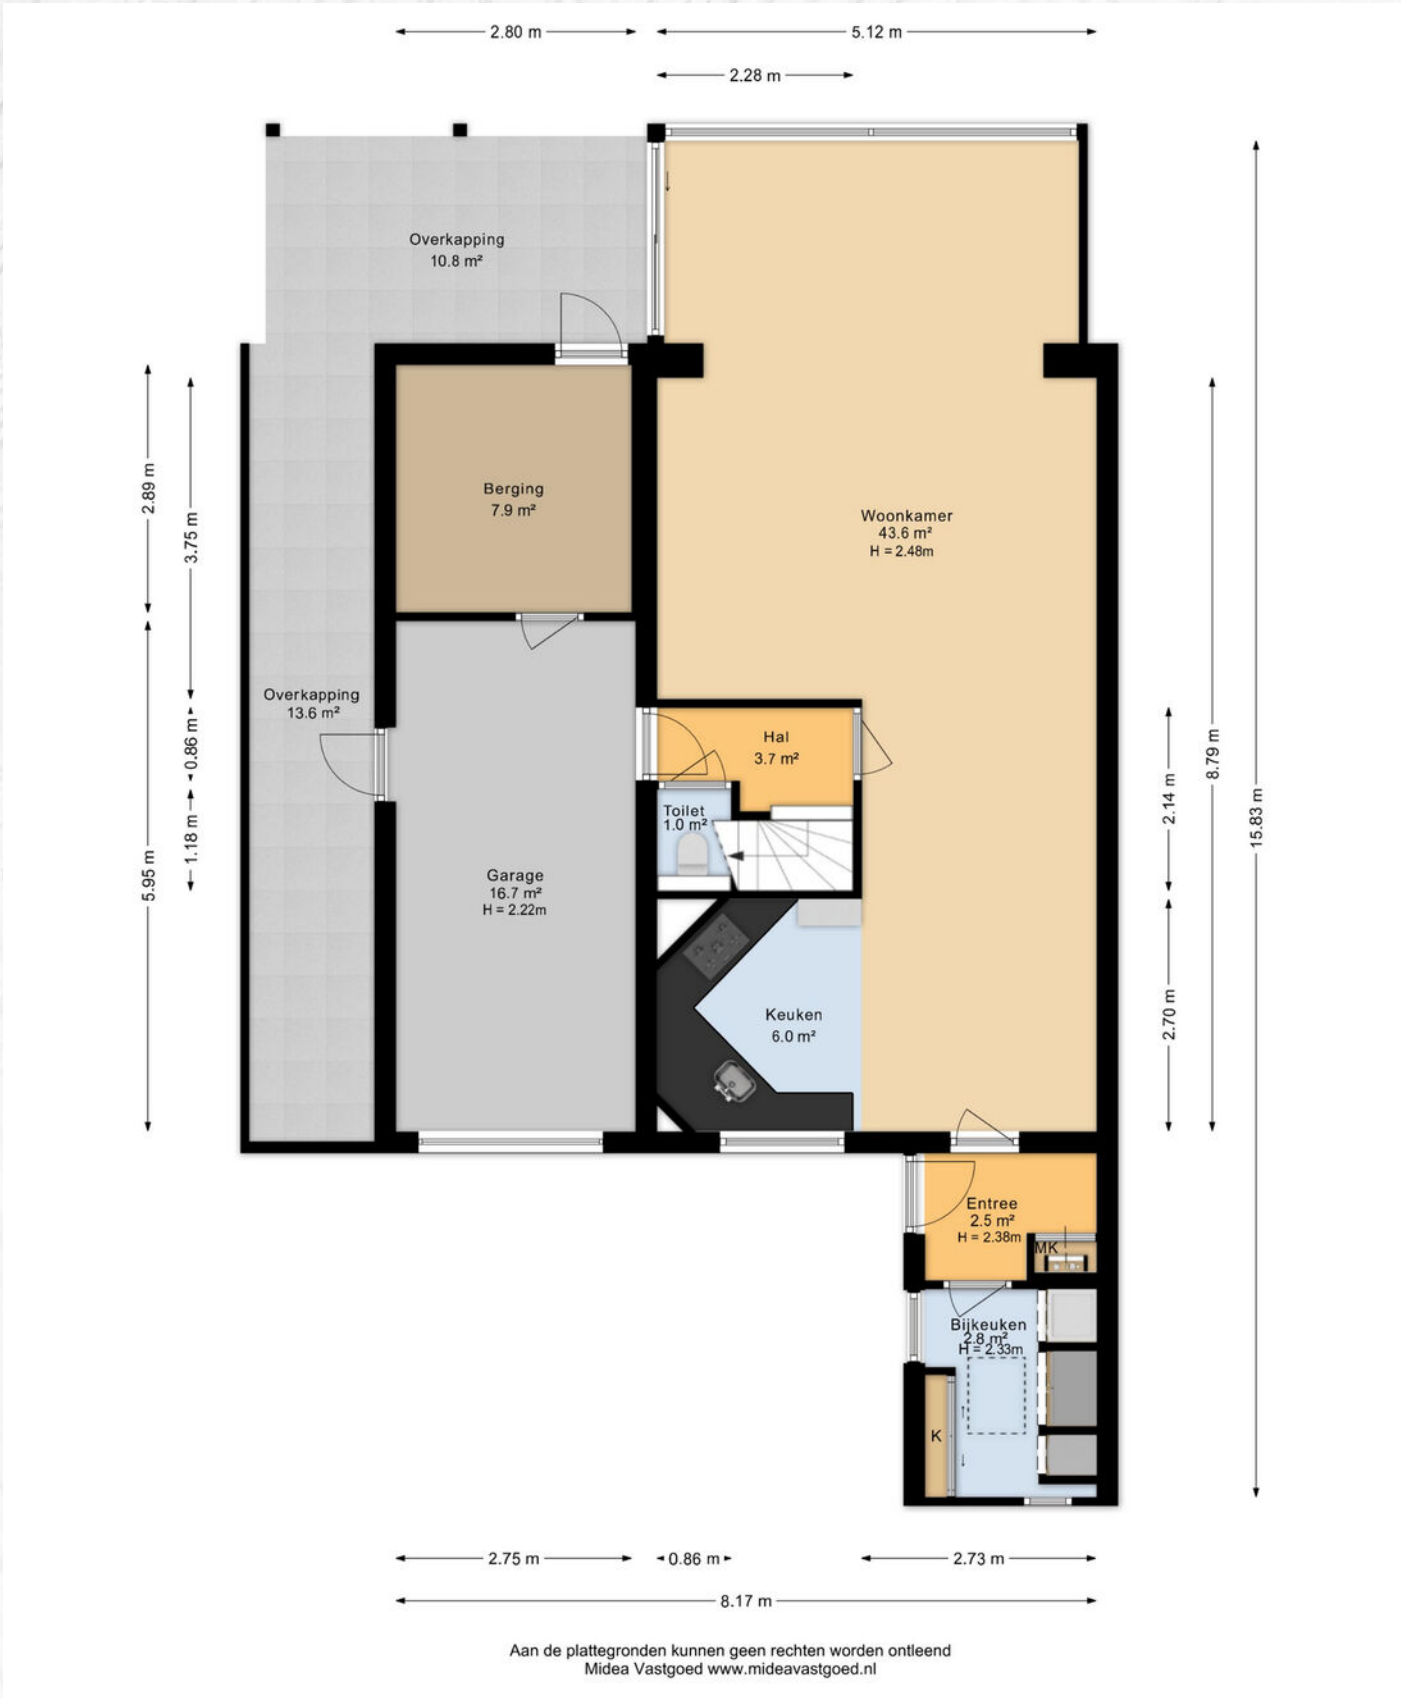

Aan de plattegronden kunnen geen rechten worden ontleend
Midea Vastgoed www.mideavastgoed.nl

PLATTEGROND


Ontdek de eerste verdieping!



Aan de plattegronden kunnen geen rechten worden ontleend
Midea Vastgoed www.mideavastgoed.nl

PLATTEGROND

Ontdek de tweede verdieping!

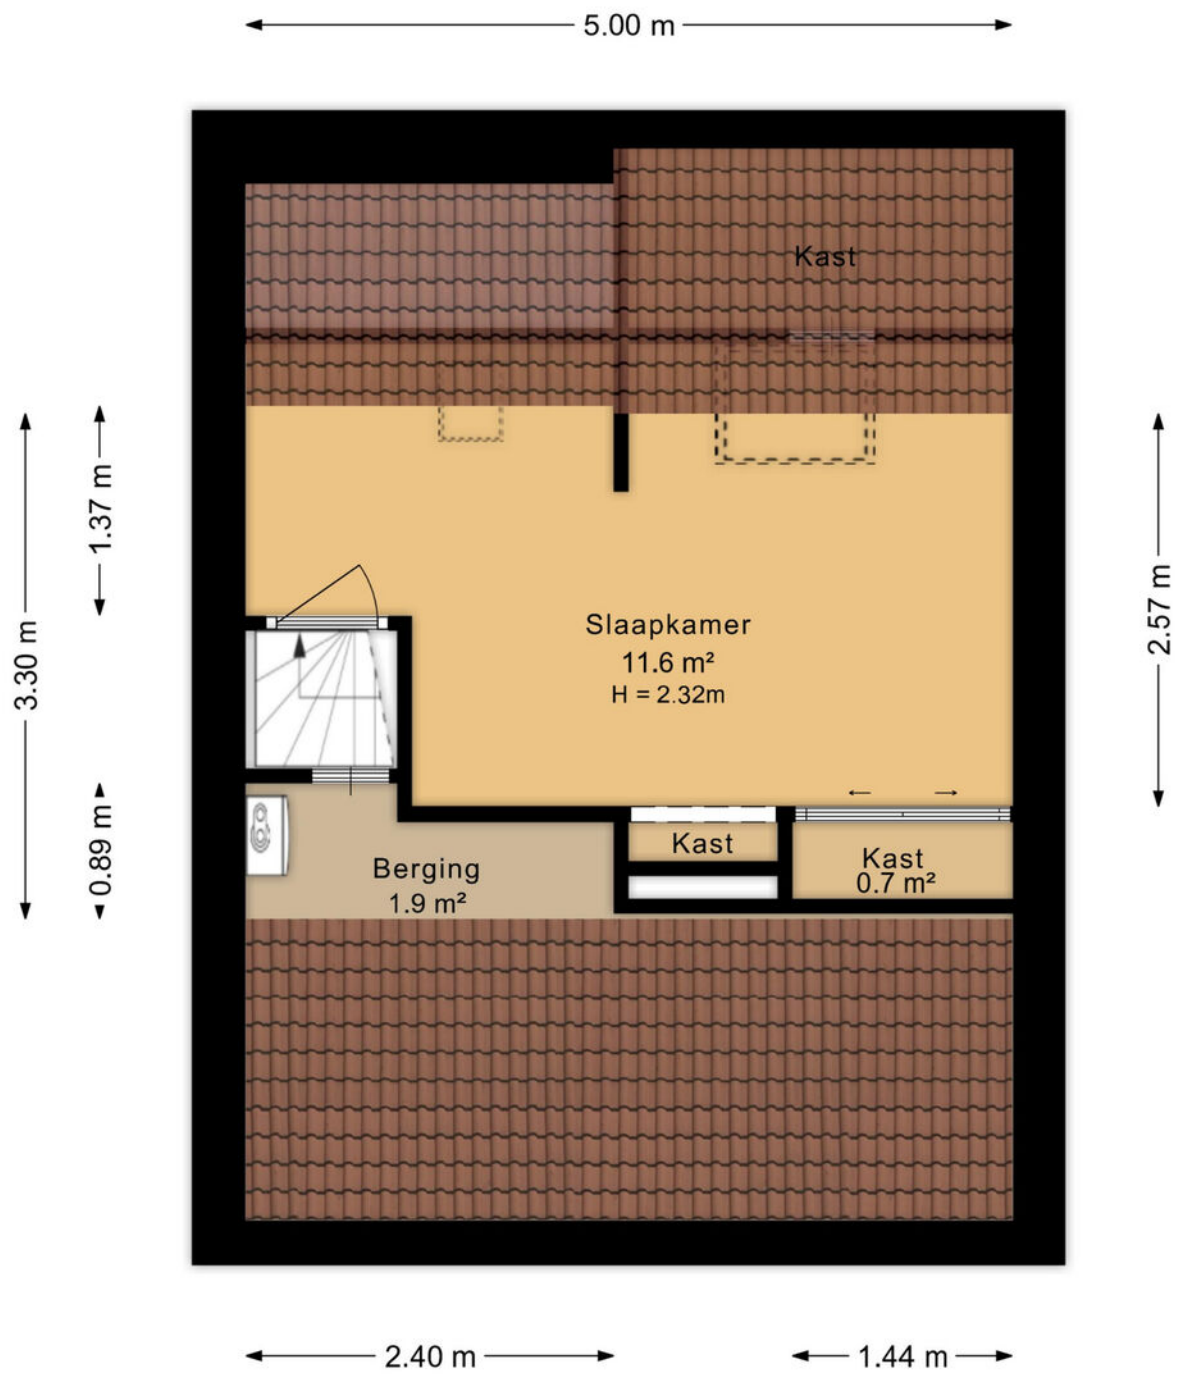


Aan de plattegronden kunnen geen rechten worden ontleend
Midea Vastgoed www.mideavastgoed.nl

KADASTRALEKAART

Kadastrale kaart

Uw referentie: Monsmastate 8

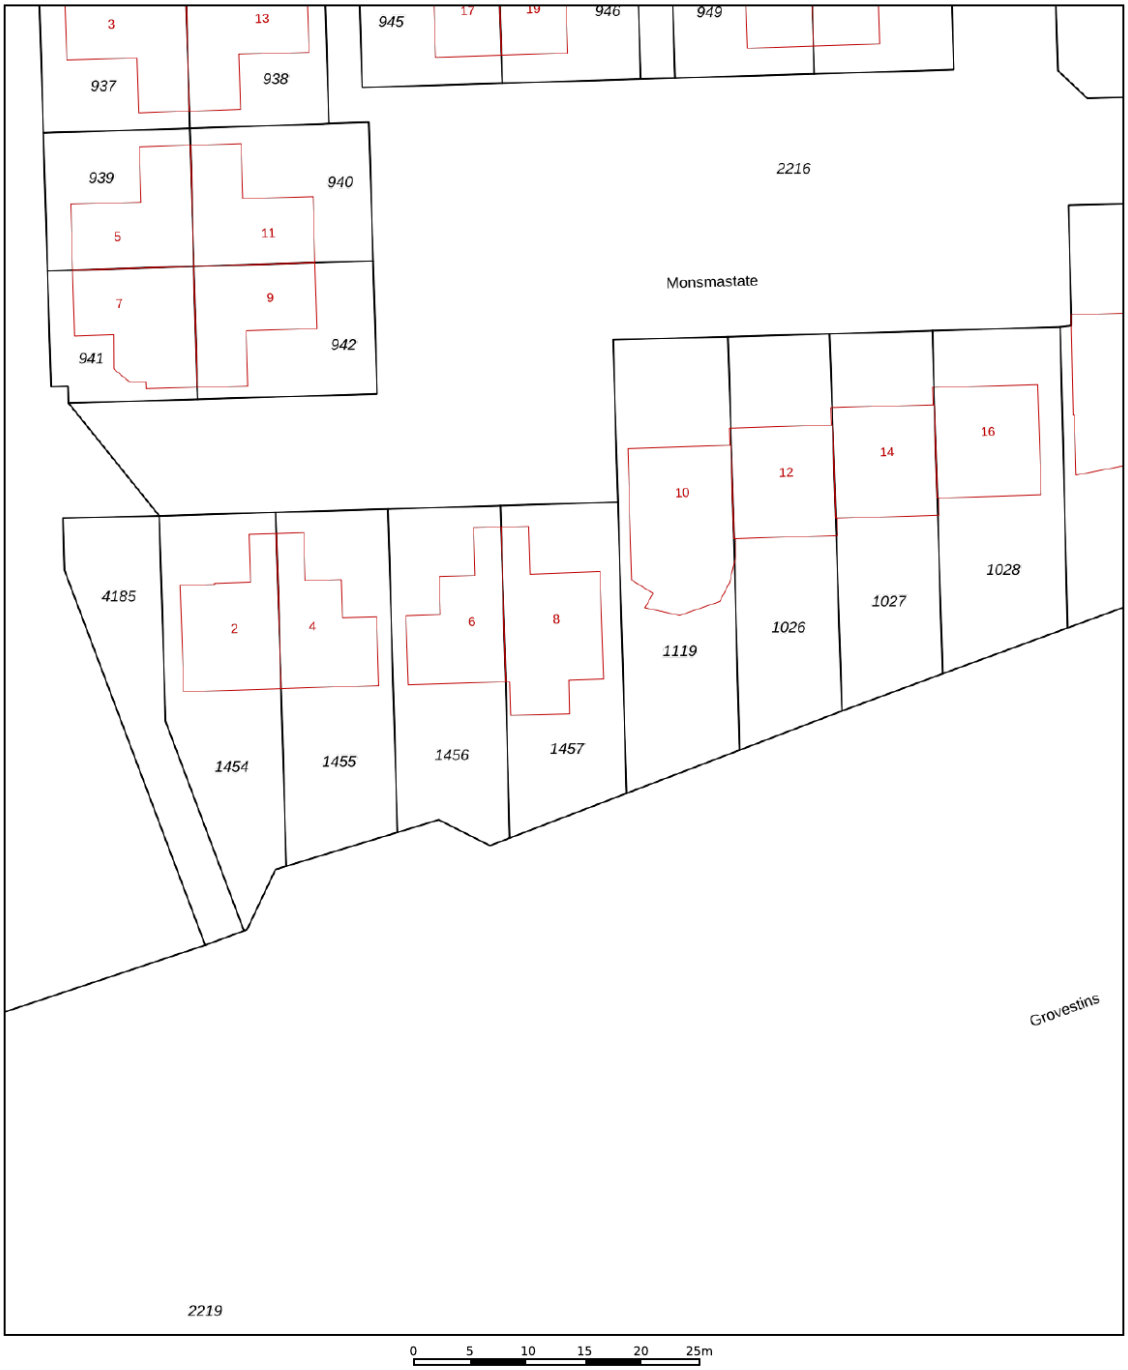

12345 Perceelnummer

25 Huisnummer

Vastgestelde kadastrale grens

Voorlopige kadastrale grens

Administratieve kadastrale grens

Bebouwing

Deze kaart is noordgericht

Schaal 1: 500

Kadastrale gemeente	Leeuwarden
Sectie	K
Perceel	1457

Voor een eensluidend uittreksel, geleverd op 8 juni 2026
De bewaarder van het kadaster en de openbare registers

Aan dit uittreksel kunnen geen betrouwbare maten worden ontleend.
De Dienst voor het kadaster en de openbare registers behoudt zich de intellectuele eigendomsrechten voor, waaronder het auteursrecht en het databankenrecht.

kadaster

LIJST VAN ZAKEN

	Blijft achter	Gaat mee	Ter overname
Woning - Interieur			
Verlichting, te weten			
- inbouwspots/dimmers	X		
- opbouwspots/armaturen/lampen/dimmers	X		
- losse (hang)lampen		X	
(Losse)kasten, legplanken, te weten			
- Servieskast kamer		X	
- TV meubel			X
Raamdecoratie/zonwering binnen, te weten			
- gordijnrails	X		
- gordijnen	X		
- lamellen	X		
- jaloezieën	X		
- (losse) horren/rolhorren	X		
Vloerdecoratie, te weten			
- vloerbedekking	X		
- laminaat	X		
Overig, te weten			
- spiegelwanden	X		
- schilderij ophangsysteem	X		
Woning - Keuken			
Keukenblok (met bovenkasten)	X		
Keuken (inbouw)apparatuur, te weten			
- kookplaat	X		
- (gas)fornuis	X		
- afzuigkap	X		
- combi-oven/combimagnetron	X		
- vriezer		X	

LIJST VAN ZAKEN

	Blijft achter	Gaat mee	Ter overname
- koel-vriescombinatie			X
- vaatwasser	X		
- koffiezetapparaat		X	
Woning - Sanitair/sauna			
Toilet met de volgende toebehoren			
- toilet	X		
- toiletrolhouder	X		
- toiletborstel(houder)	X		
- fontein	X		
Badkamer met de volgende toebehoren			
- ligbad	X		
- douche (cabine/scherm)	X		
- wastafel	X		
- wastafelmeubel	X		
- toiletkast	X		
- toilet	X		
- toiletrolhouder	X		
- toiletborstel(houder)	X		
Woning - Exterieur/installaties/veiligheid/energiebesparing			
(Voordeur)bel		X	
Rookmelders	X		
(Klok)thermostaat	X		
Waterslot wasautomaat		X	
Zonnepanelen	X		
Warmwatervoorziening, te weten			
- CV-installatie	X		
Tuin - Inrichting			
Tuinaanleg/bestrating	X		

LIJST VAN ZAKEN

	Blijft achter	Gaat mee	Ter overname
Beplanting	X		
Enkele losse potten met planten		X	
Tuin - Verlichting/installaties			
Buitenverlichting	X		
Tuin - Bebouwing			
Kasten/werkbank in tuinhuis/berging		X	
Tuin - Overig			
Overige tuin, te weten			
- (sier)hek		X	



Het biedproces in een notendop

Ben je enthousiast over de woning? Dan is het tijd om een bod uit te brengen! Wanneer je interesse hebt getoond, krijg je een persoonlijk Move-account waarmee je eenvoudig je bod kunt indienen. Dit platform maakt het biedproces snel en transparant.

Wat kun je invoeren?

1. Het bedrag van je bod.
2. Eventuele voorwaarden.
3. Een persoonlijk bericht voor de verkoper (dit is geheel optioneel).

Eén van onze makelaars bespreekt jouw bod direct met de verkoper. Daarna nemen we contact met je op. Misschien komt er een tegenbod, of wellicht wordt jouw bod gelijk geaccepteerd. In sommige gevallen kan het even duren voordat je een reactie krijgt. We houden je op de hoogte!

Hoe ziet Move eruit?

+ drie handige tips voor het invullen.

1. Het bedrag van je bod.

Zodra je je bod wilt doen, vul je simpelweg het bedrag in dat je bereid bent te bieden. Dit is het belangrijkste onderdeel van je bod en zorgt ervoor dat de verkoper weet waar je staat.

2. Eventuele voorwaarden.

In het biedformulier kun je ervoor kiezen om specifieke voorwaarden in te voeren. Dit kan bijvoorbeeld een bouwkundige keuring wilt laten uitvoeren of dat je het bod wilt doen onder voorbehoud van een goedgekeurde financiering.

3. Een persoonlijk bericht.

Wil je de verkoper iets meegeven over waarom jij de ideale koper bent? Voeg dan een persoonlijk bericht toe waarin je bijvoorbeeld je enthousiasme voor de woning deelt of je situatie uitlegt.

Hier kan een bod uitgebracht worden op deze woning. Het bod wordt doorgezet naar de verkopende makelaar.

*** Bod (kosten koper)**

€

*** Bieding**

- ○ Namens mijzelf, als particulier
- ○ Namens mijzelf en partner, als particulier
- ○ Voor een klant, als aankopende makelaar
- ○ Anders, namelijk

*** Woning bezichtigd**

- ○ Ja
- ○ Nee

Onder welke voorwaarden?

Persoonlijk bericht

Ons Team



Meindert de Graaf

Register NVM makelaar
& Taxateur wonen



Rutger de Graaf

NVM-Makelaar



Sylvana Wustenveld

Kantoormanager



Sherelyne Muller

Commercieel
Medewerker



Baukje Snieder

Styliste

hellema
125 jaar

JE HUIS VERKOPEN? WAT NU?

Het verkoopproces in 4 stappen:

1.

Voorbereiding verkoop

Wij zorgen ervoor dat de fotograaf en inmeter bij jullie langskomen. Ook kan onze stylist Baukje ingeschakeld worden indien gewenst. Wij zorgen altijd voor en optimale presentatie op Funda door middel van prachtige foto's, kloppende plattegronden en een wervende verkooptekst. Ook nemen wij de woning volledig op, zodat we de juiste informatie kunnen verstrekken.

2.

Plaatsing op Funda & social media

Als de voorbereiding klaar is en alles is goedgekeurd door de opdrachtgever, gaan wij over tot het plaatsen van de woning op Funda en op onze social media kanalen! Nu kunnen potentiële kopers reageren en zorgen wij dat ze de kans krijgen om de woning te bezichtigen, uiteraard afgestemd met jouw agenda.

3.

Bezichtigingsronden

Tijdens de bezichtigingen proberen wij de mogelijke kopers te enthousiasmeren voor de woning! We benadrukken de sterke punten en zorgen dat de kijkers de juist informatie krijgen. Uiteraard vertellen wij ook de mindere punten indien deze er zijn. De kijker moet een reëel beeld krijgen van de woning en dient goed ingelicht te worden.

4.

Onderhandelingen en verkoop

Dit proces gaat als volgt: accepteer je een bod? Dan leggen wij, de verkopende makelaar, de afspraken schriftelijk vast in een koopakte. Zodra de koopakte ondertekend is door zowel de koper als de verkoper, treedt de wettelijke bedenktijd van drie dagen in. Binnen deze tijd kan de koper alsnog afzien van de aankoop. Gebeurt dit niet en is de financiering rond? Gefeliciteerd! De koop is definitief en de overdracht zal plaats gaan vinden bij de notaris.

Waarom een NVM-makelaar?

Hellema makelaars is al jaren aangesloten bij de NVM; de Nederlandse Coöperatieve Vereniging van Makelaars en Taxateurs in onroerende goederen. De NVM is de grootste ledenorganisatie van makelaars, taxateurs en vastgoeddeskundigen in Nederland. Er zijn verschillende brancheverenigingen in Nederland waar je als makelaar bij aangesloten kunt zijn.

Wij zijn trots dat we zijn aangesloten bij de NVM. Helaas weten veel mensen niet precies wat het inhoudt om bij deze ledenorganisatie aangesloten te zijn, en dat is bést jammer aangezien hier redelijk veel vanaf hangt en ook het niveau van werken kan bepalen. Sinds 1 maart 2001 is de titel makelaar namelijk niet langer wettelijk beschermd. Vanaf die tijd mag iedereen zich makelaar noemen. Deze vrijheid levert voor jou als consument geen enkele garantie op dat vakbekwaamheid en ethiek voldoende zijn gewaarborgd.

Makelaars die aangesloten zijn bij de NVM staan voor kwaliteit en betrouwbaarheid.

Aangesloten zijn bij de NVM heeft veel voordelen:

- De NVM stelt kwaliteitseisen aan haar leden. Dat betekent dat een toekomstig NVM-makelaar of taxateur over voldoende kennis van het vak moet beschikken. Deze kennis kan worden op gedaan bij verschillende opleidingsinstituten. Bij ons zijn alle makelaars afgestudeerd op het gebied van vastgoed & makelaardij. Daarnaast wordt er een screening gedaan door de Comissie Lidmaatschapszaken.

- Nieuwe wetgeving zorgt ervoor dat de processen constant veranderen, om dit allemaal goed te kunnen blijven doen is het belangrijk om de kennis up-to-date te houden. Makelaars die aangesloten zijn bij de NVM moeten daarom hun niveau blijven aantonen door het maken van toetsen. Als een bepaald niveau niet gehaald wordt, mag je niet langer aangesloten zijn bij de NVM.

- Toegang tot een unieke database met uitgebreide informatie met historie tot diep in de jaren 70.

- Wij kunnen de juristen van de NVM ten alle tijden raadplegen voor extra inzichten.

- Niet alleen onze kennis moet op peil zijn, ook onze documentatie moet op niveau zijn. Daarom worden er regelmatig controles gedaan om te kijken of wij alle dossiers goed op orde hebben.

- Een makelaar of taxateur die beëdigd is door NVM dient zich te houden aan de erecode van de NVM.

Wil jij de NVM gedragscode lezen → Scan dan de QR-code!

NVM

Verhuizen met Hellema Makelaars

Sinds 1898!

Hellema Makelaars is een NVM-kantoor wat al sinds 1898 bestaat en is hierdoor een van de oudste kantoren van Friesland. Door deze jaren lange ervaring, kennis van de markt en groot netwerk, kunnen wij jouw woning slim in de markt zetten en het gewenste resultaat behalen. Ondanks dat wij een oud kantoor zijn, zijn wij vooruitstrevend en gaan we slim om met de huidige ontwikkelingen, vooral op het gebied van technologie.

Wij zorgen bij onze woningen altijd voor een zo volledig mogelijke aanmelding, waardoor de woningen hoger in Funda komen en beter gevonden kunnen worden door potentiële kopers. Dit doen we door het maken van 360 graden foto's, filmpjes van de woning en een prachtige verkoopbrochure.

De verkoopkosten die wij berekenen zijn 1,5% excl. BTW van de verkoopsom.

Wij bieden u hiervoor onder andere het volgende:

- ✓ Woningopname door een van onze NVM-Makelaars met vaststelling van de vraagprijs.
- ✓ Aanmelding op de grootste huizensite van Nederland; Funda.
- ✓ Uitgebreide en professionele aanbiedingstekst.
- ✓ Professionele fotograaf die zorgt voor een prachtige fotoreportage, incl. 360 graden foto's.
- ✓ Inmeten en plattegrond op laten stellen van de woning.
- ✓ Woning video die de kijkers een voorproefje geeft op Funda.
- ✓ Vermelding van de woning op onze social media kanalen (Facebook & Instagram).
- ✓ De woning wordt verstuurd naar woning-zoekers die bij ons staan ingeschreven.
- ✓ Bezichtigingen en onderhandelingen door onze gecertificeerde NVM-Makelaars.
- ✓ Volledige begeleiding tijdens het gehele verkooptraject.
- ✓ Opstellen van de overeenkomst(en) en begeleiding bij de afwikkeling van de notaris.
- ✓ Optimaal bereikbaar, ook in de avond en in de weekenden.
- ✓ Gebruik van onze verhuisbus bij de verhuizing naar de nieuwe woning.

'Ik zou deze makelaar aanbevelen. Een zeer vriendelijk en deskundig makelaars kantoor. Korte lijnen. Goede terugkoppeling. Woning is vlot verkocht door een goede presentatie van de woning.'

Verkoper Hissemar 10







Woningpresentatie

Het is uitermate belangrijk dat de woningpresentatie van een woning er tip top uitziet. Wij bieden daarom verschillende presentatiemogelijkheden.

proland

Voor de woningpresentaties werken wij samen met Proland. Proland staat voor actieve productinnovaties met de beste professionals in Nederland. Alles in huis om de mooiste woningpresentaties te maken. Wij vinden het belangrijk om alle aspecten van de verkoop zo goed mogelijk uit te voeren en daarom werken wij samen met dit bedrijf. Ze hebben al 15 jaar ervaring met woningpresentaties en staan landelijk bekend om de goede kwaliteit

https://www.proland.nl

1. **Professionele woningfotografie**
Kwalitatief hoogstaande & uitnodigende woningfoto's door Proland.

2. **Inmeten + plattegronden maken**
De woning wordt ingemeten en hier worden plattegronden van gemaakt.

3. **360 graden fotografie**
Er worden 360 graden beelden van de woning gemaakt waardoor geintresseerden een goed beeld krijgen van de woning.

4. **Hoogtefotografie**
Door middel van een hoog statief of drones worden foto's gemaakt die de liggen en het perceel van de woning laten zien.

5. **Video**
Bewegen beeld is een goede manier om geïnteresseerden mee te nemen in de woning

Werknemers &ZO



Meindert de Graaf staat sinds 1986 aan het roer van Hellema makelaars. Binnen de Hellema familie is het kantoor overgegaan van generatie op generatie totdat Meindert de makelaardij overnam. Bijzonder is het dat de zoon van Meindert, Rutger de Graaf, inmiddels ook werkzaam is bij het kantoor en deze ook zal overnemen. Meindert & Rutger zijn de makelaars van ons kantoor. De vele gelijkenissen maar toch ook grote verschillen die zij hebben, zorgen voor een goede balans.

Meindert begon met een opleiding tot stedenbouwkundig tekenaar. Hoewel hij het vakgebied interessant vond, wilde hij niet dagenlang binnen zitten op kantoor, hij miste het klantcontact. Na een sabbatical in Canada kwam hij te werken bij Hellema makelaars als verzekerings inspecteur. De gebroeders Hellema zagen iets in Meindert en gaven aan dat hij een opleiding tot makelaars moest gaan volgen, zo gezegd: zo gedaan! Meindert heeft al zijn papieren gehaald en mag zichzelf register makelaar noemen: hij mag zich bezighouden met zowel particulier als zakelijk en bovendien mag hij taxeren. In de toekomst gaat Rutger de makelaardij overnemen van zijn vader. Meindert zelf zegt hier over:

"Ik heb mijn zoon eerst geadviseerd een ander vak te leren, makelaar kon hij altijd nog worden. Toen Rutger bij de makelaar kwam werken ter ondersteuning, vond hij het meteen leuk! Van relaties verneem ik dat ze vinden dat Rutger veel op mij lijkt. Rutger ziet dit als een compliment. Dat is natuurlijk leuk om te horen als vader."

Rutger herkent zichzelf in dit verhaal. Hoewel hij er thuis mee opgroeide, ontvlamde de passie voor vastgoed nog niet. In de crisistijd besloot hij zijn vader te gaan helpen met zijn bedrijf en hier kwam hij erachter dat dit vak hem op het lijf geschreven is. Hij maakte zijn studie bedrijfskunde af en is toen verder gaan studeren. Inmiddels mag hij zichzelf kandidaat makelaar noemen. Zelf zegt Rutger over zijn werk:

"Ik voer bijzondere gesprekken met uiteenlopende mensen. Hellema makelaars is kleinschalig en dat biedt de mogelijkheid tot warm en persoonlijk contact!"

Rutger wil vernieuwen en meegaan met de nieuwste ontwikkelingen, Meindert heeft alle ontwikkelingen meegemaakt en heeft de basis gelegd voor een integer & persoonlijk bedrijf, het is niet voor niks dat Hellema al meer dan een eeuw bestaat. Zijn jarenlange ervaring en Rutger zijn frisse blik zijn de combinatie voor een succesvolle woningverkoop.

Recensies &ZO



‘Rutger heeft ons geweldig begeleid en advies gegeven, het is een top makelaar. Ook alle andere werknemers bij Hellema hebben ons zeer goed geholpen. Iedereen is geduldig en zeer deskundig. Bij elke verandering werden we op de hoogte gebracht. Het nam voor ons veel verkoop stress weg. Ik raad een ieder die het huis wil verkopen Hellema Makelaars aan.’

Ferdinand Bolstraat 68



‘Er werd goed mee gedacht met onze persoonlijke situatie en aan de hand hiervan advies gegeven over de verkoop van onze woning. Maar er was ook zeker ruimte voor onze eigen ideeën en wensen.
De communicatie verliep erg prettig en soepel. Wij zijn zeer tevreden en zullen Hellema Makelaars dan ook bij iedereen aanbevelen!’

It Bynt 76

‘Een zeer betrokken makelaar. Altijd bereikbaar, ook ‘s avonds en in het weekend. Een hele plezierige samenwerking en goede tips gekregen v.w.b. het aanprijzen van de woning. Geeft leuke adequate rondleidingen met veel plezier. Ook de back office is van hoge kwaliteit! Ook zeer flexibel v.w.b. het lenen van hun bestelauto, dit heeft ons erg geholpen. Kortom een makelaar naar ons hart!’

De malus 23





‘Het contact met de makelaar, in ons geval Meindert, en het kantoor verliep erg goed. We werden keurig op de hoogte gehouden van de lopende zaken. Zowel via het move account als per telefoon. Dit geldt voor de aankoop van onze woning via deze makelaar en ook de verkoop van onze eigen woning.’

Schoener 48

Partners &ZO



Verhuizen?

Even ‘Ontzorgd Verhuizen’ bellen!

Verhuizen is behoorlijk ingewikkeld. Er komt veel meer bij kijken dan het overbrengen van spullen. Met Ontzorgd Verhuizen, de Erkende Verhuizer voor senioren, zijn zorgen en stress van de baan.

Niet alleen wij kunnen wij alles voor u doen. Vooral door de persoonlijke manier waarop wij dat doen. Uw eigen verhuisregisseur regelt en organiseert uw verhuizing zoals ú dat wil. Wij verhuizen mensen.

ontzorgd verhuizen

dé verhuisregisseur voor senioren

058 - 041 01 01

Info@ontzorgdverhuizen.nl

www.ontzorgdverhuizen.nl

ERKENDE VERHUIZERS

“Dit was mijn 11e verhuizing, maar nog nooit heb ik zo’n fijne verhuizing meegemaakt. Terwijl jullie mijn huis leeghaalden, zat ik met een vriendin te rummicuppen. Wat fijn dat er zulke bedrijven zijn. Ontzorgd Verhuizen, het was waar.”


Mevrouw Ten Berge



Wil je dit avontuur met ons aangaan?

Wij kunnen niet wachten om aan de slag te gaan met ons team om je woning zo goed mogelijk in de markt te zetten en om het verkoopproces zo voorspoedig mogelijk te laten verlopen.

Tijd om aan de slag te gaan. Neem contact met ons op en dan kunnen we gaan beginnen!

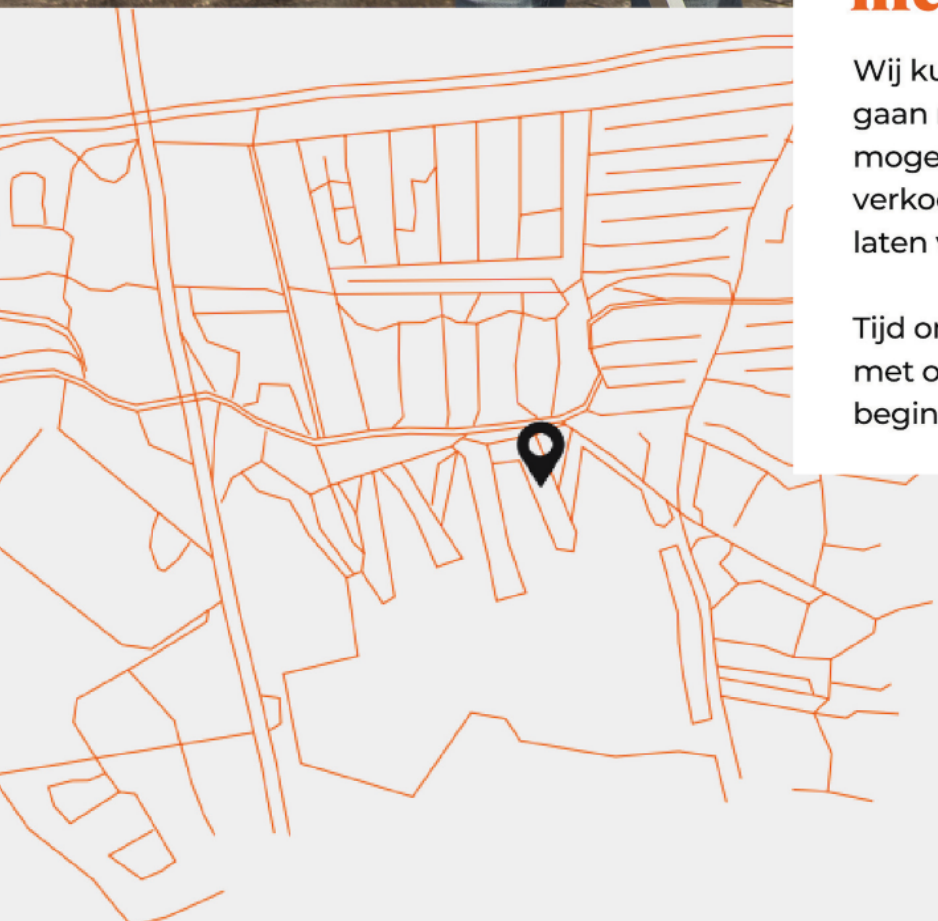

Wiardaplantage 2
8939 AA, Leeuwarden

058 215 59 90
www.hellema.nl