



HONINGBIJ 31 A

2742 PB Waddinxveen

€ 750.000 K.K.

 156m²

 172m²

Kom
gezellig
binnen!

OMSCHRIJVING

Honingbij 31 A

Stijlvol, energiezuinig en uitgebouwd: Moderne hoekwoning (2023) met luxe kookeiland, complete zolderindeling en gelegen in Park Triangel!

Zoek je een woning waar je echt hélemaal niets meer aan hoeft te doen? Dit is jouw kans! In de populaire, kindvriendelijke wijk Park Triangel in Waddinxveen staat deze indrukwekkende hoekwoning uit 2023. Dankzij de bouwperiode is het huis uiteraard volledig duurzaam, GASLOOS en klaar voor de toekomst (inclusief grond warmtepomp, WTW-installatie en maar liefst 15 zonnepanelen). Hiermee is het huis voorzien van een energielabel A+++.

Tijdens de bouw is de woning aan de achterzijde direct met 2,40 meter uitgebouwd, wat zorgt voor een zee aan leefruimte. Door de hoekligging met extra zijramen stroomt het daglicht bovendien van alle kanten overvloedig binnen. Met een luxe afwerking zoals een zwarte keuken met kookeiland en 1e klasse Siemens inbouwapparatuur, een vrijstaand ligbad én een eigen parkeerplaats op het zijterrein, biedt dit huis het ultieme wooncomfort.

Wonen in Park Triangel Waddinxveen
Park Triangel staat bekend om haar prachtige, groene en wijkgerichte opzet. Het is een idyllische en zeer geliefde omgeving voor jong en oud, met diverse speelvoorzieningen, scholen, een park én een eigen NS-station op korte afstand. Hier woon je rustig en ruimtelijk, maar met alle dagelijkse voorzieningen en uitvalswegen naar de Randstad dichtbij. Ook vanuit de drie grote steden is de wijk snel bereikbaar.

Via de verzorgde voortuin bereik je de entree van de woning. In de ruime hal vind je een trapopgang die fraai is afgewerkt met een strakke traprenovatie, de uitgebreide meterkast en een modern toilet met hangend closet. De gehele begane grond is hoogwaardig afgewerkt met een strakke visgraat PVC-vloer, zwarte designdeur en renovlies wandafwerking.

Aan de voorzijde bevindt zich de droomkeuken van iedere kookliefhebber. Deze luxe, zwarte keuken

met kookeiland is compleet uitgerust met hoogwaardige Siemens inbouwapparatuur, waaronder een inductiekookplaat, combi oven/magnetron, vaatwasser, een royale koelkast en vriezer (beide 150 cm), Quooker én een fijne klimaatkast voor jouw favoriete wijnen. Laat het weekend maar beginnen.

Aansluitend loop je door naar de riante woonkamer, die dankzij de 2,40 meter lange uitbouw heerlijk ruim is opgezet. De beide zijgevelramen in de keuken en de woonkamer halen hier nog meer natuurlijk daglicht naar binnen, wat zorgt voor een hele prettige en open woonsfeer. Aan de andere zijde van de woning is een gave cinewall gebouwd, waarin de tv, een soundbar en een elektrische haard in is ingebouwd. He-le-maal van deze tijd.

De overloop op de eerste verdieping biedt toegang tot drie volwaardige slaapkamers en de luxe badkamer. Ook deze verdieping is verzorgd afgewerkt met een nette PVC-vloer (gelijk aan de begane grond én in visgraat gelegd) en strakke renovlies wanden. Voor optimaal comfort en privacy is de gehele eerste verdieping rondom voorzien van antraciet grijze rolluiken op zonne-energie.

Aan de voorzijde ligt een royale eerste slaapkamer met een extra zijgevelraam. Aan de achterzijde bevinden zich nog twee fijne slaapkamers, waarvan er één eveneens beschikt over een extra zijraam. Deze kamers lenen zich naast slaapkamer ook uitstekend als werk- of kledingkamer. De badkamer is een waar rustpunt in het huis, luxe uitgevoerd met een heerlijk vrijstaand ligbad, een ruime inloopdouche, een dubbele wastafel en een tweede hangend closet.

De zolderverdieping is tijdens de afbouw uiterst doordacht ingedeeld. Je komt als eerste op de ruime voorzolder met de opstelplaats voor de WTW-installatie en veel praktische opbergruimte. Daarnaast is er een aparte, afgesloten wasruimte gecreëerd waar ook slim gebruik is gemaakt van de ruimte achter de knieschotten.

Hier zijn de aansluitingen aanwezig voor de wasmachine en wasdroger. Vervolgens stap je de indrukwekkend grote vierde slaapkamer binnen. Door de combinatie van twee zijgevelramen én een extra Velux dakraam is dit een prachtig lichte ruimte, eveneens voorzien van een mooie PVC-vloer. Boven de zolder bevindt zich bovendien nog een handige bergvliding voor al je seizoensgebonden spullen.

Buitenruimte & Parkeren

De achtertuin is strak en onderhoudsvriendelijk aangelegd met nette bestrating en kunstgras. Aan de houten berging is een sfeervolle veranda gebouwd, waar je het hele jaar door heerlijk beschut kunt genieten van het buitenleven. Bij de woning hoort een eigen privé parkeerplaats (nummer 7) op het naastgelegen (noordzijde) terrein, die bij de vraagprijs is inbegrepen.

Opmerking t.a.v. de achterzijde: Momenteel staat aan de achterzijde van de woning het informatiecentrum van Park Triangel. Dit centrum wordt op termijn afgebouwd, waarna hier nog één of twee bouwkvavels zullen ontstaan.

Bouwjaar: 2023 (volledig geïsoleerd en duurzaam)

Woonoppervlakte: 155,59 m²

Inhoud: 599,57 m³

Externe bergruimte: 6,36 m²

Overige inpandige ruimte: 8,79 m²

Duurzaamheid: Gasloos, voorzien van bodemwarmtepomp met 200 liter boiler, WTW-systeem en 15 zonnepanelen.

Luxe afwerking: Uitgebouwde woonkamer (2,4m), luxe keuken met kookeiland en Siemens apparatuur en een vrijstaand ligbad in de luxe badkamer.

Lichtinval: Zowel op de begane grond, 1e verdieping als zolder voorzien van extra zijgevelramen.

Zonwering: 1e verdieping rondom voorzien van rolluiken op zonne-energie.

Parkeren: Inclusief eigen parkeerplaats

Ligging: In de zeer geliefde en kindvriendelijke wijk Park Triangel Waddinxveen.

De oplevering van dit fijne woonhuis is in overleg met de verkopers. Zij geven een indicatie af van jan/febr 2027.

Disclaimer

Deze vrijblijvende objectinformatie is met de meeste zorg samengesteld, maar voor de juistheid daarvan kunnen wij geen aansprakelijkheid aanvaarden. Ook kan aan de vermelde gegevens geen enkel recht worden ontleend. Alle informatie is enkel en alleen bedoeld voor de presentatie van het object en niet meer dan een uitnodiging tot het doen van een bod. Eventueel bijgevoegde plattegronden zijn slechts indicatief.

Moderne Hoekwoning



KENMERKEN

Honingbij 31 A

Overdracht

Vraagprijs	€ 750.000,- k.k.
Aanvaarding	In overleg

Bouw

Type object	Woonhuis, eengezinswoning, hoekwoning
Soort bouw	Bestaande bouw
Bouwperiode	2023
Dakbedekking	Dakpannen
Type dak	Zadeldak
Isolatievormen	Ankerloze spouwmuren Dakisolatie Dubbel glas Muurisolatie Vloerisolatie Volledig geïsoleerd

Oppervlaktes en inhoud

Perceeloppervlakte	172 m ²
Gebruiksoppervlakte wonen	156 m ²
Inhoud	600 m ³
Oppervlakte overige inpandige ruimten	9 m ²
Oppervlakte externe bergruimte	6 m ²

Indeling

Aantal bouwlagen	4
Aantal kamers	5 (waarvan 4 slaapkamers)
Aantal badkamers	1

Locatie

Ligging	Aan rustige weg In woonwijk
---------	--------------------------------

Tuin

Type	Achtertuint
Oriëntering	Noord west
Staat	Prachtig aangelegd
Tuin 2 - Type	Voortuin
Tuin 2 - Oriëntering	Zuidoost
Tuin 2 - Staat	Prachtig aangelegd

Energieverbruik

Energielabel	A+++
--------------	------

Uitrusting

Aantal parkeerplaatsen	1
------------------------	---

KENMERKEN

Honingbij 31 A



Warm water
Verwarmingssysteem

Elektrische boiler
Aardwarmte
Vloerverwarming
Warmtepomp

Glasvezelaansluiting aanwezig
Tuin aanwezig
Heeft rolluiken
Heeft schuur/berging
Heeft een dakraam
Heeft zonwering

Ja
Ja
Ja
Ja
Ja
Ja


Kadastrale gegevens


Eigendom

Eigen grond








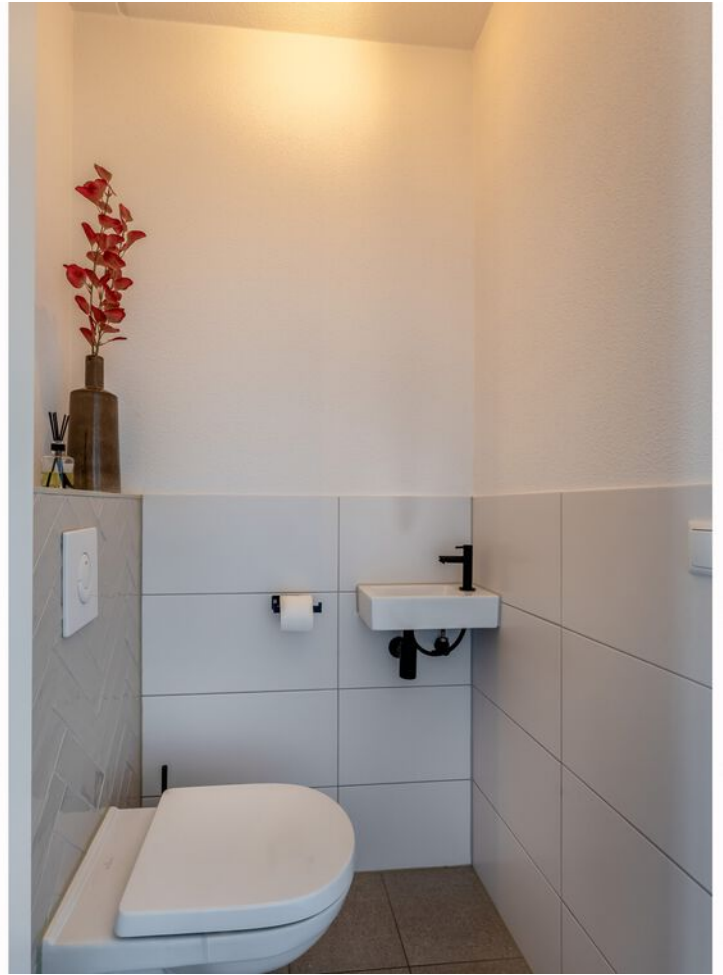


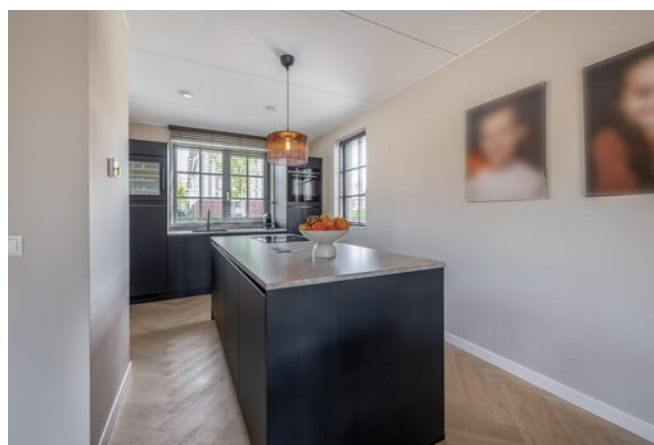




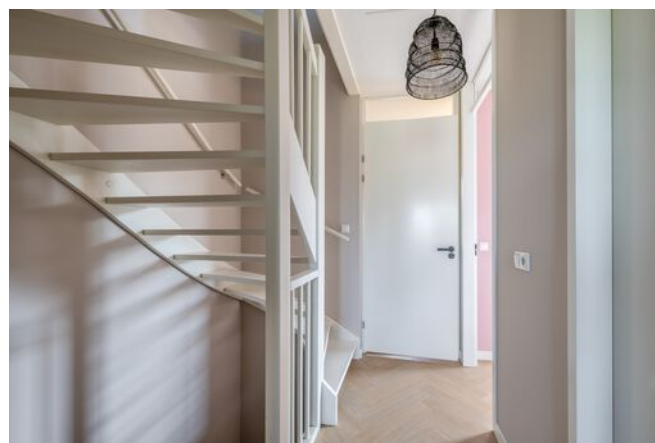

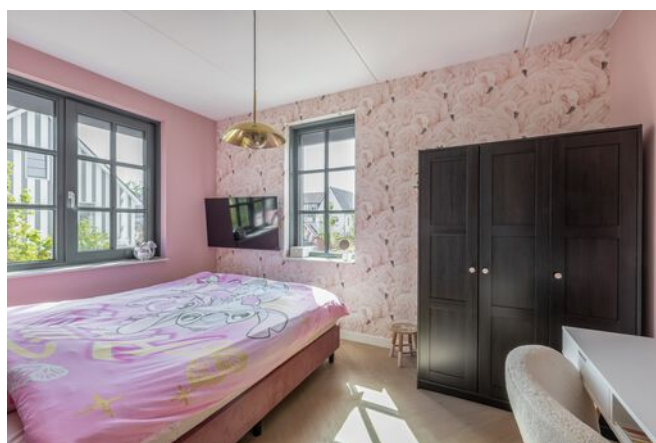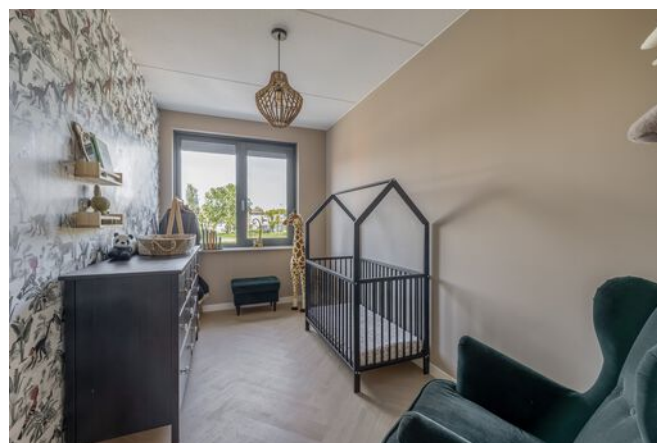


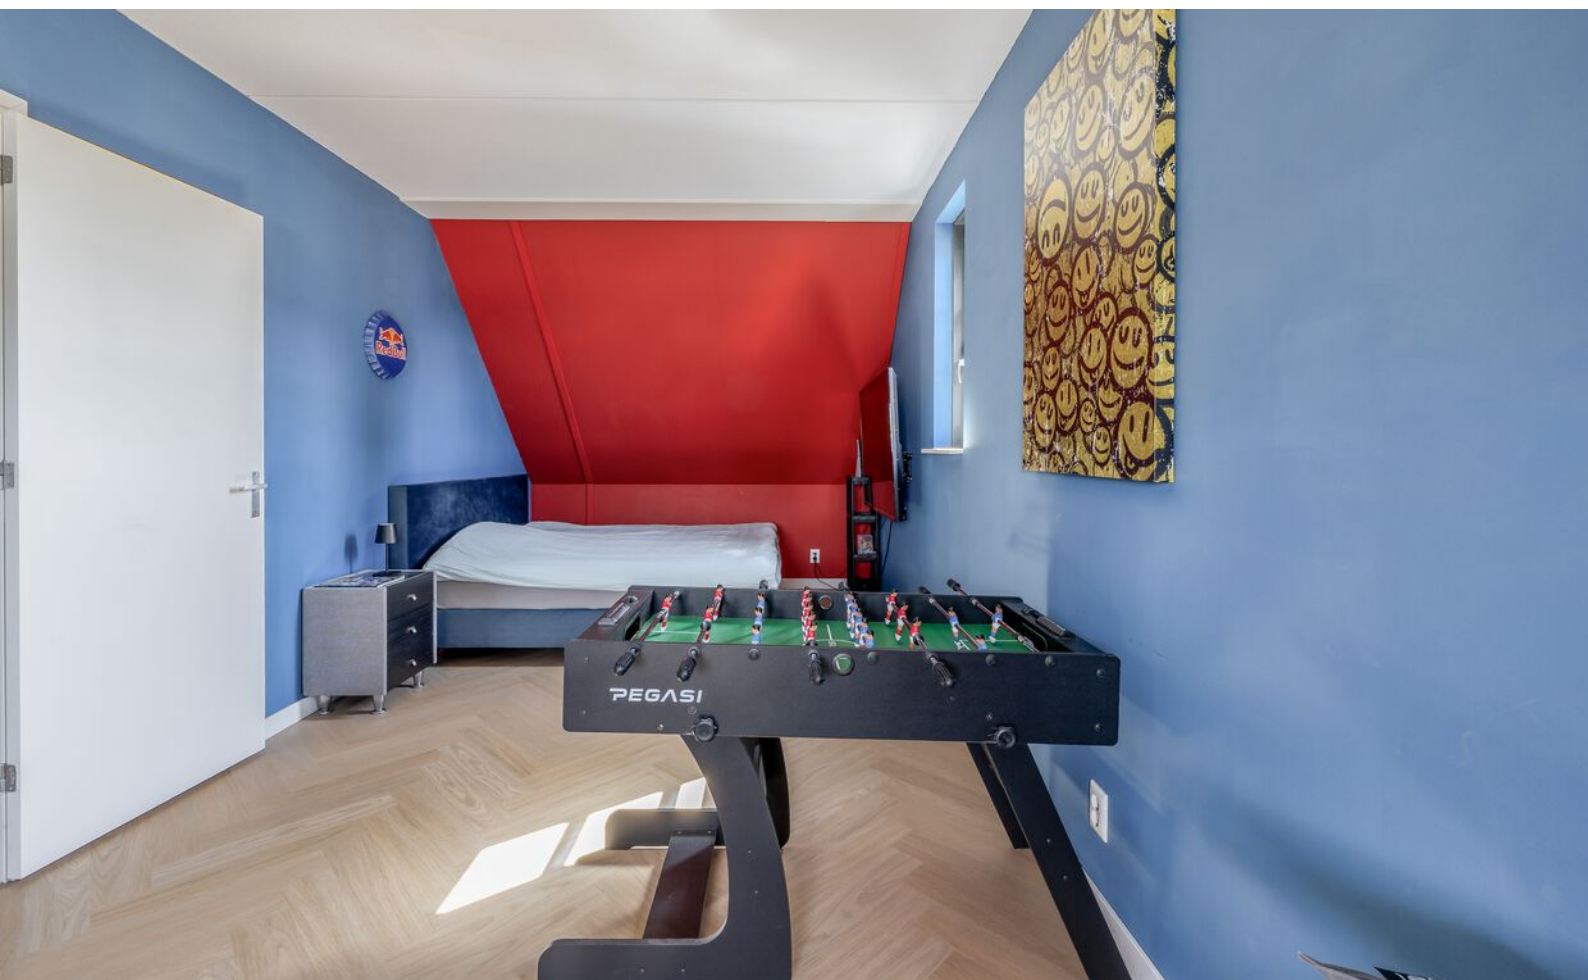

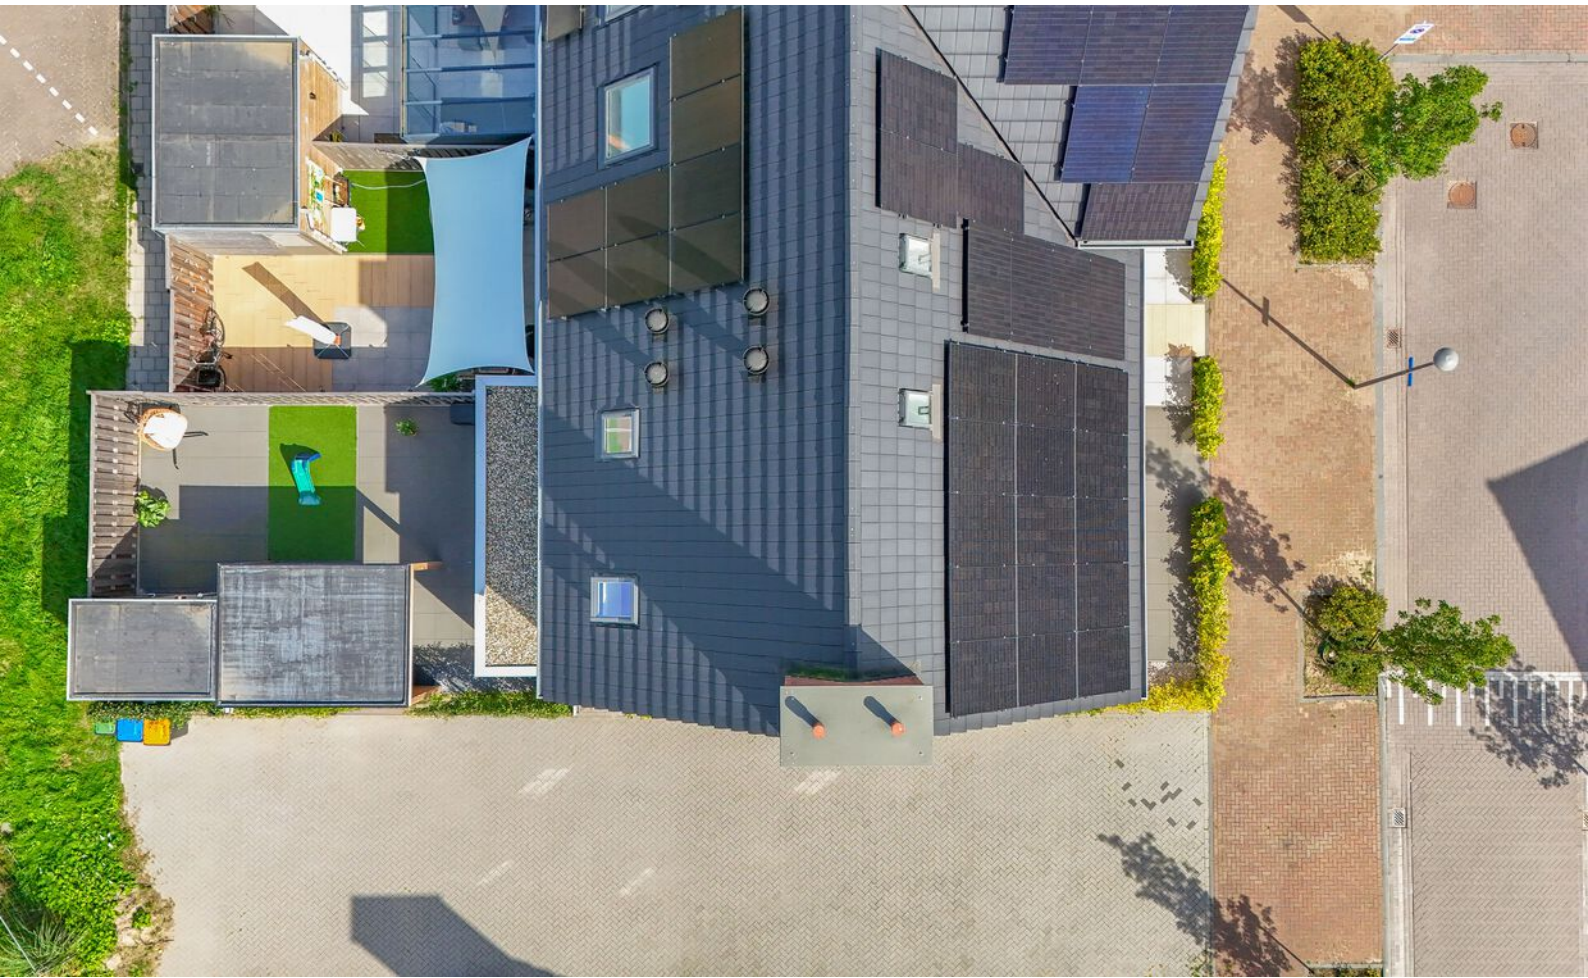

PLATTEGROND


Begane grond

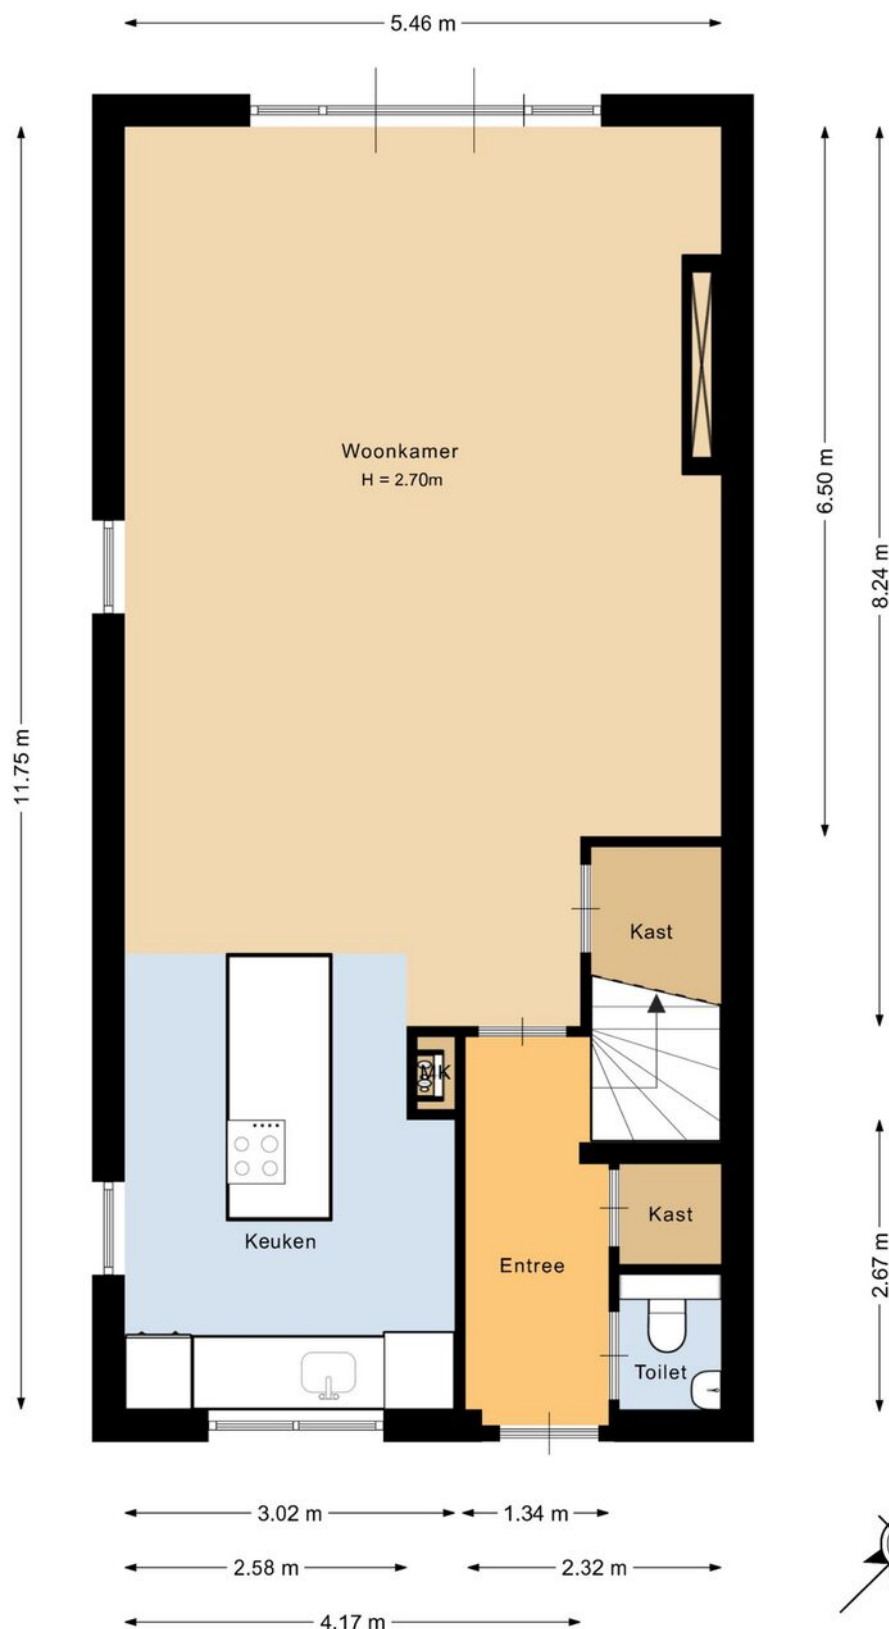

Deze plattegrond is met de meeste zorg samengesteld.
Er kunnen geen rechten aan worden ontleend.

PLATTEGROND


Eerste verdieping

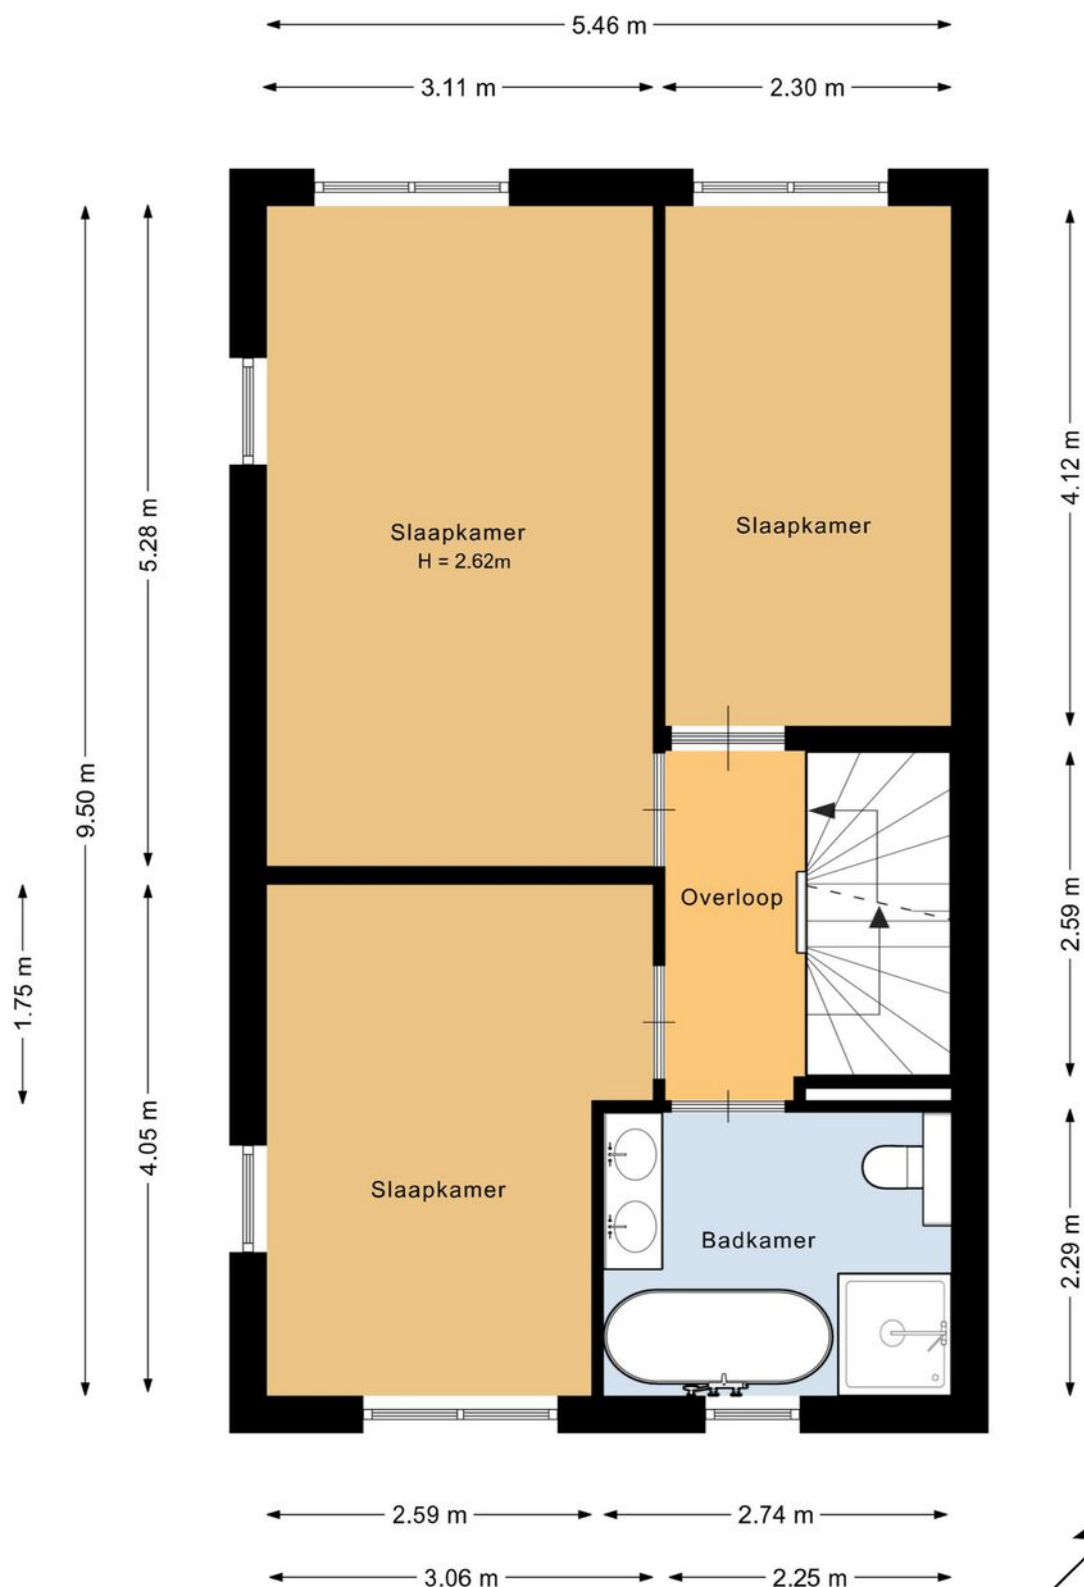

Deze plattegrond is met de meeste zorg samengesteld.
Er kunnen geen rechten aan worden ontleend.

PLATTEGROND


Tweede verdieping

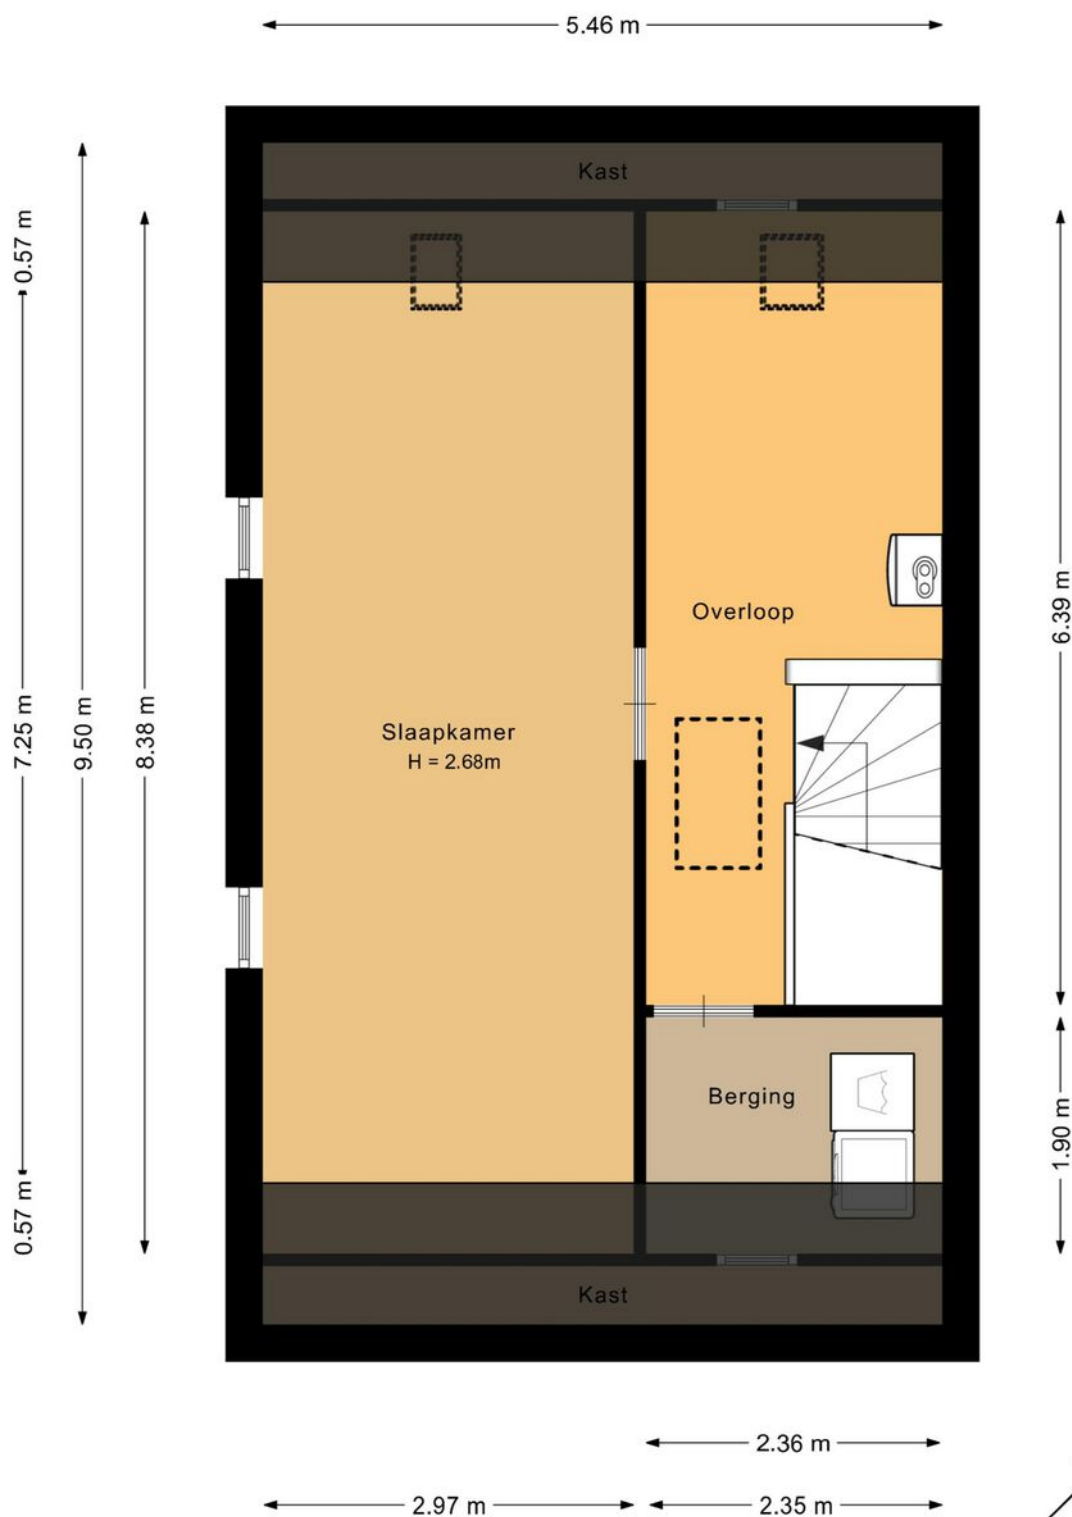

Deze plattegrond is met de meeste zorg samengesteld.
Er kunnen geen rechten aan worden ontleend.

PLATTEGROND

Berging

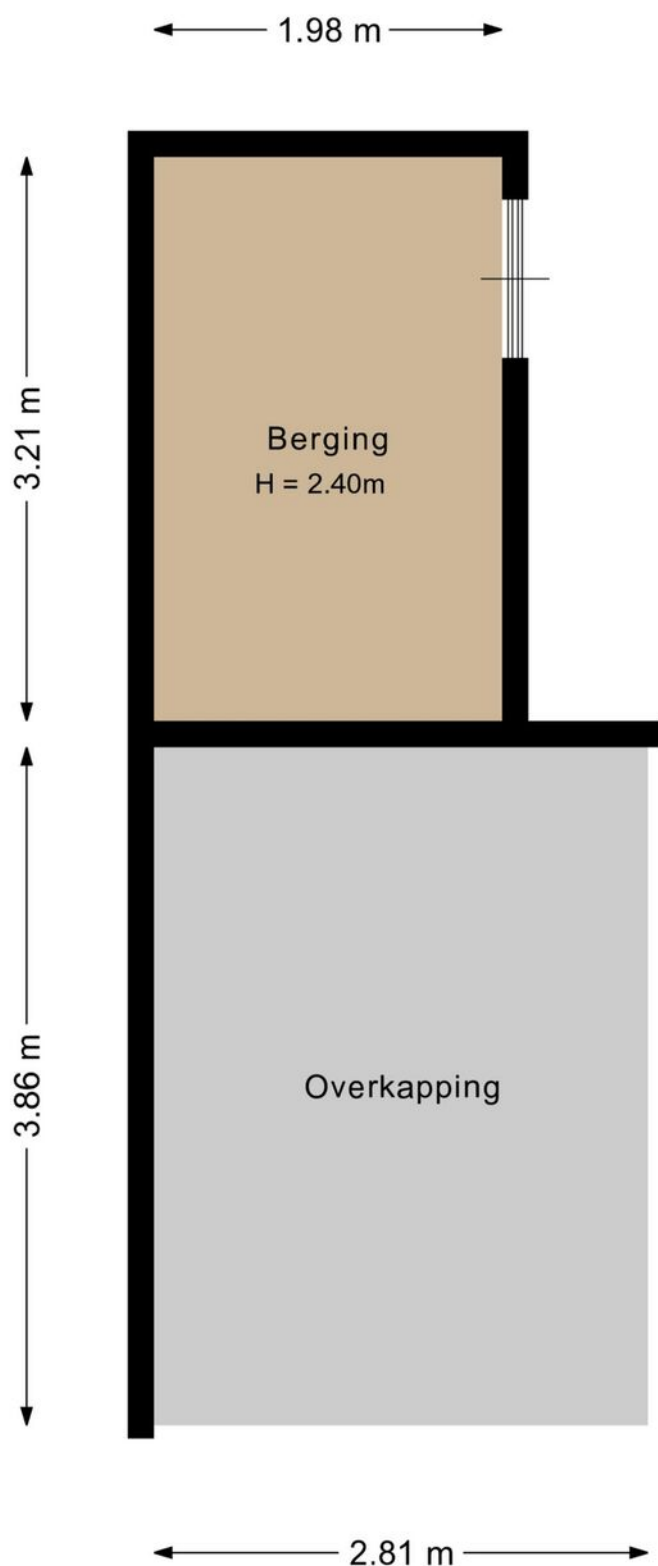

Deze plattegrond is met de meeste zorg samengesteld.
Er kunnen geen rechten aan worden ontleend.

PLATTEGROND

Situatie




Deze plattegrond is met de meeste zorg samengesteld.
Er kunnen geen rechten aan worden ontleend.



PLATTEGROND


Vliering

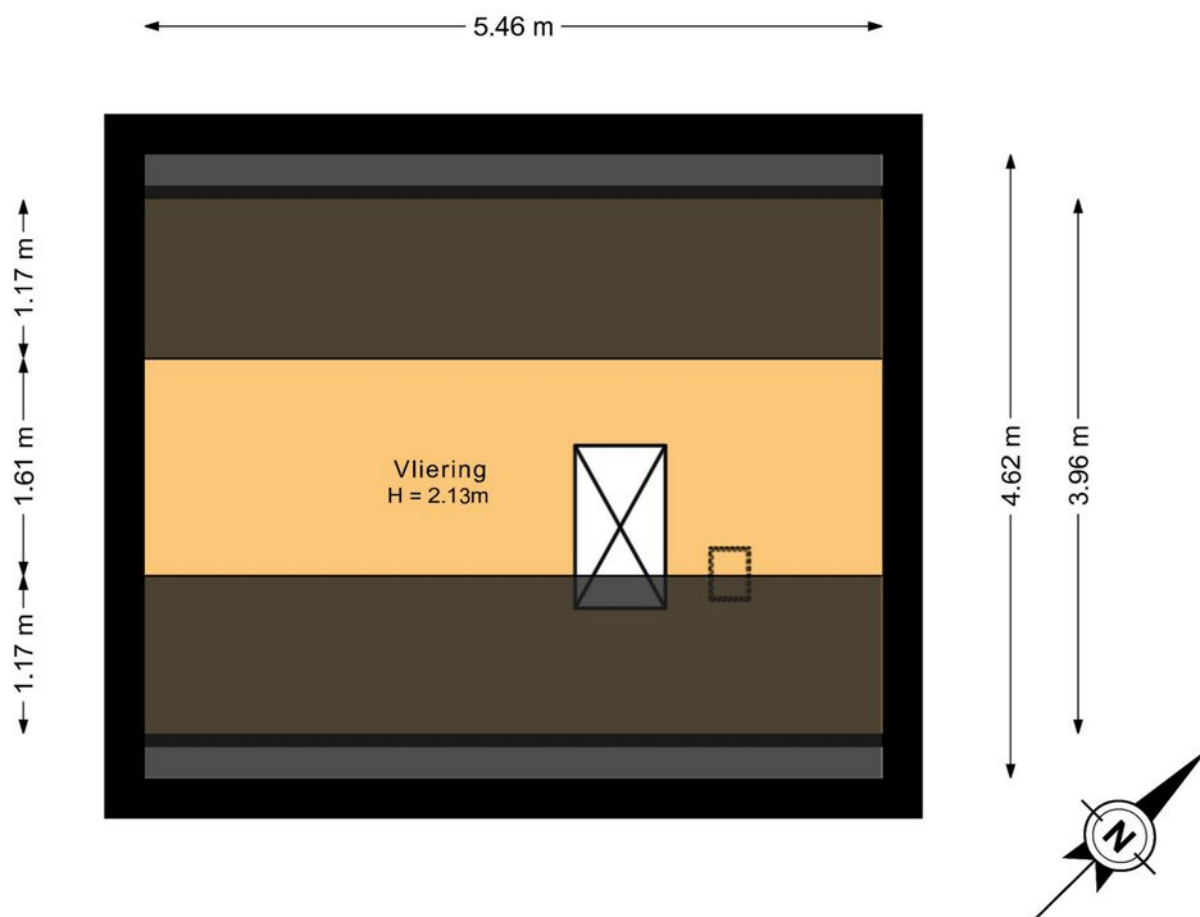

Deze plattegrond is met de meeste zorg samengesteld.
Er kunnen geen rechten aan worden ontleend.

PLATTEGROND

Parkeerplaats

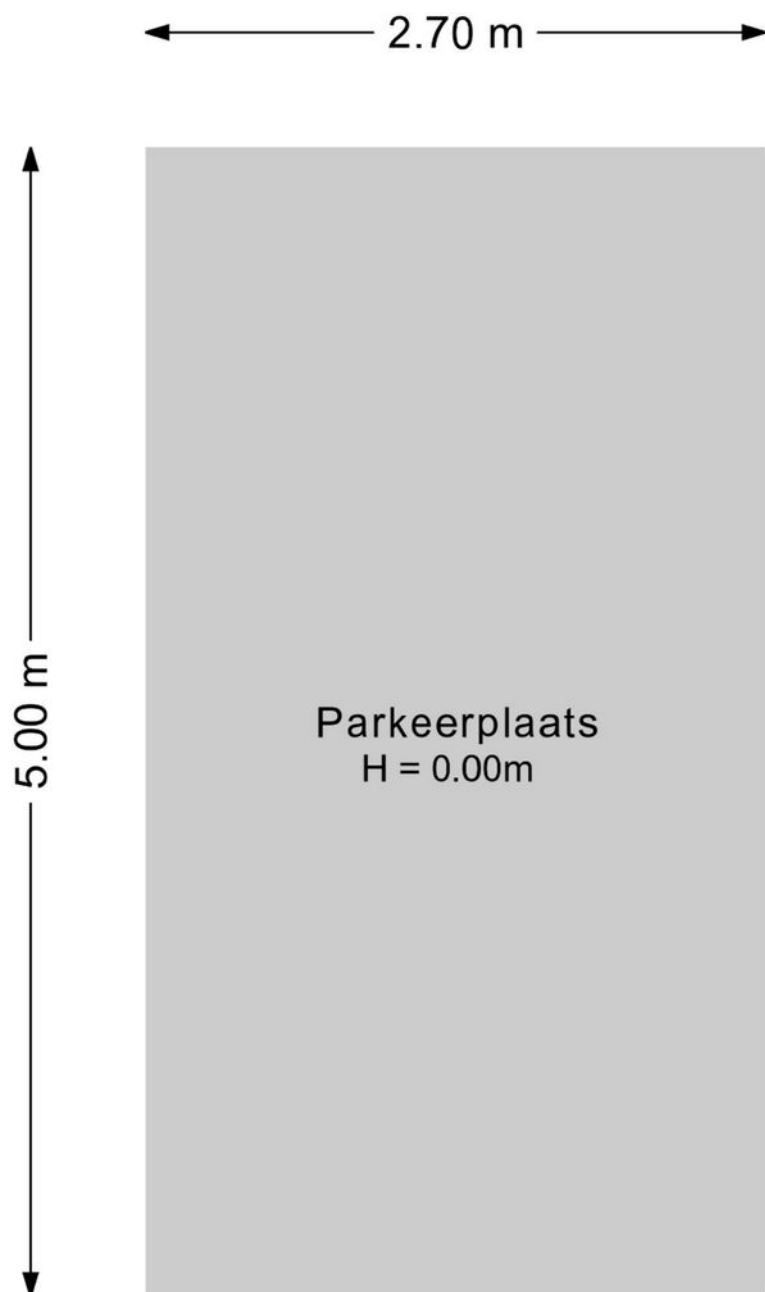

Deze plattegrond is met de meeste zorg samengesteld.
Er kunnen geen rechten aan worden ontleend.

Lijst van zaken

	Blijft achter	Gaat mee	Kan worden overgenomen	N.v.t.
Woning				
<i>Interieur</i>				
Verlichting, te weten:				
Inbouwspots / dimmers	☐	☐	☐	☒
Opbouwspots / armaturen / lampen / dimmers	☐	☒	☐	☐
Losse (hang)lampen	☐	☒	☐	☐
(Losse) kasten, legplanken, te weten:				
(Losse) kasten	☐	☒	☐	☐
Boeken / legplanken	☐	☒	☐	☐
Raamdecoratie/zonwering binnen, te weten:				
Gordijnrails	☒	☐	☐	☐
Gordijnen	☒	☐	☐	☐
Overgordijnen	☐	☐	☐	☒
Vitrages	☐	☐	☐	☒
Rolgordijnen	☒	☐	☐	☐
Lamellen	☐	☐	☐	☒
Jaloezieën	☒	☐	☐	☐
(Losse) horren / rolhorren	☒	☐	☐	☐
Vloerdecoratie, te weten:				
Vloerbedekking	☐	☐	☐	☒
Parketvloer	☐	☐	☐	☒

Lijst van zaken

Houten vloer(delen)	☐	☐	☐	☒
---------------------	--------------------------	--------------------------	--------------------------	-------------------------------------

Laminaat	☐	☐	☐	☒
----------	--------------------------	--------------------------	--------------------------	-------------------------------------

Plavuizen	☐	☐	☐	☒
-----------	--------------------------	--------------------------	--------------------------	-------------------------------------

PVC vloer gehele woning	☒	☐	☐	☐
-------------------------	-------------------------------------	--------------------------	--------------------------	--------------------------

Open haard, kachel:

(Voorzet) openhaard met toebehoren	☐	☐	☐	☒
------------------------------------	--------------------------	--------------------------	--------------------------	-------------------------------------

Allesbrander	☐	☐	☐	☒
--------------	--------------------------	--------------------------	--------------------------	-------------------------------------

Houtkachel	☐	☐	☐	☒
------------	--------------------------	--------------------------	--------------------------	-------------------------------------

(Gas) kachels	☐	☐	☐	☒
---------------	--------------------------	--------------------------	--------------------------	-------------------------------------

Designradiator(en)	☒	☐	☐	☐
--------------------	-------------------------------------	--------------------------	--------------------------	--------------------------

Radiatorafwerking	☐	☐	☐	☒
-------------------	--------------------------	--------------------------	--------------------------	-------------------------------------

Cinnewall inclusief haard	☒	☐	☐	☐
---------------------------	-------------------------------------	--------------------------	--------------------------	--------------------------

Overige zaken, te weten:

Spiegelwanden	☐	☒	☐	☐
---------------	--------------------------	-------------------------------------	--------------------------	--------------------------

Schilderij ophang systeem	☐	☒	☐	☐
---------------------------	--------------------------	-------------------------------------	--------------------------	--------------------------

Keuken

Keukenblok (met bovenkasten)	☒	☐	☐	☐
------------------------------	-------------------------------------	--------------------------	--------------------------	--------------------------

Keuken (inbouw)apparatuur, te weten:

Kookplaat	☒	☐	☐	☐
-----------	-------------------------------------	--------------------------	--------------------------	--------------------------

(Gas) fornuis	☐	☐	☐	☒
---------------	--------------------------	--------------------------	--------------------------	-------------------------------------

Afzuigkap	☒	☐	☐	☐
-----------	-------------------------------------	--------------------------	--------------------------	--------------------------

Magnetron	☐	☐	☐	☒
-----------	--------------------------	--------------------------	--------------------------	-------------------------------------

Lijst van zaken

Oven	☐	☐	☐	☒
Combi-oven / combi-magnetron	☒	☐	☐	☐
Koelkast	☒	☐	☐	☐
Vriezer	☒	☐	☐	☐
Koel-vriescombinatie	☐	☐	☐	☒
Vaatwasser	☒	☐	☐	☐
Quooker	☒	☐	☐	☐
Koffiezetapparaat	☐	☐	☐	☒
Keukenaccessoires, te weten:				
Droogrek	☐	☐	☐	☒
Sanitair/sauna				
Toilet met de volgende toebehoren:				
Toiletpot	☒	☐	☐	☐
Toiletrolhouder	☒	☐	☐	☐
Toiletborstel (houder)	☐	☐	☐	☒
Fontein	☒	☐	☐	☐
Badkamer met de volgende toebehoren:				
Ligbad	☒	☐	☐	☐
Jacuzzi / whirlpool	☐	☐	☐	☒
Douche (cabine / scherm)	☒	☐	☐	☐
Stoomdouche (cabine)	☐	☐	☐	☒
Wastafel	☒	☐	☐	☐

Lijst van zaken

Wastafelmeubel	☒	☐	☐	☐
Planchet	☐	☐	☐	☒
Toiletkast	☐	☐	☐	☒
Toiletpot	☒	☐	☐	☐
Toiletrolhouder	☒	☐	☐	☐
Toiletborstel (houder)	☐	☐	☐	☒
Sauna met toebehoren	☐	☐	☐	☒
Exterieur/Installaties/Veiligheid/Energiebesparing				
Schotel / antenne	☐	☐	☐	☒
Brievenbus	☐	☐	☐	☒
Kluis	☐	☐	☐	☒
(Voordeur) bel	☒	☐	☐	☐
Alarminstallatie	☐	☐	☐	☒
(Veiligheids) sloten en overige inbraakpreventie	☒	☐	☐	☐
Rookmelders	☒	☐	☐	☐
(Klok) thermostaat	☒	☐	☐	☐
Airconditioning	☐	☐	☐	☒
Screens	☐	☐	☐	☒
Rolluiken	☒	☐	☐	☐
Zonwering buiten	☐	☐	☐	☒
Warmwatervoorziening, te weten:				
CV-installatie	☐	☐	☐	☒

Lijst van zaken

Boiler	☐	☐	☐	☒
--------	--------------------------	--------------------------	--------------------------	-------------------------------------

Geiser	☐	☐	☐	☒
--------	--------------------------	--------------------------	--------------------------	-------------------------------------

Isolatievoorzieningen (voorzetramen/radiatorfolie etc.), te weten:

Voorzetramen	☐	☐	☐	☒
--------------	--------------------------	--------------------------	--------------------------	-------------------------------------

Radiatorfolie	☐	☐	☐	☒
---------------	--------------------------	--------------------------	--------------------------	-------------------------------------

Overige zaken, te weten:

Telefoonaansluiting / internetaansluiting	☒	☐	☐	☐
---	-------------------------------------	--------------------------	--------------------------	--------------------------

Veiligheidsschakelaar wasautomaat	☐	☐	☐	☒
-----------------------------------	--------------------------	--------------------------	--------------------------	-------------------------------------

Waterslot wasautomaat	☐	☐	☐	☒
-----------------------	--------------------------	--------------------------	--------------------------	-------------------------------------

Zonnepanelen	☒	☐	☐	☐
--------------	-------------------------------------	--------------------------	--------------------------	--------------------------

Oplaadpunt elektrische auto	☐	☐	☐	☒
-----------------------------	--------------------------	--------------------------	--------------------------	-------------------------------------

Tuin

Inrichting

Tuinaanleg / bestrating	☒	☐	☐	☐
-------------------------	-------------------------------------	--------------------------	--------------------------	--------------------------

Beplanting	☐	☐	☐	☒
------------	--------------------------	--------------------------	--------------------------	-------------------------------------

Verlichting/installaties

Buitenverlichting	☒	☐	☐	☐
-------------------	-------------------------------------	--------------------------	--------------------------	--------------------------

Tijd- of schemerschakelaar / bewegingsmelder	☒	☐	☐	☐
--	-------------------------------------	--------------------------	--------------------------	--------------------------

Bebouwing

Tuinhuis / buitenberging	☒	☐	☐	☐
--------------------------	-------------------------------------	--------------------------	--------------------------	--------------------------

Kasten / werkbank in tuinhuis / berging	☐	☐	☐	☒
---	--------------------------	--------------------------	--------------------------	-------------------------------------

(Broei) kas	☐	☐	☐	☒
-------------	--------------------------	--------------------------	--------------------------	-------------------------------------

Lijst van zaken

Overige zaken

(Sier) hek	☒	☐	☐	☐
Vlaggenmast (houder)	☐	☐	☐	☒

Overig

Zijn er zaken die geen eigendom zijn van verkoper omdat er sprake is van een leasecontract of huurcontract. Zo ja, neemt verkoper de zaak mee of wordt het betreffende contract overgenomen?

	Ja	Nee	Gaat mee	Moet worden overgenomen
CV	☐	☒	☐	☐
Boiler	☐	☒	☐	☐
Zonnepanelen	☐	☒	☐	☐

ENERGIELABEL

Honingbij 31 A

Energie label woningen

Registratienummer
725019803

Datum registratie
04-07-2023

Geldig tot
04-07-2033

Status
Definitief

Deze woning
heeft energielabel

A+++



Isolatie

1 Gevels	++
2 Gevelpanelen	n.v.t.
3 Daken	++
4 Vloeren	++
5 Ramen	++
6 Buitendeuren	++

Installaties

7 Verwarming	Warmtepomp
8 Warm water	Warmtepomp
9 Zonneboiler	Geen zonneboiler
10 Ventilatie	Balansventilatiesysteem
11 Koeling	Koeling aanwezig
12 Zonnepanelen	3000 Wp

Verbeteradvies

Deze woning wordt niet verwarmd via een aardgas aansluiting

Warmtebehoefte
in de wintermaanden



Laag Gemiddeld Hoog

Risico op hoge
binnentemperaturen
in de zomermaanden



Laag Hoog

Aandeel hernieuwbare
energie



93,2 %

Toelichtingen en aanbevelingen vindt u op pagina 2 en verder

Over deze woning

Adres

Honingbij 31 A
2742PB Waddinxveen
BAG-ID: 0627010000033639

Detailaanduiding

Bouwjaar 2021
Compactheid 1,89
Vloeroppervlakte 155m²

Woningtype
Hoekwoning



Opnamedetails

Naam

P. Postma

Vakbekwaamheidsnummer

6616354

Certificaathouder

Bouwbedrijf Roosdom Tijhuis B.V.

Inschrijfnnummer

EPG2021-62W

KvK-nummer

06068391

Certificerende instelling

EPG-Certificering

Soort opname

Detailopname



U kunt de geldigheid van dit energielabel controleren op www.ep-online.nl/ControlerenEchtheid

KADASTRALE KAART

Honingbij 31 A

Kadastrale kaart

Uw referentie: Leon



12345
25

Deze kaart is noordgericht
Perceelnummer
Huisnummer
Vastgestelde kadastrale grens
Voorlopige kadastrale grens
Administratieve kadastrale grens
Bebouwing

Schaal 1: 500


Kadastrale gemeente Waddinxveen
Sectie E
Perceel 4815

kadaster

Voor een eensluidend uittreksel, geleverd op 31 augustus 2026
De bewaarder van het kadaster en de openbare registers

Aan dit uittreksel kunnen geen betrouwbare maten worden ontleend.
De Dienst voor het kadaster en de openbare registers behoudt zich de intellectuele
eigendomsrechten voor, waaronder het auteursrecht en het databankenrecht.

Honingbij 31 A

 

WONEN IN

Waddinxveen

Waddinxveen is in de loop der jaren uitgegroeid tot een volwassen dorp met 33.000 inwoners, maar tegelijkertijd ademt Waddinxveen nog een dorpse sfeer uit. Hier is het leven nog goed. Dat komt onder andere door de grote hoeveelheid groen, de kleinschalige wijken met een landelijk karakter en de sfeer die zich nog het beste laat omschrijven als gemoedelijk. Maar wees niet bang, Waddinxveen heeft ook vele voorzieningen. Een hapje of drankje in een van de gezellige restaurants, winkelen in het moderne winkelcentrum of genieten van het Groene Hart, waar Waddinxveen midden in ligt, het kan allemaal.

Waddinxveen is voor kinderen echt een heerlijke plek om op te groeien. Met al die vele veilige speelmogelijkheden is dat natuurlijk best wel Logisch. Als je een basisschool voor je kroost moet uitzoeken is er meer dan genoeg keuze. Immers, in nagenoeg alle wijken van Waddinxveen is er openbaar en Christelijk basisonderwijs, dat allemaal bekend staat om het goede niveau en de grote persoonlijke aandacht voor jouw kind.

Behalve voldoende basisscholen heeft Waddinxveen bovendien een prima middelbare school: het Coenecoop College. Dit is een moderne scholengemeenschap met gymnasium, atheneum, havo, mavo en vmbo-klassen. De school groeit in haar regionale functie, staat goed aangeschreven en biedt leerlingen volop de kans om zich internationaal te oriënteren en te ontwikkelen. Wonen in Waddinxveen legt dus in alle opzichten een basis voor een goede toekomst.

Nog iets te doen in de avonden?

Bij een 'stads' dorp hoort natuurlijk een bloeiend verenigingsleven. Waddinxveen beschikt dan ook over tal van verenigingen variërend van toneelvereniging tot bridgevereniging. En daarnaast heeft de gemeente voor bijna elke tak van sport wel een sportvereniging.

En heerlijk centraal

Waddinxveen is dé ideale uitvalsbasis voor mensen die royaal willen wonen, maar toch ook snel op het werk of op school willen zijn. Direct gelegen aan de snelwegen A12 en A20 ben je binnen no time in de vier grote steden, zowel met de auto als met het voor de deur gelegen openbaar vervoer. Deze unieke ligging verklaart, samen met het prachtige woonaanbod, de aantrekkingskracht van Waddinxveen.

Waddinxveen in het kort

- Midden in de randstad, maar ouderwets gezellig.
- Direct aan de A12 en A20
- Drie treinstations en goede busverbindingen
- Winkelcentrum Gouweplein
- Maar liefst 9 basisscholen en middelbare school.
- Groene Hart, het Bentwoud, 't Weegje en het Gouwebos vind je aan de rand van Waddinxveen
- Vele sportverenigingen
- Alle soorten verenigingen
- Zwembad de Sniep
- Horeca Boulevard de Nesse

NATUUR



BUURTINFORMATION

Buurtinformatie - Waddinxveen / Triangel

Leeftijd



0 - 14: 32%

15 - 24: 6%

25 - 44: 46%

45 - 64: 13%

65+: 4%

Koop / huur



Koop: 80%

Huur: 20%

Huishoudens



Eenpersoons: 15%

Zonder kinderen: 26%

Met kinderen: 59%



Percentage mannen:

50%



Percentage vrouwen:

50%



Aantal auto's:

1,2 per huishouden

JOUW MAKELAAR

‘Kopers van toen, regelmatig onze verkopers van nu’

“Het is natuurlijk best een uitdaging, makelaar zijn in de stad waar je zelf ook bewoner van bent.

Want aan de ene kant verdedig je de belangen van de verkoper, wij omschrijven dat “met de minste overlast, in een zo kort mogelijke periode het beste resultaat behalen”, maar aan de andere kant zit je met een koper aan tafel die straks een nieuwe wijk-, of plaatsbewoner zal zijn.

Je onderhandelt op het scherpst van de snede en de week erna kom je elkaar tegen in het winkelcentrum of op de tennisbaan. Ik realiseer me dan ook elke dag dat wederzijds respect superbelangrijk is. En het feit dat de kopers van toen, regelmatig onze verkopers van nu zijn.... geeft aan dat we dat op een goede manier naar onze dagelijkse werkzaamheden weten te vertalen.”



Jouw makelaar voor deze woning is

Léon Wallaart

Neem contact met mij op voor
meer informatie

 06 100 520 43

 leon@gouwestadmakelaardij.nl

AANTEKENINGEN

[illegible]

WELKOM!

Onze diensten

Of je nu op zoek bent naar je nieuwe droomwoning, je woning wilt verkopen, of huisvesting zoekt voor je bedrijf. Wij zijn je graag van dienst met onze gedegen kennis, advies en uiteraard ons enthousiasme.



Verkopen

Jij kent je woning als beste

Een huis verkopen is voor menig een emotioneel traject. Terecht, want je hebt niet zelden heel wat jaren naar volle tevredenheid in je huis gewoond.



Online waardecheck

Ben je benieuwd wat je huidige woning waard is in deze tijd?

Wij bepalen het gratis en vanzelfsprekend helemaal vrijblijvend, maar indien gewenst vertellen we je uiteraard graag meer over onze werkwijze.



Aankopen

Een huis is geen broodje

Een nieuwe woning kopen is zonder enige twijfel één van de grootste stappen in uw leven. Dat is een stap die u weloverwogen moet nemen.



Taxaties

Simpelweg de juiste waarde

Voor de financiering van je nieuwe woning of herfinanciering van je huidige huis heb je een taxatie nodig. Uiteraard kunnen wij je woning waarderen.

OVER ONS

Gouwestad Makelaardij

Midden in de maatschappij

Weten wat er in de stad en de regio speelt.

Dát is zonder twijfel onze onderscheidende factor. En dat komt omdat de makelaars van ons kantoor wonen in Waddinxveen en van 'het dorp' en haar omgeving houden.

Het is ook niet voor niets dat Gouwestad Makelaardij tal van activiteiten sponsort.

Gouwestad Makelaardij is ook een ondernemend makelaarskantoor. Het feit dat wij tijdens de crisis het hardste zijn gegroeid is daarvoor het beste bewijs. We lopen net even iets harder, zitten net even iets eerder aan de onderhandelingstafel en maken daardoor sneller het telefoontje met de mededeling: "Gefeliciteerd je huis is verkocht!". Of: "Het is gelukt. Pak de verhuisdozen maar in, de woning is voor jullie!"



DE MENSEN ACHTER GOUWESTAD

Passie voor ons vak



Léon Wallaart
Makelaar



Mike Bijl
Makelaar



Wim Molenaar
Makelaar



Peter de Joode
Makelaar

Een hypotheek afsluiten is vaak een spannend proces, met een hoop papierwerk waarbij nogal wat kleine lettertjes komen kijken. Met onze persoonlijke en transparante aanpak zorgen we voor een vertrouwd gevoel, zodat het aankopen van je nieuwe woning vooral ook een leuke tijd wordt.

Met de huidige drukte op de woningmarkt neemt de spanning bij het kopen van een woning ook behoorlijk toe. Niet alleen omdat je vaak niet de enige gegadigde bent en dat droomhuis misschien wel door je vingers glipt, maar ook omdat makelaars de druk flink op kunnen voeren.

Wel zo fijn als je in zulke hectische tijden zekerheid hebt over je financiële mogelijkheden en weet dat er iemand meekijkt die het hoofd koel houdt. Op die manier willen we je niet alleen zorgen uit handen nemen, maar willen we er vooral voor zorgen dat je droomwoning niet



Reinier van den Berg
Hypotheekadviseur

alleen nu een droomwoning is, maar ook in toekomst een plek blijft waar je met veel plezier en zekerheid kunt wonen.

Denk je na over het kopen van een woning, stap dan gewoon eens bij ons binnen, dan vertellen we je graag, helemaal vrijblijvend, over onze aanpak.



Verzekeringen

Zodat jij je zeker voelt

Al ruim 30 jaar beschermen wij onze klanten en hun toekomst. Verzekeren doen wij niet alleen omdat het moet, maar omdat je wilt beschermen wat je lief is. Persoonlijke aandacht en luisteren naar wat jij, als klant, belangrijk vindt. Zodat je met een vertrouwd gevoel naar de toekomst kunt kijken met een verzekeringspakket dat bij je

past. Dat geldt niet alleen nu, maar ook voor later. Wij monitoren namelijk dagelijks of je huidige producten nog wel de juiste en/of voordeligste voor je zijn.

En het mooiste, dat gaat bij ons gewoon samen met scherpe premies.