Een nieuw (t)huis



Drunen

Europalaan 139

Staete

woonspecialisten die verder gaan

NVM

funda



Staete

Woonspecialisten die verder gaan

klanten beoordelen ons met

9,0

Wij zijn Staete woonspecialisten die verder gaan. We helpen je bij alles wat met verhuizen te maken heeft. Bij het vinden van jouw toekomstige thuis, het verkopen van je huidige woning, bij het taxeren en zelfs bij het (her)financieren ervan. Alle expertise onder één dak, wel zo makkelijk.

Binnen Staete heb je altijd contact met jouw eigen Persoonlijk Adviseur die jouw wensen tot in de puntjes kent. Zo zijn we je optimaal van dienst. We begrijpen als geen ander dat verhuizen een grote impact heeft, daarom is het fijn als je kunt vertrouwen op de deskundigheid van jouw Persoonlijk Adviseur.

Goed voorbereid op pad

Waar begin je bij het kopen van een woning? Bij Staete! Onze woonspecialisten helpen je graag bij het maken van een plan van aanpak. Waar begin je, op welk moment schakel je een hypotheekadviseur in en wanneer ga je nadenken over de verkoop van je eigen woning. Laat je door ons ontzorgen zodat je verhuizing soepel verloopt.

Waar mogen we je bij helpen?

Natuurlijk staan we voor je klaar om je nog meer te vertellen over deze woning. Heb je vragen of wil je meer weten over onze dienstverlening? Neem dan gerust contact met ons op. We helpen je graag.

Belangrijk om te weten:

- Bezichtigingen vinden uitsluitend plaats na afspraak via ons kantoor.
- Indien een koopovereenkomst wordt gesloten dan zal vanuit koper een waarborgsom of bankgarantie worden verlangd ten bedrage van 10% van de koopsom.
- Bij een bouwjaar van 1995 of eerder zal een ouderdomsclausule in de koopakte worden opgenomen.
- Alle genoemde maten zijn circa-maten.
- Breng je een bod uit? Dan zullen wij vragen hoe je de woning gaat financieren conform onze verplichting in de WWFT. Kijk voor meer informatie op www.staete.nl/poortwachter.
- Consumentenvoorwaarden & privacyverklaring zijn van toepassing. Kijk op www.staete.nl/voorwaarden.

Thuis in de regio



Groot netwerk door meerdere kantoren in regio

Er zijn veel verhuisbewegingen die niet op lokaal maar juist op regionaal niveau plaatsvinden. Anders dan makelaarskantoren met één vestiging, gaan wij zowel lokaal als regionaal actief op zoek naar kopers. We zeggen niet voor niets: lokaal bekend; regionaal verbonden.

NVM makelaar

Als lid van de NVM weet je zeker dat wij uitsluitend opkomen voor jouw belangen. Een goed gevoel. Dit betekent tevens dat al onze medewerkers voldoen aan de strenge eisen van de NVM op het gebied van scholing, integriteit en kwaliteit. Betrouwbaar en deskundig. Nu en in de toekomst.

De vestigingen



Waalwijk
Grotestraat 365
0416 - 344 944
infowaalwijk@staete.nl



Drunen
Achterstraat 14a
0416 - 376 141
infodrunen@staete.nl



Vlijmen
Plein 7a
073 - 511 70 00
infovlijmen@staete.nl



's-Hertogenbosch
Van Berckelstraat 67-69
073 - 206 00 03
infodenbosch@staete.nl



Sint-Michielsgestel
Nieuwstraat 41a
073 - 551 00 50
infogestel@staete.nl




Boxtel
Stationsstraat 1
0411 - 782 505
infoboxtel@staete.nl

Drunen

Europalaan 139

Geniet van de groene omgeving, terwijl deze tussenwoning je verrassend veel ruimte biedt! Met maar liefst vier fijne slaapkamers, energielabel B en een uitbouw zijn alle ingrediënten voor een heerlijk thuis aanwezig. De lichte woonkamer is de perfecte plek om te ontspannen na een lange dag, terwijl de fraaie keuken je van modern gemak voorziet om de lekkerste gerechten op tafel te zetten. Dankzij de dubbele dakkapel op zolder zijn de mogelijkheden eindeloos. Het zonnescherm, de kunststof kozijnen en de ruime garage achter in de tuin maken het plaatje compleet!

In de groene en zonnige achtertuin kun je heerlijk ontspannen en van het zonnetje genieten. De overkapping zorgt er ook nog eens voor dat je het hele jaar door in de buitenlucht kunt zitten, zelfs bij natter weer. Je woont hier in de gewilde woonwijk Venne-West, waar je voorzieningen altijd binnen handbereik hebt. Basisschool Olof Palme ligt letterlijk om de hoek, terwijl winkels, sportverenigingen en het centrum van Drunen snel bereikbaar zijn. De Loonse en Drunense Duinen bereik je snel voor een rustige wandeling. En met de auto sta je in no time op de A59.

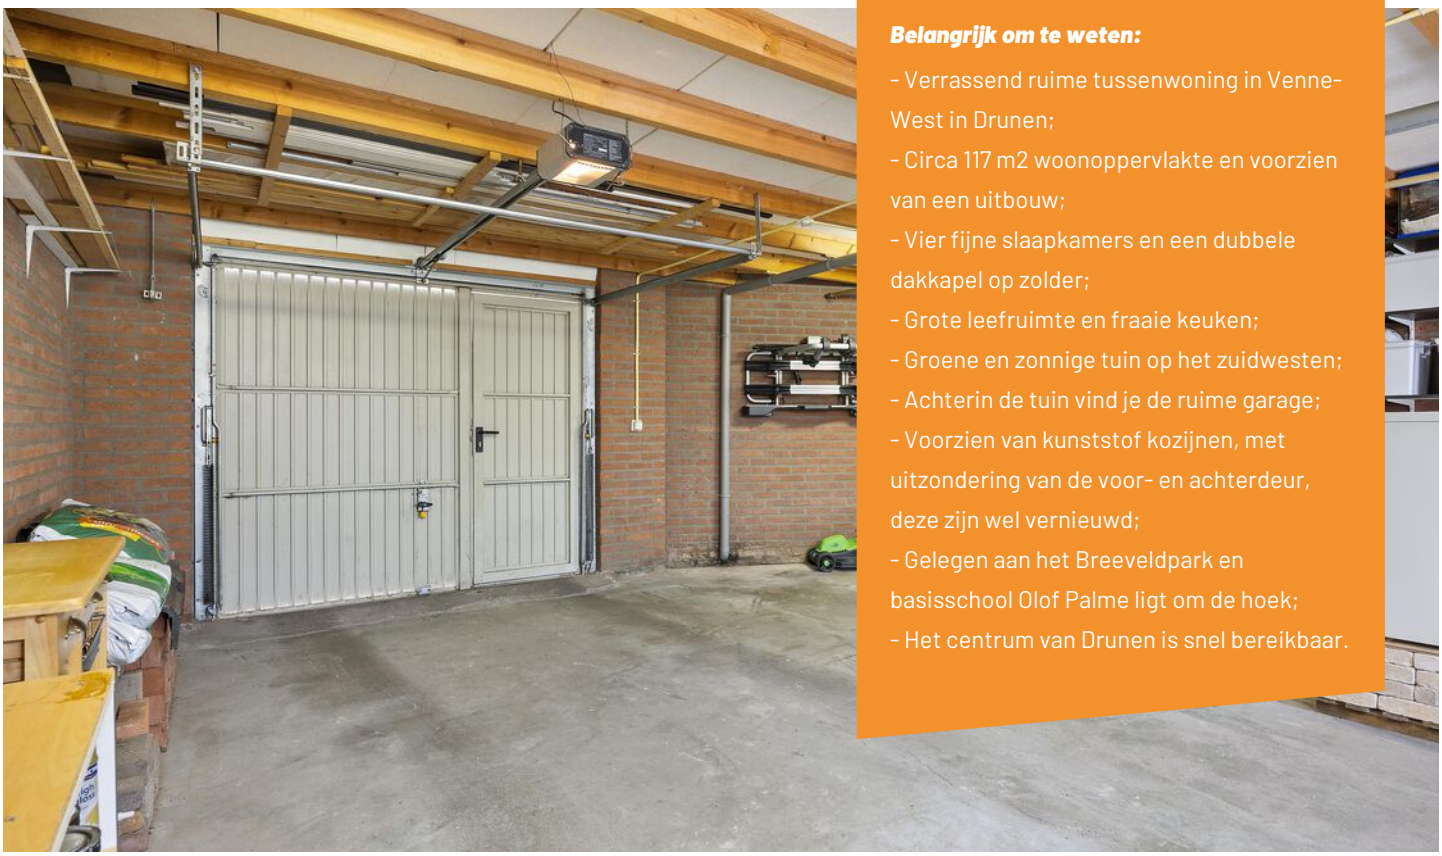

Belangrijk om te weten:

- Verrassend ruime tussenwoning in Venne-West in Drunen;
- Circa 117 m2 woonoppervlakte en voorzien van een uitbouw;
- Vier fijne slaapkamers en een dubbele dakkapel op zolder;
- Grote leefruimte en fraaie keuken;
- Groene en zonnige tuin op het zuidwesten;
- Achterin de tuin vind je de ruime garage;
- Voorzien van kunststof kozijnen, met uitzondering van de voor- en achterdeur, deze zijn wel vernieuwd;
- Gelegen aan het Breeveldpark en basisschool Olof Palme ligt om de hoek;
- Het centrum van Drunen is snel bereikbaar.

Bouwjaar	Inhoud	Woonoppervlakte	Aantal slaapkamers	Perceel	Energielabel
1987	415 m^3	117 m^2	4	209 m^2	B


































































Plattegrond: Begane grond




Aan de plattegronden kunnen geen rechten worden ontleend
© Zibber www.zibber.nl

Plattegrond: Eerste verdieping

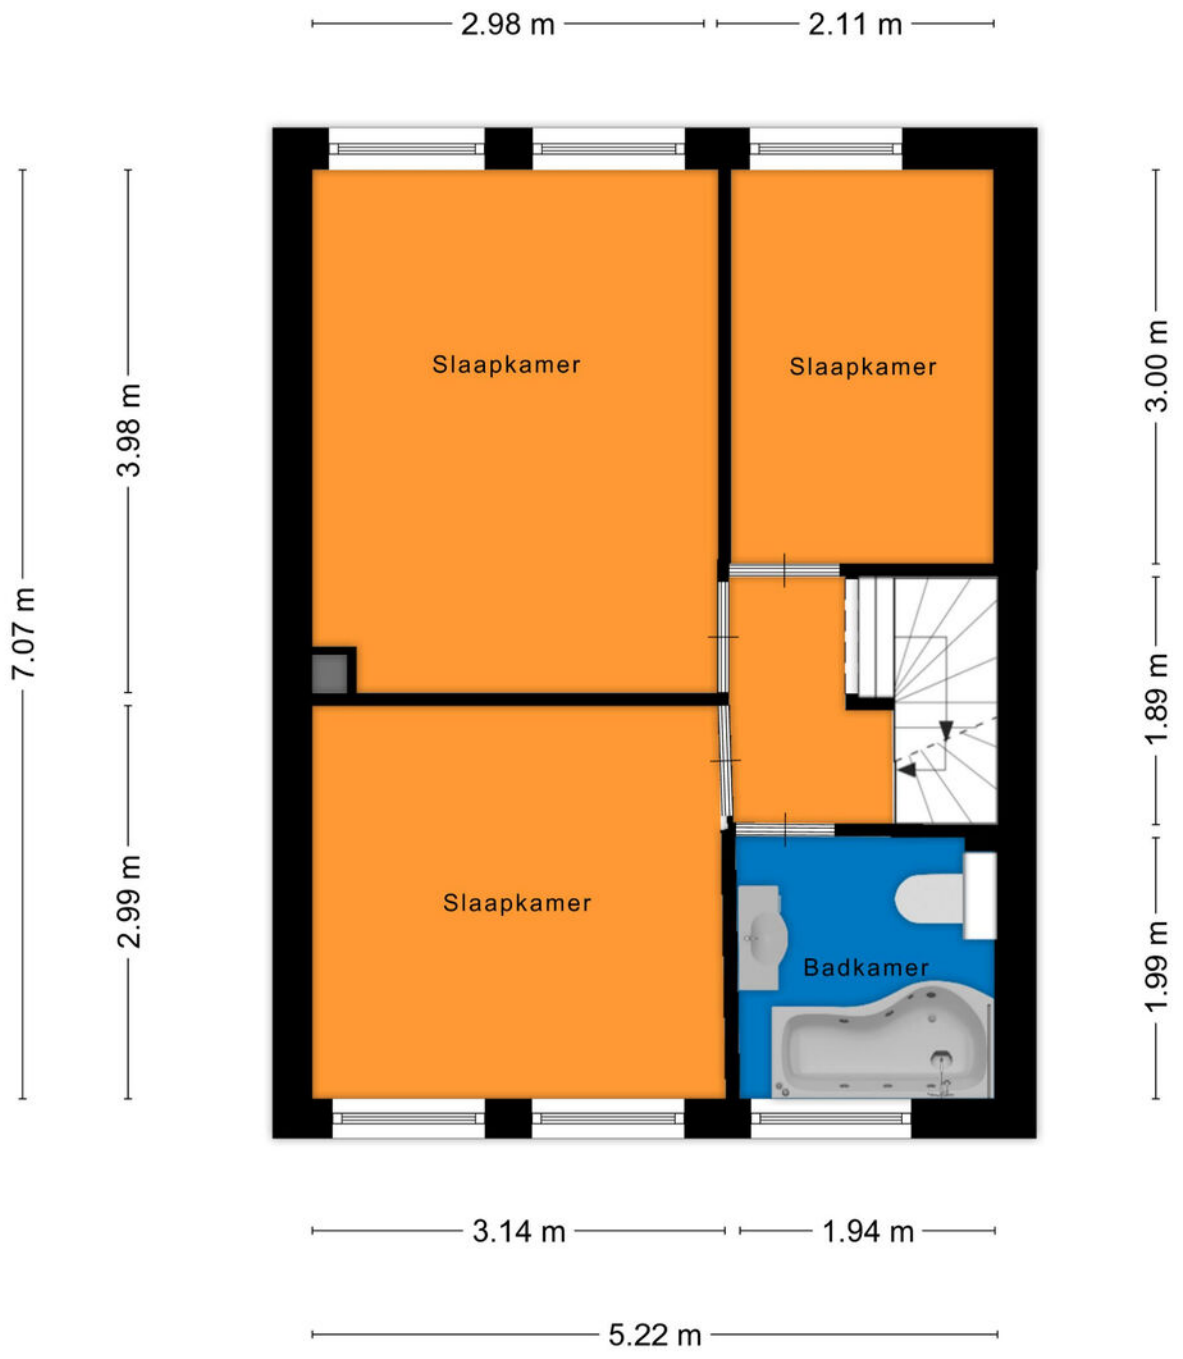


Aan de plattegronden kunnen geen rechten worden ontleend
© Zibber www.zibber.nl

Plattegrond: Tweede verdieping

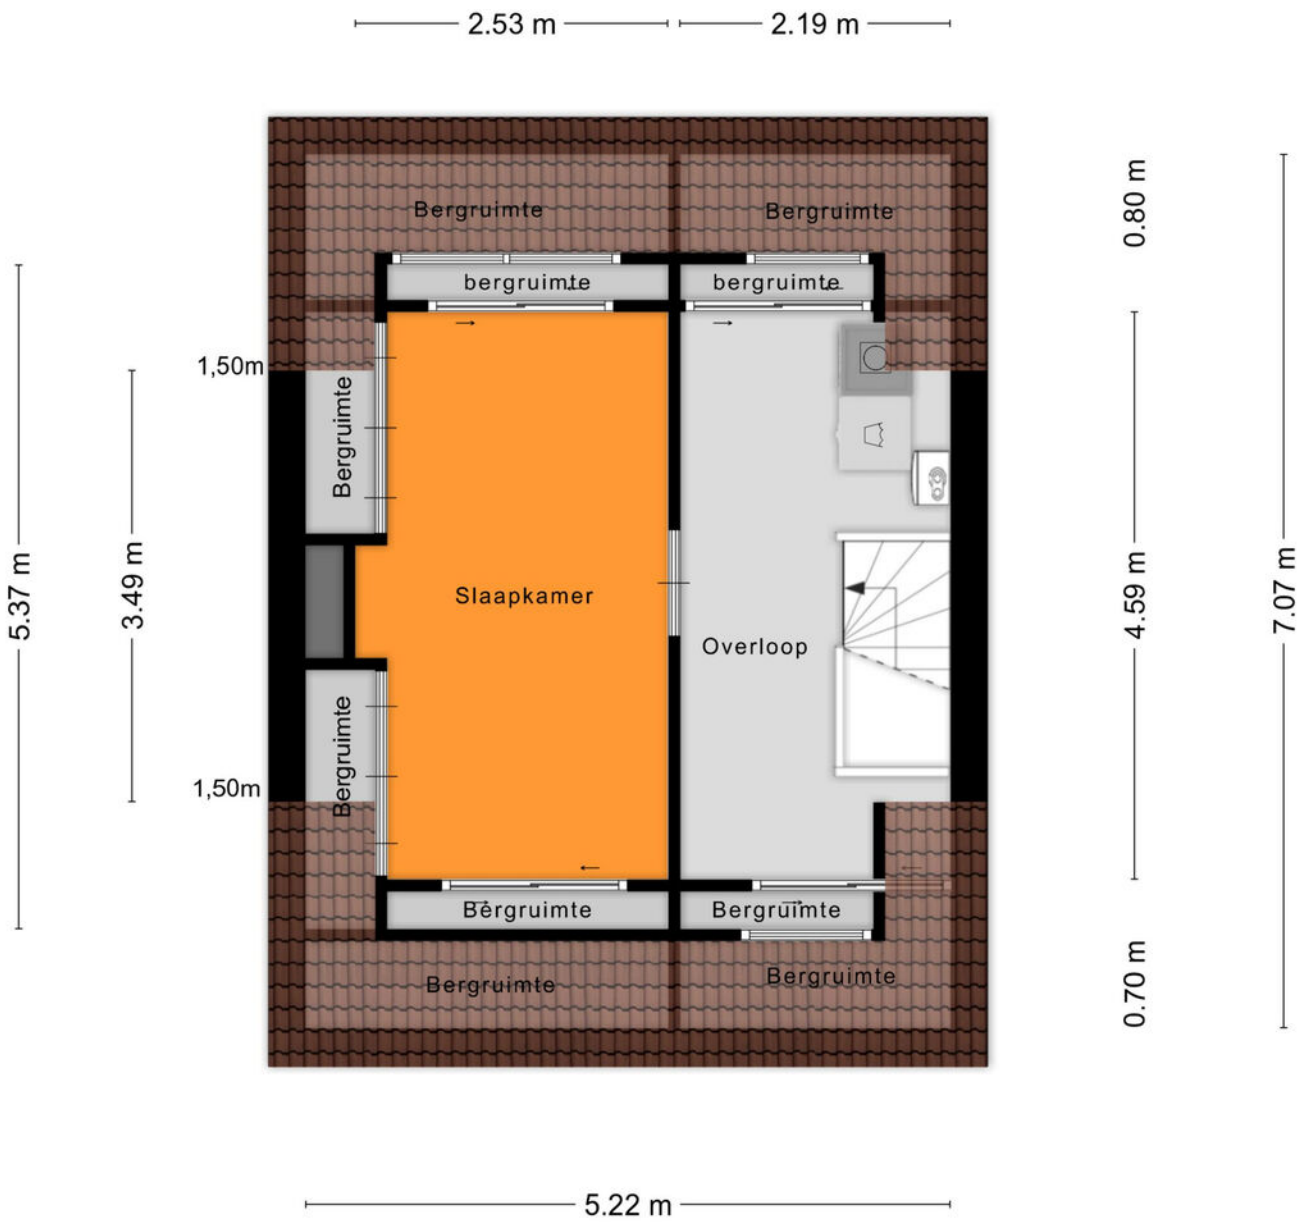

Aan de plattegronden kunnen geen rechten worden ontleend
© Zibber www.zibber.nl

Plattegrond: Garage

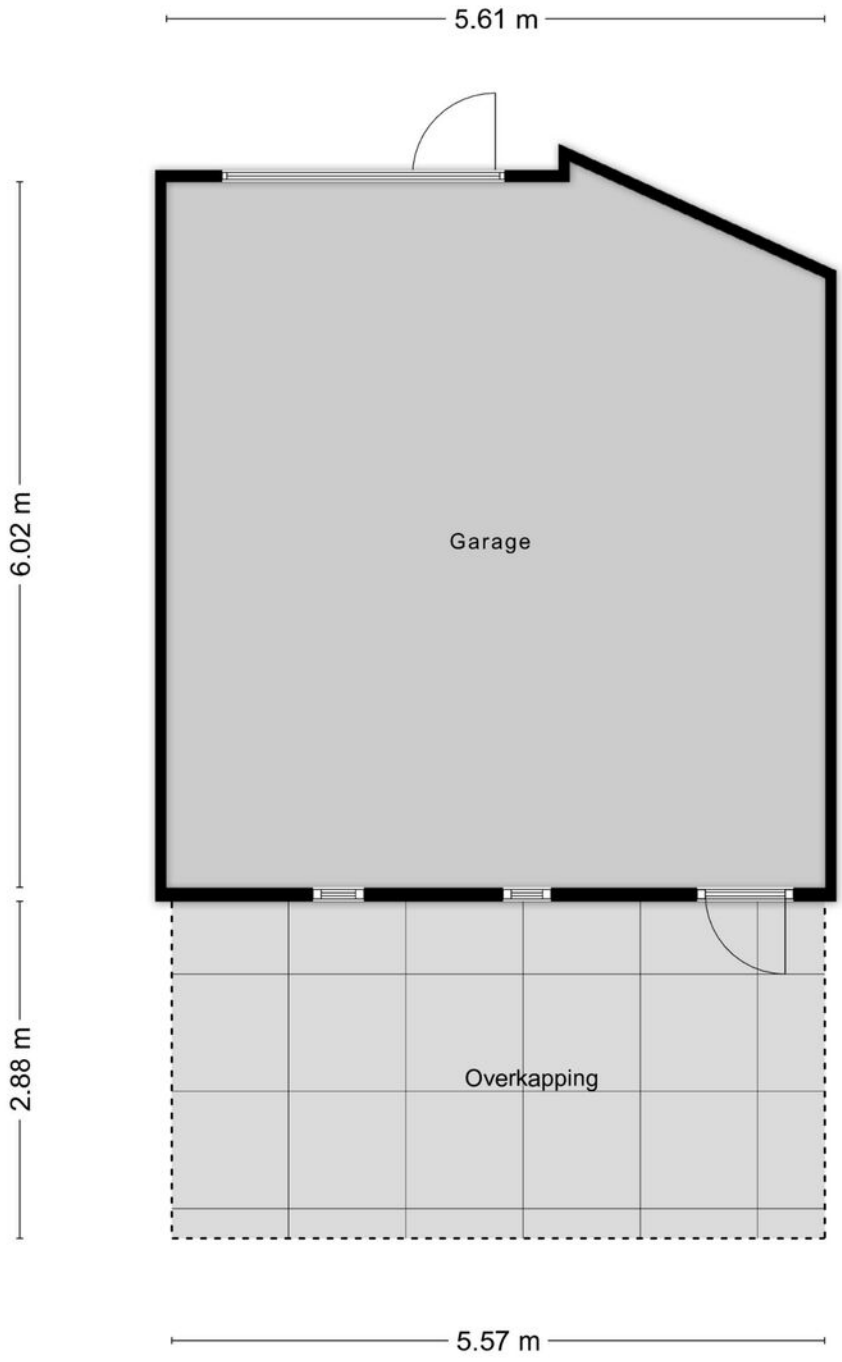


Aan de plattegronden kunnen geen rechten worden ontleend
© Zibber www.zibber.nl

Kadastrale kaart

Kadastrale kaart

Uw referentie: ---

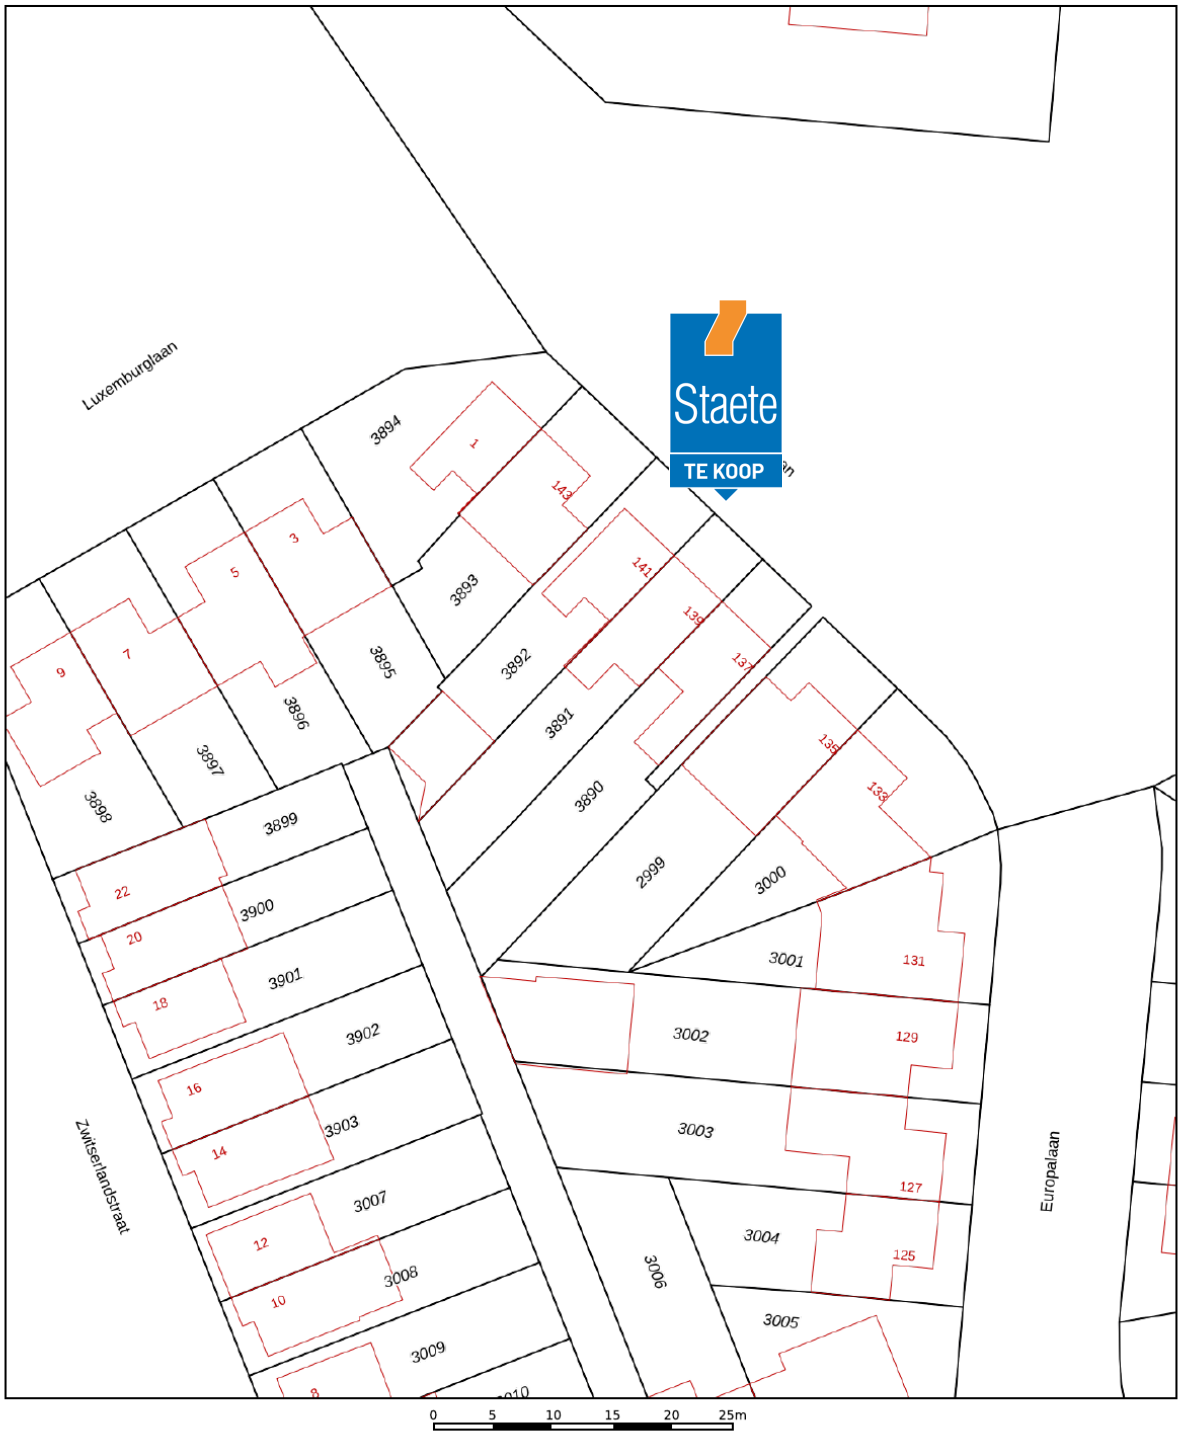

Deze kaart is noordgericht

12345 Perceelnummer

25 Huisnummer

Vastgestelde kadastrale grens

Voorlopige kadastrale grens

Administratieve kadastrale grens

Bebouwing

Voor een eensluidend uittreksel, geleverd op 1 juli 2026
De bewaarder van het kadaster en de openbare registers

Schaal 1: 500

Kadastrale gemeente	Drunen
Sectie	L
Perceel	3891

Aan dit uittreksel kunnen geen betrouwbare maten worden ontleend.
De Dienst voor het kadaster en de openbare registers behoudt zich de intellectuele eigendomsrechten voor, waaronder het auteursrecht en het databankenrecht.

kadaster



De hypotheek die helemaal op maat is voor jou

Eerste afspraak op onze kosten

Voor het kopen van je (eerste) huis, hypotheekadvies en aanpassingen aan je hypotheek



Je weet het zeker: je gaat jouw droomhuis kopen!
Wij helpen je graag.

Bij het afsluiten van de juiste hypotheek komt meer kijken dan je in eerste instantie denkt. Bij Staete Hypotheken krijg je deskundig en onafhankelijk financieel advies voor de lange termijn dat is gebaseerd op jouw persoonlijke toekomstbeeld. We kijken behalve de scherpste rente ook naar de voorwaarden. We vergelijken daarvoor alle hypotheekaanbieders. Op basis van jouw wensen en mogelijkheden selecteren we de hypotheek die het beste bij jou past.

Zo kun je met een goed gevoel gaan genieten van je (nieuwe) woning.

Benieuwd naar onze aanpak?
Bel ons op: 073 - 511 30 01 of mail naar - hypotheken@staete.nl

- **Wij komen ook bij je thuis!**
- **Ook afspraken in de avond mogelijk**
- **Ervaren en gecertificeerde adviseurs**

Direct weten hoeveel je kunt lenen?
Bereken het zelf op:
www.staetehypotheken.nl

Scan de QR code voor actuele informatie omtrent hypotheken.



Jan van de Nieuwegiessen
jan@staete.nl



Rian van Son
rian@staete.nl



Samantha van Riel
samantha@staete.nl



Michael van Hees
michael@staete.nl



Ellen Dielissen
ellen@staete.nl

Erkend Financieel Adviseur

NVHP ERKEND HYPOTHECAIR PLANNER



Op zoek naar een ruimere woning?

NVM funda

We helpen je voor een zorgeloze verhuiservaring:

- Alle kennis onder één dak
- Al 25 jaar ervaring
- Groot netwerk dankzij zes vestigingen
- Klantwaardering van 9+

Staete

staete.nl/woonspecialisten

woonspecialisten die verder gaan