



VRAAGPRIJS € 299.000 K.K.

ZUIDEINDE 68 DINTELOORD



KENMERKEN

Woonoppervlakte	101 m ²
Perceeloppervlakte	141 m ²
Inhoud	390 m ³
Bouwjaar	2009
Aantal kamers	3
CV ketel	
Energie label	A



OMSCHRIJVING

Op zoek naar een huis waarbij je het gemak van het centrum én de ruimte van een hoeklocatie kunt combineren? Aan het Zuideinde 68 in Dinteloord staat dit in 2009 gebouwde hoekhuis, gelegen op een leuke plek op loopafstand van alles dat je nodig hebt.

Het huis heeft onder andere een ruime woonkamer met open keuken, 2 slaapkamers, een bergzolder en een kleine, praktische tuin met een stenen berging. Ook qua ligging zit je hier goed: het centrum met een leuk en gevarieerd winkelaanbod is op loopafstand, net als het park, diverse sportvoorzieningen en de basisscholen. Kortom: de auto kan regelmatig gewoon blijven staan!

Begane grond

Via de brede hal kom je het huis binnen. Hier is voldoende ruimte voor een kapstok en schoenenkast en vanuit de hal heb je toegang tot de toiletruimte, de woonkamer met open keuken en de trapopgang naar de verdieping. De toiletruimte is geheel betegeld en voorzien van een staand toilet en een fonteintje.

De ruime woonkamer biedt alle ruimte voor een gezellige zithoek én een eettafel. Het zijraam zorgt voor extra licht en is voorzien van een zonne-screen. In de woonkamer is een praktische trapkast, ideaal voor het opbergen van bijvoorbeeld de stofzuiger en strijkplank. Vanuit de woonkamer loop je via de loopdeur zo de tuin in.

Aan de voorzijde van het huis is de keuken; tijdens het koken heb je zicht op de gezellige reuring van de straat. De keuken is opgesteld in hoekvorm en compleet uitgerust met een inductiekookplaat, afzuigkap, vaatwasser, koelkast en combimagnetron. Zo heb je alles bij de hand om een snelle maaltijd of een uitgebreid diner te maken.

Eerste verdieping

Op de eerste verdieping zijn twee ruime slaapkamers en de badkamer. Beide kamers beschikken over een (inloop)kast, dus aan opbergruimte geen gebrek. De slaapkamers zijn voorzien van vloerbedekking.

Ook de badkamer is lekker compleet. Je vindt hier een wastafelmeubel, toilet en een inloopdouche. Handig is het aansluitpunt voor de wasmachine en droger, zodat ook de was hier een eigen plek heeft.

Tweede verdieping

Via een vlizotrap bereik je de bergzolder. Een praktische extra ruimte waar je heel wat spullen kwijt kunt. Hier bevinden zich bovendien de opstelplaats van de cv-ketel en de mechanische ventilatie-unit.

.


Tuin

De achtertuin is volledig bestraat en daardoor lekker onderhoudsvriendelijk. Heb jij groene vingers en word je blij van planten, bloemen en potten? Dan kun je hier nog helemaal je eigen gezellige buitenplekje van maken. Met een paar leuke bloembakken, potten en wat groen maak je er in een handomdraai een fijne plek van om buiten te zitten.








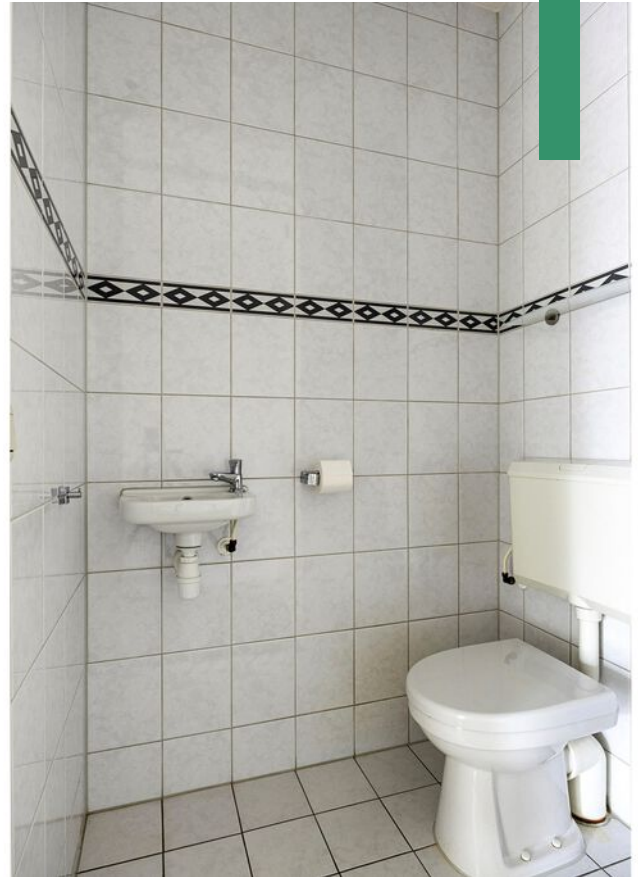







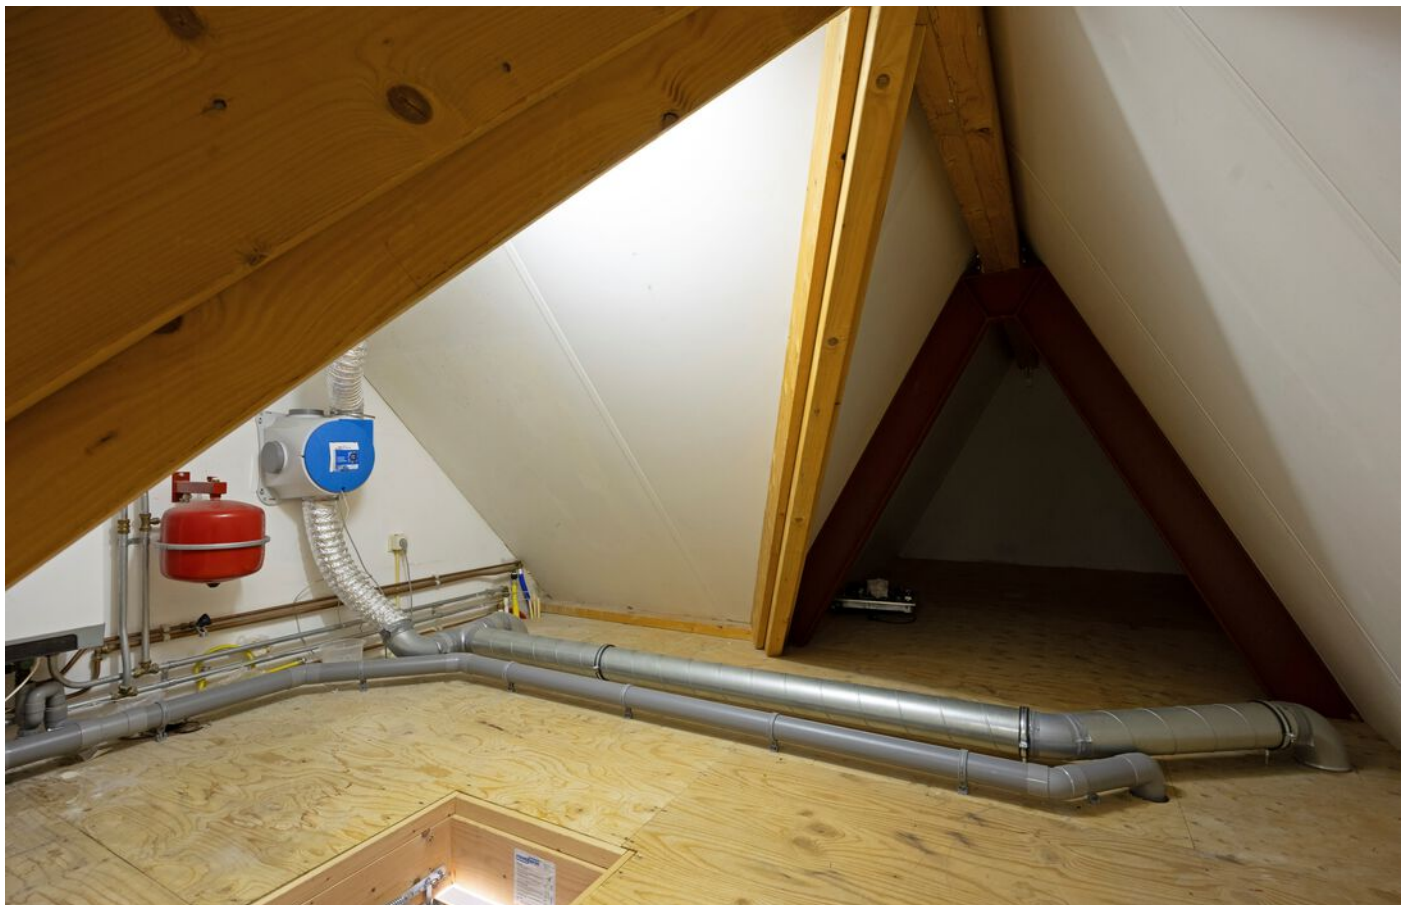







PLATTEGROND



Aan de plattegronden kunnen geen rechten worden ontleend
© Zibber www.zibber.nl

PLATTEGROND




Aan de plattegronden kunnen geen rechten worden ontleend
© Zibber www.zibber.nl

PLATTEGROND





PLATTEGROND

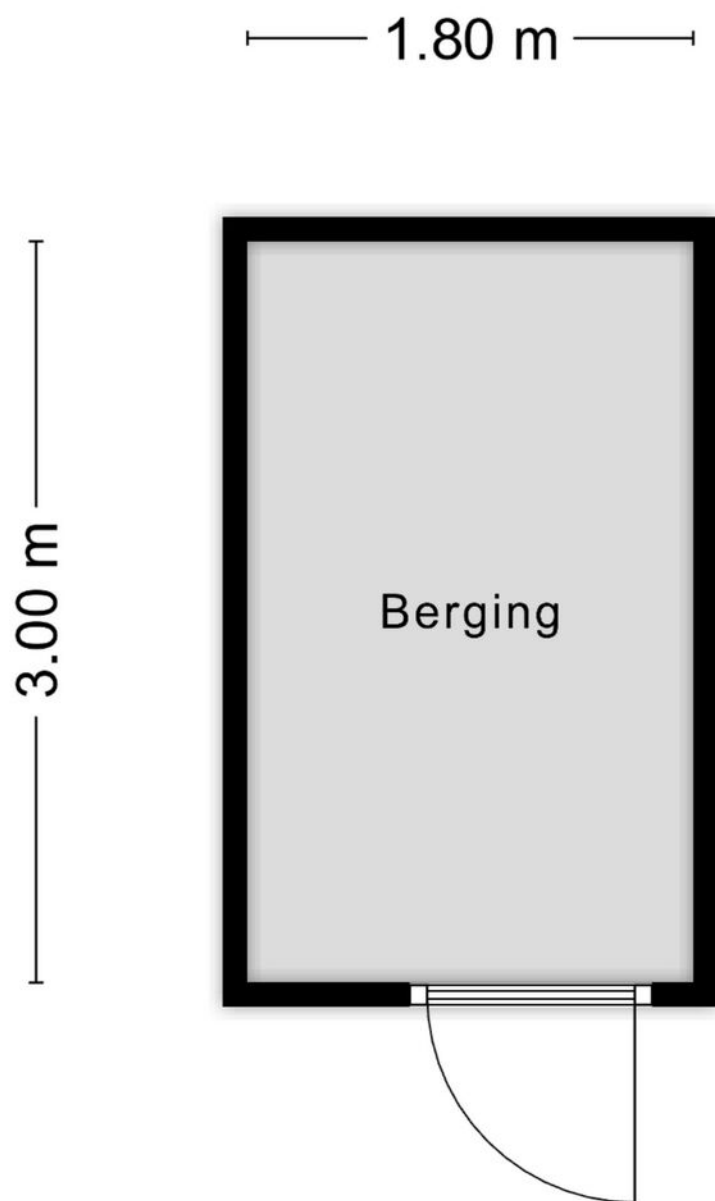

Aan de plattegronden kunnen geen rechten worden ontleend
© Zibber www.zibber.nl

KADASTRALE KAART

Kadastrale kaart

Uw referentie: Zuideinde 68



12345

25

Deze kaart is noordgericht

Perceelnummer

Huisnummer

Vastgestelde kadastrale grens

Voorlopige kadastrale grens

Administratieve kadastrale grens

Bebouwing

Schaal 1: 500

Kadastrale gemeente Dinteloord

Sectie F

Perceel 4459

Aan dit uittreksel kunnen geen betrouwbare maten worden ontleend.

De Dienst voor het kadaster en de openbare registers behoudt zich de intellectuele eigendomsrechten voor, waaronder het auteursrecht en het databankenrecht.

Voor een eensluitend uittreksel, geleverd op 8 september 2026

De bewaarder van het kadaster en de openbare registers

kadaster



LIJST VAN ZAKEN, behorende bij

Object : *Zuideinde 68, 4671 BK Dinteloord*

Datum : *....- 09 - 2026*

	Blijft achter	Gaat mee	Kan worden overgenomen	N.v.t.
Buiten				
Tuinaanleg/bestrating/beplanting	☒	☐	☐	☐
Buitenverlichting	☐	☐	☐	☐
Tijd- of schemerschakelaar / Bewegingsmelder	☐	☐	☐	☒
Tuinhuis/buitenberging	☒	☐	☐	☐
Vijver	☐	☐	☐	☒
Broeikas	☐	☐	☐	☒
Vlaggenmast	☐	☐	☐	☒
	☐	☐	☐	☐
Woning				
Alarminstallatie	☐	☐	☐	☒
Schotel/antenne	☐	☐	☐	☒
Brievenbus	☐	☐	☐	☐
(Voordeur)bel	☒	☐	☐	☐
Rookmelders	☐	☐	☐	☐
Veiligheidssloten en overige inbraakpreventie	☐	☐	☐	☐
Screens	☒	☐	☐	☐
Rolluiken/zonwering buiten	☐	☐	☐	☒
Zonwering binnen	☒	☐	☐	☐
Vliegenhorren	☒	☐	☐	☐
	☐	☐	☐	☐
Raamdecoratie, te weten				
Gordijnrails	☒	☐	☐	☐
Gordijnen	☒	☐	☐	☐
Rolgordijnen				
Vitrages	☐	☐	☐	☐
Jaloezieën / lamellen	☐	☐	☐	☐
	☐	☐	☐	☐
Vloerdecoratie, te weten				
Vloerbedekking / linoleum	☒	☐	☐	☐
parketvloer/laminaat	☐	☐	☐	☒

	Blijft achter	Gaat mee	Kan worden overgenomen	N.v.t.
Warmwatervoorziening / CV				
CV met toebehoren	☒	☐	☐	☐
Close-in boiler	☒	☐	☐	☐
Geiser	☐	☐	☐	☒
Thermostaat	☒	☐	☐	☐
Mechanische ventilatie/luchtbehandeling	☐	☐	☐	☒
Airconditioning	☐	☐	☐	☒
Quooker	☐	☐	☐	☒
	☐	☐	☐	☐
Open haard, houtkachel				
(Voorzet) open haard	☐	☐	☐	☒
Allesbrander	☐	☐	☐	☒
Kachels	☐	☐	☐	☒
	☐	☐	☐	☐
Keuken (inbouw)apparatuur, te weten:				
Keukenmeubel	☐	☐	☐	☐
(Combi)magnetron	☐	☐	☐	☐
Gaskookplaat / keramische plaat / inductie / fornuis	☒	☐	☐	☐
Oven	☐	☐	☐	☐
Vaatwasser	☒	☐	☐	☐
Afzuigkap / schouw	☒	☐	☐	☐
Koelkast / vrieskast	☒	☐	☐	☐
Wasmachine	☐	☐	☐	☒
Wasdroger	☐	☐	☐	☒
	☐	☐	☐	☐
Verlichting, te weten:				
Inbouwverlichting / dimmers	☒	☐	☐	☐
Opbouwverlichting	☒	☐	☐	☐
	☐	☐	☐	☐
(Losse) kasten, legplanken, te weten:				
Losse kast(en)	☐	☐	☐	☒
Boeken/legplanken	☒	☐	☐	☐
Werkbank in schuur / garage	☐	☐	☐	☒
Vast bureau	☐	☐	☐	☒
Spiegelwanden	☐	☐	☐	☒
	☐	☐	☐	☐

	Blijft achter	Gaat mee	Kan worden overgenomen	N.v.t.
Sanitaire voorzieningen				
Badkameraccessoires	☐	☐	☐	☐
Wastafel(s)	☒	☐	☐	☐
Toiletaccessoires	☐	☐	☐	☒
Veiligheidsschakelaar wasautomaat	☐	☐	☐	☒
Waterslot wasautomaat	☐	☐	☐	☒
Sauna	☐	☐	☐	☒
	☐	☐	☐	☐
Telefoontoestel /-installatie				
Telefoontoestellen	☐	☐	☐	☒
Telefooninstallatie	☐	☐	☐	☒
	☐	☐	☐	☐
Voorzetramen / radiatorfolie etc., te weten:				
Radiatorafwerking	☐	☐	☐	☒
Voorzetramen	☐	☐	☐	☒
Isolatievoorzieningen	☐	☐	☐	☒
	☐	☐	☐	☐
Overige zaken, te weten:				
	☐	☐	☐	☐
	☐	☐	☐	☐
	☐	☐	☐	☐
	☐	☐	☐	☐
	☐	☐	☐	☐
	☐	☐	☐	☐
	☐	☐	☐	☐
	☐	☐	☐	☐
	☐	☐	☐	☐
	☐	☐	☐	☐
	☐	☐	☐	☐
	☐	☐	☐	☐

Een huis is meer dan een hoop stenen en beton. Dat weten jij en wij maar al te goed. Het zijn kansen, herinneringen en geluk binnen muren, een plafond en vloer. Zeker bij ons, in de omgeving West-Brabant. Want laten we wel wezen: je vindt er de mooiste plekjes die je maar kunt wensen. Van de gezellige, historische dorpsharten tot de weidse vergezichten.

Toch ontbreekt er iets. Je zoekt nog naar de juiste voordeur in deze omgeving. Een plek waar je je levensverhaal verder kunt schrijven.

De boerderij van onze ouders was het decor van een fijne jeugd en tegenwoordig is een karakteristiek oud pand in het centrum van Dinteloord ons kantoor. Laagdrempelig, net zoals vroeger bij ons thuis. Nog altijd voelen we ons in het groene buitengebied net zo thuis als in het gezellige dorpshart. Wij trekken geen grens, want we zijn maar wat blij dat we ze allebei als ons werkgebied mogen zien; de dorpen en steden in de regio en de omliggende polders en buitengebieden. Een ideale mix van historie, nieuwbouw, natuurschoon, weidse vergezichten, goede voorzieningen, ruimte voor ondernemers etc. Dinteloord en omgeving heeft voor elk wat wils en daar mogen wij makelen.

Een sterke schakel in een sterk netwerk

Breure & Breure is al sinds 1993 actief maatschappelijk betrokken bij de bewoners, de bedrijven, de verenigingen, de evenementen en de groene omgeving van Dinteloord. We ondersteunen duurzame initiatieven die bijdragen aan de leefbaarheid en dat verhoogt het woongenot en vergroot de kansen voor ondernemers. De regio heeft veel te bieden en wij maken zelf ook gebruik van het brede dienstenaanbod dat hier voorhanden is. Door de jaren heen hebben we met veel zorg een betrouwbaar netwerk opgebouwd van creatieve fotografen, ervaren financieel adviseurs, aannemers en andere vakmensen met wie wij graag samenwerken om droomwensen waar te maken. Ook voor jou? Maak eens vrijblijvend een afspraak, want als we elkaar kennen dan kunnen we zorgen voor de ideale match.

