

WILBRINK • V.D. VLUGT

M A K E L A A R S



Noordwijk Kweeklust 2



www.kweeklust2.nl

WILBRINK • V.D. VLUGT

M A K E L A A R S

Beste geïnteresseerde,

Namens de verkoper(s) bedanken wij u voor de getoonde interesse in deze woning. Met deze brochure willen we u zo compleet mogelijk informeren over de woning.

Wellicht is dit de woning die u zoekt en breekt een spannende periode aan. Niet alleen voor u, maar ook voor de verkopers. Hoe dan ook zijn zij zeer benieuwd naar uw reactie. Wij vragen u dan ook uw mening (positief of negatief) te laten weten zodat wij de verkopers daarover kunnen inlichten.

Indien u na het lezen van deze brochure nog vragen heeft of een bod wilt doen, neem dan contact op met ondergetekende.

Met vriendelijke groet,
Wilbrink & v.d. Vlugt Makelaars



Frits Wilbrink RM
NVM Register Makelaar



 info@wilbrinkvandervlugt.nl
 (0252) 41 90 49

 www.kweeklust2.nl

NOORDWIJK
KWEEKLUST 2

Type	: Geschakelde villa met garage
Bouwjaar	: 2020
Kadastraal	: Gemeente Noordwijk, sectie H, nummer 1399
Perceeloppervlakte	: 291m ²
Woonoppervlakte	: 198m ²
Garage	: 20m ²
Veranda + berging	: 21m ²
Inhoud woning	: 768m ³
Tuin	: Voor-, zij- en achtertuin (ZW) met veranda
Verwarming	: cv-ketel (2020), vloerverwarming begane grond
Warm water	: cv-ketel, Quooker
Isolatie	: volledig geïsoleerd, isolerende beglazing
Energielabel	: A, geldig tot 15-04-2029
Duurzaamheid	: 6 zonnepanelen (2020)
Onroerend zaak bel.	: € 1.289,46 per jaar
Voorschot Energiekosten	: € 375,- per maand (obv 4 personen)
Oplevering	: in overleg
Vraagprijs	: € 1.495.000,- kosten koper






Geschakelde villa gelegen in de geliefde wijk Nieuw-Offem

Een prachtig familiehuis met garage, een zonnige tuin met veranda in een sfeervolle, kindvriendelijke wijk nabij voorzieningen. De moderne villa biedt stijl, luxe en comfort – een woning die goed onderhouden en instapklaar is.


In de hal, met garderobekast en gastentoilet, geven stalen deuren toegang tot de ruime, zeer lichte woonkamer.

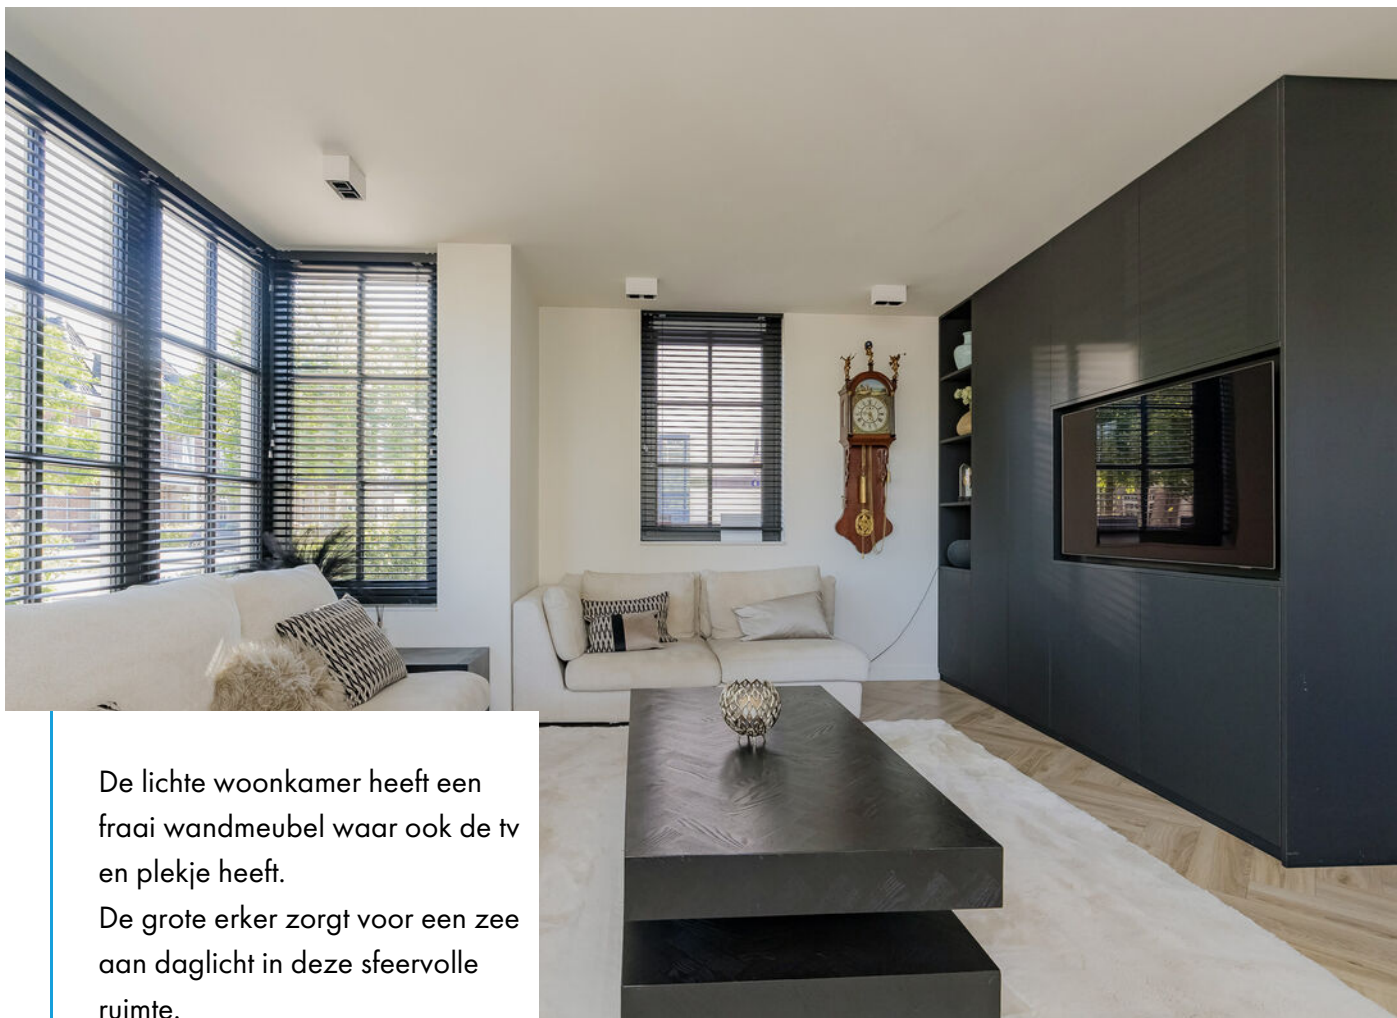

De lichte woonkamer heeft een fraai wandmeubel waar ook de tv en plekje heeft.

De grote erker zorgt voor een zee aan daglicht in deze sfeervolle ruimte.

De begane grondvloer (PVC) is voorzien van vloerverwarming waardoor je het hele jaar geniet van een behagelijke temperatuur.

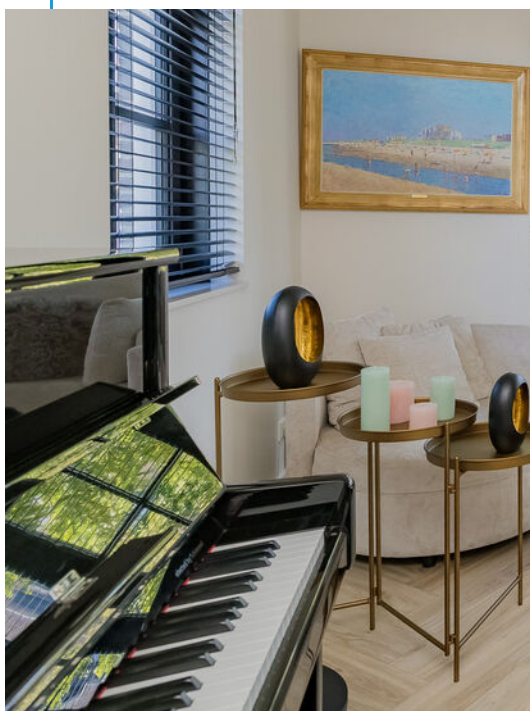






Aan de achterzijde van de woning is de ruime woonkeuken met kookeiland gesitueerd - perfect om samen te komen met familie en vrienden.

De keuken is uitgerust met;

- inductiekookplaat met afzuiging
- grote koelkast
- stoomoven
- oven
- combi oven/magnetron
- vaatwasmachine (2x)
- wijnklimaatkast
- spoelbak met Quooker
- marmeren aanrechtblad.

Twee paar openslaande deuren naar de tuin maken dat binnen en buiten moeiteloos in elkaar overlopen.




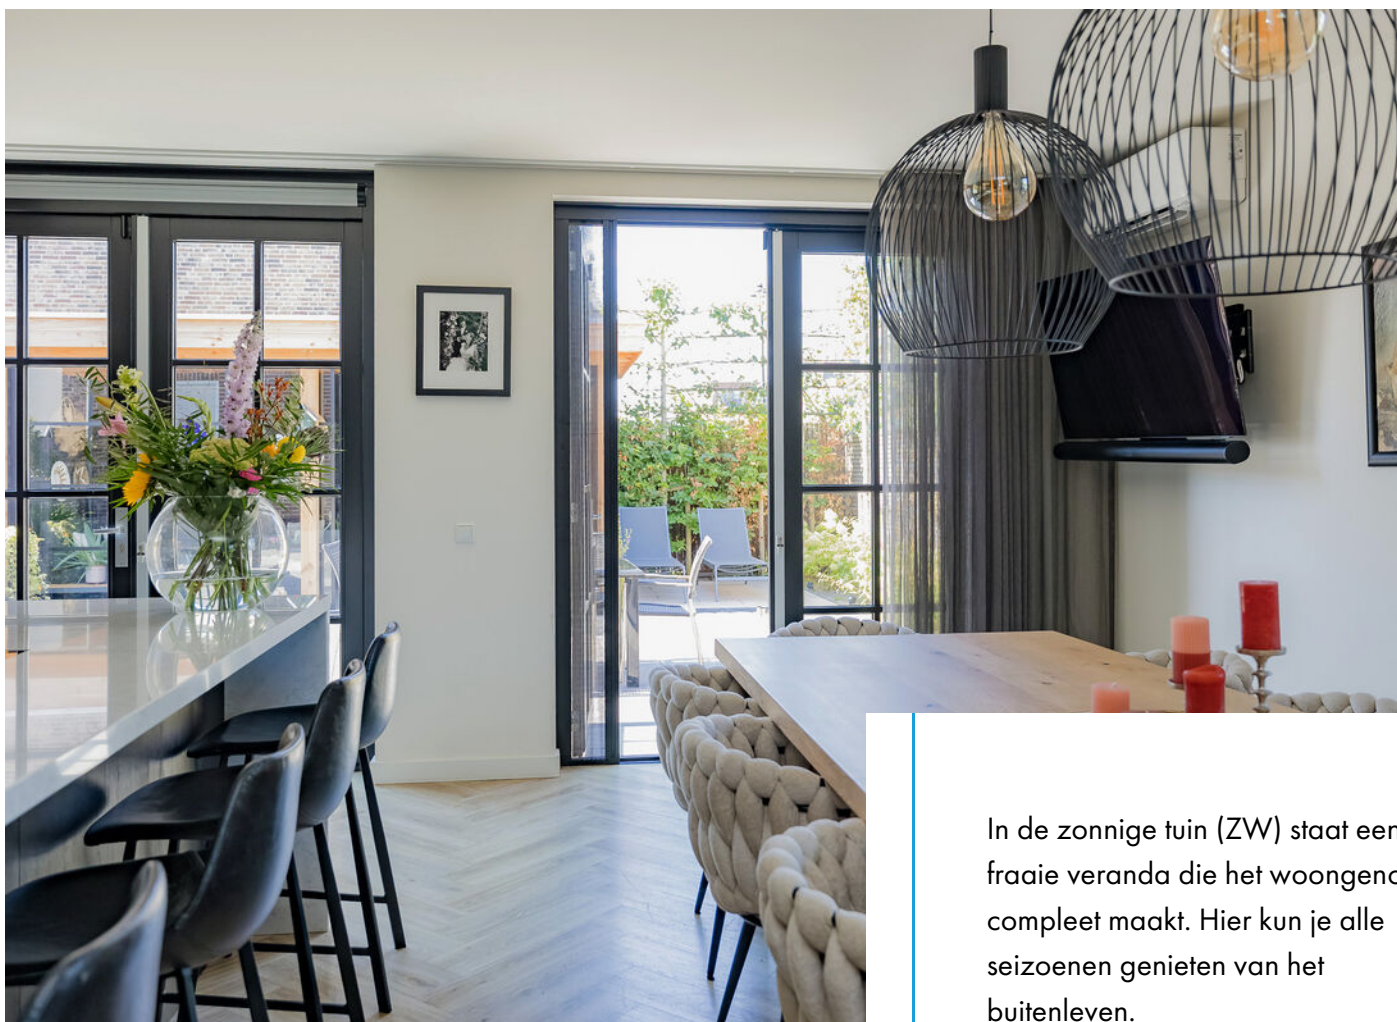


In de zonnige tuin (ZW) staat een fraaie veranda die het woongenot compleet maakt. Hier kun je alle seizoenen genieten van het buitenleven.




De achterom is een handige extra toegang tot de achtertuin.

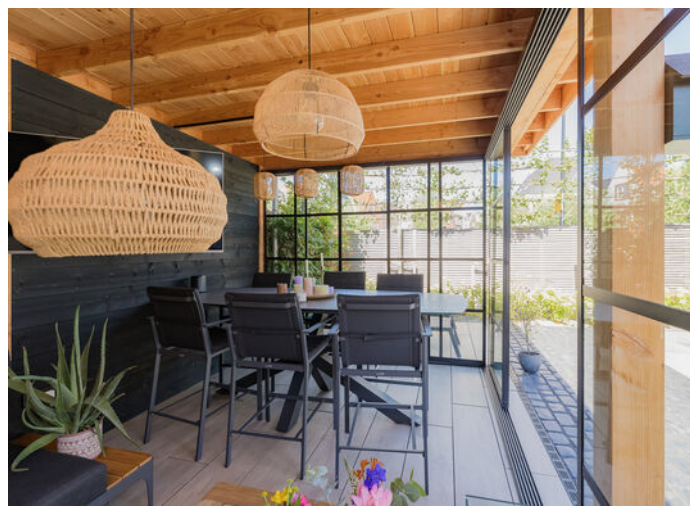



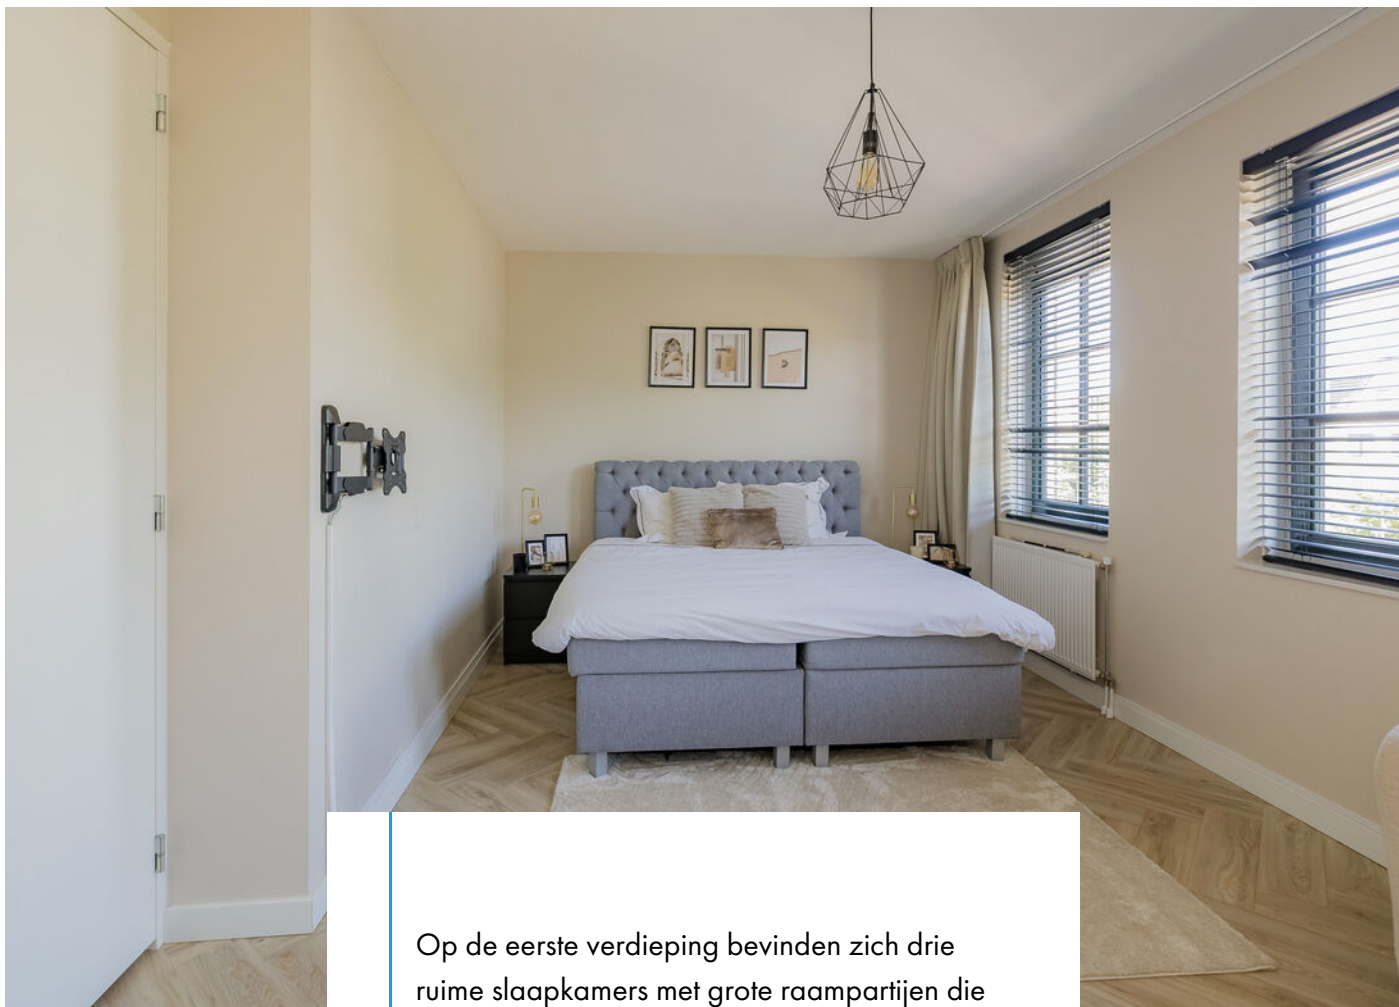

Op de eerste verdieping bevinden zich drie ruime slaapkamers met grote raampartijen die veel licht binnenlaten. Ook is er een luxe badkamer en een aparte toiletruimte.

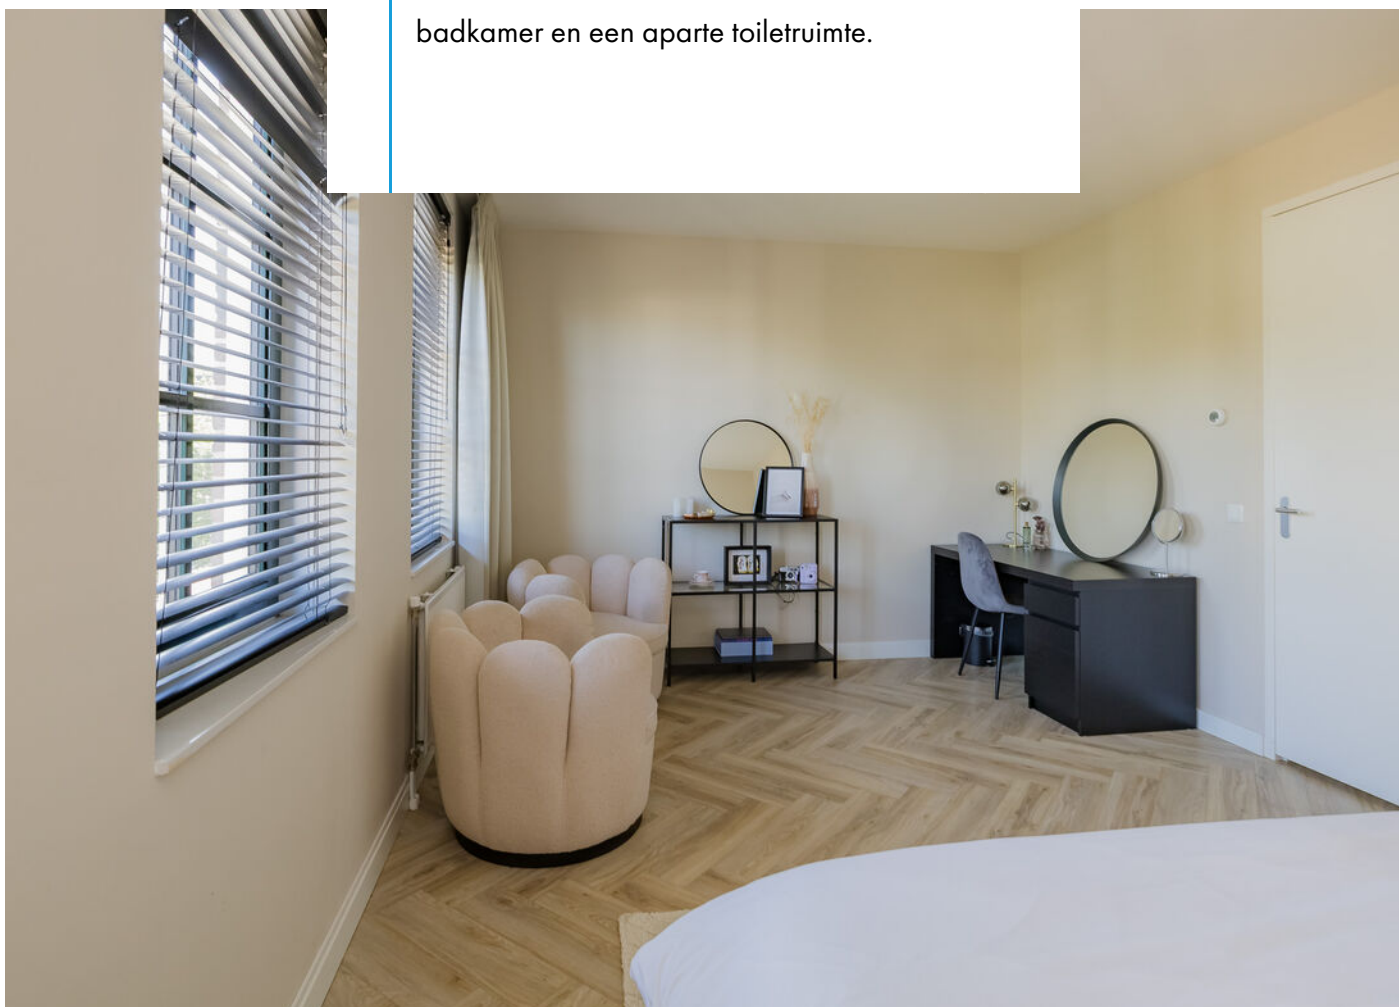







De luxe badkamer straalt comfort en stijl uit.

De badkamer heeft:


- een ruime inloepdouche met hand- en stortdouche
- wastafelmeubel met 2 waskommen
- spiegels met verlichting
- designradiator

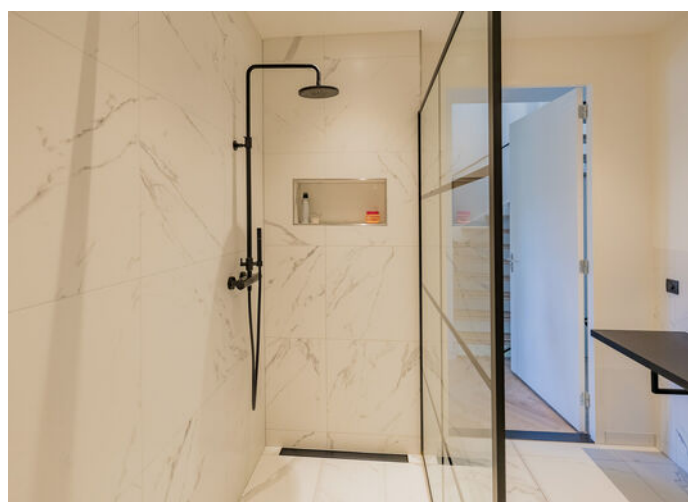



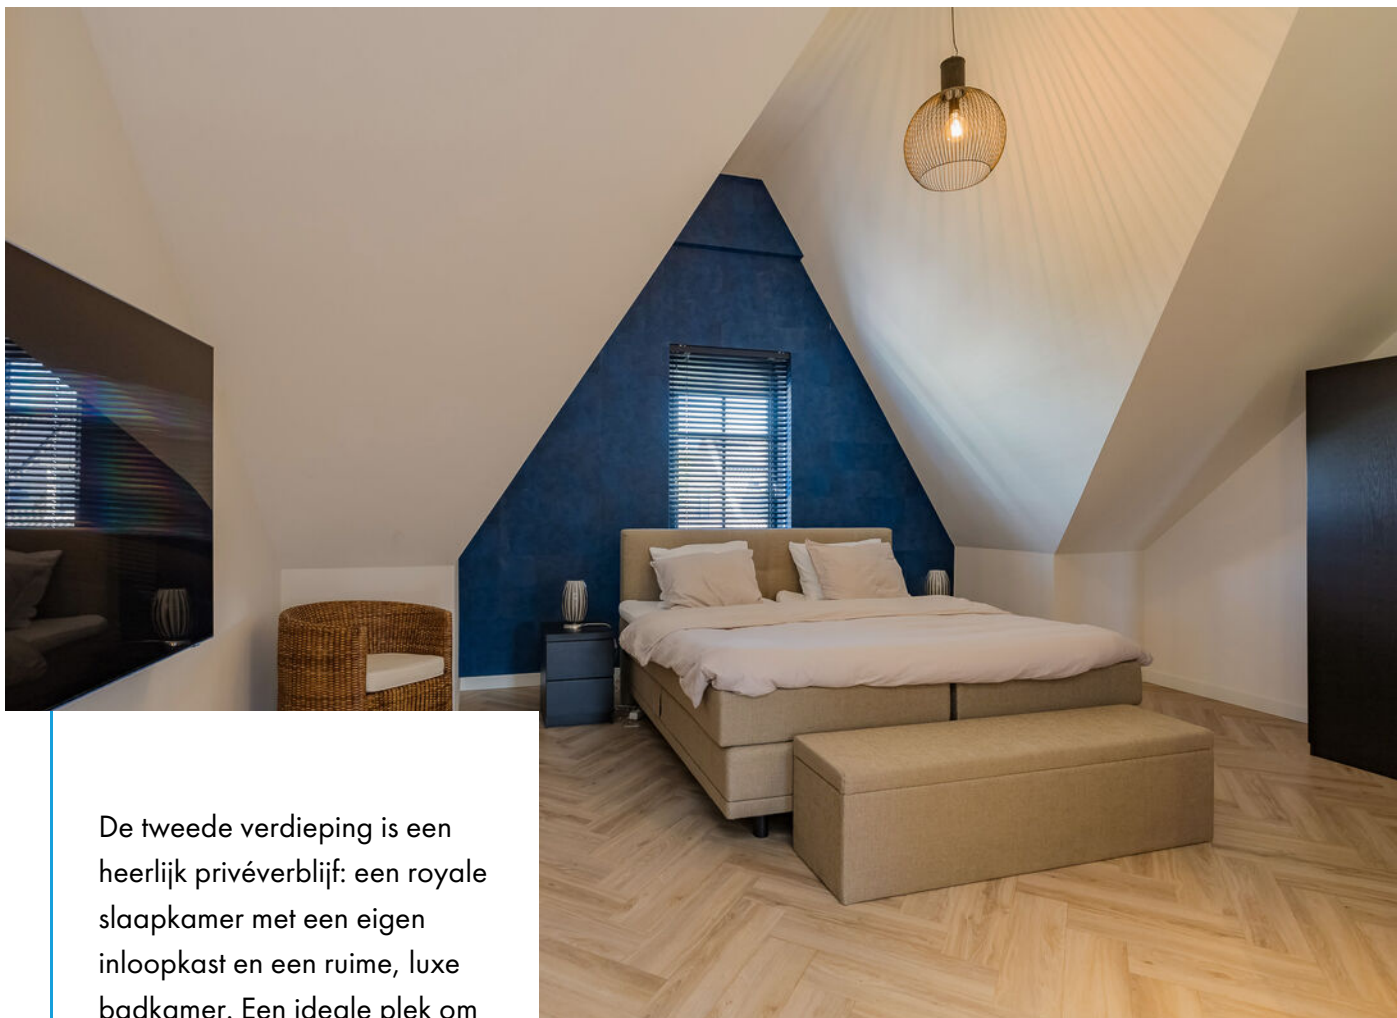

De tweede verdieping is een heerlijk privéverblijf: een royale slaapkamer met een eigen inloopkast en een ruime, luxe badkamer. Een ideale plek om volledig tot rust te komen. Tevens is er een was-/stookruimte welke is voorzien van een Japans toilet.

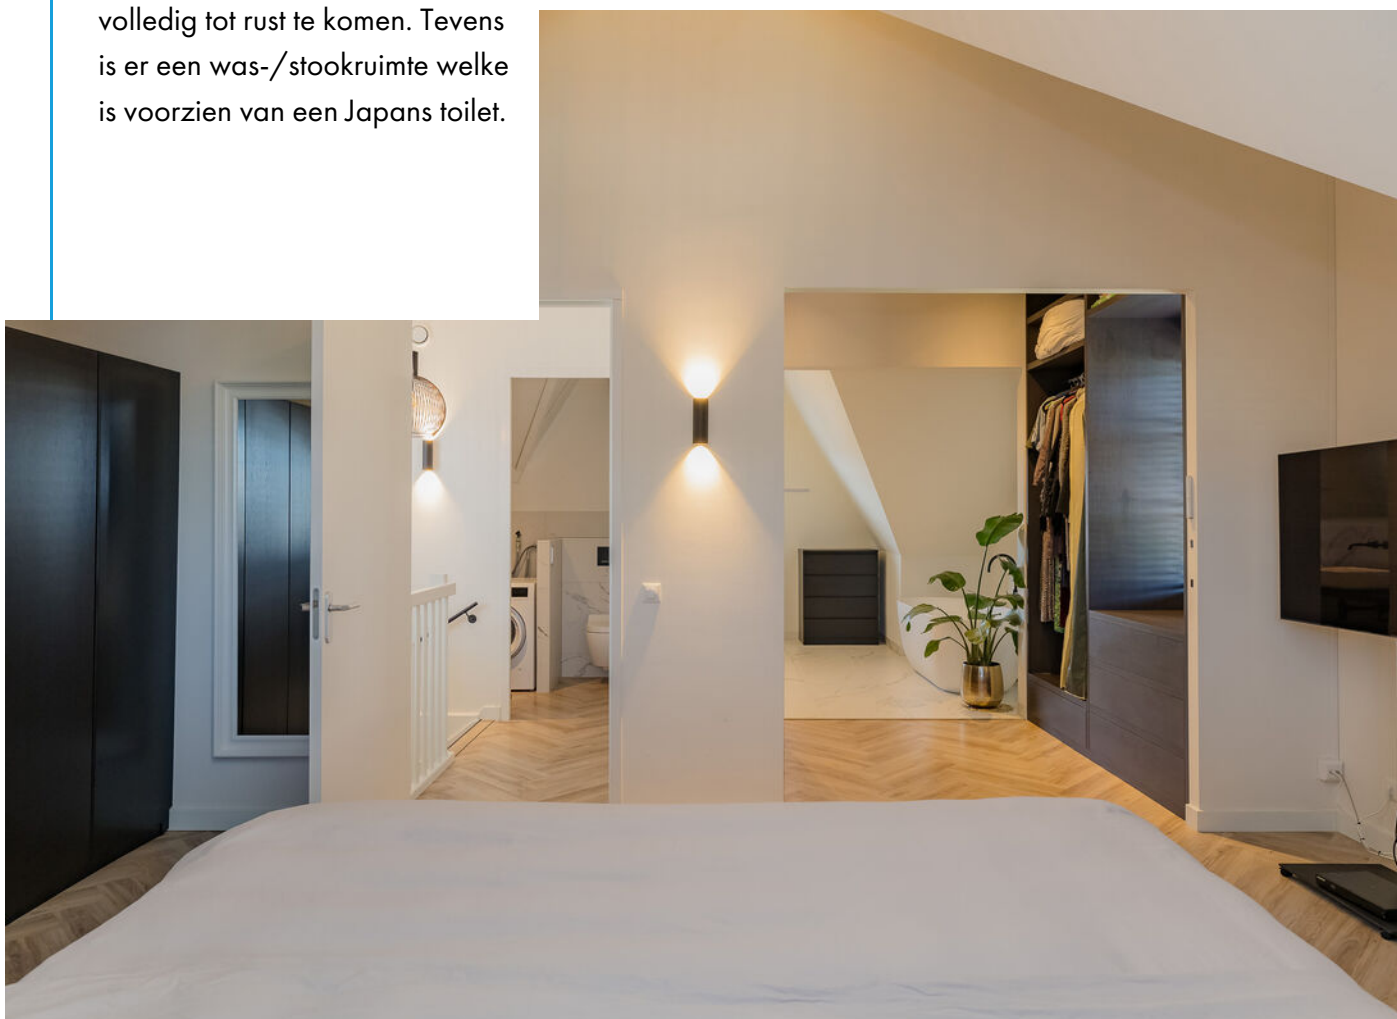








Duurzaamheid

- gebouwd in 2020 is deze woning uitstekend geïsoleerd
- vloerverwarming op de begane grond
- isolerende beglazing
- 6 zonnepanelen
- energielabel A

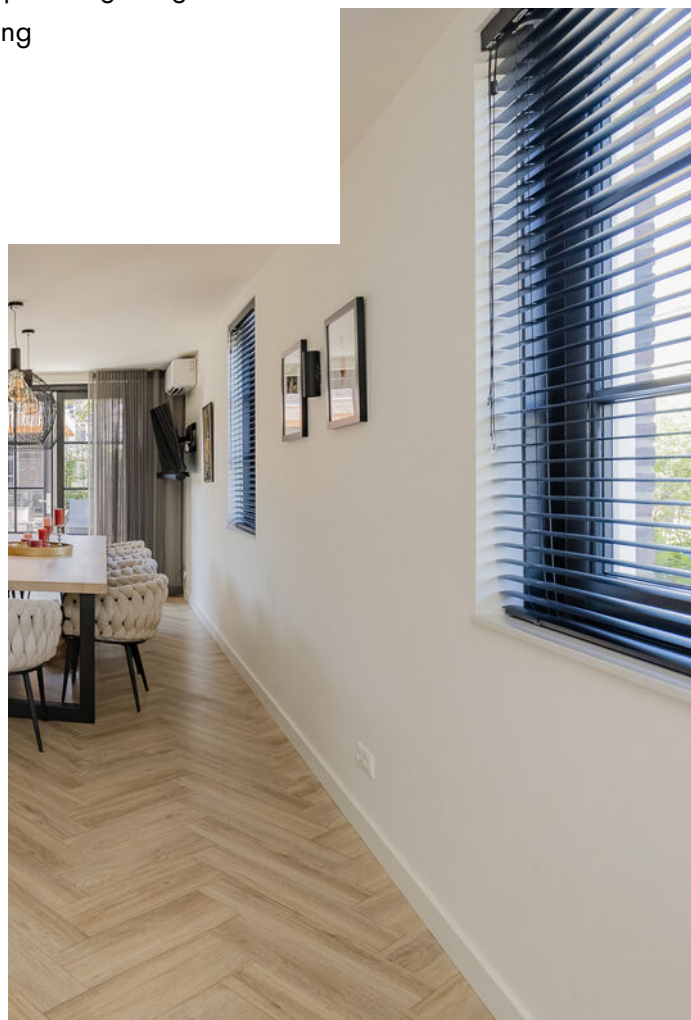



Voor de garage is er parkeergelegenheid op eigen terrein en tevens is er een oplaadpunt voor de elektrische auto. De beukenhaag zorgt voor een sfeervolle tuinafscheiding.

Locatie

De ligging is minstens zo aantrekkelijk: voorzieningen zoals winkels, scholen en restaurants liggen binnen handbereik en het historisch centrum, strand en zee liggen op fietsafstand.








Pluspunten van deze woning:

- vloerverwarming op de begane grond
- waterontharder
- alarminstallatie met camera's en bewegingssensoren
- airconditioning
- WTW-installatie
- garage vanuit de woning te bereiken
- 6 zonnepanelen
- zonnig tuin, zuidwest gericht
- op fietsafstand van voorzieningen, strand en zee
- goed onderhouden en instapklaar.

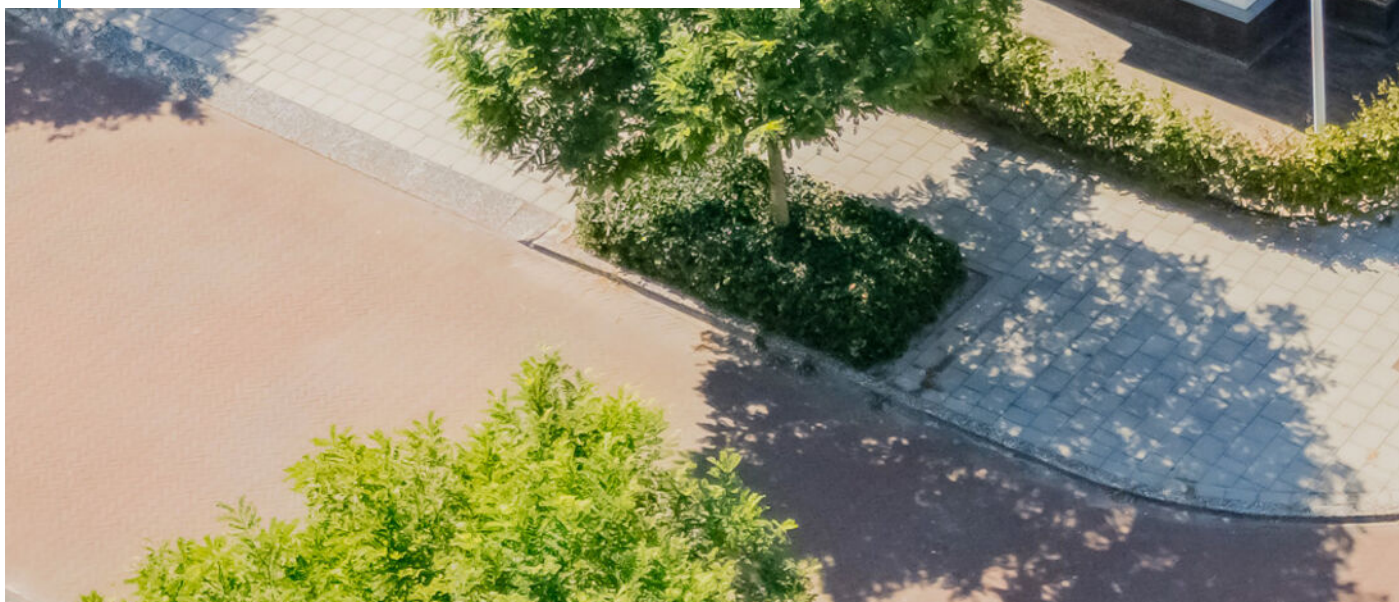




Begane grond



Begane grond
Kweeklust 2
Noordwijk

Aan deze plattegrond kunnen geen rechten worden ontleend

1e Verdieping

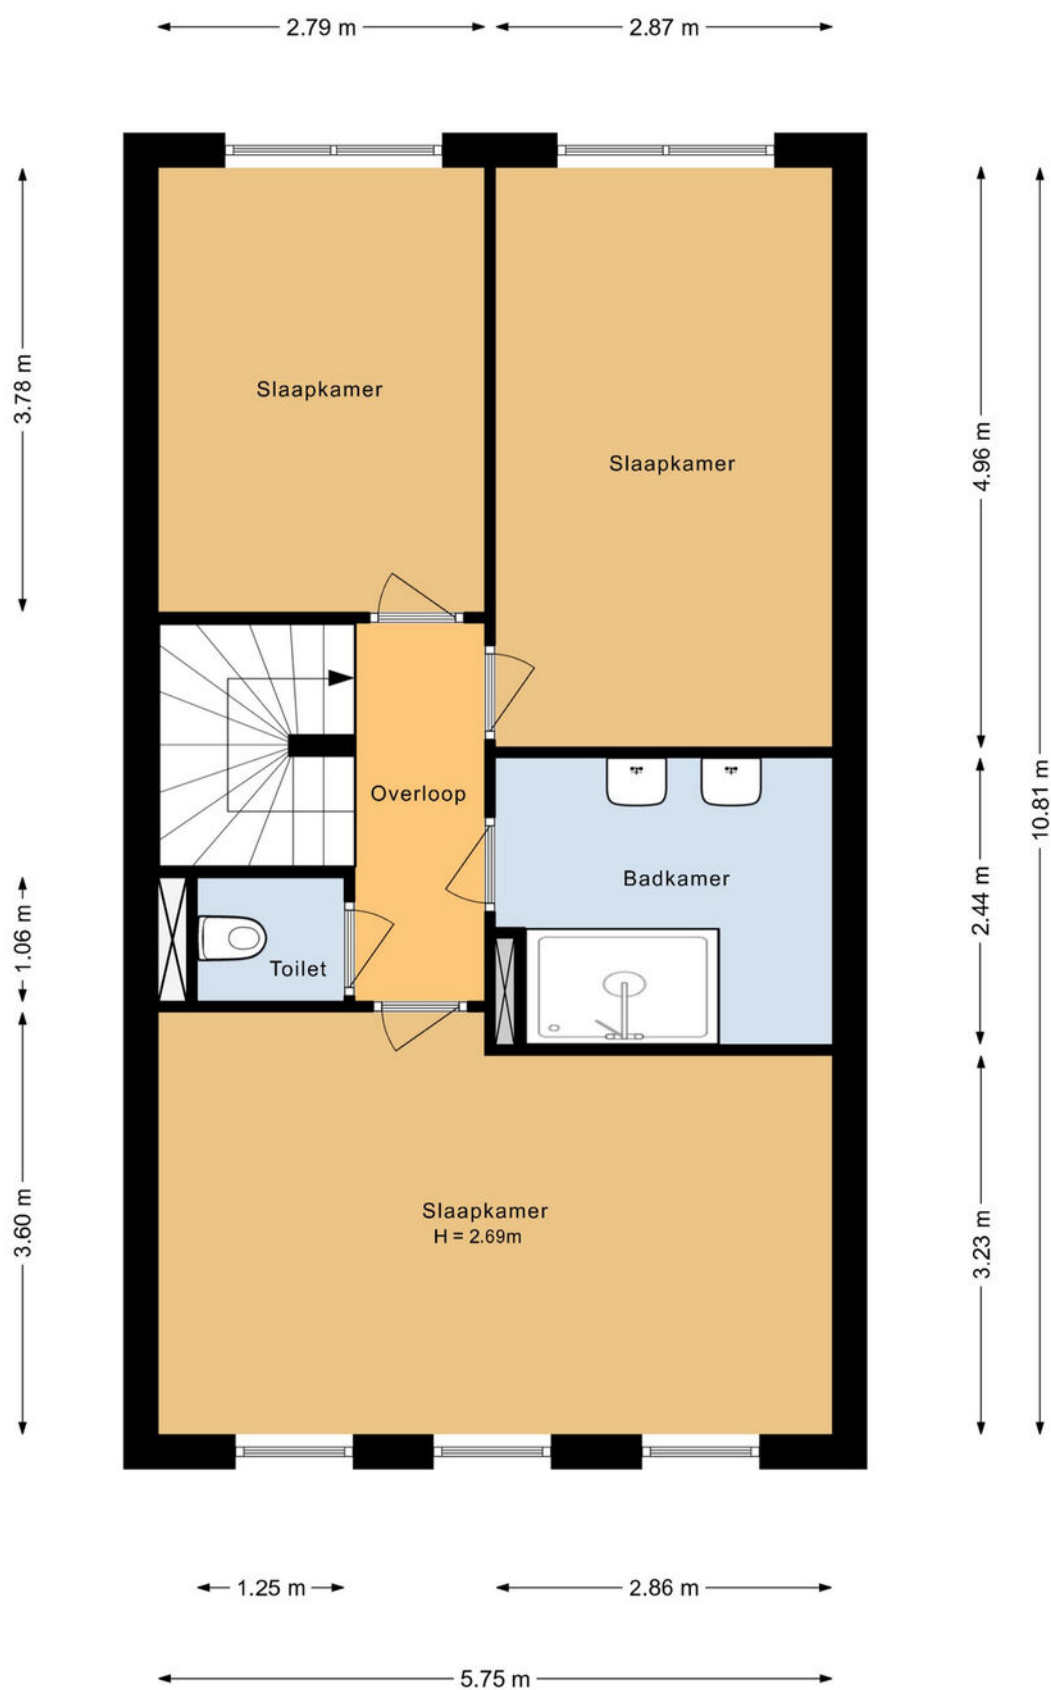

Eerste verdieping
Kweeklust 2
Noordwijk


Aan deze plattegrond kunnen geen rechten worden ontleend

2e Verdieping



Tweede verdieping
Kweeklust 2
Noordwijk

Aan deze plattegrond kunnen geen rechten worden ontleend

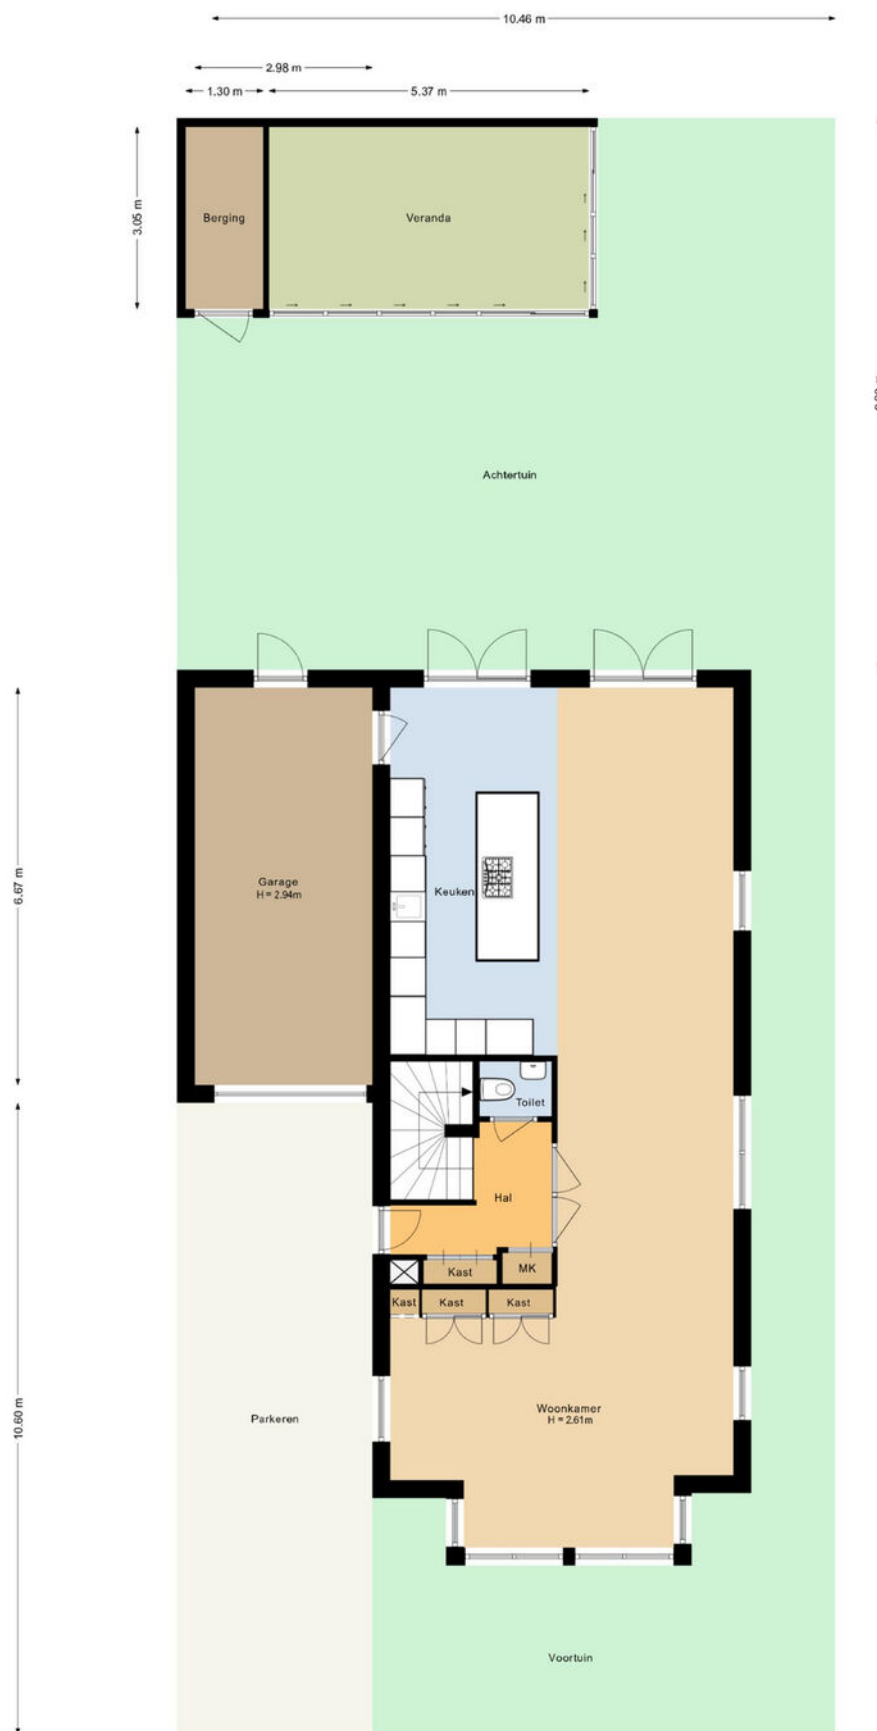

Situatie
Kweeklust 2
Noordwijk

Aan deze plattegrond kunnen geen rechten worden ontleend

Kweeklust 2

2203 ZB, Noordwijk

Opdrachtgever:	Wilbrink & v.d. Vlucht Makelaars
Datum opname:	12 augustus 2025
Datum meetrapport:	13 augustus 2025
Type woning:	Eengezinswoning - vrijstaand
Opname door:	TibiMedia


Beschrijving		Aantal m2:
Gebruiksopp. Wonen:	circa	197,8
Gebruiksopp. Overig inpandige ruimte(n):	circa	19,9
Gebruiksopp. Gebouwgebonden buitenruimte(n):	circa	0,0
Gebruiksopp. Externe bergruimte(n):	circa	20,7
Totale Vloer Oppervlakte:	circa	217,7
Bruto Inhoud in m3:	circa	768

Notities bij meting:

Dit rapport is opgesteld en ondertekend door TibiMedia. Hierbij verklaren wij het rapport naar beste kennis en wetenschap te hebben ingevuld.

Hillegom, 13 augustus 2025

TibiMedia

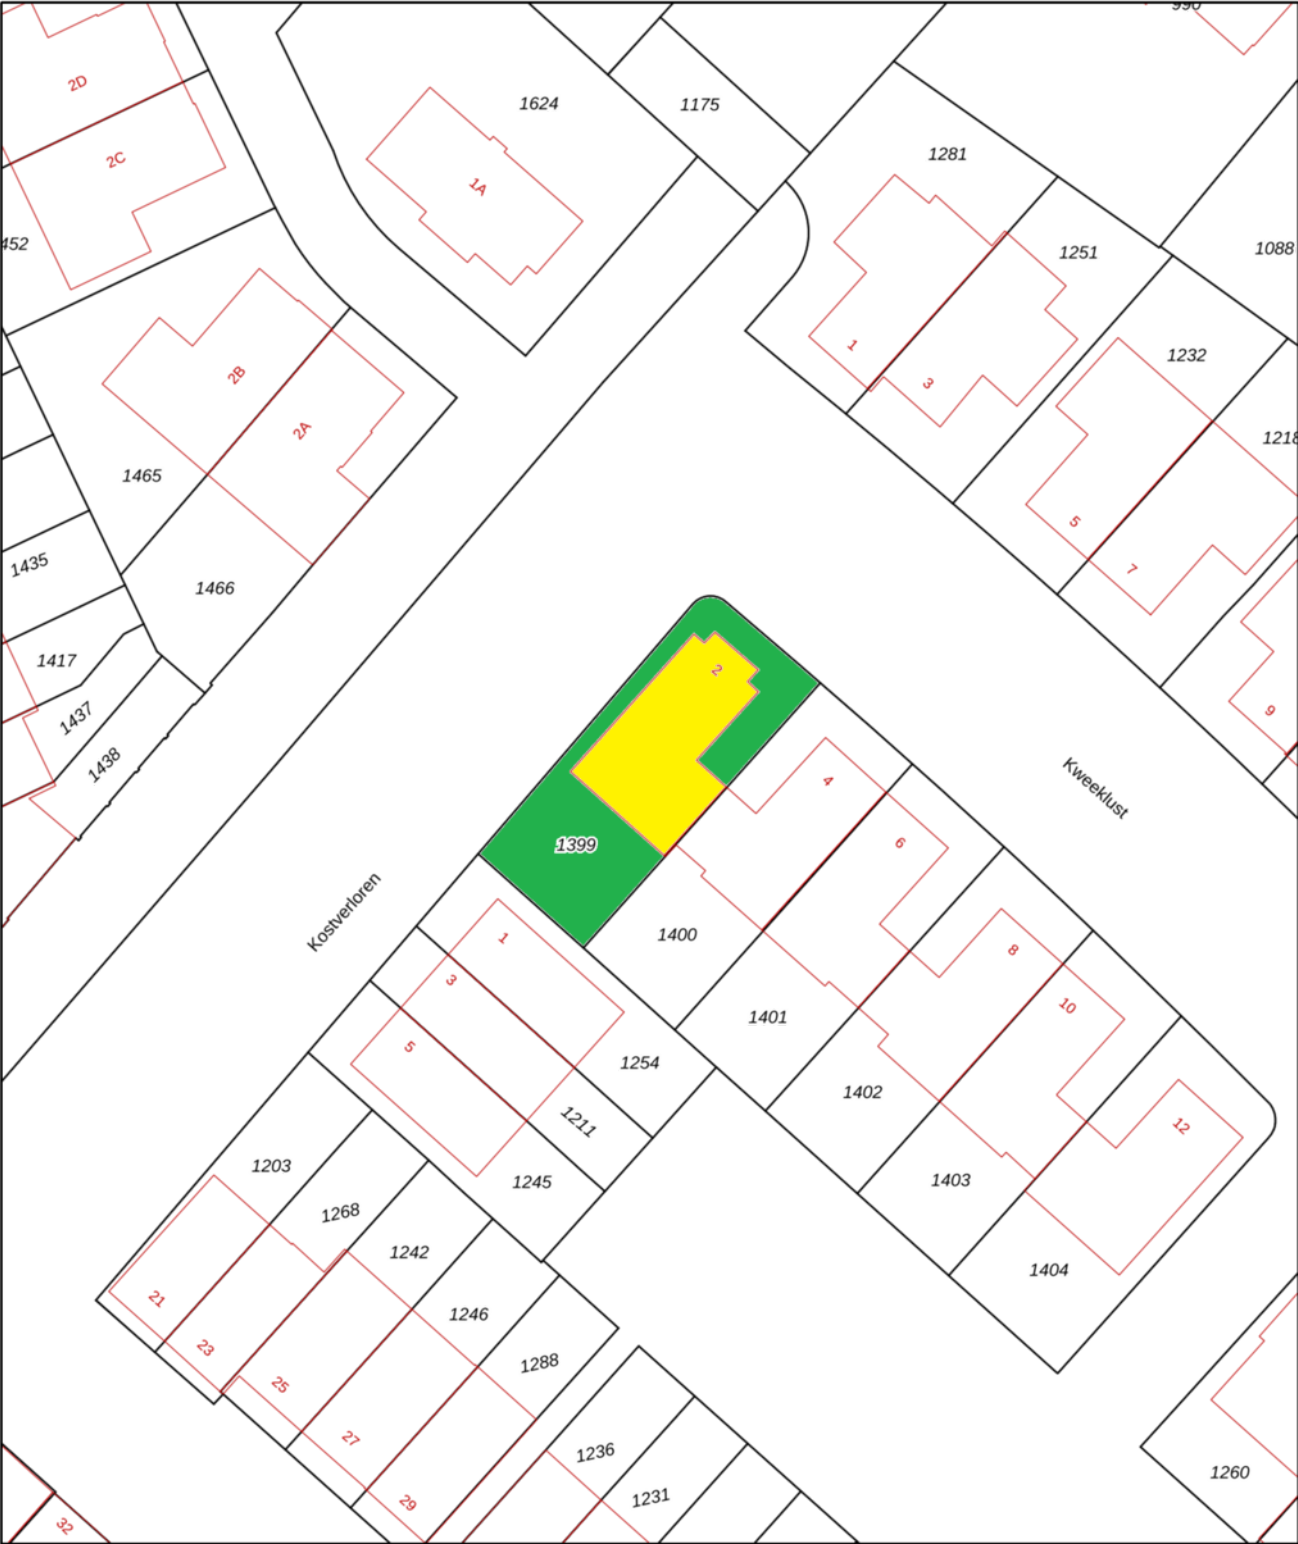

1236 Deze kaart is noordgericht

25 Perceelnummer

Huisnummer

Vastgestelde kadastrale grens

Voorlopige kadastrale grens

Administratieve kadastrale grens

Bebouwing

Voor een eensluidend uittreksel, geleverd op 28 mei 2025
De bewaarder van het kadaster en de openbare registers

Schaal 1: 500

Kadastrale gemeente Noordwijk

Sectie H

Perceel 1399

Aan dit uittreksel kunnen geen betrouwbare maten worden ontleend.
De Dienst voor het kadaster en de openbare registers behoudt zich de intellectuele eigendomsrechten voor, waaronder het auteursrecht en het databankenrecht.

kadaster

Lijst van roerende zaken

	Blijft achter	Gaat mee	Ter overname
Woning - Interieur			
Verlichting, te weten			
- inbouwspots/dimmers	X		
- opbouwspots/armaturen/lampen/dimmers	X		
- losse (hang)lampen	X		
(Losse)kasten, legplanken, te weten			
- Kasten garage	X		
- Kasten kantoor + slaapkamers		X	
Raamdecoratie/zonwering binnen, te weten			
- gordijnrails	X		
- gordijnen	X		
- overgordijnen	X		
- vitrages	X		
- rolgordijnen	X		
- lamellen	X		
- jaloezieën	X		
- (losse) horren/rolhorren	X		
Vloerdecoratie, te weten			
- parketvloer	X		
Woning - Keuken			
Keukenblok (met bovenkasten)	X		
Keuken (inbouw)apparatuur, te weten			
- kookplaat	X		
- afzuigkap	X		
- magnetron	X		
- oven	X		
- combi-oven/combimagnetron	X		

Lijst van roerende zaken

	Blijft achter	Gaat mee	Ter overname
- koelkast	X		
- vaatwasser	X		
- Quooker	X		
- Stoomoven		X	

Woning - Sanitair/sauna

Toilet met de volgende toebehoren			
- toilet	X		
- toiletrolhouder	X		
- toiletborstel(houder)	X		
- fontein	X		
- Losse kasten in de badkamers			X

Badkamer met de volgende toebehoren			
- ligbad	X		
- wastafel	X		
- wastafelmeubel	X		
- planchet	X		
- toilet	X		
- toiletrolhouder	X		
- toiletborstel(houder)	X		

Woning - Extérieur/installaties/ veiligheid/energiebesparing

Brievenbus	X		
(Voordeur)bel	X		
Alarminstallatie	X		
(Veiligheids)sloten en overige inbraakpreventie	X		
Rookmelders	X		
(Klok)thermostaat	X		
Airconditioning			X
Telefoonaansluiting/internetaansluiting	X		

Lijst van roerende zaken

	Blijft achter	Gaat mee	Ter overname
Veiligheidsschakelaar wasautomaat	X		
Waterslot wasautomaat	X		
Zonnepanelen	X		
Warmwatervoorziening, te weten			
- CV-installatie	X		
- boiler	X		
Tuin - Inrichting			
Tuinaanleg/bestrating	X		
Beplanting	X		
Tuin - Verlichting/installaties			
Buitenverlichting	X		
Tijd- of schemerschakelaar/ bewegingsmelder	X		
Tuin - Bebouwing			
Tuinhuis/buitenberging	X		
Kasten/werkbank in tuinhuis/berging	X		
Gashaard + heater			X
Tuinmeubels			X
Tuin - Overig			
Overige tuin, te weten			
- (sier)hek	X		
- vlaggenmast(houder)	X		


Wonen in Noordwijk

Noordwijk is een dorp en gemeente in de Nederlandse provincie Zuid-Holland met een heerlijk strand, boulevard met restaurants, hotels en tevens een gezellige winkelstraat. De gemeente telt 25.765 inwoners en heeft een oppervlakte van 51,53 km². De gemeente bestaat uit twee kernen, die van elkaar gescheiden zijn door een groenstrook.

Noordwijk aan Zee, vanouds een vissersdorp, is tegenwoordig een badplaats met een lange kuststrook van circa 13 km.

Noordwijk-Binnen straalt in de oude kern nog de rust uit van vroeger eeuwen. In 1992 is de oude dorpskern aangewezen als beschermd dorpsgezicht.

Let op! De gemeente Noordwijk heeft als uitgangspunt dat woningen primair bedoeld zijn om in te wonen en niet bedoeld voor recreatief (toeristisch) gebruik. Gebruik van de woning als tweede huis is alleen toegestaan in daarvoor aangegeven gebieden, toeristische verhuur is niet toegestaan en vakantieverhuur is beperkt mogelijk met een maximum aantal dagen per kalenderjaar. We spreken van bewoning wanneer de gebruiker (eigenaar of huurder) hier zijn hoofdverblijf heeft (> 6 maanden per jaar).

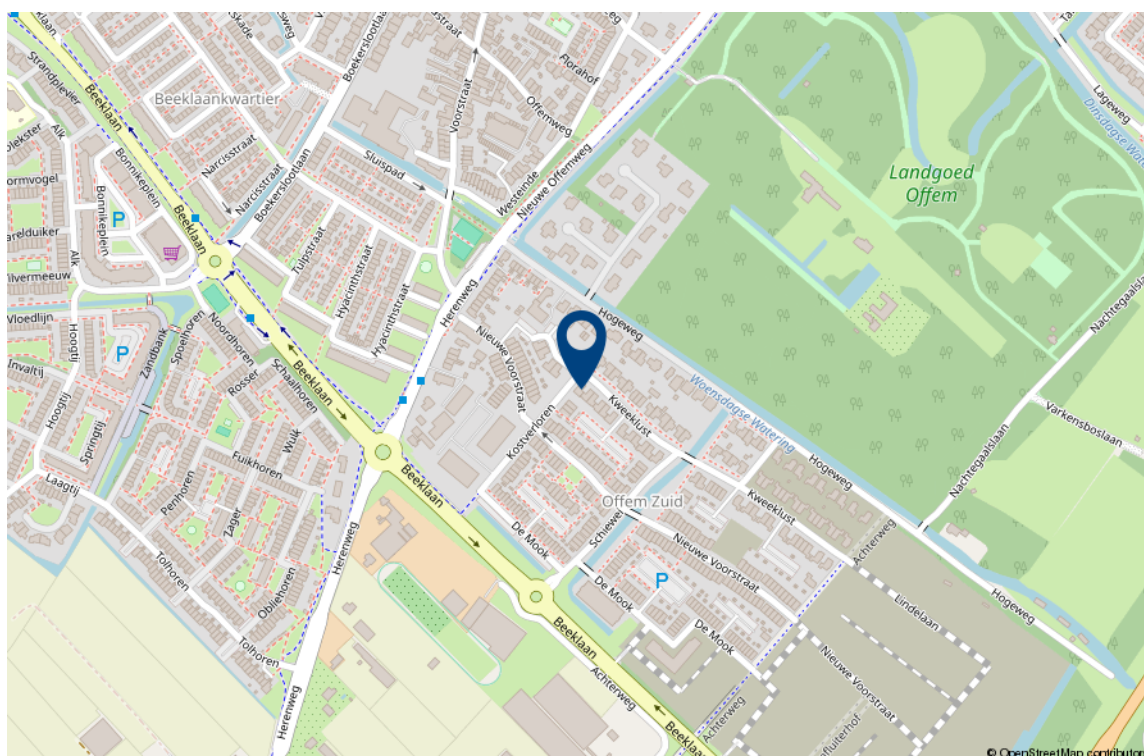

Interesse in deze woning?

Met vragen kunt u altijd terecht bij de makelaar. Daarnaast vindt u ook veel informatie op de eigen website van deze woning, zoals een uitgebreide video, het meetrapport, de vragenlijst ingevuld door de verkoper over de staat van de woning, het rapport van de bouwkundige keuring (indien beschikbaar) en andere relevante stukken. Ook kunt u de zonnestand bekijken en relevante afstanden tot bijvoorbeeld winkels, scholen, horeca en openbaar vervoer.

Verantwoording

Deze informatie is door ons met de nodige zorgvuldigheid samengesteld. Onzerzijds wordt echter geen enkele aansprakelijkheid aanvaard voor enige onvolledigheid, onjuistheid of anderszins, dan wel de gevolgen daarvan. Alle opgegeven maten en oppervlakten zijn indicatief. Wij, noch de eigenaar van dit woonhuis, aanvaarden enige aansprakelijkheid voor de juistheid van de vermelde gegevens.

Meetinstructie

De meetinstructie is gebaseerd op de NEN2580. De Meetinstructie is bedoeld om een meer eenduidige manier van meten toe te passen voor het geven van een indicatie van de gebruiksoppervlakte. De meetinstructie sluit verschillende meetuitkomsten niet volledig uit, door bijvoorbeeld interpretatieverschillen, afrondingen of beperkingen bij het uitvoeren van de meting.

Een bod uitbrengen

Onderzoeksplicht van de koper

Wij gaan er vanuit dat u, voordat u een bod uitbrengt op de woning, onderzoek heeft verricht naar alle aspecten die in het algemeen van belang zijn bij het nemen van uw aankoopbeslissing, zoals vermeld in het Burgerlijk Wetboek. Daartoe behoort minimaal het bestuderen van de informatie die door ons wordt aangeboden, het inwinnen van informatie bij de gemeente en een onderzoek naar uw financiële mogelijkheden.

Het bod

Als u besluit een bod uit te brengen op de woning kan dat mondeling of schriftelijk. Betrek bij uw bod ook andere factoren die voor u van belang zijn, zoals aanvaarding, ontbindende voorwaarden, roerende zaken, etc. Met ontbindende voorwaarden geeft u aan dat de koop onder bepaalde omstandigheden niet doorgaat. Zo weet u mogelijk nog niet zeker of u de hypotheek rond krijgt. In dat geval kunt u een bod onder voorbehoud financiering doen. Vermeld in dit geval ook het benodigde hypotheekbedrag.

Onderhandeling

Als u een bod uitbrengt (mondeling of schriftelijk) is er nog geen sprake van een onderhandeling. Pas wanneer wij namens de verkoper een tegenvoorstel doen, is er daadwerkelijk sprake van een onderhandeling.

Koopakte

Behoudens nadere afspraken gelden de standaardregels zoals deze voorkomen in de modelkoopakte, die is opgesteld door de Nederlandse Vereniging van Makelaars NVM, de consumentenbond en de Vereniging Eigen Huis. Als waarborgsom (of bankgarantie) is gebruikelijk 10% van de koopsom te voldoen bij de notaris. Eventueel door de koper te maken voorbehouden worden alleen vermeld als deze in de onderhandelingen zijn afgesproken.

Aanvullende clausules

Bij woningen die ouder zijn dan 25 jaar zal er in de koopakte een ouderdomsclausule worden opgenomen waarin wordt gesteld dat de koper rekening dient te houden met het feit dat de eisen die destijds aan de bouwkwaliteit gesteld werden lager kunnen liggen dan bij nieuwere woningen. Daarnaast zal er bij woningen die dateren van vóór 1993 in de koopakte een asbestclausule worden opgenomen waarin verkoper verklaart dat gedurende de periode dat hij eigenaar was geen asbesthoudende stoffen op of in de onroerende zaak zijn aangebracht, maar niet kan uitsluiten dat er in de onroerende zaak asbesthoudende stoffen aanwezig zijn. Bij woningen die verkocht worden in opdracht van een verkoper die de woning niet zelf heeft bewoond, kan er een niet-zelfbewoningsclausule worden opgenomen. Hierin is vastgelegd dat verkoper de woning nooit zelf heeft gebruikt en dat verkoper niet op de hoogte is van eigenschappen en/of gebreken waarvan hij wel op de hoogte zou zijn geweest als hij de woning zelf feitelijk had gebruikt. Deze clausule wordt bijvoorbeeld ingezet wanneer erfenamen een woning verkopen.

Notariskeuze

De notariskeuze ligt bij de koper. Echter indien de notaris voor de handelingen die ten behoeve van verkoper worden uitgevoerd hogere kosten in rekening brengt dan te doen gebruikelijk, dan zijn deze meerdere kosten voor rekening van de koper.

Energielabel

Verkoper zal bij de notariële eigendomsoverdracht aan koper een energielabel overhandigen, tenzij anders is afgesproken of indien dit op grond van het besluit energieprestatie een dergelijk label of certificaat niet noodzakelijk is. Voor meer informatie www.rvo.nl.

Uw huidige woning

Bent u op dit moment reeds eigenaar van een woning of appartement, dan bieden wij u onze diensten aan voor een vrijblijvende en gratis waardebepaling van uw huidige woning. Dit in verband met een door u te nemen beslissing omtrent de woning die u zojuist heeft bezocht. Graag vertellen wij u in een persoonlijk gesprek wat wij voor u kunnen betekenen.

De makelaar

Deze woning wordt u namens de verkoper aangeboden door Wilbrink & v.d. Vlugt Makelaars. De belangen van de verkoper worden dan ook behartigd door Wilbrink & v.d. Vlugt Makelaars. Kandidaat-kopers geven wij dan ook altijd in overweging om een eigen NVM-makelaar in te schakelen voor begeleiding bij de **aankoop**.

Ook uw woning verkopen?

Met elkaar maken wij het waar(d).



Wilbrink & v.d. Vlucht Makelaars is al jarenlang de betrouwbare partner in wonen: professioneel, persoonlijk en met hart voor uw belang. Daar kunt u op vertrouwen. Of het gaat om een nieuwbouw woning, een appartement, een eengezinswoning of een riante villa, wij kennen de markt als geen ander. We zijn actief in elk segment, in de hele regio van Haarlem tot Wassenaar tot Alphen a/

NVM-Makelaar

Wilbrink & v.d. Vlucht Makelaars is aangesloten bij de Nederlandse vereniging van Makelaars (NVM). Ons kantoor telt twee Register Makelaars/Taxateurs, één Register Makelaar en twee Makelaars, allen lid NVM, vijf gediplomeerde binnendienstmedewerkers en een medewerker buitenreclame en onderhoud. Dat maakt ons uniek in de regio en biedt u de meeste zekerheid. Onze technische kennis en kennis van de markt is altijd up-to-date.

Specialist in exclusief wonen

De exclusieve woningmarkt vereist een aparte benadering. De aan- of verkoop van uw exclusieve woning is bij ons in de allerbeste handen. Discretie, een grondige aanpak, duidelijke kwaliteitsprocedures en een zorgvuldig opgebouwd netwerk zijn daarbij belangrijk. In dit segment komt in meer dan de helft van de gevallen de koper niet op het huis af, maar wordt het huis onder de aandacht van een potentiële koper gebracht.

Qualis en Baerz & co

Wilbrink & v.d. Vlucht is aangesloten bij Qualis en Baerz & co. Via deze wegen werken wij samen met de beste makelaars van Nederland. We maken gebruik van gezamenlijke marketing, zoals publicatie in Qualis Magazine en Qualis Gallery. Zo wordt uw exclusieve woning landelijk en bij de juiste doelgroep onder de aandacht gebracht. Uw huis is zo ook vindbaar via tientallen websites van onze aangesloten makelaarspartners, Baerz.com en Qualis.nl. Via deze portals zijn wij rechtstreeks online verbonden met diverse internationale luxury home portals. Waaronder het vermaarde Luxuryrealestate.com, Rightmove.co.uk en Luxuryestate.com. Dit stelt ons in staat om exclusieve woningen aan te bieden onder een wereldwijd vermogend koperspubliek.

Actief in ieder segment

Meer dan eens krijgen we de vraag of Wilbrink & v.d. Vlucht Makelaars alleen exclusieve woningen verkoopt. Niets is minder waar. Ons aanbod is heel divers, we verkopen woningen in iedere prijsklasse. Onze dienstverlening is wél heel uitgebreid en daarmee misschien exclusief te noemen. Wij weten als geen ander hoe belangrijk het is dat we de woning goed voor u verkopen en proberen u zoveel mogelijk te ontzorgen. Samen met ons team geven we u de aandacht die u verdient en streven we naar het beste resultaat.

Ons aanbod is goed in beeld

Voor iedere woning bepalen we samen de beste marketing aanpak. Via onze website www.onsaanbod.nl kunt u rechtstreeks onze panden bekijken. Uiteraard vindt u ons aanbod ook op Funda.nl. Ons aanbod in exclusieve woningen vindt u ook op www.Qualis.nl en Baerz.com. Daarnaast adverteren we in diverse landelijke en lokale bladen en in de bioscoop. Wij zijn ook zeer actief op de verschillende sociale media.

Uw droomhuis nog niet gevonden?

Mocht dit niet uw droomwoning zijn, dan gaan wij graag samen met u op zoek naar een woning die wel aan al uw wensen voldoet. Neem contact met ons op.

Wilt u ook als eerste op de hoogte gehouden worden van ons nieuwe woningaanbod? Benieuwd welke woningen verkocht zijn of inspiratie nodig voor uw eigen woning? Volg ons dan op Facebook, Instagram en LinkedIn. We verwelkomen u daar graag!



Wij staan voor u klaar

Vragen?

Neem gerust contact met ons op als u meer informatie wilt. We zijn u graag van dienst. We zijn bereikbaar op werkdagen van 8.30 – 23.00 uur op tel. **0252-419049** of per mail: **info@wilbrinkvandervlugt.nl**



Frits R. Wilbrink RM
NVM Register Makelaar
Directeur



Miranda M.C.J. van der Wagt-Waasdorp RM RT
NVM Register Makelaar, NVM
Register Taxateur, Adjunct
Directeur



**Brigitte Rutten-Wilbrink
MSc, K RMT**
NVM Makelaar
Directeur



Rick T.P.M. Broekhof RM RT
NVM Register Makelaar, NVM
Register Taxateur



Bart van der Aart
Vastgoedadviseur



Daniëlle de Hollander
Commercieel medewerker
binnendienst



Angelique de Boer
Commercieel medewerker
binnendienst



Wendy Vink
Commercieel medewerker
binnendienst



Marie-José Zwaan
Commercieel medewerker
binnendienst