



SIAERDAMASINGEL 29

DRONRYP

KENMERKEN



ADRES

Siaerdamasingel 29
9035 GG Dronryp

TYPE WONING

TWEEONDEREENKAP

BOUWJAAR

1989

AANTAL SLAAPKAMERS

4

WOONOPPERVLAKTE

102 m²

INPANDIGE RUIMTE

20,8 m²

INHOUD

426 m³

PERCEELOPPERVLAKE

367 m²

KADASTRALE AANDUIDING

DRONRYP A 1970

ENERGIELABEL

A

VERWARMING

cv-ketel [Atag, bj 2023, eigendom]
vloerverwarming badkamer

OMSCHRIJVING [1]

Op een fijne, groene plek in Dronryp staat deze verrassend ruime gezinswoning met garage en volop ruimte op eigen terrein. Binnen vind je een lichte woonkamer, een praktische keuken, meerdere slaapkamers en een fijne indeling verdeeld over drie woonlagen. Buiten beschik je over een ruime oprit en een beschutte achtertuin met verschillende zitplekken. Extra leuk voor gezinnen: de speeltuin ligt direct tegenover de woning.

Binnen valt direct de lichte woonkamer op. De grote raampartij aan de voorzijde zorgt voor veel daglicht en een mooi uitzicht op de groene voortuin. De woonkamer loopt door naar de eetkamer en keuken, waardoor er een fijne verbinding tussen de verschillende leefruimtes ontstaat. De houten vloer geeft het geheel een warme uitstraling en via de keuken stap je zo de achtertuin in.

Ook praktisch zit het hier goed. Aan de achterzijde bevindt zich een bijkeuken met ruimte voor de wasapparatuur en een eigen toegang naar buiten. Aansluitend ligt de opvallend ruime garage van circa 21 m². Ideaal voor de auto, fietsen, hobby's of gewoon als extra bergruimte.

Boven zijn meerdere slaapkamers aanwezig, waardoor ieder gezinslid zijn eigen plek kan creëren. De woning beschikt daarnaast over een badkamer en op de bovenste verdieping over nog een slaapkamer. Daarmee is er ook ruimte voor bijvoorbeeld een thuiswerkplek, hobbykamer of logeerkamer.

En dan buiten! De ruime voortuin, lange oprit en groene uitstraling geven het huis meteen een prettige eerste indruk. Ook achter de woning ligt een beschutte tuin. Van een kop koffie in de ochtend tot lange zomeravonden met familie en vrienden: hier vind je altijd wel een fijne plek.

De indeling is als volgt:

Begane grond

Entree/hal met trapopgang, meterkast en toiletruimte. Vanuit de hal kom je in de lichte woonkamer aan de voorzijde. De woonkamer staat in open verbinding met het eetgedeelte en de keuken aan de achterzijde. De keuken is uitgevoerd in een lichte kleurstelling met een composiet werkblad en diverse A-merk inbouwapparatuur, waaronder een 5 pits inductie kookplaat. Via de keuken is de achtertuin bereikbaar. Aan de achterzijde van de woning bevindt zich tevens de praktische bijkeuken met witgoedaansluitingen en toegang tot buiten. Vanuit deze zijde van het huis is ook de ruime garage met elektrische sectionaaldeur bereikbaar. De oprit naast de woning biedt bovendien volop parkeerruimte op eigen terrein.

Goed om te weten:

- + Ideale gezinswoning met speeltuin het huis
- + Royaal eigen perceel van 367 m²
- + Recent buitenschilderwerk uitgevoerd in 2025
- + Volledig voorzien van HR++ beglazing
- + Beglazing aan de voorzijde voorzien van extra geluidsisolatie (2025)
- + Badkamer voorzien van vloerverwarming
- + 8 zonnepanelen (2023)
- + Atag cv-installatie (2023)
- + Energielabel A
- + Meterkast vernieuwd (2023)
- + Vloerisolatie (2025)
- + Krachtstroom aanwezig

OMSCHRIJVING [2]

Eerste verdieping

Overloop met toegang tot drie slaapkamers en de badkamer. De slaapkamers zijn prettig van formaat en door de verschillende indelingen goed te gebruiken als ouder-, kinder-, werk- of logeerkamer. Bovendien voorzien van screens, ideaal om de zon en warmte buiten te houden en voor extra privacy. Alle kozijnen op deze verdieping zijn uitgevoerd in kunststof, wat zorgt voor weinig onderhoud. De badkamer is voorzien van een wastafelmeubel, ligbad, douche, toilet en beschikt over comfortabele vloerverwarming.

Tweede verdieping

Via de vaste trap bereik je de tweede verdieping. Hier vind je een praktische overloop met ruimte voor kasten en extra bergruimte. Aansluitend ligt een fijne slaapkamer met een brede raampartij (tevens voorzien van screens), waardoor er prettig veel daglicht binnenvalt. Dankzij de royale dakkapel (2008) biedt deze kamer volop ruimte voor zowel een bed als een bureau. Daarmee is de ruimte uitstekend geschikt als slaapkamer, werk- of hobbykamer.

Buiten wonen én spelen

Ook buiten is er volop ruimte. De royale voortuin is groen en verzorgd aangelegd en biedt alle ruimte om te spelen en een gezellige zithoek tussen het groen. De volwassen bomen en hagen zorgen voor een prettige, groene uitstraling en geven de tuin een fijne mate van beschutting. Extra leuk voor gezinnen: direct tegenover de woning ligt bovendien een ruime speeltuin, waardoor kinderen ook buiten de eigen tuin volop speelruimte hebben. Aan de achterzijde ligt een beschutte en sfeervolle tuin met veel groen en een gezellige zithoek, een fijne plek om rustig van het buitenleven te genieten. De lange oprit richting de garage biedt daarnaast parkeergelegenheid voor maar liefst vier of vijf auto's.


Wonen in Dronryp

Dronryp is een levendig dorp waar je veel dagelijkse voorzieningen dichtbij huis vindt. Zo zijn er meerdere basisscholen, een supermarkt, sportverenigingen en andere voorzieningen. Ook beschikt Dronryp over een eigen treinstation. De ligging is bovendien erg praktisch. Het dorp ligt tussen Leeuwarden en Franeker en vlak bij de A31, waardoor beide steden


snel bereikbaar zijn. Ook Harlingen ligt op korte afstand. Zo combineer je hier het rustige en gemoedelijke dorpsleven met goede verbindingen naar de omliggende steden.

Kortom: een complete gezinswoning waar ruimte, een praktische indeling en een kindvriendelijke ligging mooi samenkomen. Met de speeltuin voor de deur, een grote garage, meerdere slaapkamers en een fijne tuin is dit een huis waar je als gezin alle kanten mee op kunt.

Deze informatie is door ons met de nodige zorgvuldigheid samengesteld, veelal aan de hand van de door verkoper aan ons ter hand gestelde gegevens en tekeningen. Onzerzijds wordt echter geen enkele aansprakelijkheid aanvaard voor enige onvolledigheid, onjuistheid of anderszins, dan wel de gevolgen daarvan. Dit geldt voor onder meer de opgegeven maten, oppervlakten, isolatie en ouderdom van technische installaties.

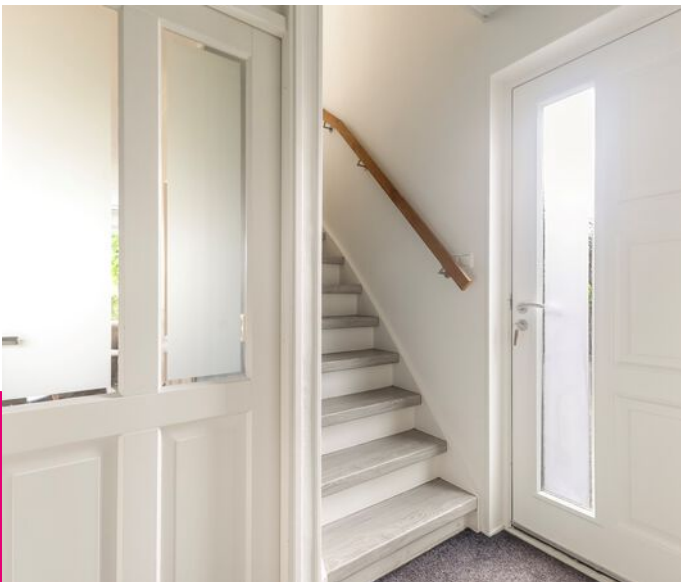




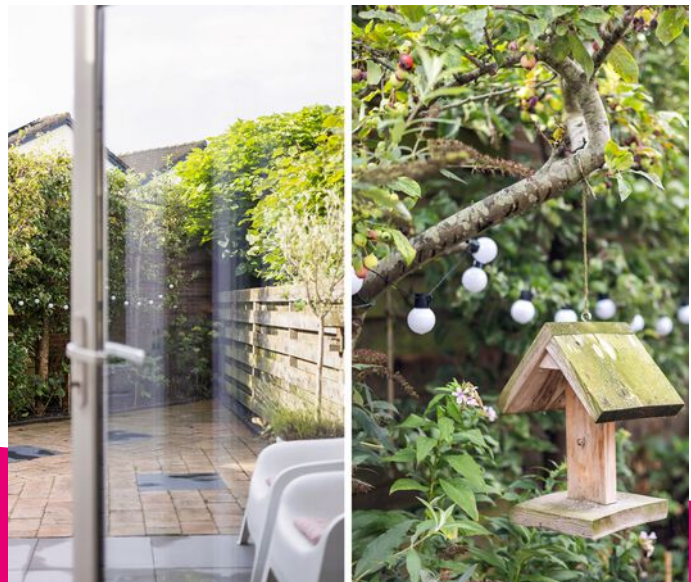








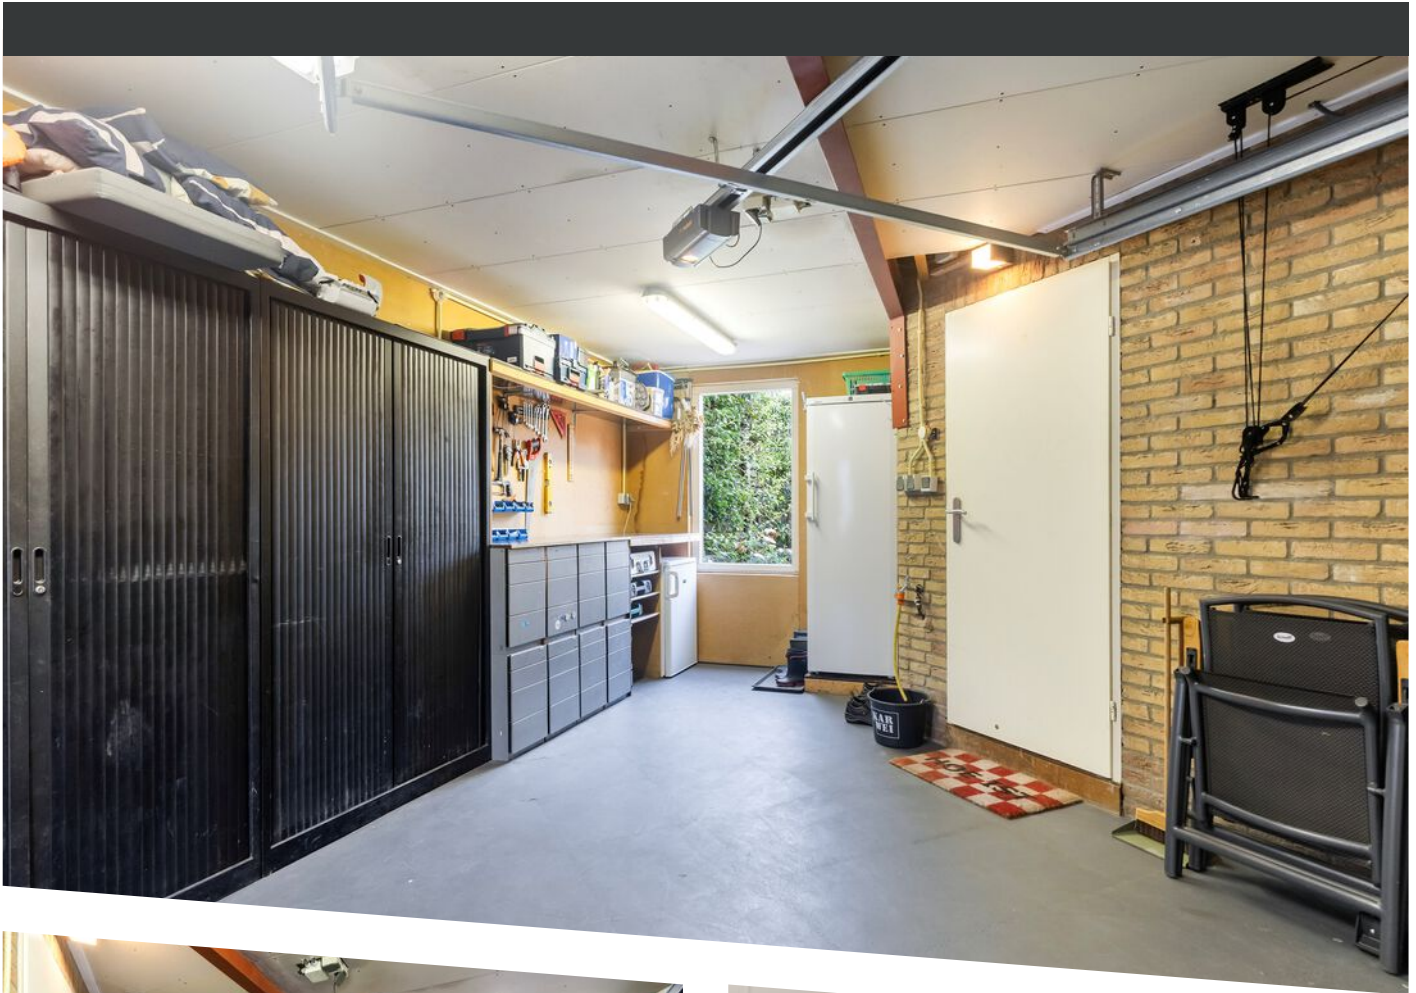



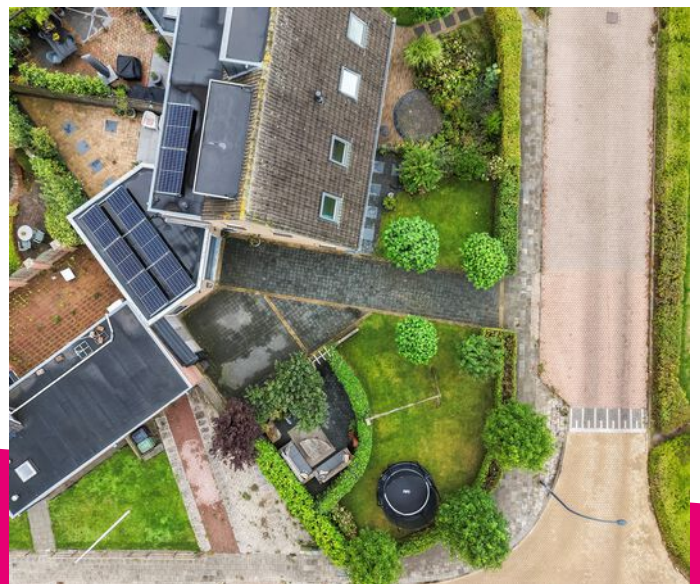







Aan de plattegronden kunnen geen rechten worden ontleend
Midea Vastgoed www.mideavastgoed.nl

PLATTEGROND BEGANE GROND [2D]

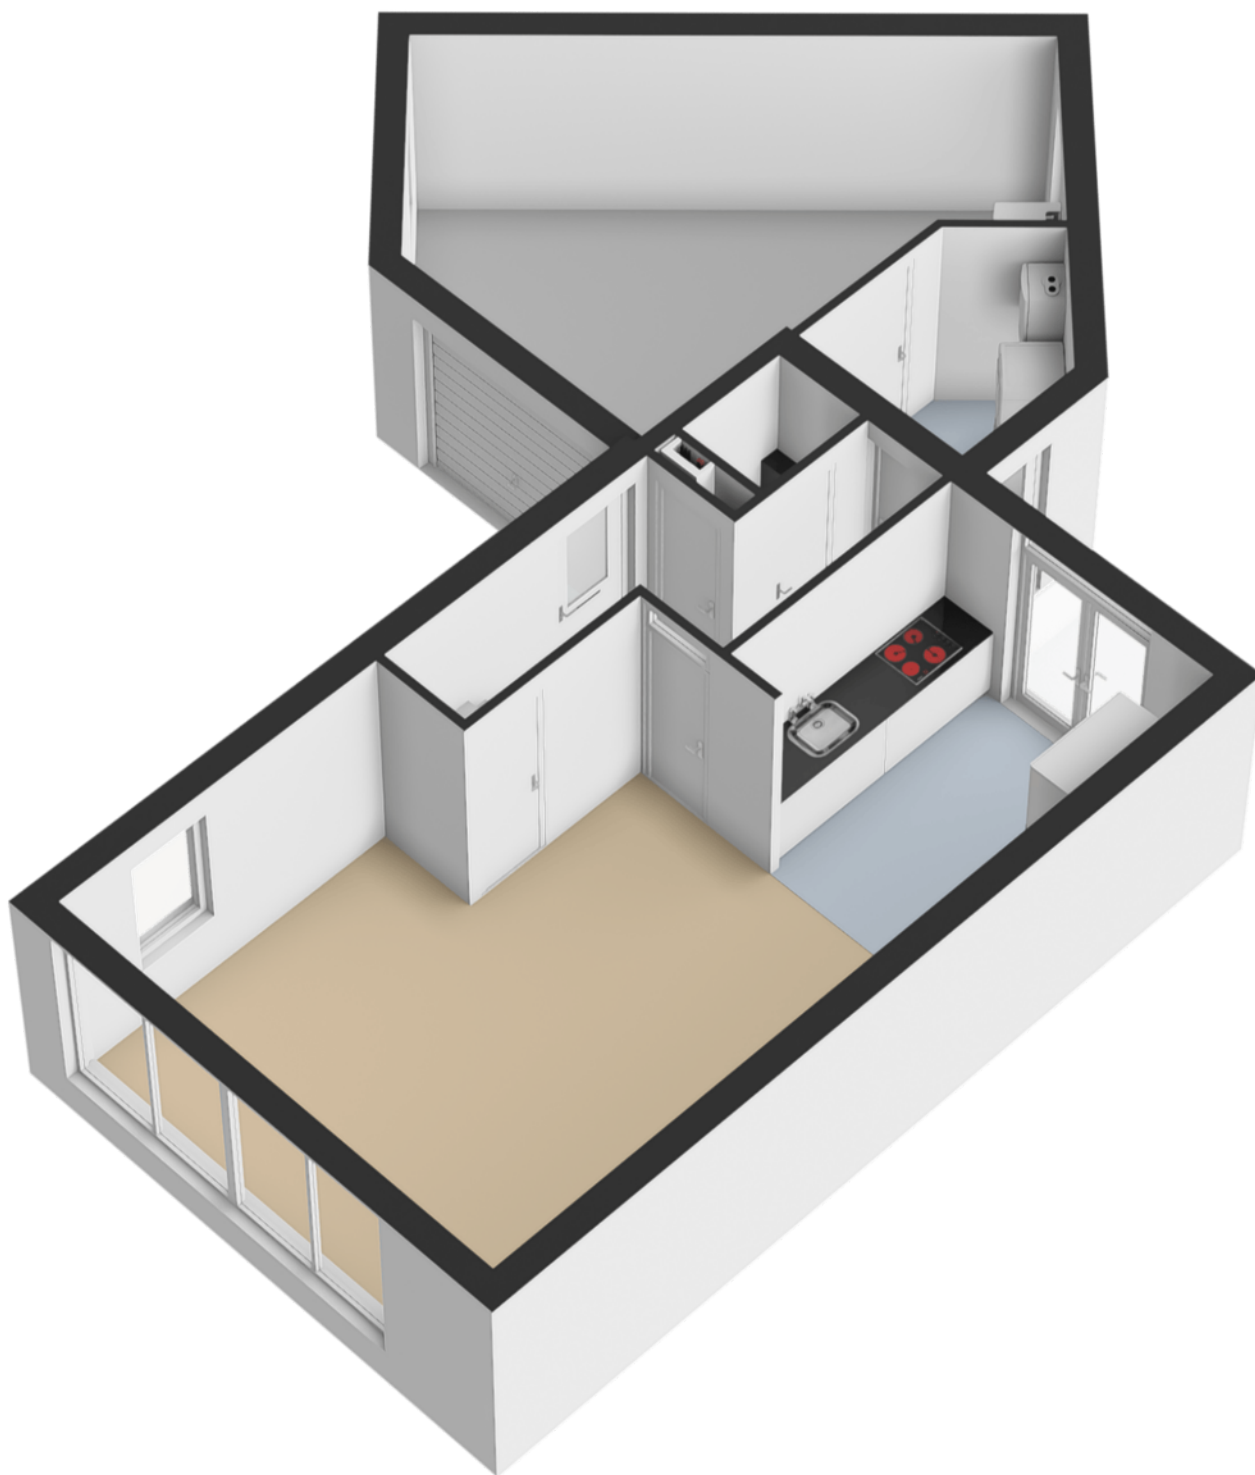


PLATTEGROND BEGANE GROND [3D]

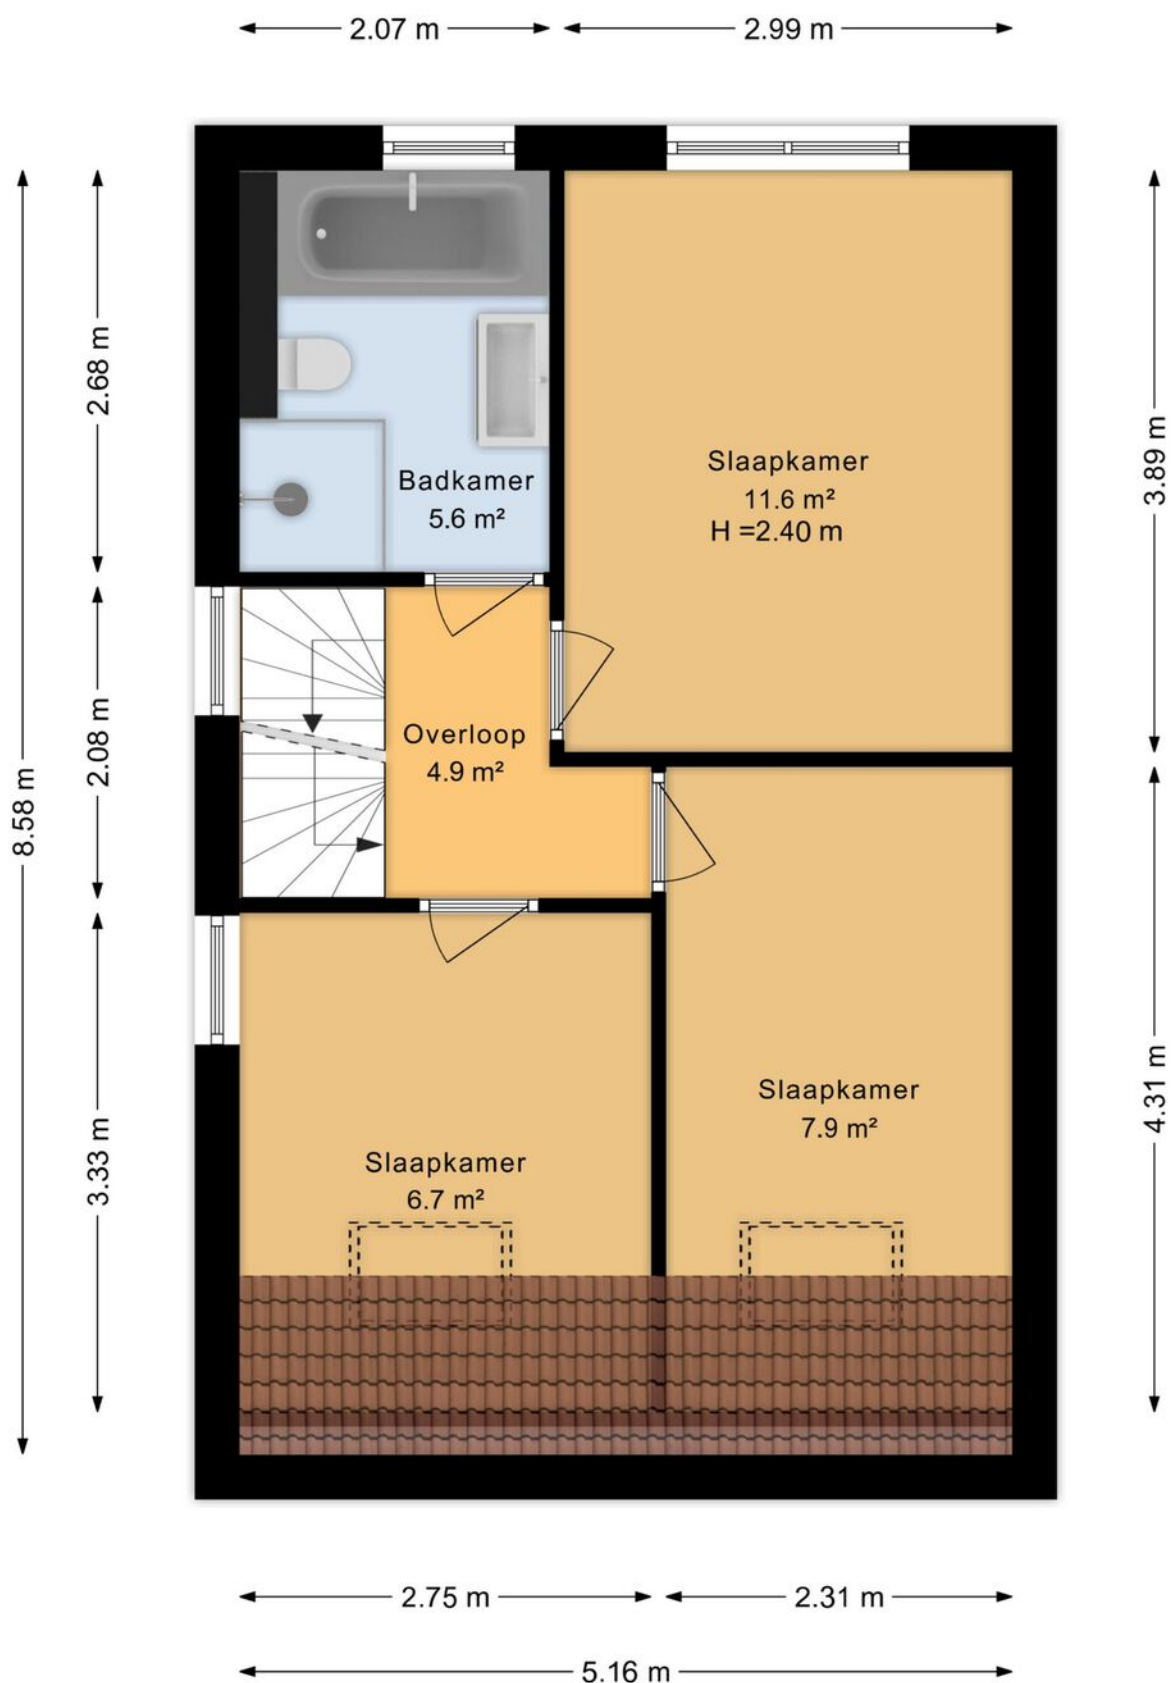


Aan de plattegronden kunnen geen rechten worden ontleend
Midea Vastgoed www.mideavastgoed.nl

PLATTEGROND 1E VERDIEPING [2D]

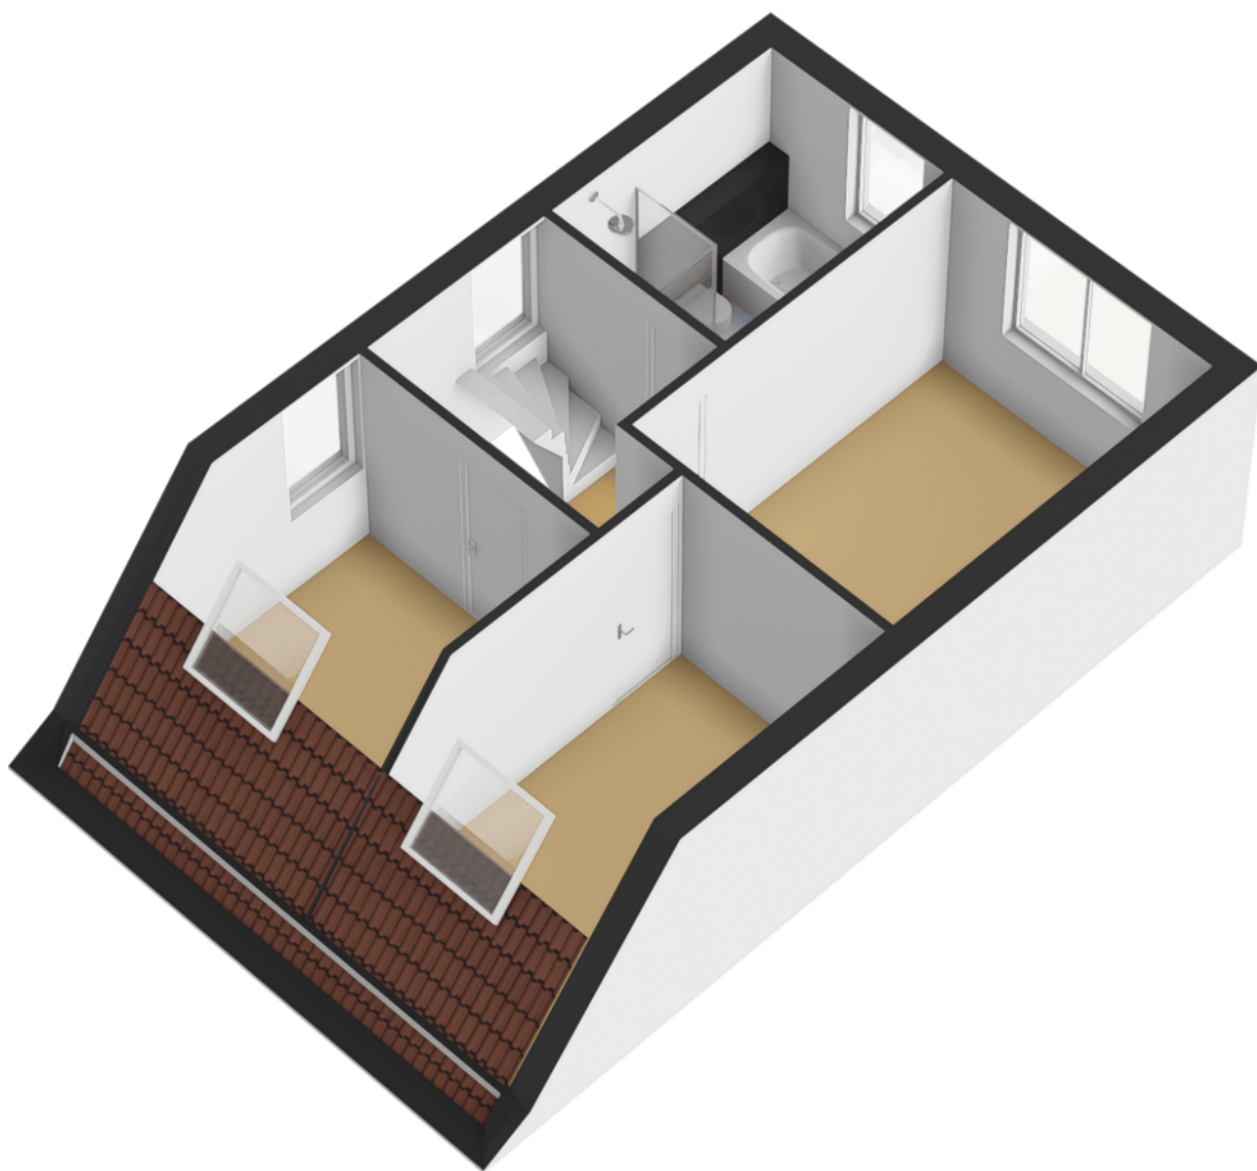


PLATTEGROND 1E VERDIEPING [3D]

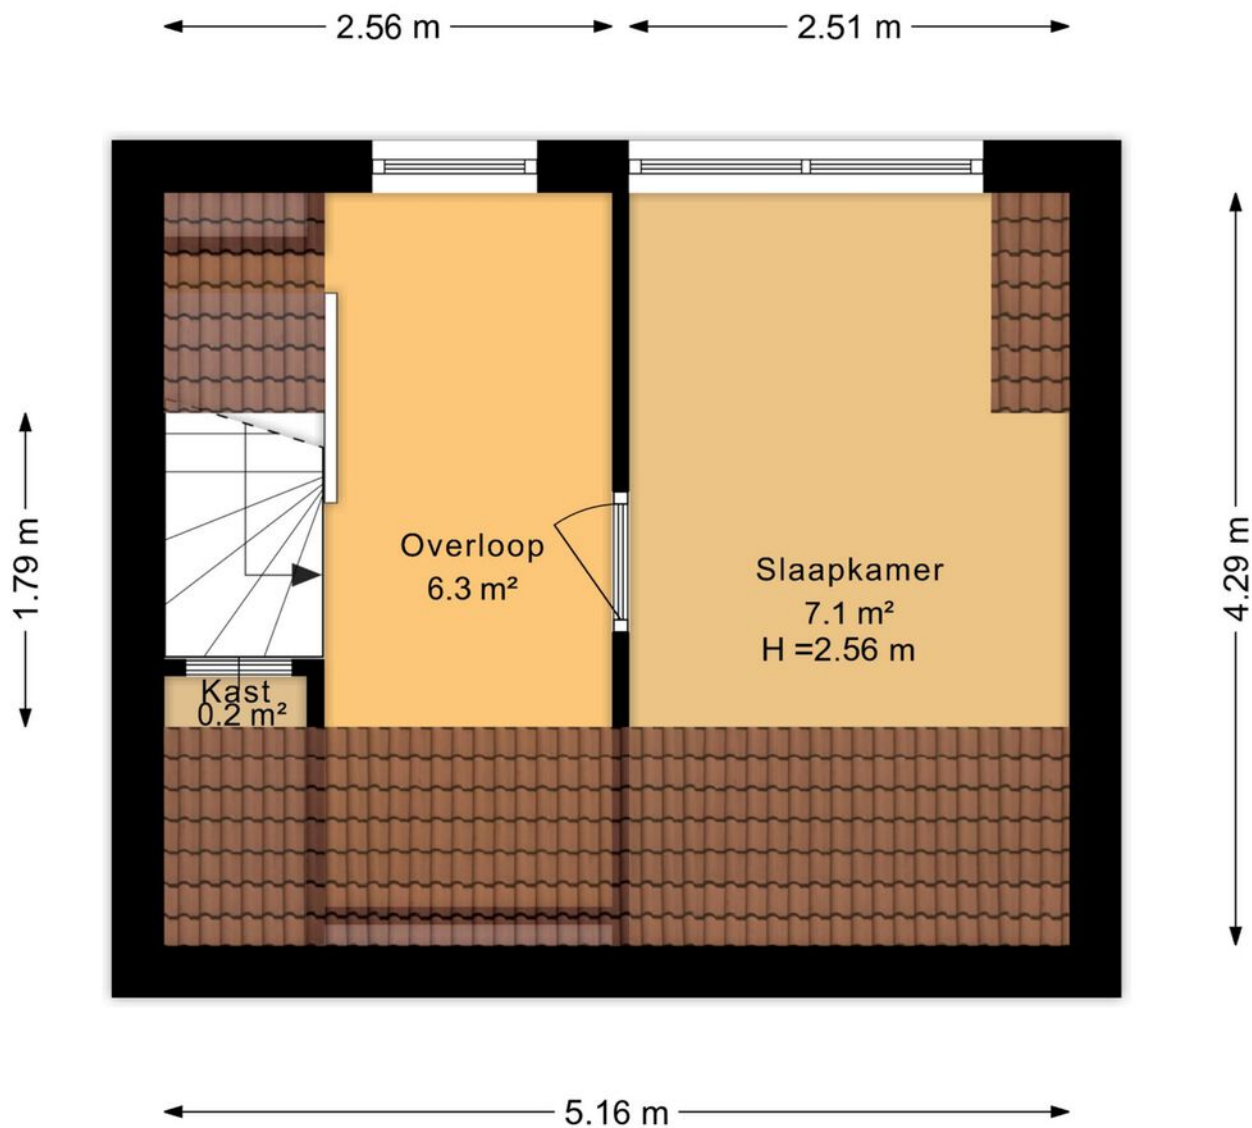

Aan de plattegronden kunnen geen rechten worden ontleend
Midea Vastgoed www.mideavastgoed.nl

PLATTEGROND 2E VERDIEPING [2D]

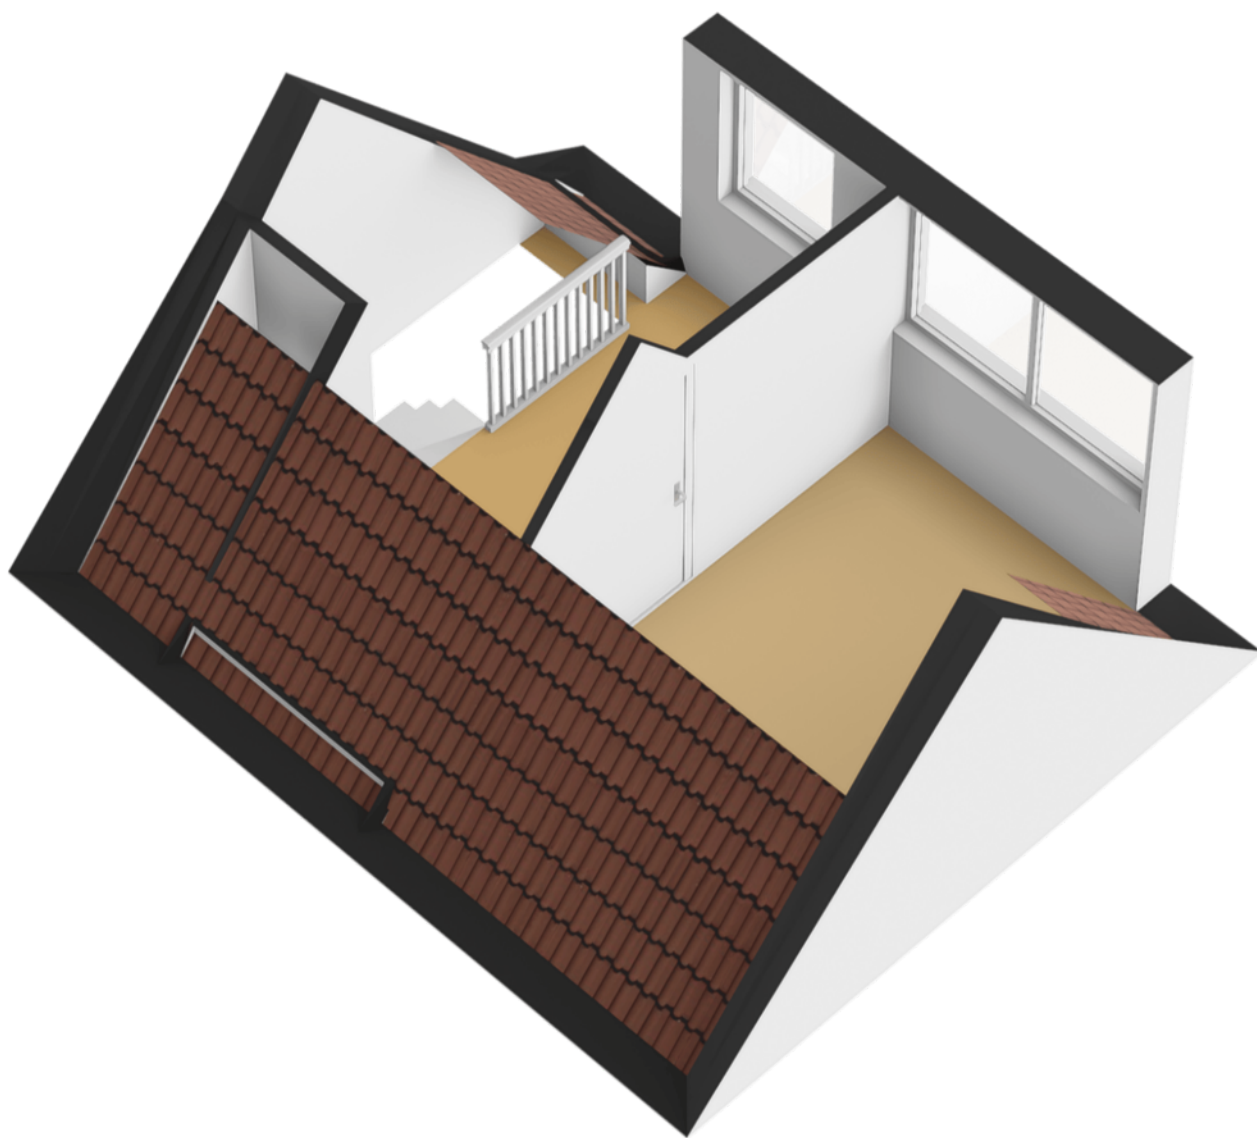

PLATTEGROND 2E VERDIEPING [3D]



Aan de plattegronden kunnen geen rechten worden ontleend.
Miles Vastgoed www.milesvastgoed.nl

SITUATIE TEKENING [2D]



12345 25 Deze kaart is noordgericht Perceelnummer Huisnummer Vastgestelde kadastrale grens Voorlopige kadastrale grens Administratieve kadastrale grens Bebouwing	Schaal 1: 500 Kadastrale gemeente Dronrijp Sectie A Perceel 1970	kadaster 
---	--	---

Voor een eensluidend uittreksel, geleverd op 7 augustus 2026
De bewaarder van het kadaster en de openbare registers

Aan dit uittreksel kunnen geen betrouwbare maten worden ontleend.
De Dienst voor het kadaster en de openbare registers behoudt zich de intellectuele
eigendomsrechten voor, waaronder het auteursrecht en het databankenrecht.

KADASTRALE KAART



OVER ONS

We zijn actief als makelaar in Friesland met aankoop- en verkoopbegeleiding, maar ook met taxaties en waardepalingen. We kennen met name de regio Noordwest Friesland als geen ander en hierdoor beschikken we over een groot regionaal netwerk. Wij verbinden verkopers en kopers met elkaar. We weten wat er speelt in de regio en bij de aankoper en verkoper. Daarnaast zijn we altijd op de hoogte van de laatste nieuws binnen de woningmarkt. Verder zijn wij gecertificeerd als Vastgoed Nederland makelaar, de branche vereniging.

"Ons kantoor staat in St. Annaparochie, hier werken we vol energie aan de aankoop, verkoop en taxaties van woningen. Maar de meeste klanten spreken we gewoon thuis aan de keukentafel of in de woonkamer. Dat is immers de plek waar het om gaat; de woning. Persoonlijk contact staat bij ons altijd voorop." - Gosse.

Vind de woning die bij u past in de regio Friesland met Miedema Makelaars

Persoonlijk contact, rechtstreeks contact met de makelaar, afspraak en bezichtiging ook 's avonds en in het weekend mogelijk. Dat is waar Miedema Makelaars voor staat!

INFORMATIEF

[Schriftelijkheidsvereiste]

Wordt een woning gekocht door een natuurlijk persoon, die dit niet voor zijn beroep of bedrijf doet, dan moet de koop schriftelijk worden aangegaan. Tot 1 september 2003 was een mondelinge overeenkomst ook geldig. Het schriftelijkheidsvereiste geldt alleen voor aankoop van een woning voor eigen bewoning.

Voor alle andere aankopen van onroerende zaken blijven de huidige regels gelden, met dien verstande dat ook deze koopovereenkomst kan worden ingeschreven bij het Kadaster (zie hierna). Voor het opstellen van de koopovereenkomst kan een notaris of makelaar worden ingeschakeld. Dit is niet verplicht.

[Drie dagen bedenktijd]

Als de schriftelijke koopovereenkomst eenmaal is getekend, dan heeft de koper het recht om binnen drie dagen nadat de koopovereenkomst aan hem ter hand is gesteld, van de koop af te zien. De koper hoeft hiervoor geen redenen op te geven. De gedachte achter deze bedenktijd is dat de koper nog de gelegenheid heeft om deskundigen te raadplegen. De termijn van drie dagen is zodanig, dat daarin in ieder geval twee werkdagen moeten vallen. De verkoper heeft geen bedenktijd.

Naast deze bedenktijd van drie dagen kunnen uiteraard nog steeds de gebruikelijke ontbindende voorwaarden worden opgenomen, bijvoorbeeld voor het verkrijgen van een hypothecaire geldlening of een woonvergunning. De bedenktijd van drie dagen kan niet worden uitgesloten.

[Bedenktijd en termijnenwet]

De bedenktijd is minimaal drie dagen en begint te lopen op de dag na de dag waarop de koper een kopie van de door beide partijen getekende koopakte heeft ontvangen. Op de bedenktijd is de Algemene Termijnenwet van toepassing, waarin staat dat ten minste twee van de drie dagen geen zaterdag, zondag of algemeen erkende feestdag mogen zijn. Als een bedenktijd eindigt op zo'n dag,

wordt zij verlengd tot de eerstvolgende dag die geen zaterdag, zondag of algemeen erkende feestdag is. Zie hiervoor het volgende overzicht (hierin zijn algemeen erkende feestdagen niet meegenomen): Ondertekende koopakte door koper ontvangen.

[Inschrijving van de koopovereenkomst bij het Kadaster]

Een koopovereenkomst kan worden ingeschreven bij het Kadaster. Alleen een notaris kan voor deze inschrijving zorgen. Het voordeel van inschrijving bij het Kadaster is dat de koper door deze inschrijving wordt beschermd tegen calamiteiten aan de zijde van de verkoper zoals dubbele verkoop, faillissement, schuldsanering en dreigende beslagen.

Wordt het eigendom van de woning niet binnen zes maanden na het ondertekenen van de koopovereenkomst aan de koper geleverd, dan vervalt deze bescherming.

Bedenktijd	Eindigt op	Bedenktijd bedraagt
Maandag	Donderdag	3 kalenderdagen
Dinsdag	Vrijdag	3 kalenderdagen
Woensdag	Maandag	5 kalenderdagen
Donderdag	Dinsdag	4 kalenderdagen
Vrijdag	Dinsdag	4 kalenderdagen
Zaterdag	Dinsdag	3 kalenderdagen
Zondag	Woensdag	3 kalenderdagen



VEELGESTELDE VRAGEN

Wij geven u antwoord op o.a. deze vragen, alsmede over enkele andere zaken waar veel onduidelijkheden over zijn in het traject van uw interesse in een woning tot en met het bod dat u doet op een woning.

[1] Wanneer ben ik in onderhandeling?

U kunt niet afdwingen dat u in onderhandeling bent. U bent pas in onderhandeling als de verkoper reageert op uw bod. Dus: als de verkoper een tegenbod doet. Ook kan de verkopende makelaar uitdrukkelijk aangeven dat hij met u in onderhandeling is. U bent niet in onderhandeling als de verkopende makelaar aangeeft dat hij uw bod met de verkoper zal overleggen.

[2] Mag een makelaar doorgaan met bezichtigingen als er al over bod onderhandeld wordt?

Dat mag. Een onderhandeling hoeft nog niet tot een verkoop te leiden. De verkoper wil daarnaast wellicht graag weten of er meer belangstelling is. De eerste bidder hoeft nog niet de beste te zijn. Daarom gaan de bezichtigingen door. Vaak zal de verkopende makelaar aan belangstellenden vertellen dat hij, zoals dat heet, 'onder bod' is. Een belangstellende mag dan wel een bod uitbrengen, maar krijgt daar geen antwoord op tot de onderhandeling met de eerste geïnteresseerde beëindigd is. De makelaar zal geen mededelingen doen over de hoogte van biedingen. Dit zou het overbieden kunnen uitlokken.

[3] Kan verkoper de vraagprijs van een woning tijdens de onderhandeling verhogen?

Het antwoord is ja. Als de vraagprijs alleen een uitnodiging is tot het doen van een bod (zoals beschreven onder 'Word ik koper als ik de vraagprijs bied?'), dan kan de verkoper ook besluiten de vraagprijs te verlagen of te verhogen. Tijdens een onderhandeling doen partijen vaak over en weer biedingen. Als de verkopende partij een bod aanvaardt, is er sprake van een koop. Als de verkoper een tegenbod doet, kan de koper door dit te aanvaarden de koop tot stand brengen. Andersom kan dat ook.

Als de potentiële koper een tegenbod doet dat afwijkt van het bod dat de verkopende partij eerder heeft gedaan, dan vervalt het eerdere bod van de verkopende partij. Dus ook als de partijen 'naar elkaar toekomen' in het biedingproces kan de verkoper ineens besluiten om toch zijn tegenbod weer te verhogen en de koper om zijn bod weer te verlagen.

[4] Word ik koper als ik de vraagprijs bied?

Over deze vraag bestaan veel misverstanden. Het hoogste rechtscollège, de Hoge Raad, heeft in een arrest bepaald dat de vraagprijs van een woning een uitnodiging is tot het doen van een bod. Als u de vraagprijs uit een advertentie of woninggids biedt, dan doet u een bod. De verkoper kan dan nog beslissen of hij uw bod wel of niet aanvaardt of dat hij zijn makelaar een tegenbod laat doen.

[5] Mag een makelaar tijdens de onderhandeling het systeem van verkoop wijzigen?

Dat mag. Een van de partijen mag de onderhandeling beëindigen. Soms zijn er zoveel belangstellenden die de vraagprijs bieden of benaderen, dat het moeilijk is te bepalen wie de beste koper is. In dat geval kan de verkopende makelaar - natuurlijk in overleg met de verkoper - besluiten de lopende onderhandeling af te breken en de biedprocedure te wijzigen. Uiteraard dient hij eerst de eventuele gedane toezeggingen na te komen (zie ook vraag 7 en 8). De makelaar kiest vervolgens bijvoorbeeld voor een inschrijvingsprocedure. Alle bidders hebben dan een gelijke kans om een hoogste bod uit te brengen.

[6] Wat is een optie?

Een optie in juridische zin geeft een partij de keuze om door een eenzijdige verklaring een koopovereenkomst met een andere partij te sluiten. Partijen zijn het dan al wel eens over de voorwaarden van de koop, maar de koper krijgt bijv. nog een week bedenktijd. Bij de aankoop van een nieuwbouwwoning is zo'n optie nog wel gebruikelijk. Bij het aankopen van een al bestaande woning wordt vaak ten onrechte het begrip 'optie' gebruikt. Dan heeft het de betekenis van bepaalde toezeggingen die een verkopend makelaar kan doen aan een belangstellende koper tijdens het onderhandelingsproces.

VEELGESTELDE VRAGEN



Zo'n toezegging kan bijv. inhouden dat een belangstellende koper een paar dagen de tijd krijgt om na te denken over een bod. De makelaar zal in de tussentijd proberen niet met een andere partij in onderhandeling te gaan. De belangstellende koper kan deze tijd gebruiken om een beter inzicht te krijgen in zijn financiering of in de gebruiksmogelijkheden van de woning. Een optie kunt u niet eisen; de verkoper en verkopende makelaar beslissen zelf of er in een onderhandelingsproces bepaalde toezeggingen worden gedaan.

[7] Als ik de eerste ben die belt voor een bezichtiging, als ik de eerste ben die de woning bezichtigt of als ik de eerste ben die een bod uitbrengt, moet de makelaar in deze gevallen ook het eerste met mij in onderhandeling gaan?

Op deze vraag is het antwoord nee. De verkopende makelaar bepaalt samen met de verkoper de verkoopprocedure.

De verkopende makelaar heeft wel de verplichting u daarover te informeren. Het is verstandig als u serieus belangstelling heeft de makelaar te vragen wat uw positie is. Dat kan veel teleurstelling voorkomen. Doet de makelaar u een toezegging, dan dient hij deze na te komen.

[8] Zit de makelaarscourtage in de kosten koper'?

Nee. Voor rekening van de koper komen de kosten die de overheid 'hangt' aan de overdracht van een woning. Dat is overdrachtsbelasting (2%) en de kosten van de notaris voor het opmaken van de leveringsakte en het inschrijven daarvan in de registers. Als de verkoper een makelaar inschakelt om zijn woning te verkopen, dan moet hij ook zelf met de makelaar afrekenen voor deze dienst (makelaarscourtage). De makelaar dient bij de verkoop vooral het belang van de verkoper, dus niet dat van de koper.

TER AFSLUITING

Geachte belangstellende,
Namens de verkoper is getracht u in deze brochure een zo goed mogelijke indruk te geven van het pand. Mocht u nog vragen hebben of wenst u een bezichtiging, dan zijn wij u vanzelfsprekend graag van dienst. De omschrijving van deze woning, foto's, vaste lasten en, indien voorhanden, plattegronden zijn slechts een indicatieve weergave. De gegevens, bedragen etc. kunnen zijn verkregen door mondelinge overdracht.

De koper heeft zijn eigen onderzoeksplicht naar alle zaken die voor hem of haar van belang zijn. Hoewel zorgvuldigheid is betracht, wordt voor de inhoud van deze verkoopbrochure door de eigenaar noch door de verkopend makelaar enige aansprakelijkheid aanvaard voor onjuistheden van vermelde gegevens.

Uitdrukkelijk wordt ook door de verkoper gesteld dat de transactie niet eerder tot stand kan komen nadat niet alleen over de hoofdzaken, prijs e.d., maar ook over de details, zoals roerende zaken, datum oplevering etc., overeenstemming is bereikt tussen beide partijen.

Na een tot stand gekomen overeenkomst zal door de notaris een koopakte worden opgesteld. Behoudens nadere afspraken gelden de standaardregels. Voorbehouden (zoals voor het verkrijgen van een hypotheek, Nationale Hypotheek Garantie) kunnen alleen worden opgenomen, indien deze uitdrukkelijk bij de bieding zijn vermeld.


Op alle werkzaamheden van de Miedema Makelaars makelaar zijn de algemene voorwaarden, van de branchevereniging Vastgoed Nederland van toepassing. In deze voorwaarden is onder meer de aansprakelijkheid van de Miedema Makelaars makelaar beperkt tot het bedrag waarop de aansprakelijkheidsverzekering in voorkomend geval recht geeft.

Het kopen van een huis is een ingrijpend en ingewikkeld proces.

Miedema Makelaars maakt het u eenvoudig door een totaalpakket aan producten en diensten te leveren, daarbij uitgaande van uw persoonlijke wensen.

Dankzij volledige begeleiding, uitstekende service en scherpe tarieven weten steeds meer mensen Miedema Makelaars te waarderen. Bij Miedema Makelaars spreekt de taal van de klant. Of het nu om de verkoop of aankoop van een woning gaat, Miedema Makelaars heeft oog voor detail, gedegen maatwerk, intensieve aandacht en een persoonlijke benadering.

VIND DE WONING DIE BIJ U PAST IN DE REGIO FRIESLAND MET MIEDEMA MAKELAARS

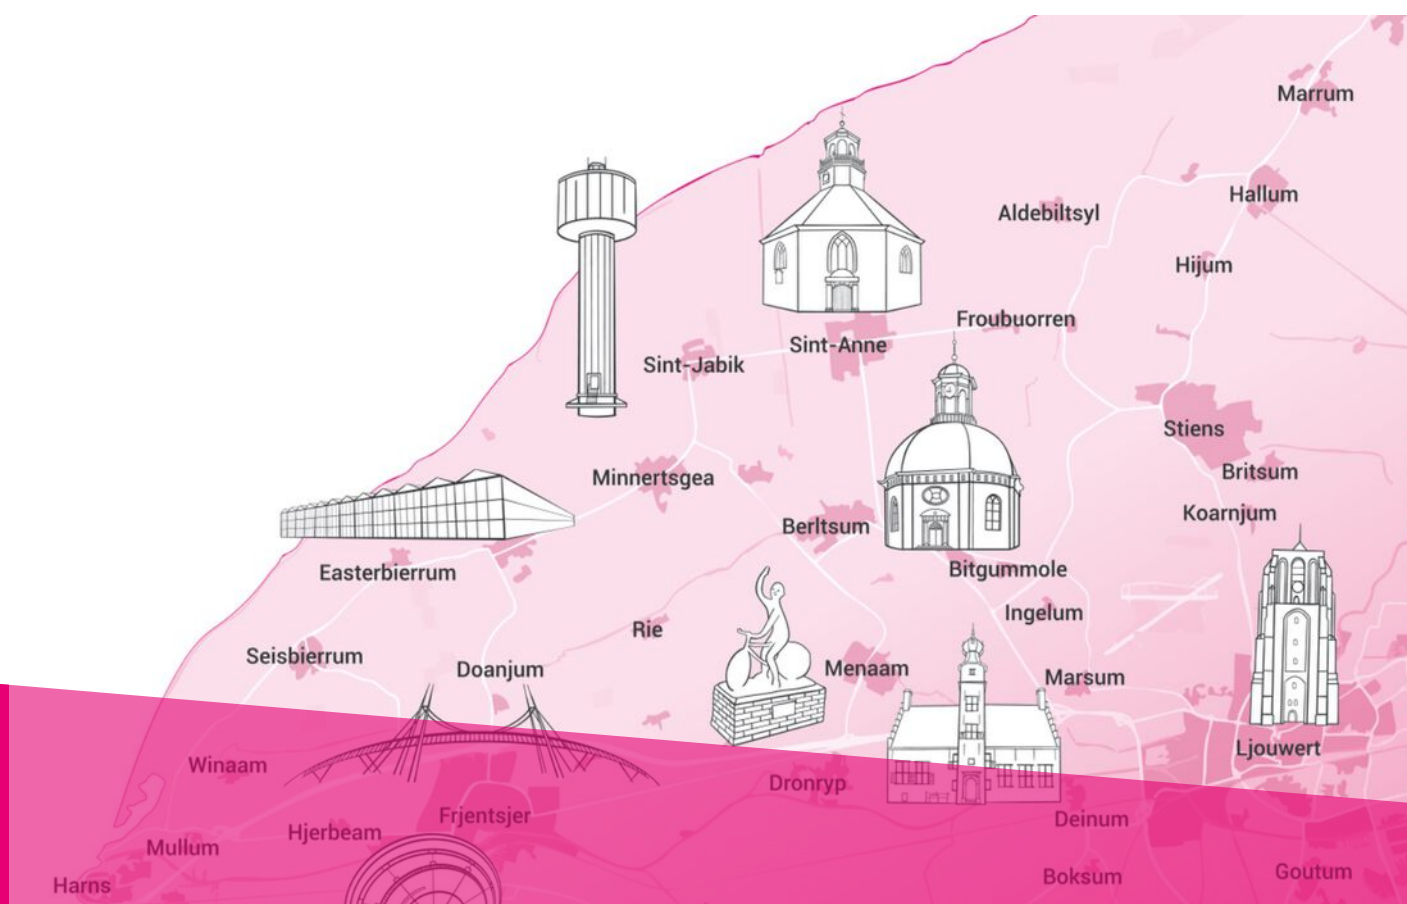

MIEDEMA MAKELAARS
Van Harenstraat 10a
9076 BW Sint Annaparochie

☎ 0518 - 45 13 14
✉ info@miedemamakelaars.nl
🌐 www.miedemamakelaars.nl