


Woningtype 126	
Verdieping	Huisnummer
10e	131
11e	139
12e	147
13e	155
14e	163
15e	171
16e	179
17e	187
18e	195
19e	203
20e	211
21e	219
22e	227

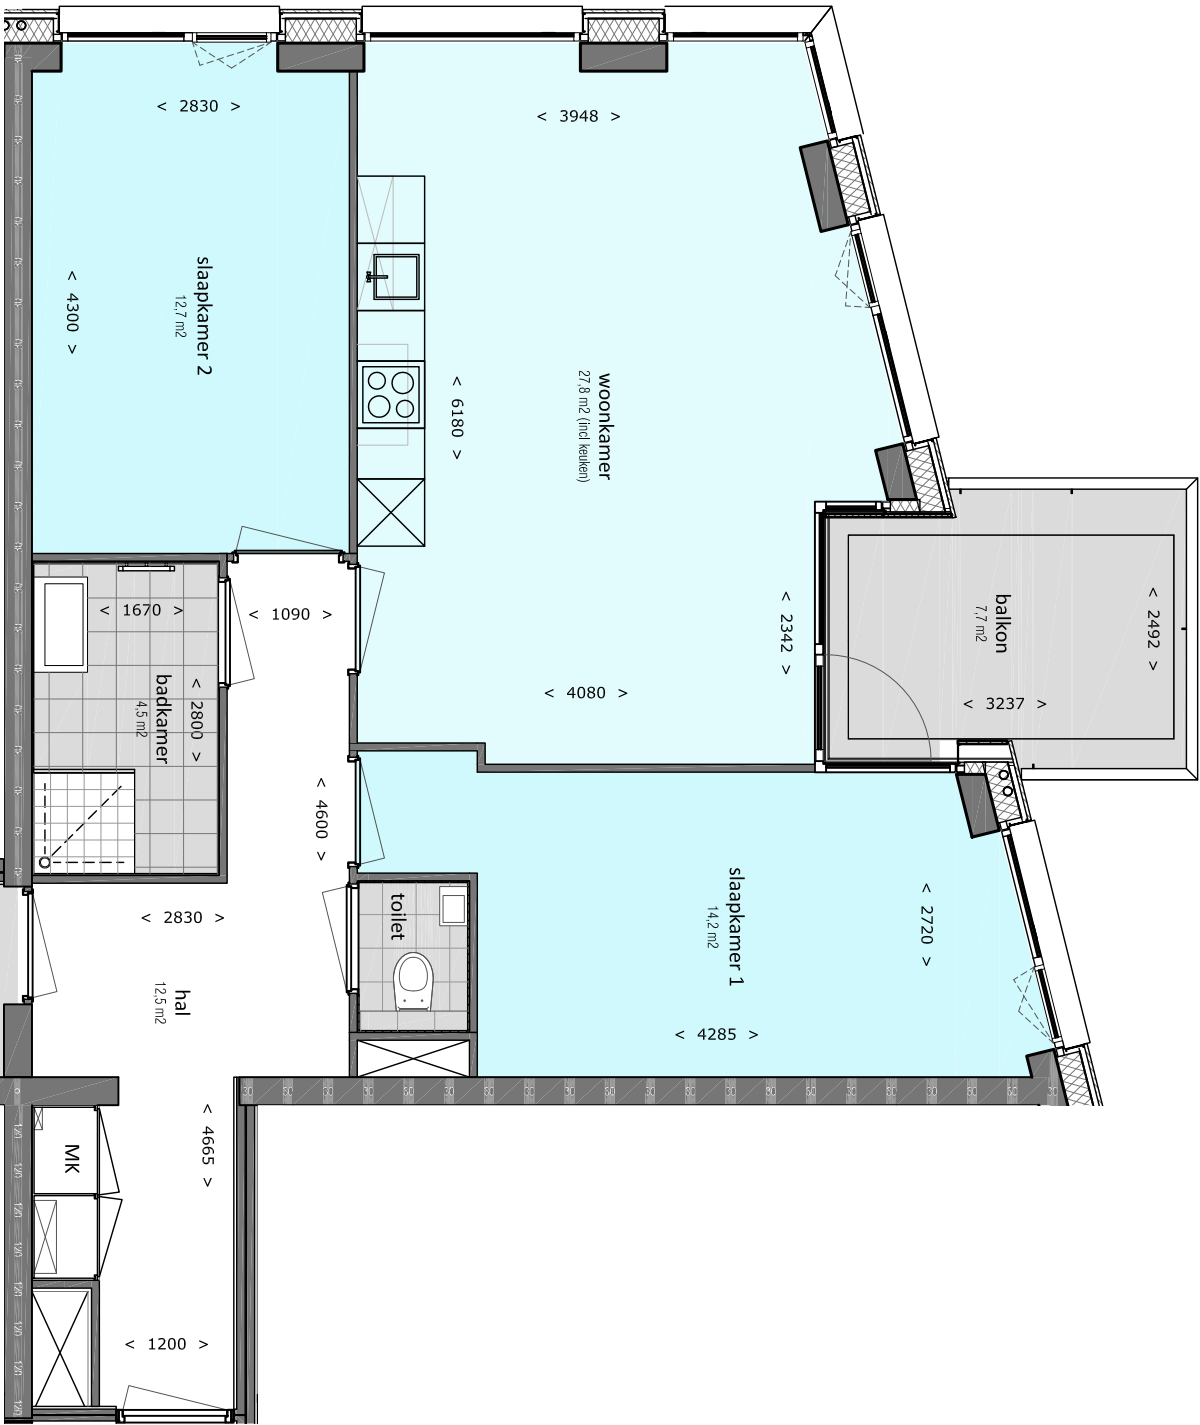

GBO: 77,9 m²
maten in mm.

Legenda:

- WM/WD aansluiting wasmachine/wasdroger
- MK meterkast
- WTW warmterugwin-unit

▽ entree



Let op: voor locatie woning zie etageoverzicht.