TE KOOP



Margrietstraat 35, Zeijen

Vraagprijs € 550.000 k.k.

Oosting Makelaars



"Prettig uitzicht op het groen rondom vanuit de woonkamer"





Omschrijving

Vrijstaand wonen met ruimte, comfort én een prachtige tuin in het groene Zeijen.

Bent u op zoek naar een vrijstaande woning met het volledige woonprogramma op de begane grond en een royale tuin?
Dan is Margrietstraat 35 in Zeijen absoluut een bezichtiging waard. Deze goed onderhouden woning uit 1972 staat op een ruim perceel van maar liefst 840 m^2 en is de afgelopen jaren op diverse punten gemoderniseerd. Zo zijn onder andere de cv-installatie, radiatoren en dakpannen vernieuwd, is in 2020 een fraaie aanbouw gerealiseerd en is de badkamer in 2021 volledig vernieuwd.
Een woning waar u direct kunt wonen én genieten.





"De lichte, praktisch ingerichte keuken beschikt over diverse inbouw-apparatuur"





Kijk op onze website voor de virtuele tour!

Kenmerken

Bouwjaar	1973
Woonoppervlakte	125 m^2
Inhoud	564 m^3
Perceelgrootte	840 m^2
Tuin	Achtertuin, voortuin, zijtuin
Kwaliteit	Normaal
Isolatie	Dakisolatie, vloerisolatie, dubbel glas
Onderhoud binnen	Goed
Onderhoud buiten	Goed





AEG









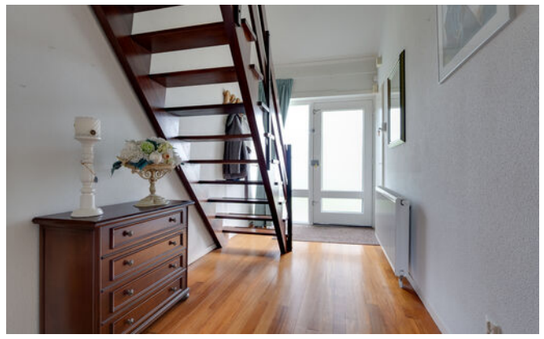




Plattegrond



De plattegronden zijn geproduceerd voor promotionele doeleinden en ter indicatie.
Aan de plattegronden kunnen geen rechten worden ontleend
© www.objectenco.nl

Plattegrond

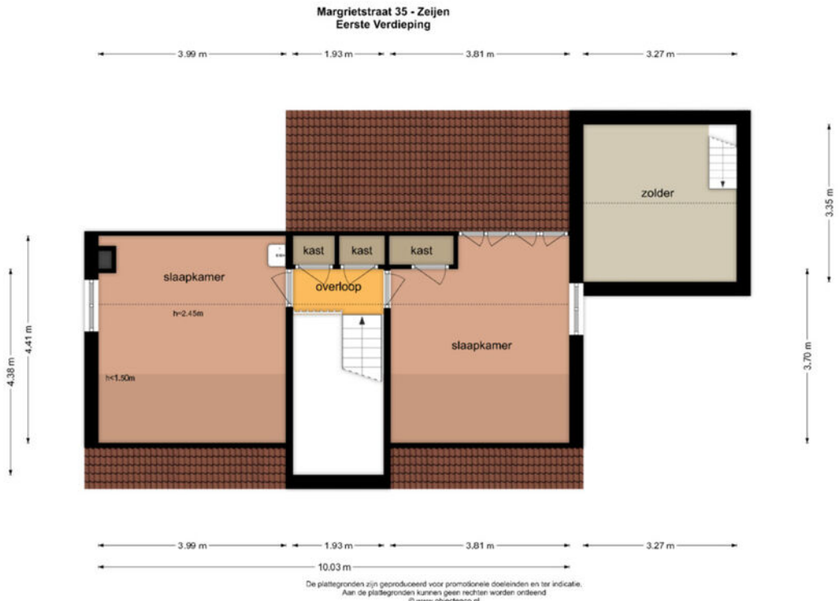


De plattegronden zijn geproduceerd voor promotionele doeleinden en ter indicatie.
Aan de plattegronden kunnen geen rechten worden ontleend
© www.objectenco.nl









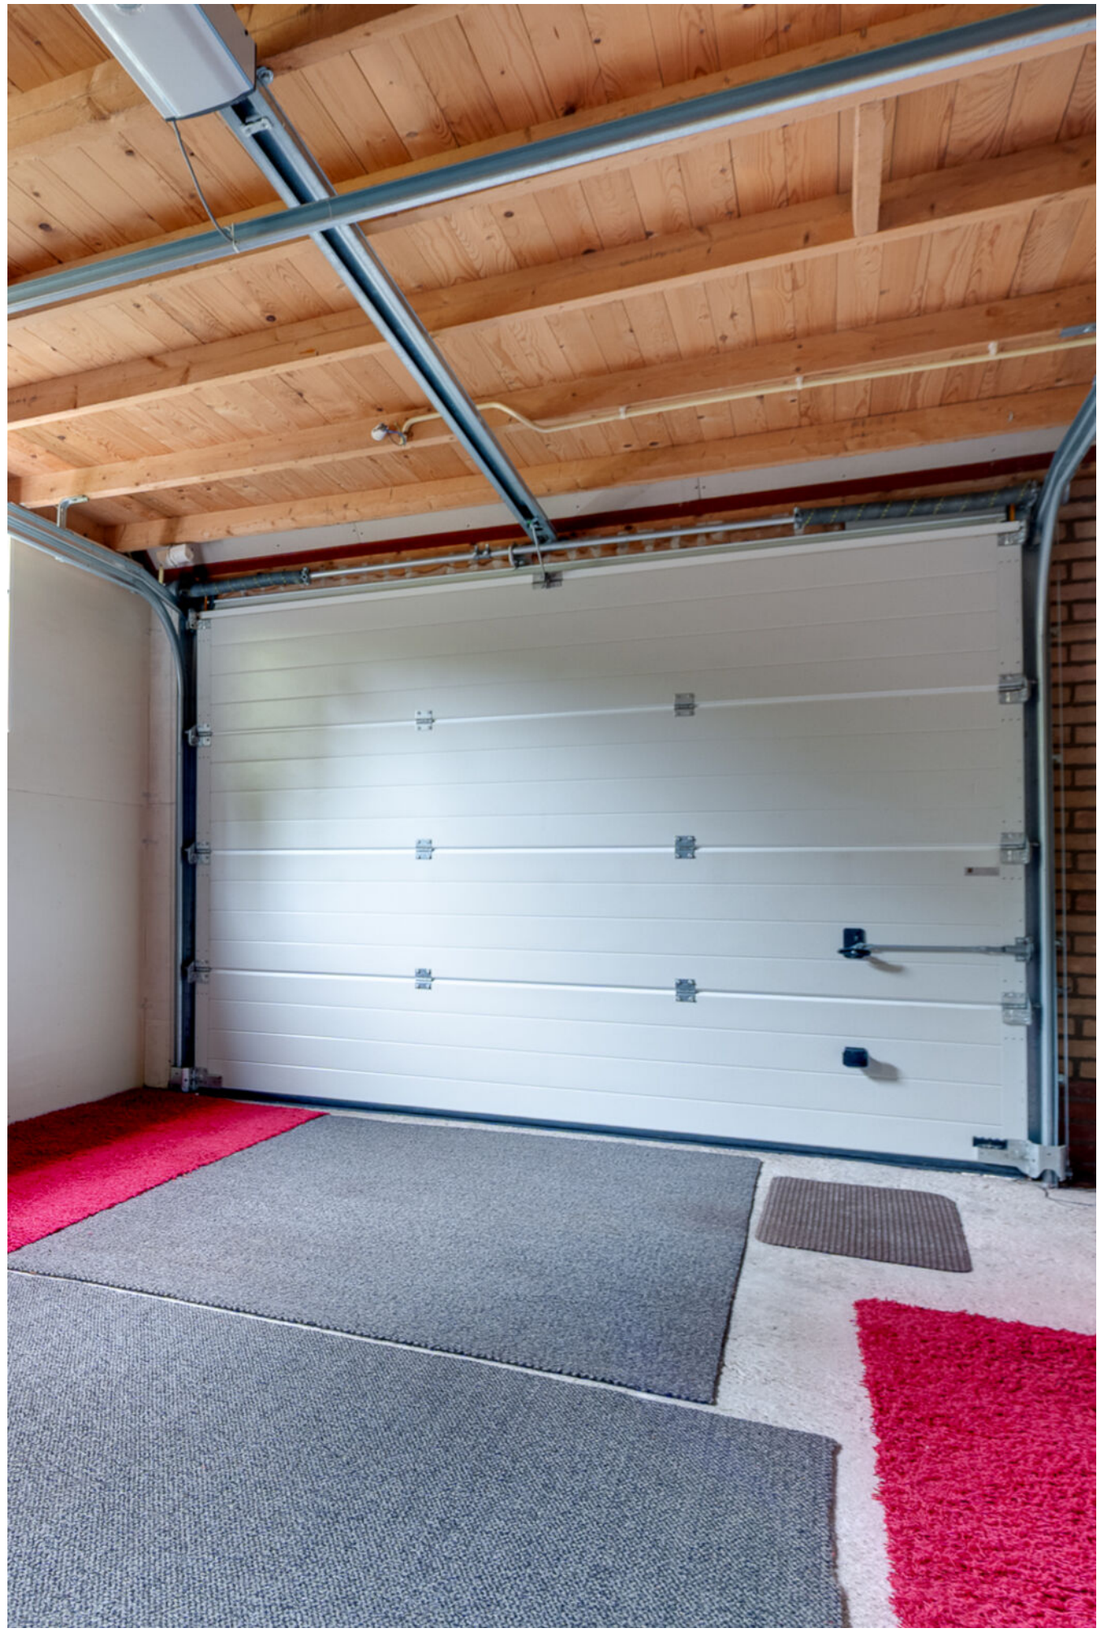


Plattegrond




De plattegronden zijn geproduceerd voor promotionele doeleinden en ter indicatie.
Aan de plattegronden kunnen geen rechten worden ontleend
© www.objectenco.nl

Plattegrond

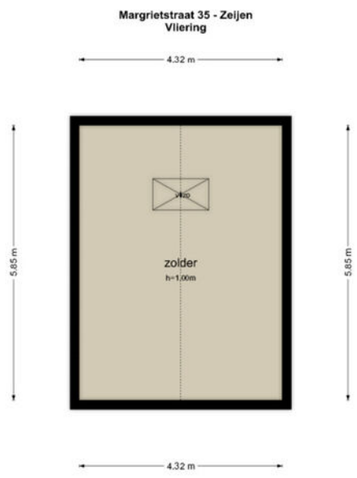

De plattegronden zijn geproduceerd voor promotionele doeleinden en ter indicatie.
Aan de plattegronden kunnen geen rechten worden ontleend
© www.objectenco.nl

Plattegrond

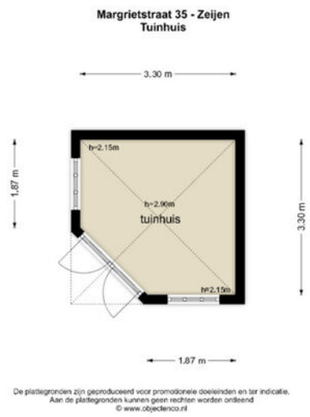

De plattegronden zijn geproduceerd voor promotionele doeleinden en ter indicatie.
Aan de plattegronden kunnen geen rechten worden ontleend
© www.objectlenco.nl
















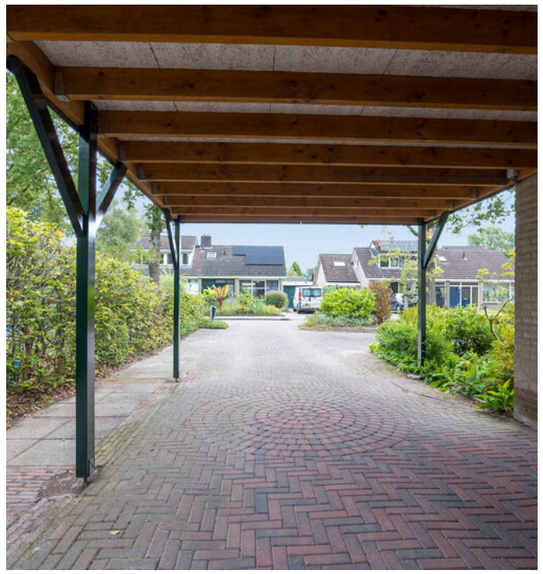

Kadaster

Ontdek het perceel...
van Margrietstraat 35

Kadastrale kaart

Uw referentie: ---



	Deze kaart is noordgericht
12345	Perceelnummer
25	Huisnummer
	Vastgestelde kadastrale grens
	Voorlopige kadastrale grens
	Administratieve kadastrale grens
	Bebouwing

Schaal 1: 500

Kadastrale gemeente	Vries
Sectie	U
Perceel	1141

Voor een eensluidend uittreksel, geleverd op 25 augustus 2026
De bewaarder van het kadaster en de openbare registers

Aan dit uittreksel kunnen geen betrouwbare maten worden ontleend.
De Dienst voor het kadaster en de openbare registers behoudt zich de intellectuele eigendomsrechten voor, waaronder het auteursrecht en het databankenrecht.

kadaster

Lijst van zaken

	Blijft achter	Gaat mee	Ter overname
Woning - Interieur			
(Gas)kachels	X		
Verlichting, te weten			
- inbouwspots/dimmers	X		
- opbouwspots/armaturen/lampen/dimmers	X		
- losse (hang)lampen		X	
Raamdecoratie/zonwering binnen, te weten			
- gordijnrails	X		
- gordijnen	X		
- overgordijnen	X		
- vitrages	X		
- rolgordijnen	X		
- lamellen	X		
- jaloezieën	X		
Vloerdecoratie, te weten			
- vloerbedekking	X		
- parketvloer	X		
- houten vloer(delen)	X		
- laminaat	X		
- plavuizen	X		
Overig, te weten			
- schilderij ophangsysteem	X		
Woning - Keuken			
Keukenblok (met bovenkasten)	X		

Lijst van zaken

	Blijft achter	Gaat mee	Ter overname
Keuken (inbouw)apparatuur, te weten			
- kookplaat	X		
- afzuigkap	X		
- combi-oven/combimagnetron	X		
- koel-vriescombinatie	X		
- vaatwasser	X		
Woning - Sanitair/sauna			
Toilet met de volgende toebehoren			
- toilet	X		
- toiletrolhouder	X		
- toiletborstel(houder)		X	
- fontein	X		
Badkamer met de volgende toebehoren			
- wastafel	X		
- toilet	X		
- toiletrolhouder		X	
- toiletborstel(houder)		X	
Woning - Exterieur/installaties/veiligheid/ energiebesparing			
Brievenbus	X		
(Voordeur)bel	X		
Alarminstallatie	X		
(Veiligheids)sloten en overige inbraakpreventie	X		
Rookmelders	X		
(Klok)thermostaat	X		

Lijst van zaken

	Blijft achter	Gaat mee	Ter overname
Screens	X		
Rolluiken	X		
Zonwering buiten	X		
Telefoonaansluiting/internetaansluiting	X		
Zonnepanelen	X		
Warmwatervoorziening, te weten			
- CV-installatie	X		
Tuin - Inrichting			
Tuinaanleg/bestrating	X		
Beplanting	X		
Tuin - Verlichting/installaties			
Buitenverlichting	X		
Tijd- of schemerschakelaar/bewegingsmelder	X		
Tuin - Bebouwing			
Tuinhuis/buitenberging	X		
Kasten/werkbank in tuinhuis/berging	X		

Wij helpen je graag verder



Neem gerust contact met ons op!

Oosting Makelaars Assen
Oranjestraat 2C
0592-310144

Oosting Makelaars Beilen
Kruisstraat 7
0593-522245

www.oostingmakelaars.nl

Oosting Makelaars