



Nederlandlaan 278

2711 JJ | Zoetermeer



Welkom bij Van 't Hof

Wonen. Het woord betekent voor iedereen iets anders: Een plek hebben waar je jezelf kunt terugtrekken. Een omgeving waar de kinderen veilig kunnen opgroeien. Een locatie waar familie en vrienden bij elkaar komen. Bij onze makelaars draait alles dan ook om de vraag: Wat betekent wonen voor jou? Want zodra we dit weten kunnen we doen waar we goed in zijn: Mensen en de ideale woning met elkaar matchen.

Mede dankzij de langdurige relaties met onze tevreden klanten zijn wij uitgegroeid tot één van de grootste makelaarskantoren uit de regio. Onze gedreven NVM makelaars, taxateurs en hypotheekadviseurs hebben hun sporen verdiend en werken met een frisse blik op de recente ontwikkelingen in het vakgebied.

De reden dat wij al zo lang bestaan is omdat wij constant blijven innoveren en de wensen van onze klanten voorop stellen.

Wat mogen wij voor jou betekenen?

Blijf andere kopers net een stap voor

Momenteel moet je er als koper snel bij zijn. Via de Zoekservice van Van 't Hof heb jij altijd een streepje voor en ontdek je als eerste welke huizen er in de omgeving op de markt komen. Je krijgt automatisch een mail met woningen die binnen jouw zoekcriteria vallen. Meld je aan via vanthof.nl/zoekservice.

Wil je zeker weten dat je geen nieuw aanbod mist? Like dan de Van 't Hof Facebookpagina van jouw regio en zie de nieuwste huizen gewoon op jouw tijdlijn verschijnen. Hierdoor ben je andere kopers net even voor en voorkom je dat iemand anders er met jouw droomhuis vandoor gaat.

@vanthofWaddinxveen
@vanthofZoetermeer

@vanthofGouda



Woonoppervlakte

113 m²

Inhoud

347 m³

Kamers

3

Slaapkamers

2



Kenmerken

Soort woning

Bouwworm

Bouwjaar

Ligging

Energieklasse

portiekflat

Bestaande bouw

2006

aan rustige weg, in
centrum, vrij uitzicht,
A+



Voorzieningen

Tuintype

Parkeergelegenheid

Verwarming

Isolatievormen

geen tuin

openbaar parkeren, betaald
parkeren

c.v.-ketel

volledig geïsoleerd

Vraagprijs

€ 445.000,- k.k.

VERHUIZEN NAAR EEN MODERNE WOONTOREN IN HET STADSHART, WAAR JE EIGENLIJK ALLEEN MAAR DE MEUBELS HOEFT NEER TE ZETTEN EN OOK GENIETEN VAN DE WIJDE OMGEVING?

DIT RUIME 3-KAMER APPARTEMENT HEEFT DIT ALLEMAAL TE BIEDEN!!

Op de 8e woonlaag van een van de luxe woontorens "Spazio" te Zoetermeer is dit ruime 3-kamer appartement gelegen, uitgevoerd met o.a. een keuken met inbouwapparatuur, nieuwe/fraaie PVC-vloer door de gehele woning, 2 slaapkamers, lichte en zeer ruime woonkamer met panoramisch uitzicht over de wijde omgeving en een loggia.

Indeling:

Fraaie, centrale entree/hal voorzien van bellentableau, videofoon installatie, camera-beveiliging, grote plavuizenvloer, trapopgang, twee liften en toegang tot de eigen berging en de algemene fietsenberging.

De ondergrondse parkeergarage biedt de mogelijkheid om een parkeerplaats te huren. Bezoekers kunnen de eerste 2 uur gratis parkeren. Ook hier bevindt zich een videofoon en lift om direct naar de woning te gaan.

Zevende woonlaag:

Entree in de ruime hal, welke toegang geeft tot nagenoeg alle vertrekken.

Aan de rechterzijde van deze hal kom je in de lichte woonkamer met een oppervlakte van circa 49,5m² (inclusief loggia), met adembenemend uitzicht over de wijde omgeving en veel lichtinval door de kamerhoge ramen met schuifdeuren naar de loggia. Deze loggia, welke circa 9m² groot is, kan met de schuifdeuren worden afgesloten van de woonkamer.

De loggia beschikt zelf ook over schuiframen/deuren met valbeveiliging.

Aansluitend aan de woonkamer is de lichte en open keuken, welke is uitgevoerd in een L-vormige opstelling met composiet werkblad en voorzien van inbouw apparatuur: koel-/vriescombinatie, inductie kookplaat, afzuiger, combi-oven en een vaatwasser.

Naast deze keuken is een was-/stookruimte met hier de W.T.W. installatie, c.v.-combiketel en de aansluitingen ten behoeve van de wasmachine en droger.

Weer terug in de hal is er toegang tot 2 slaapkamers, waarvan een "Masterbedroom" met een oppervlakte van circa 19m². De tweede slaapkamer heeft een oppervlakte van circa 13m² en heeft toegang tot de loggia. Beide slaapkamers beschikken over kamerhoge schuiframen met valbeveiliging.

Er is een betegelde badkamer, welke onder andere is voorzien van een douchecabine, ligbad en wastafel. Er is een separate toiletruimte met hang closet en fonteintje.

Het gehele appartement is voorzien van een mooie PVC vloer.

Omgeving:

Het Stadshart heeft alle denkbare winkels, woonboulevard, restaurants, cafés, supermarkt, bioscoop, theater, medisch dienstencentrum, sportschool, gemeentehuis en bibliotheek. Direct naast het appartementengebouw ligt de halte van de RandstadRail en het hoofdbusstation voor vervoer naar alle windstreken. De Zoetermeerse ringweg geeft aansluiting naar de A12 en provinciale wegen naar Den Haag, Rotterdam, Gouda, Leiden en Delft.

Op korte afstand bevinden zich het Lange Land Ziekenhuis, Noord Aa recreatiegebied, SnowWorld en vele sportaccommodaties.

Kortom een ruim en goed gelegen appartement, waar je zonder veel werk in kunt trekken!

Bijzonderheden:

- Goed onderhouden woongebouw;
- Gunstige ligging midden in het Stadshart;
- Nieuwe PVC vloer;
- Meubels plaatsen en wonen;
- Woonkamer van circa 49,5m²;
- Vrij uitzicht;
- Ruime berging;
- Twee ruime slaapkamers;
- Voorzien van onderhoudsarme kozijnen;
- VvE bijdrage € 143,28 per maand (woning);
- VvE bijdrage € 8,36 per maand (berging);
- Leeg uit de verhuur;
- Van toepassing is o.a. de Niet bewoningsclausule;
- Projectnotaris Van Loenen en De Groot;
- Oplevering in overleg.

Interesse in dit huis? Schakel direct uw eigen NVM-aankoopmakelaar in.

Uw NVM-aankoopmakelaar komt op voor uw belang en bespaart u veel tijd, geld en zorgen.

Adressen van collega NVM-aankoopmakelaars in Haaglanden vindt u op Funda.


De gegeven informatie is met zorgvuldigheid opgesteld, aan de juistheid kunnen echter geen rechten worden ontleend. Alle verstrekte informatie moet beschouwd worden als een uitnodiging tot het doen van een aanbod of om in onderhandeling te treden.









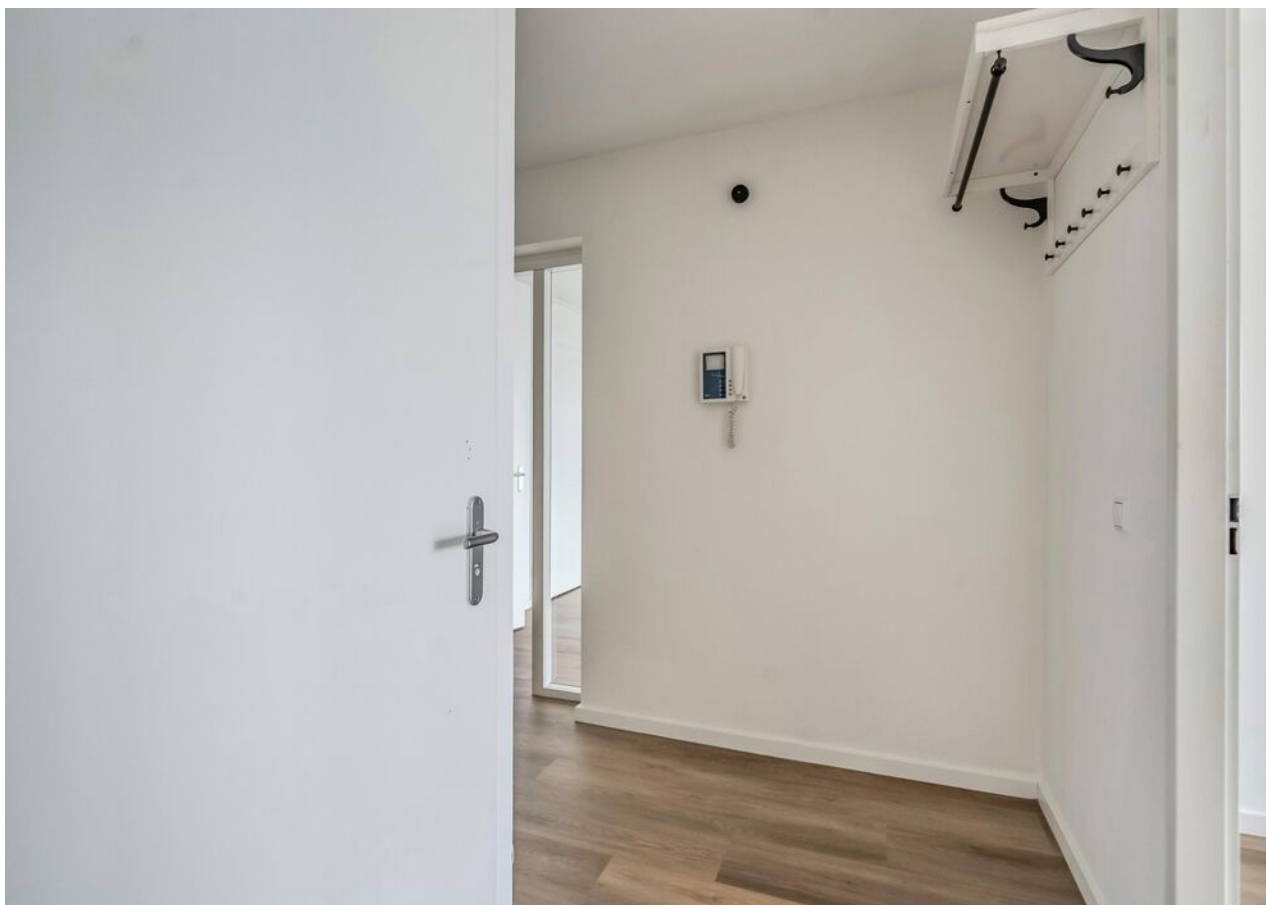


















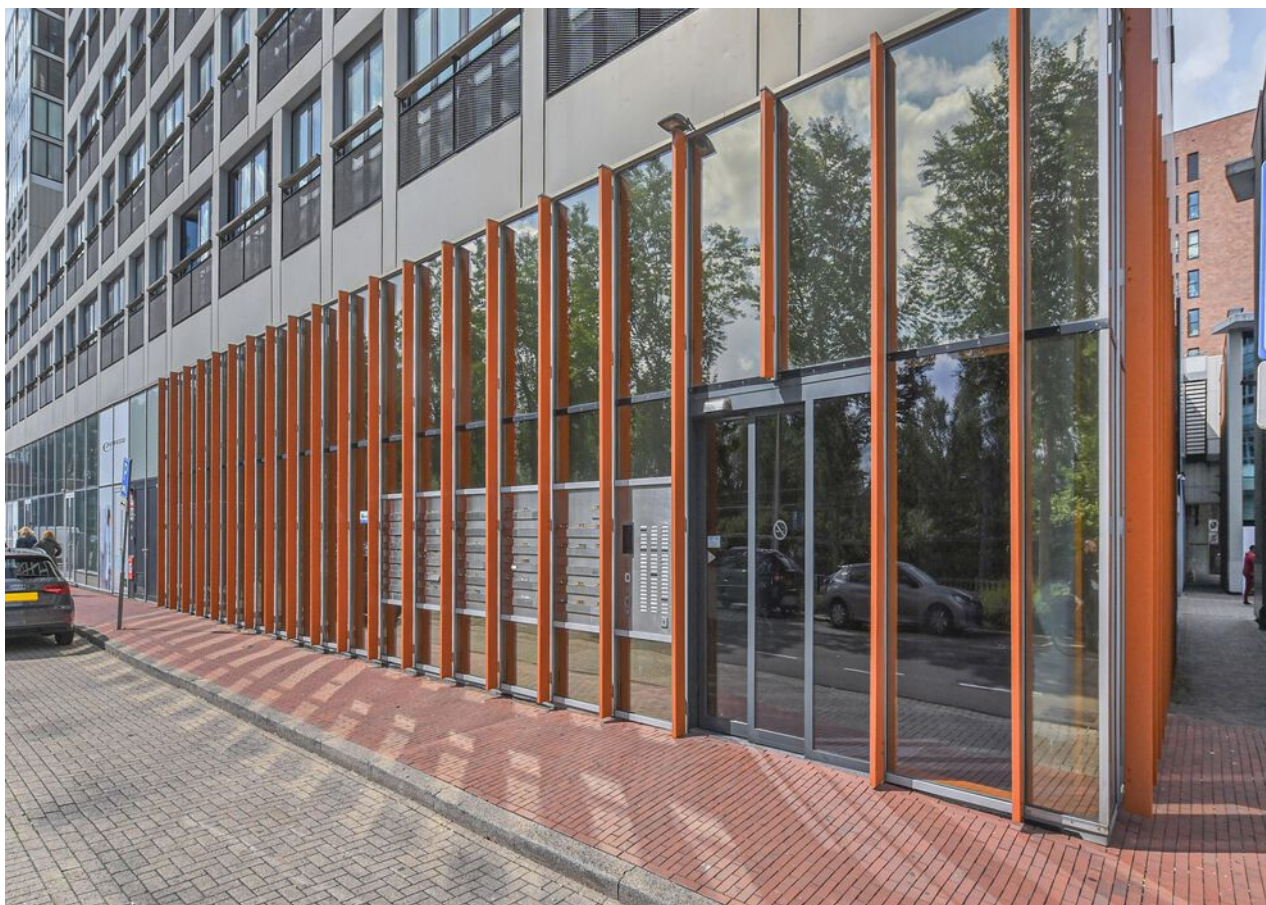







A +



Plattegrond





Plattegrond

← 1.75 m →

Berging H=2,58m

↑
2.95 m
↓





Kadastrale kaart

Kadastrale kaart

Uw referentie: ---



12345 Deze kaart is noordgericht Perceelnummer Huisnummer Vastgestelde kadastrale grens Voorlopige kadastrale grens Administratieve kadastrale grens Bebouwing	Schaal 1: 2000 Kadastrale gemeente Zoetermeer Sectie C Perceel 5681	
Voor een aansluitend uittreksel, geleverd op 24 juni 2026 De bewaarder van het kadaster en de openbare registers		
Aan dit uittreksel kunnen geen betrouwbare maten worden ontleend. De Dienst voor het kadaster en de openbare registers behoudt zich de intellectuele eigendomsrechten voor, waaronder het auteursrecht en het databankenrecht.		



En hoe nu verder?

Is de woning financieel gezien haalbaar?

Wellicht heb je online al eens jouw maximale hypotheek berekend, hierdoor weet je wat je ongeveer kunt lenen. Wil je echt weten wat er voor jou mogelijk is kom dan eens vrijblijvend langs bij één van onze hypotheekadviseurs. Samen kunnen jullie ontdekken welke hypotheek het beste bij je past.

Kijk op vanthof.nl/hypotheekenvoor meer informatie.

Tip: duurzaamheid

Je kan als huiseigenaar en huizenkoper een hogere hypotheek krijgen als je energiebesparende maatregelen neemt. Hoeveel je extra kan lenen, hangt af van het energielabel van jouw woning. Hoe slechter het energielabel van jouw woning is, hoe meer geld je kan lenen.



Bod uitbrengen

Verliefd geworden op de woning? Breng dan een realistisch bod uit waar jij je comfortabel bij voelt. De bieding kan je via je move-account uitbrengen.

Sluitingsdatum of de onderhandeling begint

Indien er gewerkt wordt met een sluitingsdatum zal de makelaar alle biedingen die binnen de gestelde termijn zijn gedaan bespreken met verkoper. Verkoper maakt uiteindelijk de keuze aan wie de woning wordt verkocht. Het biedlogboek wordt vrijgegeven op het moment dat woning definitief is verkocht aan iedereen die een bod heeft gedaan.

De onderhandeling begint

De makelaar legt jouw bod voor aan de verkoper. De verkoper kan het bod afwijzen, accepteren of een tegenvoorstel doen. Wanneer jullie er samen uitkomen dan zullen we alle afspraken vastleggen in een (concept) koopovereenkomst. Tegelijkertijd ga je de hypotheekaanvraag verder in gang zetten en gaat de hypotheekadviseur voor je aan de slag om de financiering rond te krijgen.

Bouwtechnische keuring & taxatie

De hypotheekverstrekker wil er zeker van zijn dat de koopsom die jij wilt betalen conform de huidige marktwaarde van de woning is. Vandaar dat een officiële taxatie van de koopwoning vaak verplicht is. Wil je ook een bouwtechnische keuring laten uitvoeren regel dit dan zo snel mogelijk.

Tekenen van de koopovereenkomst

Is alles rond en ben je akkoord? Dan teken je de definitieve koopovereenkomst. Als koper heb je na het tekenen van de koopovereenkomst nog 3 dagen wettelijke bedenktijd. Als koper van een woning selecteer je de notaris die het verdere koopproces begeleidt. De notaris stelt de akte van levering op en regelt de aflossingsnota van de hypotheek van de verkoper. Voor de overdracht volgt nog een eindinspectie van de woning. Vervolgens zal de leveringsakte getekend worden en vindt de sleuteloverdracht plaats.


Gefeliciteerd je bent nu de eigenaar van jouw droomhuis!



Waar mogen wij je mee helpen?

Wonen omvat veel meer dan alleen de aankoop of verkoop van een woning. Bij Van 't Hof vind je alles onder één dak; Van taxaties tot hypotheek. Stuk voor stuk afgehandeld met deskundigheid en zorgvuldigheid door onze onafhankelijke experts.

Makelaardij

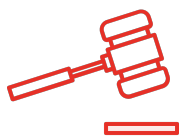

Verkoopkans
berekening



Gratis zoekservice



Verkoopmakelaar

Hypotheek



Hypotheekadvies



Maximale hypotheek
berekenen



Oversluiten

Taxaties




NWWI - Taxatie



"Deze informatie is door ons met de nodige zorgvuldigheid samengesteld. Onzerzijds wordt echter geen enkele aansprakelijkheid aanvaard voor enige onvolledigheid, onjuistheid of anderszins, dan wel de gevolgen daarvan. Alle opgegeven maten en oppervlakten zijn indicatief. Van toepassing zijn de NVM voorwaarden."

Toelichtingsclausule BBMI: de woning is ingemeten conform de branchebrede meetinstructies (BBMI), afgeleid van de NEN 2580 normering. De Meetinstructie is bedoeld om een meer eenduidige manier van meten toe te passen voor het geven van een indicatie van de gebruiksoppervlakte. De Meetinstructie sluit verschillen in meetuitkomsten niet volledig uit, door bijvoorbeeld interpretatieverschillen, afrondingen of beperkingen bij het uitvoeren van de meting."

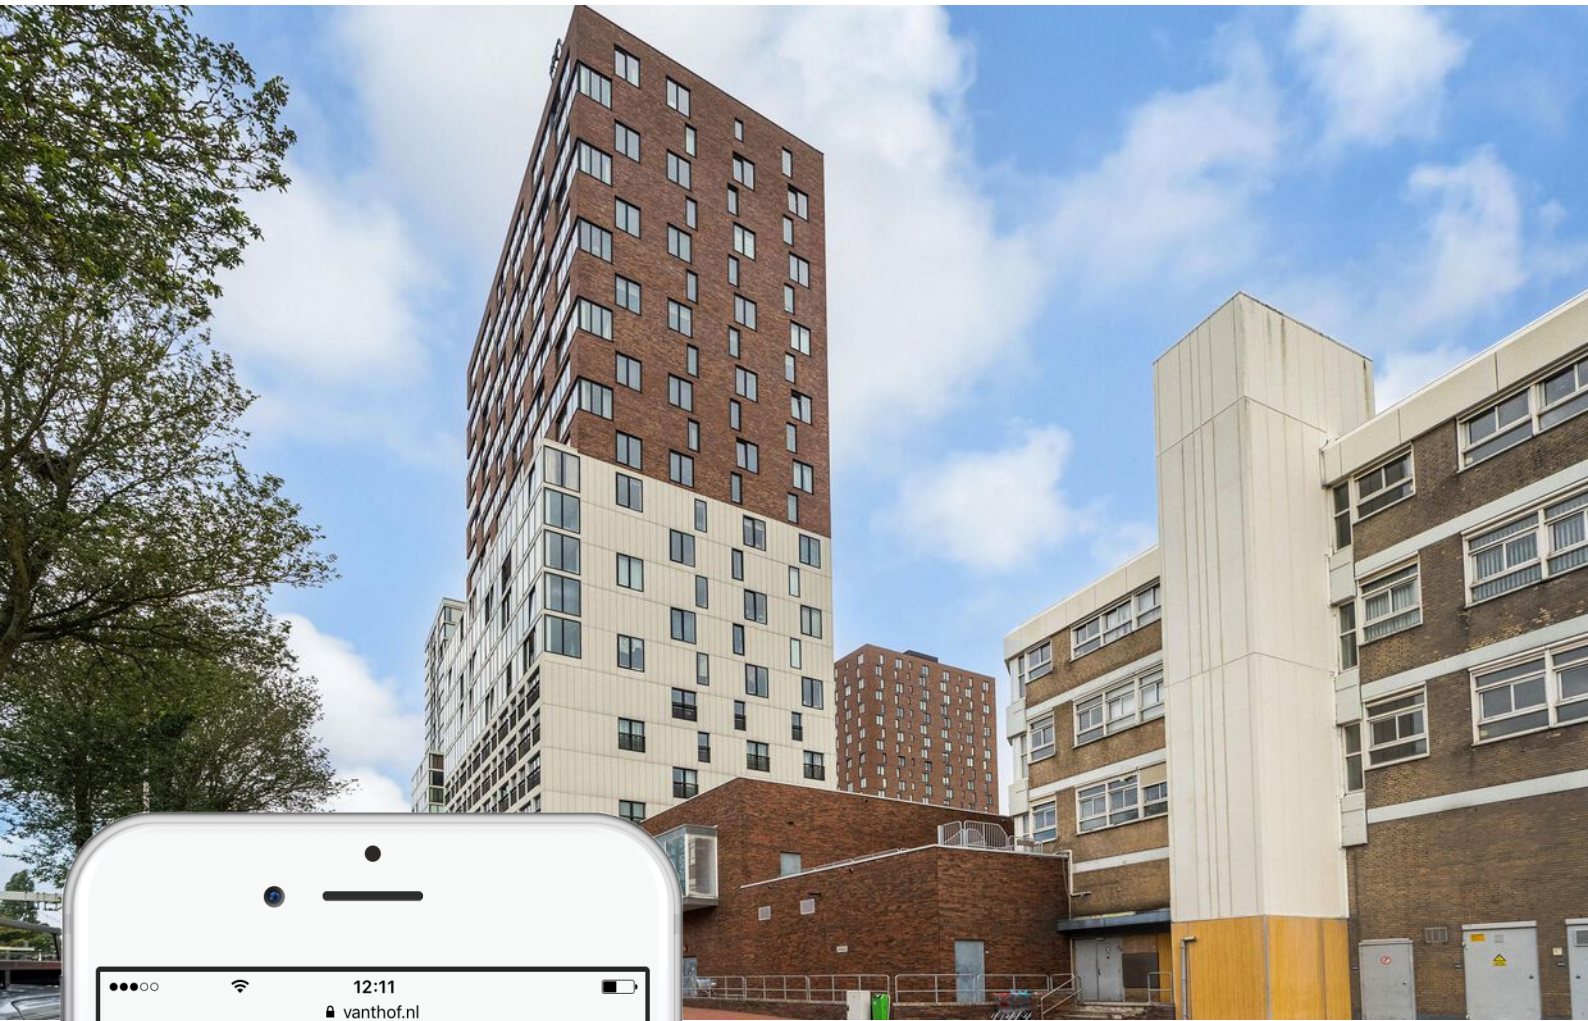

Is dit jouw droomhuis?

Vraag naast een bezichtiging ook gelijk een oriënterend gesprek aan bij onze hypotheekadviseur.

Samen realiseren wij al jouw woonwensen.

vanthof.nl/hypotheken

