

TE KOOP



Harderwijkerweg 51, Nunspeet

Vraagprijs € 799.000,-- k.k.

Bosrijck makelaars & taxateurs
info@bosrijck.nl - www.bosrijck.nl

Stationslaan 79
8071 CL Nunspeet
0341-794525

Elspeterweg 63 a
3888 MT Uddel
0577-402229

Bosrijck
makelaars & taxateurs



“Kom binnenkijken!”



> Kenmerken

Woonoppervlakte

149 m²

Perceeloppervlakte

388 m²

Inhoud

619 m³

Energie label

A

> Omschrijving

Ruime 2/1-kapwoning met garage, zonnige tuin en volop mogelijkheden

Ruim wonen, een zonnige tuin, een verwarmde garage én het centrum op loopafstand. Aan de Harderwijkerweg 51 in Nunspeet komt het allemaal mooi samen. Deze royale 2/1-kapwoning uit 2011 biedt verrassend veel ruimte en is een fijne plek voor wie comfortabel en centraal wil wonen.

Binnen valt direct de ruimte op. De lichte woonkamer met erker, open keuken en openslaande deuren naar de tuin vormen samen een prettig leefgedeelte. Op de eerste verdieping zijn drie ruime slaapkamers en een complete badkamer aanwezig. En dan is er ook nog de tweede verdieping, die volop mogelijkheden biedt voor bijvoorbeeld een extra slaapkamer, werkplek of hobbyruimte. De woning is voorzien van een alarminstallatie.

Buiten is het eveneens goed voor elkaar. De achtertuin ligt op het zuidoosten, de ruime oprit is voorzien van een elektrisch toegangshek en de volledig geïsoleerde en verwarmde garage biedt veel meer mogelijkheden dan alleen het stallen van een auto.

Tel daar de centrale ligging bij op, met het centrum op loopafstand, het station op circa twee minuten fietsen en de A28 binnen enkele minuten bereikbaar, en u heeft hier een bijzonder complete woning.

Begane grond

Via de voordeur komt u binnen in de entree met meterkast, toilet met fonteintje, trapopgang naar de eerste verdieping en toegang tot de woonkamer.

De woonkamer is heerlijk ruim en licht. De erker aan de voorzijde zorgt niet alleen voor extra ruimte, maar geeft de woonkamer ook een sfeervolle uitstraling. De houtkachel maakt het geheel extra gezellig en blijft achter in de woning. De gehele begane grond is voorzien van een plavuizenvloer.





Aan de achterzijde loopt de woonkamer over in de open keuken. Deze is uitgevoerd in een praktische hoekopstelling met een stoer betonnen werkblad en beschikt over diverse inbouwapparatuur, waaronder een vaatwasser, gaskookplaat, koelkast met vriesgedeelte, afzuigkap en een separate oven.

Tussen de woonkamer en keuken is volop ruimte voor een royale eettafel. Een fijne plek voor lange avonden tafelen met familie of vrienden. De openslaande deuren geven direct toegang tot het terras en zorgen ervoor dat binnen en buiten op mooie dagen moeiteloos in elkaar overlopen.

Via een doorloop bereikt u de achterentree. Vanuit hier zijn zowel het terras als de garage bereikbaar.

Een praktische extra is het centrale stofzuigstelsel met aansluitpunten op zowel de begane grond als de eerste verdieping.

Eerste verdieping

Via de open houten trap bereikt u de eerste verdieping. De vide zorgt hier voor een mooi ruimtelijk effect.

Vanaf de overloop zijn drie ruime slaapkamers bereikbaar. De slaapkamers zijn voorzien van draai-kiepramen en bieden volop mogelijkheden voor een gezin, logees of een thuiswerkplek.

De complete badkamer is ingericht met een ligbad, separate douche, dubbel wastafelmeubel met spiegels en een tweede toilet. De vloerverwarming zorgt hier voor extra comfort.

Tweede verdieping

Ook op de tweede verdieping ligt nog volop potentie. Via een vaste trap bereikt u de ruime zolder, die momenteel niet is voorzien van daglicht.

Met het aanbrengen van geschikte daglichtvoorzieningen kan deze verdieping naar eigen wens verder worden ingericht. Denk bijvoorbeeld aan een vierde slaapkamer, een rustige thuiswerkplek of een royale hobbyruimte. Een mooie extra ruimte waarmee de woning ook voor de toekomst veel mogelijkheden biedt.

Buiten

Ook buiten heeft deze woning veel te bieden. De achtertuin ligt gunstig op het zuidoosten en is ingericht met gazon en een ruim terras van hardsteen. Een heerlijke plek voor een kop koffie in de zon, een gezellige barbecue of een lange zomeravond aan tafel. Voor de beregening is een puls aanwezig en in de achtertuin zijn pop-up sproeiers aangebracht. Daarnaast is er een houten opslag voor het haardhout.

Aan de voorzijde ligt een ruime bestrate oprit met een elektrisch toegangshek. Hierdoor kunt u gemakkelijk op eigen terrein parkeren. Via de achterom en loopdeur is ook de achtertuin goed bereikbaar.

Garage

De volledig geïsoleerde en verwarmde garage is zonder twijfel een fijne extra. Natuurlijk is er ruimte voor een auto, fietsen en opslag, maar de garage biedt veel meer mogelijkheden.

Dankzij de isolatie en verwarming is dit ook een uitstekende plek voor een hobby, werkruimte of klusplek. Ideaal voor wie graag wat extra praktische ruimte bij huis heeft.

Ligging

Centraal wonen en toch alles gemakkelijk binnen handbereik hebben: dat is een groot voordeel van deze locatie. Vanuit de Harderwijkerweg loopt u zo naar het gezellige centrum van Nunspeet, met winkels, horeca en diverse dagelijkse voorzieningen. Ook het treinstation ligt dichtbij en is in circa twee minuten per fiets bereikbaar. Met de auto bent u eveneens snel onderweg: de aansluiting op de A28 bevindt zich op slechts enkele minuten rijden.

Ruimte om te wonen, ruimte om buiten te genieten én ruimte voor plannen in de toekomst. Harderwijkerweg 51 heeft verrassend veel te bieden. Kom kijken en laat u verrassen!




















> Plattegrond

Ontdek de begane grond

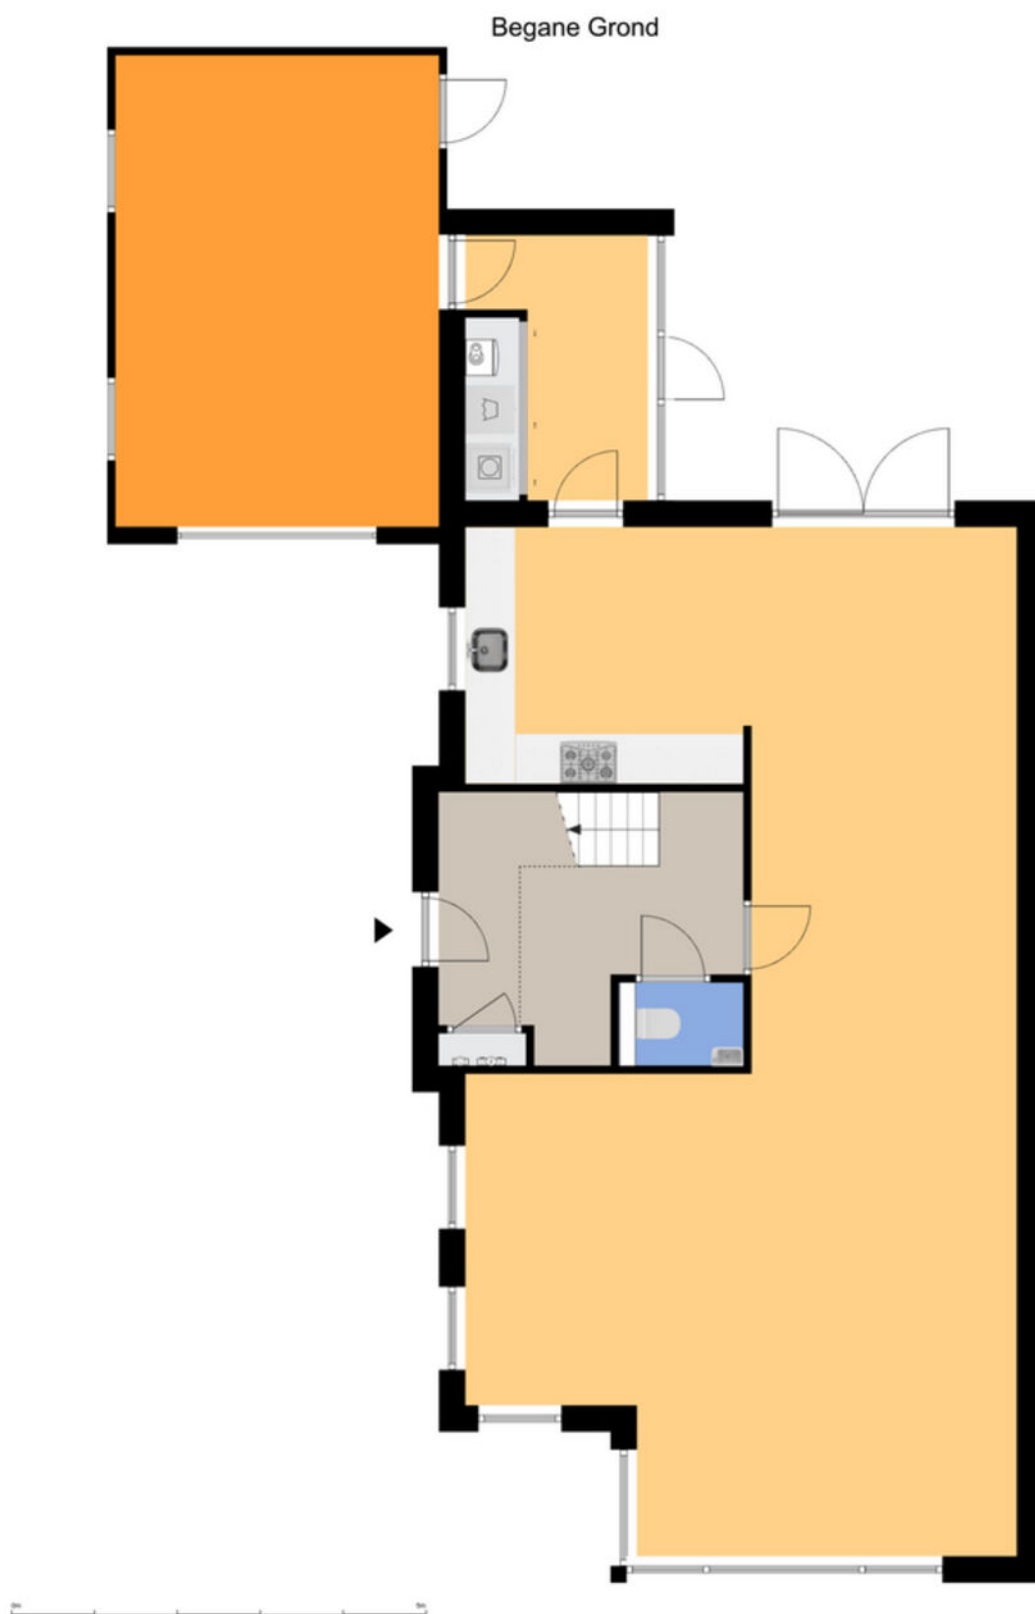


Dit zijn indicaties van tekeningen welke in het verleden zijn gemaakt. Er kunnen sindsdien wijzigingen zijn aangebracht.
De hier vermelde gegevens dienen dan ook uitsluitend voor uw beeldvorming. Er kunnen geen rechten aan worden ontleend.

> Plattegrond

Ontdek de eerste verdieping


Eerste Verdieping

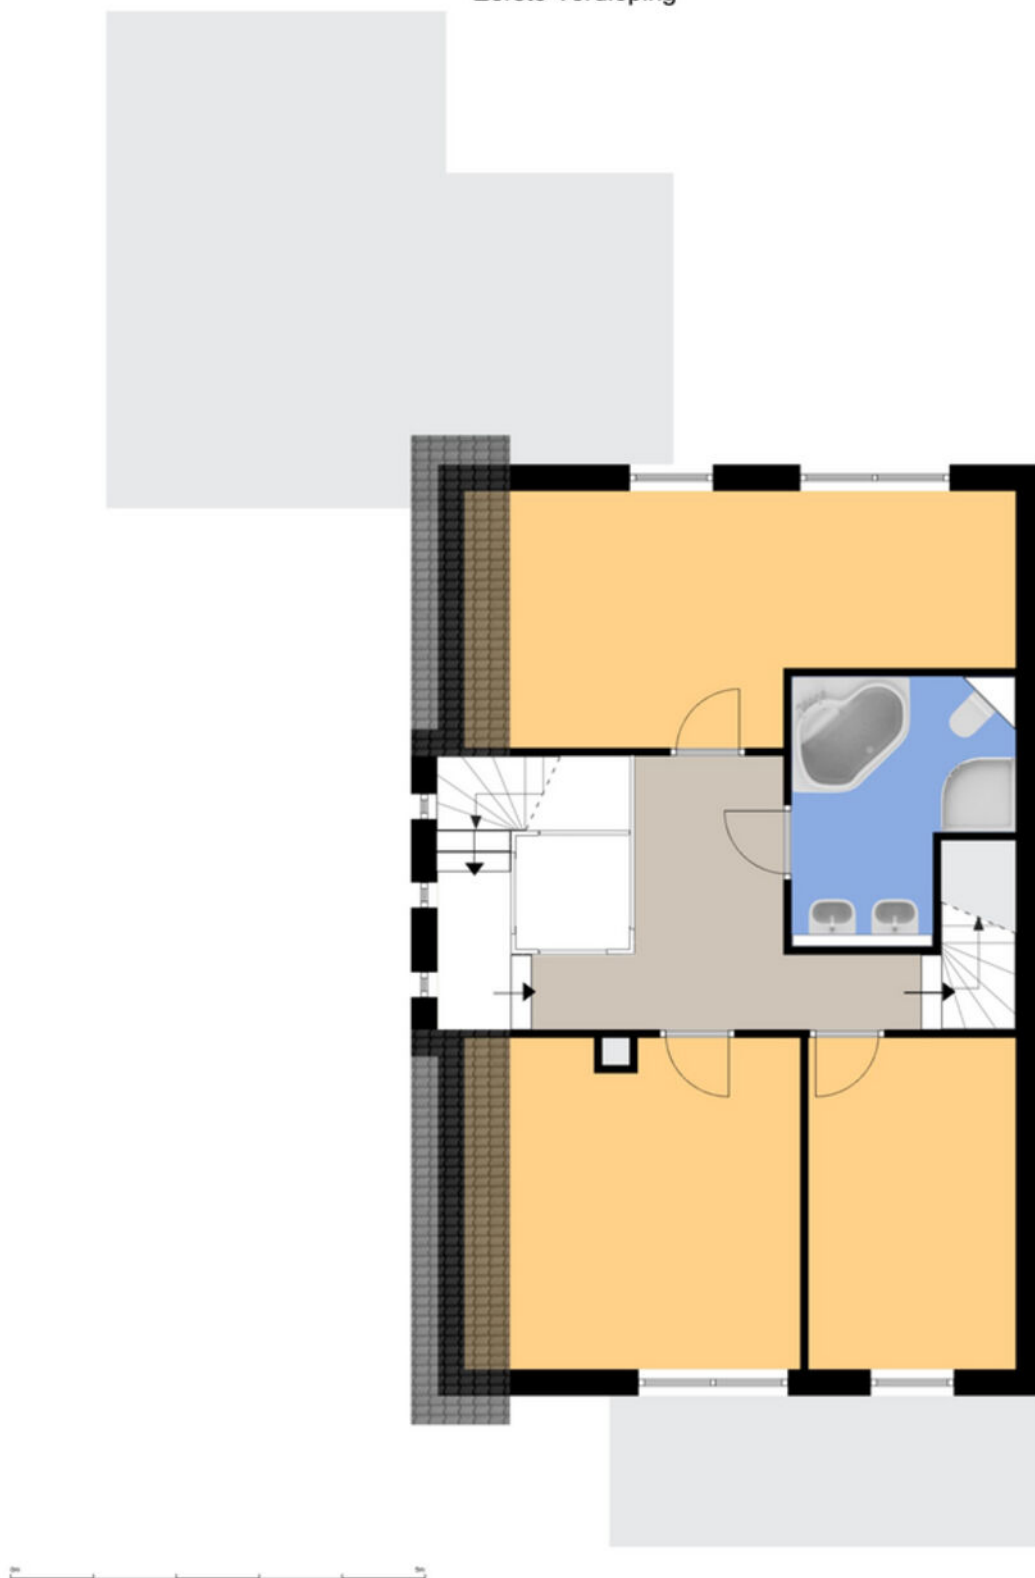

> Plattegrond

Ontdek de tweede verdieping

Tweede Verdieping

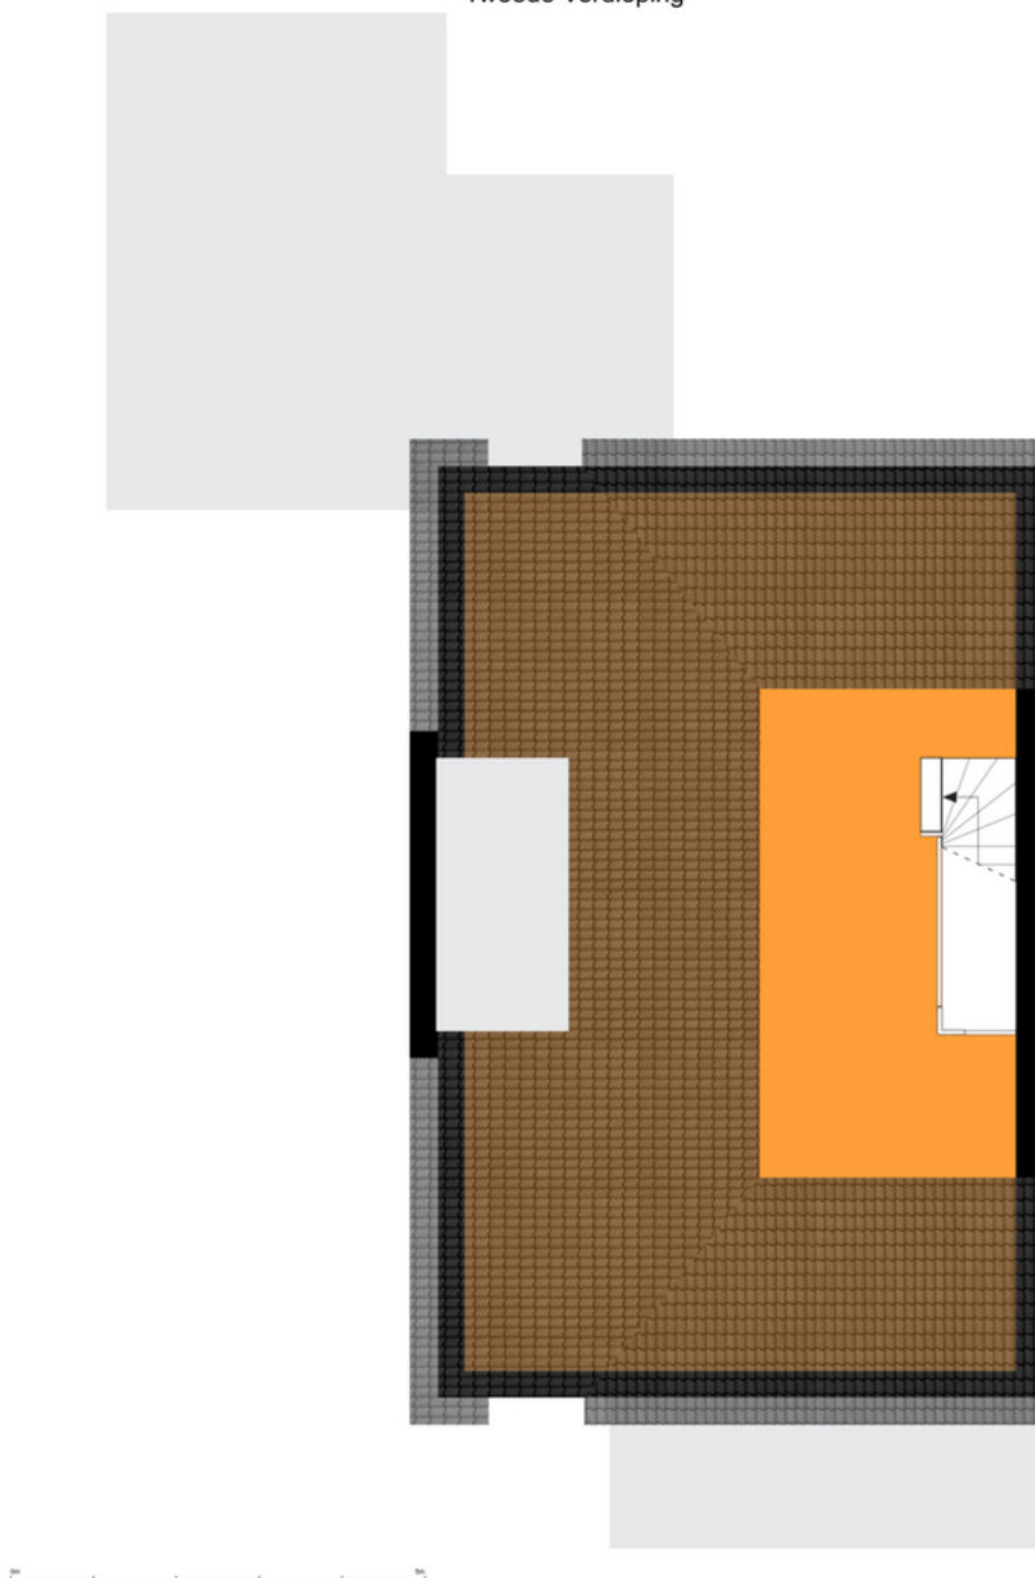

> Kadaster

Ontdek het perceel...

van Harderwijkerweg 51



12345	Deze kaart is noordgericht	Schaal 1: 500	
25	Perceelnummer	Kadastrale gemeente Nunspeet	
	Huisnummer	Sectie B	
	Vastgestelde kadastrale grens	Perceel 8789	
	Voorlopige kadastrale grens		
	Administratieve kadastrale grens		
	Bebouwing		
Voor een eensklundig uittreksel, geleverd op 31 augustus 2026 De bewaarder van het kadaster en de openbare registers			Aan dit uittreksel kunnen geen betrouwbare maten worden ontleend. De Dienst voor het kadaster en de openbare registers behoudt zich de intellectuele eigendomsrechten voor, waaronder het auteursrecht en het databankenrecht.



> Wonen in Nunspeet

Nunspeet is een dorp op de Veluwe en tevens de gemeentelijke hoofdplaats. Het dorp ligt op de grens van de uitgestrekte bossen van de Veluwe en het weidelandschap langs de Randmeren. Nunspeet is een enkldorp dat is ontstaan op de grens van het bos en water (de voormalige Zuiderzee). Het onderste deel van de toren van de dorpskerk dateert uit het begin van de zestiende eeuw, maar al in 1313 heeft er op die plaats een kerk gestaan. De bevolking van Nunspeet was destijds arm en bestond oorspronkelijk voornamelijk uit kleine boeren, dagloners en eekschillers die veelal in plaggenhutten leefden. Momenteel is het een welvarende en vooruitstrevende plaats. Lange tijd werd het dorp Nunspeet bedreigd door oprukkende stuifzanden, tot in het begin van de 20e eeuw grote delen heide- en stuifzand werden bebost. Ook werd het toerisme in de tweede helft van de negentiende eeuw belangrijker. In 1961 werd de A28 tussen Amersfoort en Zwolle aangelegd waardoor de bereikbaarheid van Nunspeet aanzienlijk werd verbeterd. Rond 1952 werden de Elspeetsche Heide en de Stakenbergse heide in gebruik genomen als militair oefenterrein. Hierdoor waren in Nunspeet veel militairen gehuisvest. Na afloop van de Koude Oorlog kon de krijgsmacht worden ingekrompen en in 2001 werden de kazernes gesloopt waarna de terreinen werden teruggegeven aan de natuur. Nunspeet verwierf in verband met het vertrek van Defensie het recht een derde bedrijventerrein te stichten aan de noordoostzijde van het dorp. Nunspeet is een levendig dorp waar veel activiteiten worden ontplooid, m.n. in de zomermaanden waarin de bevolking van het dorp meer dan verdubbelt door de aanwezigheid van de vele zomergasten!



**"AL IN 1313
HEEFT IN DEZE
PLAATS EEN
KERK
GESTAAN"**

> Belangrijke informatie

Allereerst: namens de verkoper willen wij u graag hartelijk bedanken voor de interesse die u heeft getoond voor de woning.

Ondanks het feit dat Bosrijck BV de brochure zo zorgvuldig mogelijk heeft samengesteld en ook de overige aan u verstrekte gegevens zo zorgvuldig mogelijk heeft verzameld, kan het voorkomen dat bepaalde gegevens in de brochure enigszins afwijken van de werkelijkheid. Indien bepaalde zaken voor u niet helemaal duidelijk zijn, kunt u zich natuurlijk tot ons wenden met eventuele vragen en/of opmerkingen. Het is verstandig om u goed te oriënteren en te laten informeren indien u overweegt een woning te kopen. Een makelaar heeft een meldingsplicht, maar u als koper heeft een onderzoeksplicht. Wij adviseren kopers dan ook om bij vragen of onduidelijkheden zelf een onderzoek in te stellen en zonodig een deskundige in te schakelen. Te denken valt hierbij aan een bouwkundige, aannemer, aankopend makelaar of een hypotheekadviseur.

In de praktijk is gebleken dat er bij kopers en verkopers van een woning vaak vragen en misverstanden rijzen omtrent de gang van zaken bij de aankoop en verkoop van een woning. Met de onderstaande toelichting hopen wij antwoord te geven op de meest voorkomende vragen.

Hoe verder na de bezichtiging?

Indien u na de bezichtiging onderhandelingen met de verkoper wilt starten spelen de volgende kwesties:

Vraagprijs.

Wat is de betekenis van een vraagprijs? Ons hoogste rechtscollege, de Hoge Raad, heeft in een arrest bepaald dat de vraagprijs slechts een uitnodiging is om in onderhandeling te treden. Met andere woorden: het doen van een bod onder bepaalde voorwaarden. Het bieden van de vraagprijs heeft dus niet tot gevolg dat de koop tot stand is gekomen of dat er overeenstemming is over de koopprijs en dat nog slechts onderhandeld kan worden over andere voorwaarden zoals: het financieringsvoorboud, de termijn van aanvaarding, welke roerende zaken achterblijven, etc.. Het staat de verkoper vrij om op een bod te reageren met een tegenvoorstel dat een aanmerkelijk hogere vraagprijs inhoudt. Het kan voorkomen dat een aantal gegadigden een bod uitbrengt dat boven de vraagprijs ligt. In de praktijk komt het voor dat woningen voor een bedrag worden verkocht dat (aanmerkelijk) boven de vraagprijs ligt.

Kosten koper.

Bij de vraagprijs wordt vaak "k.k." vermeld. Dit betekent dat de kosten van de overdracht voor rekening van de koper komen. Onder kosten koper worden de volgende kosten verstaan:

- kopers van 18 tot 35 jaar betalen éénmalig geen overdrachtsbelasting bij aankoop van een woning met een koopsom tot € 525.000,- k.k.

- kopers van 35 jaar of ouder die in de woning gaan wonen betalen 2% overdrachtsbelasting. Kopers van een tweede woning dienen 10,4% overdrachtsbelasting te betalen, vanaf 1 januari 2026 zal de overdrachtsbelasting voor kopers van een tweede woning wijzigen naar 8% (laat u goed informeren welk tarief op u van toepassing is)

- de notariskosten, researchkosten en kosten voor het opstellen van de akte van levering, de kosten van het Kadaster voor het inschrijven van de akte van levering. Afhankelijk van de persoonlijke situatie dient de koper rekening te houden met een aantal aanvullende kosten die voor zijn rekening komen, zoals bijvoorbeeld: - de kosten van de aankopende makelaar; - de notariskosten voor het opstellen van een hypotheekakte; - de kosten van het Kadaster voor het inschrijven van de hypotheekakte;

Keuze notaris.

Omdat bij 'kosten koper' de kosten van de notaris voor rekening van de koper zijn, is de koper in beginsel vrij om de bij de overdracht betrokken notaris te bepalen. Vanwege praktische overwegingen dient de gekozen notaris echter gevestigd te zijn binnen in een straal van 20 kilometer van de woning. Dit heeft te maken met het feit dat de woning direct voorafgaand aan de overdracht door beide partijen en de makelaar(s) geïnspecteerd dient te worden en de meterstanden opgenomen dienen te worden.

Begrenzing notariskosten voor verkoper.

Het komt voor dat een koper een notaris kiest die de koper relatief lage kosten in rekening brengt maar de verkoper erg hoge kosten. Om de notariskosten voor de verkoper binnen het redelijke te houden wordt in de koopovereenkomst bepaald dat de notariskosten voor werkzaamheden ten bate van de verkoper tot een bepaald bedrag voor rekening van de verkoper komen en de kosten boven dit bedrag voor rekening van de koper komen.

Onderhandelingen.

De onderhandelingen vangen aan op het moment dat de verkoper met een tegenvoorstel reageert op het bod van een koper, of dat de verkoper expliciet aangeeft dat de onderhandelingen zijn gestart. Indien de verkopende makelaar aangeeft dat hij het bod van de koper aan de verkoper zal voorleggen is er nog geen sprake van onderhandelingen. Ook indien de verkoper het bod van de koper afwijst, is er geen sprake van onderhandelingen. Indien partijen in onderhandeling zijn dienen partijen de 'redelijk- en billijkheid' in acht te nemen, zo heeft de Hoge Raad bepaald. Kort gezegd komt het er op neer dat beide partijen er op gericht dienen te zijn om de onderhandelingen tot een goed einde te brengen.

> Vragen?

Neem vooral contact met ons op!

TEL. 0341-794525
info@bosrijck.nl
www.bosrijck.nl

> Belangrijke informatie

De belangrijkste kwesties tijdens de onderhandelingen zijn **de prijs, de oplevertermijn en de ontbindende voorwaarden** (bijvoorbeeld: het (niet) rond krijgen van de financiering en het (niet) verkrijgen van nationale hypotheekgarantie). Indien de koper een bod uitbrengt dient hij tevens alle voorwaarden te vermelden die op het bod van toepassing zijn, zodat de verkoper de geboden prijs in samenhang met de overige voorwaarden kan beoordelen. Zo ligt het voor de hand dat een verkoper, afhankelijk van zijn persoonlijke situatie, een groot belang kan hechten aan een korte oplevertermijn (verkoper heeft bijvoorbeeld reeds een andere woning gekocht, waarvan de overdracht op korte termijn plaatsvindt) of juist een lange oplevertermijn (de oplevering van de andere woning geschiedt op lange termijn).

Optie.

Van een optie is sprake indien er overeenstemming is tussen koper en verkoper over alle voorwaarden van de koop en de koper, exclusief, een bepaalde tijd wordt gegund om te beslissen of hij op basis van deze voorwaarden tot koop wenst over te gaan. Indien de koper binnen deze periode beslist om tot koop over te gaan, kan de verkoper in beginsel niet meer onder de koop uit. Bij nieuwbouwwoningen wordt wel met opties gewerkt. Bij bestaande woningen wordt vaak over een optie gesproken terwijl er eigenlijk sprake is van een bepaalde periode die de koper wordt gegund om bepaalde zaken op een rijtje te zetten, zoals de kosten van voorgenomen verbouwingen, de mogelijkheden voor financiering, de mogelijkheden voor een huisvestingsvergunning, etc.. Indien de koper deze zaken inzichtelijk heeft starten de onderhandelingen of worden de onderhandelingen voortgezet.

Schriftelijke Koopovereenkomst.

Nadat de verkoper en koper mondeling overeenstemming hebben bereikt over de verkoop van het pand, dient er een koopovereenkomst te worden opgemaakt. In artikel 2, eerste lid van Boek 7 van het Burgerlijk Wetboek is over het vereiste van een schriftelijke overeenkomst het volgende bepaald: "De koop van een tot bewoning bestemde onroerende zaak of bestanddeel daarvan wordt, indien de koper een natuurlijke persoon is die niet handelt in de uitoefening van een beroep of bedrijf, schriftelijk aangegaan". Dit betekent dat indien een woning voor eigen bewoning door een particulier wordt gekocht, er pas sprake is van een overeenkomst indien een schriftelijke overeenkomst door beide partijen is getekend. Om deze reden is in artikel 17.1 van de koopovereenkomst bepaald dat uit de overeenkomst pas verplichtingen voortvloeien als beide partijen deze akte hebben ondertekend. De verkoper behoudt zich dan ook uitdrukkelijk het recht voor om van de koop af te zien tot het moment waarop de koopovereenkomst door zowel de koper als de verkoper is ondertekend.

Bedenktermijn voor koper.

Op het moment dat de koper een afschrift van de ondertekende overeenkomst heeft ontvangen, begint de wettelijke bedenktijd van drie dagen voor de koper te lopen. Binnen de wettelijke bedenktijd kan de koper kosteloos en zonder opgave van redenen van de koop afzien. Voor de verkoper geldt geen wettelijke bedenktijd.

De bedenktijd begint te lopen om 00.00 uur van de dag waarop de koper het afschrift van de ondertekende akte heeft ontvangen en eindigt 72 uur later. De Algemene Termijnenwet is op de bedenktijd van toepassing zodat de werkelijke bedenktijd vaak langer zal zijn dan 3 dagen. In de artikelen 1 en 2 van deze wet is bepaald dat de termijn niet mag eindigen op een zaterdag, zondag of algemeen erkende feestdag en dat de termijn tenminste dient te bestaan uit twee werkdagen, zodat de termijn zo nodig wordt verlengd waardoor deze niet eindigt op een zaterdag, zondag of algemeen erkende feestdag.

Ontbindende voorwaarde: verkrijging van financiering.

Op verzoek van de koper kan in de koopovereenkomst de ontbindende voorwaarde worden opgenomen dat de koper voor een bepaalde datum de financiering heeft moeten kunnen regelen bij een in Nederland erkende financiële instelling. De termijn die Bosrijck BV hanteert voor de ontbindende voorwaarde voor financiering is **maximaal 4 weken** na de datum waarop overeenstemming is bereikt over de koopsom. In de regel wordt in de koopovereenkomst bepaald dat het te financieren bedrag wordt gesteld op maximaal de koopprijs.

Bankgarantie (waarborgsom).

In de koopovereenkomst (artikel 4) is de bepaling opgenomen dat de koper tot zekerheid voor de nakoming van zijn verplichtingen een bankgarantie stelt danwel een waarborgsom stort. Bosrijck BV hanteert voor het stellen van een bankgarantie/storten waarborgsom een termijn van **maximaal 5 weken** na de datum waarop overeenstemming is bereikt over de koopprijs.

> Vragen?

Neem vooral contact met ons op!

TEL. 0341-794525

info@bosrijck.nl

www.bosrijck.nl



> Het team

Bosrijck, makelaars & taxateurs is gespecialiseerd in met name de bemiddeling bij aan- en verkoop van onroerende zaken in de regio Midden Veluwe. Vanwege onze grondige kennis van de vastgoedmarkt in ons werkgebied zijn wij uitstekend in staat om je van advies te dienen bij zowel de aan- als verkoop van een woning. Ben je voornemens om een woning te kopen of te verkopen? Maak dan een afspraak voor een vrijblijvend gesprek waarin wij je specifieke wensen bespreken.

Bosrijck makelaars & taxateurs
info@bosrijck.nl - www.bosrijck.nl

Stationslaan 79
 8071 CL Nunspeet
 0341-794525

Elspeterweg 63 a
 3888 MT Uddel
 TEL. 0577-402229



> Notities

op een rijtje

INTERESSE

in deze woning?



Neem contact met ons op!

We helpen je graag verder.

Bosrijck makelaars & taxateurs
info@bosrijck.nl - www.bosrijck.nl
Stationslaan 79
8071 CL Nunspeet
0341-794525

Elspeterweg 63 a
3888 MT Uddel
0577-402229



Bosrijck
makelaars & taxateurs