



Jan Gooskaai 8


€315.000,- k.k

Specificaties

• Type woning	Tussenwoning
• Adres	Jan Gooskaai 8, 1602 GD Enkhuizen
• Bouwjaar	1986
• Woonoppervlak	94 m²
• Perceel	125 m²
• Energielabel B	
• PRIJS	€-315.000 .k.k.





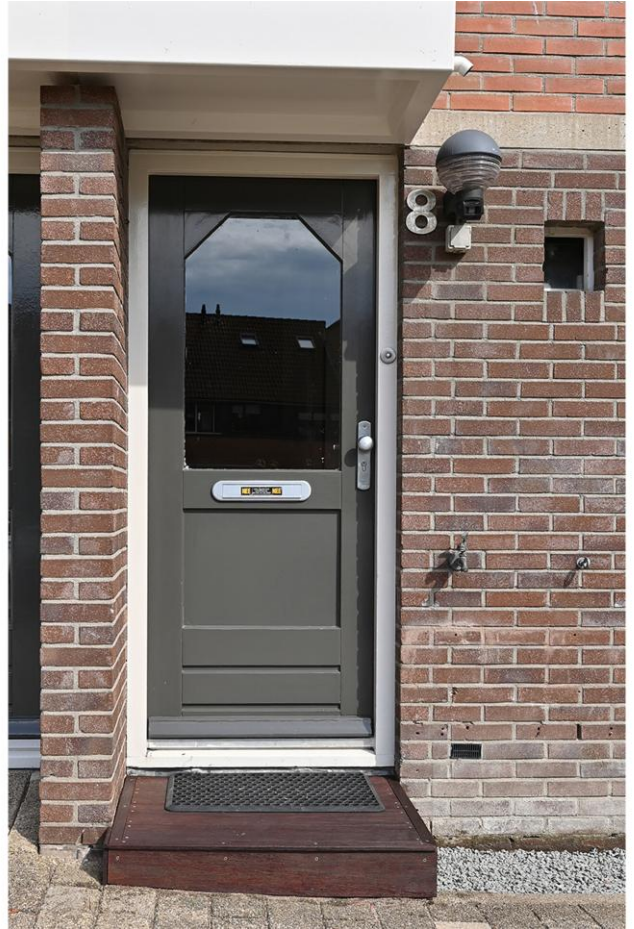














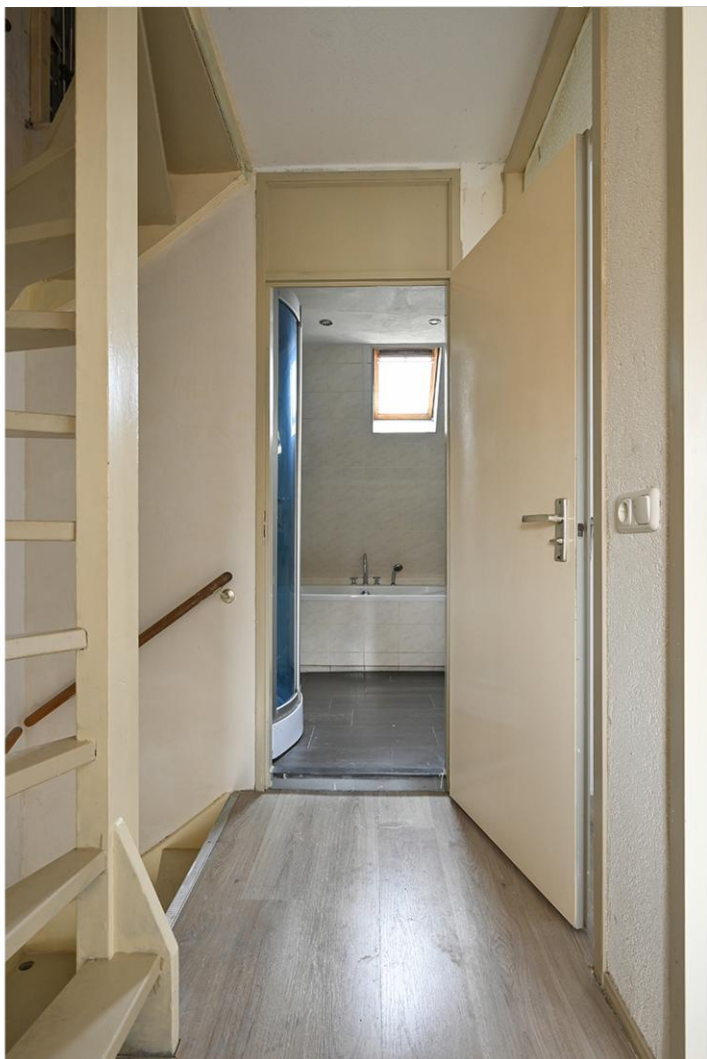





































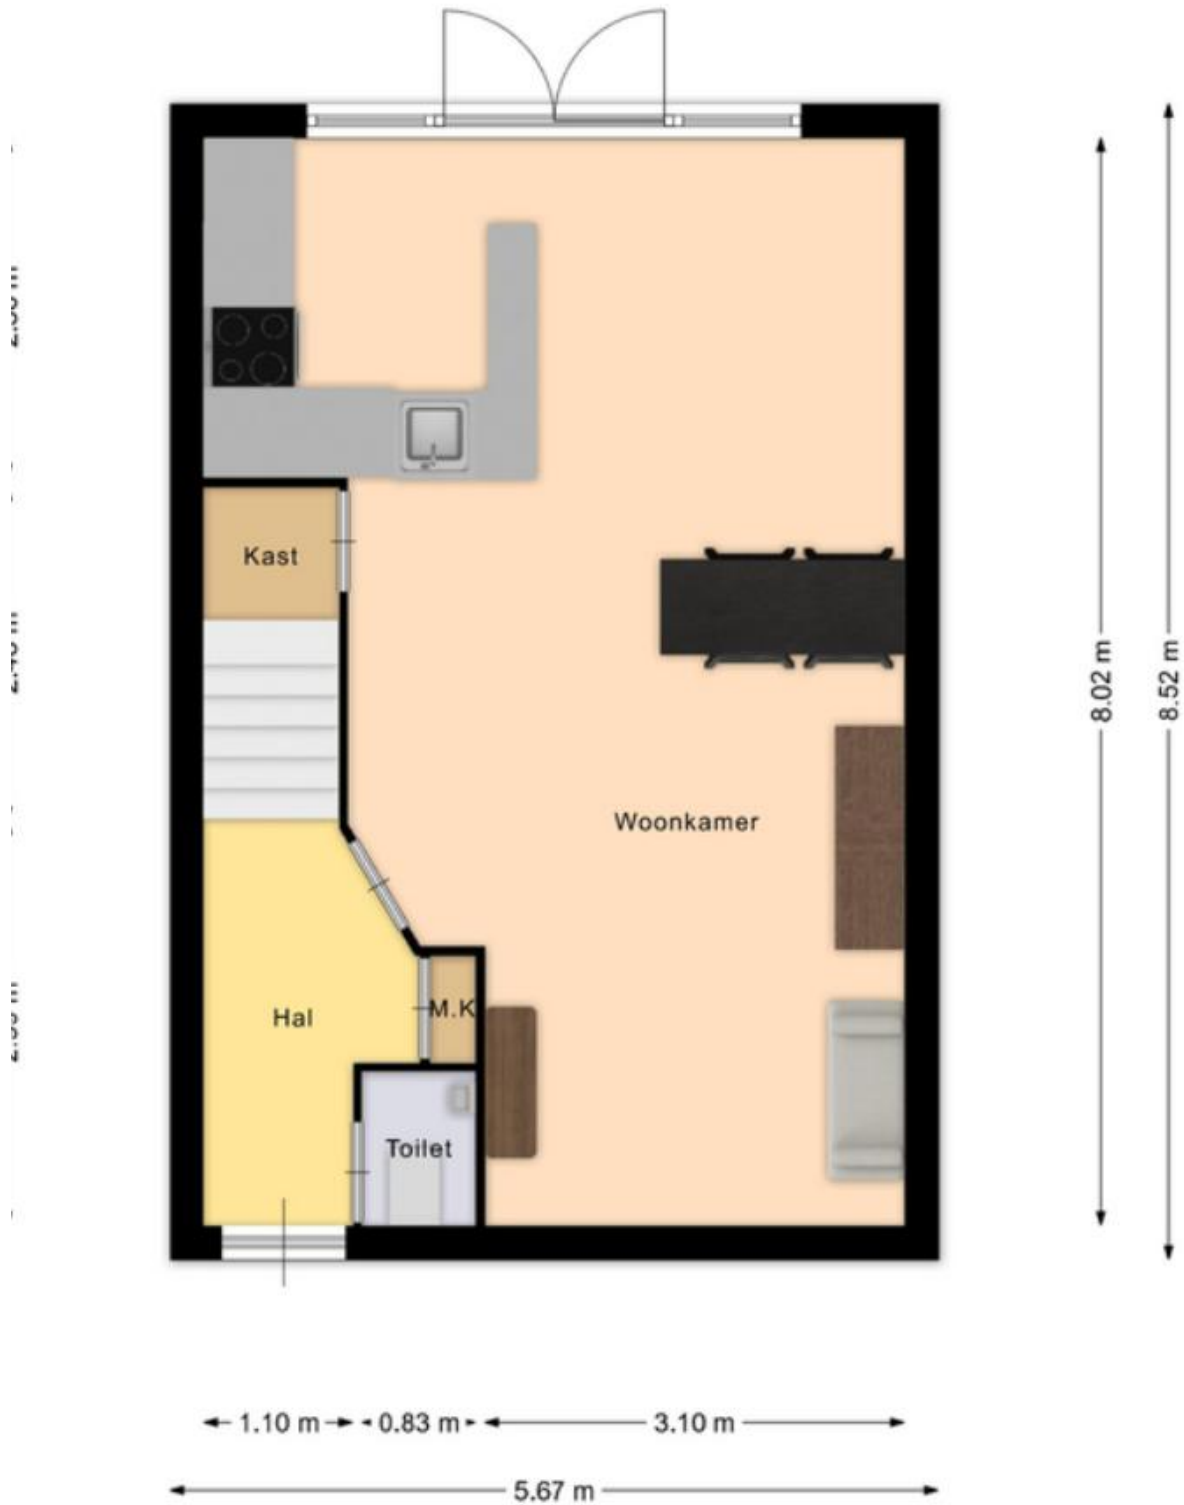



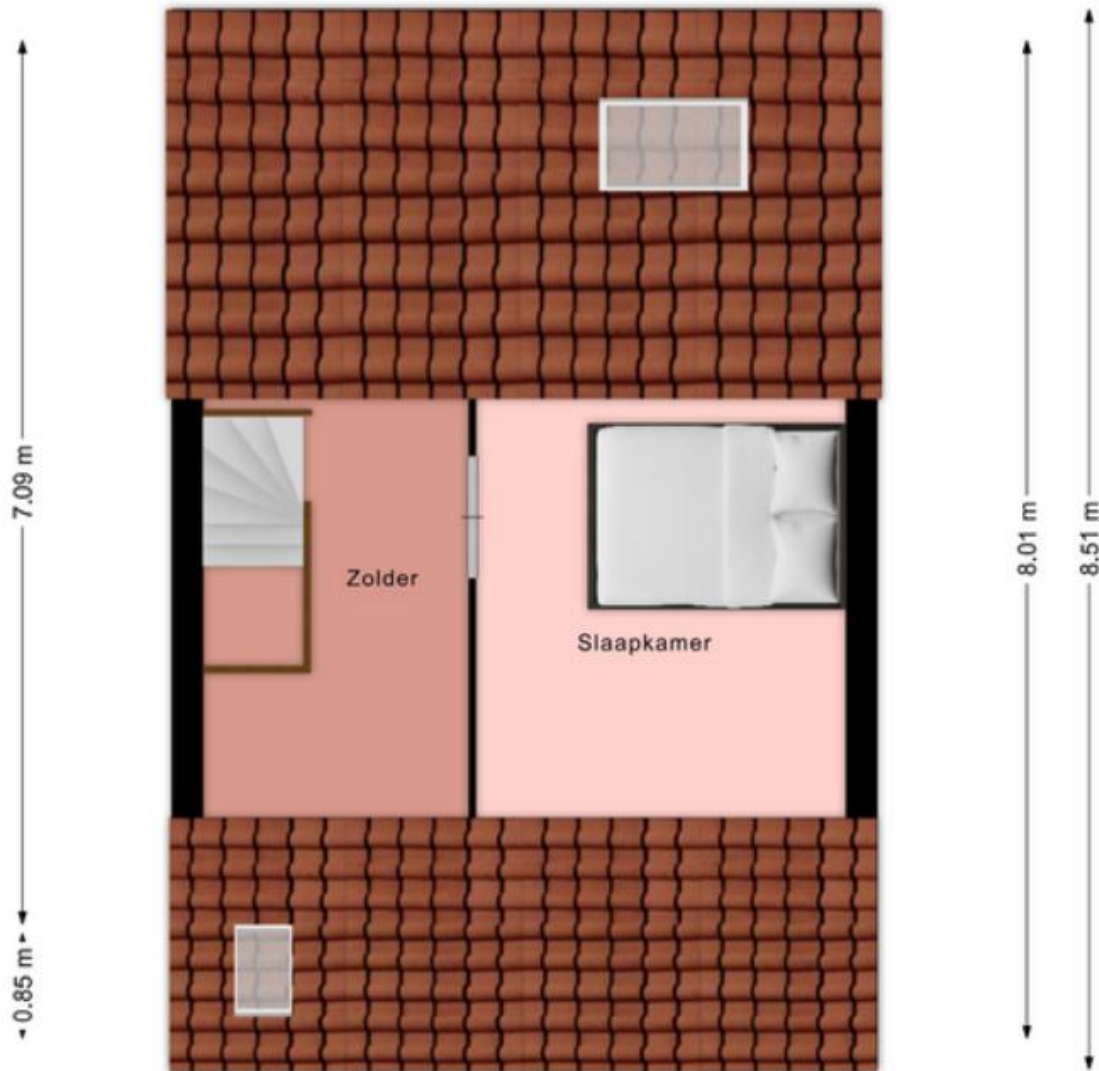



Kadastrale kaart

Uw referentie: jg8



Deze kaart is noordgericht

12345 Perceelnummer

25 Huisnummer

Vastgestelde kadastrale grens

Voorlopige kadastrale grens

Administratieve kadastrale grens

Bebouwing

Schaal 1: 500

Kadastrale gemeente Enkhuizen

Sectie H

Perceel 1679

kadaster



Locatie



Adres gegevens	
Adres	Jan Gooskaai 8
Postcode/plaats	1602 GD Enkhuizen
Provincie	Noord- Holland



Roerende zakenlijst:

Alleen raambekleding blijft achter



Meer weten?

Neem gerust contact met ons op



Linda Jansen Makelaardij

0228 755476
info@lindajansen.nl
www.lindajansen.nl

KvK 72194243
BTW NL 1875.00.332 B01
Bank NL36 ABNA 0466 9134 86

Disclaimer

Linda Jansen Makelaardij wordt onafhankelijk beheerd en geleid.
Alle maten op de plattegrond tekeningen en oppervlakte/ inhoudsmaten zijn indicatief en zetfouten in de teksten zijn voorbehouden. Hieraan kunnen geen rechten worden ontleend.