

Wordt dit jouw droomhuis?



Oudedijk 8

Tienhoven

Vrijstaand wonen op een unieke plek
aan de Maarsseveense Plassen!



**Een huis koop
je niet alleen**

Wij gaan je daarbij
ondersteunen

Garantiemakelaars
staan voor je klaar

Wat leuk dat je interesse hebt in deze woning!

Vrijstaande villa met royale veranda en heerlijke tuin direct aan de Maarsseveense Plassen, ingrijpend verbouwd en verduurzaamd, centraal gelegen nabij voorzieningen en uitvalswegen. Een unieke en schitterende locatie voor wie wil genieten van het buitenleven, met alle comfort van een eigentijdse woning.

Vraagprijs € 1.125.000,- k.k.





Kenmerken van deze woning

Soort woning	Villa
Type woning	Vrijstaande woning
Bouwjaar	1980

Inhoud	526 m ³
Woonoppervlakte	139 m ²
Perceeloppervlakte	710 m ²
Tuin	
Tuin oppervlakte	Undefined m ²

Energie label	A+++
Aantal kamers	5
Aantal slaapkamers	3



Omschrijving van de woning

Vrijstaande villa met royale veranda en heerlijke tuin direct aan de Maarsseveense Plassen, ingrijpend verbouwd en verduurzaamd, centraal gelegen nabij voorzieningen en uitvalswegen. Een unieke en schitterende locatie voor wie wil genieten van het buitenleven, met alle comfort van een eigentijdse woning.

De villa staat op een ruim perceel en is omgeven door een karakteristiek natuurgebied en polderlandschap. Hier gaan rust, ruimte en privacy hand in hand met goede voorzieningen, een centrale ligging en de bereikbaarheid van de Randstad. Daarnaast beschikt de woning over een ruime oprit met plaats voor meerdere auto's.

In 2014 is de oorspronkelijke woning voor circa 75% afgebroken en opnieuw opgebouwd om te voldoen aan de eisen van modern, duurzaam en comfortabel wonen. De laatste jaren hebben de bewoners flink geïnvesteerd in aanvullende verduurzaming, met zonnepanelen, rolluiken, airconditioning en een all-electric warmtepomp. De energierekening bedraagt slechts 5 euro per maand!

Omgeving

De Oudedijk maakt deel uit van het pittoreske en landelijke dorp Tienhoven, gelegen te midden van een waterrijk en groen landschap. De woning ligt in een Natura 2000-gebied waar zeldzame plant- en diersoorten leven. Met een beetje geluk spot je een ijsvogel, ringslang of Rietorchis. De heerlijke achtertuin op het zuidwesten is met veel liefde onderhouden en grenst direct aan de Maarsseveense Plassen. In de lente geniet je er van de bloesem aan de fruitbomen. In de zomer vind je er alle rust en privacy. En 's winters kan je er vanaf het steigertje zo je schaatsen onderbinden en het ijs op. De natuur is hier in alle seizoenen mooi en gaat nooit vervelen.

Slechts 100 meter van de woning ligt de Bethunepolder, die vanwege het schone kwelwater uit de Utrechtse Heuvelrug een belangrijke rol heeft in de drinkwatervoorziening van Amsterdam.

Ook voor recreatie is het een prachtig gebied. In de omgeving kan heerlijk worden gewandeld, gefietst en gezwommen. Even verderop aan de dijk bevindt zich de bekende sauna Thermen Maarssen. Voor watersporters zijn er tal van mogelijkheden op de dichtbij gelegen

Loosdrechtse Plassen.

Tegelijkertijd zijn de dagelijkse voorzieningen goed bereikbaar. Basisscholen bevinden zich in de nabije omgeving en voor de dagelijkse boodschappen kan je onder andere terecht in Maarssen-Dorp, op enkele minuten rijden. Ook de bereikbaarheid van grotere steden is uitstekend: naar het centrum van Utrecht is het met de auto circa 15 minuten en naar Amsterdam ongeveer 30 minuten, afhankelijk van het verkeer. Het NS-station Maarssen biedt directe treinverbindingen richting Utrecht en Amsterdam.

De rijke combinatie van natuur, comfort en duurzaam wonen, zó centraal in het land, maakt deze woning een bijzondere plek om te wonen. Een unieke kans voor wie zowel de vrijheid van het buitenleven wil, als de voorzieningen en bereikbaarheid van de Randstad!

Indeling

Begane grond

Entree, ruime hal, toiletruimte met hangend toilet en fonteintje, meterkast, garderoberuimte, toegang tot een werk-/studeerkamer, vaste trap naar de eerste verdieping en toegang tot de woonkamer en woonkeuken.

Royale, lichte woonkamer met gashaard en brede schuifpui naar de riante veranda met prachtig uitzicht op de achtertuin. De open keuken en het eetgedeelte zijn aan de achterzijde van de woning gesitueerd. De open keuken is voorzien van een gezellige bar en diverse inbouwapparatuur, zoals een 5-pits inductiekookplaat met RVS afzuigkap, combi-oven/magnetron, vaatwasmachine, koelkast en aparte vriezer. Aansluitend is hier een praktische berging/ bijkookruimte met wasmachine- en drogeraansluiting.

De begane grond is voorzien van vloerverwarming.

1e Verdieping

Via een vaste trap is de eerste verdieping bereikbaar met overloop, 3 slaapkamers, een badkamer en berging. De ruim bemeten dakkapellen creëren op deze etage veel ruimte.

Slaapkamer I is een royale slaapkamer, gelegen aan de achterzijde van de woning en biedt prachtig uitzicht op de tuin en het water. Deze kamer is voorzien van



















Meetrapport

BBMI Meetrapport

Meetcertificaat

Conform Branchebrede meetinstructies

MOOYMEDIA heeft een branche brede meetinstructie rapport opgesteld. De Meetinstructies voor de gebruiksoppervlakte en bruto-inhoud van een gebouw zijn ontwikkeld door een samenwerkingsverband van diverse brancheorganisaties van makelaars en taxateurs (o.a. NVM, VBO, VastgoedPro, NWWI) en de VNG. Dit alles onder leiding van de Waarderingskamer.

Object	Woning
Adres	Oudedijk 8
Plaats	Tienhoven
Opdrachtgever	Lyanne Metz Garantiemakelaars
Opgemaakt door	MOOYMEDIA
Datum opmaak meetrapport	16-09-2026

Gebruiksoppervlakte Wonen	m2	Ca.	139
Gebruiksoppervlakte Overig in pandige ruimte	m2	Ca.	22.7
Gebruiksoppervlakte Gebouwgebonden buitenruimte	m2	Ca.	35.9
Gebruiksoppervlakte Externe bergruimte	m2	Ca.	0
Bruto inhoud woning	m3	Ca.	526

Dit BBMI rapport is naar eer en geweten en met de grootst mogelijke zorg opgesteld maar dient slechts ter indicatie en voor promotionele doeleinden. Mooymedia aanvaardt geen aansprakelijkheid voor eventuele fouten en omissies. Aan dit rapport kunnen geen rechten worden ontleend. Wij vragen u om binnen drie werkdagen na levering van dit rapport de metingen op hoofdlijnen te controleren. Mocht u andere inzichten hebben betreft de door Mooymedia verrichte metingen, neemt u dan graag binnen 3 werkdagen na ontvangst van dit rapport contact met ons op. Wij maken dan zo snel mogelijk een nieuwe afspraak om de metingen ter plaatse nogmaals te controleren. Mocht Mooymedia binnen drie werkdagen geen reactie hebben ontvangen gaan wij er automatisch vanuit dat u akkoord bent met dit meetrapport. © Mooymedia

Energielabel

Energielabel woningen

Registratienummer
385161207

Datum registratie
17-09-2026

Geldig tot
14-09-2036


Deze woning
heeft energielabel

A⁺⁺⁺

(energie uit fossiele brandstoffen) 32,16 kWh/m²




Isolatie van uw woning

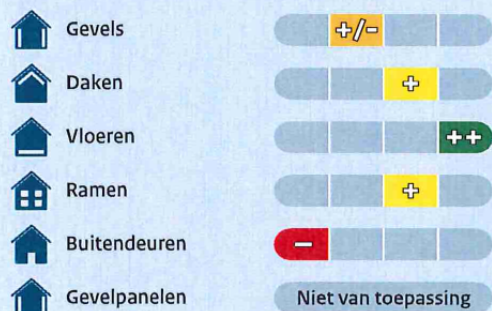

Installaties in uw woning

Verwarming	Warmtepomp
Warm water	Warmtepomp
Zonneboiler	Geen zonneboiler
Ventilatie	Natuurlijke toevoer met mechanische afzuiging
Koeling	Koeling aanwezig
Zonnepanelen	8.736 Wp
Batterijopslag	Geen batterijopslag

Verbetermogelijkheden over isolatie en installaties vindt u op pagina 3.

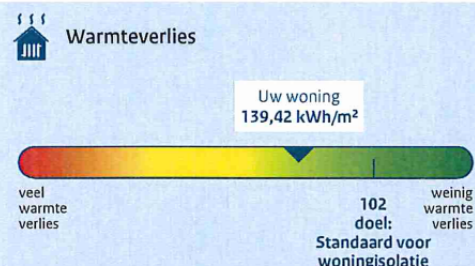

CO₂-uitstoot [kg CO₂ eq/m²] 5,94

Aandeel hernieuwbare energie [%] 85,7

Kans op hoge binnentemperaturen in de zomer klein

Toelichting op alle indicatoren vindt u op pagina 2.

Over deze woning

Adres
Oudedijk 8
3612AB Tienhoven

Bouwjaar
1980


Woningtype
Vrijstaande woning

Gebruiksoppervlakte
148 m²



Energieadviseur
N. Hagedoorn

Plattegrond begane grond

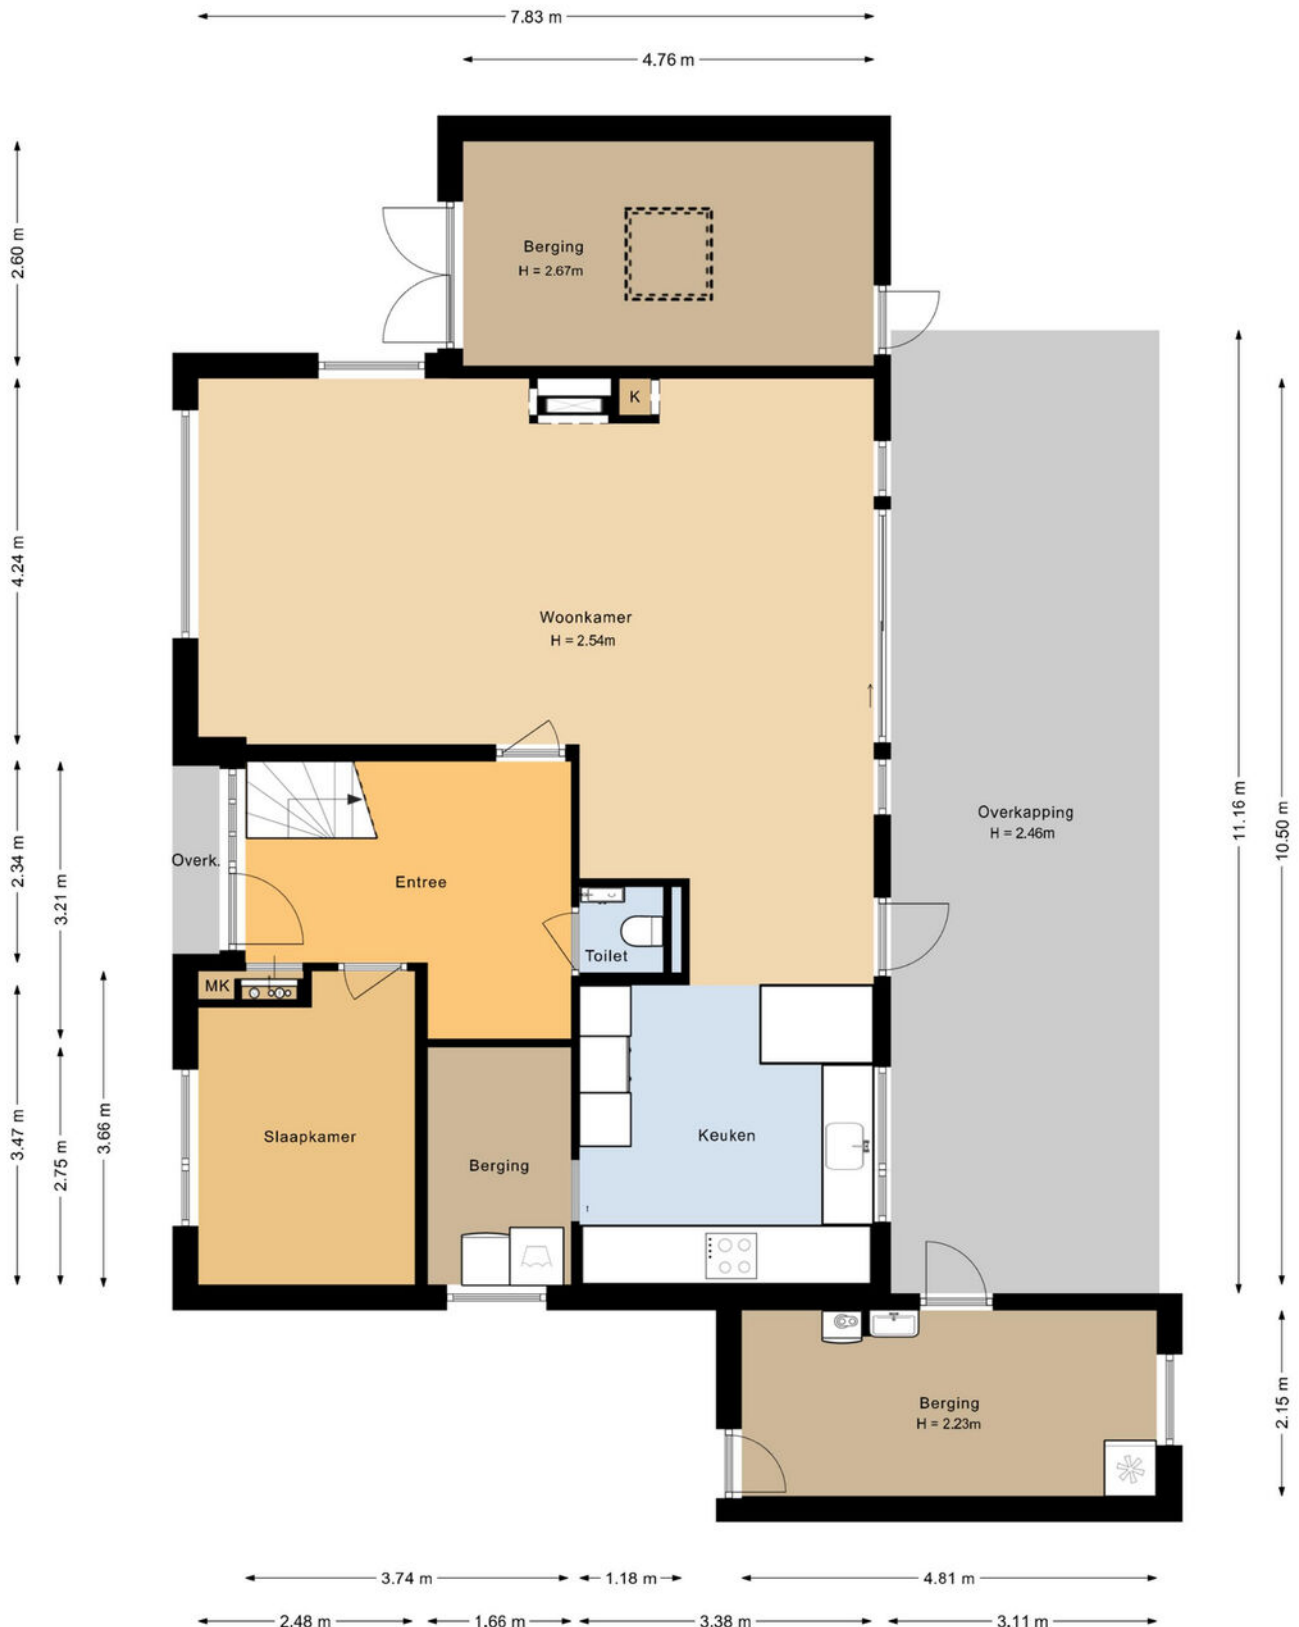

Aan de plattegronden kunnen geen rechten worden ontleend.

Plattegrond 1e verdieping



Aan de plattegronden kunnen geen rechten worden ontleend.

Kadastrale kaart

Kadastrale kaart



Uw referentie: Oudedijk 8 Metz



12345	Deze kaart is noordgericht	Schaal 1: 500	
25	Perceelnummer		
	Huisnummer		
	Vastgestelde kadastrale grens	Kadastrale gemeente	Maarssen
	Voorlopige kadastrale grens	Sectie	K
	Administratieve kadastrale grens	Perceel	1001
	Bebouwing		
Aan dit uittreksel kunnen geen betrouwbare maten worden ontleend. De Dienst voor het kadaster en de openbare registers behoudt zich de intellectuele eigendomsrechten voor, waaronder het auteursrecht en het databankenrecht.			
Voor een eensluidend uittreksel, geleverd op 10 september 2026 De bewaarder van het kadaster en de openbare registers			



Locatie op de kaart

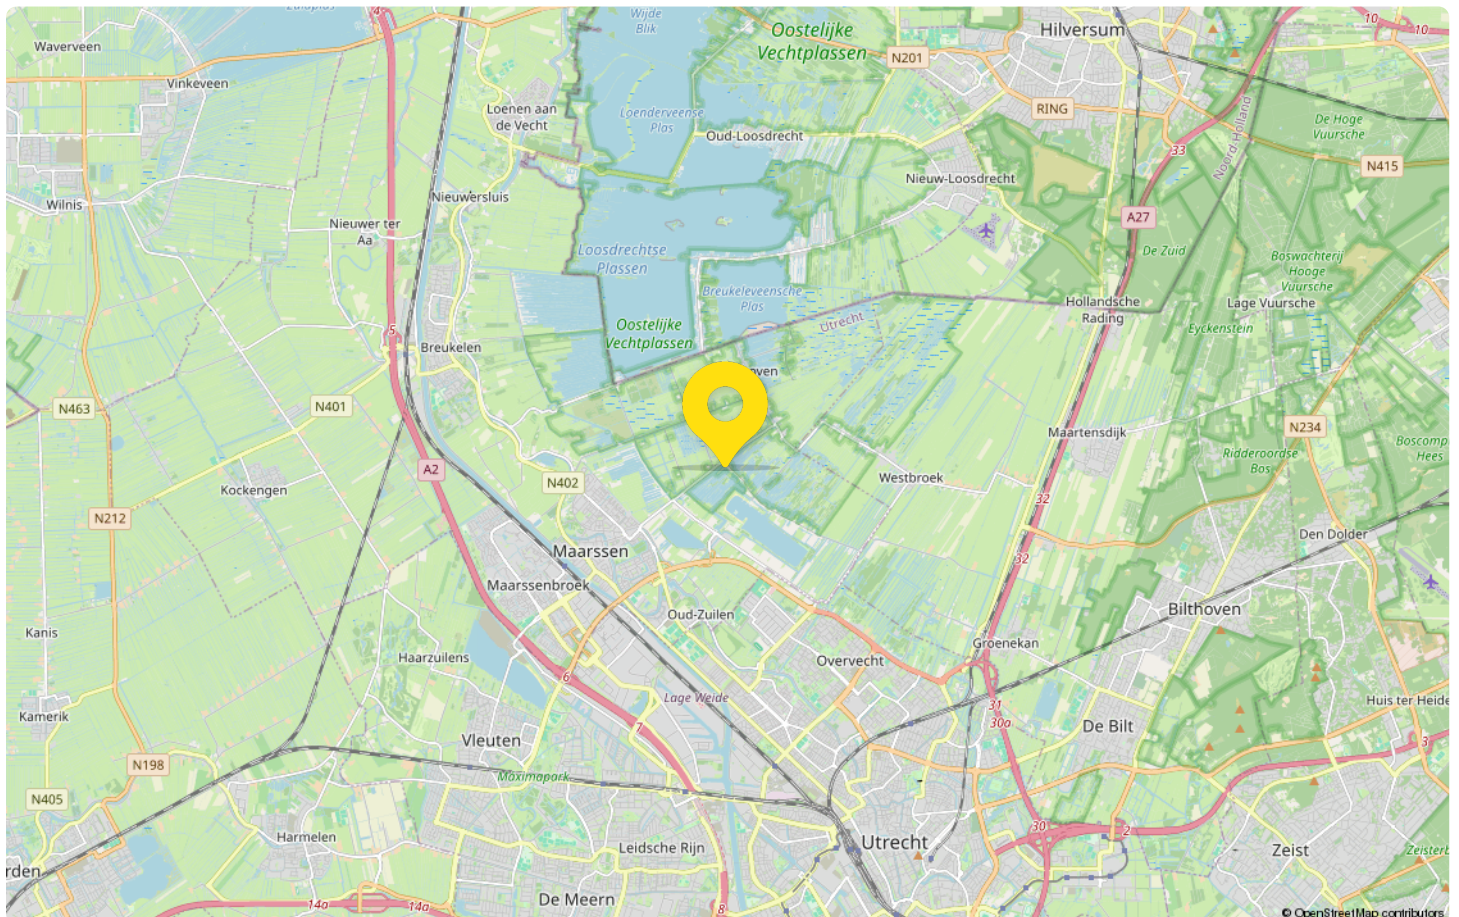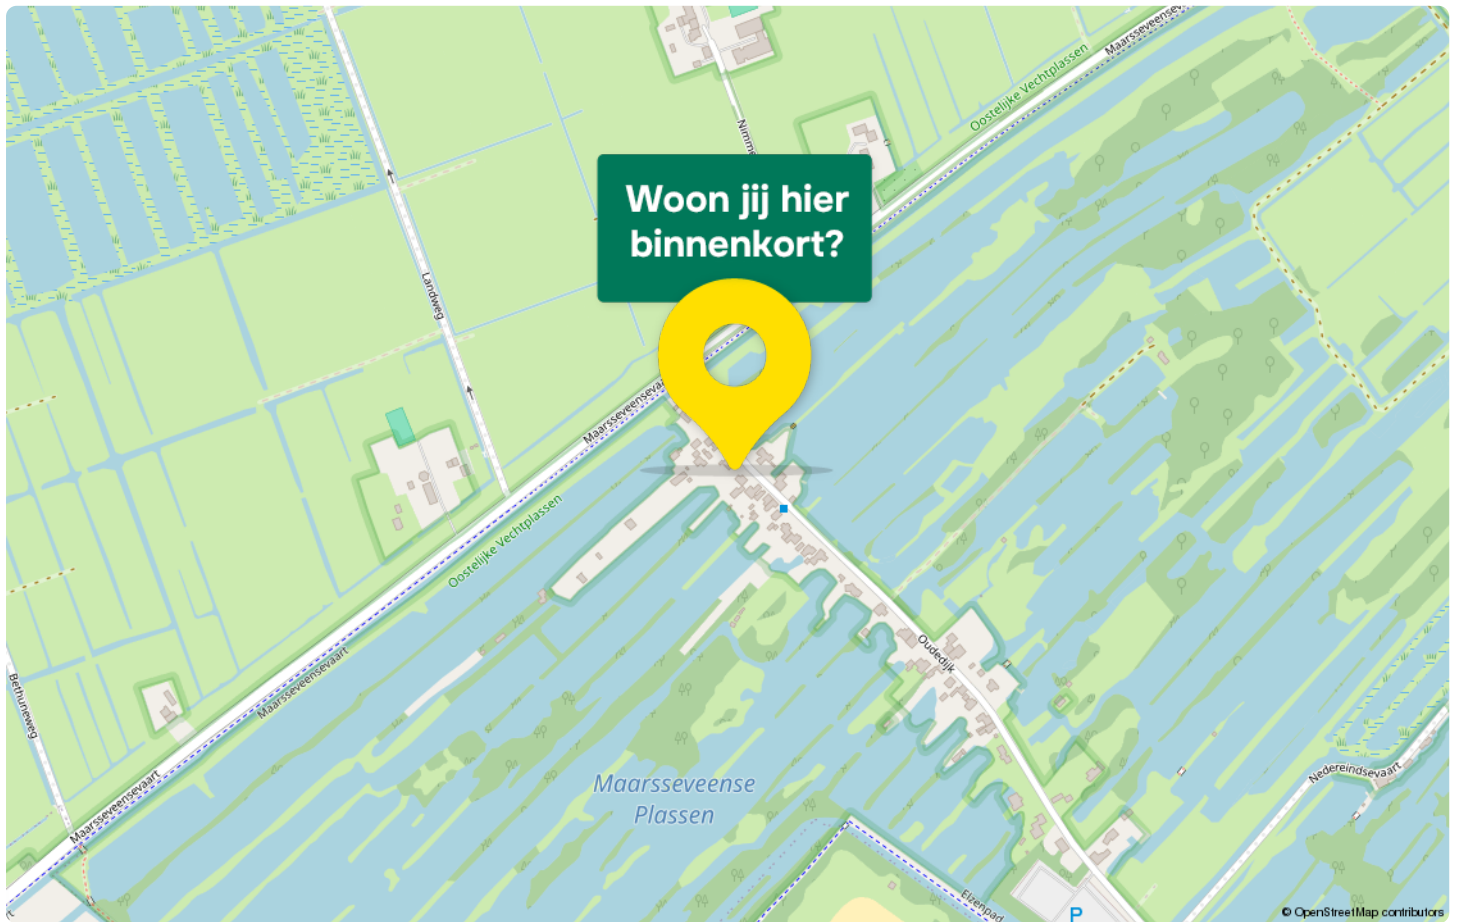

Maak kennis met Tienhoven




Tienhoven ligt in een uniek natuurgebied en kenmerkt zich door haar lintbebouwing, vele boerderijen en de Bethunepolder. Het landelijk gelegen dorp beschikt over een dorpswinkel, basisschool, dorpscafé en diverse (sport)verenigingen. De dorpen Maarssen, Breukelen en de stad Utrecht met alle voorzieningen zijn op fietsafstand.

De natuur-/recreatiegebieden Tienhovense Plassen, Loosdrechtse Plassen en de Maarsseveense Plassen zijn op loop,- en fietsafstand. Talrijke wandel- en fietsroutes starten in Tienhoven of passeren het dorp. In strenge winters is dit gebied een paradijs voor schaatsliefhebbers.

Fort Tienhoven is in de gemeente Stichtse Vecht een fort dat deel uitmaakte van de Nieuwe Hollandse Waterlinie. Het fort is teruggegeven aan de natuur en is niet meer toegankelijk voor publiek,

Statistieken

Buurtinformatie - Stichtse Vecht / Tienhoven-Oud

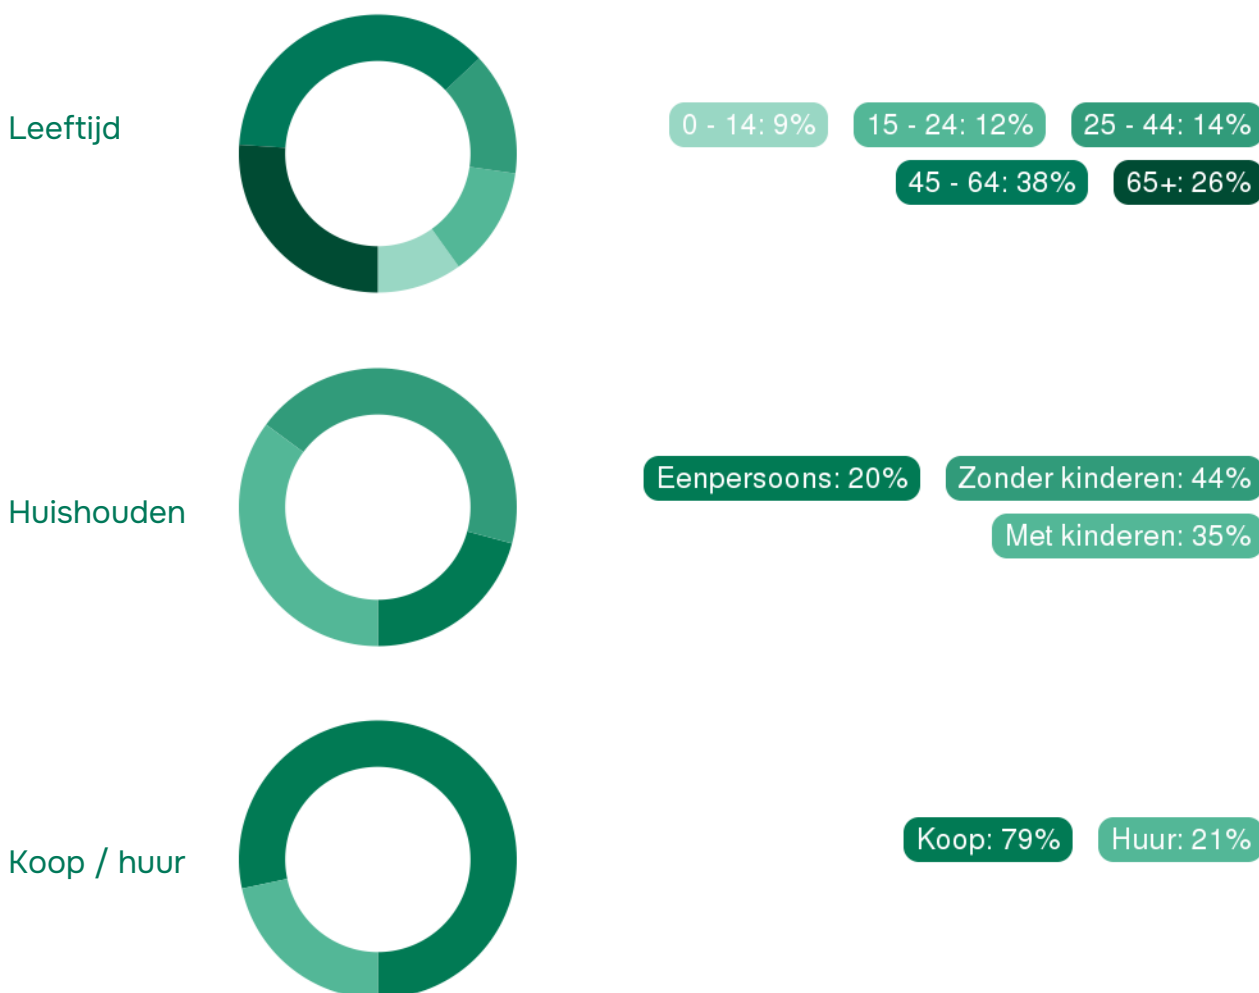

50%
man

50%
vrouw



1,8 per huishouden

Gemiddelde woningwaarde:
€ 729.000



Lyanne Metz

jouw Garantiemakelaar

Een eigen huis is een waardevol bezit. Logisch dat je daar aandacht aan besteedt, zeker als het gaat om een aankoop of een verkoop. Wij bieden je alle ondersteuning die je maar wenst. Dekundig, persoonlijk en zorgvuldig. Transparantie daarbij is voor ons essentieel.

Onze aanpak en werkwijze is wezenlijk anders; makelen met aandacht, persoonlijke flair en de female touch. De lat ligt hoog. Ons kantoor wil topkwaliteit en service blijven leveren. En dat kan alleen als wij weten wat jouw woonwensen zijn. Het vergt daarom goed luisteren en horen wat jij zegt. Daar zijn wij goed in en dat levert maatwerk op. Wij zijn gefocust op jouw wensen, want een huis moet jouw thuis zijn, een plek waar jij je veilig en behaaglijk voelt, een plek om gelukkig te wonen.

Je kunt bij ons terecht met al je woonwensen; wij weten waarover we praten en staan je zo goed mogelijk bij in het proces van aan- en/of verkoop. Dat is immers onze dagelijkse bezigheid: wij doen niets bijzonders. Wij zijn alleen succesvol omdat we gewone dingen bijzonder doen.

No nonsense. Daar houden wij van. Wij gaan voor het beste resultaat.



Adresgegevens

Straatweg 116

3621 BT Breukelen

Wij zijn bereikbaar via:


0346 565090

info@lyannemetz.nl

www.lyannemetz.nl

Van bezichtiging tot aankoop

Volg de route met de vragen

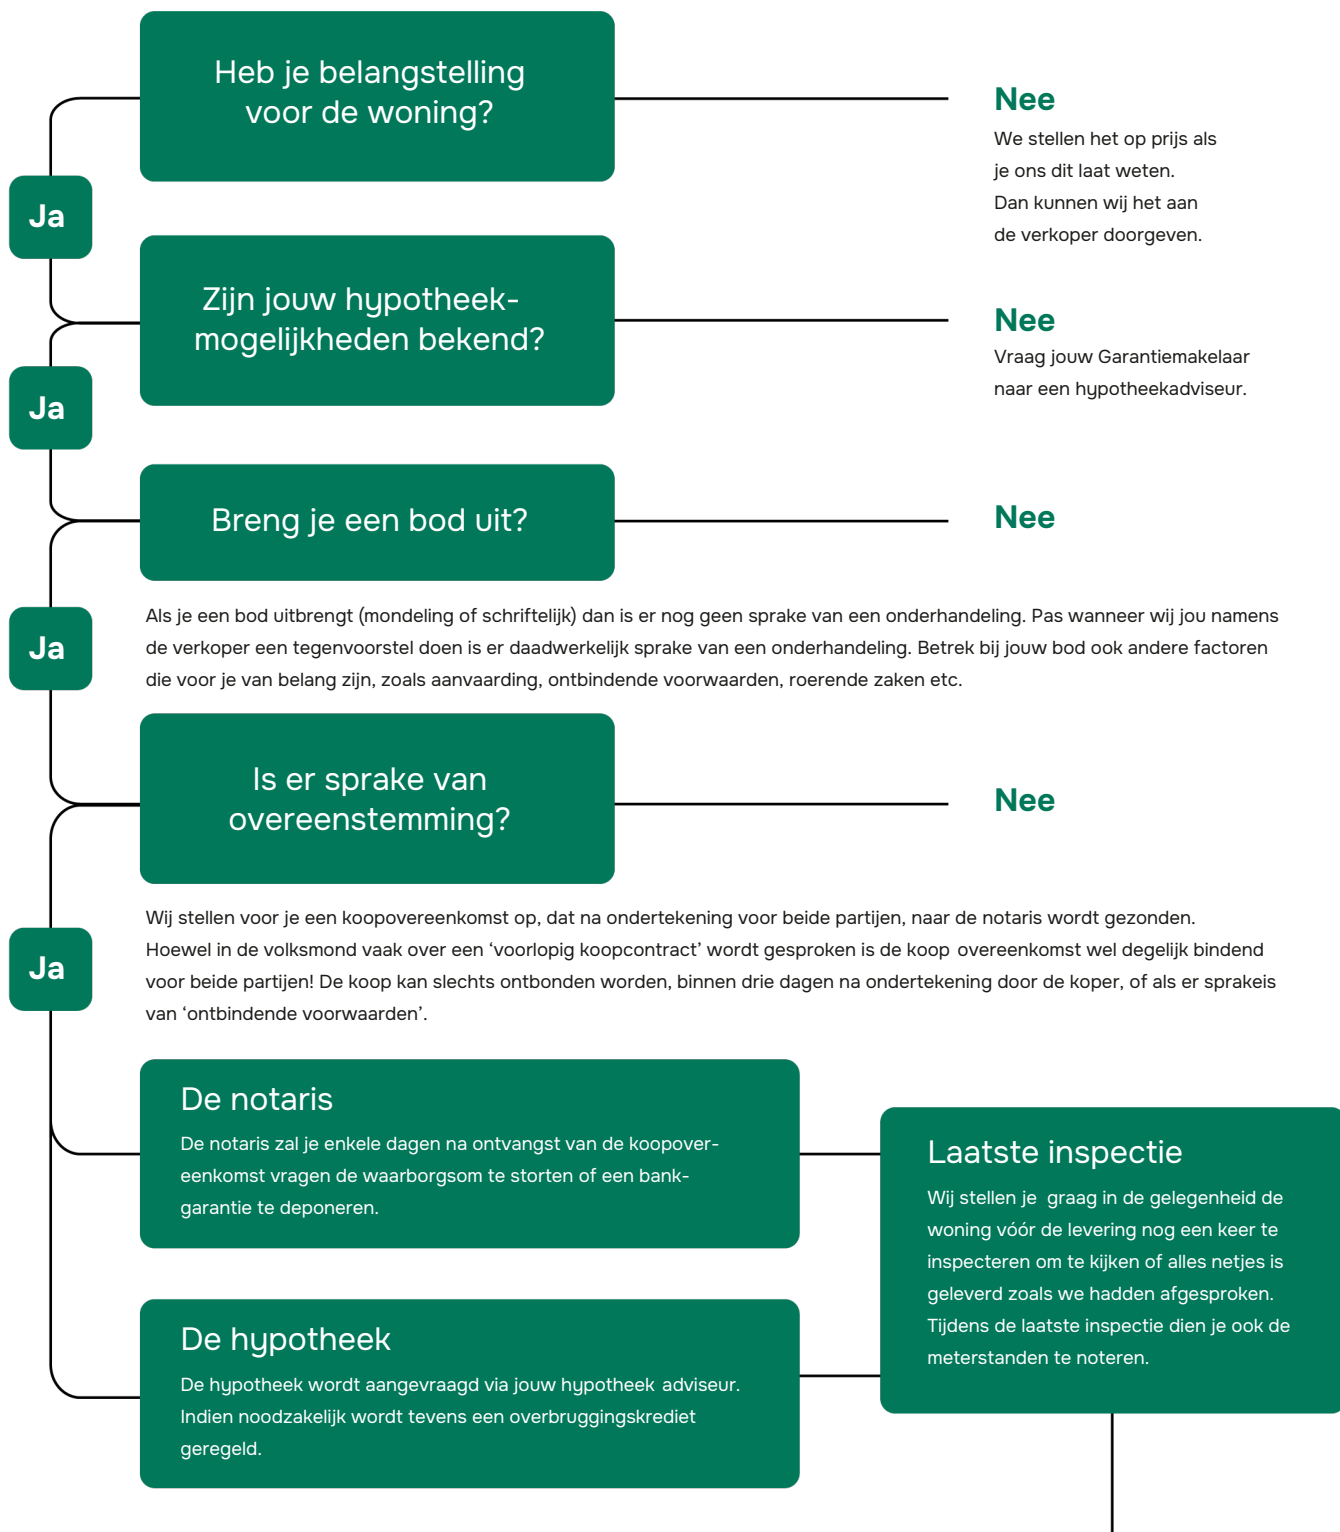

Gefeliciteerd!

De overdracht

Je ontvangt een uitnodiging van de notaris om met de verkoper de transportakte te komen ondertekenen. Voor die tijd krijg je de conceptakten en de nota van afrekening van de notaris toegestuurd. Je ondertekent samen met de verkoper (of met een gevolmachtigde van de verkoper) de leveringsakte bij de notaris.

De verkoopgaranties van Garantiemakelaars

PresentatieGarantie

Zorgen dat jouw huis wel opvalt! Met een goede presentatie en een doordachte strategie komt de verkoop van jouw woning een stuk dichterbij. Met ons presentatiepakket heb je al een stevige basis gelegd. Wil je meer? Dat kan.

Jouw Garantiemakelaar zet alle mogelijkheden voor je op een rijtje. Samen bespreek je wat goed voor jouw woning zou werken. Jouw Garantiemakelaar adviseert je graag op basis van zijn ervaring en kennis. Je bepaalt uiteraard zelf hoe ver je wilt gaan.

ContactGarantie

Niets is zo vervelend als om vijf over vijf met een dringende vraag zitten en jouw makelaar niet meer kunnen bereiken.

Daarom kan je een Garantiemakelaar altijd bereiken. Via het vaste kantoor telefoonnummer kan je 24 uur per dag in contact komen met jouw Garantiemakelaar. Liever een korte vraag stellen via internet? Via onze site kan je ook 24/7 terecht bij onze chatbot. Jouw Garantiemakelaar staat altijd voor je klaar.

BezichtigingsGarantie

Niet iedereen heeft overdag de tijd om woningen te bezichtigen. Vandaar dat jouw Garantiemakelaar ook 's avonds of op zaterdag tijd vrijmaakt om bezichtigingen te verzorgen. Als de kijkers en jij zelf liever buiten kantoor tijden een bezichtiging willen laten plaatsvinden, dan zal jouw Garantiemakelaar zijn best doen om dit mogelijk te maken.

AnnuleringsGarantie

Wij geloven in de kracht van onze dienstverlening. Mocht Garantiemakelaars jou niet bieden wat je ervan had verwacht, dan kan je de samenwerking op ieder moment stopzetten. Je krijgt dan jouw fysieke promotiematerialen zoals foto's, plattegronden en drukwerk mee.

Tevredenheidsgarantie

In ons Verkoopzekerplan leggen we vooraf onze afspraken vast zodat je weet wat je kunt verwachten.

Om verrassingen achteraf te voorkomen maken we duidelijke afspraken met je over wat we gaan doen om je huis te verkopen. Bijvoorbeeld: welke middelen wil je dat we inzetten, welke verkoopprijs vragen we, en op welke momenten evalueren we. Zo doen we er alles aan om ervoor te zorgen dat jij je huis met een goed gevoel verkoopt.

Veelgestelde vragen

1. Wanneer ben ik in onderhandeling?

Je bent officieel in onderhandeling als de verkoper reageert op jouw bod. Bijvoorbeeld als de verkoper een tegenbod doet. Als de verkopende makelaar aangeeft dat hij jouw bod met de verkoper zal overleggen, betekent dat dus nog niet dat je in onderhandeling bent.

2. Mag een makelaar doorgaan met bezichtigen als er al over een bod onderhandeld wordt?

Dat mag. Een onderhandeling hoeft nog niet tot een verkoop te leiden. De verkoper kan daarnaast graag willen weten of er meer belangstelling is. De eerste bieder hoeft nog niet de beste te zijn. Daarom gaan de bezichtigingen door. Er mag ook met meer dan één gegadigde tegelijk worden onderhandeld. De makelaar moet dat dan wel duidelijk gemeld hebben. Vaak zal de verkopende makelaar aan belangstellenden vertellen dat hij, zoals dat heet, 'onder bod' is. Een belangstellende mag dan wel een bod uitbrengen, maar krijgt daar geen antwoord op tot de onderhandeling met de eerste geïnteresseerde beëindigd is. De makelaar zal geen mededelingen doen over de hoogte van biedingen, dit zou overbieden kunnen uitlokken.

3. Kan een verkoper de vraagprijs van een woning tijdens de onderhandeling verhogen?

Het antwoord is ja. Als de vraagprijs alleen een uitnodiging is tot het doen van een bod (zie ook vraag 5), dan kan de verkoper ook besluiten de vraagprijs te verlagen of te verhogen. Tijdens een onderhandeling doen partijen vaak over en weer biedingen. Als de potentiële koper een tegenbod doet wat afwijkt van het bod dat de verkopende partij eerder heeft gedaan, dan vervalt dit eerdere bod van de verkopende partij. Dus ook als partijen 'naar elkaar toekomen' in het bidingproces, kan de verkoper ineens besluiten om toch zijn tegenbod weer te verhogen en de koper om zijn bod weer te verlagen.

4. Hoe komt de koop tot stand?

Als verkoper en koper het eens worden over de belangrijkste zaken bij de koop (prijs, opleveringsdatum en ontbindende voorwaarden) dan legt de verkopend makelaar de afspraken schriftelijk vast in de koopakte. Ontbindende

voorwaarden zijn een belangrijk onderwerp. Je krijgt als koper niet automatisch een ontbindende voorwaarde voor de financiering, dit moet je melden bij het uitbrengen van jouw bod. Het is belangrijk dat de partijen het ook eens zijn over aanvullende afspraken en ontbindende voorwaarden voordat de koopakte wordt opgemaakt. Naast de eerder genoemde punten worden meestal nog enkele aanvullende afspraken in de koopakte opgenomen, denk bijvoorbeeld aan een boeteclausule. Zodra verkoper en koper de koopakte hebben ondertekend en de koper (of eventueel de notaris) een kopie van de akte heeft ontvangen, treedt voor de particuliere koper de wettelijke bedenktijd in werking. Binnen deze bedenktijd kan de koper alsnog afzien van de aankoop van de woning. Ziet de koper tijdens deze bedenktijd niet af van de koop, zijn de financiën rond en vormen ook eventuele andere ontbindende voorwaarden geen obstakel meer, dan zal op de afgesproken opleveringsdatum de overdracht plaatsvinden bij de notaris.

5. Als ik de vraagprijs bied, moet de verkoper de woning dan aan mij verkopen?

Over deze vraag bestaan veel misverstanden. Het hoogste rechtscollege, de Hoge Raad, heeft bepaald dat als je de vraagprijs uit een advertentie of een woongids biedt, je dan een bod doet. De vraagprijs wordt dus gezien als een uitnodiging tot het doen van een bod. De verkoper kan dan nog beslissen of hij jouw bod wel of niet aanvaardt of dat hij zijn makelaar een tegenbod laat doen.

6. Mag een makelaar tijdens de onderhandeling het systeem van verkoop wijzigen?

Dat mag. Één van de partijen mag de onderhandeling beëindigen. Soms zijn er zoveel belangstellenden die de vraagprijs bieden of benaderen, dat het moeilijk is te bepalen wie de beste koper is. In dat geval kan de verkopende makelaar, natuurlijk in overleg met de verkoper, besluiten de lopende onderhandeling af te breken en de biedprocedure te wijzigen. Uiteraard dient hij eerst de eventueel gedane toezeggingen na te komen (zie ook vraag 8 en 9). De makelaar kiest vervolgens bijvoorbeeld voor een inschrijvingsprocedure. Alle bidders hebben dan een gelijke kans om een hoogste bod uit te brengen.

Voorwaarden / nadere informatie

DE BEZICHTIGING

Afspraak plannen

Bezichtigingen van woningen vinden uitsluitend plaats op afspraak. Wij zijn van maandag tot en met vrijdag en ook in overleg 's avonds en op zaterdag beschikbaar.

Na bezichtiging

De verkoper heeft zijn woning voor u opengesteld om te bezichtigen en is uiteraard zeer benieuwd naar uw reactie. Wij stellen daarom een vlotte reactie erg op prijs, ook wanneer de bezichtigde woning niet is wat u zoekt. Eventueel kunnen wij samen met u uw woonwensen in kaart brengen en u helpen met het zoeken naar uw droomhuis. Voor meer inlichtingen hierover kunt u informeren bij ons kantoor.

Uw financiële situatie

Laat u zich bij het kopen van een huis vooraf goed informeren wat uw financiële mogelijkheden zijn. Dit voorkomt teleurstellingen voor u, maar ook voor de verkoper. Indien gewenst kunnen wij u in contact brengen met een financieel adviseur.

INFORMATIE

Informatieplicht

De verkoper van de onroerende zaak heeft een informatieplicht. Dat wil zeggen dat de verkoper verplicht is om belangrijke zaken, die hem bekend zijn en voor u als koper van belang kunnen zijn, aan u mee te delen. Daartoe is door ons kantoor een verkoopvragenlijst opgesteld waarin allerlei belangrijke informatie voor de koper wordt verstrekt. In geval van serieuze belangstelling is het om ons te vragen naar een kopie van het eigendomsbewijs van de huidige eigenaar om zo inzicht te krijgen in zaken als erfdiensbaarheden, ketting-bedingen en kwalitatieve rechten en verplichtingen. Daarnaast is het van belang bij verdergaande interesse inzicht te hebben in zaken die wel of niet bij de woning horen. Deze gegevens vindt u in de lijst van roerende zaken. Beide lijsten treft u in deze brochure aan.

Onderzoekplicht

De hiervoor genoemde informatieplicht van de verkoper ontslaat de koper niet van een eigen onderzoekplicht. Ook zal de koper duidelijk aan moeten geven wat zijn speciale

bedoelingen zijn met de te kopen onroerende zaak. Mocht de koper verbouwingsplannen hebben, dan is het aan te bevelen om bij een tweede of latere bezichtiging een aannemer, architect of constructeur mee te nemen. Er ligt een verantwoordelijkheid bij de koper ten aanzien van zaken

die opvraagbaar zijn bij de gemeente en andere openbare diensten. Daarom kan het verstandig zijn dat een koper zich laat bijstaan door een eigen aankopend makelaar. Dat is een makelaar die de belangen van u als koper behartigt.

Bouwkundige keuring

Koper heeft de mogelijkheid om een woning bouwkundig te laten keuren. In het keuringsrapport staat vermeld of de woning (visuele) bouwkundige gebreken heeft en zo ja, welke herstelkosten per direct en/of op lange termijn zijn te verwachten. Een bouwkundige keuring kunt u, afhankelijk van de grootte van de woning, al laten uitvoeren voor circa € 375,- inclusief BTW.

Procedure onderhandeling

Alle informatie door verkoper en door ons aan u verstrekt middels deze brochure, kunnen uitsluitend worden gezien als een uitnodiging tot nader overleg dan wel tot het uitbrengen van een bod. Verkoper acht zich gerechtigd tot het aanhoren van meerdere biedingen. Indien er min of meer tegelijkertijd door meerdere gegadigden wordt geboden, is verkoper gerechtigd met een van hen een verkoopovereenkomst te sluiten. Uitdrukkelijk wordt dan ook door de verkoper gesteld dat de verkoop niet eerder tot stand kan komen nadat niet alleen over de hoofdzaken, prijs e.d., maar ook over de details, zoals roerende zaken, datum oplevering etc., overeenstemming is bereikt door beide partijen.

Bij overeenstemming

Koper dient voor het aangaan van een koopovereenkomst, de door ons kantoor aangeleverde stukken te bestuderen. In de koopovereenkomst wordt vermeld welke stukken door de koper zijn ontvangen. Koper verklaart door ondertekening van de koopovereenkomst met de inhoud van deze stukken bekend te zijn.

Rechtsgeldige koopovereenkomst

pas ná ondertekening

Een mondelinge overeenstemming tussen de particuliere verkoper en de particuliere koper is niet rechtsgeldig. Met andere woorden: er is geen koop. Er is pas sprake van een rechtsgeldige koop als de particuliere verkoper en de particuliere koper de koopovereenkomst hebben ondertekend. Dit vloeit voort uit artikel 7:2 Burgerlijk Wetboek. Een bevestiging van de mondelinge overeenstemming per e-mail of toegestuurd concept van de koopovereenkomst wordt overigens niet gezien als een 'ondertekende koopovereenkomst'.

KOOPOVEREENKOMST

De koopovereenkomst wordt opgemaakt conform NVM-model (2023).

Kosten Koper

Bij het kopen van een woning is het gebruikelijk dat de kosten van eigendomsoverdracht voor rekening van de koper komen, de zogeheten 'kosten koper'. Deze eenmalige kosten (te verrekenen bij de notariële overdracht van de woning) bestaan uit overdrachtsbelasting (2% van de koopsom bij woonhuizen), de notariskosten voor de levering van de woning en (eventuele) kosten van de hypotheekakte. Bij de aankoop van een perceel grond is 6% overdrachtsbelasting verschuldigd. Voor garages geldt een tarief van 2% of 6%, afhankelijk van de afstand die ligt tussen de eigen woning en de garage.

Notariskeuze en volmacht verkoper

Ter keuze kopende partij (tenzij anders vermeld). Indien koper gebruikmaakt van zijn recht een notaris te kiezen die is gevestigd op meer dan 30 kilometer afstand van het verkochte, komen de kosten die verband houden met het verstrekken van een volmacht door verkoper voor rekening van koper. De sleutel(s) van het verkochte worden na het passeren van de akte van levering aan koper ter beschikking gesteld via het makelaarskantoor van verkoper.

Notariskosten

De notaris wordt betaald door de koper, het is dus gebruikelijk dat de koper de notaris mag kiezen. Indien de kosten die door de notaris in rekening zullen worden gebracht, voor de aflossing en doorhaling van verkopers hypotheek(en) die op het verkochte rusten meer bedragen dan € 10,- (tien euro) per aflossing met telefonische overboeking, respectievelijk meer dan € 200,- (tweehonderd euro) per algehele of € 200,- (tweehonderd euro) per gedeeltelijke doorhaling (alle bedragen zijn inclusief BTW en de twee laatstgenoemde bedragen zijn

tevens inclusief kadastraal recht) of € 60,- (zestig euro) voor het opvragen van een aflossingsnota bij de hypotheekkredietverstrekende instantie per aflossing, dan zal koper dit meerdere voor zijn rekening nemen. Deze extra kosten zal de notaris op de afrekening ter zake van de levering direct doorberekenen aan koper. Dit artikel is tevens van toepassing indien er administratieve en/of beheerkosten in rekening worden gebracht.

Waarborgsom/bankgarantie

Bij een tot stand gekomen overeenkomst, zal een koopovereenkomst worden opgesteld. Tot zekerheid voor nakoming van de verplichtingen van de kopende partij wordt door deze uiterlijk binnen de overeengekomen periode na wilsovereenstemming een waarborgsom in handen van de notaris gestort, dan wel een bankgarantie van een in Nederland gevestigde bank- of verzeke-ringsinstelling gesteld, welke 10% van de koopsom bedraagt.

Financieringstermijn

Kopen onder voorbehoud van het verkrijgen van financiering is mogelijk. In de koopovereenkomst zal hiervoor een termijn van 6 weken worden opgenomen, gerekend vanaf het moment van ondertekening van de koopovereenkomst, onder vermelding van de hoogte van het gewenste hypotheekbedrag.

Bedenktijd

Een particuliere koper heeft een bedenktijd om de koopovereenkomst te ontbinden. De bedenktijd duurt drie dagen en begint om 00.00 uur van de dag die volgt op de dag dat tussen partijen opgemaakte akte (in kopie) aan de koper ter hand gesteld is. Ontvangst van (een kopie) de akte bij het notaris kantoor wordt ook aange-merkt als terhandstelling aan koper. Indien de bedenktijd op een zaterdag, zondag of algemeen erkende feestdag eindigt, wordt deze verlengd tot en met de eerstvolgende dag die niet een zaterdag, zondag of algemeen erkende feestdag is. De bedenktijd wordt, zo nodig, zoveel verlengd dat daarin ten minste twee dagen voorkomen die niet een zaterdag, zondag of algemeen erkende feestdag zijn.

Toelichting NEN2580

De Meetinstructie is gebaseerd op de NEN2580. De Meetinstructie is bedoeld om een meer eenduidig manier van meten toe te passen voor het geven van een indicatie van de gebruiksoppervlakte. De Meetinstructie sluit verschillen in meetuitkomsten niet volledig uit, door bijvoorbeeld interpretatieverschillen, afrondingen of beperkingen bij het uitvoeren van de meting.

Ouderdomsclausule

Bij objecten van 25 jaar en ouder zal de ouderdoms-clausule in de koopovereenkomst worden opgenomen.

Niet zelf-bewoningsclausule

Indien de verkoper de woning niet recentelijk heeft bewoond of niet in de woning heeft gewoond, zal verkoper niet alles over de woning kunnen verklaren. In deze gevallen wordt in de koopovereenkomst een zogeheten “niet-zelfbewoningsclausule” opgenomen.

Asbest

Er kunnen in en om de woning asbesthoudende materialen verwerkt zijn. Wij noemen onder andere kruipluiken, schoorsteen of luchtkanaal, golfplaten op berging, plaatmateriaal achter of onder C.V.-ketels of meterkast, vloerbedekking etc. Verkoper aanvaard hiervoor geen aansprakelijkheid. Bij verwijdering en afvoer van asbesthoudende materialen dient rekening gehouden te worden met de wettelijke voorschriften die gelden voor de verwijdering van asbesthoudende materialen. Koper verklaart hiermee bekend te zijn en vrijwaart verkoper voor alle aansprakelijkheid die uit de aan-wezigheid van enig asbest in het verkochte kan voortvloeien.

Legitimatie

Op grond van WWFT zijn verkoper en koper verplicht zich rechtsgeldig te legitimeren.

Registratie koopovereenkomst bij het kadaster

Indien koper gebruik maakt van het recht de koopovereenkomst te laten registreren bij het kadaster, geschiedt dit voor kosten van de koper. De wet verbindt aan die inschrijving de volgende consequenties:

- op de onroerende zaak kan geen beslag meer worden gelegd;
- wel kan beslag bij de notaris op de verkoopopbrengst worden gelegd;
- een onder bewindstelling/faillissement, surséance of schuldsanering van verkoper is niet meer van invloed op de koop;
- de bescherming, die een ingeschreven koopcontract biedt, duurt maximaal 6 maanden. Koper staat verkoper in bovenstaand geval wel toe, dat deze tot aan de overdrachtsdatum een overbruggingshypotheek vestigt.

Disclaimer: Aan deze woning is in de NVM-software een funderingsrisico-indicator (A t/m E) toegekend. Deze wordt uitsluitend weergegeven als A-B-C enerzijds of D-E anderzijds en kan in mate van betrouwbaarheid variëren. De funderingsrisico-indicator is gebaseerd op data uit FunderMaps, waarbij onder meer wordt gekeken naar funderingstype, bodem- en grondwatergegevens, verzakkingen en hersteldata. FunderMaps is een commercieel dataplatform, ontwikkeld met het KCAF. Verkoper, de makelaar en de NVM staan niet in voor de juistheid, volledigheid of actualiteit van de funderingsrisico-indicator en de gebruikte data van FunderMaps. De funderingsrisico-indicator is informatief, indicatief, geeft geen garanties en vormt geen oordeel over de feitelijke staat van de fundering. Aan de funderingsrisico-indicator kunnen geen rechten worden ontleend. Geïnteresseerden wordt geadviseerd om, indien de staat van de fundering voor hen van belang is, zelfstandig een (beperkt of volledig) funderingsonderzoek te (laten) verrichten.



Zorgeloos van je nieuwe woning genieten

7. Wat is een optie?

Een optie in juridische zin geeft een partij de keuze om door een eenzijdige verklaring een koopovereenkomst met een andere partij te sluiten. Partijen zijn het dan wel eens over de voorwaarde van de koop, maar de koper krijgt bijvoorbeeld nog een week bedenktijd. Bij de aankoop van een nieuwbouwwoning is zo'n optie nog wel gebruikelijk. Bij het aankopen van een bestaande woning niet. Het begrip 'optie' wordt daarbij vaak ten onrechte gebruikt. Dan heeft het de betekenis van bepaalde toezeggingen die een verkopende NVM-makelaar kan doen aan een belangstellende koper tijdens het onderhandelingsproces. Zo'n toezegging kan bijvoorbeeld inhouden dat een belangstellende koper een paar dagen de tijd krijgt om na te denken over een bod. De NVM-makelaar zal in de tussentijd proberen niet met een andere partij in onderhandeling te gaan. De belangstellende koper kan deze tijd gebruiken om

een beter inzicht te krijgen in zijn financiering of in de gebruiksmogelijkheden van de woning. Een optie kun je niet eisen; de verkoper en verkopende NVM-makelaar beslissen zelf of er in een onderhandelingsproces bepaalde toezeggingen worden gedaan.

8. Dient de NVM makelaar met mij in onderhandeling te gaan, als ik als eerste een bezichtiging aanvraag of als eerste een bod uitbreng?

Het antwoord op deze vraag is nee. De verkopende NVM-makelaar bepaalt samen met de verkoper de verkoop-procedure. De verkopende NVM-makelaar heeft wel de verplichting je daarover te informeren. Het is verstandig als je serieus belangstelling hebt de NVM-makelaar te vragen wat jouw positie is. Dat kan veel teleurstelling voorkomen. Doet de NVM-makelaar je een toezegging, dan dient hij die na te komen.

Deze informatie is met de grootst mogelijke zorg samengesteld. Toch kunnen wij niet altijd voorkomen dat de informatie enigszins afwijkt van hetgeen je in of rond de woning ziet of heeft gezien. Dit kan met name gelden voor (bouw) tekeningen, schetsen, afmetingen en maatvoeringen. Hieraan kunnen dan ook geen rechten worden ontleend. Door ons wordt geen aansprakelijkheid aanvaard behoudens voor zover

de door ons verplicht afgesloten beroepsaansprakelijkheidsverzekering in voorkomend geval aanspraak op een uitkering geeft. Vraagprijzen zijn kosten koper. Alle verstrekte informatie dien je in het kader van het BW niet te beschouwen als een aanbod, doch als een uitnodiging om in onderhandeling te treden. Voor een eventuele vermelding van onjuiste gegevens aanvaarden wij geen enkele aansprakelijkheid.

[illegible]



Interesse in deze woning?

Neem contact met ons op voor meer informatie.

0346-565090

info@lyannemetz.nl

www.lyannemetz.nl