


FORTE MAKELAARS



Kenmerken & specificaties

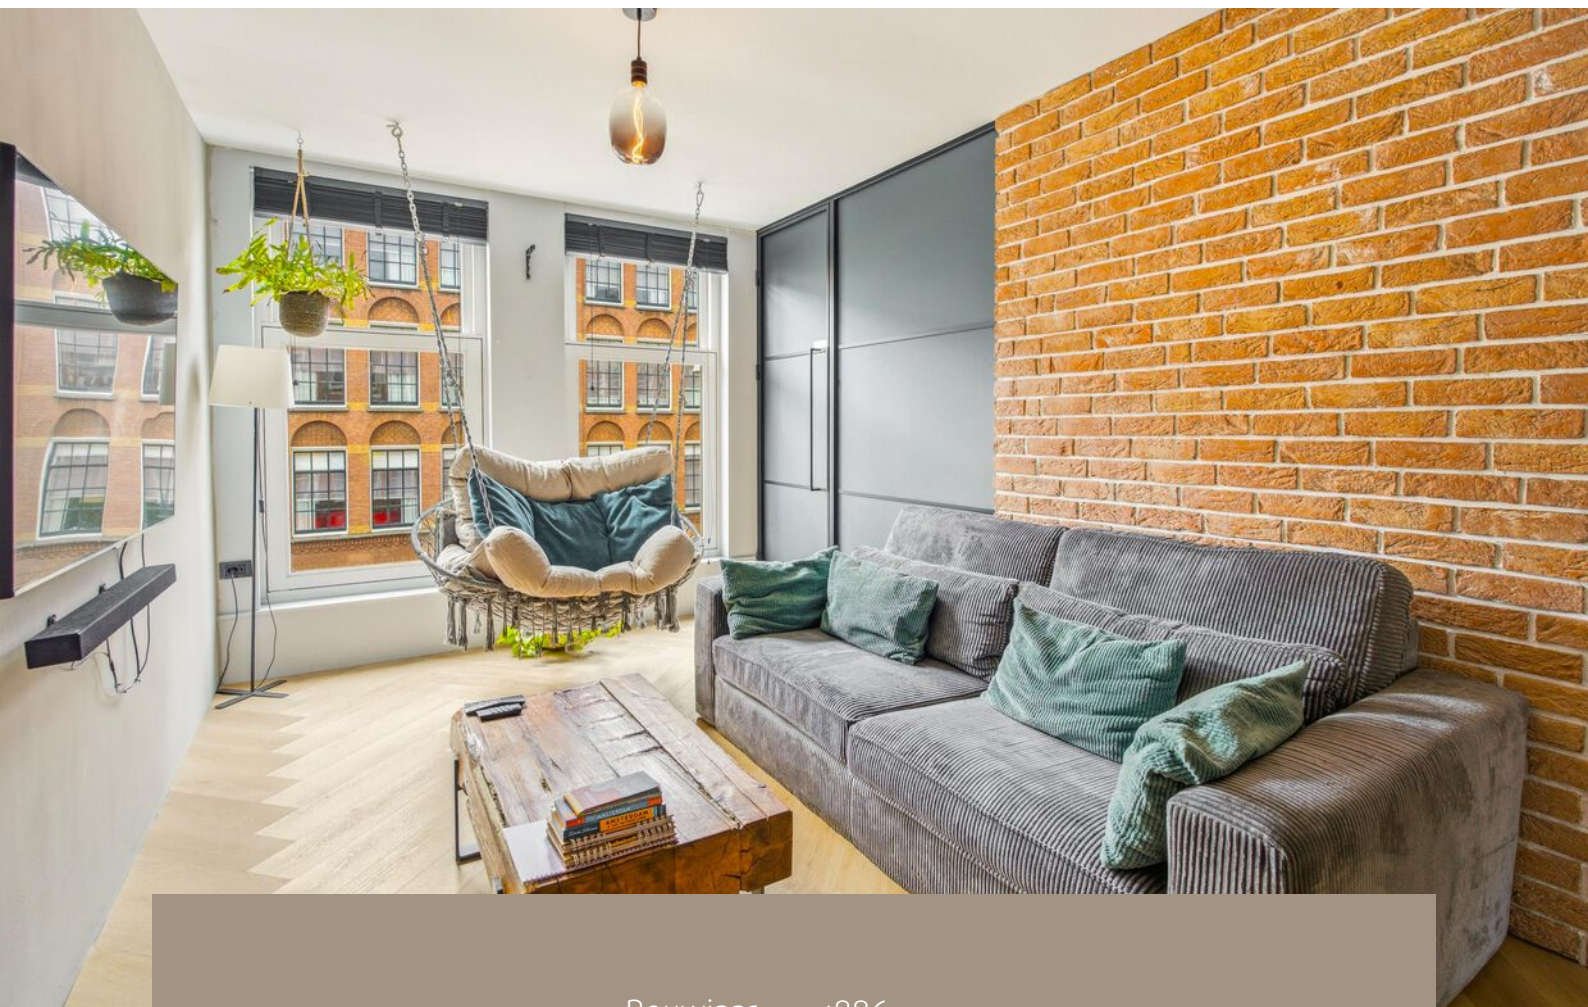

Bouwjaar:	1886
Soort:	bovenwoning
Kamers:	4
Inhoud:	145 m ³
Woonoppervlakte:	47 m ²
Perceeloppervlakte:	0 m ²
Verwarming:	vloerverwarming geheel
Energie label:	D

Omschrijving

Ontdek dit sfeervolle 4-kamerappartement van ca. 47 m² met drie slaapkamers, gelegen midden in De Pijp. De woning bevindt zich op de tweede verdieping en beschikt over een lichte woonkamer, open keuken met royaal kook-/spoeleiland en een moderne badkamer. PVC visgraatvloer, bakstenen wand en zwarte accenten geven de woning een eigentijdse uitstraling. Een praktisch ingedeeld appartement op een centrale locatie, met de Albert Cuypmarkt vrijwel voor de deur.

Indeling

Tweede verdieping

Bij binnenkomst treft u direct de open keuken, met aansluitend de woonkamer aan de voorzijde van de woning.

De woonkamer beschikt over grote raampartijen, een PVC visgraatvloer en een karakteristieke bakstenen wand. Vanuit de woonkamer kijkt u uit over de Albert Cuypstraat. De open keuken is voorzien van een royaal kook-/spoeleiland met veel werkruimte en plaats om aan te zitten. Verder beschikt de keuken over diverse inbouwapparatuur, waaronder een kookplaat, afzuigkap en vaatwasser. Aan de voorzijde bevindt zich tevens de eerste slaapkamer. Deze kamer is compact van formaat en kan ook goed worden gebruikt als werk- of logeerkamer.


Aan de achterzijde bevinden zich de overige twee slaapkamers. De grootste slaapkamer biedt ruimte voor een tweepersoonsbed en kastruimte. De derde slaapkamer is compacter van formaat en beschikt eveneens over een raam aan de achterzijde. De badkamer is voorzien van een ruime inloopdouche met regendouche en handdouche, een wastafel met waskom en een wandcloset. De ruimte is uitgevoerd in grijsinten met zwarte kranen en details.

Omgeving

De woning ligt midden in De Pijp, met de Albert Cuypmarkt vrijwel voor de deur. In de directe omgeving vindt u een ruim aanbod aan winkels, cafés, restaurants en speciaalzaken. Het Sarphatipark ligt op korte afstand en ook het Museumplein, de Amstel en het centrum zijn eenvoudig per fiets bereikbaar. Metrostation De Pijp bevindt zich in de nabije omgeving en biedt via de Noord/Zuidlijn een snelle verbinding richting onder andere Amsterdam Centraal en Amsterdam Zuid. Daarnaast zijn er diverse tramverbindingen in de buurt.

Bijzonderheden

- Woonoppervlakte ca. 47 m² conform NEN 2580;
- Gelegen op de tweede verdieping;
- Vier kamers, waarvan drie slaapkamers;
- Open keuken met royaal kook-/spoeleiland;
- Moderne badkamer met inloop-/regendouche;
- PVC visgraatvloer;
- Karakteristieke bakstenen wand;
- Grote raampartijen aan de voor- en achterzijde;
- Gelegen midden in De Pijp;
- Albert Cuypmarkt vrijwel voor de deur;
- Sarphatipark op korte afstand;
- Metrostation De Pijp in de nabije omgeving;
- Meetrapport opgesteld conform NEN 2580, meetopname d.d. 18 augustus 2026.
- GEEN ERFPACHT - Eigen grond
- Servicekosten €171,85 per maand

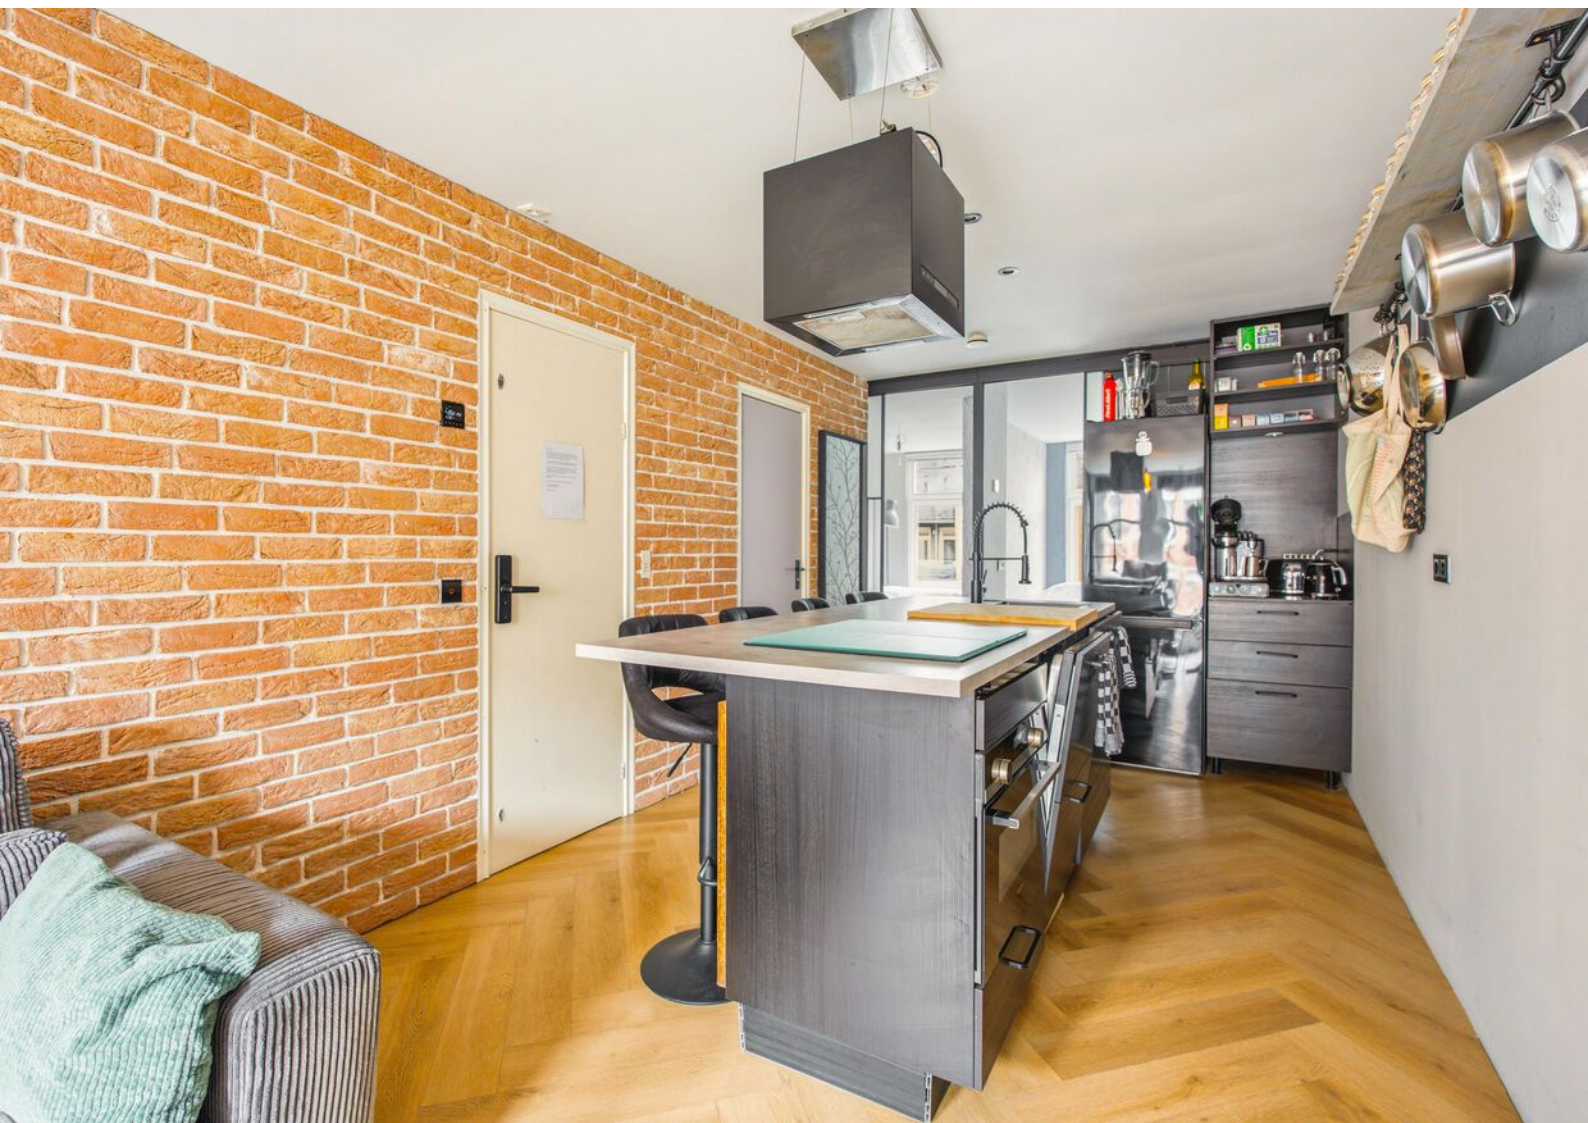








Plattegronden

Albert Cuypstraat 29-2 - Amsterdam
Tweede Verdieping

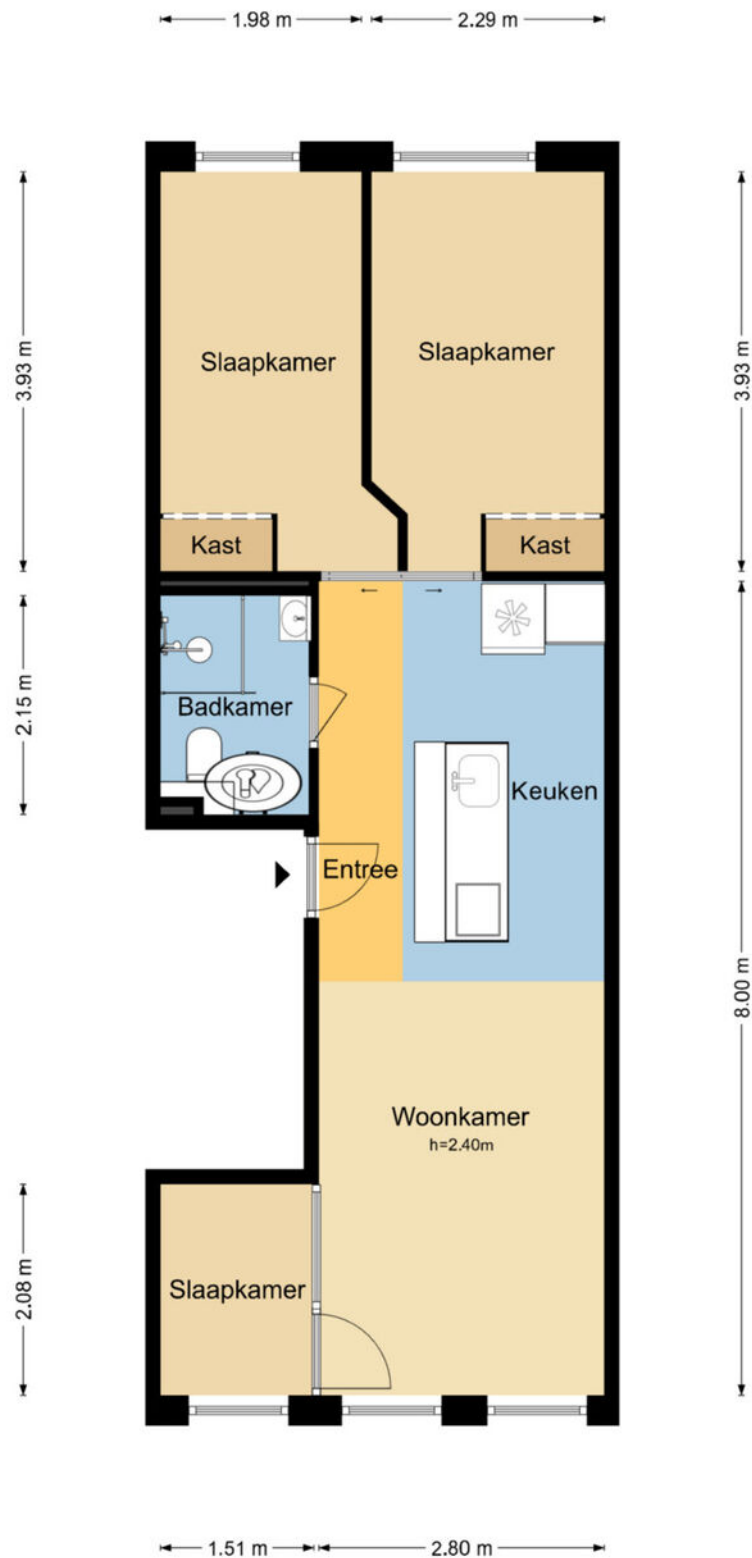

Kadastrale kaart

Kadastrale kaart

Uw referentie: AC29-2



12345

25

Deze kaart is noordgericht

Perceelnummer

Huisnummer

Vastgestelde kadastrale grens

Voorlopige kadastrale grens

Administratieve kadastrale grens

Bebouwing

Schaal 1: 500

Kadastrale gemeente Amsterdam

Sectie R

Perceel 1703

Aan dit uittreksel kunnen geen betrouwbare maten worden ontleend.




De Dienst voor het kadaster en de openbare registers behoudt zich de intellectuele eigendomsrechten voor, waaronder het auteursrecht en het databankenrecht.

kadaster

Voor een eensluitend uittreksel, geleverd op 17 juli 2026

De bewaarder van het kadaster en de openbare registers

Locatie op de kaart

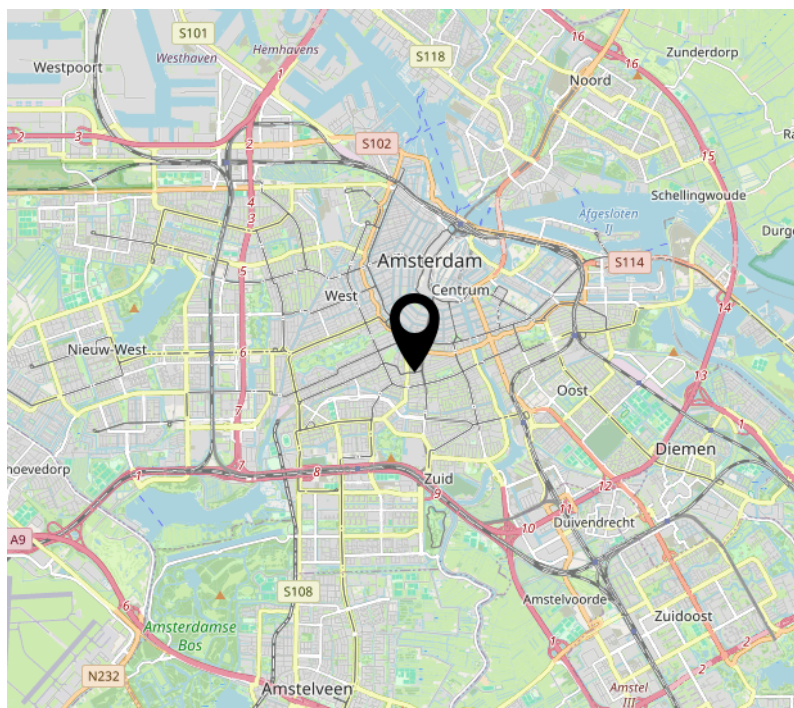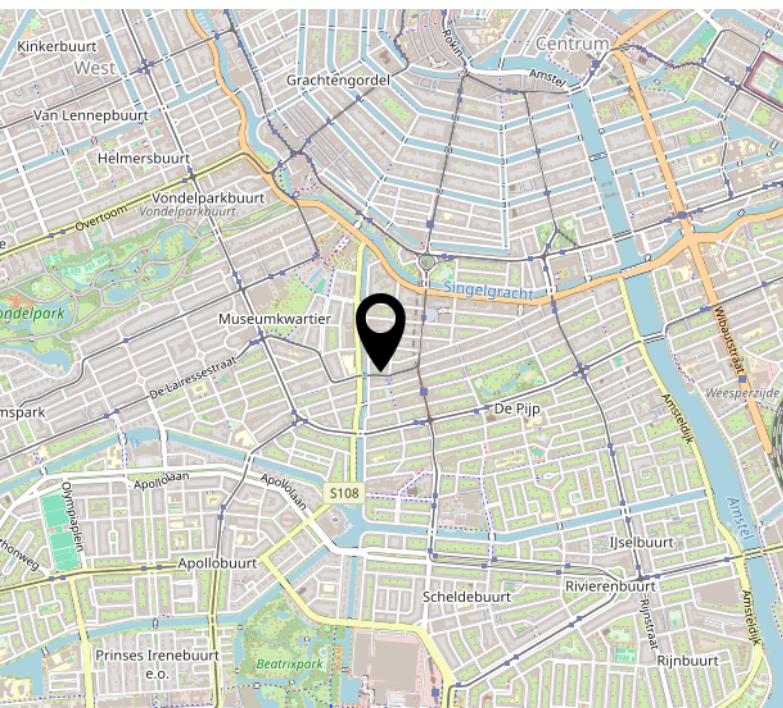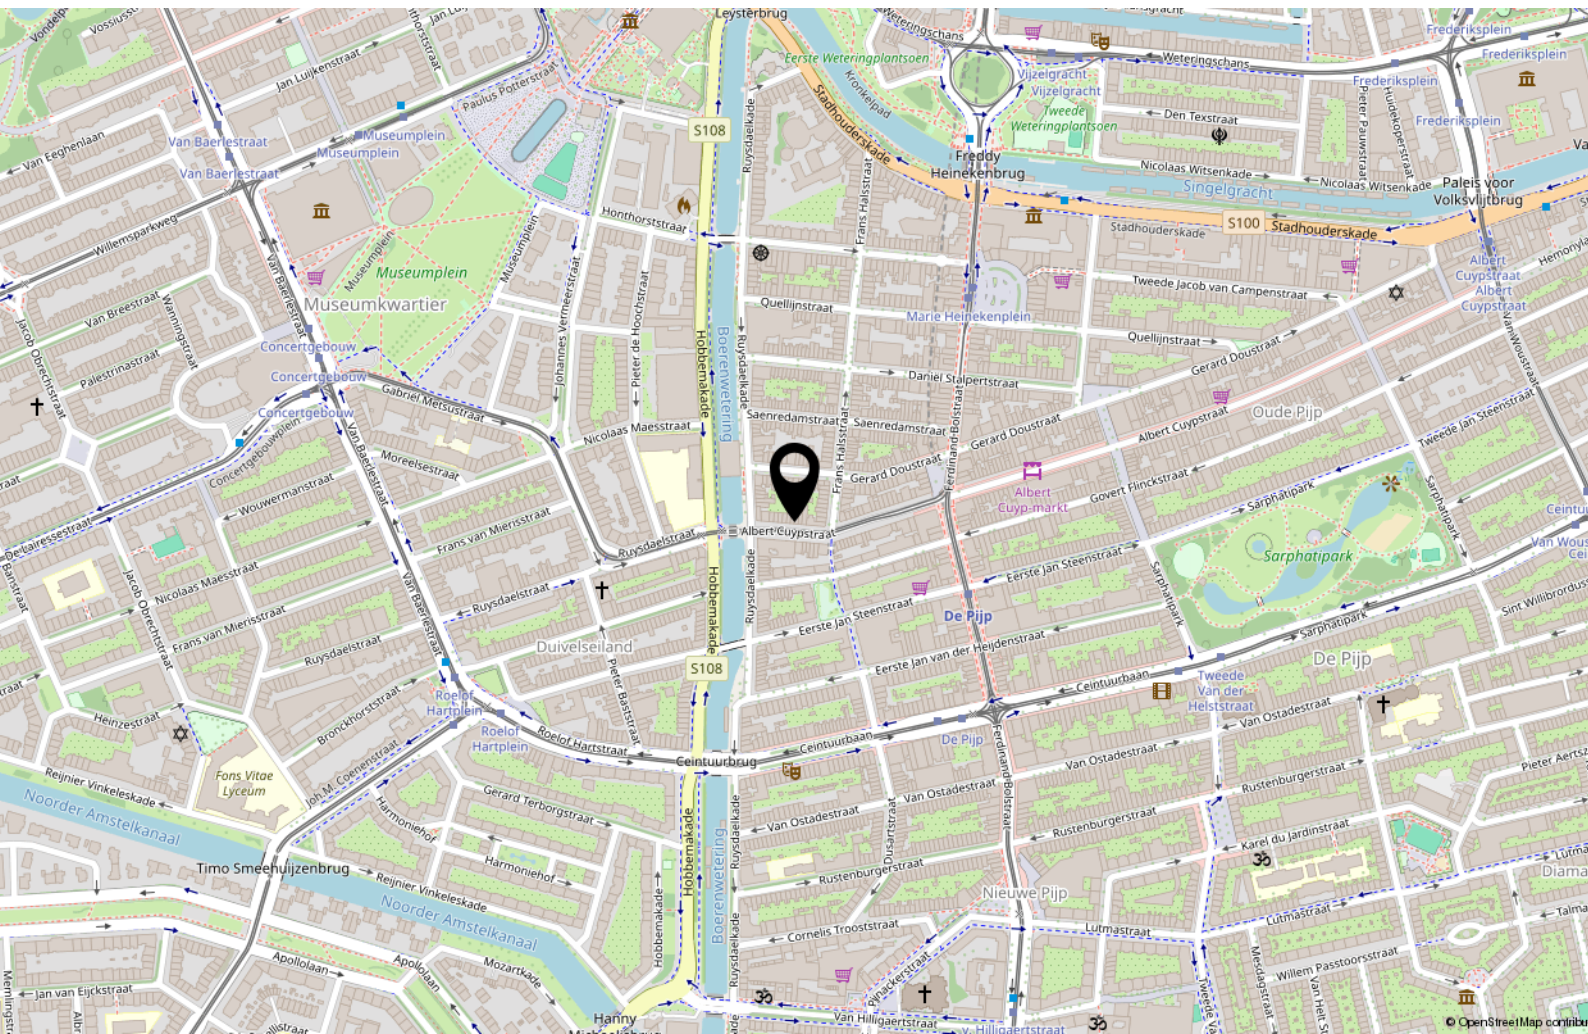

Lijst van zaken



Persoonlijke gegevens

Adres te verkopen woning:

Albert Cuypstraat 29 2, 1072 CK Amsterdam

Datum:

01-09-2026

Voor de onderstaande zaken -ongeacht of ze roerend dan wel onroerend zijn- geldt dat ze soms wel en soms niet in de woning achterblijven. De lijst is bedoeld om duidelijkheid te scheppen om discussies achteraf te voorkomen.

	Blijft achter	Gaat mee	Kan worden overgenomen	N.v.t.
Woning				
<i>Interieur</i>				
Verlichting, te weten:				
– Inbouwspots/dimmers	☒	☐	☐	☐
– Opbouwspots/armaturen/lampen/dimmers	☒	☐	☐	☐
– Losse (hang)lampen	☒	☐	☐	☐
–	☐	☐	☐	☒
–	☐	☐	☐	☒
(Losse) kasten, legplanken, te weten:				
–	☐	☐	☐	☒
–	☐	☐	☐	☒
Raamdecoratie/zonwering binnen, te weten:				
– Gordijnrails	☒	☐	☐	☐
– Gordijnen	☐	☐	☐	☒
– Overgordijnen	☐	☐	☐	☒
– Vitrages	☐	☐	☐	☒
– Rolgordijnen	☒	☐	☐	☐
– Lamellen	☐	☐	☐	☒
– Jaloezieën	☐	☐	☐	☒
– (Losse) horren/rolhorren	☐	☐	☐	☒
–	☐	☐	☐	☒
–	☐	☐	☐	☒
Vloerdecoratie, te weten:				
– Vloerbedekking	☐	☐	☐	☒
– Parketvloer	☐	☐	☐	☒
– Houten vloer(delen)	☐	☐	☐	☒
– Laminaat	☒	☐	☐	☐
– Plavuizen	☐	☐	☐	☒
–	☐	☐	☐	☒
–	☐	☐	☐	☒
(Voorzet) openhaard met toebehoren	☐	☐	☐	☒
Allesbrander	☐	☐	☐	☒
Houtkachel	☐	☐	☐	☒
(Gas)kachels	☐	☐	☐	☒

Lijst van zaken



	Blijft achter	Gaat mee	Kan worden overgenomen	N.v.t.
Designradiator(en)	☐	☐	☐	☒
Radiatorafwerking	☐	☐	☐	☒
Overige, te weten:				
– Spiegelwanden	☐	☐	☐	☒
– Schilderij ophangstelsysteem	☐	☐	☐	☒
–	☐	☐	☐	☒
–	☐	☐	☐	☒
–	☐	☐	☐	☒
–	☐	☐	☐	☒
–	☐	☐	☐	☒
Keuken				
Keukenblok (met bovenkasten)	☒	☐	☐	☐
Keuken (inbouw)apparatuur, te weten:				
– Kookplaat	☒	☐	☐	☐
– (Gas) fornuis	☒	☐	☐	☐
– Afzuigkap	☒	☐	☐	☐
– Magnetron	☐	☐	☐	☒
– Oven	☐	☐	☐	☒
– Combi-oven/combimagnetron	☒	☐	☐	☐
– Koelkast	☐	☐	☐	☒
– Vriezer	☐	☐	☐	☒
– Koel-vriescombinatie	☒	☐	☐	☐
– Vaatwasser	☒	☐	☐	☐
– Quooker	☐	☐	☐	☒
– Koffiezetapparaat	☐	☐	☒	☐
–	☐	☐	☐	☒
–	☐	☐	☐	☒
Keukenaccessoires, te weten:				
–	☐	☐	☐	☒
–	☐	☐	☐	☒
–	☐	☐	☐	☒
–	☐	☐	☐	☒
–	☐	☐	☐	☒
–	☐	☐	☐	☒
–	☐	☐	☐	☒
–	☐	☐	☐	☒
Sanitair/sauna				
Toilet met de volgende toebehoren:				
– Toilet	☒	☐	☐	☐
– Toilethouder	☒	☐	☐	☐
– Toiletborstel(houder)	☒	☐	☐	☐
– Fontein	☒	☐	☐	☐
–	☐	☐	☐	☒
–	☐	☐	☐	☒
Badkamer met de volgende toebehoren:				
– Ligbad	☐	☐	☐	☒
– Jacuzzi/whirlpool	☐	☐	☐	☒

Lijst van zaken



	Blijft achter	Gaat mee	Kan worden overgenomen	N.v.t.
– Douche (cabine/schermb)	☒	☐	☐	☐
– Stoomdouche (cabine)	☐	☐	☐	☒
– Wastafel	☒	☐	☐	☐
– Wastafelmeubel	☐	☐	☐	☒
– Planchet	☐	☐	☐	☒
– Toiletkast	☒	☐	☐	☐
– Toilet	☐	☐	☐	☒
– Toilethouder	☐	☐	☐	☒
– Toiletborstel(houder)	☒	☐	☐	☐
–	☐	☐	☐	☒
–	☐	☐	☐	☒
Sauna met toebehoren	☐	☐	☐	☒
	☐	☐	☐	☒
Exterieur/Installaties/Veiligheid/Energiebesparing				
Schotel/antenne	☐	☐	☐	☒
Brievenbus	☐	☐	☐	☒
Kluis	☐	☐	☐	☒
(Voordeur)bel	☐	☐	☐	☒
Alarminstallatie	☐	☐	☐	☒
(Veiligheids)sloten en overige inbraakpreventie	☐	☐	☐	☒
Rookmelders	☒	☐	☐	☐
(Klok)thermostaat	☐	☐	☐	☒
Airconditioning	☐	☐	☐	☒
Warmwatervoorziening, te weten:				
– CV-installatie	☐	☐	☐	☒
– Boiler	☒	☐	☐	☐
– Geiser	☐	☐	☐	☒
–	☐	☐	☐	☒
–	☐	☐	☐	☒
–	☐	☐	☐	☒
Screens	☐	☐	☐	☒
Rolluiken	☐	☐	☐	☒
Zonwering buiten	☐	☐	☐	☒
–	☐	☐	☐	☒
–	☐	☐	☐	☒
–	☐	☐	☐	☒
Isolatievoorzieningen (voorzetramen/radiatorfolie etc.), te weten:				
–	☐	☐	☐	☒
–	☐	☐	☐	☒
Telefoonaansluiting/internetaansluiting	☐	☐	☐	☒
Veiligheidsschakelaar wasautomaat	☐	☐	☐	☒
Waterslot wasautomaat	☐	☐	☐	☒
Zonnepanelen	☐	☐	☐	☒
Oplaadpunt elektrische auto	☐	☐	☐	☒
	☐	☐	☐	☒
	☐	☐	☐	☒

Tuin

Lijst van zaken



	Blijft achter	Gaat mee	Kan worden overgenomen	N.v.t.
Inrichting				
Tuinaanleg/bestrating	☐	☐	☐	☒
Beplanting	☐	☐	☐	☒
	☐	☐	☐	☒
Verlichting/installaties				
Buitenverlichting	☐	☐	☐	☒
Tijd- of schemerschakelaar/bewegingsmelder	☐	☐	☐	☒
	☐	☐	☐	☒
Bebouwing				
Tuinhuis/buitenberging	☐	☐	☐	☒
Kasten/werkbank in tuinhuis/berging	☐	☐	☐	☒
(Broei)kas	☐	☐	☐	☒
	☐	☐	☐	☒
	☐	☐	☐	☒
Overig				
Overige tuin, te weten:				
– (Sier)hek	☐	☐	☐	☒
– Vlaggenmast(houder)	☐	☐	☐	☒
–	☐	☐	☐	☒
–	☐	☐	☐	☒



Prof. J.H. Bavincklaan 2 4
1183 AT Amstelveen

020-3459632
info@fortemakelaars.nl
www.fortemakelaars.nl