piksen makelaars



NVM

Vivaldistraat 158
Nijverdal

0548 - 61 28 61 • info@piksen.com • piksen.com

Kenmerken

Vivaldistraat 158, Nijverdal

Bouwjaar
1979

Inhoud
567 m³


Woonoppervlakte
158 m²

Aantal slaapkamers
4

Perceeloppervlakte
638 m²

Energielabel
B

Vraagprijs
€ 560.000,- k.k.

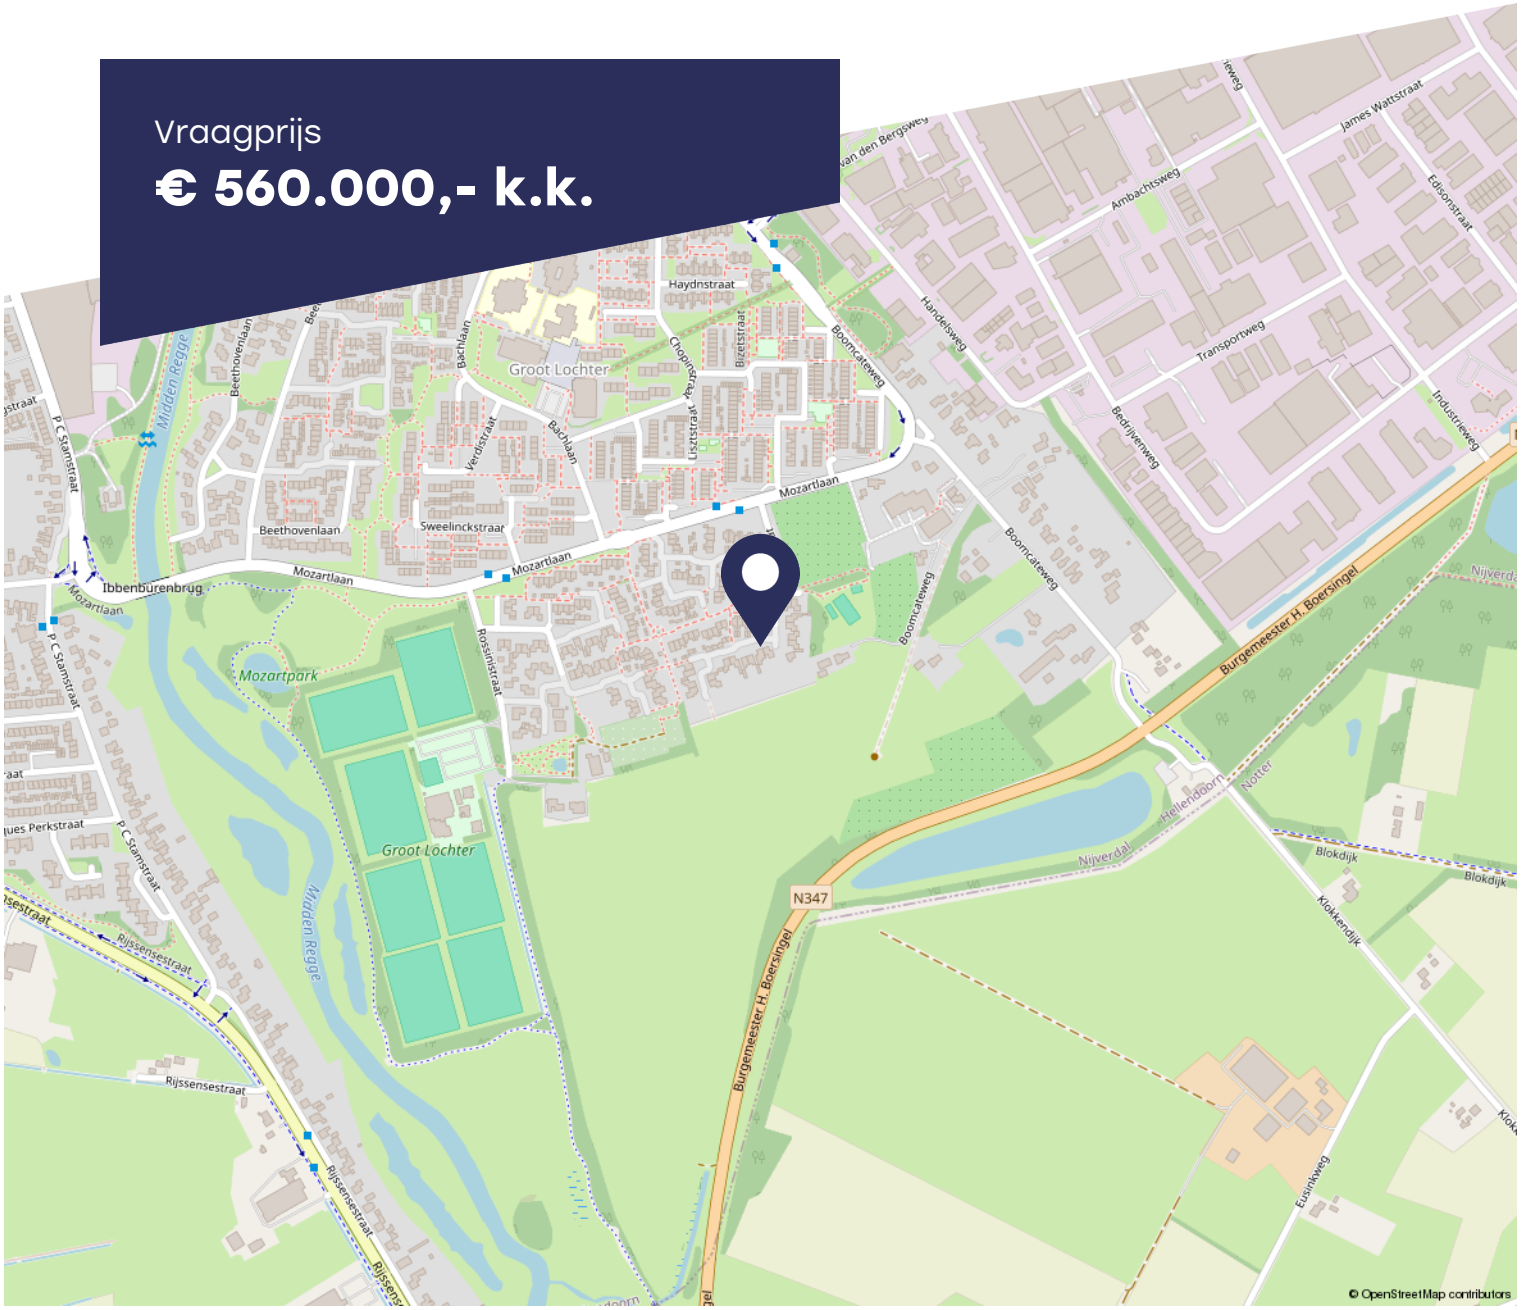

Omschrijving

Vivaldistraat 158, Nijverdal

Aan de Vivaldistraat 158 vind je precies het soort huis waar je als gezin alle kanten mee op kunt. De woning ligt in een rustige, groene woonomgeving in Nijverdal, met scholen, winkels, sportvoorzieningen en het centrum op korte afstand. Ook de natuur en het buitengebied zijn dichtbij. Maar het echte pluspunt? Het enorme perceel van maar liefst 638 m², met een prachtig aangelegde parkachtige tuin op het zuiden. Hier is volop plek voor lange zomeravonden, spelende kinderen, een moestuin of gewoon lekker genieten van de ruimte en privacy.

Binnen is het minstens zo ruim. De woning is in 2009 flink uitgebouwd en heeft daardoor een heerlijke leefruimte voor het hele gezin. De woonkamer heeft een sfeervol loungedeel rond de schouw met houtkachel en loopt over in de lichte eetkamer met dubbele tuindeuren. De halfopen keuken is luxe uitgevoerd en voorzien van onder andere een Boretti-fornuis. Via de keuken kom je in de praktische bijkeuken en vervolgens in de grote aangebouwde garage/ berging. Boven zijn drie slaapkamers en een complete badkamer te vinden, terwijl de vaste trap naar de tweede verdieping leidt naar een ruime voorzolder en een royale vierde slaapkamer.

De woning biedt daarnaast volop praktisch comfort. Met 13 zonnepanelen, een nieuwe cv-ketel uit 2026, gedeeltelijke vloerverwarming en elektrische zonwering is aan modern woon gemak gedacht. Ook de grondwaterbron met beregeningsinstallatie is ideaal voor het onderhoud van de royale tuin. Dankzij de grote garage, het zonnige perceel en de vele leefruimtes is dit een huis waar je alle ruimte hebt om comfortabel te wonen en volop van het buitenleven te genieten.

Indeling:
Begane grond: Overdekte entree, wandtoilet met fontein, garderobe, woonkamer met loungedeel rond de schouw met houtkachel, uitgebouwde lichte eetkamer met tuindeuren naar terras, halfopen luxe keuken, doorloop naar bijkeuken met achteringang, uitstortgootsteen en doorloop naar grote garage-berging.

Eerste verdieping: overloop, slaapkamer (1) met vaste kastruimte, slaapkamer (2), slaapkamer (3), complete badkamer met ligbad v.v handdouche, toilet, douchecabine, wastafel met spiegel.

Tweede verdieping: vaste trap naar voorzolder met zijgevel venster, bergruimte, grote zolderslaapkamer (4) met tuimelvenster en opbergruimten- kastenwand.

Bijzonderheden:
- Bouwjaar 1978;
- Uitbouw 2009;
- Woonoppervlakte 158 m²;
- Perceeloppervlakte 638 m² op het zuiden;
- Energielabel B;
- CV combi ketel Intergas Kompakt HRE 2026;
- 13 zonnepanelen;
- Gedeeltelijke vloerverwarming;
- Elektrische keuken boiler;
- Boretti fornuis en houtkachel;
- Schilderij ophangsysteem;
- Natuursteen- en laminaatvloeren;
- Kamerdeur met glas en lood;
- Elektrische zonwering;
- Houten garagedeuren;
- Grondwaterbron met beregeningsinstallatie.

Bekijk deze woning online

Persoonlijk contact en oprechte betrokkenheid vormen voor mij de basis van een succesvolle samenwerking.



Erwin Rouwenhorst


























































Hjoed ha ik sin




Hjoed ha ik sin
Yn in kopke geselligens
In leppeltje leafde
Twa kluntjes freonskip
Genôch om fuort te jaan


























SCRABBLE


























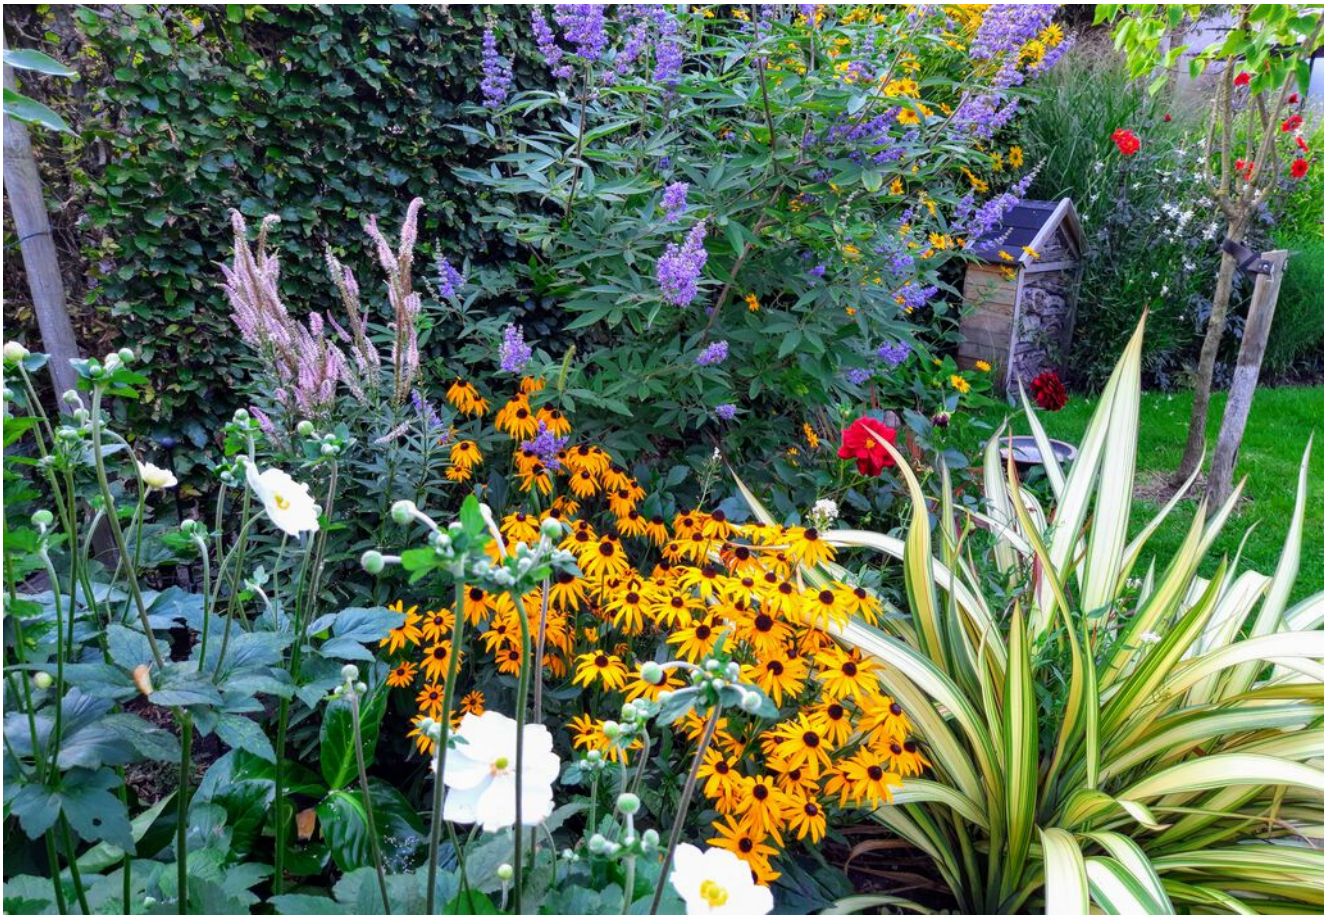





























Plattegrond

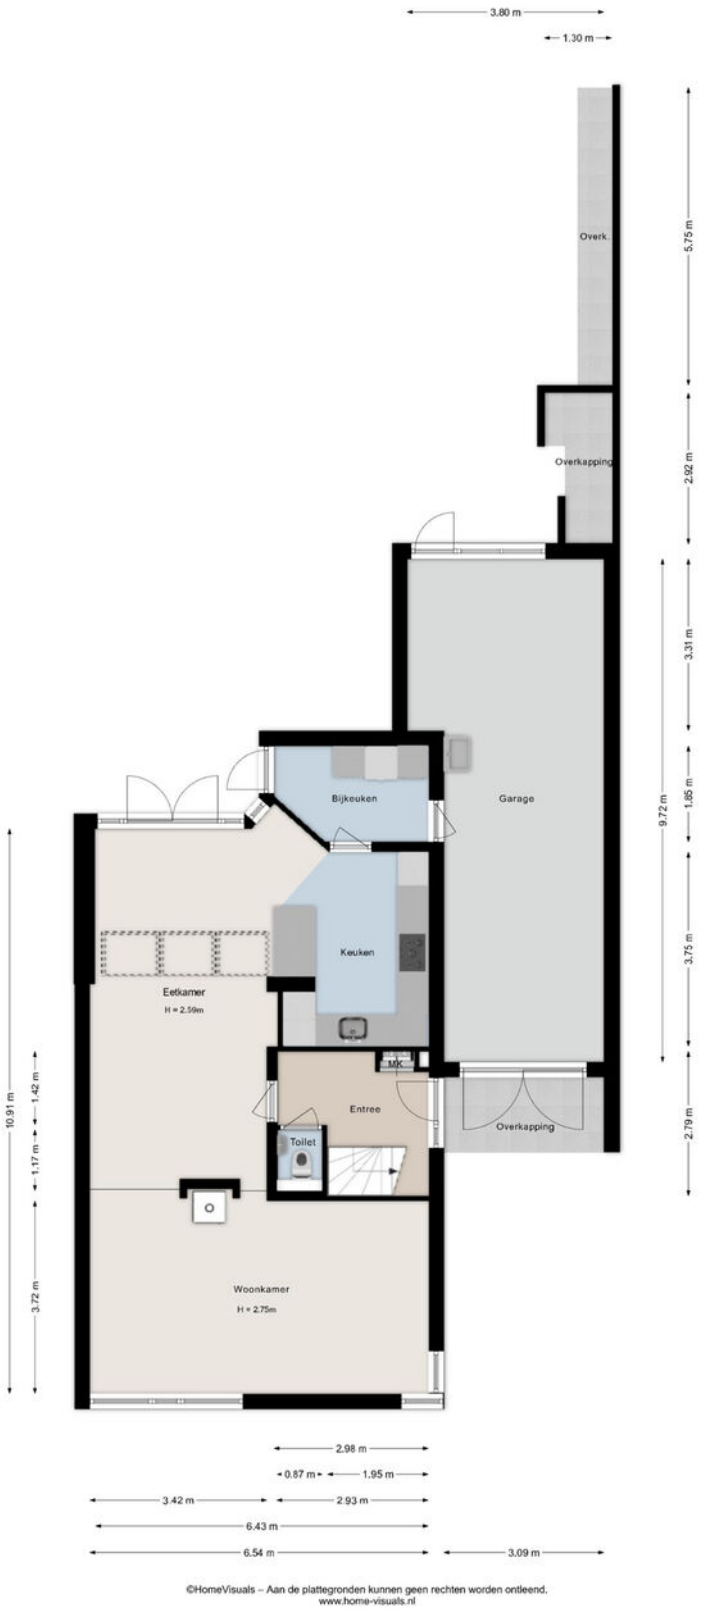


©HomeVisuals – Aan de plattegronden kunnen geen rechten worden ontleend.
www.home-visuals.nl

Plattegrond

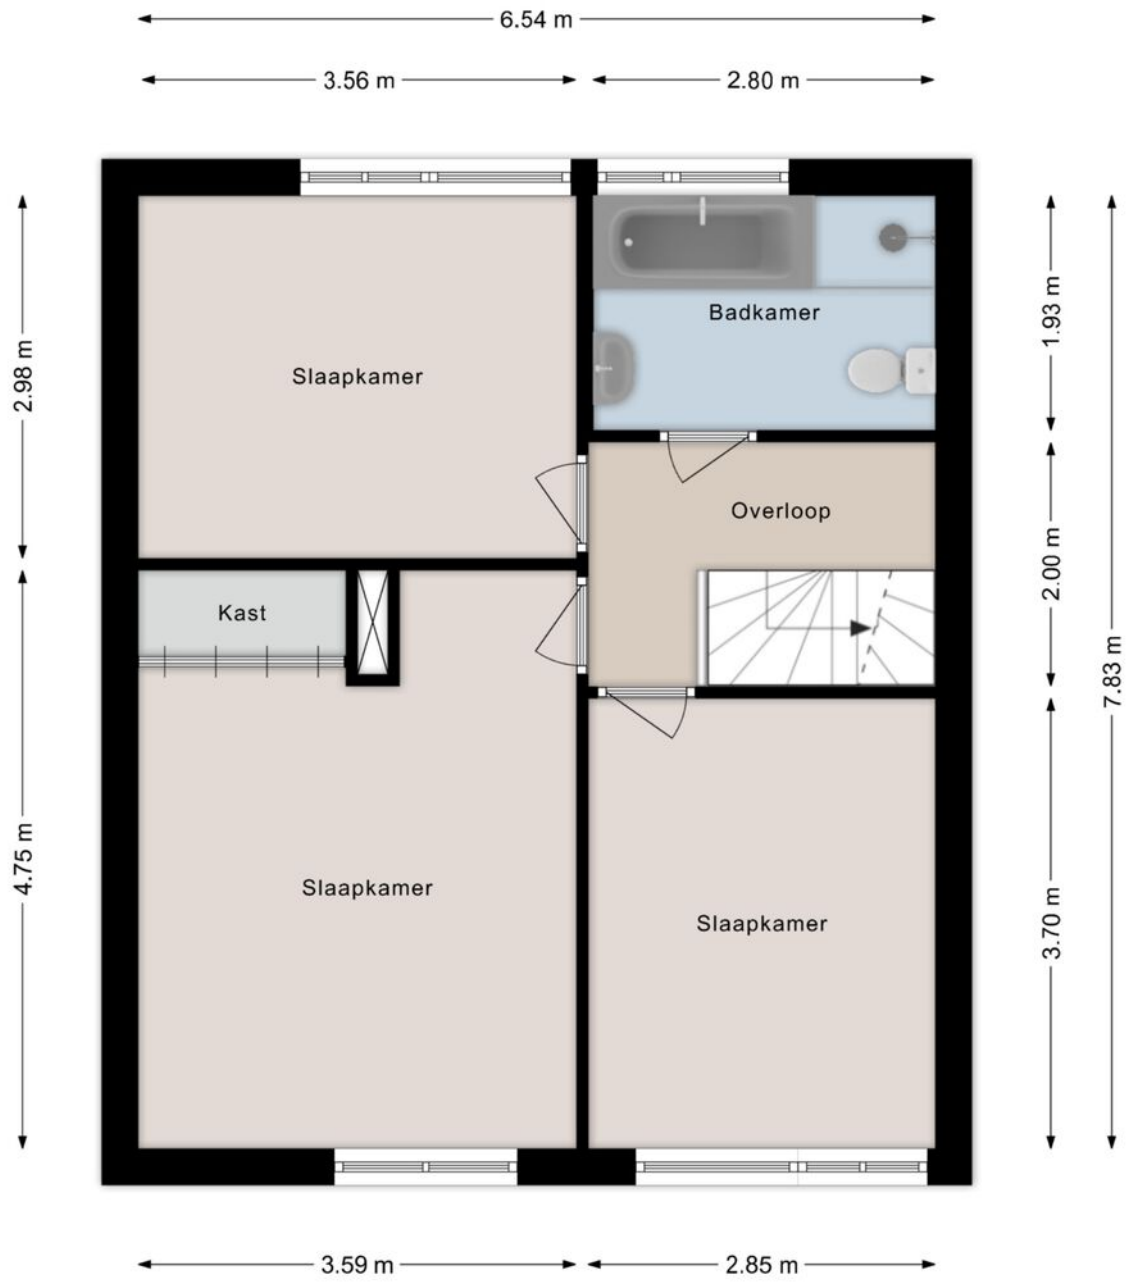

©HomeVisuals – Aan de plattegronden kunnen geen rechten worden ontleend.
www.home-visuals.nl

Plattegrond

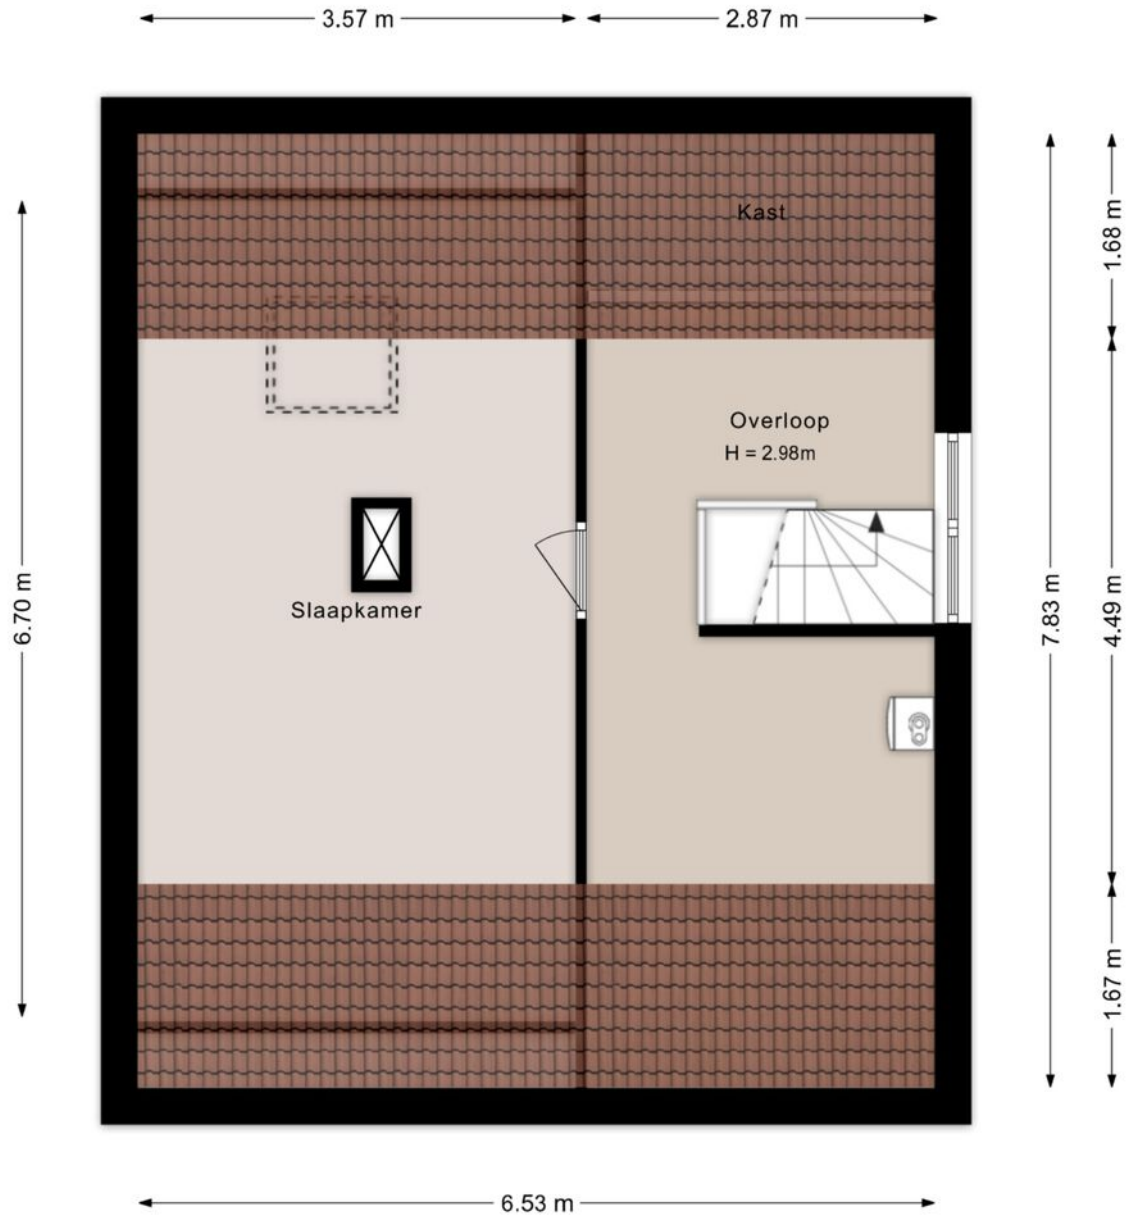

©HomeVisuals – Aan de plattegronden kunnen geen rechten worden ontleend.
www.home-visuals.nl

Kadastrale kaart

Vivaldistraat 158, Nijverdal

Gemeente	Sectie	Perceel nummer
Hellendoorn	**P**	**35, 297, 390**

Kadastrale kaart

Uw referentie: ---



Deze kaart is noordgericht

12345 Perceelnummer

25 Huisnummer

Vastgestelde kadastrale grens

Voorlopige kadastrale grens

Administratieve kadastrale grens

Bebouwing

Schaal 1: 500

Kadastrale gemeente	Hellendoorn
Sectie	P
Perceel	35

kadaster

Voor een eensluidend uittreksel, geleverd op 20 augustus 2026
De bewaarder van het kadaster en de openbare registers

Aan dit uittreksel kunnen geen betrouwbare maten worden ontleend.
De Dienst voor het kadaster en de openbare registers behoudt zich de intellectuele eigendomsrechten voor, waaronder het auteursrecht en het databankenrecht.

N

Lijst van zaken

Wat blijft er, en wat gaat er mee.

Beschrijving	Blijft achter	Gaat mee	Ter overname
Woning - Interieur			
Houtkachel	X		
Designradiator(en)	X		
Verlichting, te weten			
- inbouwspots/dimmers	X		
- opbouwspots/armaturen/lampen/ dimmers		X	
- losse (hang)lampen		X	
- Hanglampen eettafel achterkamer	X		
- TV kast			X
(Losse)kasten, legplanken, te weten			
- Linnenkast			X
- legplanken	X		
Raamdecoratie/zonwering binnen, te weten			
- gordijnrails	X		
- gordijnen			X
- overgordijnen	X		
- vitrages	X		
- lamellen	X		
- Smalle Luxaflex	X		
Vloerdecoratie, te weten			
- vloerbedekking	X		
- laminaat	X		
- Marmer vloer	X		
Overig, te weten			

Lijst van zaken

Wat blijft er, en wat gaat er mee.

Beschrijving	Blijft achter	Gaat mee	Ter overname
- schilderij ophangsysteem	X		
Woning - Keuken			
Keukenblok (met bovenkasten)	X		
Keuken (inbouw)apparatuur, te weten			
- afzuigkap	X		
- magnetron	X		
- koel-vriescombinatie	X		
- vaatwasser	X		
- Elektrische heteluchtoven (Boretti)	X		
- Gas kookplaat met grillplaat (Boretti)	X		
Woning - Sanitair/sauna			
Toilet met de volgende toebehoren			
- toilet	X		
- toiletrolhouder	X		
- toiletborstel(houder)	X		
- fontein	X		
Badkamer met de volgende toebehoren			
- ligbad	X		
- douche (cabine/scherm)	X		
- wastafel	X		
- planchet	X		
- toilet	X		
- toiletrolhouder	X		
- Spiegel	X		

Lijst van zaken

Wat blijft er, en wat gaat er mee.

Beschrijving	Blijft achter	Gaat mee	Ter overname
Woning - Exterieur/installaties/ veiligheid/energiebesparing			
Brievenbus	X		
(Voordeur)bel	X		
(Veiligheids)sloten en overige inbraakpreventie	X		
Rookmelders	X		
(Klok)thermostaat	X		
Telefoonaansluiting/internetaansluiting	X		
Waterslot wasautomaat		X	
Zonnepanelen	X		
Zonwering buiten op glasstraat (elektrisch)	X		
Warmwatervoorziening, te weten			
- CV-installatie	X		
- geiser	X		
Tuin - Inrichting			
Tuinaanleg/bestrating	X		
Beplanting	X		
Tuin - Verlichting/installaties			
Buitenverlichting	X		
Tijd- of schemerschakelaar/ bewegingsmelder	X		
Tuin - Bebouwing			
Tuinhuis/buitenberging	X		
Kasten/werkbank in tuinhuis/berging	X		
Losse tafels berging	X		

Lijst van zaken

Wat blijft er, en wat gaat er mee.

Beschrijving	Blijft achter	Gaat mee	Ter overname
Tuin - Overig			
Overige tuin, te weten			
- (sier)hek	X		
- vlaggenmast(houder)	X		
- Grondwaterbron met beregeningsinstallatie	X		

Wonen in

Gemeente Hellendoorn


De Gemeente Hellendoorn wordt gevormd door de plaatsen Hellendoorn, Nijverdal en de omliggende kleinere kernen en buurtschappen Haarle, Hulsen, Marle, Daarle, Daarlerveen, Elen en Rhaan en Egede. Het inwonersaantal is circa 36.000 waarvan het grootste deel in Nijverdal woont. Direct om de woonkern liggen schitterende natuurgebieden; men mag gerust zeggen dat Nijverdal op een unieke locatie ligt! De totale oppervlakte van de gemeente is 14.000 hectare, doorsneden door de Regge en gelegen op de grens van Salland en Twente.

Een stukje geschiedenis...
Toen in 1829 de verbinding Zwolle-Almelo werd aangelegd, ontstond er op de kruising met de Regge de nodige activiteit. Enkele jaren daarna werd er door de Nederlandse Handelsmaatschappij een fabriek voor handgeweven goederen uit Twente gesticht en kort daarna kwamen er een blekerij, spinnerij en een model weverij bij. In 1836 werd de naam Nijverdal voor het eerst gebruikt; Nijver(heid) in het (Regge)dal.

Winkelen
De plaatsen Nijverdal en Hellendoorn bieden een ruime keuze aan winkels, bestaande uit zowel landelijke ketens als plaatselijke middenstand. Ook zijn alle grote landelijke supermarkten aanwezig.

Nijverdal heeft een modern en vernieuwd winkelcentrum waarvan een gedeelte van de winkelpromenades autovrij is. Het centrum staat bekend om z'n gezelligheid, wat te danken is aan de vele horecagelegenheden en terrasjes. Daarnaast is er iedere zaterdag een grote markt in het centrum.

Bereikbaarheid
Nijverdal heeft een centrale ligging in Overijssel. Op korte afstand vindt u de Twentse steden en de middeleeuwse Hanzesteden Zwolle en Deventer. De aansluiting op de A1 richting Duitsland en het westen van Nederland ligt op circa 10 kilometer afstand. Het station ligt in het centrum van Nijverdal. Ieder half uur vertrekt er een trein richting Zwolle en Almelo. In Zwolle heeft u een rechtstreekse verbinding met de intercitytrein naar het noorden, het zuiden en het westen van het land. Ook zijn er vaste (buurt)buslijnen naar Rijssen, Raalte, Den Ham en Hellendoorn.

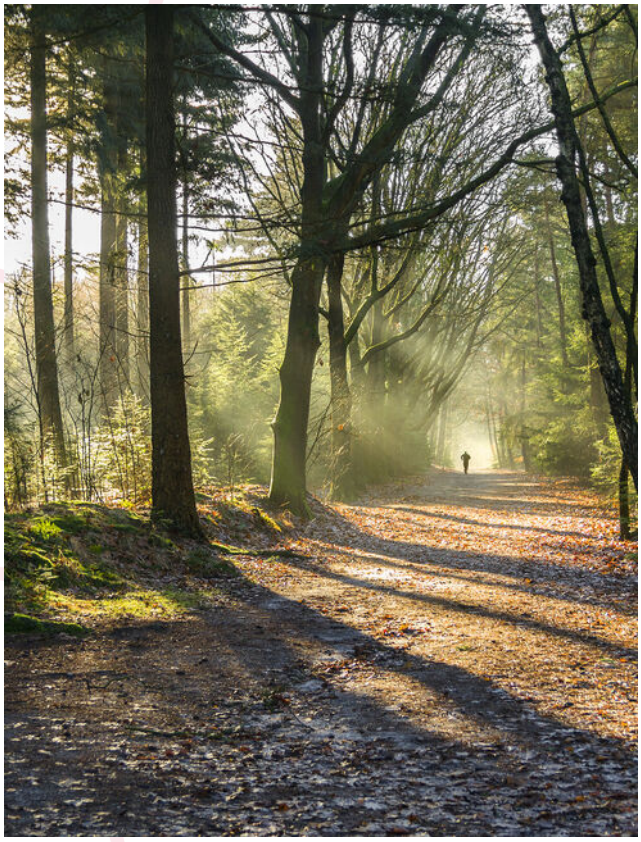

Thuis in het mooiste stukje **Twente.**

Onderwijs
De gemeente Hellendoorn beschikt over diverse Protestants Christelijke, Rooms Katholieke en Openbare basisscholen. Speciaal onderwijs ontbreekt vanzelfsprekend niet. Nijverdal heeft een Christelijke

Wonen in

Nijverdal

Scholengemeenschap voor alle vormen van voortgezet onderwijs. Voor Hoger Beroepsonderwijs zijn er in de nabije omgeving diverse mogelijkheden.

Water, bos en heide

De Regge, het riviertje dat Nijverdal bekend heeft gemaakt, stroomt ook langs de plaatsen Rijssen, Wierden, Enter en Hellendoorn. Het biedt een mooi stuk natuur dat veel mensen weten te waarderen; recreatiemogelijkheden zijn hier dan ook ruimschoots aanwezig.

Nationaal Park “De Sallandse Heuvelrug” behoort tot de grootste aaneengesloten natuurgebieden van ons land. Vanaf de heuvels kunt u het hele jaar door genieten van prachtige vergezichten en biedt de natuurliefhebber alles wat hij maar kan wensen. Het Nationaal Park is circa 500 hectare groot en prima te verkennen door middel van de vele verharde en onverharde fiets-, wandel- en ruiterpaden.

Sport en Ontspanning

In de gemeente Hellendoorn zijn er tal van mogelijkheden om sport te beoefenen. Denk bijvoorbeeld aan atletiek, hockey, voetbal, tennis wielerclubs, bridge, biljart of welke tak van sport dan ook. Verder zijn er volop mogelijkheden bij de vele sportscholen die de gemeente rijk is. Golfliefhebbers kunnen terecht op de golfterreinen in Wierden en Ommen.
Het aan de voet van de “berg” gesitueerde zwembad Het Ravijn heeft zowel binnen- als buiten zwembaden en is het gehele jaar geopend. Op de Hellendoornse berg ligt het bekende Avonturenpark Hellendoorn. Tevens is in Nijverdal (op het industrieterrein ’t Lochter) het indoor kart- en partycentrum Kartplaza gevestigd.

Kunst en Cultuur

Voor kunst en cultuur gaat u naar het Open luchttheater of het ZINiN theater. Het ZINiN theater in Nijverdal heeft het hele jaar door een programma met o.a. lezingen, cabaret, films en theatervoorstellingen. Ook de diverse musea in Hellendoorn en het bezoekerscentrum van Staatbosbeheer “De Sallandse Heuvelrug” zijn zeker de moeite waard.

Medisch

In Nijverdal kunt u alle vormen van zorg krijgen. De dichtstbijzijnde ziekenhuizen vindt u in Almelo, Hengelo, Deventer en Zwolle.



Karakteristiek dorpsleven met moderne voorzieningen
Nijverdal heeft het.

Over ons

Makelen is voor ons 100% mensenwerk

Bij Piksen Makelaars geloven we stellig dat een persoonlijke aanpak het verschil maakt. Gedreven bij de verkoop van je woning, betrokken tijdens de zoektocht naar de ideale woning in een steeds veranderende markt, met aandacht voor jou.u.

Jouw ervaren makelaar in Nijverdal en Hellendoorn.
Ons hechte team is geboren, getogen en woonachtig in de prachtige regio Nijverdal en Hellendoorn. Als geen ander kunnen we je helpen bij het vinden van een geschikte woning (bestaande bouw of nieuwbouw), het succesvol verkopen van je woning of het uitwerken van een professionele en betrouwbare taxatie. Maar ook als je ondernemer bent en een trouwe adviespartner zoekt voor jouw vastgoeduitdagingen, kun je rekenen op Piksen.

Deskundige service, persoonlijk contact en een sterke strategie die past bij je wensen en de actuele marktcondities. We maken graag vrijblijvend kennis om jouw woonwensen in Nijverdal, Hellendoorn of een van de omliggende dorpen te bespreken.

Daarom kun je rekenen op Piksen Makelaars
Je woning verkopen is altijd een ingrijpende beslissing. In een veranderende markt als deze, is goede begeleiding en lokale marktkennis belangrijker dan ooit. Wij zijn hierin sinds jaar en dag thuis. We weten precies welke doelgroepen we voor jouw woning moeten aanspreken en hoe we deze het beste kunnen bereiken, prikkelen en enthousiasmeren: van het eerste telefoontje tot een uitgebreide bezichtiging.

Goed advies om de juiste keuzes te maken
Bij Piksen Makelaars doen we er alles aan om jou volledig te ontzorgen rondom de verkoop. Dat begint met een informele kennismaking en een goed gevoel, maar draait vooral om duidelijke afspraken, heldere communicatie en deskundig advies waar je blind op kunt vertrouwen.

Van het bepalen van de vraagprijs om de juiste doelgroep te bereiken tot het starten van de onderhandeling met een passende koper.



Hier ben je aan het **juiste adres!**

''Ik houd van de afwisseling ins ons werk. Juist de dynamiek en lokale betrokkenheid maakt dit werk voor mij zo mooi. Bij Piksen zet ik me elke dag in om klanten op een enthousiaste, toegankelijke en te begeleiden bij de aankoop, verkoop of verhuur van hun woning''

Lisanne Kolthof

Onze dienstverlening

Wil je dat wij jóu helpen met je volgende stap?

Iedere dag ontmoeten we mensen en zien we nieuwe woningen op de markt verschijnen. Zo weten we precies wat er speelt en kunnen we de juiste combinaties maken tussen woningen en mensen. Wellicht kennen we de perfecte koper voor jouw woning, maar misschien hebben wij ook wel de woning die perfect bij jóu past! Verbinden en verrassen, dat is de meerwaarde die je van ons kunt verwachten.

Verkopen
We weten precies welke doelgroepen we voor jouw woning moeten aanspreken en hoe we deze bereiken en enthousiasmeren.een trouwe adviespartner zoekt voor jouw vastgoeduitdagingen, kun je rekenen op Piksen.

Aankopen
Met onze hulp sta je er in een hectische markt niet alleen voor! We adviseren, beoordelen en onderhandelen slagvaardig.

Nieuwbouw
Nieuwbouw is vaak een gewild alternatief voor bestaande bouw. Wij hebben doorlopend mooie bouwprojecten in verkoop en helpen je graag om goed geïnformeerd keuzes te maken.

Taxatie
Als NRVT-gecertificeerd register-taxateur beschikken we over deskundigheid en ervaring in het taxeren van woningen.

Bedrijfsmatig vastgoed
Als NVM bedrijfsmakelaar specialiseren we ons in bedrijfsmatig onroerend goed: bemiddeling, marktonderzoek en maatwerkadvies. Voor deskundige begeleiding bij vastgoedwaarderingen en -aankopen kunt u op ons rekenen als bedrijfstaxateur.

Zoekopdracht
Op zoek naar een woning? Vul het zoekformulier in en wij houden je op de hoogte van het nieuwe aanbod. Wil je dat we nog actiever met je mee zoeken? Overweeg dan eens om ons als aankoopmakelaar in te schakelen!

Gratis vrijblijvende waardebepaling
We bieden gratis vrijblijvend advies over de waarde en doelgroepen van je woning tijdens een informele kennismaking bij jou thuis. Hierbij wordt een op maat gemaakte verkoopstrategie besproken zodat je weet wat je kan verwachten.

QUALIS
We bundelen onze krachten en bedienen de bovenkant van de markt. Zelfstandige makelaars, verenigd in een sterk netwerk die actieve én passieve woningzoekenden gericht weet te bereiken.

NVM
Met een NVM-makelaar kies je voor zekerheid, kwaliteit en écht vakmanschap, de zekerheid die je nodig hebt op de woningmarkt.

Welke **woonkeuzes** ga jij maken?

Klantreis

De reis naar de aankoop van een woning.

