

TE KOOP



Jan Schamhartstraat 38

Olst

Vraagprijs

€ 475.000 k.k.



Jan Schamhartstraat 38 Olst

Royale twee-onder-een-kapwoning met vijf slaapkamers, nabij centrum en station

Op een uitstekende locatie, op korte loopafstand van het centrum en het treinstation van Olst, staat deze royale twee-onder-een-kapwoning uit 1976. De woning beschikt over maar liefst vijf slaapkamers, een bijkeuken, een ruime berging en een zonnige achtertuin op het westen.

Vanaf de woning loopt u in circa vijf minuten naar het station, met directe treinverbindingen naar Deventer en Zwolle. Een ideale ligging voor forenzen én voor wie graag alle dagelijkse voorzieningen binnen handbereik heeft.

Indeling

Begane grond

Entree in de ruime hal met toilet, meterkast en trapopgang. De lichte L-vormige woonkamer

beschikt over veel daglicht en biedt volop ruimte voor een comfortabele zit- en eethoek. De keuken is praktisch ingericht in een U-opstelling.

Aansluitend bevindt zich de bijkeuken met wasmachineaansluiting, een praktische voorraadkast en toegang tot zowel de berging als de achtertuin.

Eerste verdieping

De overloop geeft toegang tot vier slaapkamers en de in 2015 vernieuwde badkamer. Deze is voorzien van een douche, wastafel en tweede toilet.

Tweede verdieping

Via een vaste trap bereikt u de zolderverdieping. Hier bevinden zich een overloop, een ruime vijfde slaapkamer met twee dakramen en een separate stook- en bergruimte.

Tuin



Kenmerken

Woonoppervlakte	140 m ²
Perceeloppervlakte	271 m ²
Inhoud	450 m ³
Bouwjaar	1976
Energie label	B

Vraagprijs

€ 475.000 k.k.














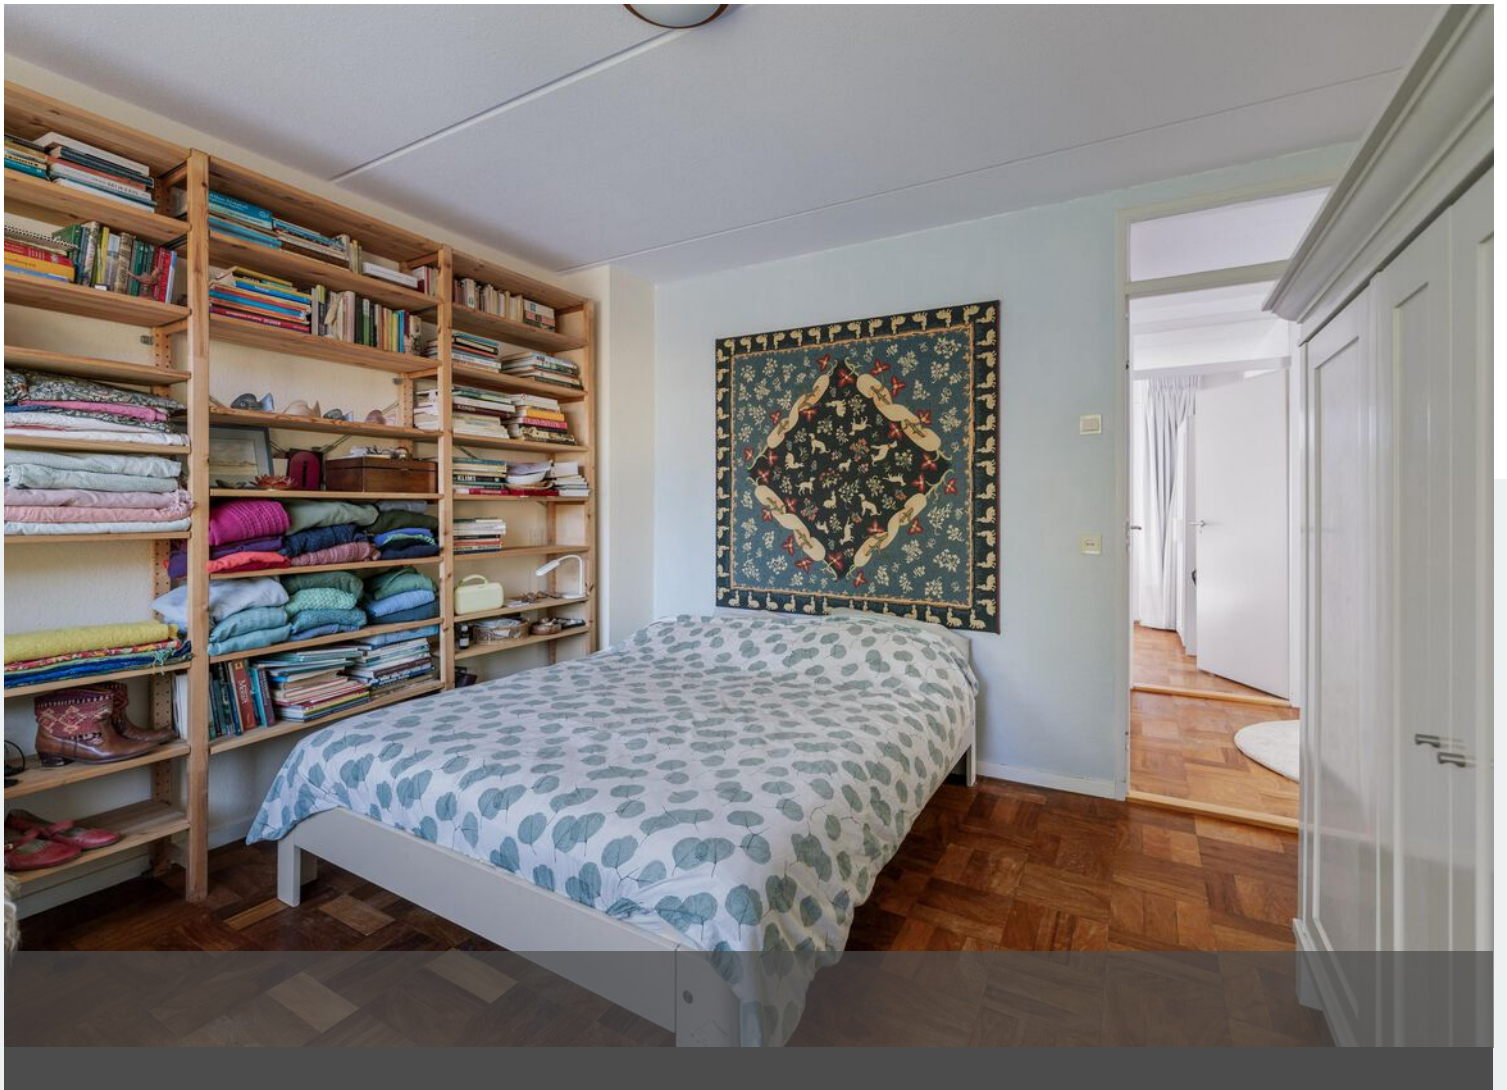
















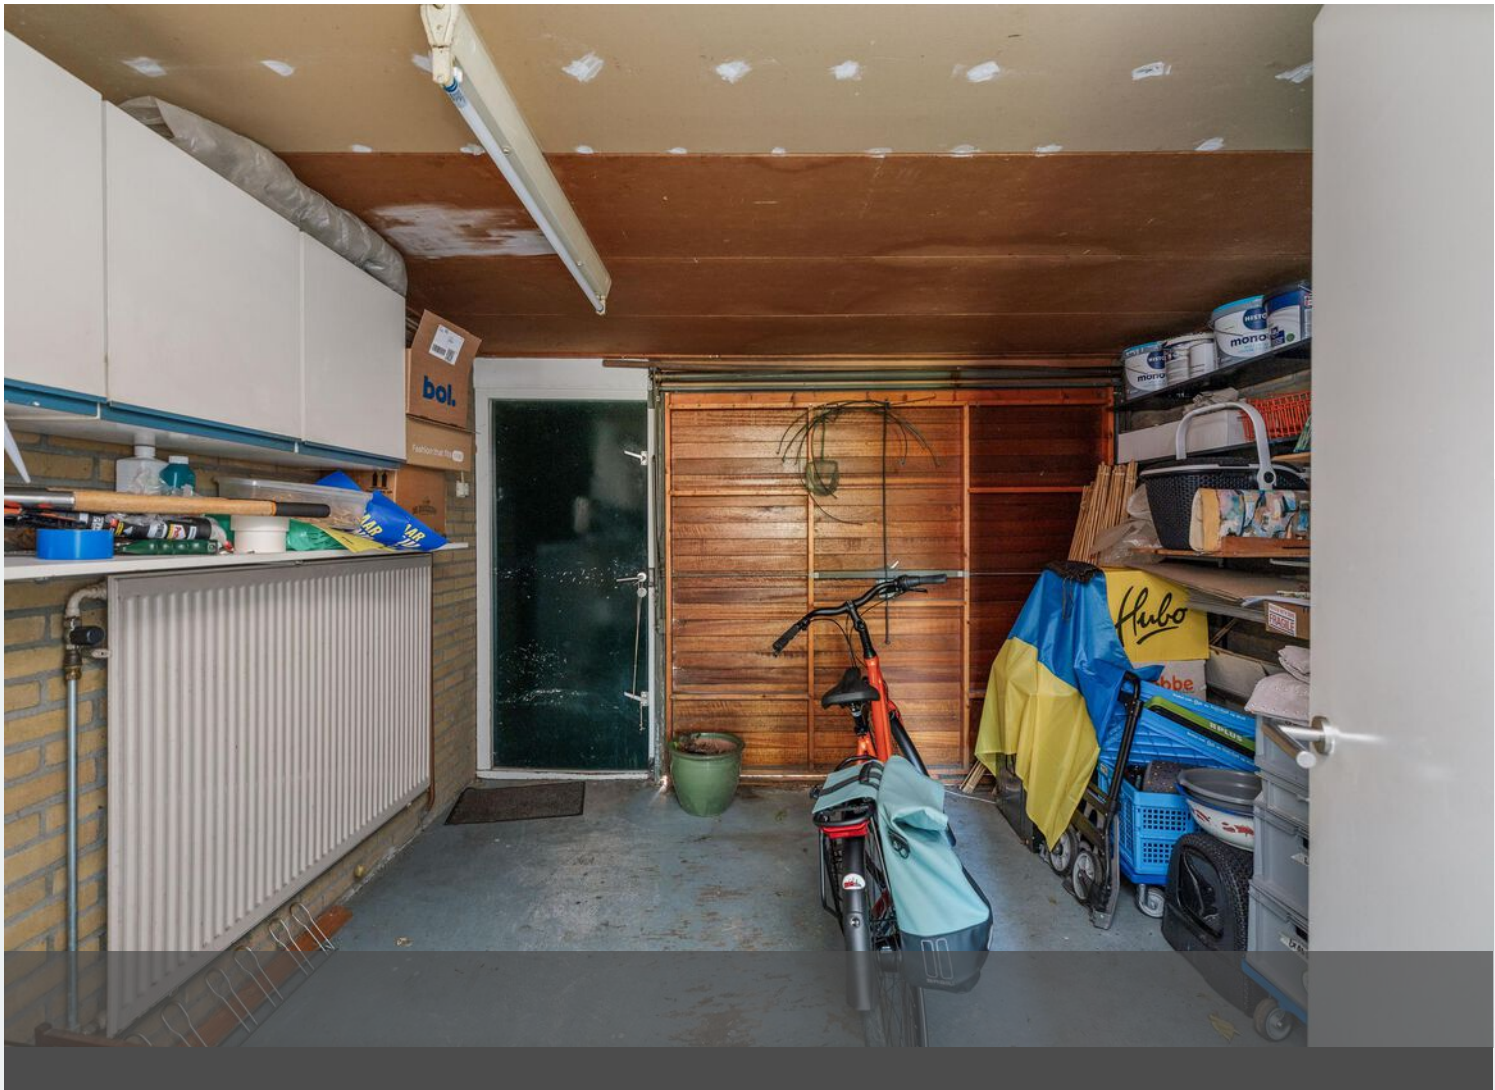















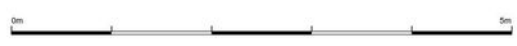


Plattegrond

1e verdieping

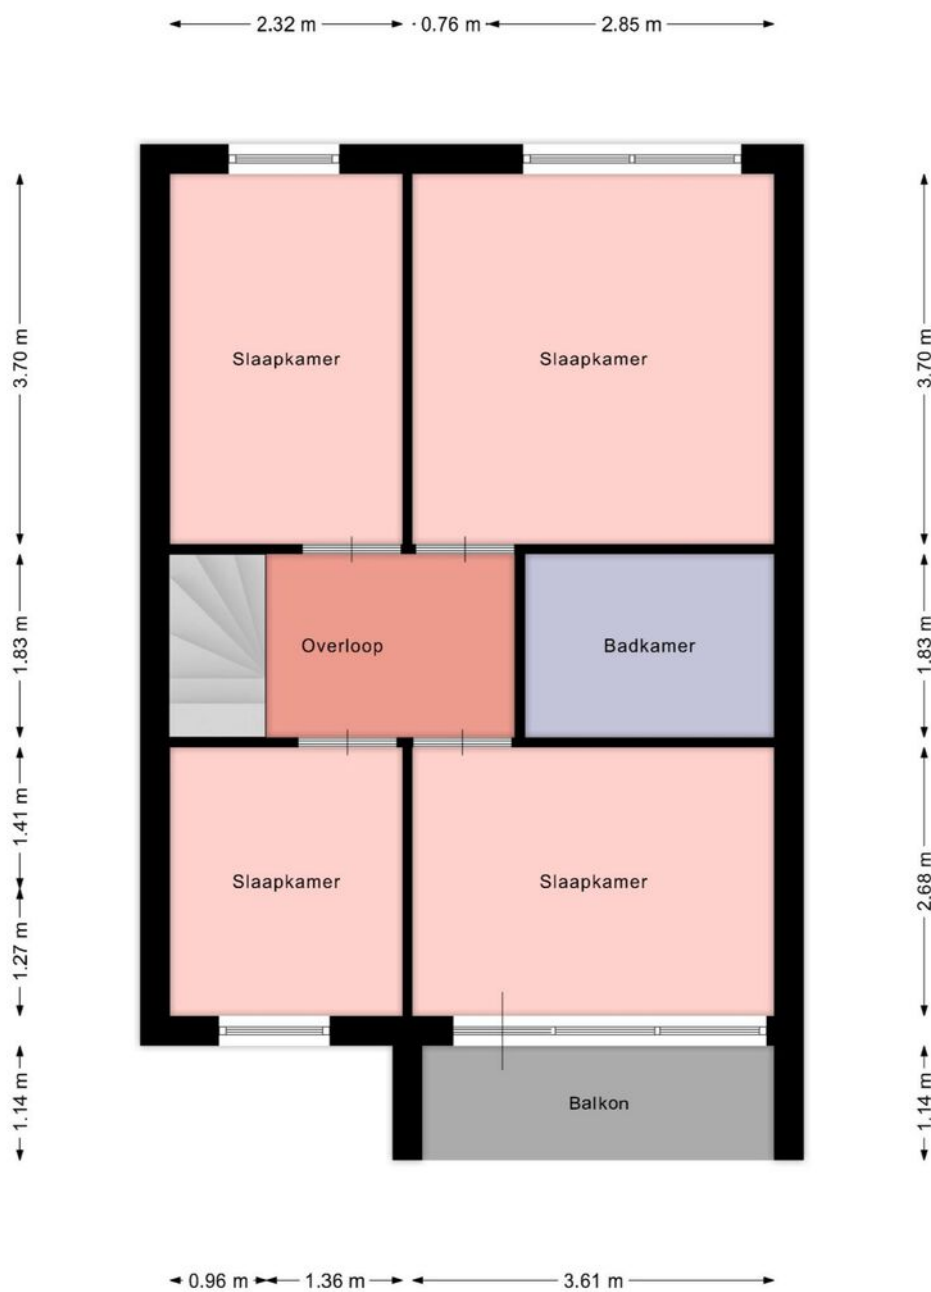

Plattegrond

Zolder

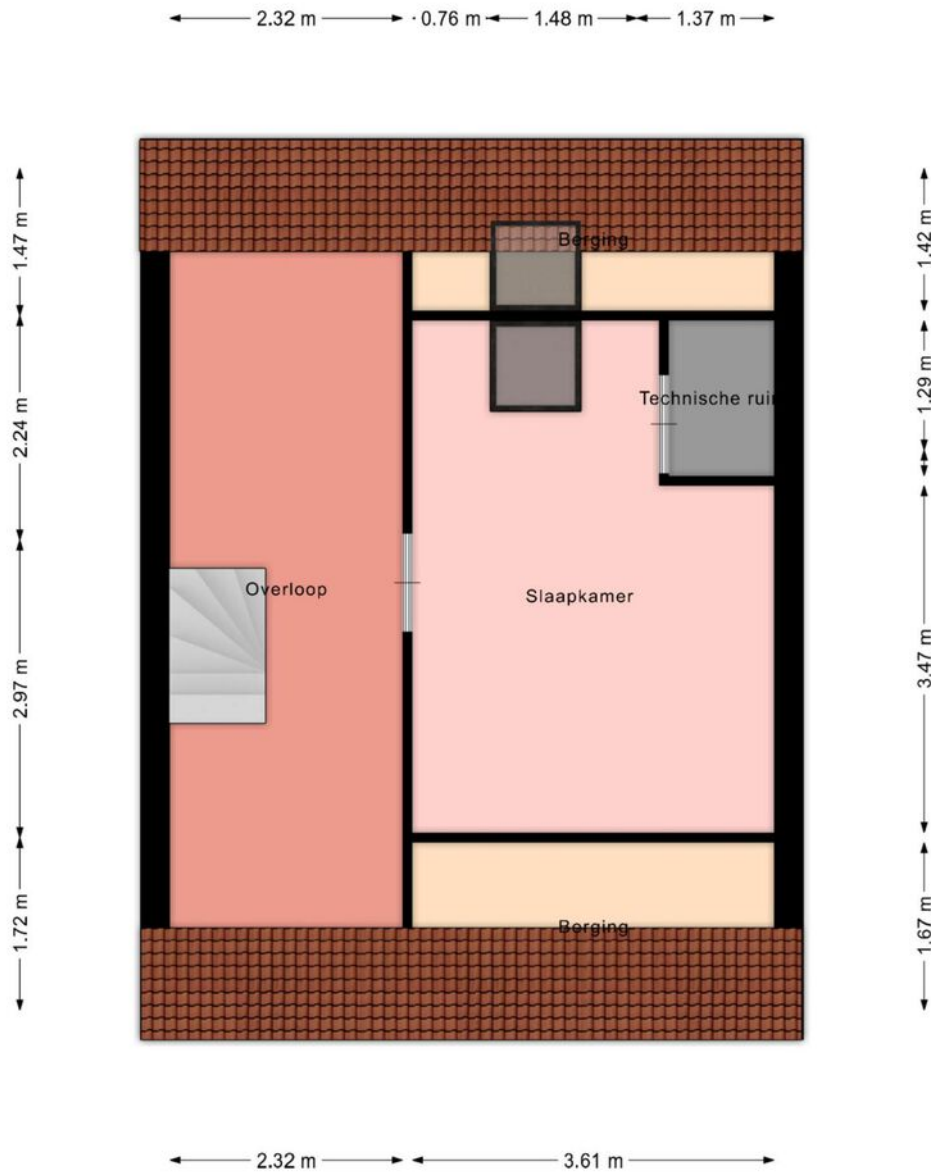

Plattegrond



12345

25

— Vastgestelde kadastrale grens

— Voorlopige kadastrale grens

— Administratieve kadastrale grens

— Bebouwing

Deze kaart is noordgericht

Perceelnummer

Huisnummer

Vastgestelde kadastrale grens

Voorlopige kadastrale grens

Administratieve kadastrale grens

Bebouwing

Schaal 1: 500

Kadastrale gemeente Olst

Streek F

Perceel 3202

kadaster






Voor een eensluidend uittreksel, geleverd op 4 september 2025

De bewaarder van het kadaster en de openbare registers

Aan dit uittreksel kunnen geen betrouwbare maten worden ontleend.

De Dienst voor het kadaster en de openbare registers behoudt zich de intellectuele eigendomsrechten voor, waaronder het auteursrecht en het databankenrecht.

Kadastrale kaart

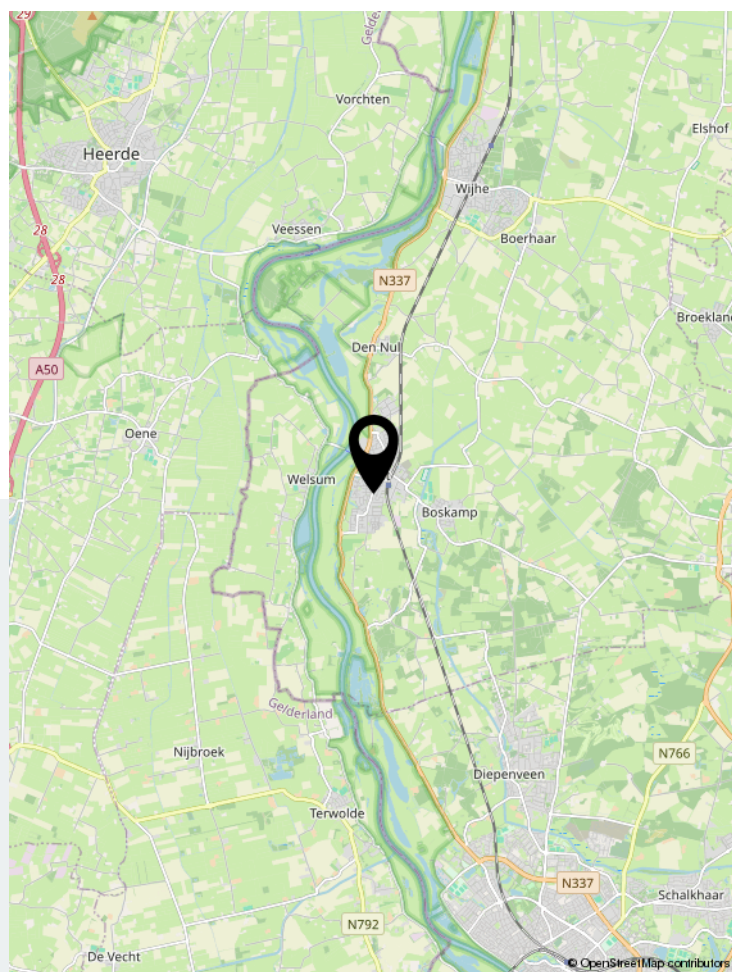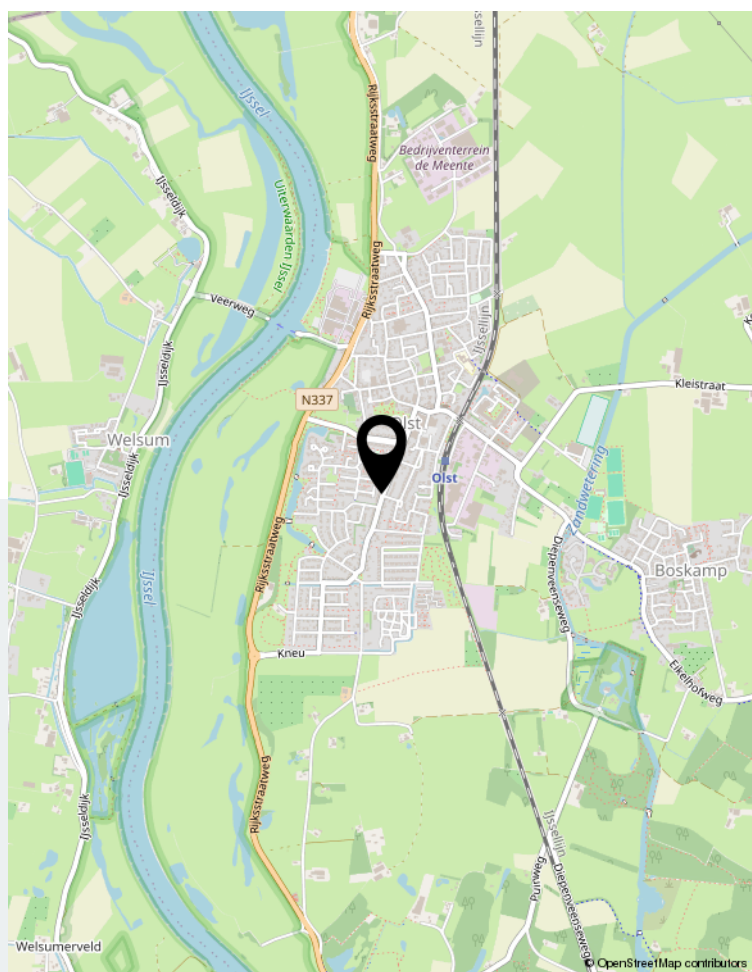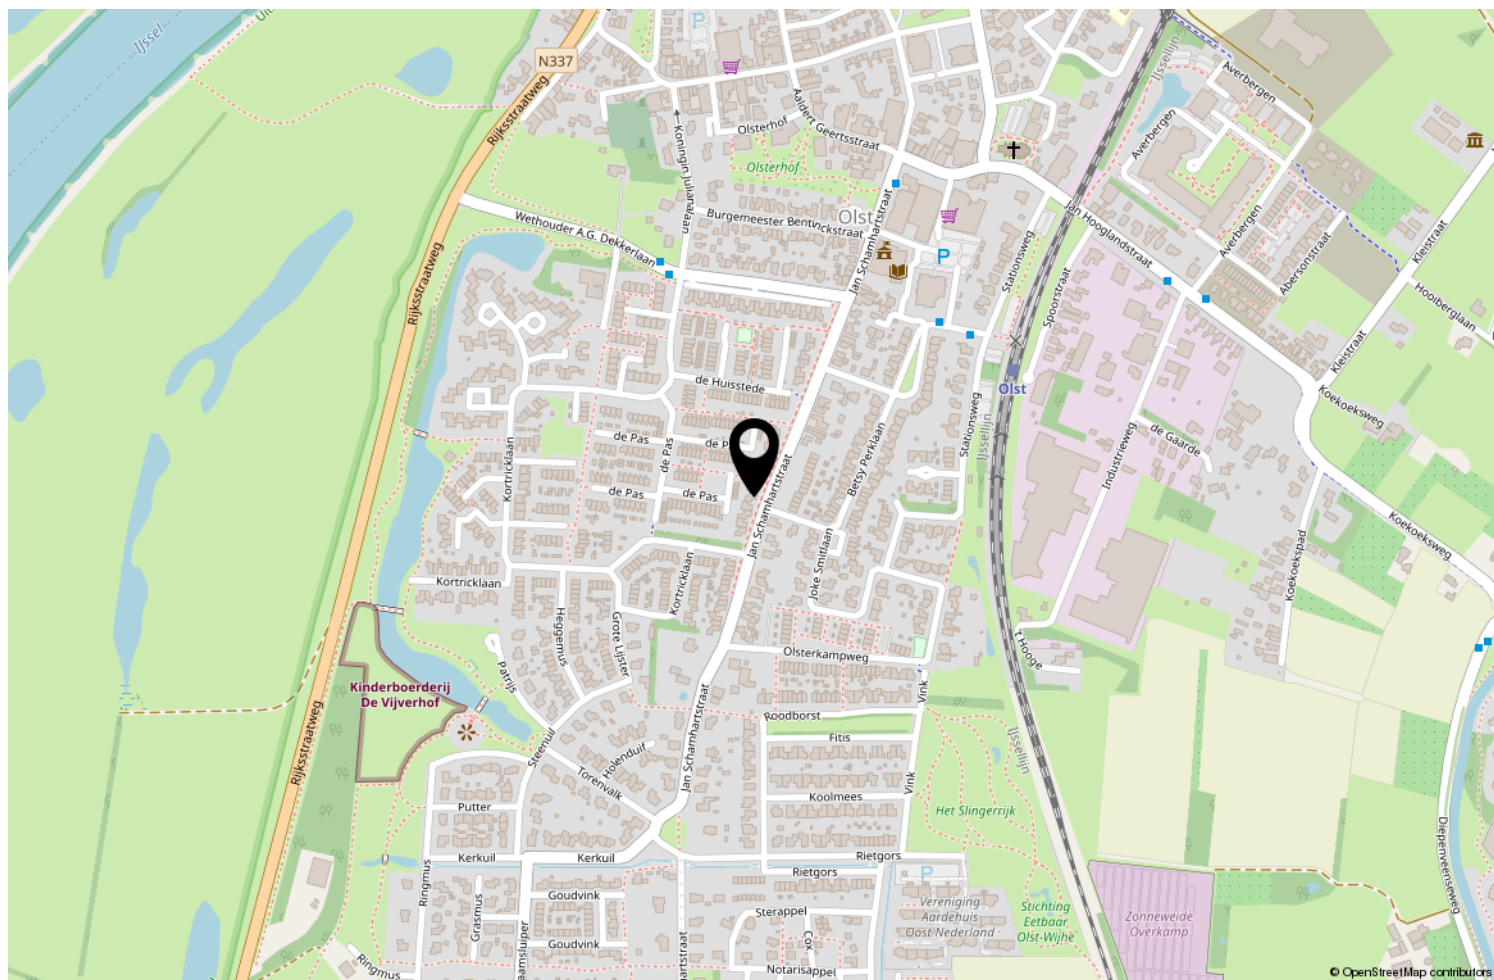

Locatie op de kaart

	Blijft achter	Gaat mee	Ter overname	NVT
Woning - Interieur				
(Voorzet) openhaard met toebehoren				X
Allesbrander				X
Houtkachel				X
(Gas)kachels				X
Designradiator(en)				X
Radiatorafwerking				X
Verlichting, te weten				
- inbouwspots/dimmers	X			
- opbouwspots/armaturen/lampen/dimmers	X			
- losse (hang)lampen			X	
-				X
-				X
(Losse)kasten, legplanken, te weten				
-				X
-				X
Raamdecoratie/zonwering binnen, te weten				
- gordijnrails	X			
- gordijnen			X	
- overgordijnen				X
- vitrages				X
- rolgordijnen				X
- lamellen				X
- jaloezieën				X
- (losse) horren/rolhorren	X			
-				X
-				X
Vloerdecoratie, te weten				
- vloerbedekking				X
- parketvloer	X			
- houten vloer(delen)	X			
- laminaat				X
- plavuizen	X			
-				X
-				X
Overig, te weten				

Lijst van zaken

	Blijft achter	Gaat mee	Ter overname	NVT
- spiegelwanden				X
- schilderij ophangstelsysteem	X			
-				X
-				X
-				X
-				X
Woning - Keuken				
Keukenblok (met bovenkasten)	X			
Keuken (inbouw)apparatuur, te weten				
- kookplaat	X			
- (gas)fornuis				X
- afzuigkap	X			
- magnetron				X
- oven	X			
- combi-oven/combimagnetron				X
- koelkast	X			
- vriezer			X	
- koel-vriescombinatie				X
- vaatwasser	X			
- Quooker				X
- koffiezetapparaat				X
-				X
-				X
Keukenaccessoires, te weten				
-				X
-				X
-				X
-				X
-				X
-				X
-				X
-				X
Woning - Sanitair/sauna				
Sauna met toebehoren				X
				X
				X
Toilet met de volgende toebehoren				

Lijst van zaken

	Blijft achter	Gaat mee	Ter overname	NVT
- toilet	X			
- toiletrolhouder	X			
- toiletborstel(houder)	X			
- fontein	X			
-				X
-				X
Badkamer met de volgende toebehoren				
- ligbad				X
- jacuzzi/whirlpool				X
- douche (cabine/scherm)	X			
- stoomdouche (cabine)				X
- wastafel	X			
- wastafelmeubel	X			
- planchet				X
- toiletkast				X
- toilet	X			
- toiletrolhouder	X			
- toiletborstel(houder)	X			
-				X
-				X
Woning - Extérieur/installaties/veiligheid/energiebesparing				
Schotel/antenne				X
Brievenbus				X
Kluis				X
(Voordeur)bel				X
Alarminstallatie				X
(Veiligheids)sloten en overige inbraakpreventie				X
Rookmelders				X
(Klok)thermostaat	X			
Airconditioning				X
Screens				X
Rolluiken				X
Zonwering buiten				X
Telefoonaansluiting/internetaansluiting			X	
Veiligheidsschakelaar wasautomaat				X
Waterslot wasautomaat				X
Zonnepanelen	X			

Lijst van zaken

	Blijft achter	Gaat mee	Ter overname	NVT
Oplaadpunt elektrische auto				X
				X
				X
				X
				X
				X
Warmwatervoorziening, te weten				
- CV-installatie	X			
- boiler	X			
- geiser				X
-				X
-				X
-				X
Isolatievoorzieningen (voorzetramen/radiatorfolie etc.), te weten				
-				X
-				X
Tuin - Inrichting				
Tuinaanleg/bestrating	X			
Beplanting	X			
				X
Tuin - Verlichting/installaties				
Buitenverlichting	X			
Tijd- of schemerschakelaar/bewegingsmelder				X
				X
Tuin - Bebouwing				
Tuinhuis/buitenberging				X
Kasten/werkbank in tuinhuis/berging				X
(Broei)kas				X
				X
				X
Tuin - Overig				
Overige tuin, te weten				
- (sier)hek				X
- vlaggenmast(houder)				X

Lijst van zaken

	Blijft achter	Gaat mee	Ter overname	NVT
-				X
-				X
Overig - Contracten				
CV: Nee				
Boiler: Nee				
Zonnepanelen: Nee				



Uw makelaar

Philip Veldpape
06-55781526
philip@veldpape.com



Aaldert Geertsstraat 29 | 8121 BK Olst
0570-561758 | info@veldpape.com | www.veldpape.com