



**Westeinde 37**

Broek Op Langedijk

Vraagprijs

€ 525.000 k.k.



**van de ridder  
makelaars**

0226 - 31 53 41  
langedijk@riddermakelaars.nl  
riddermakelaars.nl





## Westeinde 37 Broek Op Langedijk

Ruimte, luxe, privacy én een heerlijke plek om thuis te komen

Bent u op zoek naar een moderne, instapklare gezinswoning waar ruimte, comfort en sfeer perfect samenkomen? Dan is deze prachtige woning in de geliefde woonwijk Broekrijk absoluut een bezichtiging waard.

Dit is niet zomaar een woning. Dankzij de uitbouw aan de achterzijde, het royale perceel en de verrassend ruime tuin beschikt u hier over nét dat beetje extra wooncomfort waar u in de praktijk iedere dag plezier van heeft. Tel daarbij de moderne afwerking, de enorme zolderverdieping met veel mogelijkheden, de luxe keuken en badkamer en de uitstekende ligging op, en u heeft een huis dat werkelijk alle ingrediënten biedt voor jarenlang woonplezier.

Een huis met ruimte om te leven!

Met een woonoppervlakte van maar liefst 137 m<sup>2</sup> is aan ruimte geen gebrek. De woning is slim

ingedeeld en biedt volop mogelijkheden voor een gezin, thuiswerkers, hobbyisten of simpelweg iedereen die graag ruim woont. De begane grond voelt dankzij de uitbouw heerlijk royaal aan. De sfeervolle, tuingerichte woonkamer vormt het hart van het huis en staat dankzij de grote raampartijen en openslaande deuren prachtig in verbinding met de achtertuin. Op mooie dagen zet u de deuren lekker open en lopen het binnen- en buitenleven vanzelf in elkaar over.

Hier is alle ruimte voor een comfortabele zithoek, een grote eettafel en gezellige avonden met familie en vrienden.

De vloerverwarming zorgt voor aangenaam comfort en de strakke afwerking geeft de woning een eigentijdse uitstraling. Een woning waar u eigenlijk alleen nog maar uw meubels hoeft neer te zetten en kunt beginnen met genieten.





Een keuken om blij van te worden  
De open hoekkeuken sluit naadloos aan op de woonkamer en is een echte blikvanger. De moderne uitvoering, luxe inbouwapparatuur en praktische indeling maken dit een heerlijke plek om uitgebreid te koken én gezellig samen te zijn.

Ruimte voor het hele (toekomstige) gezin  
Op de eerste verdieping bevinden zich drie royale slaapkamers met rechte wanden, waardoor de beschikbare ruimte optimaal benut kan worden. Of u nu slaapkamers nodig heeft voor de kinderen, een comfortabele master bedroom of een fijne thuiswerkplek: mogelijkheden genoeg.

De badkamer op de eerste verdieping mag met recht een eyecatcher worden genoemd. U beschikt hier over een ruime inloofdouche, een toilet en een fraai wastafelmeubel.

En dan is er nog de tweede verdieping. Dankzij de aanwezige Velux-dakramen is deze

verdieping verrassend ruim en licht. U kunt hier eventueel nog twee volwaardige slaapkamers creëren. Daarnaast beschikt de tweede verdieping over een aparte wasruimte, wel zo praktisch. Over de gehele breedte is een geheel verwijderbare schottenwand gemaakt wat ideaal voor grote voorwerpen zoals de kerstboom op te bergen.

Groot perceel, privacy en een heerlijke tuin  
Misschien wel één van de grootste verrassingen van deze woning is de ligging op één van de grootste kavels van de wijk. Daardoor beschikt u over een opvallend ruime achtertuin met een prettige mate van privacy én een leuk uitzicht. De tuin is gezellig aangelegd en biedt volop mogelijkheden voor een comfortabele loungehoek, een grote eettafel, speelruimte voor de kinderen of gewoon een fijne plek om van de zon en het buitenleven te genieten. Leuk is ook de sfeervolle pergola die verplaatsbaar is en ook open gezet kan worden.



Dankzij de achterom is de tuin bovendien praktisch bereikbaar. De aanwezige berging biedt handige extra bergruimte voor fietsen, gereedschap en tuinspullen.

#### Duurzaam en comfortabel wonen

Ook op het gebied van duurzaamheid is deze woning helemaal van deze tijd. De woning is goed geïsoleerd en voorzien van zonnepanelen, waarmee u niet alleen bijdraagt aan een duurzamere leefomgeving, maar ook profiteert van een gunstiger energieverbruik. Verder is de woning voorzien van kunststof kozijnen en glasvezel.

#### Alles dichtbij

De locatie in Broekrijk maakt het plaatje compleet. Het gezellige winkelcentrum Broekerveiling ligt op loopafstand, waardoor de dagelijkse boodschappen en een middagje winkelen binnen handbereik zijn.

Ook scholen, kinderopvang en het station van Heerhugowaard bevinden zich in de nabije omgeving. Voor forenzen zijn de verbindingen uitstekend: via de N242 en N245 bereikt u eenvoudig de A9 en daarmee diverse bestemmingen in de regio.

#### Bijzonderheden

- Royale en moderne gezinswoning uit 2017
- Volledig uitgebouwde woonkamer aan de achterzijde
- Gelegen op één van de grootste kavels van de wijk
- Royale tweede verdieping
- Luxe badkamer
- Vloerverwarming op de begane grond
- 21 Zonnepanelen aanwezig
- Goede isolatie
- Kunststof kozijnen
- Glasvezel aanwezig
- Royale en privacyvolle achtertuin met leuk uitzicht en een sfeervolle pergola
- Achterom en berging
- Voldoende parkeergelegenheid voor de deur
- Nabij doorgaand vaarwater in de woonwijk gelegen
- Winkelcentrum De Broekerveiling op loopafstand
- Scholen, kinderopvang en station in de nabije omgeving
- Goede bereikbaarheid via N242/N245 en A9
- Aanvaarding in goed overleg

### Kenmerken

Woonoppervlakte 137 m<sup>2</sup>

Perceeloppervlakte 123 m<sup>2</sup>

Externe bergruimte 5 m<sup>2</sup>

Inhoud 516 m<sup>3</sup>

4 Slaapkamers

Bouwjaar 2017

Energielabel A












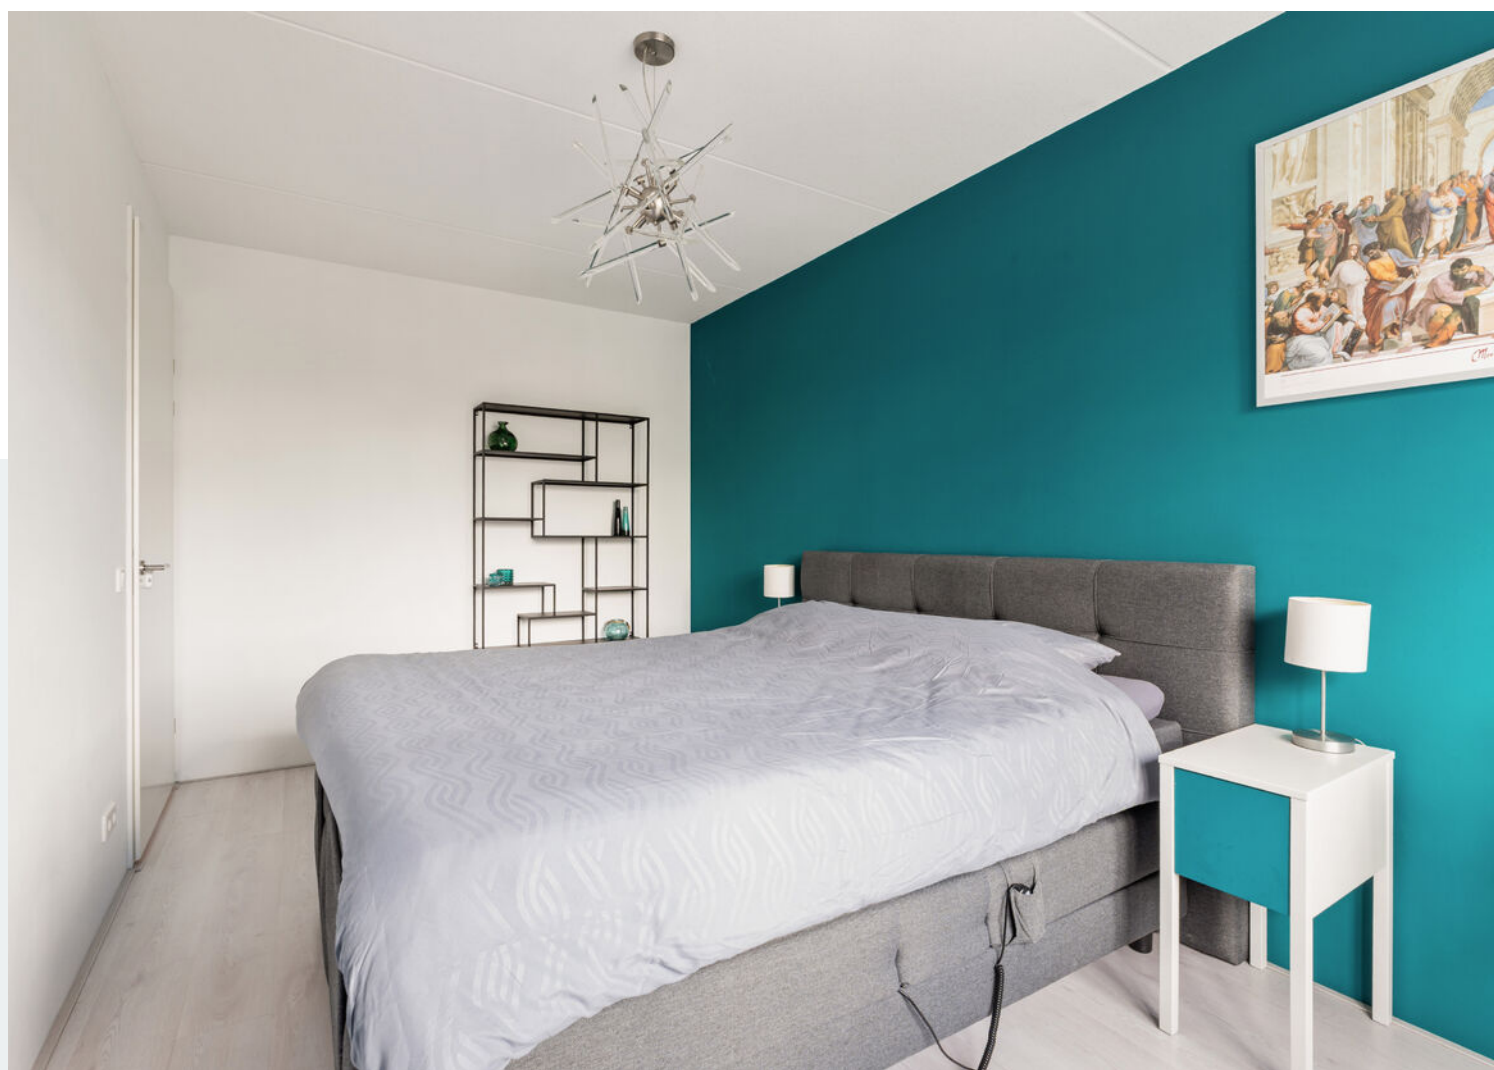












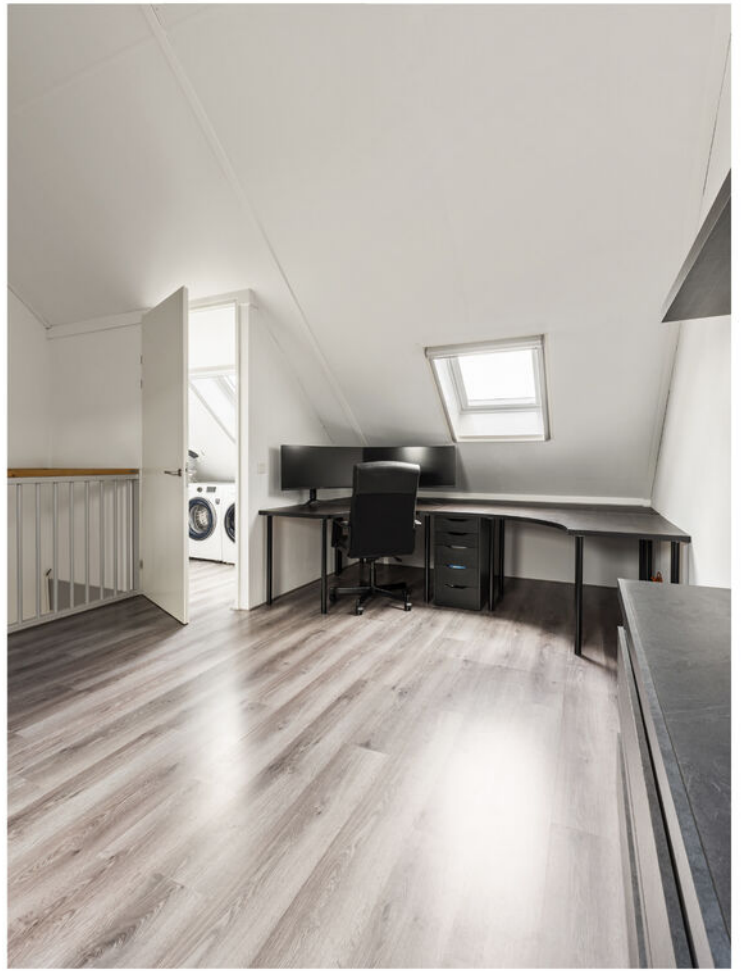



[www.riddermakelaars.nl](http://www.riddermakelaars.nl)






[www.riddermakelaars.nl](http://www.riddermakelaars.nl)



# Plattegrond


Westeinde 37 - Broek op Langedijk  
Begane Grond

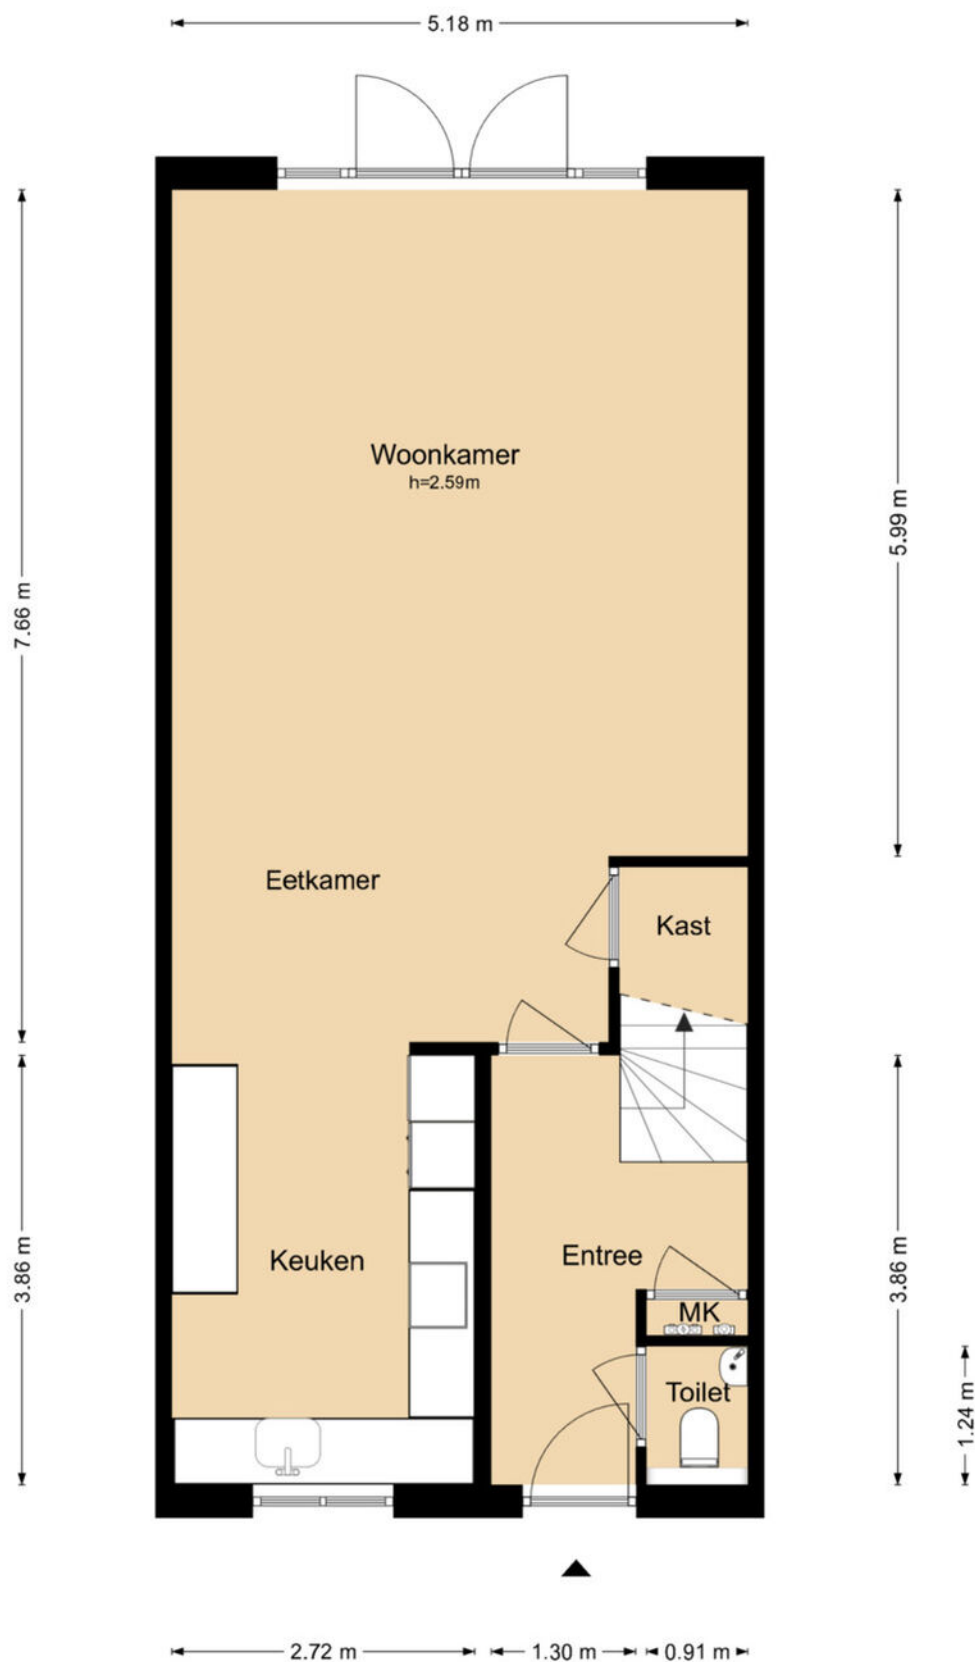

De plattegronden zijn geproduceerd voor promotionele doeleinden en ter indicatie.  
Aan de plattegronden kunnen geen rechten worden ontleend

# Plattegrond


## Westeinde 37 - Broek op Langedijk Eerste Verdieping

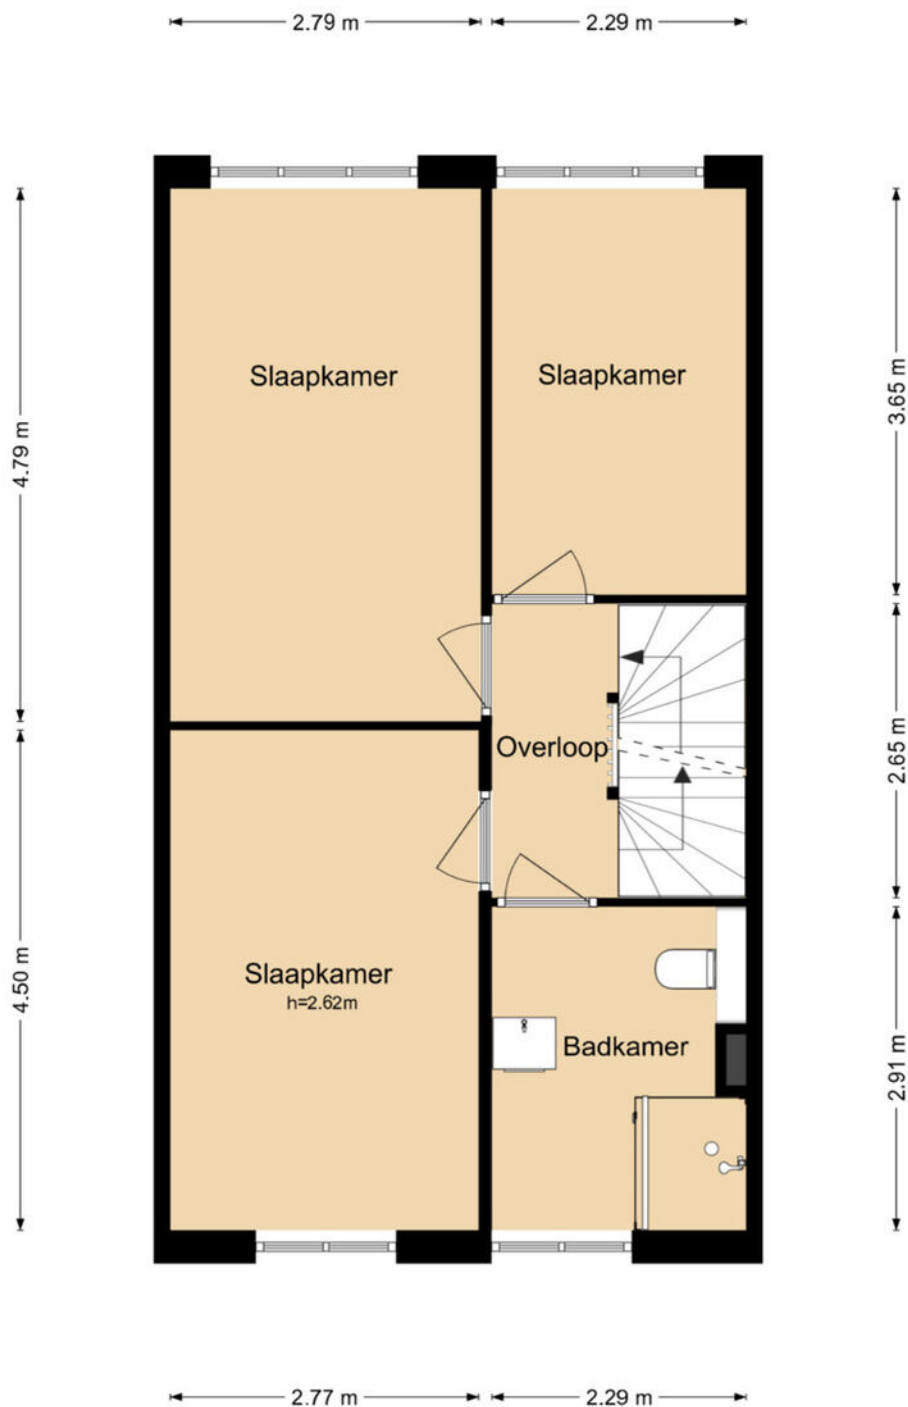

De plattegronden zijn geproduceerd voor promotionele doeleinden en ter indicatie.  
Aan de plattegronden kunnen geen rechten worden ontleend

# Plattegrond

## Westeinde 37 - Broek op Langedijk Berging

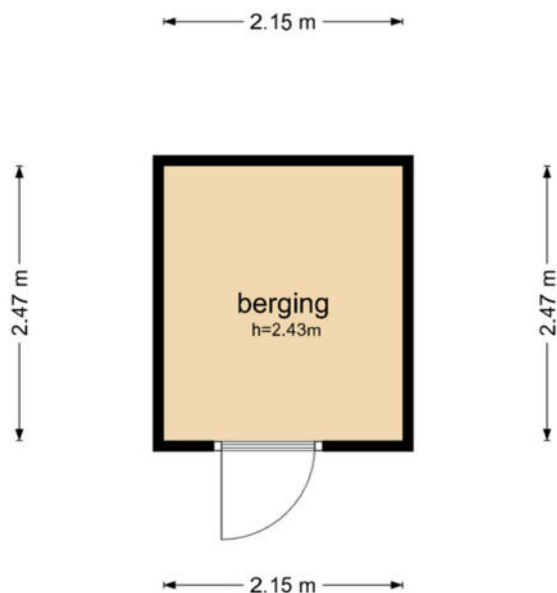


De plattegronden zijn geproduceerd voor promotionele doeleinden en ter indicatie.  
Aan de plattegronden kunnen geen rechten worden ontleend

# Kadastrale kaart

Kadastrale kaart

Uw referentie: ---

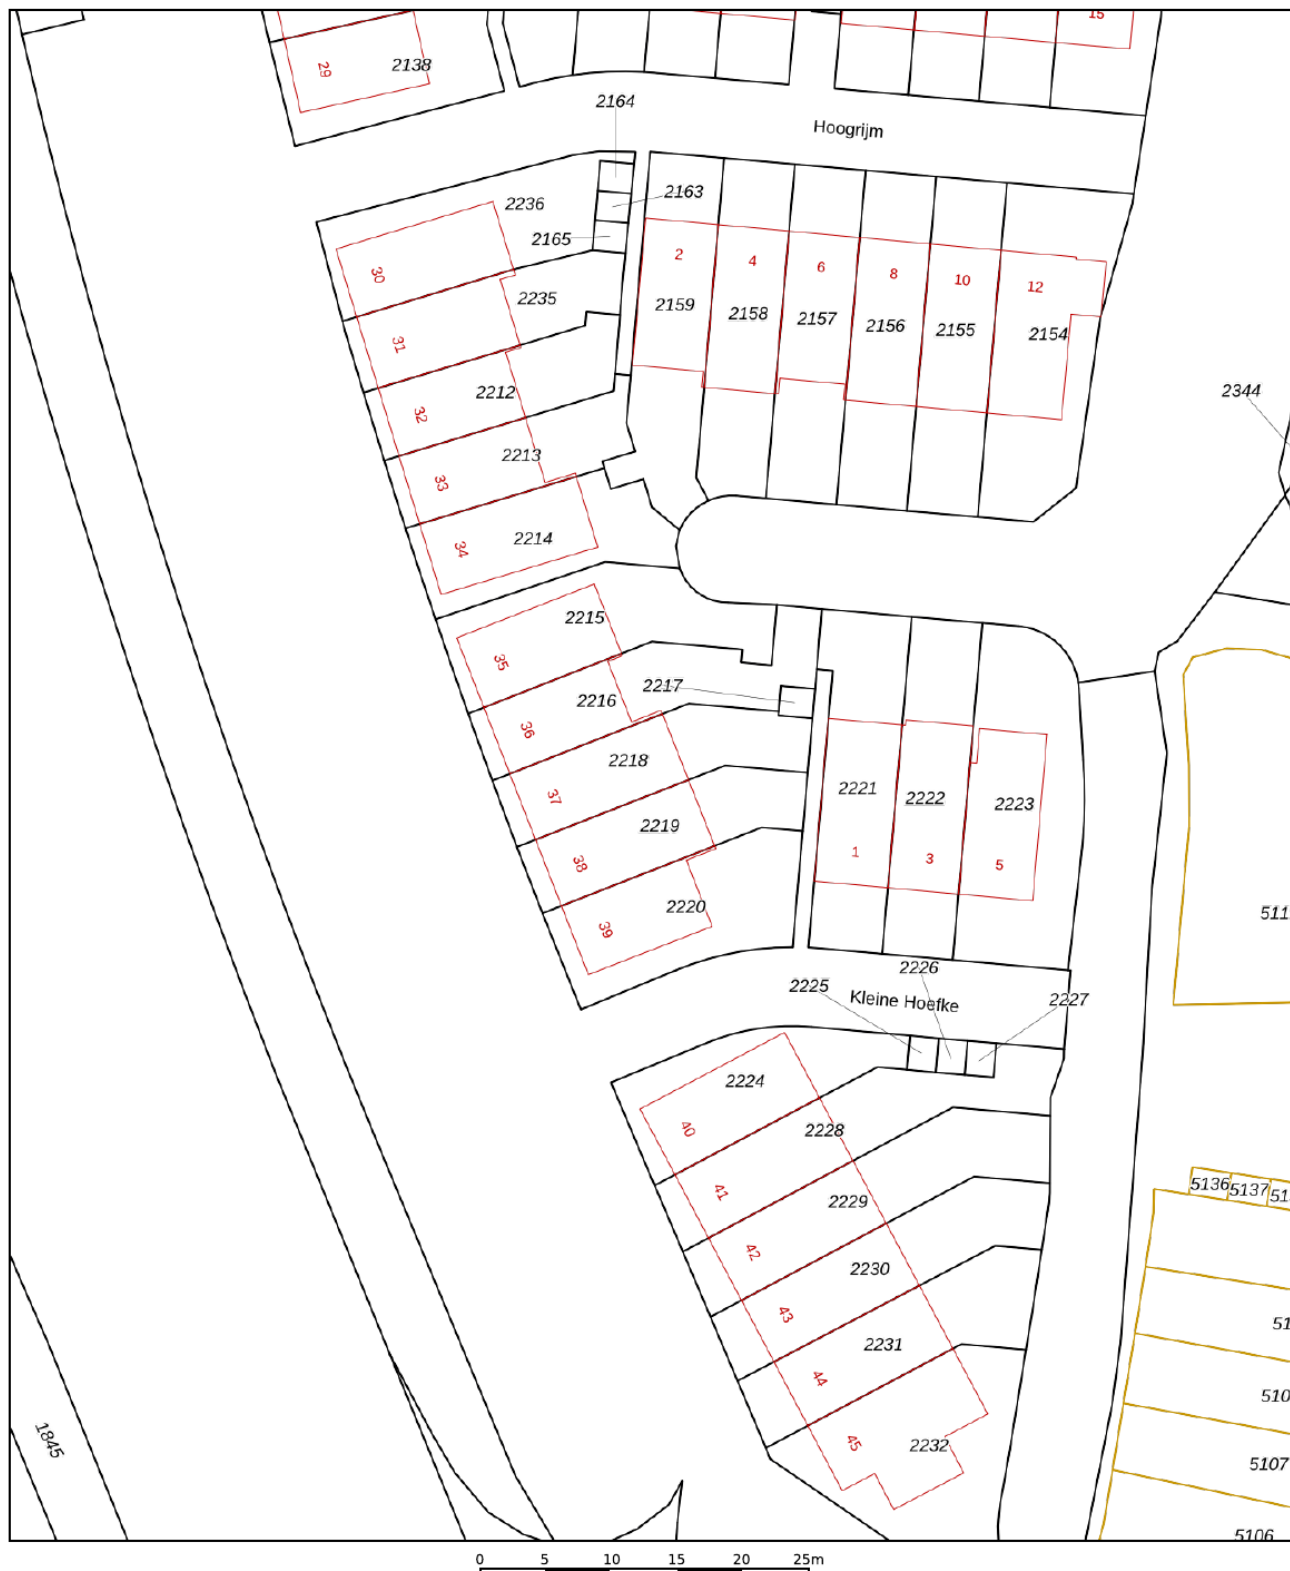

12345

25

- Vastgestelde kadastrale grens
- Voorlopige kadastrale grens
- Administratieve kadastrale grens
- Bebouwing

Voor een eensluidend uittreksel, geleverd op 12 augustus 2026  
De bewaarder van het kadaster en de openbare registers

Schaal 1: 500

Kadastrale gemeente Langedijk  
Sectie F  
Perceel 2218




Aan dit uittreksel kunnen geen betrouwbare maten worden ontleend.  
De Dienst voor het kadaster en de openbare registers behoudt zich de intellectuele  
eigendomsrechten voor, waaronder het auteursrecht en het databankenrecht.

kadaster



www.riddermakelaars.nl

## Locatie op de kaart

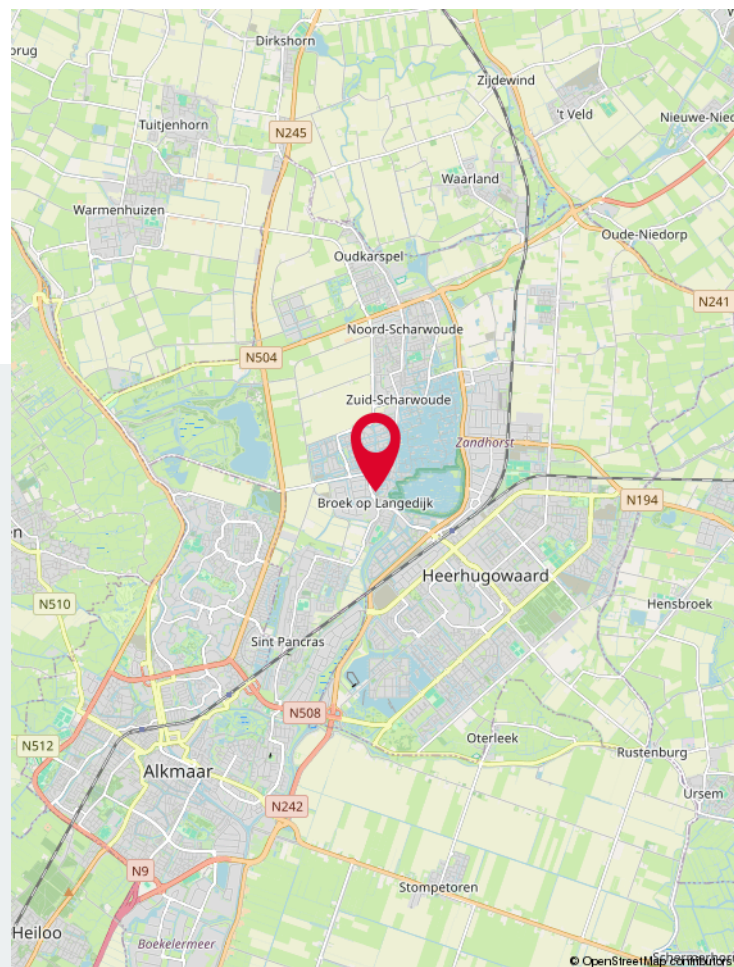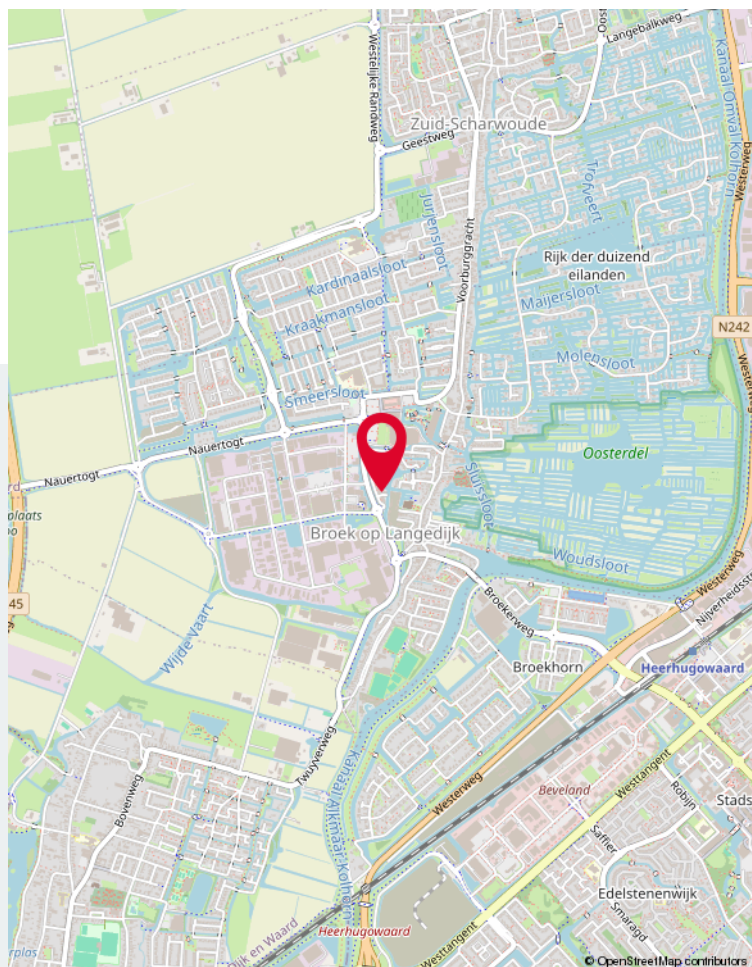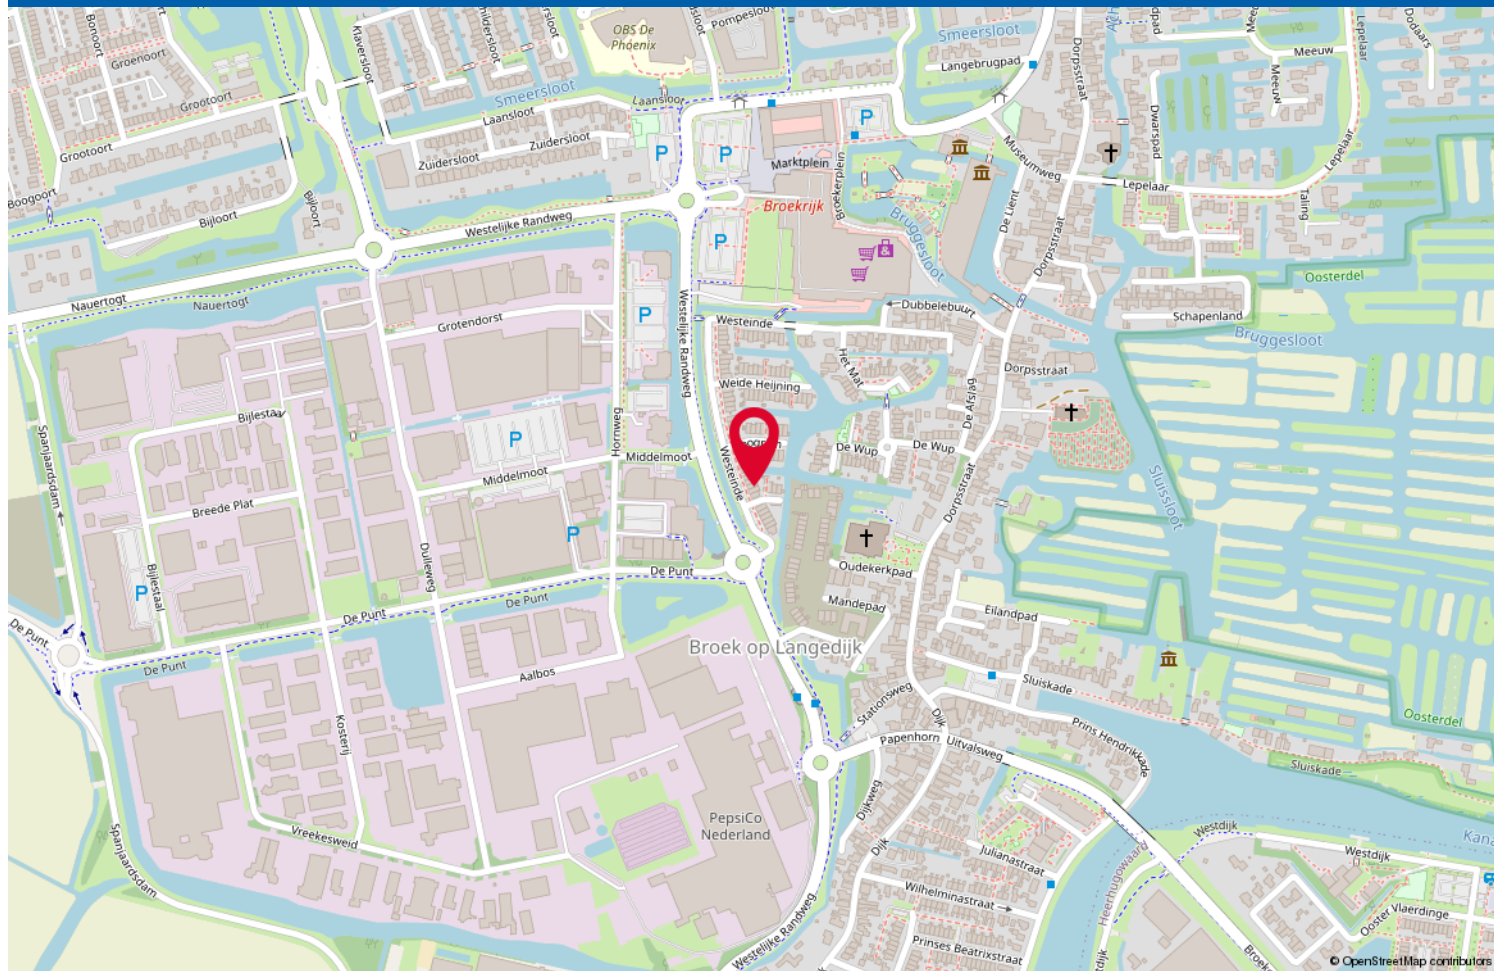

# Lijst van zaken

|                                              | Blijft achter | Gaat mee | Ter overname |
|----------------------------------------------|---------------|----------|--------------|
| <b>Woning - Interieur</b>                    |               |          |              |
| Verlichting, te weten                        |               |          |              |
| - inbouwspots/dimmers                        | X             |          |              |
| - opbouwspots/armaturen/lampen/dimmers       |               | X        |              |
| - losse (hang)lampen                         |               | X        |              |
| (Losse)kasten, legplanken, te weten          |               |          |              |
| - Op maat gemaakt legplankensysteem trapkast | X             |          |              |
| - Kastenwand woonkamer (excl. deurtjes)      |               |          | X            |
| Raamdecoratie/zonwering binnen, te weten     |               |          |              |
| - gordijnrails                               |               | X        |              |
| - gordijnen                                  |               | X        |              |
| - rolgordijnen                               | X             |          |              |
| - jaloezieën                                 | X             |          |              |
| - (losse) horren/rolhorren                   | X             |          |              |
| Vloerdecoratie, te weten                     |               |          |              |
| - laminaat                                   | X             |          |              |
| Overig, te weten                             |               |          |              |
| - Knieschotsysteem op zolder                 | X             |          |              |
| - Op maat gemaakt wasrek boven zoldertrap    | X             |          |              |
| <b>Woning - Keuken</b>                       |               |          |              |
| Keukenblok (met bovenkasten)                 | X             |          |              |
| Keuken (inbouw)apparatuur, te weten          |               |          |              |
| - kookplaat                                  | X             |          |              |
| - afzuigkap                                  | X             |          |              |
| - combi-oven/combimagnetron                  | X             |          |              |
| - vriezer                                    |               | X        |              |
| - koel-vriescombinatie                       | X             |          |              |
| - vaatwasser                                 | X             |          |              |
| <b>Woning - Sanitair/sauna</b>               |               |          |              |
| Toilet met de volgende toebehoren            |               |          |              |
| - toilet                                     | X             |          |              |
| - toiletrolhouder                            |               | X        |              |
| - toiletborstel(houder)                      | X             |          |              |
| - fontein                                    | X             |          |              |

# Lijst van zaken

|                                                                           | Blijft achter | Gaat mee | Ter overname |
|---------------------------------------------------------------------------|---------------|----------|--------------|
| Badkamer met de volgende toebehoren                                       |               |          |              |
| - douche (cabine/scherm)                                                  | X             |          |              |
| - wastafelmeubel                                                          | X             |          |              |
| - toilet                                                                  | X             |          |              |
| - toiletrolhouder                                                         |               | X        |              |
| - toiletborstel(houder)                                                   | X             |          |              |
| <b>Woning - Extérieur/installaties/veiligheid/energiebesparing</b>        |               |          |              |
| (Voordeur)bel                                                             | X             |          |              |
| Rookmelders                                                               | X             |          |              |
| (Klok)thermostaat                                                         | X             |          |              |
| Telefoonaansluiting/internetaansluiting                                   | X             |          |              |
| Zonnepanelen                                                              | X             |          |              |
| Warmwatervoorziening, te weten                                            |               |          |              |
| - CV-installatie                                                          | X             |          |              |
| <b>Tuin - Inrichting</b>                                                  |               |          |              |
| Tuinaanleg/bestrating                                                     | X             |          |              |
| Beplanting                                                                | X             |          |              |
| Kunstgrastapijten (2x, losliggend op bestrating)                          | X             |          |              |
| <b>Tuin - Verlichting/installaties</b>                                    |               |          |              |
| Buitenverlichting                                                         | X             |          |              |
| <b>Tuin - Bebouwing</b>                                                   |               |          |              |
| Tuinhuis/buitenberging                                                    | X             |          |              |
| Kasten/werkbank in tuinhuis/berging                                       |               | X        |              |
| <b>Tuin - Overig</b>                                                      |               |          |              |
| Overige tuin, te weten                                                    |               |          |              |
| - vlaggenmast(houder)                                                     | X             |          |              |
| - Pergola                                                                 | X             |          |              |
| - Extra dakpannen (30 stuks, aangeschaft tijdens bouw dus dezelfde batch) | X             |          |              |

# Aanvullende gegevens

## **Uitnodiging/Bieding**

De presentatie van de woning dient te worden gezien als een uitnodiging tot het uitbrengen van een bieding. De verkoper acht zich gerechtigd tot het aanhoren van meerdere biedingen. Ingeval verkoper min of meer gelijktijdig door verschillende gegadigden een koopvoorstel wordt gedaan, is de verkoper gerechtigd met één van hen een koopovereenkomst te sluiten. In de praktijk betekent dit, dat het voor potentiële kopers in dergelijke gevallen raadzaam is direct een zo goed mogelijk voorstel te doen voor wat betreft de prijs en voorwaarden. Het doen van een bieding betekent niet automatisch dat je er rechten aan kunt ontlenen.

## **Koopovereenkomst**

Bij een tot stand gekomen overeenkomst zal door Van de Ridder Makelaars een NVM koopovereenkomst worden opgesteld. In de koopovereenkomst zal de gebruikelijke aanbetaling middels een waarborgsom of bankgarantie van tien procent van de koopsom worden opgenomen. Deze dient te worden voldaan bij de notaris.

Verkoper stelt uitdrukkelijk dat een verkoop niet eerder tot stand is gekomen dan wanneer zowel over de hoofdzaken (prijs / object), als over de details (oplevering, roerende zaken, ontbindende voorwaarden, etc.) overeenstemming is bereikt. De tussen verkoper en koper te sluiten koopovereenkomst komt uitsluitend tot stand als beide partijen een schriftelijke koopakte hebben ondertekend en deze overeenkomst komt tot stand onder de opschortende voorwaarde dat beide partijen deze akte ondertekenen.

## **Hypotheek**

Een woning kopen is een spannende gebeurtenis. Het is daarom aan te raden zo spoedig mogelijk, mede gelet op eventueel op te nemen ontbindende voorwaarden, jouw hypothecaire mogelijkheden door een hypotheekadviseur te laten toetsen. Ter bepaling van jouw keuze op het gebied van de vele hypotheekmogelijkheden adviseren wij je een vrijblijvend en kosteloos gesprek met een onafhankelijk deskundige op het gebied van hypotheeken. Vraag ernaar bij jouw makelaar van Van de Ridder Makelaars.

## **Algemene ouderdomsclausule**

Indien de woning ouder is dan 10 jaar, wordt in de koopovereenkomst een ouderdomsclausule opgenomen. Dit betekent dat de eisen die aan de bouwkwaliteit gesteld mogen worden aanzienlijk lager liggen dan bij nieuwe(re) woningen. Kopers aanvaarden alle in verband daarmee voorziene en/of te verwachten tekortkomingen van het onroerend goed, in het bijzonder wat betreft fundering, gevels, leidingen, lozingen, daken en eventueel installaties, ook voor zover die een tijdelijke belemmering kunnen zijn voor het normale gebruik van het verkochte. De kopers bevestigen dat het verkochte in de zin van art. 7.17 BW aan de gesloten koopovereenkomst beantwoordt.

## **Art. 7.17**

1. de afgeleverde zaak moet aan de overeenkomst beantwoorden.
2. een zaak beantwoordt niet aan de overeenkomst indien zij niet de eigenschappen bezit die de koper op grond van de overeenkomst mocht verwachten. De koper mag verwachten dat de zaak de eigenschappen bezit die voor normaal gebruik daarvan nodig zijn en waarvan hij de aanwezigheid niet behoefde te betwijfelen, alsmede de eigenschappen die nodig zijn voor een bijzonder gebruik dat bij de overeenkomst is voorzien.

## **Aanwezigheid asbest**

Bij woningen met een bouwjaar tot 1993 kunnen in de onroerende zaak asbesthoudende stoffen aanwezig zijn. Bij eventuele verwijdering van asbesthoudende materialen dienen op grond van milieuwetgeving speciale maatregelen te worden genomen. Koper verklaart hiermee bekend te zijn en vrijwaart verkoper voor alle aansprakelijkheid die uit de aanwezigheid van enig asbest in de onroerende zaak kan voortvloeien.

## **Voorbehoud**

Hoewel gestreefd is naar een zo nauwkeurig mogelijke inventarisatie van de beschikbare gegevens, moet er van worden uitgegaan dat bovenstaande slechts indicatief is. De gegevens (bedragen, jaartallen, omschrijvingen etc.) zijn soms verkregen door mondelinge informatie. De koper heeft zijn eigen onderzoeksplicht naar alle zaken die voor hem van belang zijn. **Van de Ridder Makelaars** kan je desgewenst verwijzen naar de betreffende instanties. Door ons wordt geen aansprakelijkheid aanvaard behoudens voor zover de door ons verplicht afgesloten beroepsaansprakelijkheidsverzekering in voorkomend geval aanspraak op een uitkering geeft.

## **Inschrijving koopovereenkomst bij het Kadaster**

Partijen kunnen de koopovereenkomst laten inschrijven in de openbare registers (gehouden bij het Kadaster). Inschrijving beschermt koper tegen latere inschrijvingen zoals bijvoorbeeld beslag en faillissement van de verkoper. De aan de inschrijving verbonden kosten komen voor rekening van koper.

## **Eigen huis**

Indien je momenteel eigenaar bent van een woning, komen wij graag bij je langs voor een vrijblijvend kennismakingsgesprek. Hierbij kunnen wij direct een inschatting maken van de verkoopopbrengst van jouw woning. Dit bedrag kan relevant voor je zijn voor de te nemen beslissing omtrent de woning die je zojuist hebt bezocht.

## **Tot slot**

Wij danken je voor de getoonde interesse in deze woning en het contact met Van de Ridder Makelaars. Namens de verkoper stellen wij het op prijs om een reactie naar aanleiding van de bezichtiging te ontvangen. Dit om onze opdrachtgever optimaal te kunnen informeren.

## **Inlichtingen**

### **Van de Ridder Makelaars, Broek op Langedijk**

Tel. 0226 - 31 53 41  
langedijk@riddermakelaars.nl

### **Van de Ridder Makelaars, Alkmaar**

Tel. 072 - 5 11 35 04  
info@riddermakelaars.nl

## **Register Makelaars Taxateurs:**

Angela Ruijter  
Menno Adema  
Dennis van der Gragt  
**Makelaar Taxateur**  
Wout van de Ridder

## **Binnendienst medewerkers:**

Angela van de Weteringe Buijs-van de Ridder  
Anneth van Vuure  
Daphne Groen-Blom  
Corine van de Ridder  
Mariska van de Ridder  
Frenk van de Weteringe Buijs





## Gratis en vrijblijvende waarde-indicatie

**Ben je van plan om een andere woning te kopen?  
Dan wil je natuurlijk weten wat jouw eigen woning waard is.**

**Van de Ridder Makelaars** helpt je daar graag bij en geeft een gratis en geheel vrijblijvende waarde-indicatie af van jouw huidige woning. Of je nu al concrete verhuisplannen hebt, je nog breed aan het oriënteren bent of misschien al een andere woning op het oog hebt: inzicht in je financiële mogelijkheden is belangrijk. Zeker in de huidige stijgende woningmarkt.

Onze makelaars zijn volledig op de hoogte van alle actuele ontwikkelingen en factoren die de waarde van jouw woning bepalen. De waarde-indicatie wordt mondeling afgegeven, is kosteloos en verplicht je tot niets. Je bepaalt volledig zelf of Van de Ridder Makelaars uiteindelijk jouw woning mag verkopen.

**Één van onze 3 beëdigde register makelaars (NVM) komt graag vrijblijvend bij je langs**

Je kunt voor een afspraak contact opnemen met één van onze kantoren:

**Van de Ridder Makelaars Broek op Langedijk:** 0226-315341 / [langedijk@riddermakelaars.nl](mailto:langedijk@riddermakelaars.nl)

**Van de Ridder Makelaars Alkmaar:** 072-5113504 / [info@riddermakelaars.nl](mailto:info@riddermakelaars.nl).

Reageren via het contactformulier op onze site kan ook:  
(<https://riddermakelaars.nl/diensten/waardeindicatie/>)

**Maak je liever gelijk persoonlijk kennis?**

Stap dan gerust binnen bij één van ons kantoren aan het Marktpllein 77 in Broek op Langedijk of aan de Geestersingel 18 in Alkmaar.

**Je bent van harte welkom!**





# JOUW AANKOOPMAKELAAR

**Is deze woning toch niet helemaal de woning die je zoekt? Schakel Van de Ridder makelaars dan in als jouw aankoopmakelaar.**

Een huis kopen doe je niet zomaar, het is een grote stap waarbij veel op je afkomt. Het is fijn om in dit proces iemand naast je te hebben die weet waar hij over praat. Iemand die rust brengt en mee denkt.

Bij Van de Ridder makelaars lopen we met je mee bij elke stap van het aankoopproces. Omdat we de lokale markt als geen ander kennen, vinden we precies de woning die bij jou past. Soms nog voordat deze op Funda staat.

Dankzij onze ervaring en eerlijke blik betaal je een goede prijs en kom je niet voor verrassingen te staan.

Na de aankoop zorgen wij er voor dat de zaken professioneel worden afgewikkeld. Ook na de aankoop en eigendomsoverdracht staan wij voor je klaar!

Het enige dat je hoeft te doen is bepalen of de woning en de buurt bij je passen.

**De rest regelen wij voor je!**

**Waarom kiezen voor Van de Ridder makelaars als jouw aankoopmakelaar?**

- Wij weten sneller welke woningen er op de markt komen en houden je snel en continu op de hoogte van het nieuwe aanbod
- Onze aankoopmakelaars hebben inzicht in de waarde van de woning
- 3 makelaars die in de regio wonen en al circa 20 jaar werkzaam zijn in de makelaardij
- In deze hectische tijd is het voor een particulier lastig om bezichtigingen in te plannen, wij zorgen er voor dat je de woning wel kunt bekijken
- Wij adviseren jou bij het uitbrengen van een bod over de prijs, de ontbindende voorwaarden en andere zaken om tot een goede aankoop te komen
- Wij bieden jou zekerheid en persoonlijke begeleiding
- Na de aankoop wordt gezorgd voor een deskundige afwikkeling
- Wij verzorgen een nauwkeurige controle van de koopovereenkomst
- Bij de opleverinspectie zijn wij aanwezig





## Over ons

**Van de Ridder Makelaars** is een echt familiebedrijf met vestigingen in Broek op Langedijk en Alkmaar. Twee dynamische NVM-kantoren gespecialiseerd in de verkoop, aankoop en taxatie van woningen.

Ons kantoor werd in 1973 opgericht door Wout van de Ridder en bestaat inmiddels al meer dan 53 jaar. Hoewel Wout zelf niet meer dagelijks op kantoor aanwezig is, vormt zijn ervaring de basis van onze manier van werken. Inmiddels werken zijn dochters verder aan het familiebedrijf en combineren zij die jarenlange expertise met een frisse moderne aanpak.

Kies je voor Van de Ridder Makelaars? Dan kies je voor zekerheid, ervaring en persoonlijke begeleiding. Deze kennis zetten wij dagelijks in om onze klanten optimaal te begeleiden bij één van de belangrijkste beslissingen in hun leven.

### Ons team

Wij werken met drie beëdigde en gecertificeerde makelaars: Angela, Dennis en Menno. 3 makelaars met meer dan 20 jaar ervaring. Daarnaast staat onze binnendienst voor je klaar. Zes klantgerichte collega's die de makelaars optimaal ondersteunen: Angela, Corine, Inge, Anika, Frenk en Mariska. Samen vormen wij een enthousiast en gemotiveerd team met jarenlange ervaring! En omdat we allemaal in de regio wonen, kennen we de omgeving als geen ander. Dat merk je in onze adviezen en onze aanpak.

### Steengoed met mensen

Verhuizen doe je met gevoel. Het is een grote stap. Wij staan je graag bij in deze overgang naar een nieuwe fase in jouw leven. Of je nu je woning wilt verkopen, een nieuwe woning wilt kopen of allebei: wij nemen je zoveel mogelijk werk uit handen en regelen alle praktische zaken van A tot Z. Dat doen we met verstand van wonen, maar vooral met aandacht voor jou. Want hoe zakelijk het kopen of verkopen van een woning soms ook lijkt, makelen blijft mensenwerk.

Bij ons kun je rekenen op een makelaar die nuchter naar de feiten kijkt, duidelijk communiceert en je eerlijk advies geeft. Persoonlijk contact en jouw tevredenheid staan daarbij altijd voorop.

### Veel tevreden klanten gingen je al voor

Onze klanten beoordelen ons gemiddeld met het prachtige cijfer 9,2.

Benieuwd naar hun ervaringen? Bekijk gerust de mooie reviews op onze site.

### Lid van de NVM

Onze makelaarskantoren zijn aangesloten bij de NVM (Nederlandse Vereniging van Makelaars). Dat betekent dat je kiest voor zekerheid en kwaliteit. Wij werken volgens de NVM-Erecode: tien heldere gedragsregels die staan voor betrouwbaarheid, deskundigheid, onafhankelijkheid en kwaliteit.





**van de ridder  
makelaars**



## Broek op Langedijk

### Van de Ridder Makelaars

Marktplaats 77a  
1721 CK Broek op Langedijk  
(Winkelcentrum Broekerveiling)

Tel. 0226-315 341  
langedijk@riddermakelaars.nl  
riddermakelaars.nl



## Alkmaar

### Van de Ridder Makelaars

Geestersingel 18  
1815 BA Alkmaar

Tel. 072-511 3504  
info@riddermakelaars.nl  
riddermakelaars.nl

**6 dagen  
per week  
geopend!**

### Openingstijden

|           |              |
|-----------|--------------|
| Ma t/m Wo | 9:00 - 18:00 |
| Donderdag | 9:00 - 21:00 |
| Vrijdag   | 9:00 - 18:00 |
| Zaterdag  | 9:00 - 17:00 |

**Donderdag-  
avond  
koopavond!**



[www.riddermakelaars.nl](http://www.riddermakelaars.nl)