Professionals in woning-makelaardij

MIDDEN NEDERLAND MAKELAARS

Te koop

- Uitgebouwde tussenwoning met royale woonkamer
- 4 slaapkamers
- Moderne badkamer
- Kunststof kozijnen
- Achtertuin met achterom

Van Haersoltelaan 20
Barneveld

Scan en bekijk ook de online presentatie van deze woning.

Midden Nederland MAKELAARS

Inhoud

Uitgebouwde tussenwoning met moderne badkamer, dakkapel en volop mogelijkheden!

Van Haersoltelaan 20 biedt ruimte, comfort en diverse recente verbeteringen. Met een uitgebouwde woonkamer, vier slaapkamers, moderne badkamer, nieuwe dakkapel en ruime berging is dit een fijne plek om thuis te komen. Maak snel een afspraak voor een bezichtiging!

Andries Mulderij
Beëdigd makelaar/taxateur o.z.

Voorwoord 3
Begane grond 4
Eerste verdieping 11
Tweede verdieping 17
Tuin 19
Omgeving 20
Plattegrond 21
Lijst van zaken 26
Kadastrale kaart 27

Video

360°

Dé makelaar van Midden Nederland

Voorwoord

Op zoek naar een ruime gezinswoning die je helemaal naar eigen smaak kunt maken? Dan is Van Haersoltelaan 20 in Barneveld zeker het bekijken waard! Deze uitgebouwde tussenwoning beschikt over een praktische indeling, vier slaapkamers, een moderne badkamer en een aantal belangrijke vernieuwingen. Zo zijn de badkamer in 2021 en de dakkapel in 2023 vernieuwd en zijn er kunststof kozijnen aanwezig. Met een perceel van 153 m², een royale woonkamer en een fijne achtertuin biedt deze woning volop ruimte voor het hele gezin.

Begane grond

Via de hal kom je de woning binnen. Hier bevinden zich de meterkast en het recent gerenoveerde toilet. Vanuit de hal bereik je de uitgebouwde woonkamer. Dankzij de uitbouw is er lekker veel leefruimte ontstaan en biedt de woonkamer volop mogelijkheden voor verschillende indelingen. De open keuken sluit aan op de woonkamer en biedt een praktische basis voor het dagelijks koken en leven. De keuken is voorzien van een gaskookplaat, vaatwasser, oven, magnetron en koelkast. Aangrenzend aan de woonkamer bevindt zich de bijkeuken, met de aansluiting voor de wasmachine en een directe doorgang naar de achtertuin. Een praktische ruimte die zorgt voor extra bergruimte en gemak.

Dé makelaar van Midden Nederland

Begane grond

Begane grond

Dé makelaar van Midden Nederland

Begane grond

Begane grond

Dé makelaar van Midden Nederland

Begane grond

Begane grond

Dé makelaar van Midden Nederland

Eerste verdieping

De eerste verdieping beschikt over drie slaapkamers. De kamers zijn van goed formaat en bieden volop mogelijkheden voor slaapkamers, een werkkamer of bijvoorbeeld een hobbyruimte. De badkamer is in 2021 vernieuwd en modern uitgevoerd. Je beschikt hier over een ligbad, douche, wastafelmeubel, toilet en designradiator. Een complete badkamer die van alle gemakken is voorzien.

Eerste verdieping

Dé makelaar
van Midden
Nederland

Eerste verdieping

Eerste verdieping

Dé makelaar van Midden Nederland

Eerste verdieping

Eerste verdieping

Dé makelaar
van Midden
Nederland

Tweede verdieping

Via een vaste trap bereik je de tweede verdieping. Hier zorgt het dakkapel voor extra ruimte en daglicht, waardoor een volwaardige vierde slaapkamer is ontstaan. In 2023 zijn de kozijnen vervangen door kunststof kozijnen. Daarnaast vind je hier de opstelling van de CV-ketel uit 2021.

Tweede verdieping

Tuin

Aan de achterzijde ligt een verzorgde tuin waar je heerlijk kunt genieten. De tuin biedt ruimte voor een terras, groen en speelruimte en geeft je volop mogelijkheden om er jouw eigen fijne buitenplek van te maken. Dankzij de achterom is de tuin bovendien gemakkelijk bereikbaar, ideaal voor het stallen van fietsen of het binnenbrengen van tuinspullen. Achter in de tuin staat een royale houten berging van circa 10 m². Ideaal voor het stallen van fietsen en het opbergen van tuingereedschap, tuinmeubilair en andere spullen.

Omgeving

De woning ligt aan een rustige weg in een kindvriendelijke woonwijk van Barneveld. Scholen, winkels en sportvoorzieningen bevinden zich op korte afstand. Daarmee is dit een praktische locatie voor gezinnen en voor iedereen die graag de dagelijkse voorzieningen dichtbij heeft.

Dé makelaar van Midden Nederland

Plattegrond

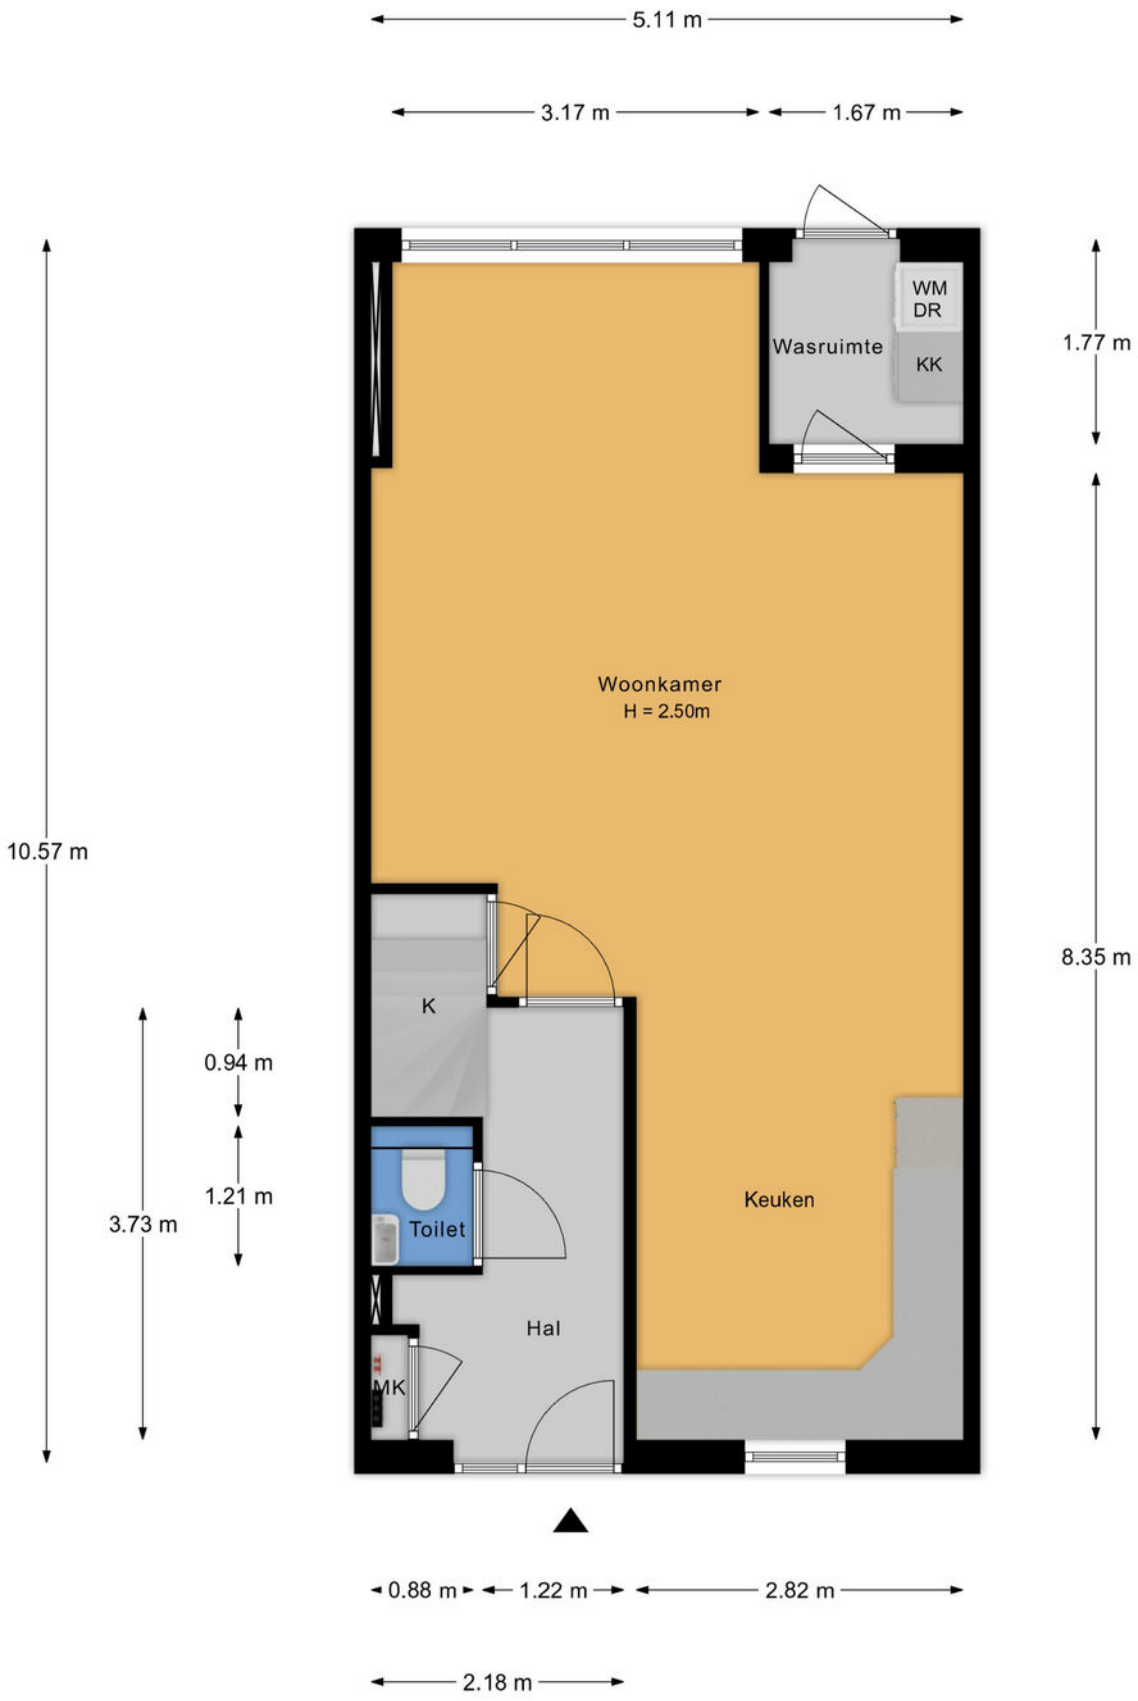

Plattegrond

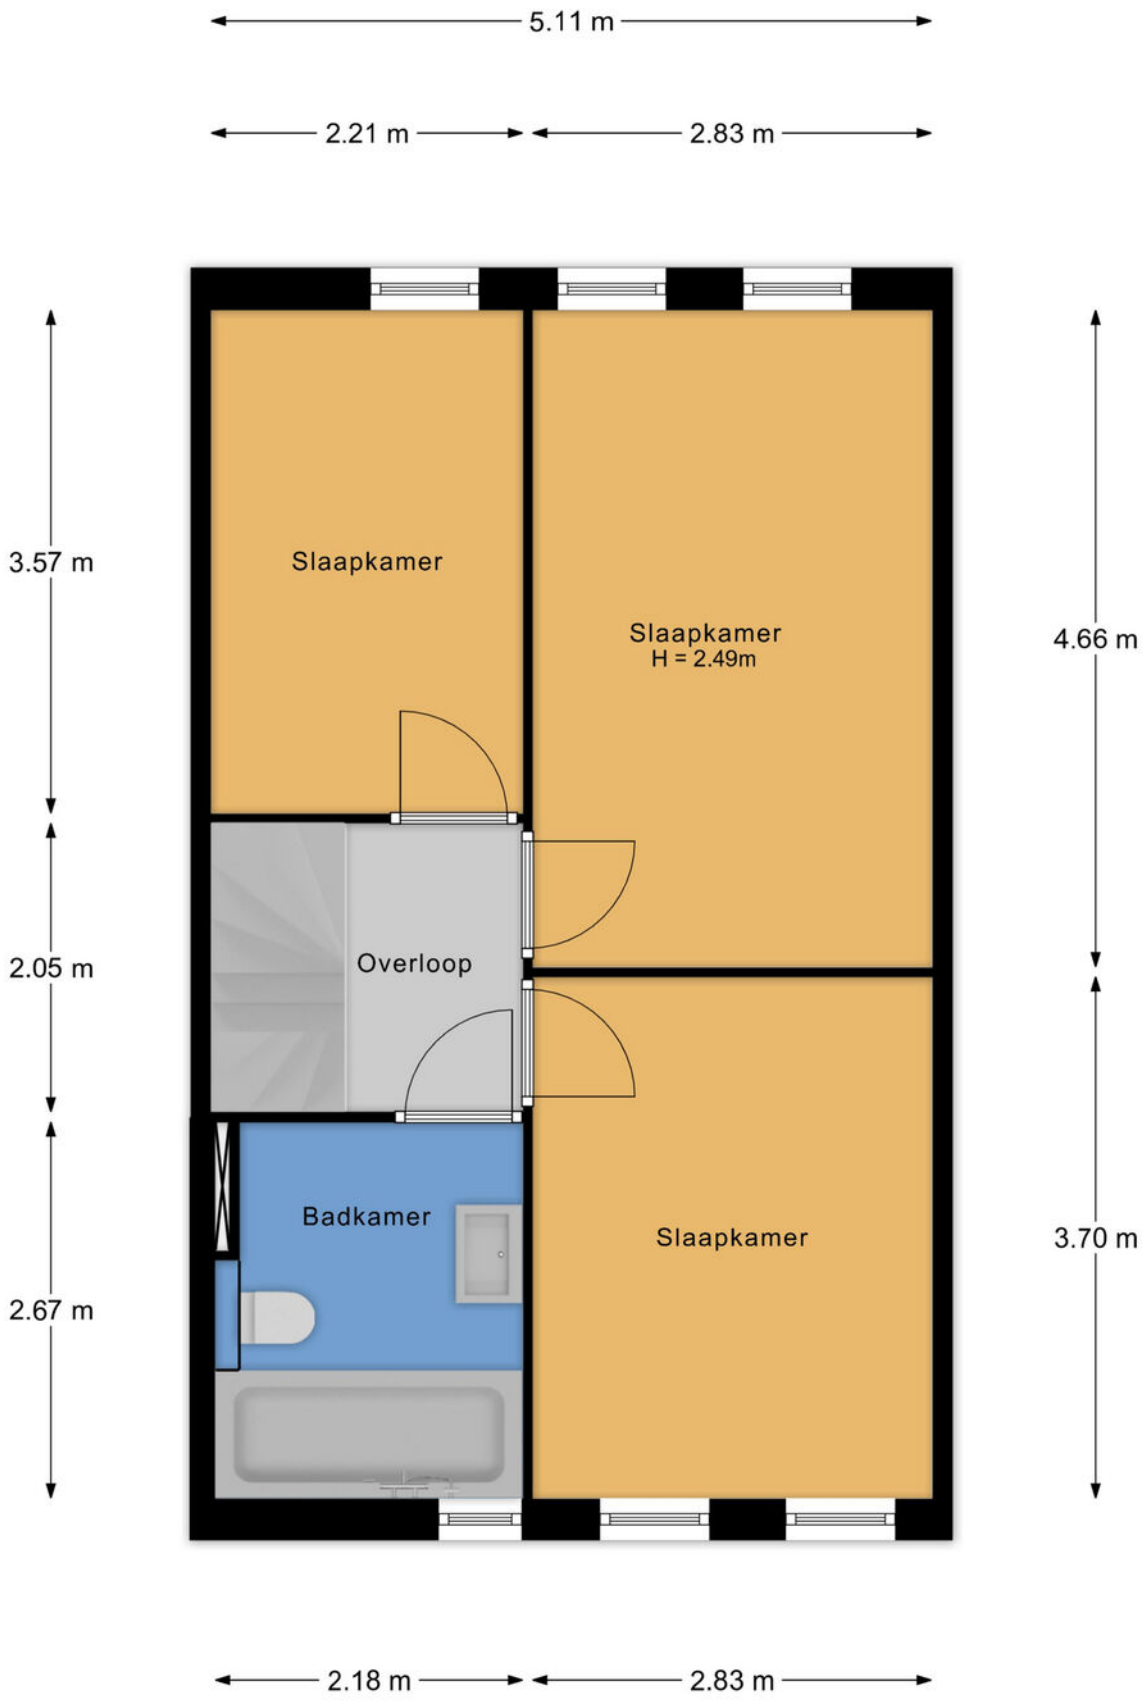

Dé makelaar van Midden Nederland

Plattegrond

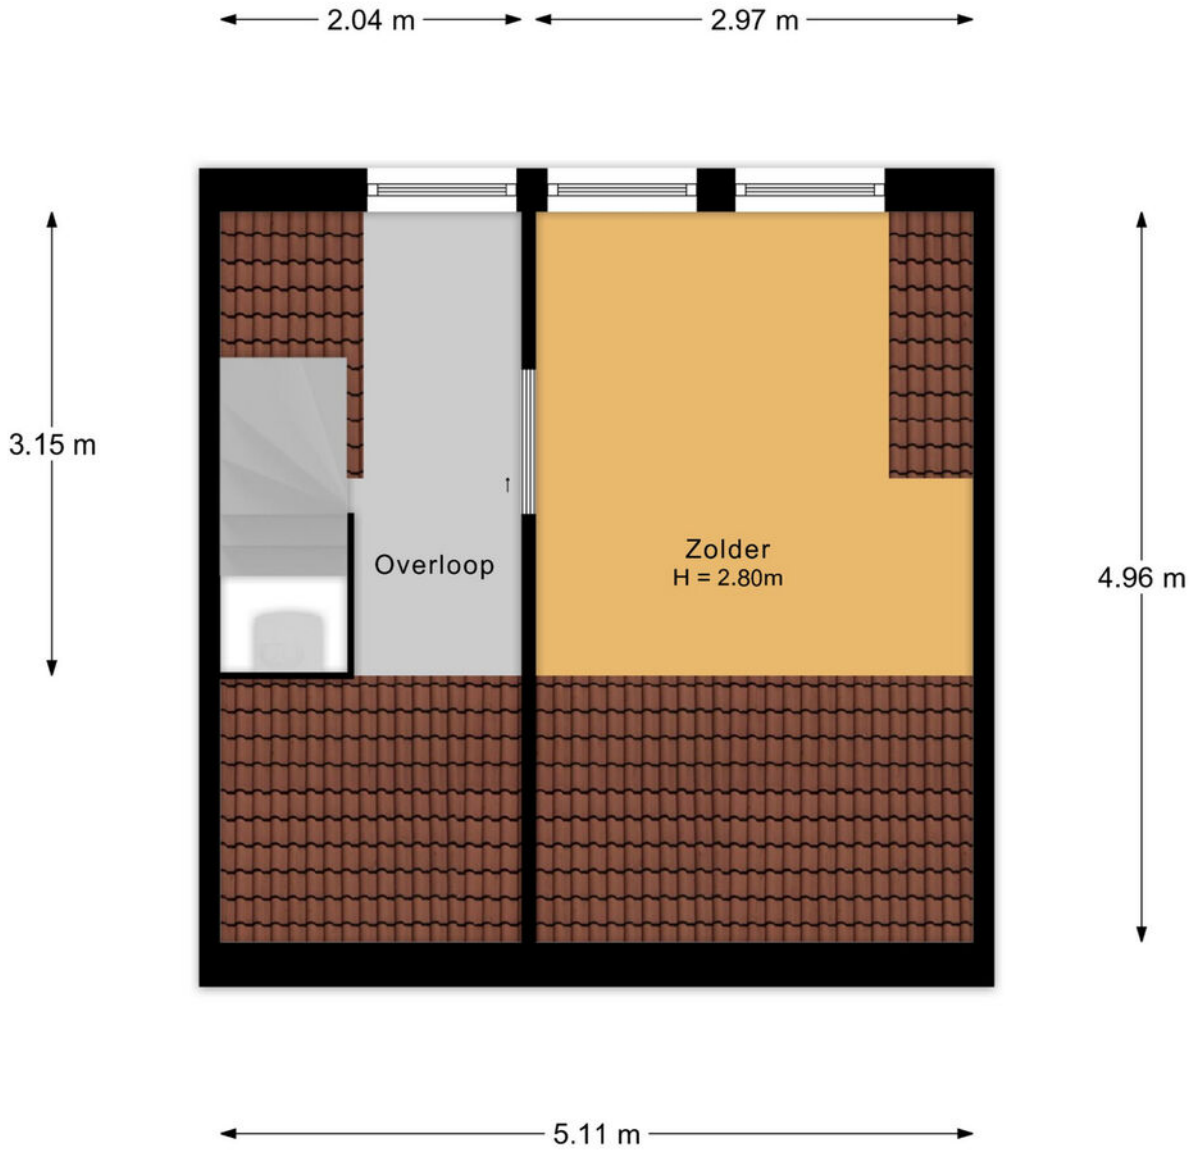

Plattegrond

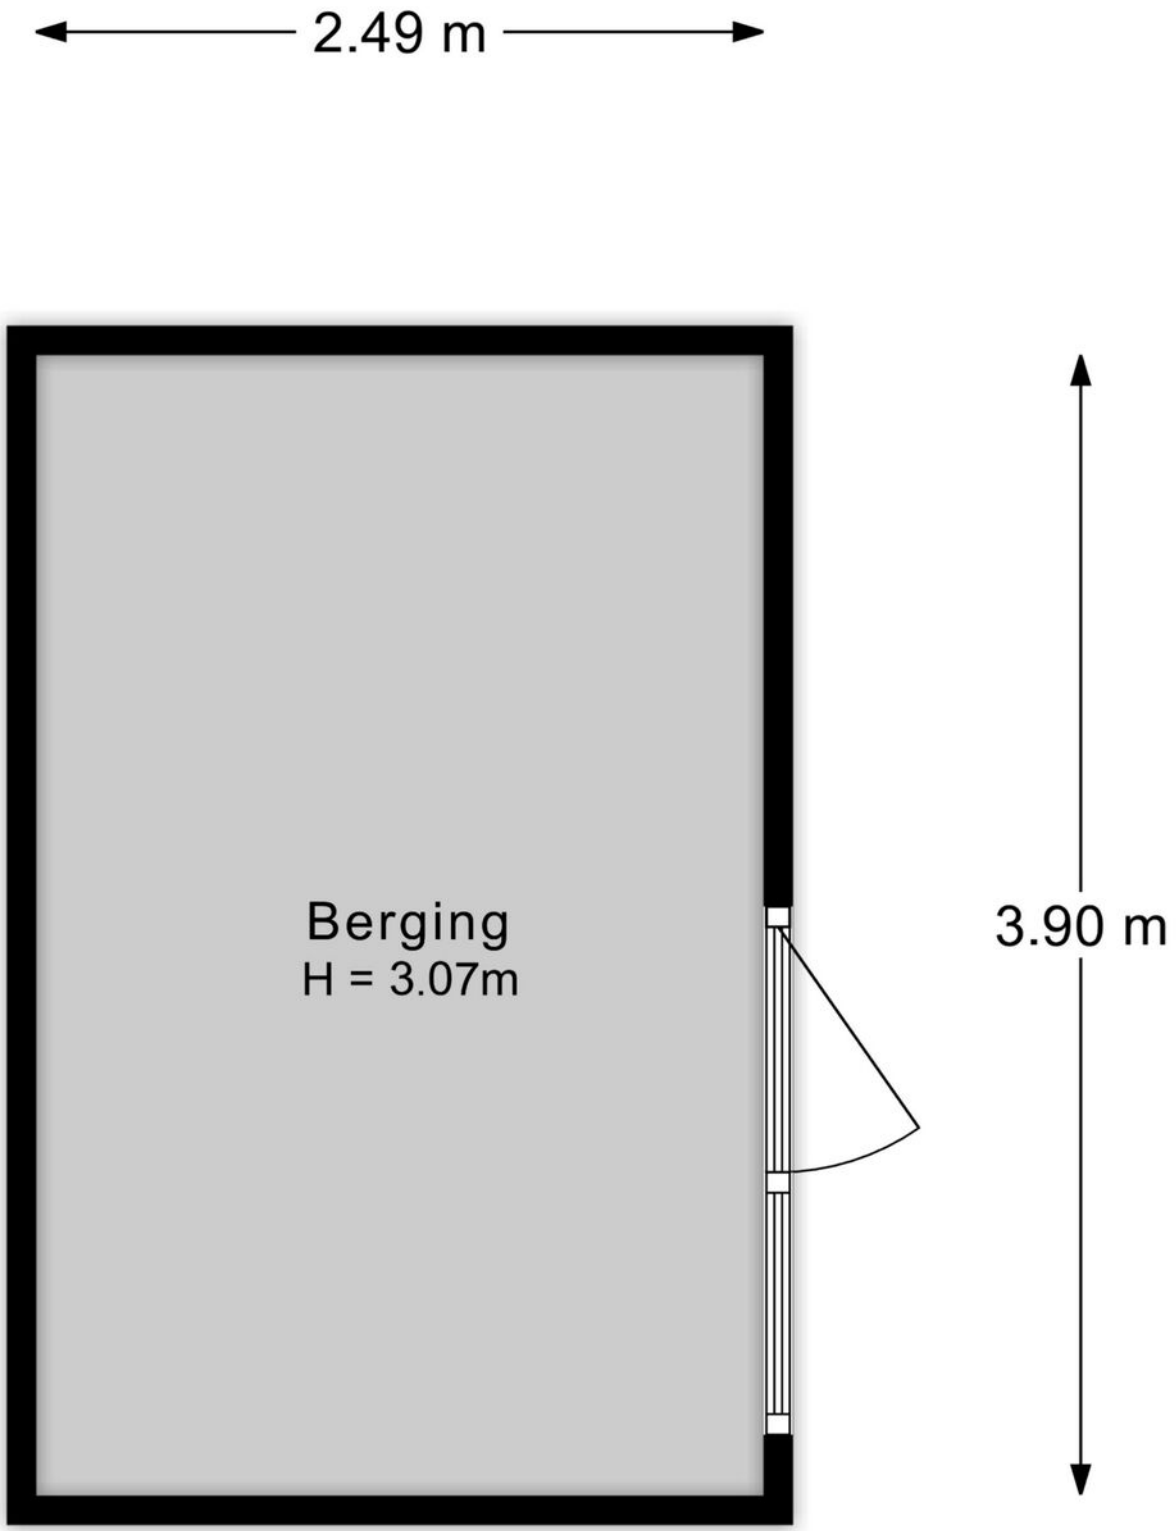

Dé makelaar van Midden Nederland

Plattegrond

Lijst van zaken

	blijft achter	gaat mee	ter overname
Woning - Interieur			
Radiatorafwerking	X		
Verlichting, te weten			
- inbouwspots/dimmers	X		
- opbouwspots/armaturen/lampen/dimmers	X		
- losse (hang)lampen	X		
- Eettafellamp		X	
-	X		
(Losse)kasten, legplanken, te weten			
- TV kast		X	
Raamdecoratie/zonwering binnen, te weten			
- gordijnrails	X		
- gordijnen	X		
- rolgordijnen	X		
- (losse) horren/rolhorren	X		
- Vliegengordijn			X
Vloerdecoratie, te weten			
- laminaat	X		
- plavuizen	X		
Woning - Keuken			
Keukenblok (met bovenkasten)	X		
Keuken (inbouw)apparatuur, te weten			
- (gas)fornuis	X		
- afzuigkap	X		
- magnetron	X		
- oven	X		
- koelkast	X		
- vriezer	X		
- koel-vriescombinatie		X	
- vaatwasser	X		
- koffiezetapparaat		X	
Woning - Sanitair/sauna			
Toilet met de volgende toebehoren			
- toilet	X		
- toiletrolhouder	X		
- toiletborstel(houder)		X	
- fontein	X		
- Prullenbak		X	

	blijft achter	gaat mee	ter overname
Badkamer met de volgende toebehoren			
- ligbad	X		
- douche (cabine/scherm)	X		
- wastafel	X		
- wastafelmeubel	X		
- toiletkast	X		
- toilet	X		
- toiletrolhouder	X		
- toiletborstel(houder)		X	
- Prullenbak		X	
Woning - Exterieur/installaties/veiligheid/ energiebesparing			
(Voordeur)bel	X		
Rookmelders	X		
(Klok)thermostaat	X		
Telefoonaansluiting/internetaansluiting	X		
			X
Warmwatervoorziening, te weten			
- CV-installatie	X		
Tuin - Inrichting			
Tuinaanleg/bestrating	X		
Beplanting	X		
Sierappelboom voortuin		X	
Tuin - Verlichting/installaties			
Buitenverlichting		X	
Tijd- of schemerschakelaar/bewegingsmelder		X	
Tuin - Bebouwing			
Tuinhuis/buitenberging	X		
Kasten/werkbank in tuinhuis/berging	X		
Tuin - Overig			
Overige tuin, te weten			
- vlaggenmast(houder)	X		
- Pergola			X

Dé makelaar van Midden Nederland

Kadastrale kaart

Kadastrale kaart

Uw referentie: ---

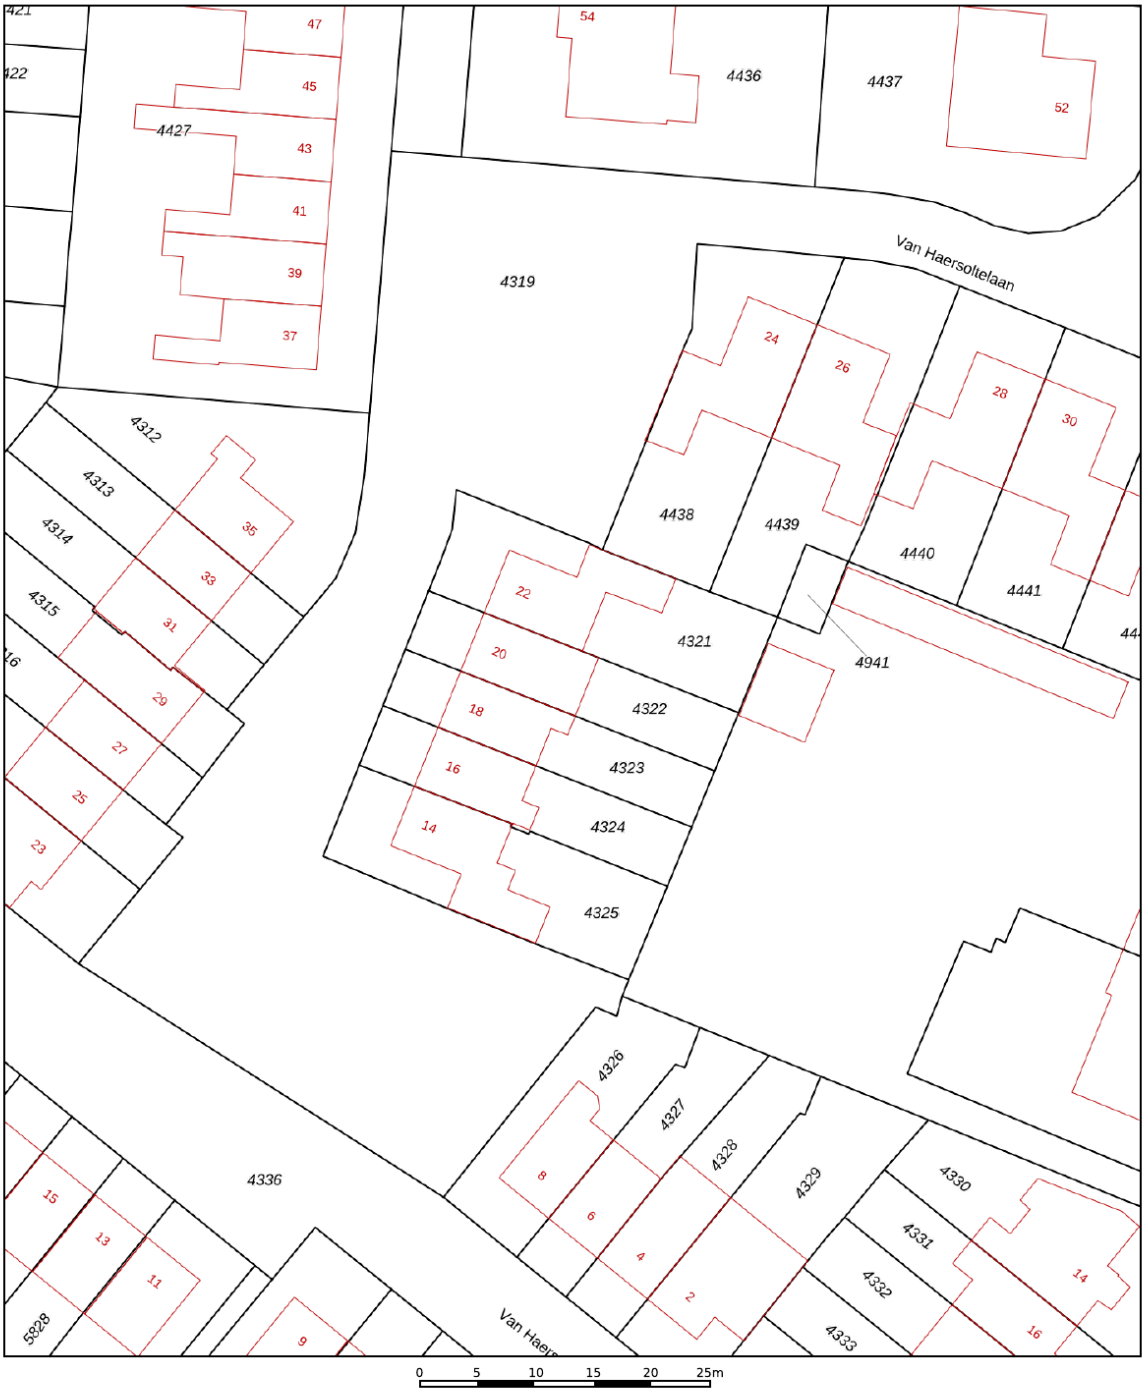

	Deze kaart is noordgericht
12345	Perceelnummer
25	Huisnummer
	Vastgestelde kadastrale grens
	Voorlopige kadastrale grens
	Administratieve kadastrale grens
	Bebouwing

Voor een eensluidend uittreksel, geleverd op 13 augustus 2026
De bewaarder van het kadaster en de openbare registers

Schaal 1: 500

Kadastrale gemeente	Barneveld
Sectie	B
Perceel	4322

Aan dit uittreksel kunnen geen betrouwbare maten worden ontleend.
De Dienst voor het kadaster en de openbare registers behoudt zich de intellectuele eigendomsrechten voor, waaronder het auteursrecht en het databankenrecht.

kadaster

Deze kaart is noordgericht. Aan dit uitreksel mogen geen maten worden ontleend.
De auteursrechten zijn voorbehouden aan de Dienst voor het Kadaster en de openbare registers.

Barneveld

LEUK OM TE WETEN....

- 36.235 inwoners
- 14.136 woningen
- 3.629 hectare woonplezier

Barneveld is een sfeervol dorp in het hart van de Veluwe, omgeven door prachtige natuur. Het dorp heeft een rijke historie, wat zichtbaar is in het centrum met historische gebouwen zoals de Grote Kerk. Het biedt een charmante, landelijke sfeer, terwijl het ook moderne voorzieningen heeft, zoals lokale winkels, gezellige cafés en restaurants. Barneveld ligt centraal in Nederland, met uitstekende verbindingen naar steden als Amersfoort en Utrecht, waardoor het een ideale locatie is voor zowel werk als ontspanning.

De omgeving van Barneveld is perfect voor natuurliefhebbers. Het dorp ligt te midden van uitgestrekte bossen, weilanden en natuurgebieden, ideaal voor wandel- en fietstochten. Of u nu houdt van de rust van het platteland of de nabijheid van grotere steden wilt ervaren, Barneveld biedt het!

Het dorp is het hele jaar door gastvrij en biedt tal van evenementen en markten die de gezellige dorpssfeer versterken. Of je nu woont of op bezoek komt, Barneveld biedt een ideale combinatie van natuur, cultuur en comfort, waardoor het een fijne plek is om te verblijven of te ontdekken.

Midden Nederland
MAKELAARS

Kortom, Barneveld heeft veel te bieden!

Dé makelaar van Midden Nederland

Onze werkwijze

Bezichtiging
Tijdens een vrijblijvende bezichtiging wordt u door de makelaar rondgeleid en geïnformeerd over de woning. Indien u naar aanleiding van een bezichtiging interesse in de woning heeft, kunt u in uw portaal in Move, per e-mail of telefonisch een bieding met eventuele voorwaarden bij de makelaar neerleggen.

Een bieding bestaat uit:

- De hoogte van het bod
- Eventuele ontbindende voorwaarden voor het regelen van een financiering, het laten uitvoeren van een bouwkundige keuring of een andere voorwaarde
- De opleverdatum

Overeenstemming
Nadat verkoper en koper het eens zijn geworden over de koopsom en voorwaarden of het bod is gegund, wordt een koopovereenkomst opgesteld. De afspraken voor de koop van een woning zijn namelijk pas bindend zodra beide partijen de (voorlopige) overeenkomst ondertekenen. De definitieve eigendomsoverdracht vindt pas plaats na de ondertekening van de akte van levering bij de notaris en de registratie in het Kadaster.

In de overeenkomst wordt naast de koopsom, de datum van overdracht, de 10% waarborg of bankgarantie, de bedenktijd, voorbehoud financiering en of bouwtechnische keuring opgenomen.

Uiteraard worden deze documenten uitgebreid toegelicht door de makelaar.

Informatieplicht
De verkoper is verplicht de koper te informeren over alle omstandigheden die hem bekend zijn en waarvan hij in redelijkheid mag verwachten dat deze van belang zijn bij de besluitvorming van de koper. Deze informatie kunt u vinden in de vragenlijst die door de verkoper is ingevuld, maar ook in de lijst van zaken en eventueel in het eigendomsbewijs van de woning.

Onderzoeksplicht
De informatieplicht ontslaat de koper niet van een eigen onderzoeksplicht. Dit betekent dat de koper zelf onderzoek dient te doen (bv. raadplegen openbare registers, vergunningen). De koper kan zich niet beroepen op onbekendheid met feiten die hij zelf had kunnen waarnemen.

"Heeft u vragen over onze werkwijze? Neem gerust contact met ons op, wij staan u graag te woord!"

Vestiging Barneveld
barneveld@mnm.nl
0342 423 400

Disclaimer
Deze brochure is met de grootst mogelijke zorg samengesteld. Midden Nederland Woningmakelaars B.V. aanvaardt geen aansprakelijkheid ten aanzien van mogelijke onjuistheden en is niet aansprakelijk voor eventuele schade die zou kunnen ontstaan uit het gebruik van gegevens.

De plattegronden en kadastrale kaart in de brochure zijn ter indicatie. Hieraan kunnen geen rechten worden ontleend. Maten dienen in het werk gecontroleerd te worden.

Gratis waardebepaling

- Meeste transacties
  Wij verkopen jaarlijks de meeste huizen in Midden-Nederland
- Lokale marktkennis
  Onze makelaars zijn ervaren en thuis in uw omgeving
- Tevreden verkopers
  Meer dan 200 tevreden verkopers bevelen ons aan

Uw woning verkopen?

Vrijblijvend kennismaken

We snappen dat u een goed gevoel wilt hebben bij de makelaar die uw huis verkoopt. Daarom komen we graag kennismaken. Daarbij geven wij u meteen een inschatting van de marktwaarde van uw huis. Ook leggen we uit hoe we dat zouden aanpakken: uw huis verkopen. U kunt na afloop rustig beslissen.
Het eerste gesprek en de waardebepaling zijn vrijblijvend.

De beste presentatie van uw woning

Mogen we uw huis verkopen? Dan zetten we uw woning op alle mogelijke websites, social media en via mailings naar honderden woningzoekers die bij ons staan ingeschreven. Met professionele foto's, een woningvideo en 3D-plattegrond krijgen potentiële kopers de juiste eerste indruk. Laat die bezichtigingen maar komen!

Uw huis verkopen met een slimme verkoopstrategie

Doordat we veel huizen verkopen in de regio, weten we als geen ander hoe u op dit moment de beste prijs voor uw woning krijgt. We stemmen vooraf met u de verkoopstrategie af. Zetten we hoog in en mikken we op die ene koper? Of blijven we juist precies onder die psychologisch aantrekkelijke vraagprijs? Wij adviseren, u bepaalt hoe we uw huis verkopen!

We ontzorgen u tot aan de laatste handtekening

Na elke bezichtiging informeren we u snel over de indruk van de kijkers. Soms hebben we het eerste bod dan al op zak. We bespreken wat een slimme reactie is, waarna onze ervaren makelaars voor u het maximale uit de onderhandelingen halen. Qua verkoopprijs, verkoopcondities én overdrachtstermijn. Is de verkoop rond? Dan blijven we er voor u en nemen we u zoveel mogelijk werk uit handen. Van het koopcontract tot de opleverinspectie en de begeleiding van de overdracht bij de notaris.

Uw huis verkopen zonder zorgen, dat is ons werk!

Midden Nederland
MAKELAARS

Dé makelaar van Midden Nederland

MIDDEN NEDERLAND HYPOTHEKEN

Verhuizen naar een andere koopwoning

- Volop keuze uit meerdere hypotheekverstrekkers, zodat u altijd een lage hypotheekrente krijgt.
- Bij Midden Nederland Hypotheken vindt u hypotheekadvies en het kopen van een woning onder één dak. Dit voorkomt veel stress.
- Persoonlijk advies en begeleiding door ervaren hypotheekadviseurs.

Midden Nederland HYPOTHEKEN

Bij verhuizen komt veel kijken. Welke mogelijkheden zijn er bijvoorbeeld om uw huidige hypotheek mee te nemen? Of is het beter om een nieuwe hypotheek af te sluiten, om zo te profiteren van een lagere hypotheekrente?

De hypotheekadviseur van Midden Nederland Hypotheken kent de hypotheekvoorwaarden en weet welke oplossing het best is voor u. Hoeveel kunt u lenen? Wat worden de maandlasten? Wat komt er allemaal kijken bij de aankoop van een woning? Belangrijke vragen die u graag door een specialist beantwoord ziet voordat u een nieuwe woning koopt.

Onafhankelijk advies

Onze ervaren hypotheekadviseurs zijn specialisten op financieel gebied en geven klanten in de gehele regio uitstekend advies over hypotheken en daaraan gelieerde verzekeringen.
Midden Nederland Hypotheken biedt u volop keuze uit tientallen hypotheekverstrekkers, waardoor u de hypotheek vindt die het beste bij u past. De kennis, de persoonlijke aandacht en het gedegen advies worden door onze klanten gewaardeerd op Advieskeuze.nl met een 9,8.

Kosteloos oriënteren

Een gesprek met één van onze hypotheekadviseurs kan plaatsvinden bij u thuis, bij ons op kantoor of via videobellen. Bij videobellen heeft u via een beveiligde omgeving via de computer, tablet of smartphone direct contact met Midden Nederland Hypotheken.

Onze ervaren hypotheekadviseurs kennen de markt als geen ander. Maak via telefoonnummer **0342-417375** een afspraak voor een gratis oriënterend hypotheekgesprek.

OverwaardeTip

Ben je de eigenaar van een woning, dan is het verschil tussen de verkoopprijs en de huidige hypotheek de overwaarde. Meestal is dit geld nodig voor de aankoop van je nieuwe woning.

De overwaarde komt echter pas later beschikbaar nadat je woning is verkocht en overgedragen bij de notaris. Is je woning niet verkocht en overgedragen, dan zal er vaak 'voorgefinancierd' moeten worden. Dat kan door middel van een overbruggingskrediet. Je leeftijd speelt hierin geen rol!

Professionals in woning-makelaardij

Daarom kiezen voor Midden Nederland Makelaars

Midden Nederland MAKELAARS

Wonen

Met zes vestigingen in de regio heeft Midden Nederland Makelaars een prachtig netwerk met heel veel woningzoekenden, welke in ons bestand ingeschreven staan. Elke vestiging wordt bemand door professionele NVM makelaars.

Midden Nederland MAKELAARS

Bedrijfsonroerendgoed

Door de diepgaande kennis die onze bedrijfsmakelaars hebben, worden ze veelvoudig ingeschakeld. Voor verkoop, verhuur en taxaties van winkels, kantoren, bedrijfspanden, bedrijfscomplexen en bouwgrond.

Midden Nederland MAKELAARS

Agrarisch

Agrarisch en landelijk vastgoed is een vakgebied dat gespecialiseerde kennis vereist.
Die kennis vindt u bij Midden Nederland Makelaars met professionals die dag-in-dag-uit bezig zijn op dit specifieke gebied van de makelaardij.
Wij zijn lid van de Nederlandse Vereniging van Rentmeesters en NVM Landelijk Vastgoed.

Midden Nederland HYPOTHEKEN

Hypotheken

Midden Nederland Hypotheken is niet gebonden aan een bank of enig andere financiële instelling. Dat stelt ons in staat de hypotheek samen te stellen tegen de meest gunstige condities.
Met recht echt maatwerk.

Vestiging Barneveld
barneveld@mnm.nl - 0342 423 400
Kampstraat 32, Barneveld

Vestiging Ermelo
ermelo@mnm.nl - 0341 553 773
Raadhuisplein 1, Ermelo

Vestiging Harderwijk
harderwijk@mnm.nl - 0341 411 541
Kuipwal 41, Harderwijk

Vestiging Nijkerk
nijkerk@mnm.nl - 033 246 06 01
Oranjelaan 6, Nijkerk

Vestiging Putten
putten@mnm.nl - 0341 354 011
Dorpsstraat 64/66, Putten

Vestiging Voorthuizen
voorthuizen@mnm.nl - 0342 472 072
Sportparkstraat 2, Voorthuizen

NVM · Nederlands Register Vastgoed Taxateurs · vastgoedcert gecertificeerd · Erkend Hypotheek adviseur