



Maisonnette met drie slaap- en/of werkkamers en royaal balkon op het zuiden!

ALPHEN AAN DEN RIJN, Vliestroom 315
BIEDEN VANAF € 345.000,- k.k.



0172 653 200 | info@angeladenhartog.nl | www.angeladenhartog.nl

Kenmerken & specificaties



Inhoud woning: $\pm 289 \text{ m}^3$
Woonoppervlakte: $\pm 90 \text{ m}^2$
Externe bergruimte: $\pm 9 \text{ m}^2$

Bij aankoop van dit appartement wordt de koper van rechtswege lid van de Vereniging van Eigenaars (VvE). De actuele VvE-stukken zijn ter inzage beschikbaar.

- ✓ Royaal en zonnig balkon op het zuiden
- ✓ Lichte woonkamer met directe toegang tot het balkon
- ✓ Drie slaap- en/of werkkamers
- ✓ Badkamer met douche en tweede toilet
- ✓ Nette keuken met inbouwapparatuur
- ✓ Separate toiletruimte op de woonverdieping
- ✓ Eigen inpandige fietsenberging op de begane grond
- ✓ Voldoende parkeergelegenheid rondom het complex
- ✓ Servicekosten € 394,49 (excl. voorschot stookkosten)
- ✓ Energielabel: C
- ✓ Bouwjaar complex 1973



Omgeving

Het appartementencomplex ligt in een groene en kindvriendelijke woonwijk met diverse speel- en recreatiemogelijkheden. De buurt is ruim opgezet en kenmerkt zich door een prettige afwisseling van hoog- en laagbouw.

In de directe omgeving bevinden zich meerdere basisscholen en speelplekken. Voor de dagelijkse boodschappen ligt winkelcentrum Herenhof op loopafstand. Ook voor ontspanning en een wandeling in het groen zijn er volop mogelijkheden. Het Weteringpark en het Dijkslotpad bevinden zich op korte afstand van de woning.

Ook de bereikbaarheid is uitstekend. In de directe omgeving bevinden zich diverse bushaltes, waaronder haltes met een rechtstreekse verbinding naar Schiphol en het NS-station van Alphen aan den Rijn. Het centrum en het treinstation zijn binnen circa 10 tot 15 minuten per fiets of auto bereikbaar. Via de nabijgelegen N207 zijn de A4 en N11 goed bereikbaar. Binnen circa 35 minuten bereik je steden als Amsterdam, Rotterdam, Utrecht en Den Haag. Zo woon je rustig en comfortabel, met de Randstad binnen handbereik.

Omschrijving

Deze ruime maisonnette is gelegen op de eerste en tweede verdieping van een verzorgd appartementencomplex met slechts vijf woonlagen. De woning biedt een prettige combinatie van ruimte, licht en comfort en beschikt over drie slaapkamers, waarvan één in gebruik is als wasmachineruimte, een lichte woonkamer, keuken met inbouwapparatuur, een badkamer met tweede toilet en een balkon op het zuiden.

Vanaf het balkon geniet je van een vrij uitzicht en dankzij de gunstige ligging op het zuiden kun je hier heerlijk tot in de avond van de zon genieten.

Indeling

Begane grond

De centrale entree van het appartementencomplex is afgesloten en voorzien van brievenbussen en een bellentableau. Vanuit de entree zijn zowel het trappenhuis als de lift bereikbaar.

Op de begane grond beschikt de woning over een eigen inpandige fietsenberging. De bergingen zijn via de buitenzijde van het complex bereikbaar.

Eerste verdieping

Via de galerij bereik je de entree van de woning. De ruime hal vormt het centrale vertrekpunt van deze verdieping en geeft toegang tot de woonkamer, keuken, toiletruimte en de trap naar de tweede verdieping. De meterkast bevindt zich op de galerij, direct naast de voordeur.

De toiletruimte is voorzien van een vrijhangend toilet en fonteintje. Daarnaast biedt de hal voldoende ruimte voor een garderobe.

De lichte woonkamer is prettig van formaat en staat in directe verbinding met het royale balkon. Dankzij de ligging op het zuiden is dit een heerlijke plek om van de zon en het vrije uitzicht te genieten. De praktische trapkast zorgt bovendien voor extra bergruimte voor bijvoorbeeld voorraad en huishoudelijke spullen.

De ruime keuken bevindt zich aan de galerijzijde en is voorzien van diverse inbouwapparatuur, waaronder een koelkast (2025), vriezer (2025), combi-oven/magnetron, vaatwasser en een vierpits gaskookplaat met recirculatiekap. Het werkblad is uitgevoerd in kunststof. Voor wie een meer open woonindeling wenst, zijn er mogelijkheden om de keuken bij de woonkamer te betrekken.

Tweede verdieping

De overloop op de tweede verdieping geeft toegang tot drie slaap- en/of werkkamers en de badkamer. Twee kamers bevinden zich aan de voorzijde en één kamer aan de achterzijde. In één van de kamers bevindt zich momenteel de opstelplaats voor de wasmachine, waardoor deze ruimte ook uitstekend als praktische was-/werkkamer kan worden gebruikt.

De volledig betegelde badkamer is voorzien van een douche met hand- en stortdouche, een wastafel met meubel en een tweede vrijhangend toilet.

De vloer op deze verdieping is afgewerkt met laminaat (2025).

Staat woning en oplevering

De woning verkeert in goede staat en is instapklaar. De woning kan volledig gestoffeerd en gemeubileerd opgeleverd worden, waardoor de koper deze direct in gebruik kan nemen. Indien gewenst, kan de woning ook leeg worden opgeleverd.

Kortom

Een ruime en praktisch ingedeelde maisonnette met drie slaap- en/of werkkamers, een lichte woonkamer en een royaal balkon op het zuiden met vrij uitzicht. De woning biedt volop mogelijkheden om de verschillende vertrekken naar eigen wens te gebruiken en ligt in een groene woonomgeving met winkels, scholen, recreatiemogelijkheden en goede verbindingen binnen handbereik.































Plattegrond

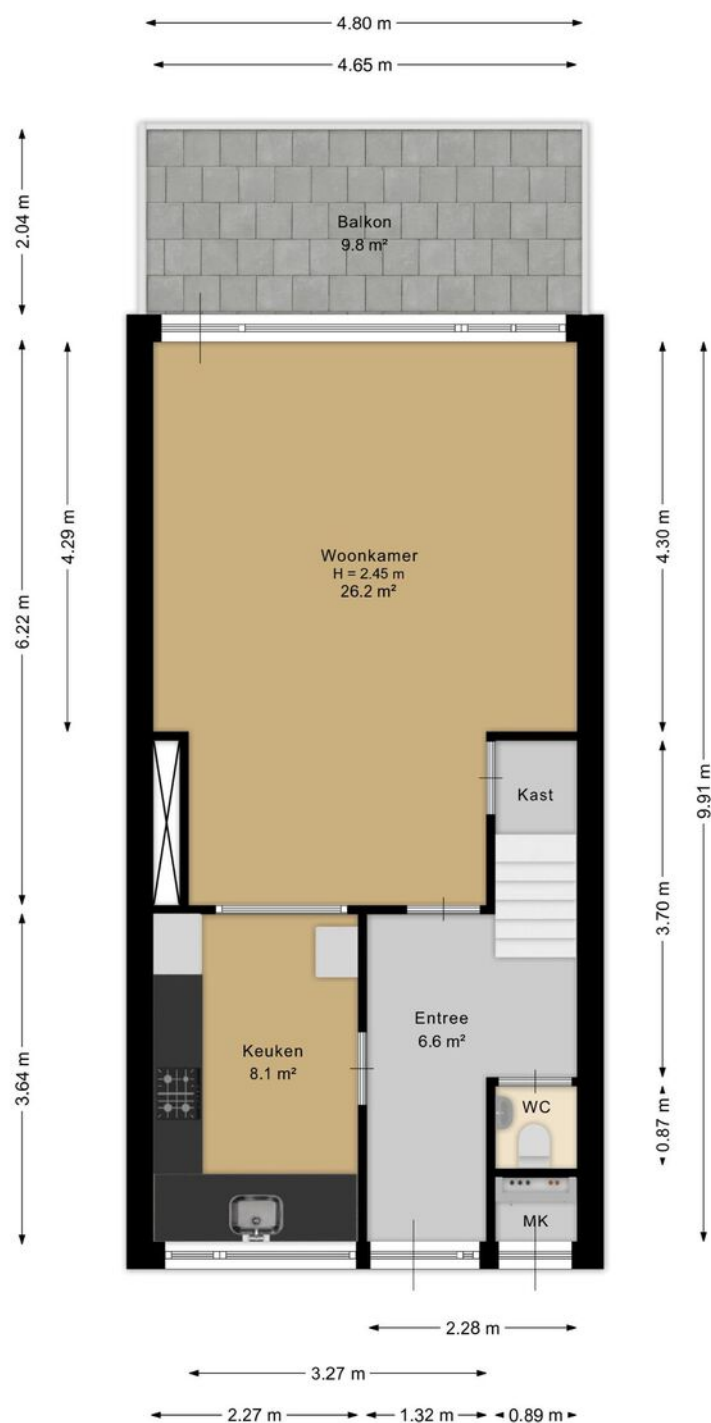


Aan de plattegrond kunnen geen rechten worden ontleend.
www.proland.nl

Plattegrond

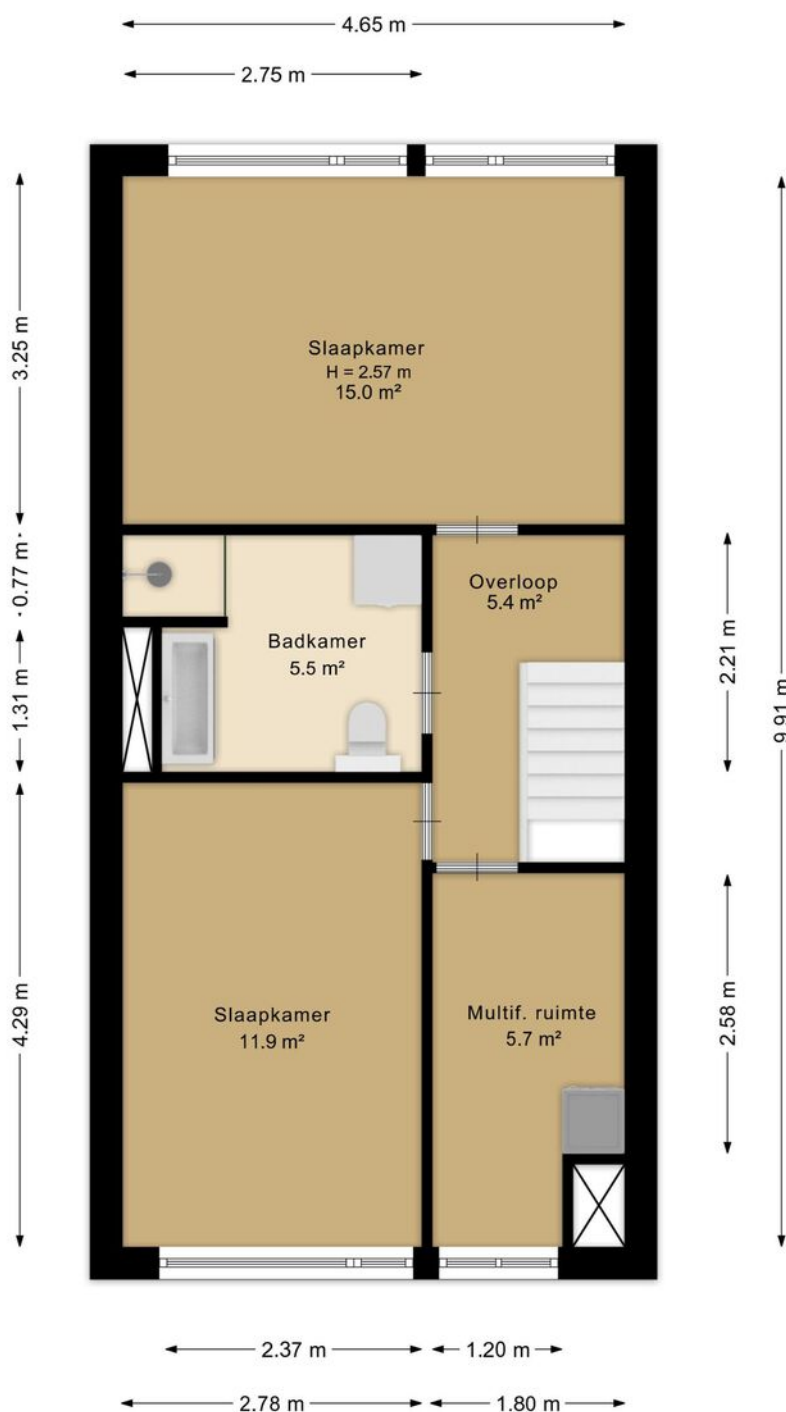

Aan de plattegrond kunnen geen rechten worden ontleend.
www.proland.nl

Plattegrond

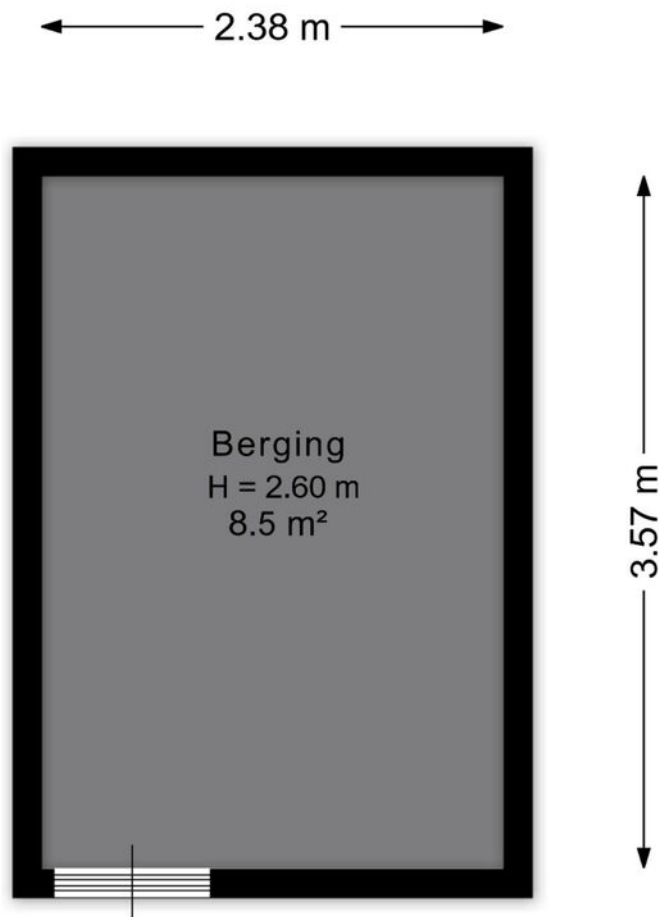


Aan de plattegrond kunnen geen rechten worden ontleend.
www.proland.nl

Kadastrale kaart

Kadastrale kaart

Uw referentie: ---

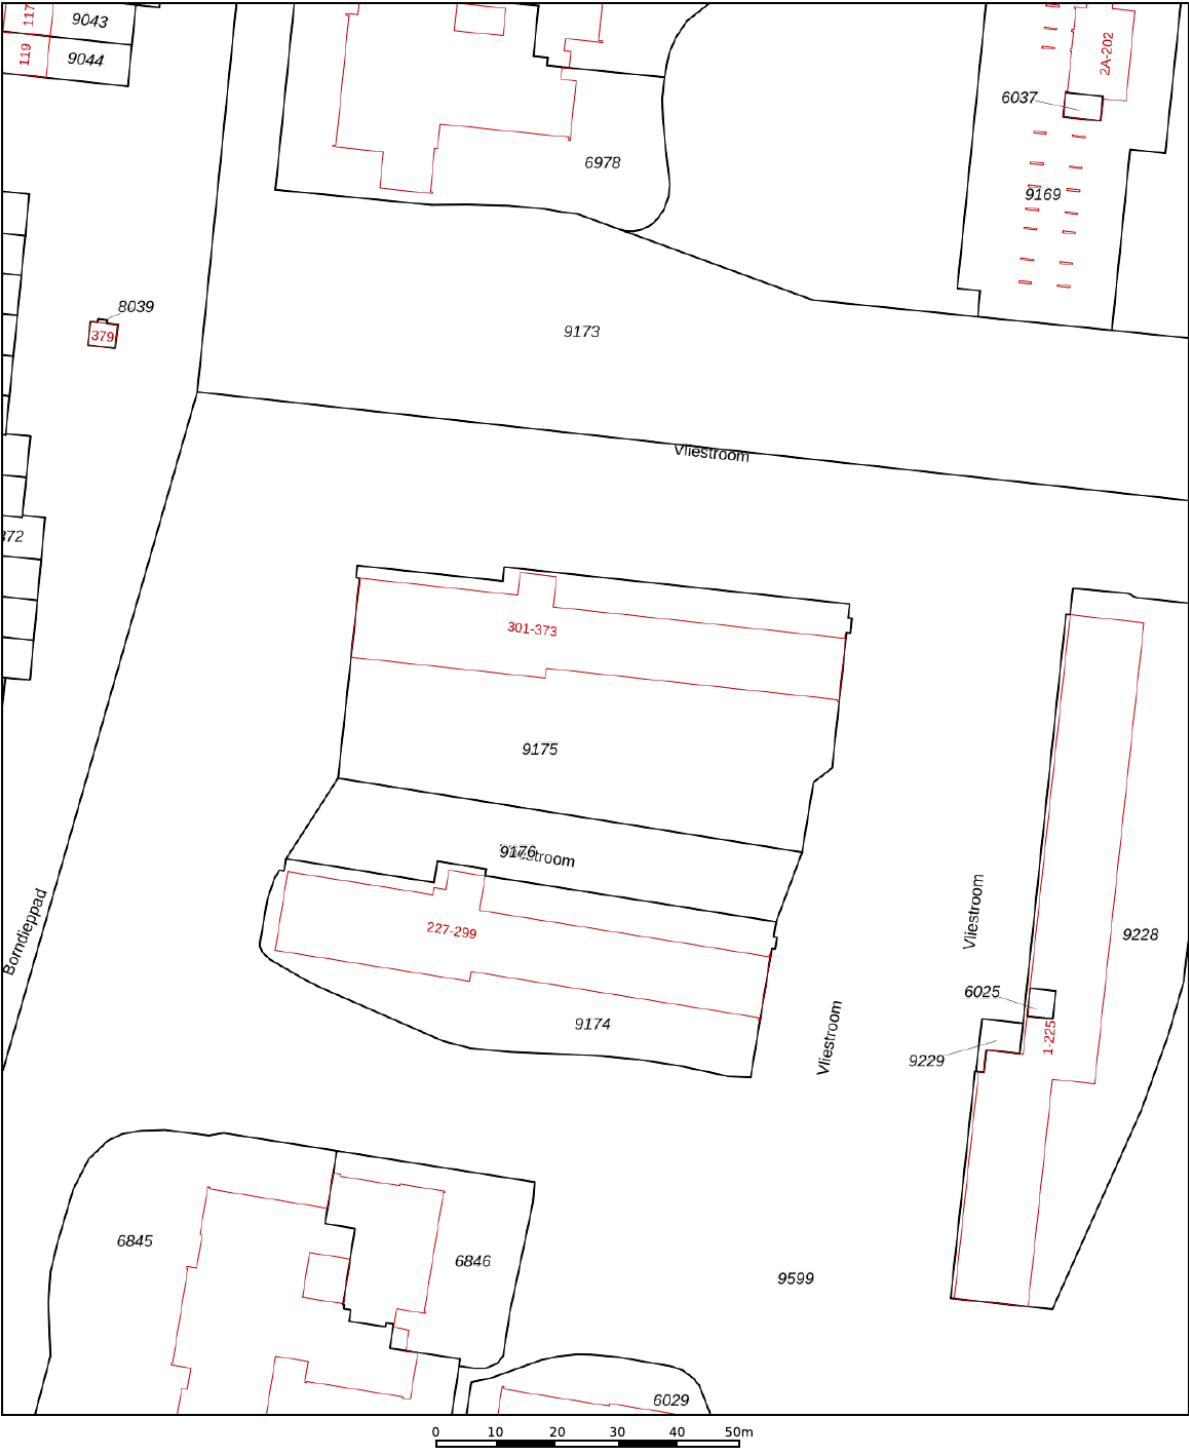

12345

25

— Vastgestelde kadastrale grens

— Voorlopige kadastrale grens

— Administratieve kadastrale grens

— Bebouwing

Deze kaart is noordgericht

Perceelnummer

Huisnummer

Vastgestelde kadastrale grens

Voorlopige kadastrale grens

Administratieve kadastrale grens

Bebouwing

Schaal 1: 1000

Kadastrale gemeente Oudshoorn

Sectie C

Perceel 9175

Aan dit uittreksel kunnen geen betrouwbare maten worden ontleend.

De Dienst voor het kadaster en de openbare registers behoudt zich de intellectuele eigendomsrechten voor, waaronder het auteursrecht en het databankenrecht.

Voor een eensluidend uittreksel, geleverd op 13 augustus 2026

De bewaarder van het kadaster en de openbare registers

kadaster



Wonen in Alphen aan den Rijn


Alphen aan den Rijn heeft een zeer centrale ligging tussen diverse grote steden als Den Haag, Rotterdam, Amsterdam en Leiden, ook wel het Groene Hart genoemd. De gemeente Boskoop en Rijnwoude maken sinds enkele jaren ook deel uit van de gemeente Alphen aan den Rijn.

De afgelopen jaren heeft Alphen aan den Rijn zich steeds meer ontwikkelt van een dorp met de uitstraling en voorzieningen van een stad. U vindt in de omgeving van het centrum karakteristieke woningen maar ook moderne woonwijken in de omgeving en wat verder weg van het oude centrum.

Een levendig en gezellig centrum aan de oude Rijn met tal van winkels, eet- en drinkgelegenheden. Theater Castellum en een tweetal bioscopen met niet ver van het centrum, park Rijnstroom met nog een filmhuis en een klein theater. Vanaf het Burgemeester Visserpark met het oude Raadhuis wandelt u zo naar het Bospark, hier bevindt zich ook kinderboerderij Bospark.

Ook het NS-station en de bushalte met onder andere een rechtstreekse verbinding naar Schiphol ligt niet ver van het centrum. Met de auto bent u vanuit Alphen aan den Rijn zo op de uitvalswegen naar Amsterdam, Utrecht, Leiden en Den Haag.

Locatie op de kaart

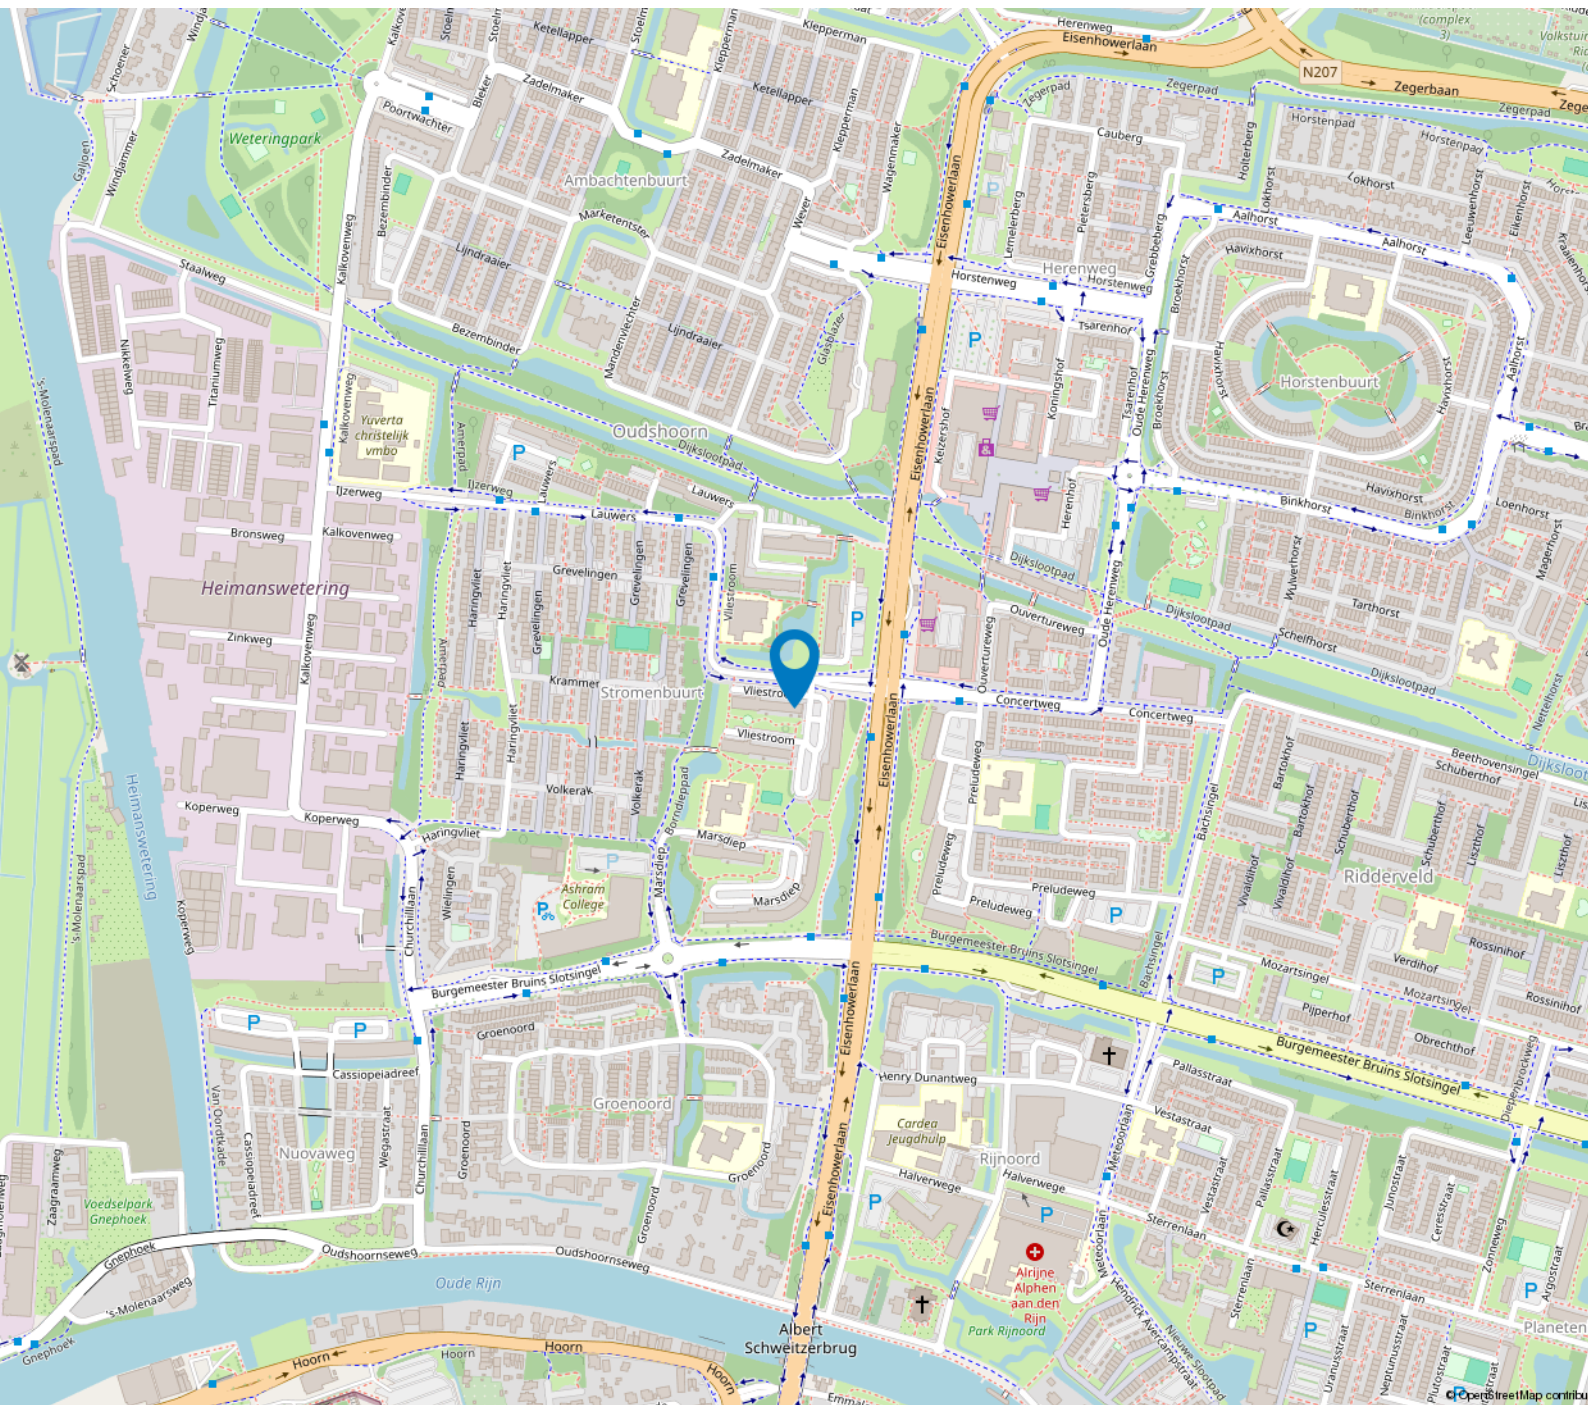

Goed om te weten!

Interesse in deze woning?

Wij kunnen ons voorstellen dat je tegen allerlei vragen aanloopt. Niet zo vreemd, want een huis kopen doe je niet elke dag. Vanzelfsprekend staan wij graag voor je klaar om jouw vragen te beantwoorden. Je kunt er ook voor kiezen om een eigen NVM-makelaar in te schakelen.

Neem je een eigen NVM makelaar mee?

De aankoopmakelaar zal samen met jou de woning bezichtigen, alle relevante punten bespreken en een visie geven over de waarde van de woning op basis van onder andere verkochte referentie-objecten. Ook voert de NVM-makelaar als deskundige de onderhandelingen, adviseert je over bouwtechnische en juridische aangelegenheden, adviseert je met betrekking tot de mogelijkheden van op te nemen voorbehouden in de koopovereenkomst en begeleid je tot en met de overdracht. Besluit je om geen eigen NVM-makelaar in te schakelen dan kan je zelf een bieding uitbrengen. Dit kan inhouden dat je in onderhandeling kan treden met de verkopende makelaar die in opdracht werkt voor de verkopende partij met als doel om tot overeenstemming te komen. Er kan ook door de verkopende partij gekozen worden voor een biedingsprocedure. Vraag de verkopende makelaar voor welke werkwijze er wordt gekozen.

Realiseer je dat je als koper een onderzoeksplicht hebt. Van jou als koper wordt verwacht dat je de staat van de woning onderzoekt. Gebreken die je bij de bezichtiging had kunnen ontdekken, komen voor jouw rekening en kunnen later niet als verborgen gebrek worden benoemd. Je kunt deze gebreken en de gebreken die gemeld zijn door verkoper meenemen in de onderhandelingen.

De meest gestelde vragen

Het kopen van een woning is niet iets dat je dagelijks doet. Daarom hebben wij de meest voorkomende vragen voor je op een rijtje gezet.

Ik heb interesse in deze woning, hoe breng ik een bod uit?

Wij kunnen ons voorstellen dat je tegen allerlei vragen aanloopt. Niet zo vreemd, want een huis kopen doe je niet elke dag. Vanzelfsprekend staan wij graag voor je klaar om jouw vragen te beantwoorden. Je kunt er ook voor kiezen om een eigen NVM-makelaar in te schakelen. Ben je na het bezichtigen van deze woning overtuigd en wil je een bod uitbrengen? Dat kan! Voor elke woning geldt echter een andere biedingsprocedure. Duidelijkheid over de biedingsprocedure is daarom van groot belang. Wij lichten het bieden op inschrijving en het onderhandelen hieronder toe.

Bieden op inschrijving

Bieden op inschrijving is een manier van verkoop indien er meerdere partijen interesse tonen. Bij bieden op inschrijving stelt de verkoper een deadline voor het ontvangen van de biedingen. Gedurende een bepaalde periode kunnen geïnteresseerden eenmalig een bod (eindvoorstel) indienen via hun digitale bezichtigingsdossier Move.nl. Dit proces kan spannend zijn, omdat je niet weet hoe jouw bod zich verhoudt tot dat van anderen. Een bod moet vergezeld gaan van extra informatie, zoals eventueel een ontbindende voorwaarde voor wat betreft de financiering, een voorbehoud voor een bouwtechnische keuring en de gewenste opleverdatum. Na de deadline worden alle biedingen door de verkoper (en makelaar) bekeken. De verkopende partij maakt veelal een keuze op basis van meerdere factoren waaronder de prijs, maar ook de voorwaarden die de koper stelt. Soms kiest de verkoper voor een lager bod met betere voorwaarden. De verkoper kiest uiteindelijk welk bod hij accepteert. Zodra een bod is geaccepteerd, worden de details verder uitgewerkt in een koopovereenkomst.

Onderhandelen

De vraagprijs is een uitnodiging om te gaan bieden. Je bent pas in onderhandeling als de verkoper reageert op jouw bod. Dus: als de verkoper een tegenvoorstel doet. Ook kan de verkopende makelaar uitdrukkelijk aangeven dat hij met je in onderhandeling is. Je bent niet in onderhandeling als de verkopende makelaar aangeeft dat hij jouw bod met de verkoper zal overleggen.

Wanneer komt de koop tot stand?

Als verkoper en koper het eens zijn over de belangrijkste zaken (zoals de prijs, de opleveringsdatum en de ontbindende voorwaarden), legt de verkopende makelaar de afspraken schriftelijk vast in een koopovereenkomst. Ontbindende voorwaarden zijn hierin een belangrijk onderwerp. Wil je als koper bijvoorbeeld een ontbindende voorwaarde voor de financiering opnemen, dan moet je dit melden bij het uitbrengen van jouw bod. Het is belangrijk dat partijen het eens zijn over aanvullende afspraken en ontbindende voorwaarden voordat de koopovereenkomst wordt opgemaakt. Zodra beide partijen de koopovereenkomst hebben ondertekend is de koop gesloten. De koper ontvangt dan een afschrift van deze akte. Vanaf dat moment treedt voor jou als particuliere koper de wettelijke bedenktijd van drie dagen in werking.

Is de (wettelijke) bedenktijd van toepassing?

Wettelijk is vastgesteld dat de koper van een woning, die hij koopt om zelf te gaan bewonen, na het ondertekenen door koper en verkoper een bedenktijd heeft van drie (werk)dagen na ontvangst van de door beide partijen getekende koopovereenkomst. Voor de koper van een woning biedt dit de mogelijkheid om, als achteraf toch blijkt dat de koop van de woning een onjuiste beslissing is geweest, tijdens de bedenktijd kosteloos van de koop af te kunnen. De bedenktijd begint op de dag die volgt op de dag dat (een afschrift van) de tussen partijen opgemaakte overeenkomst aan koper ter hand is gesteld. De bedenktijd eindigt om 24:00 uur van de laatste werkdag die van de bedenktijd deel uitmaakt. Het is dus niet van belang hoe laat de koper het afschrift van de koopovereenkomst heeft ontvangen.

Wat zijn ontbindende voorwaarden?

Geldige regels, die in de koopovereenkomst zijn vastgesteld, om de koop van de woning te annuleren. De volgende ontbindende voorwaarden zijn het meest gebruikelijk:

Financieringsvoorbehoud: Door een voorbehoud van financiering op te nemen in de koopovereenkomst, geef je aan de woning te kopen mits je een (hypothecaire) financiering verkrijgt. In de koopovereenkomst staat het bedrag van het financieringsvoorbehoud opgenomen. Dit bedrag kan de volledige koopsom zijn of een gedeelte hiervan. Indien je kunt aantonen dat je geen passende financiering kunt krijgen, heb je de mogelijkheid de koop kosteloos te ontbinden binnen de gestelde termijn.

Bouwkundige keuring: In sommige situaties is het verstandig een bouwkundige keuring uit te laten voeren. Een bouwkundige keuring is een onafhankelijke keuring door een bouwkundig inspecteur. Deze keuring kan je als ontbindende voorwaarde opnemen in de bieding. De kosten die uit het rapport komen, worden in principe niet door de verkoper betaald, maar geven de koper een zekerheid over de toekomstige kosten en/of herstelwerkzaamheden. Indien je koopt met het voorbehoud van een bouwkundige keuring, wordt er gevraagd een maximumbedrag aan directe herstelkosten op te geven. Als na de keuring blijkt dat deze directe kosten in het rapport hoger zijn dan het opgegeven maximumbedrag, kun je als koper zonder bijkomende kosten afzien van de koop of de onderhandelingen opnieuw starten. Directe kosten zijn herstelkosten die direct noodzakelijk zijn om ergere problemen te voorkomen (bijvoorbeeld lekkages, zwam in de vloer of rotte kozijnen). Ook de termijn waarbinnen je de bouwkundige keuring wilt laten verrichten komt in de koopovereenkomst te staan. In de praktijk is het gebruikelijk om de bouwtechnische keuring direct uit te laten voeren na bereiken mondelinge overeenstemming en vóór het ondertekenen van de koopovereenkomst. Geen discussie over herstelkosten en duidelijkheid vóór het formaliseren van de koop!

Nationale Hypotheek Garantie: Nationale Hypotheek Garantie is in feite een extra vangnet voor de terugbetaling van je hypotheek. Om aanspraak te maken op de NHG, moet je aan een aantal voorwaarden voldoen. Bij een bod onder voorbehoud NHG kun je onder de koop uit als je geen hypotheek met NHG voor elkaar kunt krijgen. Dus ook als een hypotheek zonder NHG wel een optie zou zijn.

Waarborgsom of bankgarantie van toepassing?

Een verkoper wil graag zekerheid dat de koper ook echt zijn verplichtingen gaat nakomen. Dit is dan ook de reden dat de koper een bankgarantie of waarborgsom moet regelen van maximaal 10% van de koopsom. Het is doorgaans goedkoper om een waarborgsom te betalen dan een bankgarantie te regelen bij de bank.

Welke extra clausules zijn er mogelijk van toepassing bij aankoop van een woning?

Bekende en over het algemeen veel toegepaste clausules zijn de asbestclausule, de ouderdomsclausule en de niet-zelfbewoningsclausule. Deze clausules staan niet standaard in de model koopovereenkomst, maar worden regelmatig toegevoegd in een koopovereenkomst indien van toepassing.

Ouderdomsclausule: In het geval van een oudere woning kan een ouderdomsclausule zijn opgenomen. Dit wijst de koper op het feit dat de woning een bepaalde leeftijd heeft en dat de bouwkwaliteit lager ligt dan bij nieuwe woningen.

Asbestclausule: Als de woning gebouwd is voor 1992 kunnen er asbesthoudende stoffen/materialen aanwezig zijn. Mocht de verkoper hiervan op de hoogte zijn, dan is hij verplicht om dit kenbaar te maken. Echter als de verkoper niet bekend is met asbest in de woning, kan de aanwezigheid van asbest niet worden uitgesloten gezien het bouwjaar.

Niet-zelfbewoningsclausule: Als een verkoper de woning zelf niet (recentelijk) heeft bewoond kan een niet-bewoningsclausule van toepassing zijn, bijvoorbeeld als de woning door erfgenamen wordt verkocht of het betreft een voormalige huurwoning. De verkoper geeft hiermee aan niet op de hoogte te zijn van alle eigenschappen van de woning zoals een bewoner dat zou zijn.



Disclaimer

Deze informatie en woningpresentatie is door ons met de nodige zorgvuldigheid samengesteld. Onzerzijds wordt echter geen enkele aansprakelijkheid aanvaard voor enige onvolledigheid, onjuistheid of anderszins, dan wel de gevolgen daarvan. Alle opgegeven maten en oppervlakten zijn indicatief.

Toelichtingsclausule NEN2580

De Meetinstructie is gebaseerd op de NEN2580. De Meetinstructie is bedoeld om een meer eenduidige manier van meten toe te passen voor het geven van een indicatie van de gebruiksooppervlakte. De Meetinstructie sluit verschillen in meetuitkomsten niet volledig uit, door bijvoorbeeld interpretatieverschillen, afrondingen of beperkingen bij het uitvoeren van de meting.

Het team van Angela den Hartog Makelaardij



De werkwijze van Angela den Hartog Makelaardij B.V
is gebaseerd op een persoonlijke aanpak en een goede communicatie.
Wij hebben een actief damesteam en werken met veel passie en enthousiasme.
Daar zijn wij trots op!

Ons team is goed bekend met iedere woning.
Dit zorgt voor een prettige communicatie met onze opdrachtgevers en belangstellenden.
Een klein kantoor, korte lijnen en daardoor slagvaardig.

Angela den Hartog Makelaardij B.V
0172 653 200
info@angeladenhartog.nl
www.angeladenhartog.nl

Paltrokmolen 31
2406 JR Alphen Aan Den Rijn



vastgoedcert
gecertificeerd

