

Heerlijk wonen in Ewijk



thuis in uw wensen

BOSKAMP 12 TE EWJK
VRAAGPRIJS € 815.000,- K.K.



Kenmerken

Maak kennis met de kenmerken van de woning. Heeft u vragen over de kenmerken, wilt u een bezichtiging aanvragen of meer informatie ontvangen? Neem dan contact op met uw makelaar.

De contactgegevens vindt u op de achterzijde van deze brochure.


Soort	eengezinswoning
Type	vrijstaande woning
Kamers	7
Woonoppervlakte	231 m ²
Perceeloppervlakte	1155 m ²
Inhoud	1097 m ³
Bouwjaar	1978
Tuin	tuin rondom
Garage	inpandig
Verwarming	hete lucht verwarming, open haard
Isolatie	dakisolatie, muurisolatie, vloerisolatie, voorzetramen

Heerlijk wonen in Ewijk

Deze zeer royale vrijstaande woning biedt volop ruimte én mogelijkheden. Gelegen op een royaal perceel van maar liefst 1.155 m², beschikt de woning onder meer over een ruime woonkamer, woonkeuken, vijf slaapkamers, een moderne badkamer, een inpandige garage en een zeer royale zolderverdieping. De woning is voorzien van 15 zonnepanelen. Daarnaast zorgt de zonnige tuin op het zuidoosten voor een heerlijke plek om buiten te genieten. De woning is bijzonder geschikt voor wie op zoek is naar ruimte voor het hele gezin, maar ook voor wie behoefte heeft aan bijvoorbeeld een hobbyruimte, werkplek aan huis of extra bergruimte. Dankzij de royale opzet zijn er bovendien diverse mogelijkheden om de woning naar eigen wens verder aan te passen en in te

richten. Benieuwd naar de mogelijkheden? Kom de ruimte, het perceel en de sfeer zelf ervaren tijdens een bezichtiging en ontdek wat deze royale vrijstaande woning jou te bieden heeft.

Deze vrijstaande woning is gelegen aan een rustige straat met alleen bestemmingsverkeer, in een groene woonomgeving. De diepe, zonnige achtertuin op het zuiden biedt veel privacy en is gelegen op enkele minuten loopafstand van het centrum van Ewijk, sportvelden en basisschool. De natuurlijke omgeving van Ewijk aan de Waal met zijn uiterwaarden en slingerende dijken is ideaal voor mooie fietstochten.

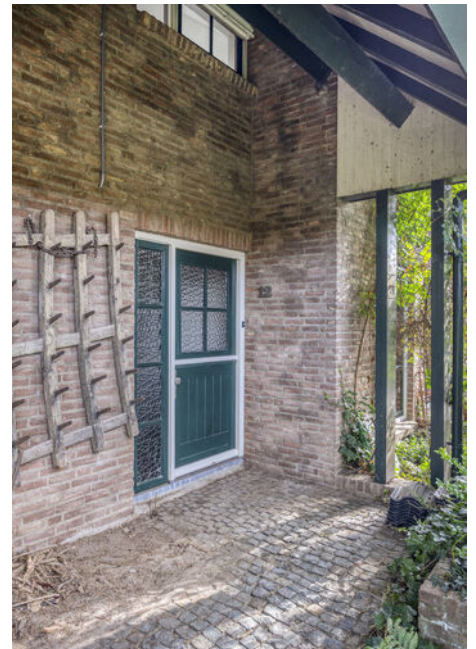



Hal & toiletruimte

Aan de achterzijde bevindt zich een royale ontvangsthal met toegang tot de woonkamer, woonkeuken, berging en toiletruimte met fonteyntje. Vanuit de hal is tevens de eerste verdieping bereikbaar.





Woonkamer

Het hart van de woning wordt gevormd door de royale woonkamer met eetgedeelte. De ruimte valt direct op door het riante formaat en de prettige lichtinval vanuit meerdere zijden. Vanuit de woonkamer is er directe toegang tot het terras en de tuin, waardoor binnen en buiten op een natuurlijke manier met elkaar verbonden zijn.





Keuken & bijkeuken


Een groot deel van het dagelijks leven vindt plaats in de woonkeuken. De keuken bestaat uit een L-vorm en beschikt over voldoende kastruimte. De keuken is voorzien van diverse inbouwapparatuur. Vanuit de keuken heeft u toegang tot de tweede hal/ bijkeuken.





Eerste verdieping

De overloop biedt toegang tot vijf ruime en lichte slaapkamers en de moderne badkamer. De royale ouderslaapkamer beschikt bovendien over een badkamer ensuite. Daarnaast is de moderne badkamer zowel vanuit de ouderslaapkamer als vanaf de overloop bereikbaar.

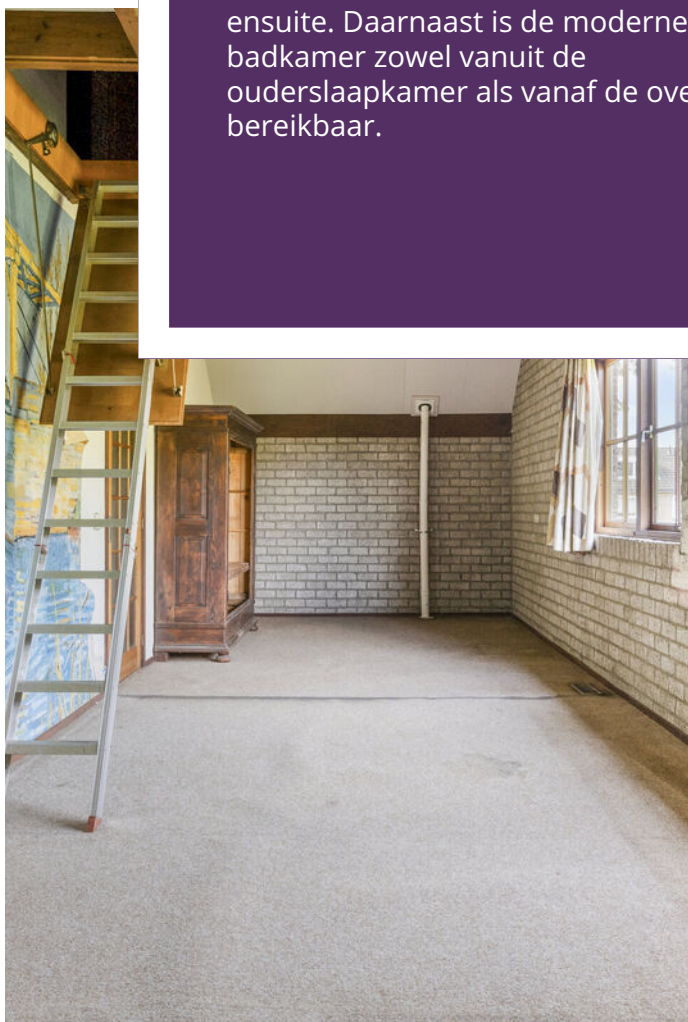

Badkamer


De moderne badkamer is uitgerust met een ligbad, hangend toilet, douche en dubbele wastafel met meubel. Twee Velux-dakramen zorgen hier voor een prettige natuurlijke lichtinval en ventilatiemogelijkheid.





Tuin

De omvangrijke tuin is zonder twijfel een van de bijzondere kenmerken van deze woning. De tuin beschikt over diverse volwassen bomen en vaste beplanting, een royaal gazon en een groot terras. Dankzij het riante formaat zijn er volop mogelijkheden om de tuin geheel naar eigen wens in te richten en optimaal te benutten.

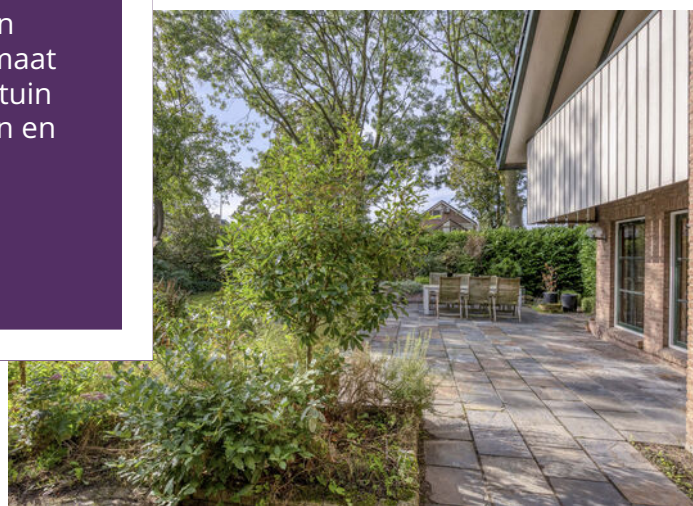


Begane grond



Eerste verdieping



Tweede verdieping

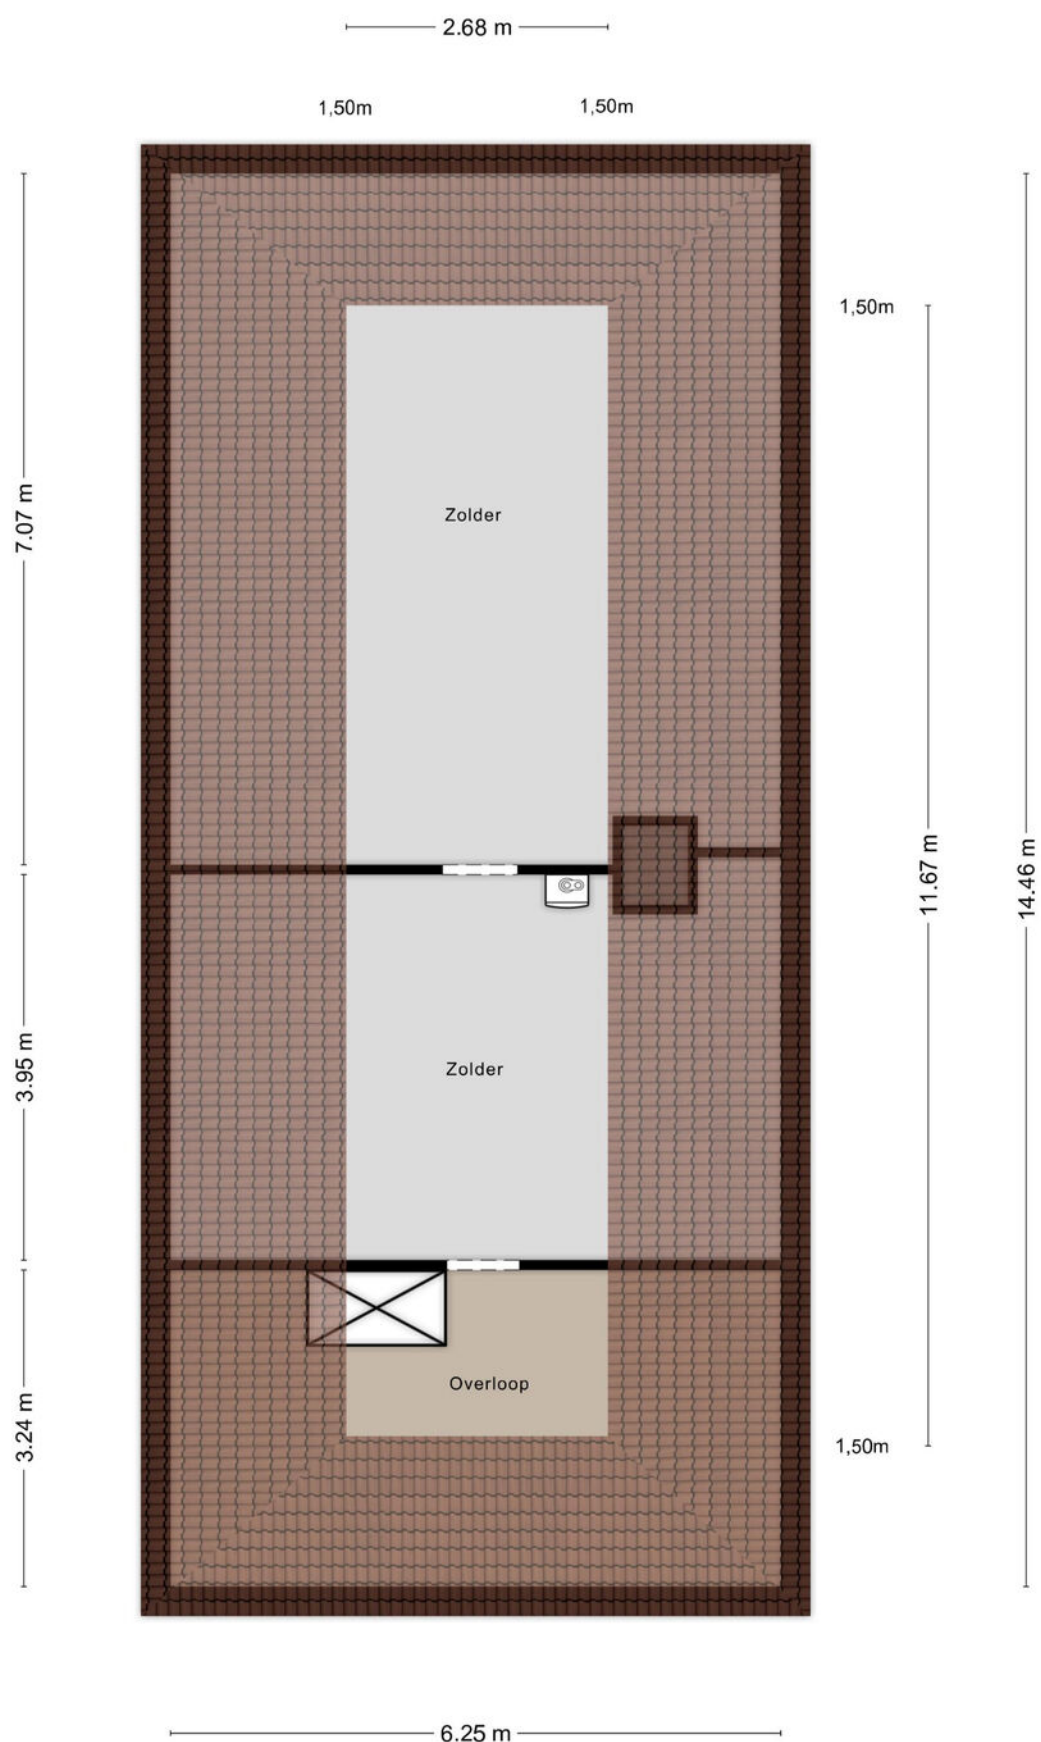

Kadastrale kaart

Kadastrale kaart

Uw referentie: ---



12345

Deze kaart is noordgericht

Perceelnummer

25

Huisnummer

Vastgestelde kadastrale grens

Voorlopige kadastrale grens

Administratieve kadastrale grens

Bebouwing

Schaal 1: 500

Kadastrale gemeente

Sectie

Perceel

Ewijk

E

577

kadaster



Voor een eensluidend uittreksel, geleverd op 31 augustus 2026

De bewaarder van het kadaster en de openbare registers

Aan dit uittreksel kunnen geen betrouwbare maten worden ontleend.

De Dienst voor het kadaster en de openbare registers behoudt zich de intellectuele eigendomsrechten voor, waaronder het auteursrecht en het databankenrecht.

Lijst van zaken

	Blijft achter	Gaat mee	Ter overname
Woning - Interieur			
(Voorzet) openhaard met toebehoren	X		
Verlichting, te weten			
- inbouwspots/dimmers	X		
- opbouwspots/armaturen/lampen/dimmers	X		
- losse (hang)lampen	X		
Raamdecoratie/zonwering binnen, te weten			
- gordijnrails	X		
- gordijnen	X		
- rolgordijnen	X		
- (losse) horren/rolhorren	X		
Vloerdecoratie, te weten			
- vloerbedekking	X		
- plavuizen	X		
Woning - Keuken			
Keukenblok (met bovenkasten)	X		
Keuken (inbouw)apparatuur, te weten			
- kookplaat	X		
- afzuigkap	X		
- oven	X		
- combi-oven/combimagnetron	X		
- vaatwasser		X	
Woning - Sanitair/sauna			
Toilet met de volgende toebehoren			
- toilet	X		
- toiletrolhouder	X		
- toiletborstel(houder)	X		
- fontein	X		
Badkamer met de volgende toebehoren			
- ligbad	X		
- douche (cabine/scherf)	X		
- wastafel	X		
- wastafelmeubel	X		
- toilet	X		
- toiletrolhouder	X		



Lijst van zaken

	Blijft achter	Gaat mee	Ter overname
- toiletborstel(houder)	X		
Woning - Extérieur/installaties/veiligheid/energiebesparing			
(Voordeur)bel	X		
(Klok)thermostaat	X		
Zonnepanelen	X		
Oplaadpunt elektrische auto		X	
Warmwatervoorziening, te weten			
- CV-installatie	X		
- boiler	X		
- geiser	X		
Tuin - Inrichting			
Tuinaanleg/bestrating	X		
Beplanting	X		
Tuin - Verlichting/installaties			
Buitenverlichting	X		
Tuin - Overig			
Overige tuin, te weten			
- (sier)hek	X		

Wonen in Ewijk

Het dorp Ewijk is, net als buurdorp Winssen, een woonomgeving voor rustzoekers bij uitstek. Het dorp telt 3736 inwoners en ligt, net als de andere dorpen in de gemeente Beuningen, met de noordkant naar de rivier de Waal gericht. Ewijk is een typisch Maas en Waals dorp, dat zich vooral kenmerkt door de natuurlijke schoonheid van het dijkenlandschap en de uiterwaarden en goed nabuurschap.

De bewoners kennen elkaar veelal nog en op straat word je er steevast begroet. Het dorp beschikt over voorzieningen op basisniveau en heeft, door het uitgebreide voorzieningenniveau van Beuningen, ook nauwelijks meer nodig. Net als in de andere dorpen van de gemeente Beuningen is het verenigings- en dorpsleven sterk ontwikkeld en worden er jaarlijks diverse evenementen georganiseerd.

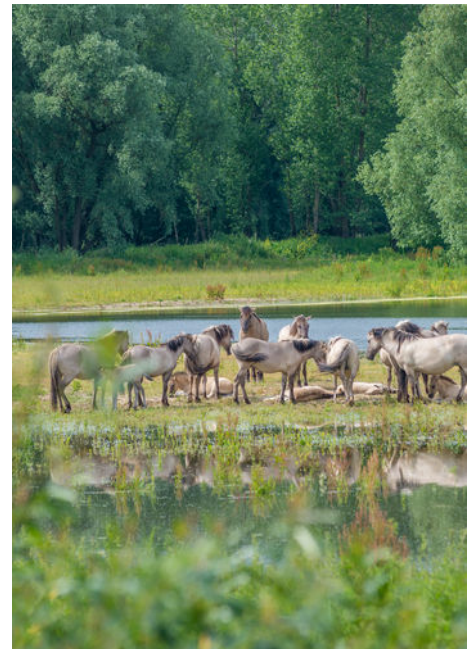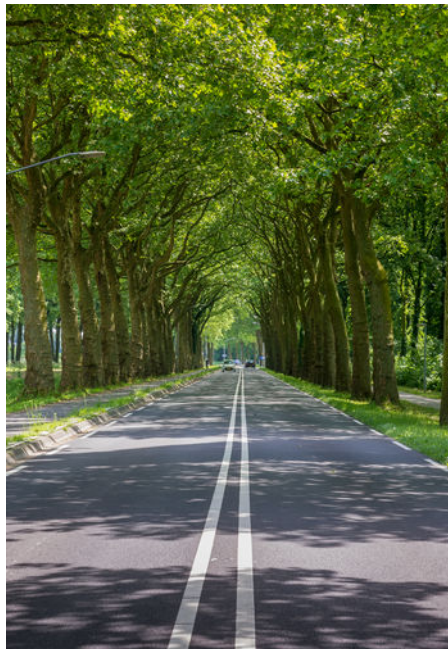



Welkom bij Uw Huismakelaar!

Verkoopmakelaar, aankoopmakelaar, taxaties Ons team

Uw Huismakelaar is uw steun en toeverlaat als het gaat om aan- en verkoop van woningen in de regio Beuningen/Nijmegen alsmede in het land van Cuijk. Wij denken en zoeken met u mee en begeleiden het gehele aankoop- of verkooptraject. We beschikken over een uitgebreid netwerk, zijn altijd uitstekend bereikbaar door korte lijnen en onderscheiden ons door een grote woningkeuze. Onze etalage is daarbij ons visitekaartje. Ook verzorgen wij woningtaxaties.

Ons team bestaat uit Makelaar Diederik Fokke, Assistent-makelaardij Petra Fokke en Kandidaat Register Makelaar Jurre Kersten. Wij staan u graag bij en heten u van harte welkom in ons kantoor aan de Klaproosstraat 2 in Beuningen.

Advisering

Een goede koop of verkoop begint met een gedegen advies. Uw Huismakelaar is geregistreerd als Registermakelaar en Taxateur Wonen en beschikt over alle benodigde ervaring. We zijn helder in onze communicatie, komen niet met verrassingen en behandelen u zoals u dat mag verwachten. Voor ons is de enige goede klant een tevreden klant en dat dragen we graag uit.

Veel gestelde vragen

Wanneer ben ik in onderhandeling?

U bent pas in onderhandeling als de verkopende partij reageert op uw bod door een tegenbod te doen. U bent echter nog niet in onderhandeling als de verkopende makelaar aangeeft dat hij uw bod met de verkoper zal bespreken. Mag een makelaar doorgaan met bezichtigingen als er al over een bod onderhandeld wordt? Ja, dat mag. Een onderhandeling hoeft namelijk nog niet tot een verkoop te leiden. Bovendien kan het zijn dat de verkoper graag wil weten of er meer belangstelling is. De eerste bidder hoeft nog niet de beste te zijn. Vaak zal de verkopend makelaar aan belangstellenden vertellen dat een pand, zoals dat heet, 'onder bod' is. De makelaar zal geen mededelingen doen over de hoogte van biedingen. Dit zou het overbieden kunnen uitlokken. Vraag de makelaar naar de te volgen procedure, indien u ook een bod wenst uit te brengen.

Wanneer ik de vraagprijs bied, moet de verkoper de woning dan aan mij verkopen?

Nee. De Hoge Raad heeft bepaald dat de vraagprijs moet worden gezien als een uitnodiging tot het doen van een bod. Ook als u de vraagprijs biedt, kan de verkoper dus nog beslissen of hij uw bod aanvaardt of niet en of hij zijn makelaar een tegenbod laat doen.

Kan de verkoper de vraagprijs van een woning tijdens de onderhandelingen verhogen?

Het antwoord is ja. De vraagprijs is alleen een uitnodiging tot het doen van een bod. Als de verkopende partij een bod aanvaardt, dan is er sprake van een koop. Als de koper een tegenbod doet dat afwijkt van het bod dat de verkopende partij eerder heeft gedaan, dan vervalt het eerdere bod van de verkopende partij. Dus ook als de partijen 'naar elkaar toekomen' in het biedingproces kan de verkoper ineens besluiten om toch zijn tegenbod weer te verhogen en de koper om zijn bod weer te verlagen.

Wanneer komt de koop tot stand?

Als verkoper en koper het eens worden over de voor hen belangrijke zaken bij de koop, zoals de prijs, de opleveringsdatum en de ontbindende voorwaarden, dan is er wilsovereenstemming. De verkopend makelaar legt alles schriftelijk vast in een koopakte. Daarin moet staan wat de partijen mondeling hebben afgesproken. Sinds 1 september 2003 is een mondeling aangegane koop niet rechtsgeldig meer. De koop is voorlopig gesloten zodra beide partijen de handtekening onder de koopakte hebben gezet en koper een kopie van de akte ontvangen heeft. De koper heeft vanaf dat moment 3 bedenkdagen en kan in die periode zonder opgaaf van redenen van de koop afzien. Het eventueel meebedongen financieringsvoorbehoud gaat overigens in op het moment van de mondelinge overeenstemming en niet op het moment van tekenen van de koopakte.

Mag een makelaar tijdens de onderhandeling het systeem van verkopen wijzigen?

Ja, dat mag. Eén van de partijen mag de onderhandelingen beëindigen. Soms zijn er zo veel belangstellenden dat het moeilijk is te bepalen wie de beste koper is. In dat geval kan de verkopend makelaar – in overleg met de verkoper – besluiten de lopende onderhandelingen af te breken en de biedprocedure te wijzigen. Uiteraard dient hij eerst de eventueel gedane toezeggingen na te komen. De makelaar kiest vervolgens bijvoorbeeld een inschrijvingsprocedure. Alle bidders hebben dan gelijke kans om een hoogste bod uit te brengen. Vraag bij uw makelaar naar de te volgen procedure.

De makelaar vraagt een 'belachelijke' hoge prijs voor een woning. Mag dat?

De verkoper bepaalt waarvoor hij zijn woning verkoopt in overleg met zijn makelaar. De koper kan onderhandelen over de prijs, maar de verkoper beslist. Dat geldt voor alle zaken die de verkoper belangrijk vindt om over te beslissen of hij zijn woning aan deze koper wil verkopen. Als verkoper en koper het over deze zaken eens zijn, is er een koop. Soms besluiten verkoper en koper over een aantal minder belangrijke zaken – roerende zaken bijvoorbeeld – pas te onderhandelen als ze het over de hoofdzaken eens zijn. In een dergelijk geval kan een rechter wel bepalen dat de partijen, nu ze het zelf over de door hen zelf aangegeven hoofdzaken eens zijn, moeten doorgaan met onderhandelen tot er een redelijk resultaat is bereikt.

Wat is een optie?

Een optie in juridische zin geeft een partij de keuze om door een eenzijdige verklaring een koopovereenkomst met een andere partij te sluiten. Partijen zijn het dan al eens over de voorwaarden van de koop, maar de koper krijgt bijvoorbeeld nog een week bedenktijd. Bij de aankoop van een nieuwbouwwoning is zo'n optie nog wel gebruikelijk. Bij het aankopen van een al bestaande woning wordt vaak ten onrechte het begrip 'optie' gebruikt. Dan heeft het de betekenis van bepaalde toezeggingen die een verkopend makelaar kan doen aan een belangstellende koper tijdens het onderhandelingsproces. Zo'n toezegging kan bijvoorbeeld inhouden dat een belangstellende koper een paar dagen de tijd krijgt om na te denken over een bod. De makelaar zal in de tussentijd niet met een andere partij in onderhandeling gaan. Een 'optie' kunt u niet eisen; de verkoper en de verkopend makelaar beslissen zelf of er in een onderhandelingsproces bepaalde toezeggingen worden gedaan.

Als ik de eerste ben die belt voor een bezichtiging, als ik de eerste ben die de woning bezichtigt of als ik de eerste ben die een bod uitbrengt, moet de makelaar in deze gevallen ook het eerste met mij in onderhandeling gaan?

Op deze drie vragen is het antwoord nee. De verkopend makelaar bepaalt samen met de verkoper de verkoopprocedure. De verkopend makelaar heeft wel de verplichting u daarover te informeren. Het is verstandig, als u serieus belangstelling heeft, de makelaar te vragen wat uw positie is. Dat kan veel teleurstelling voorkomen.

Zit de makelaarscourtage in de 'kosten koper'?

Nee. Onder 'kosten koper' vallen de kosten die de overheid koppelt aan de overdracht van een woning. Dat zijn de overdrachtsbelasting (2%), de notariskosten voor het opmaken van de leveringsakte en de kosten voor het inschrijven daarvan in de registers. Heeft de verkopende partij een makelaar ingeschakeld om zijn woning te verkopen, dan komen de kosten hiervan voor zijn rekening. De verkopende makelaar is immers belangenbehartiger van de verkoper en niet van u als koper. Om deze reden is het doorgaans ook verstandig om zelf een makelaar in te schakelen. De makelaarscourtage voor een aankopende makelaar komt wel voor rekening van de koper.

Heeft u andere vragen die te maken hebben met de aan- en/of verkoop van uw woning? Neem dan geheel vrijblijvend contact op met ons kantoor. Wij helpen u graag!



Uw Huismakelaar

Klaproosstraat 2
6641 AR Beuningen Gld

Tel: 024-6775711
beuningen@uwhuismakelaar.info
www.uwhuismakelaar.info

Vastgoed
Ned.

