


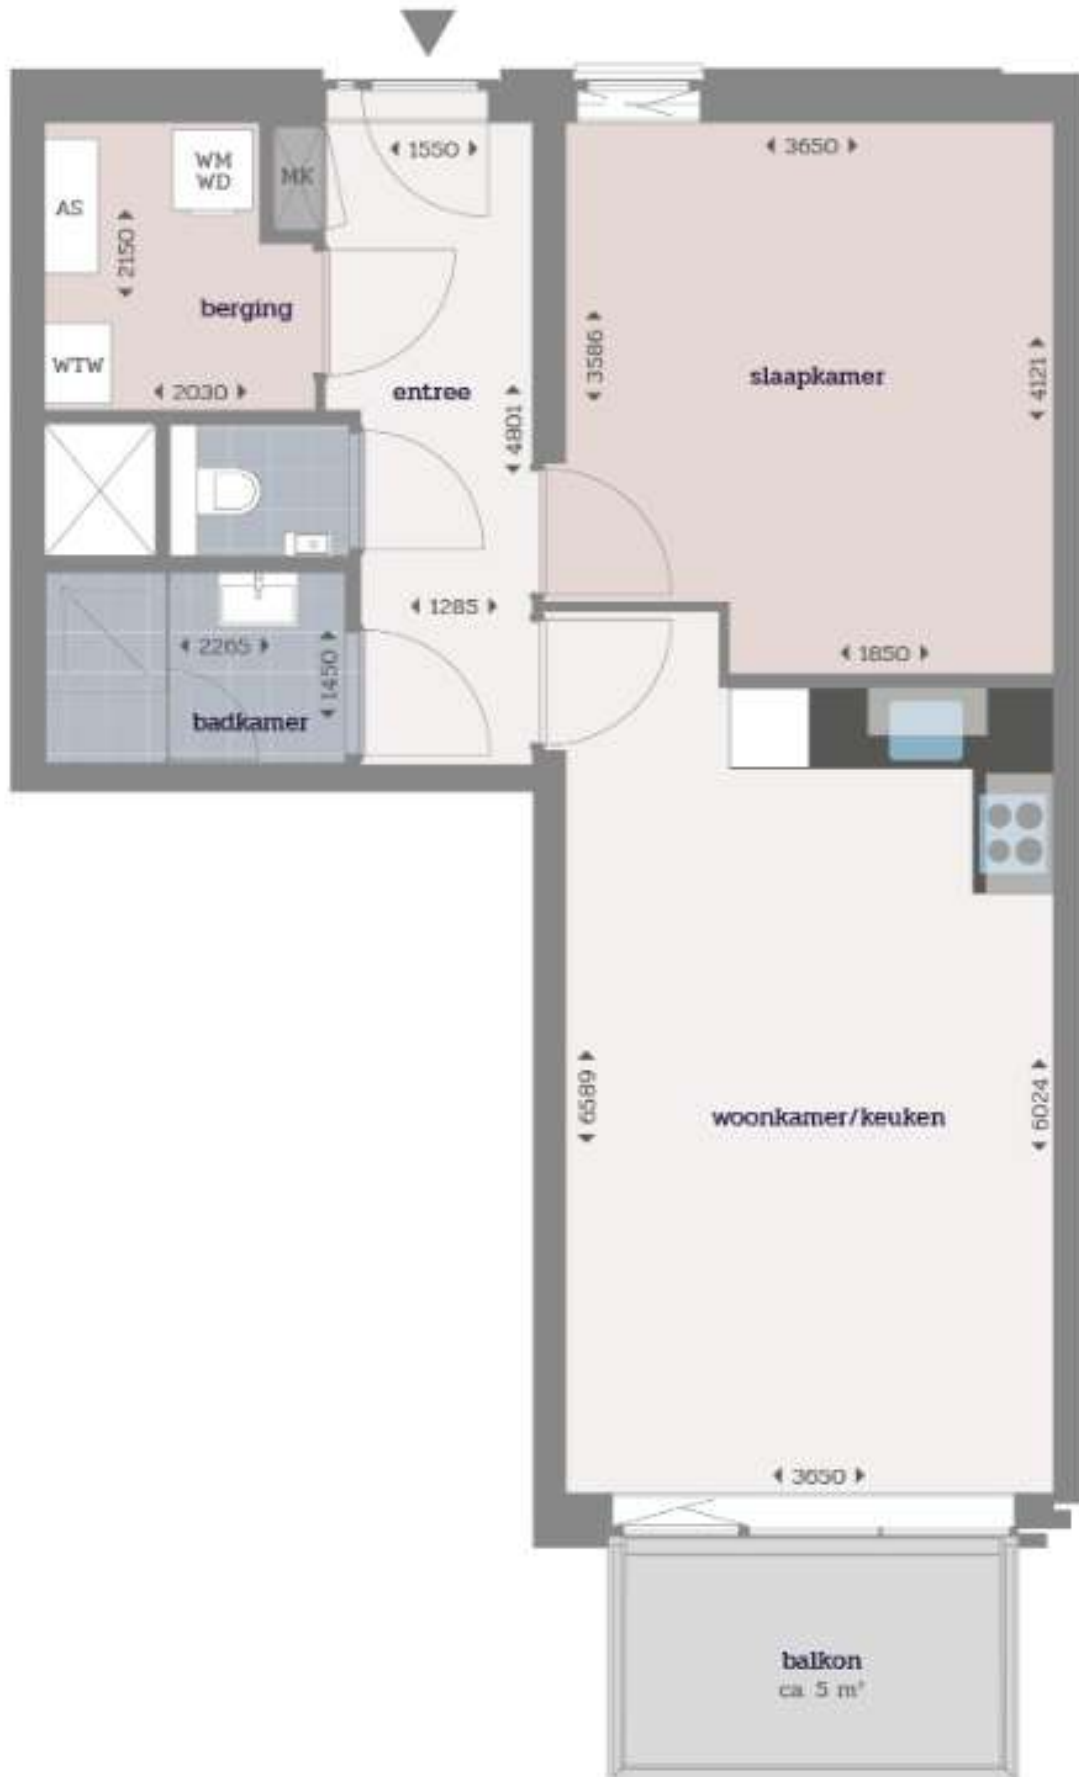

- WM = opstelplaats wasmachine
- WD = opstelplaats wasdroger
- WTW = warmte terugwin installatie
- AS = inbouwframe warmtepomp en stadsverwarming
- MK = meterkast

Deze plattegronden zijn met de grootst mogelijke zorg samengesteld.
Aan de inhoud kunnen echter geen rechten worden ontleend.