

# TE KOOP



## Hebridenlaan 4 E Amsterdam

Moderne bovenwoning met zonnig dakterras en privéparkeerplaats in  
Amsterdam Nieuw-West

Vraagprijs

€ 250.000 k.k.

035-2340090  
[info@floorrealestate.nl](mailto:info@floorrealestate.nl)  
[www.floorrealestate.nl](http://www.floorrealestate.nl)



## Hebridenlaan 4 E Amsterdam

Bent u op zoek naar een instapklare woning met een zonnig dakterras en een eigen parkeerplaats? Dan is deze moderne bovenwoning aan de Hebridenlaan 4E in Amsterdam zeker een bezichtiging waard. Met circa 31 m<sup>2</sup> woonoppervlakte, een slimme indeling, hoogwaardige afwerking en veel natuurlijk licht biedt deze woning alles voor comfortabel en zorgeloos wonen.

Compact wonen met optimaal comfort  
De woning is verdeeld over twee verdiepingen en is efficiënt ingedeeld, waardoor iedere vierkante meter optimaal wordt benut.

Via de eigen entree op de eerste verdieping komt u binnen in de hal met trapopgang naar de woonverdieping. Hier is tevens ruimte voor een thuiswerkplek of extra opbergruimte.

Op de tweede verdieping bevindt zich de lichte woonkamer met open keuken. Dankzij de grote raampartijen voelt de ruimte prettig en open aan. De woning is afgewerkt met een fraaie houten visgraatvloer voorzien van comfortabele vloerverwarming, wat zorgt voor een luxe uitstraling en aangenaam wooncomfort.

Moderne keuken en luxe badkamer  
De moderne open keuken is strak vormgegeven en voorzien van diverse inbouwapparatuur, waaronder een inductiekookplaat, oven en een koel-/vriescombinatie. De praktische opstelling maakt optimaal gebruik van de beschikbare ruimte.

Aansluitend bevindt zich een handige extra ruimte die uitstekend kan dienen als garderobe, opbergruimte of inloopkast.

De badkamer is stijlvol afgewerkt en voorzien van een inloofdouche, wastafel en toilet. De moderne afwerking sluit perfect aan bij de rest van de woning.

#### Zonnig dakterras

Een van de grote pluspunten van deze woning is het ruime dakterras. Vanuit de woonverdieping heeft u direct toegang tot deze heerlijke buitenruimte. Een fijne plek om van de zon te genieten, te ontspannen na een drukke dag of gezellig te borrelen met vrienden.

#### Locatie

De woning is gelegen in De Aker, een rustige en groene woonwijk in Amsterdam Nieuw-West. Hier woont u in een prettige woonomgeving met alle dagelijkse voorzieningen binnen handbereik. Op korte afstand vindt u diverse winkels, horecagelegenheden en sportvoorzieningen.


Voor ontspanning en recreatie liggen het Sloterpark, de Ringvaart en het Amsterdamse Bos in de directe omgeving. Daarnaast is de bereikbaarheid uitstekend. Met het openbaar vervoer bent u snel in het centrum van Amsterdam en met de auto bereikt u binnen enkele minuten de A4, A9 en A10. Ook Schiphol ligt op korte afstand, wat deze locatie extra aantrekkelijk maakt.

#### Bijzonderheden

- Woonoppervlakte circa 31 m<sup>2</sup>;
- Privéparkeerplaats;
- Ruim en zonnig dakterras op het zuid/westen;
- Bouwjaar 2003;
- Luxe houten visgraatvloer met vloerverwarming;
- Moderne keuken met inbouwapparatuur;
- Luxe badkamer met inloofdouche;
- Eigen entree verdeeld over twee verdiepingen;
- Praktische extra ruimte geschikt als inloopkast of bergruimte;
- Gelegen in de rustige wijk De Aker;
- Uitstekende bereikbaarheid richting Amsterdam, Schiphol en uitvalswegen;
- Erfpacht afgekocht tot 2049;
- Vve parkeerplaats €11,88 p.m.;
- Vve servicekosten €203,61 p.m.;
- Actieve Vereniging van Eigenaren.

Kortom, een stijlvolle en goed onderhouden woning waar comfort, functionaliteit en een fijne buitenruimte samenkomen. Een ideale woning voor starters, young professionals of als pied-à-terre in Amsterdam.

Deze aanbieding is met zorg samengesteld, maar geheel vrijblijvend en onder voorbehoud van goedkeuring door de verkoper. Hieraan kunnen op geen enkele wijze rechten worden ontleend. De verkoper behoudt zich het recht van gunning voor.

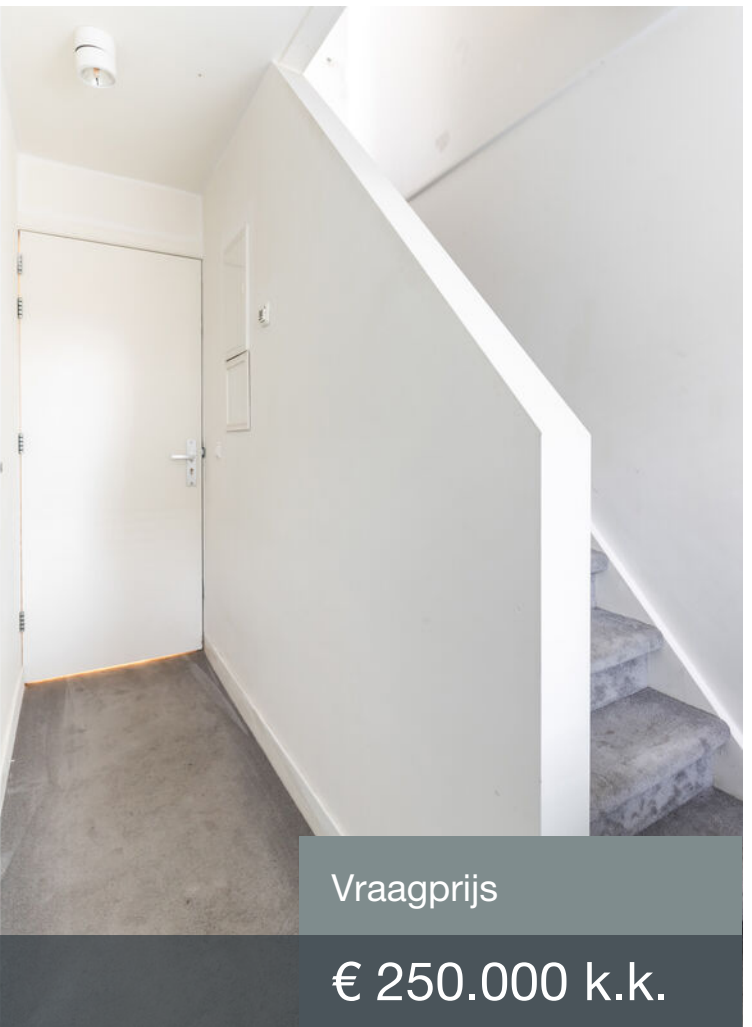

## Kenmerken

|                 |                    |
|-----------------|--------------------|
| Woonoppervlakte | 31 m <sup>2</sup>  |
| Buitenruimte    | 19 m <sup>2</sup>  |
| Inhoud          | 110 m <sup>3</sup> |
| Bouwjaar        | 2003               |
| Energie label   | D                  |

Vraagprijs

€ 250.000 k.k.





















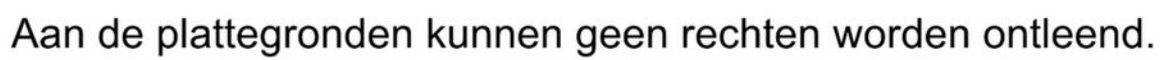


# Plattegrond

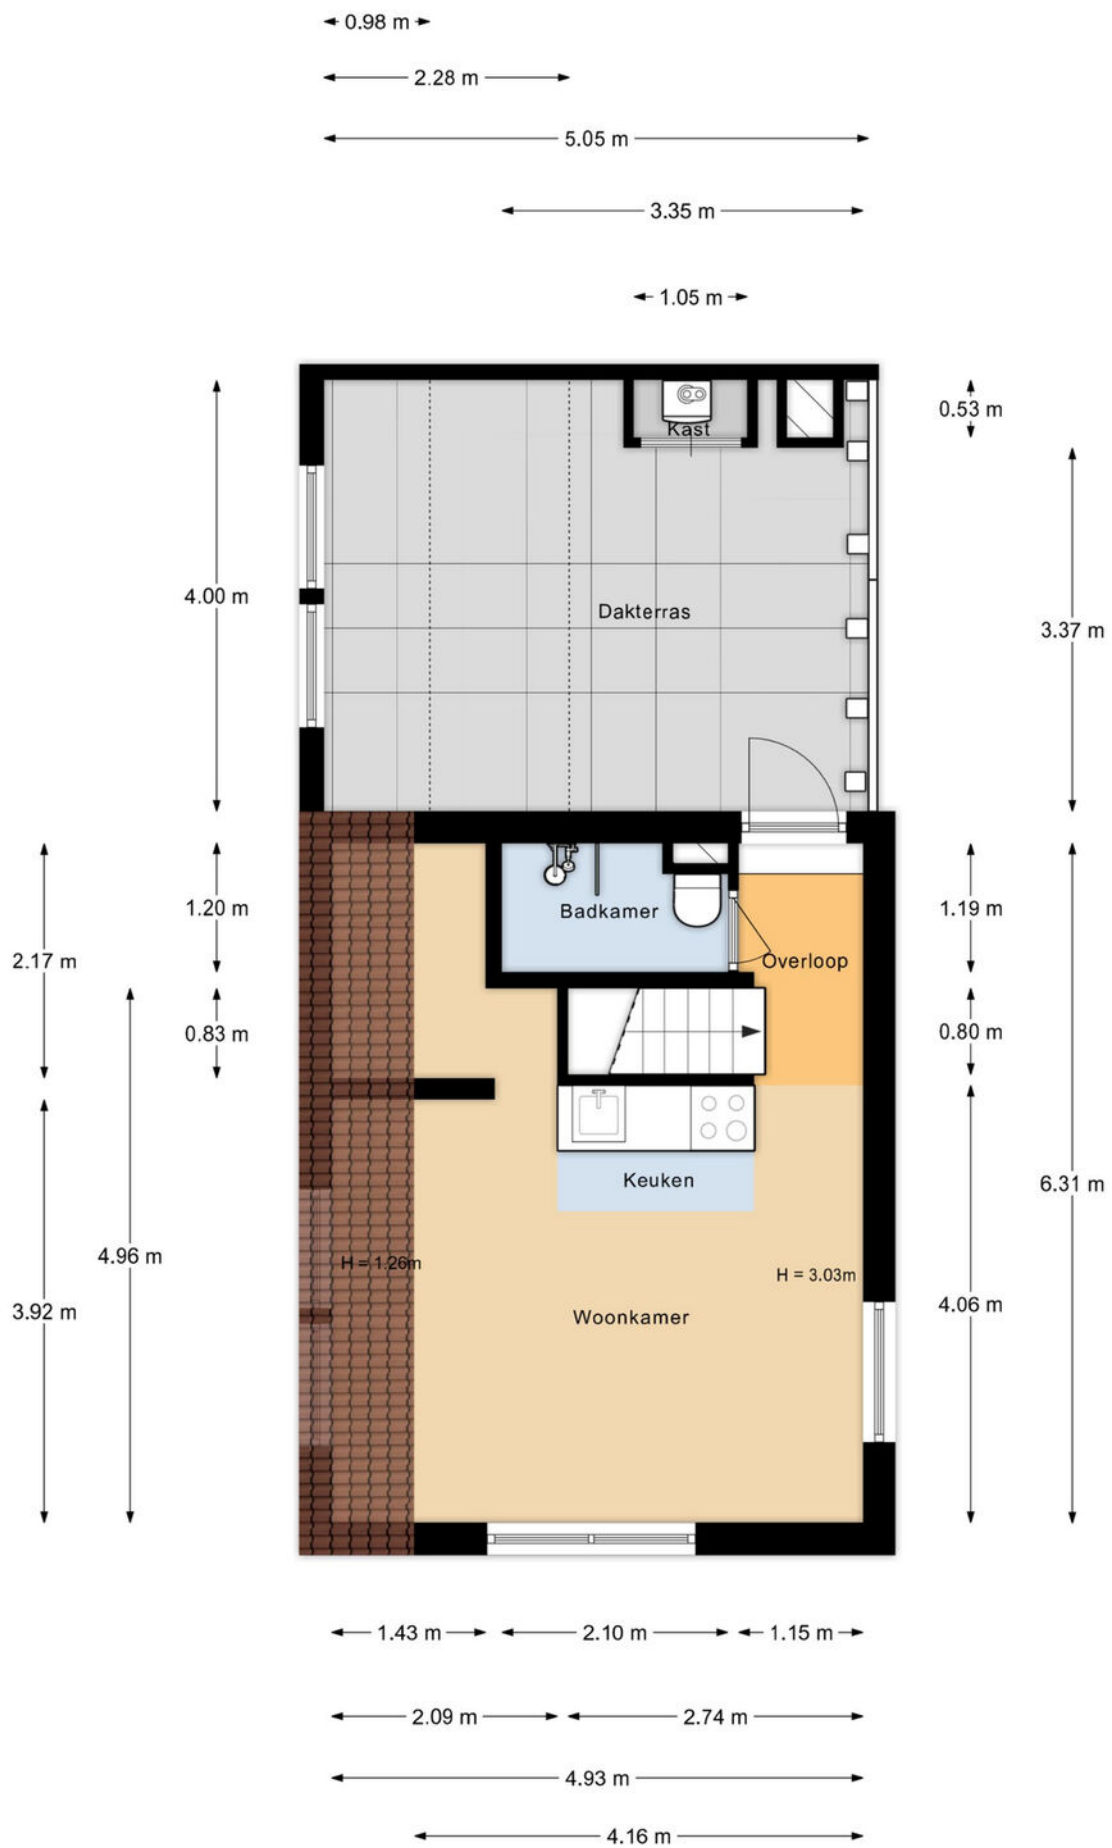

Aan de plattegronden kunnen geen rechten worden ontleend.

# Plattegrond

← 2.34 m →

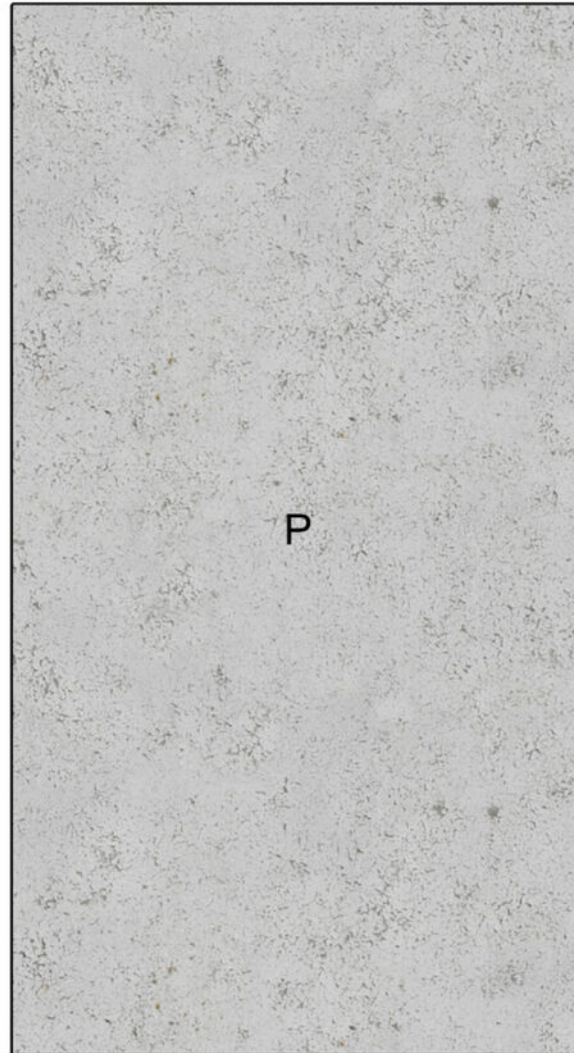

↑  
4.32 m  
↓

Aan de plattegronden kunnen geen rechten worden ontleend.

**Plattegrond**



12345

25

Vastgestelde kadastrale grens

Voorlopige kadastrale grens

Administratieve kadastrale grens

Bebouwing

Deze kaart is noordgericht

Perceelnummer

Huisnummer

Vastgestelde kadastrale grens

Voorlopige kadastrale grens

Administratieve kadastrale grens

Bebouwing

Schaal 1: 500

Kadastrale gemeente

Sectie

Perceel

Sloten Noord-Holland

G

4664




kadaster

Voor een eensluidend uittreksel, geleverd op 28 augustus 2025

De bewaarder van het kadaster en de openbare registers

Aan dit uittreksel kunnen geen betrouwbare maten worden ontleend.

De Dienst voor het kadaster en de openbare registers behoudt zich de intellectuele eigendomsrechten voor, waaronder het auteursrecht en het databankenrecht.

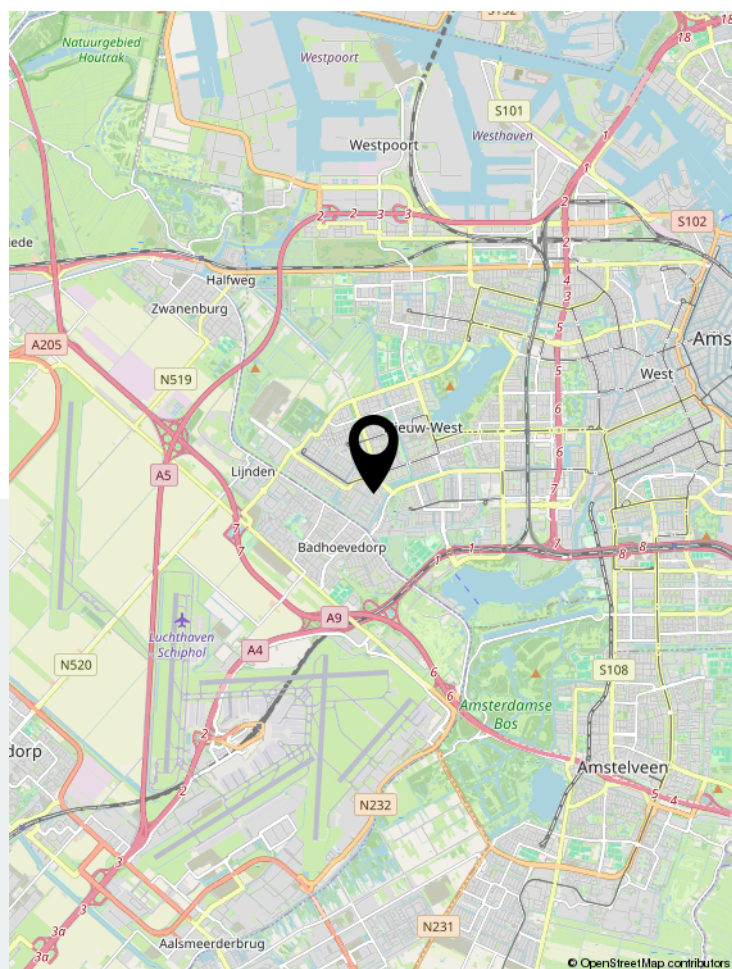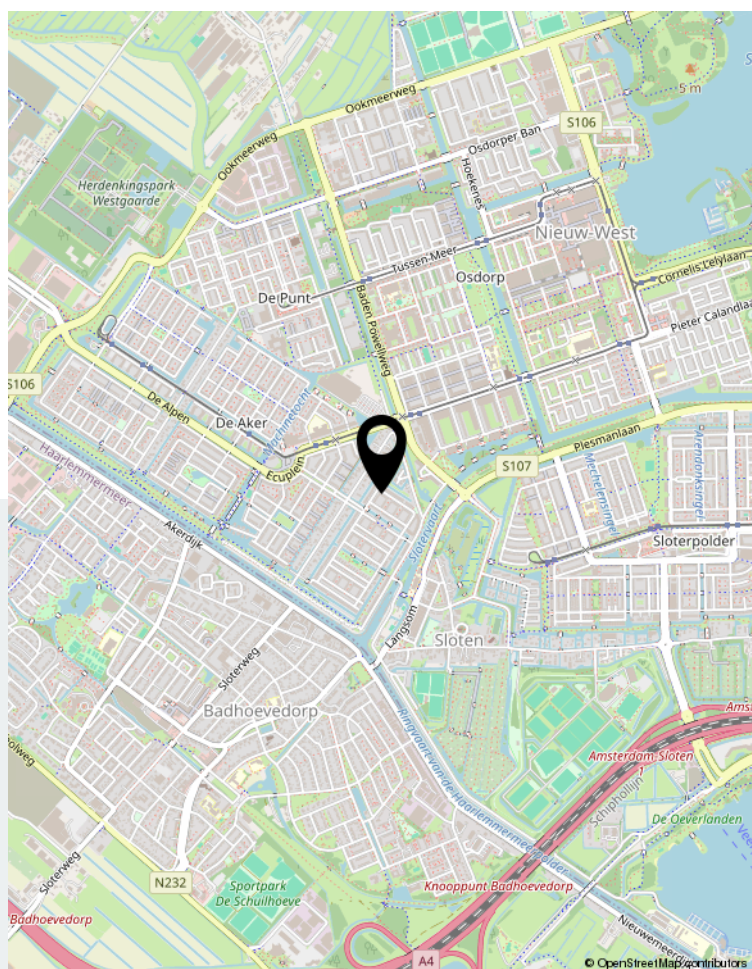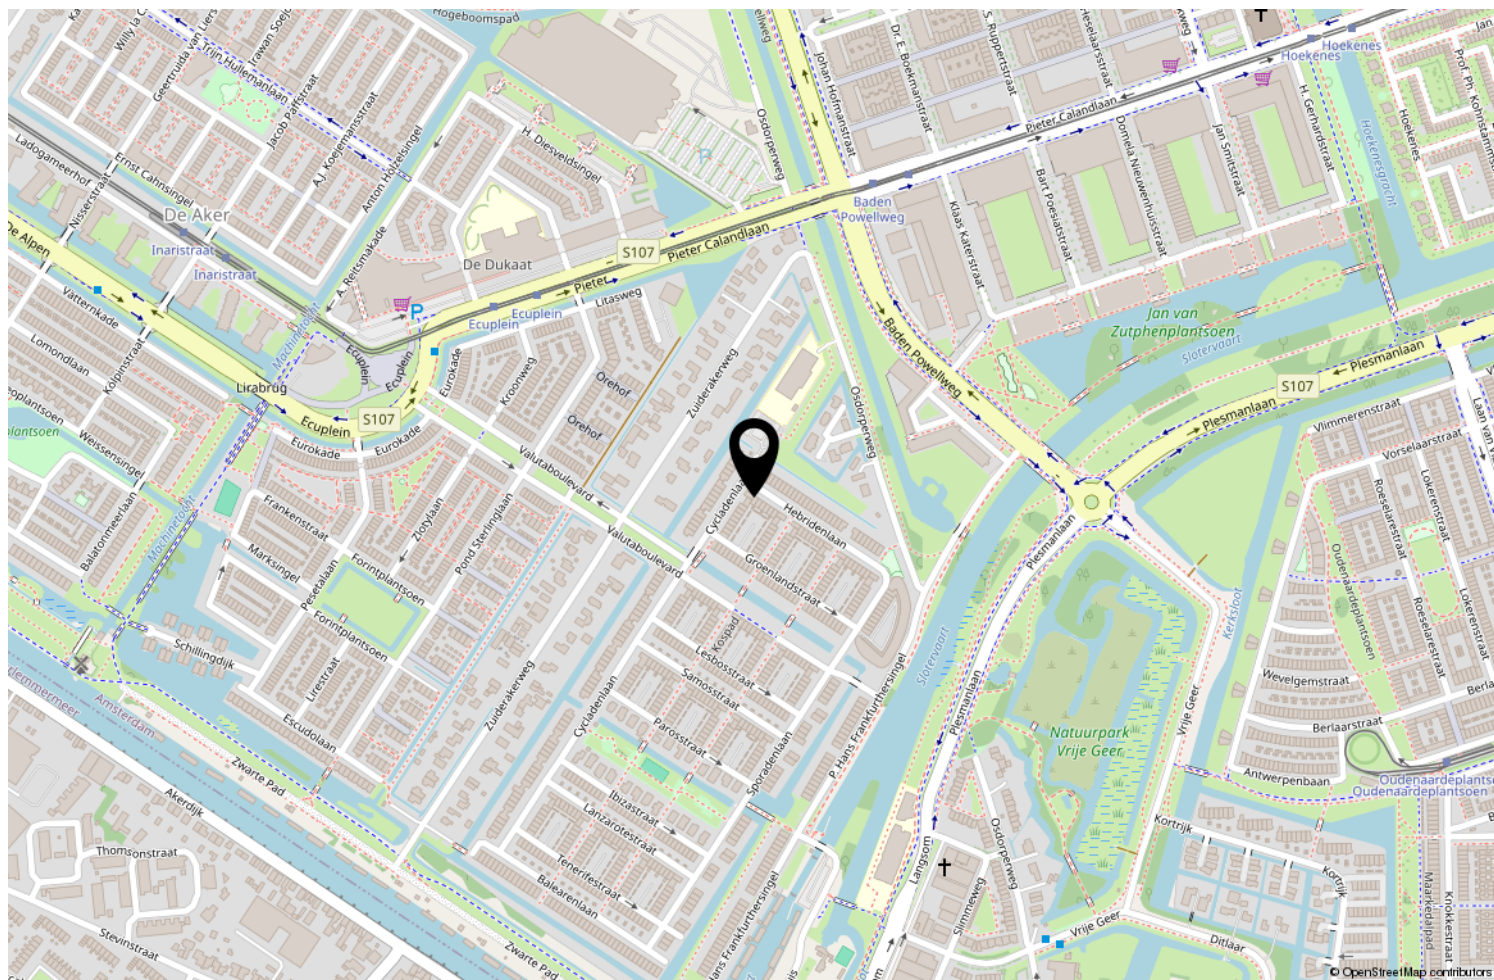

Locatie op de kaart

|                                          | Blijft achter | Gaat mee | Ter overname | NVT |
|------------------------------------------|---------------|----------|--------------|-----|
| <b>Woning - Interieur</b>                |               |          |              |     |
| (Voorzet) openhaard met toebehoren       |               |          |              | X   |
| Allesbrander                             |               |          |              | X   |
| Houtkachel                               |               |          |              | X   |
| (Gas)kachels                             |               |          |              | X   |
| Designradiator(en)                       |               |          |              | X   |
| Radiatorafwerking                        |               |          |              | X   |
| Verlichting, te weten                    |               |          |              |     |
| - inbouwspots/dimmers                    |               |          |              | X   |
| - opbouwspots/armaturen/lampen/dimmers   | X             |          |              |     |
| - losse (hang)lampen                     |               |          |              | X   |
| -                                        |               |          |              | X   |
| -                                        |               |          |              | X   |
| (Losse)kasten, legplanken, te weten      |               |          |              |     |
| -                                        |               |          |              | X   |
| -                                        |               |          |              | X   |
| Raamdecoratie/zonwering binnen, te weten |               |          |              |     |
| - gordijnrails                           |               |          |              | X   |
| - gordijnen                              |               |          |              | X   |
| - overgordijnen                          |               |          |              | X   |
| - vitrages                               |               |          |              | X   |
| - rolgordijnen                           |               |          |              | X   |
| - lamellen                               |               |          |              | X   |
| - jaloezieën                             | X             |          |              |     |
| - (losse) horren/rolhorren               |               |          |              | X   |
| -                                        |               |          |              | X   |
| -                                        |               |          |              | X   |
| Vloerdecoratie, te weten                 |               |          |              |     |
| - vloerbedekking                         |               |          |              | X   |
| - parketvloer                            | X             |          |              |     |
| - houten vloer(delen)                    | X             |          |              |     |
| - laminaat                               |               |          |              | X   |
| - plavuizen                              |               |          |              | X   |
| -                                        |               |          |              | X   |
| -                                        |               |          |              | X   |
| Overig, te weten                         |               |          |              |     |

# Lijst van zaken

|                                     | Blijft achter | Gaat mee | Ter overname | NVT |
|-------------------------------------|---------------|----------|--------------|-----|
| - spiegelwanden                     |               |          |              | X   |
| - schilderij ophangstelsel          |               |          |              | X   |
| -                                   |               |          |              | X   |
| -                                   |               |          |              | X   |
| -                                   |               |          |              | X   |
| -                                   |               |          |              | X   |
|                                     |               |          |              |     |
| <b>Woning - Keuken</b>              |               |          |              |     |
| Keukenblok (met bovenkasten)        | X             |          |              |     |
| Keuken (inbouw)apparatuur, te weten |               |          |              |     |
| - kookplaat                         | X             |          |              |     |
| - (gas)fornuis                      |               |          |              | X   |
| - afzuigkap                         | X             |          |              |     |
| - magnetron                         |               |          |              | X   |
| - oven                              |               |          |              | X   |
| - combi-oven/combimagnetron         | X             |          |              |     |
| - koelkast                          |               |          |              | X   |
| - vriezer                           |               |          |              | X   |
| - koel-vriescombinatie              | X             |          |              |     |
| - vaatwasser                        |               |          |              | X   |
| - Quooker                           |               |          |              | X   |
| - koffiezetapparaat                 |               |          |              | X   |
| -                                   |               |          |              | X   |
| -                                   |               |          |              | X   |
|                                     |               |          |              |     |
| Keukenaccessoires, te weten         |               |          |              |     |
| -                                   |               |          |              | X   |
| -                                   |               |          |              | X   |
| -                                   |               |          |              | X   |
| -                                   |               |          |              | X   |
| -                                   |               |          |              | X   |
| -                                   |               |          |              | X   |
| -                                   |               |          |              | X   |
| -                                   |               |          |              | X   |
|                                     |               |          |              |     |
| <b>Woning - Sanitair/sauna</b>      |               |          |              |     |
| Sauna met toebehoren                |               |          |              | X   |
|                                     |               |          |              | X   |
|                                     |               |          |              | X   |
| Toilet met de volgende toebehoren   |               |          |              |     |

# Lijst van zaken

|                                                                    | Blijft achter | Gaat mee | Ter overname | NVT |
|--------------------------------------------------------------------|---------------|----------|--------------|-----|
| - toilet                                                           |               |          |              | X   |
| - toiletrolhouder                                                  |               |          |              | X   |
| - toiletborstel(houder)                                            |               |          |              | X   |
| - fontein                                                          |               |          |              | X   |
| -                                                                  |               |          |              | X   |
| -                                                                  |               |          |              | X   |
| Badkamer met de volgende toebehoren                                |               |          |              |     |
| - ligbad                                                           |               |          |              | X   |
| - jacuzzi/whirlpool                                                |               |          |              | X   |
| - douche (cabine/scherm)                                           |               |          |              | X   |
| - stoomdouche (cabine)                                             |               |          |              | X   |
| - wastafel                                                         | X             |          |              |     |
| - wastafelmeubel                                                   | X             |          |              |     |
| - planchet                                                         |               |          |              | X   |
| - toiletkast                                                       |               |          |              | X   |
| - toilet                                                           | X             |          |              |     |
| - toiletrolhouder                                                  |               |          |              | X   |
| - toiletborstel(houder)                                            |               |          |              | X   |
| -                                                                  |               |          |              | X   |
| -                                                                  |               |          |              | X   |
| <b>Woning - Extérieur/installaties/veiligheid/energiebesparing</b> |               |          |              |     |
| Schotel/antenne                                                    |               |          |              | X   |
| Brievenbus                                                         |               |          |              | X   |
| Kluis                                                              |               |          |              | X   |
| (Voordeur)bel                                                      | X             |          |              |     |
| Alarminstallatie                                                   |               |          |              | X   |
| (Veiligheids)sloten en overige inbraakpreventie                    |               |          |              | X   |
| Rookmelders                                                        | X             |          |              |     |
| (Klok)thermostaat                                                  | X             |          |              |     |
| Airconditioning                                                    |               |          |              | X   |
| Screens                                                            |               |          |              | X   |
| Rolluiken                                                          |               |          |              | X   |
| Zonwering buiten                                                   |               |          |              | X   |
| Telefoonaansluiting/internetaansluiting                            | X             |          |              |     |
| Veiligheidsschakelaar wasautomaat                                  |               |          |              | X   |
| Waterslot wasautomaat                                              |               |          |              | X   |
| Zonnepanelen                                                       |               |          |              | X   |

# Lijst van zaken

|                                                                   | Blijft achter | Gaat mee | Ter overname | NVT |
|-------------------------------------------------------------------|---------------|----------|--------------|-----|
| Oplaadpunt elektrische auto                                       |               |          |              | X   |
|                                                                   |               |          |              | X   |
|                                                                   |               |          |              | X   |
| Warmwatervoorziening, te weten                                    |               |          |              |     |
| - CV-installatie                                                  | X             |          |              |     |
| - boiler                                                          |               |          |              | X   |
| - geiser                                                          |               |          |              | X   |
| -                                                                 |               |          |              | X   |
| -                                                                 |               |          |              | X   |
| -                                                                 |               |          |              | X   |
| Isolatievoorzieningen (voorzetramen/radiatorfolie etc.), te weten |               |          |              |     |
| -                                                                 |               |          |              | X   |
| -                                                                 |               |          |              | X   |
| <b>Tuin - Inrichting</b>                                          |               |          |              |     |
| Tuinaanleg/bestrating                                             |               |          |              | X   |
| Beplanting                                                        |               |          |              | X   |
|                                                                   |               |          |              | X   |
| <b>Tuin - Verlichting/installaties</b>                            |               |          |              |     |
| Buitenverlichting                                                 |               |          |              | X   |
| Tijd- of schemerschakelaar/bewegingsmelder                        |               |          |              | X   |
|                                                                   |               |          |              | X   |
| <b>Tuin - Bebouwing</b>                                           |               |          |              |     |
| Tuinhuis/buitenberging                                            |               |          |              | X   |
| Kasten/werkbank in tuinhuis/berging                               |               |          |              | X   |
| (Broei)kas                                                        |               |          |              | X   |
|                                                                   |               |          |              | X   |
|                                                                   |               |          |              | X   |
| <b>Tuin - Overig</b>                                              |               |          |              |     |
| Overige tuin, te weten                                            |               |          |              |     |
| - (sier)hek                                                       |               |          |              | X   |
| - vlaggenmast(houder)                                             |               |          |              | X   |

# Lijst van zaken

|                            | Blijft achter | Gaat mee | Ter overname | NVT |
|----------------------------|---------------|----------|--------------|-----|
| -                          |               |          |              | X   |
| -                          |               |          |              | X   |
|                            |               |          |              |     |
| <b>Overig - Contracten</b> |               |          |              |     |
| CV: Nee                    |               |          |              |     |
| Boiler: Nee                |               |          |              |     |
| Zonnepanelen: Nee          |               |          |              |     |



# Enthusiast?

Plan direct uw bezichtiging!

Neuweg 134 | 1214 GZ Hilversum  
035-2340090 | [info@floorrealestate.nl](mailto:info@floorrealestate.nl) | [www.floorrealestate.nl](http://www.floorrealestate.nl)