

De Koning makelaars presenteren

Sfeervol en verrassend ruim wonen aan de Krammer 44!

Woondromen waarmaken



Krammer 44, Alphen aan den Rijn

Vraagprijs € 485.000 k.k.

De Koning makelaars



Op zoek naar een woning waar ruimte en sfeer hand in hand gaan? Dan is de Krammer 44 zeker een kijkje waard! Deze ruime hoekwoning staat op een royaal perceel en onderscheidt zich direct door de opvallend brede opzet. Binnen geniet je van een lichte doorzonwoonkamer, terwijl buiten een sfeervol aangelegde achtertuin wacht met meerdere fijne plekken om te zitten. Met maar liefst vier ruime slaapkamers en een aparte (was)ruimte is er bovendien volop plek voor het hele gezin.

De woning heeft een prettige en praktische indeling. De brede doorzonwoonkamer zorgt dankzij de grote raampartijen voor veel lichtinval en biedt volop ruimte. De keuken bevindt zich aan de achterzijde van de woning en staat in directe verbinding met de tuin. Via de loopdeur én de schuifdeuren stap je zo naar buiten. Ideaal voor een zomerse lunch, een borrel met vrienden of een ontspannen avond in de tuin.


En die tuin mag zeker niet onbenoemd blijven. De sfeervol aangelegde achtertuin is met aandacht ingericht en biedt dankzij de verschillende zithoekjes op ieder moment van de dag wel een fijn plekje. De sfeervolle overkapping maakt het buitenleven compleet en zorgt ervoor dat je ook op een minder zonnige dag heerlijk van de tuin kunt genieten. Een plek waar je vanzelf wat langer blijft zitten.

Op de verdiepingen zijn in totaal vier ruime slaapkamers aanwezig. Of je nu een gezin hebt, regelmatig thuiswerkt of graag een extra kamer achter de hand houdt: aan ruimte geen gebrek. Daarnaast is er een praktische (was)ruimte aanwezig.

De Krammer ligt in de ruim opgezette en kindvriendelijke Stroomenbuurt, in de wijk Oudshoorn. Hier woon je in een rustige woonomgeving, terwijl diverse dagelijkse voorzieningen binnen handbereik liggen. Voor de dagelijkse boodschappen zijn verschillende supermarkten dichtbij en ook scholen, kinderopvang en openbaar vervoer bevinden zich op korte afstand.

Winkelcentrum de Herenhof is vanaf de woning goed bereikbaar. Dankzij de ligging nabij diverse uitvalswegen zijn ook omliggende plaatsen en het centrum goed te bereiken. Een fijne combinatie van rustig wonen, ruimte en alle voorzieningen binnen handbereik.

Kortom: een brede en ruime hoekwoning op een royaal perceel, met een lichte leefruimte, vier slaapkamers én een tuin die uitnodigt om volop van het buitenleven te genieten. Een fijne basis voor starters die direct ruimte willen én voor doorstromers die toe zijn aan een volgende stap.

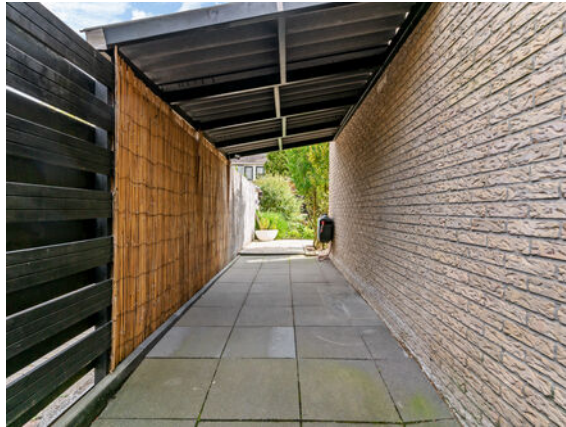

Feiten op een rij:

Ruime en lichte hoekwoning

Vernieuwde vloer gelegd in 2021

De trap naar de eerste verdieping is ook in 2021 vernieuwd

Extra ruime tuin door de hoekligging en het extra stuk perceel

Lichte doorzonwoonkamer met schuifdeuren naar de achtertuin

De keuken is gelegen aan de achterzijde van de woning (gedeeltelijk vernieuwd in 2021)

Op de eerste verdieping zijn drie slaapkamers en de badkamer te vinden

De badkamer is vernieuwd in 2020

Alle kamers zijn netjes afgewerkt en voorzien van veel lichtinval

Op de tweede verdieping bevindt zich de vierde slaapkamer, voorzolder en (was)kamer

Gedeeltelijk voorzien van nieuwe kozijnen, geplaatst in 2020/2022

Energielabel C

Cv-ketel Remeha 2016

Ideaal gelegen in een autovrije straat

Fijne ligging in de Stromenbuurt

Alle voorzieningen zijn in de nabije omgeving te vinden



Wonen:

- Licht, breed en heerlijk ruim: de woonkamer is dankzij de grote raampartijen voorzien van een fijne hoeveelheid daglicht
- De vernieuwde vloer uit 2021 geeft de ruimte een frisse en eigentijdse uitstraling
- Door de brede opzet is er volop ruimte voor zowel een royale zithoek als een gezellige eethoek





Koken:

- De keuken bevindt zich aan de achterzijde van de woning en is gedeeltelijk vernieuwd in 2021
- Hier beschik je over alles wat je nodig hebt om dagelijks lekker te koken en gezellig samen te zijn
- Dankzij de ligging aan de tuin heb je vanuit de eetkamer en keuken bovendien een prettige verbinding met het buitenleven





Woondromen waarmaken







Slapen:


- Op de eerste verdieping vind je drie ruime slaapkamers, ieder met een prettige en praktische indeling
- Alle kamers zijn netjes afgewerkt en profiteren van een mooie hoeveelheid natuurlijke lichtinval





Slapen en baden:

- Of je nu op zoek bent naar slaapkamers voor het gezin, een werkkamer of hobbyruimte: aan mogelijkheden nog geen gebrek
- De badkamer is in 2020 vernieuwd en vormt een verzorgde en eigentijdse ruimte
- De verschillende elementen zijn goed op elkaar afgestemd en zorgen voor een rustige uitstraling

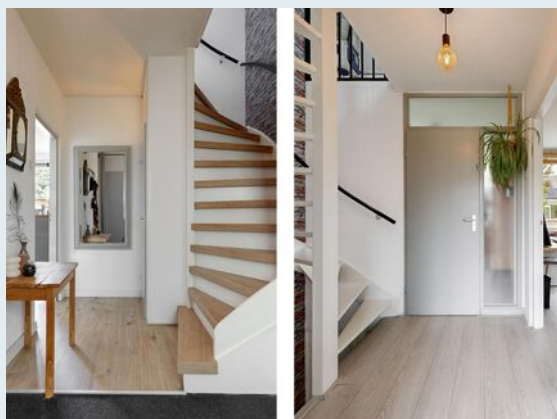




Tweede verdieping:

- Op de tweede verdieping wacht een vierde, ruime slaapkamer, ideaal als slaap- of werkkamer
- De voorzolder biedt een praktische ruimte voor bijvoorbeeld opslag en tevens is hier de opstelplaats van de cv-ketel en de wasmachine
- De mooie overkapping vormt een heerlijke plek voor een loungeset en nodigt uit tot lange zomeravonden



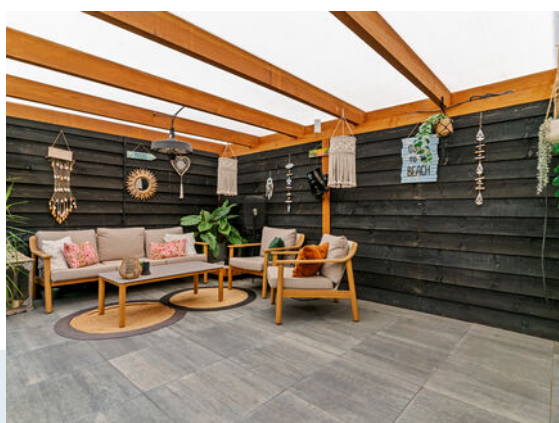

Buitenleven:

- Via de schuifdeuren én de loopdeur stap je zo de fraai aangelegde achtertuin in
- Dankzij de hoekligging beschikt de woning over een extra brede tuin, met volop ruimte om buiten te genieten
- De mooie overkapping vormt een heerlijke plek en nodigt uit tot lange zomeravonden







Kenmerken

Vraagprijs
Aanvaarding

€ 485.000 k.k.
in overleg

Bouw

Type object
Bouwjaar
Energielabel

Bestaande bouw
1971
C

Oppervlaktes en inhoud

Perceeloppervlakte
Gebruiksoppervlakte wonen
Inhoud
Oppervlakte externe bergruimte
Oppervlakte gebouwgebonden buitenruimte

221 m²
123 m²
432 m³
8 m²
7 m²

Indeling

Aantal bouwlagen
Aantal kamers

3
6

Energieverbruik

Warm water
Verwarmingssysteem
Type
Bouwjaar
Eigendom

c.v.-ketel
c.v.-ketel
Remeha
2016
eigendom

Tuin

Type
Ligging tuin
Achterom
Soort berging
Voorzieningen berging

achtertuin, voortuin, zijtuin
oost
ja
vrijstaand steen
voorzien van elektra


Parkeergelegenheid

Soort parkeren

openbaar parkeren

Begane grond

KRAMMER 44 BEGANE GROND

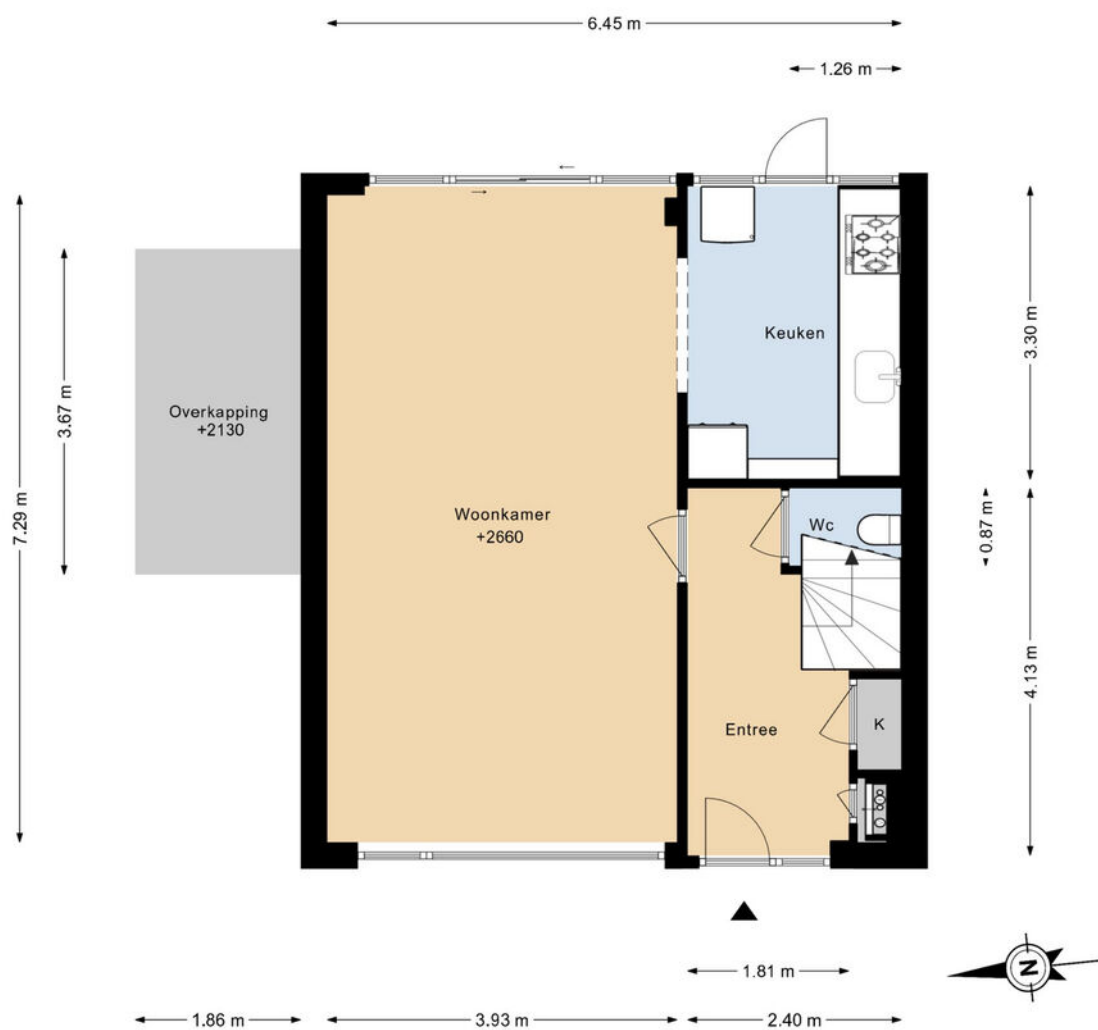


DEZE PLATTEGRONDEN ZIJN MET DE GROOTSTE ZORG
SAMENGESTELD EN DIENEN TER INDICATIE.
ER KUNNEN GEEN RECHTEN AAN WORDEN ONTLEEND.
©WWW.GOSHINE.NU

Woondromen waarmaken

De Koning makelaars

Eerste verdieping

KRAMMER 44 1E VERDIEPING

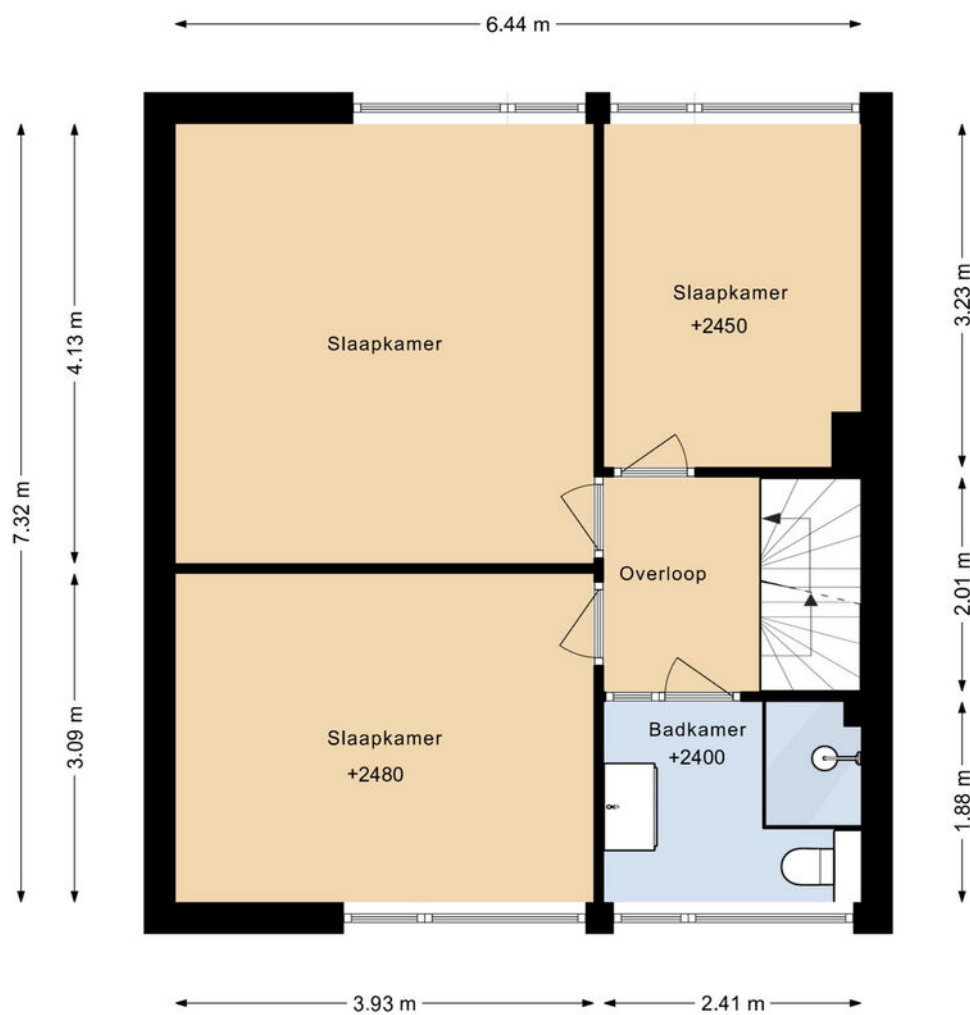


DEZE PLATTEGRONDEN ZIJN MET DE GROOTSTE ZORG
SAMENGESTELD EN DIENEN TER INDICATIE.
ER KUNNEN GEEN RECHTEN AAN WORDEN ONTLEEND.
©WWW.GOSHINE.NU



Woondromen waarmaken

Tweede verdieping

KRAMMER 44 2E VERDIEPING

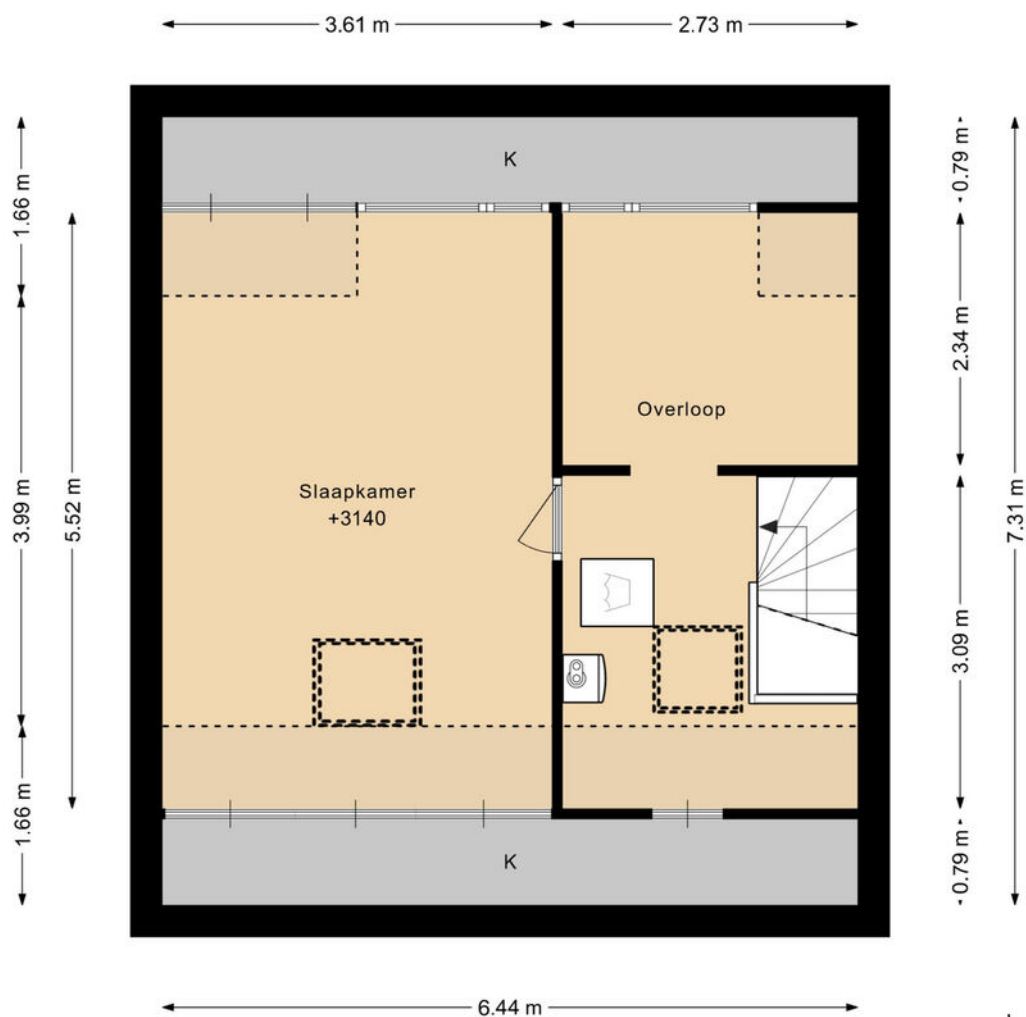

DEZE PLATTEGRONDEN ZIJN MET DE GROOTSTE ZORG
SAMENGESTELD EN DIENEN TER INDICATIE.
ER KUNNEN GEEN RECHTEN AAN WORDEN ONTLEEND.
©WWW.GOSHINE.NU




Woondromen waarmaken

Berging


Woondromen waarmaken

KRAMMER 44 BERGING

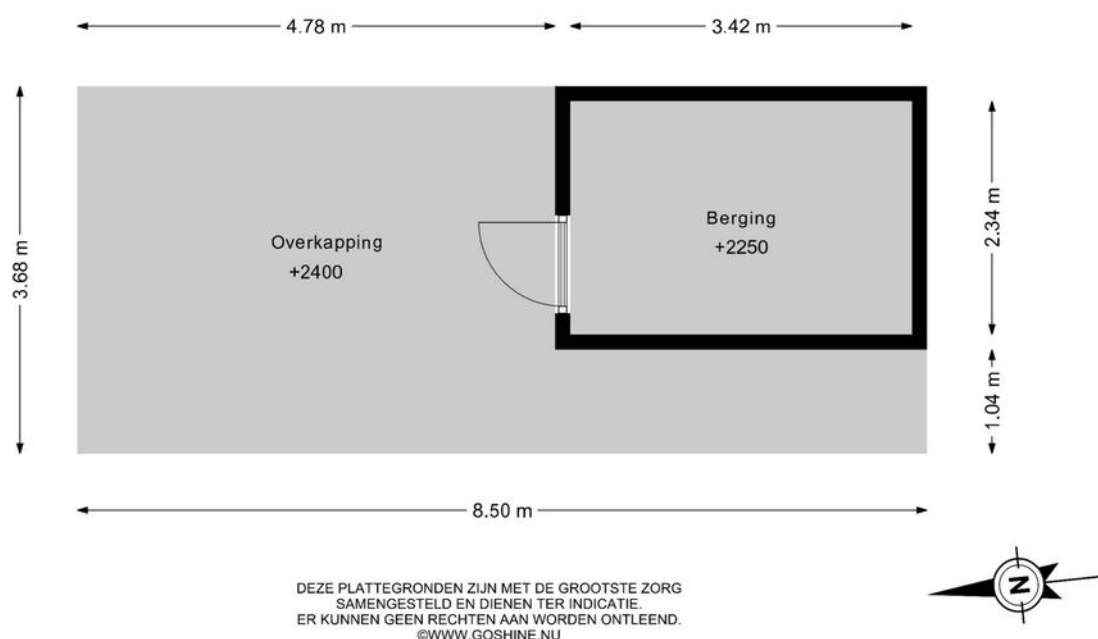

Situatie

Woondromen waarmaken

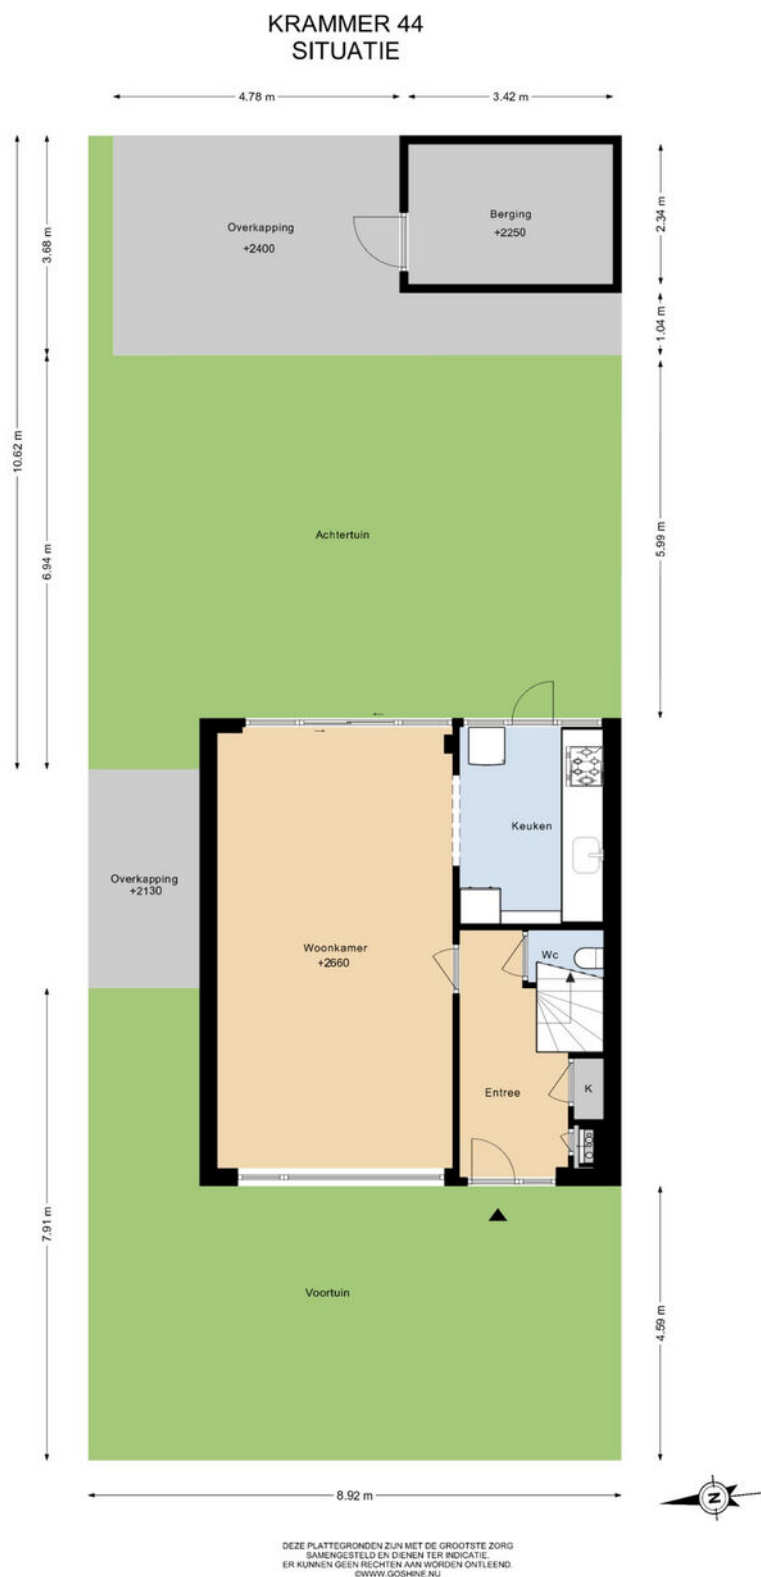

De Koning makelaars

Kadastrale kaart

Kadastrale kaart

Uw referentie: Krammer 44



Woondromen waarmaken

12345
25

Deze kaart is noordgericht

Perceelnummer

Huisnummer

Vastgestelde kadastrale grens

Voorlopige kadastrale grens

Administratieve kadastrale grens

Bebouwing

Schaal 1: 500

Kadastrale gemeente Oudshoorn

Sectie C

Perceel 9350

kadaster

Voor een eensluidend uittreksel, geleverd op 27 augustus 2026

De bewaarder van het kadaster en de openbare registers

Aan dit uittreksel kunnen geen betrouwbare maten worden ontleend.

De Dienst voor het kadaster en de openbare registers behoudt zich de intellectuele eigendomsrechten voor, waaronder het auteursrecht en het databankenrecht.



Welkom in Alphen aan den Rijn!

In het centrum van het Groene Hart, centraal tussen de grote steden, ligt Alphen aan den Rijn. Een uitgestrekte gemeente waarin inwoners, bedrijven en maatschappelijke organisaties centraal staan. Gunstig gelegen in de vierhoek met Zoetermeer, Leiden en Gouda. Kleinere en grotere dorpen liggen binnen de gemeentegrenzen, zoals Boskoop, Aarlanderveen, Benthuisen en Hazerswoude.

Van dorp aan de rivier naar levendige stad aan de Oude Rijn

In de afgelopen decennia heeft Alphen aan den Rijn een interessante ontwikkeling doorgemaakt met een grote toename in voorzieningen en inmiddels meer dan 110.000 inwoners. Uit een "dorp aan de rivier" ontstond een levendig dorp met stads allure aan de Oude Rijn.

Het centrum van Alphen aan den Rijn wordt verbonden door de Oude Rijn. Aan de Hoge Zijde is een aantrekkelijk winkelgebied met gezellige horeca en het Rijnplein. Middelpunt van het Rijnplein is Theater Castellum waarin volop ruimte is voor vermaak met twee theaterzalen, een bioscoop en een culinair café. De Lage Zijde is recent volledig vernieuwd en biedt een scala aan leuke winkels, eetgelegenheden met terras en de bibliotheek.

Ook buiten het centrum is veel te beleven. Avifauna, een groot vogelpark met veel groen en vijvers, een restaurant, grote speeltuin en een hotel. Themapark Archeon brengt u terug in het verleden van Nederland met onder andere gebouwen uit de prehistorie, Romeinse tijd en middeleeuwen. Ook het recreatiepark Zegersloot met fiets- en wandelpaden, kinderboerderij en watersportmogelijkheden is het bezoeken waard.

De woonwijk Kerk en Zanen, welke grenst aan het Archeon, nadert haar afronding en aan de Rijnhaven staan ondertussen de eerste appartementen op steenworp afstand van De Baronie. Er wordt hier momenteel hard gewerkt aan een nieuwe woonomgeving met een levendige boulevard. Daarnaast is vrijwel iedere onderwijsvorm vertegenwoordigd, op het gebied van gezondheidszorg is er een ruim aanbod en circa 100 sportverenigingen zorgen er gezamenlijk voor dat praktisch alle takken van sport kunnen worden beoefend. Ook zijn er twee zwembaden, een manege en een golfbaan. Alphen aan den Rijn, daar voelt u zich thuis. Kiest u voor wonen in een karakteristieke, voor- of naoorlogse woonwijk of een groene moderne nieuwbouwwijk?

De N11 en het NS-station zorgen voor een goede bereikbaarheid per auto en trein. De steden Leiden, Den Haag, Amsterdam en Schiphol, maar ook Rotterdam en Utrecht doet u vanuit Alphen aan den Rijn gemakkelijk aan.

Omgeving Alphen aan den Rijn!

Boskoop

Langs rivier de Gouwe en tussen de plaatsen Alphen aan den Rijn en Waddinxveen, vindt u Boskoop. Boskoop is het grootste aaneengesloten boomkwekerijgebied ter wereld. Naast dat dit zorgt voor bijzondere landschappen, voorzien de boomkwekerijen in veel werkgelegenheid. Op dit moment telt Boskoop 16.000 inwoners. Op verschillende locaties in het dorp is nieuwbouw gerealiseerd voor een brede doelgroep. Daarnaast is het voorzieningen niveau ook verbeterd, waar de Brede School Snijdelwijk een mooi voorbeeld van is. Prominent aanwezig in Boskoop is de hefbrug, welke je over de Gouwe in het dorp brengt. De twee NS-stations in Boskoop maken een bezoek aan Gouda, Alphen aan den Rijn, Leiden, Schiphol en Amsterdam erg gemakkelijk.

Zwammerdam

Zwammerdam heeft een kleine en compacte oude kern met kronkelende straatjes en historische bebouwing. Zwammerdam is, in tegenstelling tot de lintbebouwing, een van de weinige dorpen in de gemeente dat gebouwd is rondom een plein. In Zwammerdam is een basisschool en een aantal winkels voor de dagelijkse boodschappen.

Aarlanderveen

Het dorp Aarlanderveen bestond uit twee delen. Het ene deel, het eigenlijke dorp, was midden in de polder gelegen en het tweede deel lag aan de rechteroever van de Oude Rijn.

In de nabijheid van Aarlanderveen ligt de enige, nog steeds in bedrijf zijnde, molenviergang ter wereld. De molens bemalen de drooggemaakte polder aan de westzijde van Aarlanderveen. Aarlanderveen heeft een eigen basisschool. De bus tussen Alphen en de Rijn en Nieuwkoop stopt in Aarlanderveen.





Welkom in de omgeving Alphen aan den Rijn!

Benthuizen

Benthuizen ligt ten noordoosten van Zoetermeer. Tijdens de periode van grote woningbouwprojecten buiten de grote steden in de jaren 1960 en 1970 verrees ook in Benthuizen veel nieuwbouw. Dit zorgde voor een aanzienlijke vergroting van het dorp en instroom van veel nieuwe bewoners van buiten de regio. 'De Haas' is een korenmolen uit 1772. Het is een ronde stenen stellingmolen met een opvallende kleurstelling: terwijl hij aan een kant wit geschilderd is, is de andere zijde van de romp zwart. Bij de supermarkt in Benthuizen kunt u terecht voor uw dagelijkse boodschappen.

Hazerswoude-Dorp

In Hazerswoude-Dorp staan vier molens, waaronder korenmolen 'Nieuw Leven' en een tot korenmolen omgebouwde wipmolen. Deze staat al bijna 200 jaar in het dorp. Aan de oostkant van Hazerswoude-Dorp ligt Het Rietveld, waar men heerlijk door de sloten kan varen. Er zijn drie basisscholen en een middelbare school. In Hazerswoude-dorp vindt u winkels voor uw dagelijkse boodschappen.

Hazerswoude-Rijndijk

De turfwinning in de 16e eeuw zorgde ervoor dat Hazerswoude-Rijndijk werd omringd door water. Rondom het dorp liggen uitgestrekte natuurlandschappen. In deze gebieden heeft de ruimtelijke ordening duidelijk zijn werk gedaan.

Weilanden worden van beplante gebieden gescheiden door fietspaden en er liggen kaarsrechte sloten. Tot 1965 bezat Hazerswoude-Rijndijk de Rembrandtmolen. Hier zou Harmen Gerritsz van Rijn gewoond hebben, de vader van de beroemde schilder Rembrandt van Rijn. In het winkelcentrum van Hazerswoude-Rijndijk kunt u terecht voor uw dagelijkse behoeften.

Koudekerk aan den Rijn

Sinds 1938 draagt het dorp de naam Koudekerk aan den Rijn om zich te onderscheiden van het dorp Koudekerk in Zeeland. Er is een brug over de Oude Rijn van Koudekerk aan den Rijn naar Hazerswoude-Rijndijk. Ook is Koudekerk aan den Rijn via de Maximabrug verbonden met Alphen aan den Rijn. De monumentale, gotische dorpskerk is een van de oudste bouwwerken in Koudekerk aan den Rijn. Nabij de Oude Rijn bevindt zich als enige overblijfsel van het vroegere poortgebouw van het voormalige kasteel Groot Poelgeest, een achthoekig torentje. Het voormalig kasteel is ook als Huis te Horn bekend. In Koudekerk aan den Rijn vindt u winkels voor uw dagelijkse behoeften.

Alphen aan den Rijn ligt midden in het Groene Hart. Tussen de grote en drukke steden een gebied waar u rustig kunt wonen en recreëren. Meer informatie over de gemeente Alphen aan den Rijn vindt u op www.alphenaandenrijn.nl en het Groene Hart op www.groenehart.nl.



Kent u al uw financiële kansen en mogelijkheden?

En? Is dit de woning van uw dromen? We zijn benieuwd! Of uw woondroom haalbaar is, weet u als u een helder overzicht heeft van uw financiële mogelijkheden. Want welke hypotheek past er eigenlijk het beste bij uw situatie?

Wat gebeurt er als u een nieuwe woning koopt, terwijl uw huidige woning nog niet is verkocht? Wat zijn de mogelijkheden als u nog geen vaste aanstelling heeft, of zzp-er bent? Kunnen die verbouwingskosten nu wel of niet bij de hypotheek worden opgenomen, en hoe zit het ook al weer met de hypotheekrenteaftrek?

Veel vragen waar Opmaat financieel adviseur Leendert Boerefijn het antwoord op heeft. Hij staat voor u klaar om u te helpen uw financiële toekomstperspectief in kaart te brengen. Er is wellicht meer mogelijk dan u in eerste instantie denkt!

Neemt u gerust contact op met Leendert voor een vrijblijvend adviesgesprek, vertrouwd op kantoor bij De Koning makelaars.

Prins Bernhardlaan 3H, 2404 NB Alphen aan den Rijn
T. 0172 - 427 307
info@opmaatfinancieeladviseurs.nl
www.opmaatfinancieeladviseurs.nl

**Vol vertrouwen
naar de toekomst**

Opmaat financieel adviseurs



Heeft u interesse in deze woning?

Er komt heel wat kijken bij het kopen van een woning. Een aantal zaken hebben wij alvast voor u op een rij gezet. Heeft u vragen? De Koning makelaars staan voor u klaar. Aarzel niet contact met ons op te nemen, we helpen u graag.

Een bod uitbrengen

U kunt mondeling of schriftelijk een bod uitbrengen bij de makelaar. Uw bieding is bindend wanneer deze wordt geaccepteerd door de verkopende partij. Het is ook mogelijk dat uit de bieding een onderhandeling volgt.

Vaak gestelde vragen:

Ik ben de eerste geïnteresseerde. Is de makelaar verplicht als eerste met mij in onderhandeling te gaan?

Nee, dat hoeft niet. De verkoper bepaalt samen met de makelaar de verkoopprocedure. De makelaar heeft wel de verplichting u hierover te informeren.

Ik bied de vraagprijs, ben ik dan ook automatisch de koper?

Nee, nog niet. Het aanbod van een verkoper in een advertentie, internetpublicatie of verkoopbrochure is wettelijk een uitnodiging aan een koper tot het doen van een bieding. Als u een bieding wilt uitbrengen, doet u dat bij de makelaar. Hij zal uw bieding met de verkoper bespreken en daar zo snel mogelijk bij u op terug komen. Tijdens de onderhandelingen kan een andere geïnteresseerde een afwijkend (tegen)bod doen. De verkoper heeft dan de mogelijkheid om zonder opgaaf van redenen de onderhandelingen met u af te breken. Het is ook mogelijk dat de verkoper alsnog besluit over te gaan tot een inschrijvingsprocedure, bijvoorbeeld als hij meerdere biedingen tegelijk krijgt. Een aanbod gedaan voor een bepaalde termijn is, voor diegene die het aanbod heeft gedaan, onherroepelijk.

Hoe zit het met de ontbindende voorwaarden?

Wanneer u ontbindende voorwaarden wilt opnemen in de koopakte, dan moet u deze tijdens de onderhandelingen doorgeven. De verkoper moet uw voorwaarden wel willen accepteren. Een veel voorkomend voorbehoud is het verkrijgen van financiering.

Is bedenktijd en een waarborgsom altijd van toepassing?

Indien u een woning koopt om zelf te bewonen, heeft u wettelijk drie dagen bedenktijd nadat de koopakte door beide partijen is ondertekend. U kunt dan kosteloos van de koop afzien. De verkoper is aan de afspraken met u gehouden vanaf het moment dat hij de koopakte heeft getekend (schriftelijkheidsvereiste). Tot die tijd is een mondelinge overeenkomst met de verkoper niet bindend. Vaak geldt voor kopers een voorbehoud voor het verkrijgen van financiering. De overdracht van de woning zal vaak nog een paar maanden duren. Om de wederzijdse verplichtingen te waarborgen is het gebruikelijk dat u kort na het verstrijken van het voorbehoud financiering (uiterlijk een week later) een bankgarantie stelt of een waarborgsom stort van 10 procent van de koopprijs op de rekening van de notaris. Voor alle transacties waarin wij bemiddelen en als niet anders is overeengekomen, geldt deze regeling.

Waarom zou ik mijn eigen NVM-makelaar meenemen?

Het is verstandig om uw eigen NVM-makelaar mee te nemen naar de bezichtiging. Hij komt op voor uw belangen, bekijkt samen met u de woning en geeft u een waarde-advies. Daarnaast voert hij voor u op professionele wijze de onderhandelingen, en adviseert hij u over de voorbehouden van de koop. Ook bij de inspectie en overdracht staat de NVM-makelaar u terzijde.



Meer informatie?

Wij staan voor u klaar

Mitch Koelewijn, Jennifer van der Wilk, Nancy Bakker, Klaas Zwijnenburg, Rosella van Houten en Laura Kroes staan voor u klaar.

Prins Bernhardlaan 3H,
2404 NB Alphen aan den Rijn
T 0172 - 427 300
E alphen@dekoningwonen.nl
W dekoningwonen.nl

f [eradekoningalphen](https://www.facebook.com/eradekoningalphen)
@ [dekoningmakelaarsalphen](https://www.instagram.com/dekoningmakelaarsalphen)

De Koning makelaars maken uw woondromen waar

We zijn benieuwd, is dit de woning van uw dromen? U heeft uw ideeën over de manier waarop u wilt wonen en leven, en welk thuis daarbij past. De Koning makelaars noemen dit woondromen. Wij zetten ons in om uw woondromen waar te maken. Vertel ons over uw plannen en ideeën. We luisteren goed naar u en samen brengen we uw woondromen

in kaart. Als we uw motivatie kennen en uw drijfveren begrijpen, kunnen wij u op de juiste manier begeleiden bij de verkoop en/of aankoop van uw huis of appartement wijzen. Welke reden u ook heeft om te verhuizen, we laten u graag zien dat er meer mogelijk is dan u wellicht in eerste instantie denkt.

Wij werken samen met Fides makelaars in Leiden. Naast bestaande bouw zijn wij ook gespecialiseerd in nieuwbouw. Deze informatie is door ons met nodige zorgvuldigheid samengesteld. Onzerzijds wordt echter geen enkele aansprakelijkheid aanvaard voor enige onvolledigheid, onjuistheid of anderszins, dan wel de gevolgen daarvan. Alle opgegeven maten en oppervlakten zijn indicatief.

© De Koning makelaars



De Koning makelaars